



BENEFICIAR:



C.N.A.I.R. S.A. BUCURESTI
DIRECTIA REGIONALA DE DRUMURI SI
PODURI IASI

PROIECTANT

S.C. POD-PROIECT S.R.L.
Iasi, str. Plopii fără soț nr. 3
Romania, jud. Iasi
RO 14447212
www.pod-proiect.ro

DENUMIRE PROIECT:

SERVICII DE EXPERTIZA
PENTRU 28 PODURI DIN
CADRUL DRDP IASI

OBIECTIV:

POD PE DN 29A,
KM 22+859, PESTE RAUL
SIRET, LA ZVORISTEA
JUDEȚUL SUCEAVA

FAZA: EXPERTIZA TEHNICA

EXPERT TEHNIC

dr. ing. Cristian Claudiu COMISU

DESENAT

ing. Marius GHEBAC

VERIFICAT INTERN

ing. Alin GHEBAC

DENUMIRE PLANSA

PLAN AMPLASAMENT

Contract nr. 46 din 28.02.2018

Revizia nr.:


Scara:

Data: 2018

Nr. Plansa 360 Ex.Teh. 01

SECTIUNE TRANSVERSALA CULEE

Sc. 1:100

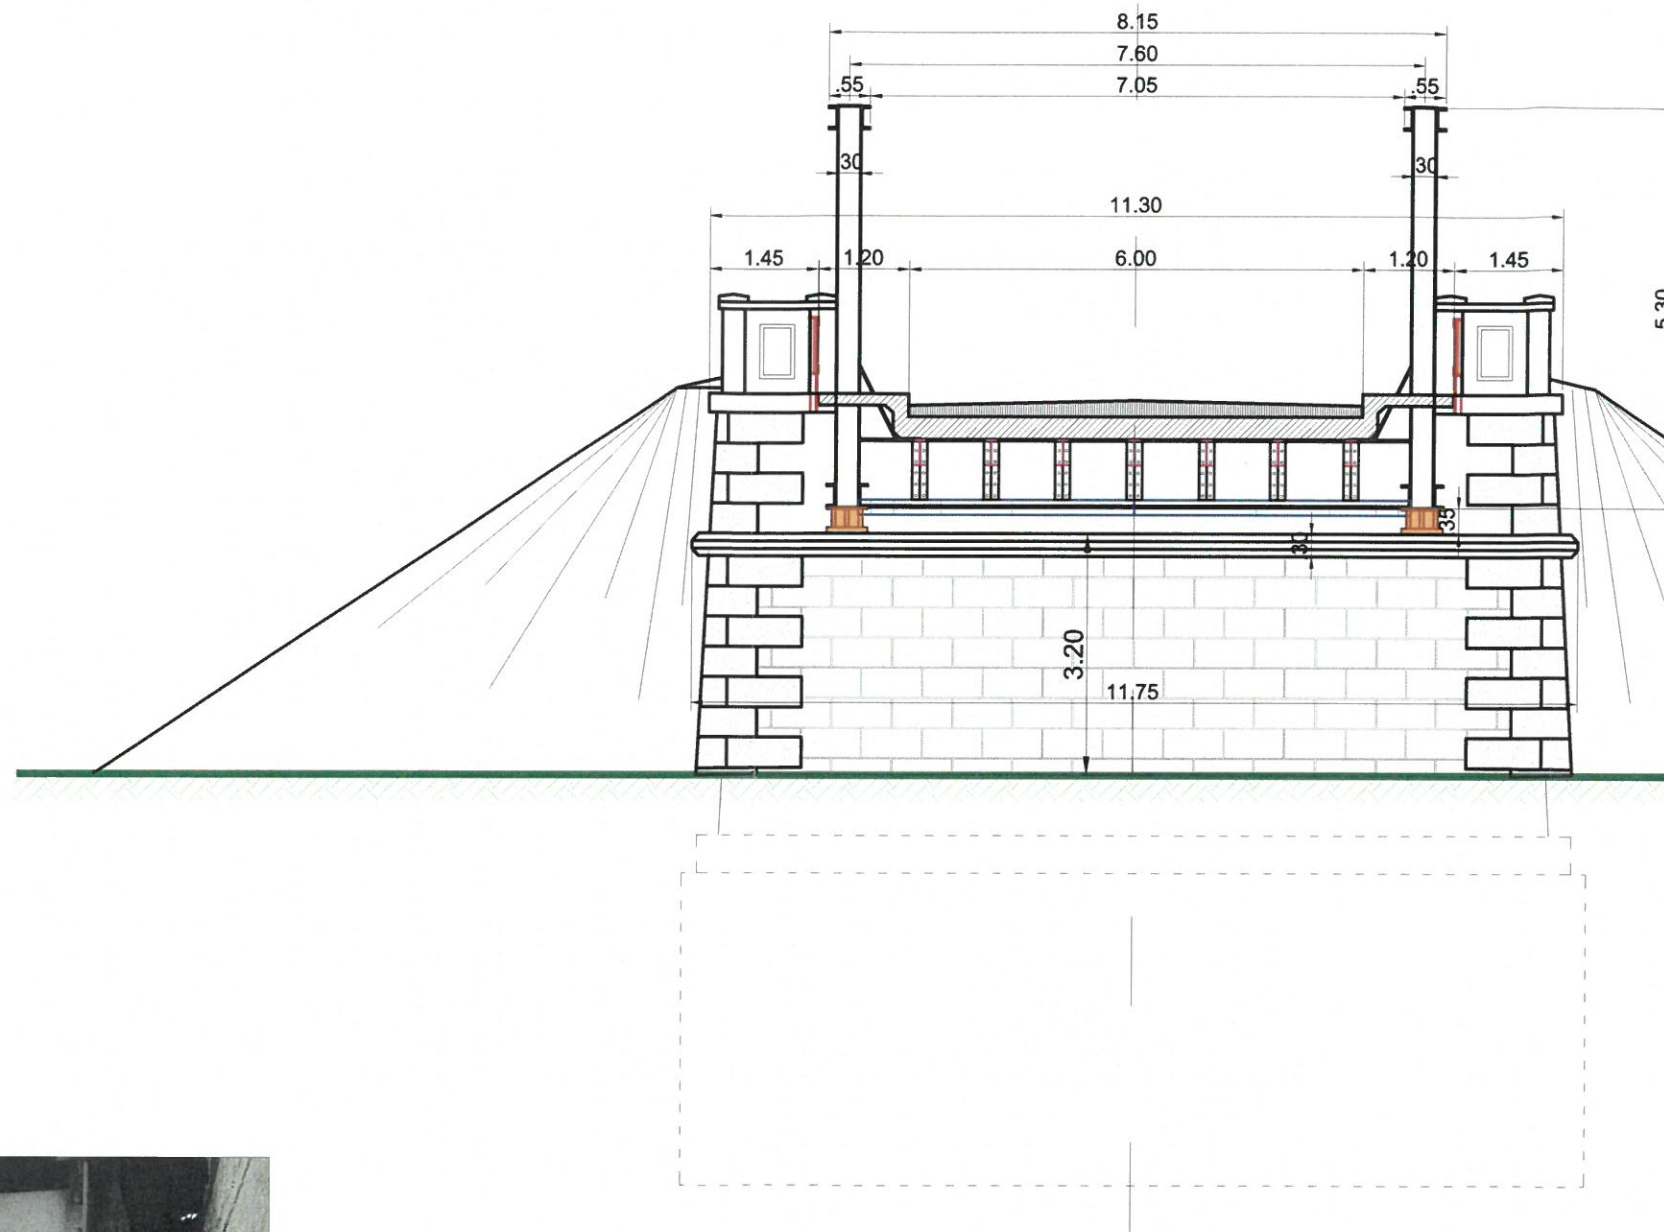

BENEFICIAR:



C.N.A.I.R. S.A. BUCURESTI
DIRECTIA REGIONALA DE DRUMURI SI
PODURI IASI

PROIECTANT

S.C. POD-PROIECT S.R.L.

Iasi, str. Plopii fara soj nr. 3
Romania, jud. Iasi
RO 14447212
www.pod-proiect.ro

DENUMIRE PROIECT:

SERVICIU DE EXPERTIZA
PENTRU 28 PODURI DIN
CADRUL DRDP IASI

OBIECTIV:

POD PE DN 29A,
KM 22+859, PESTE RAUL
SIRET, LA ZVORISTEA
JUDEȚUL SUCEAVA

FAZA: EXPERTIZA TEHNICA

EXPERT TEHNIC

dr. ing. Cristian Claudiu COMISU

DESENAT

ing. Marius GHEBAC

VERIFICAT INTERN

ing. Alin GHEBAC

DENUMIRE PLANSA

RELEVU POD EXISTENT
SECTIUNE TRANSVERSALA
CULEE

Contract nr. 46 din 28.02.2018

Revizia nr.:

Scara: 1:100


Data: 2018

Nr. Plansa 360 Ex.Teh. 03



SECTIUNE TRANSVERSALA PILA

Sc. 1:100

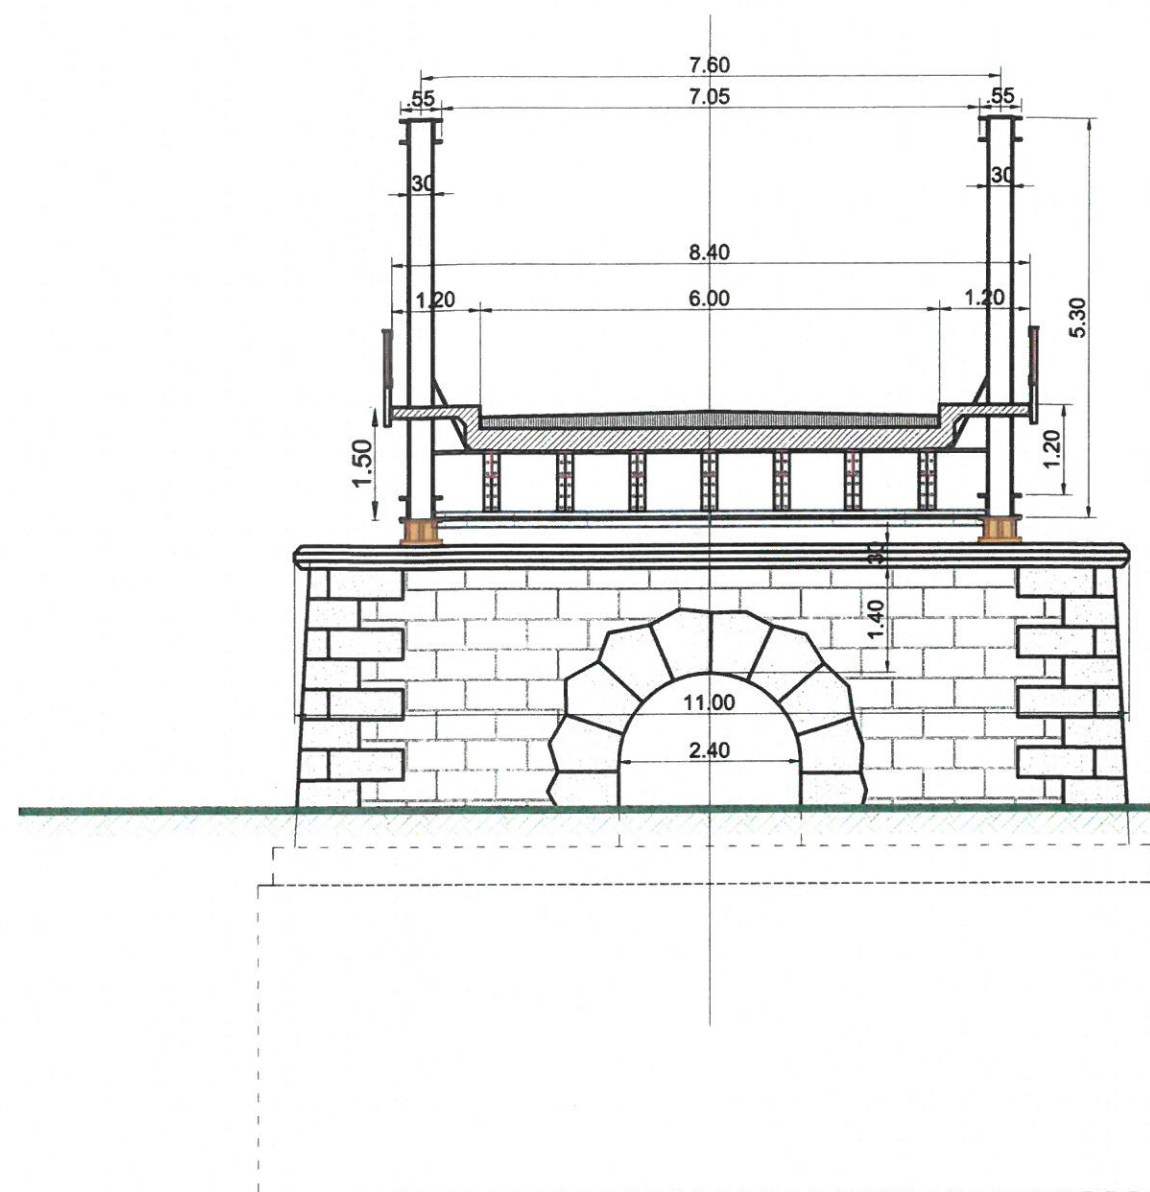

BENEFICIAR:



C.N.A.I.R. S.A. BUCUREȘTI
DIRECȚIA REGIONALĂ DE DRUMURI ȘI
PODURI IASI

PROIECTANT

S.C. POD-PROIECT S.R.L.
Iasi, str. Plopii fără soț nr. 3
Romania, Jud. Iasi
RO 14447212
www.pod-proiect.ro

DENUMIRE PROIECT:

SERVICIU DE EXPERTIZĂ
PENTRU 28 PODURI DIN
CADRUL DRDP IASI

OBIECTIV:

POD PE DN 29A,
KM 22+859, PESTE RAUL
SIRET, LA ZVORISTEA
JUDEȚUL SUCEAVA

FAZA: EXPERTIZA TEHNICA

EXPERT TEHNIC

dr. ing. Cristian Claudiu COMISU

DESENAT

ing. Marius GHEBAC

VERIFICAT INTERN

ing. Alin GHEBAC

DENUMIRE PLANSA

RELEVU POD EXISTENT
SECTIUNE TRANSVERSALA
PILA

Contract nr. 46 din 28.02.2018

Revizia nr.:	
Scara:	1:100
Data:	2018
Nr. Plansa	360 Ex.Teh. 04

