



## AGENȚIA PENTRU PROTECȚIA MEDIULUI BACĂU

Nr. .... / .....

### DECLARAȚIA AUTORITĂȚII RESPONSABILE CU MONITORIZAREA SITURILOR NATURA 2000

Autoritatea responsabilă: **Agenția pentru Protecția Mediului Bacău**

După examinarea cererii de proiect: „Pod DN11 km 97+971, județul Bacău”

Pentru proiectul care va fi situat în regiunea NE, județul Bacău, în comuna Oituz, sat Poiana Sărata

**Declară că proiectul nu este de natură să aibă efecte semnificative asupra unui sit NATURA 2000, din următoarele motive:**

Obiectivul proiectului constă în lucrări de reabilitare a podului de pe DN11 km 97+971, amplasat în comuna Oituz, sat Poiana Sărata. Se vor executa următoarele lucrări:

- De construcție la nivelul suprastructurii și infrastructurilor;
- La nivelul terasamentului;
- La nivelul căii pe pod;
- La nivelul racordării cu terasamentele;
- Lucrări în albie.

Lungimea totală a noului pod va fi de 19,10m, lățimea de 11,50m, partea carosabilă de 7,80 m, 2 benzi de 3,50m, 2 benzi de 0,40 m datorită efectului optic de îngustare, 2 trotuare de 1,60 m, 2 grinzi parapet de 0,25 m.

Distanțele față de siturile Natura 2000 cele mai apropiate, sunt următoarele:

- 14273,43 m față de situl Natura 2000 ROSAC0318 Măgura Târgu Ocna, distanță de la care proiectul nu va genera niciun fel de impact asupra celor 6 tipuri de habitate protejate și a celor 4 specii prevăzute la articolul 4 din Directiva 2009/147/CE, specii enumerate în anexa II la Directiva 92/43/CEE;
- 5445,25 m față de situl Natura 2000 ROSAC0230 Slănic, distanță de la care proiectul nu va genera niciun fel de impact asupra celor 5 tipuri de habitate protejate și a celor 2 specii prevăzute la articolul 4 din Directiva 2009/147/CE, specii enumerate în anexa II la Directiva 92/43/CEE;
- 13676,37 m față de situl Natura 2000 ROSCI0327 Nemira Lapoș, distanță de la care proiectul nu va genera niciun fel de impact asupra celor 4 tipuri de habitate protejate și a celor 10 specii prevăzute la articolul 4 din Directiva 2009/147/CE, specii enumerate în anexa II la Directiva 92/43/CEE;
- 6675,64 m față de situl Natura 2000 ROSAC0047 Creasta Nemirei, distanță de la care proiectul nu va genera niciun fel de impact asupra celor 11 tipuri de habitate protejate și a celor 14 specii

prevăzute la articolul 4 din Directiva 2009/147/CE, specii enumerate în anexa II la Directiva 92/43/CEE;

- 16088,82 m față de situl Natura 2000 ROSPA0169 Tinovul Apa Lină - Honcsok, distanță de la care proiectul nu va genera niciun fel de impact asupra celor 17 specii de păsări prevăzute la articolul 4 din Directiva 2009/147/CE, specii enumerate în anexa II la Directiva 92/43/CEE;

- 15556,33 m față de situl Natura 2000 ROSCI0242 Tinovul Apa Roșie, distanță de la care proiectul nu va genera niciun fel de impact asupra celor 3 tipuri de habitate protejate și a celor 2 specii prevăzute la articolul 4 din Directiva 2009/147/CE, specii enumerate în anexa II la Directiva 92/43/CEE;

- 5455,06 m față de situl Natura 2000 ROSAC0130 Oituz-Ojdula, distanță de la care proiectul nu va genera niciun fel de impact asupra celor 5 tipuri de habitate protejate și a celor 8 specii prevăzute la articolul 4 din Directiva 2009/147/CE, specii enumerate în anexa II la Directiva 92/43/CEE;

- 11859,96 m față de situl Natura 2000 ROSPA0088 Munții Vrancei, distanță de la care proiectul nu va genera niciun fel de impact asupra celor 13 specii de păsări prevăzute la articolul 4 din Directiva 2009/147/CE, specii enumerate în anexa II la Directiva 92/43/CEE;

- 16117,45 m față de situl Natura 2000 ROSCI0395 Soveja, distanță de la care proiectul nu va genera niciun fel de impact asupra celor 11 tipuri de habitate protejate și a celor 8 specii prevăzute la articolul 4 din Directiva 2009/147/CE, specii enumerate în anexa II la Directiva 92/43/CEE;

Situl Natura 2000 ROSAC0318 Măgura Târgu Ocna are plan de management aprobat prin Ordinul nr. 1004/30.05.2016, precum și obiective specifice de conservare stabilite prin Decizia nr. 703/17.12.2021 a președintelui Agenției Naționale pentru Arie Naturale Protejate.

Situl Natura 2000 ROSAC0230 Slănic are plan de management aprobat prin Ordinul nr. 1188/27.06.2016, precum și obiective specifice de conservare stabilite prin Decizia nr. 181/15.03.2023 a președintelui Agenției Naționale pentru Arie Naturale Protejate.

Situl Natura 2000 ROSCI0327 Nemira Lapoș nu are plan de management însă are obiective specifice de conservare stabilite prin Nota nr. 2408/09.04.2021 a președintelui Agenției Naționale pentru Arie Naturale Protejate.

Situl Natura 2000 ROSCI00047 Creasta Nemirei are plan de management aprobat prin Ordinul nr. 964/23.05.2016, precum și obiective specifice de conservare stabilite prin Decizia nr. 77/15.02.2022 a președintelui Agenției Naționale pentru Arie Naturale Protejate

Situl Natura 2000 ROSPA0169 Tinovul Apa Lină - Honcsok nu are plan de management însă are obiective specifice de conservare stabilite prin Nota nr. 7589/05.11.2020 a președintelui Agenției Naționale pentru Arie Naturale Protejate.

Situl Natura 2000 ROSCI0242 Tinovul Apa Roșie are plan de management aprobat prin Ordinul nr. 875/2016, precum și obiective specifice de conservare stabilite prin Decizia nr. 438/09.08.2022 a președintelui Agenției Naționale pentru Arie Naturale Protejate.

Situl Natura 2000 ROSAC0130 Oituz-Ojdula are plan de management aprobat prin Ordinul nr. 1925/2021, precum și obiective specifice de conservare stabilite prin Nota nr. 265080/BT/21.12.2021 a președintelui Agenției Naționale pentru Arie Naturale Protejate.

Situl Natura 2000 ROSPA0088 Munții Vrancei are plan de management aprobat prin Ordinul nr. 654/2021, precum și obiective specifice de conservare stabilite prin Decizia nr. 417/03.08.2022 a președintelui Agenției Naționale pentru Arie Naturale Protejate.

Situl Natura 2000 ROSCI0395 Soveja are plan de management aprobat prin Ordinul nr. 1204/2016, precum și obiective specifice de conservare stabilite prin Decizia nr. 194/21.05.2021 a președintelui Agenției Naționale pentru Arie Naturale Protejate.

Proiectul se va finanța prin: Fonduri externe nerambursabile, Bugetul de Stat și/sau alte fonduri legal constituite.

Se consideră că prin natura proiectului, localizare și dimensiuni, implementarea proiectului: “Pod DN11 km 97+971, județul Bacău”, fie individual, fie în combinație cu alte proiecte, nu este de natură să aibă efecte negative semnificative asupra siturilor Natura 2000 incluse, sau care urmează să fie incluse în rețeaua Natura 2000, nu va fragmenta habitatele, nu va produce modificări ale dinamicii relațiilor între factorii de mediu biotici și abiotici care definesc structura și/sau funcția siturilor de interes comunitar și nu va reduce populațiile speciilor de interes comunitar.

Prin urmare evaluarea corespunzătoare în conformitate cu articolul 6, alineatul (3) din Directiva 92/43/CEE a Consiliului, nu a fost considerată necesară.

Se anexează harta la scara 1:100.000 (sau la scara cea mai apropiată), care indică localizarea proiectului, precum și siturile NATURA 2000 vizate.

Data: 15.07.2024

Semnătura:.....

Nume: Petrică ILIEȘ

Funcția: Director Executiv

Organism: Agenția pentru Protecția Mediului Bacău


Ștampila oficială:



Nume și Prenume	Funcția	Data	Semnătura
Întocmit: Carla Paragină	Consilier superior	15.07.2024	



**Sc. 1:100 000**

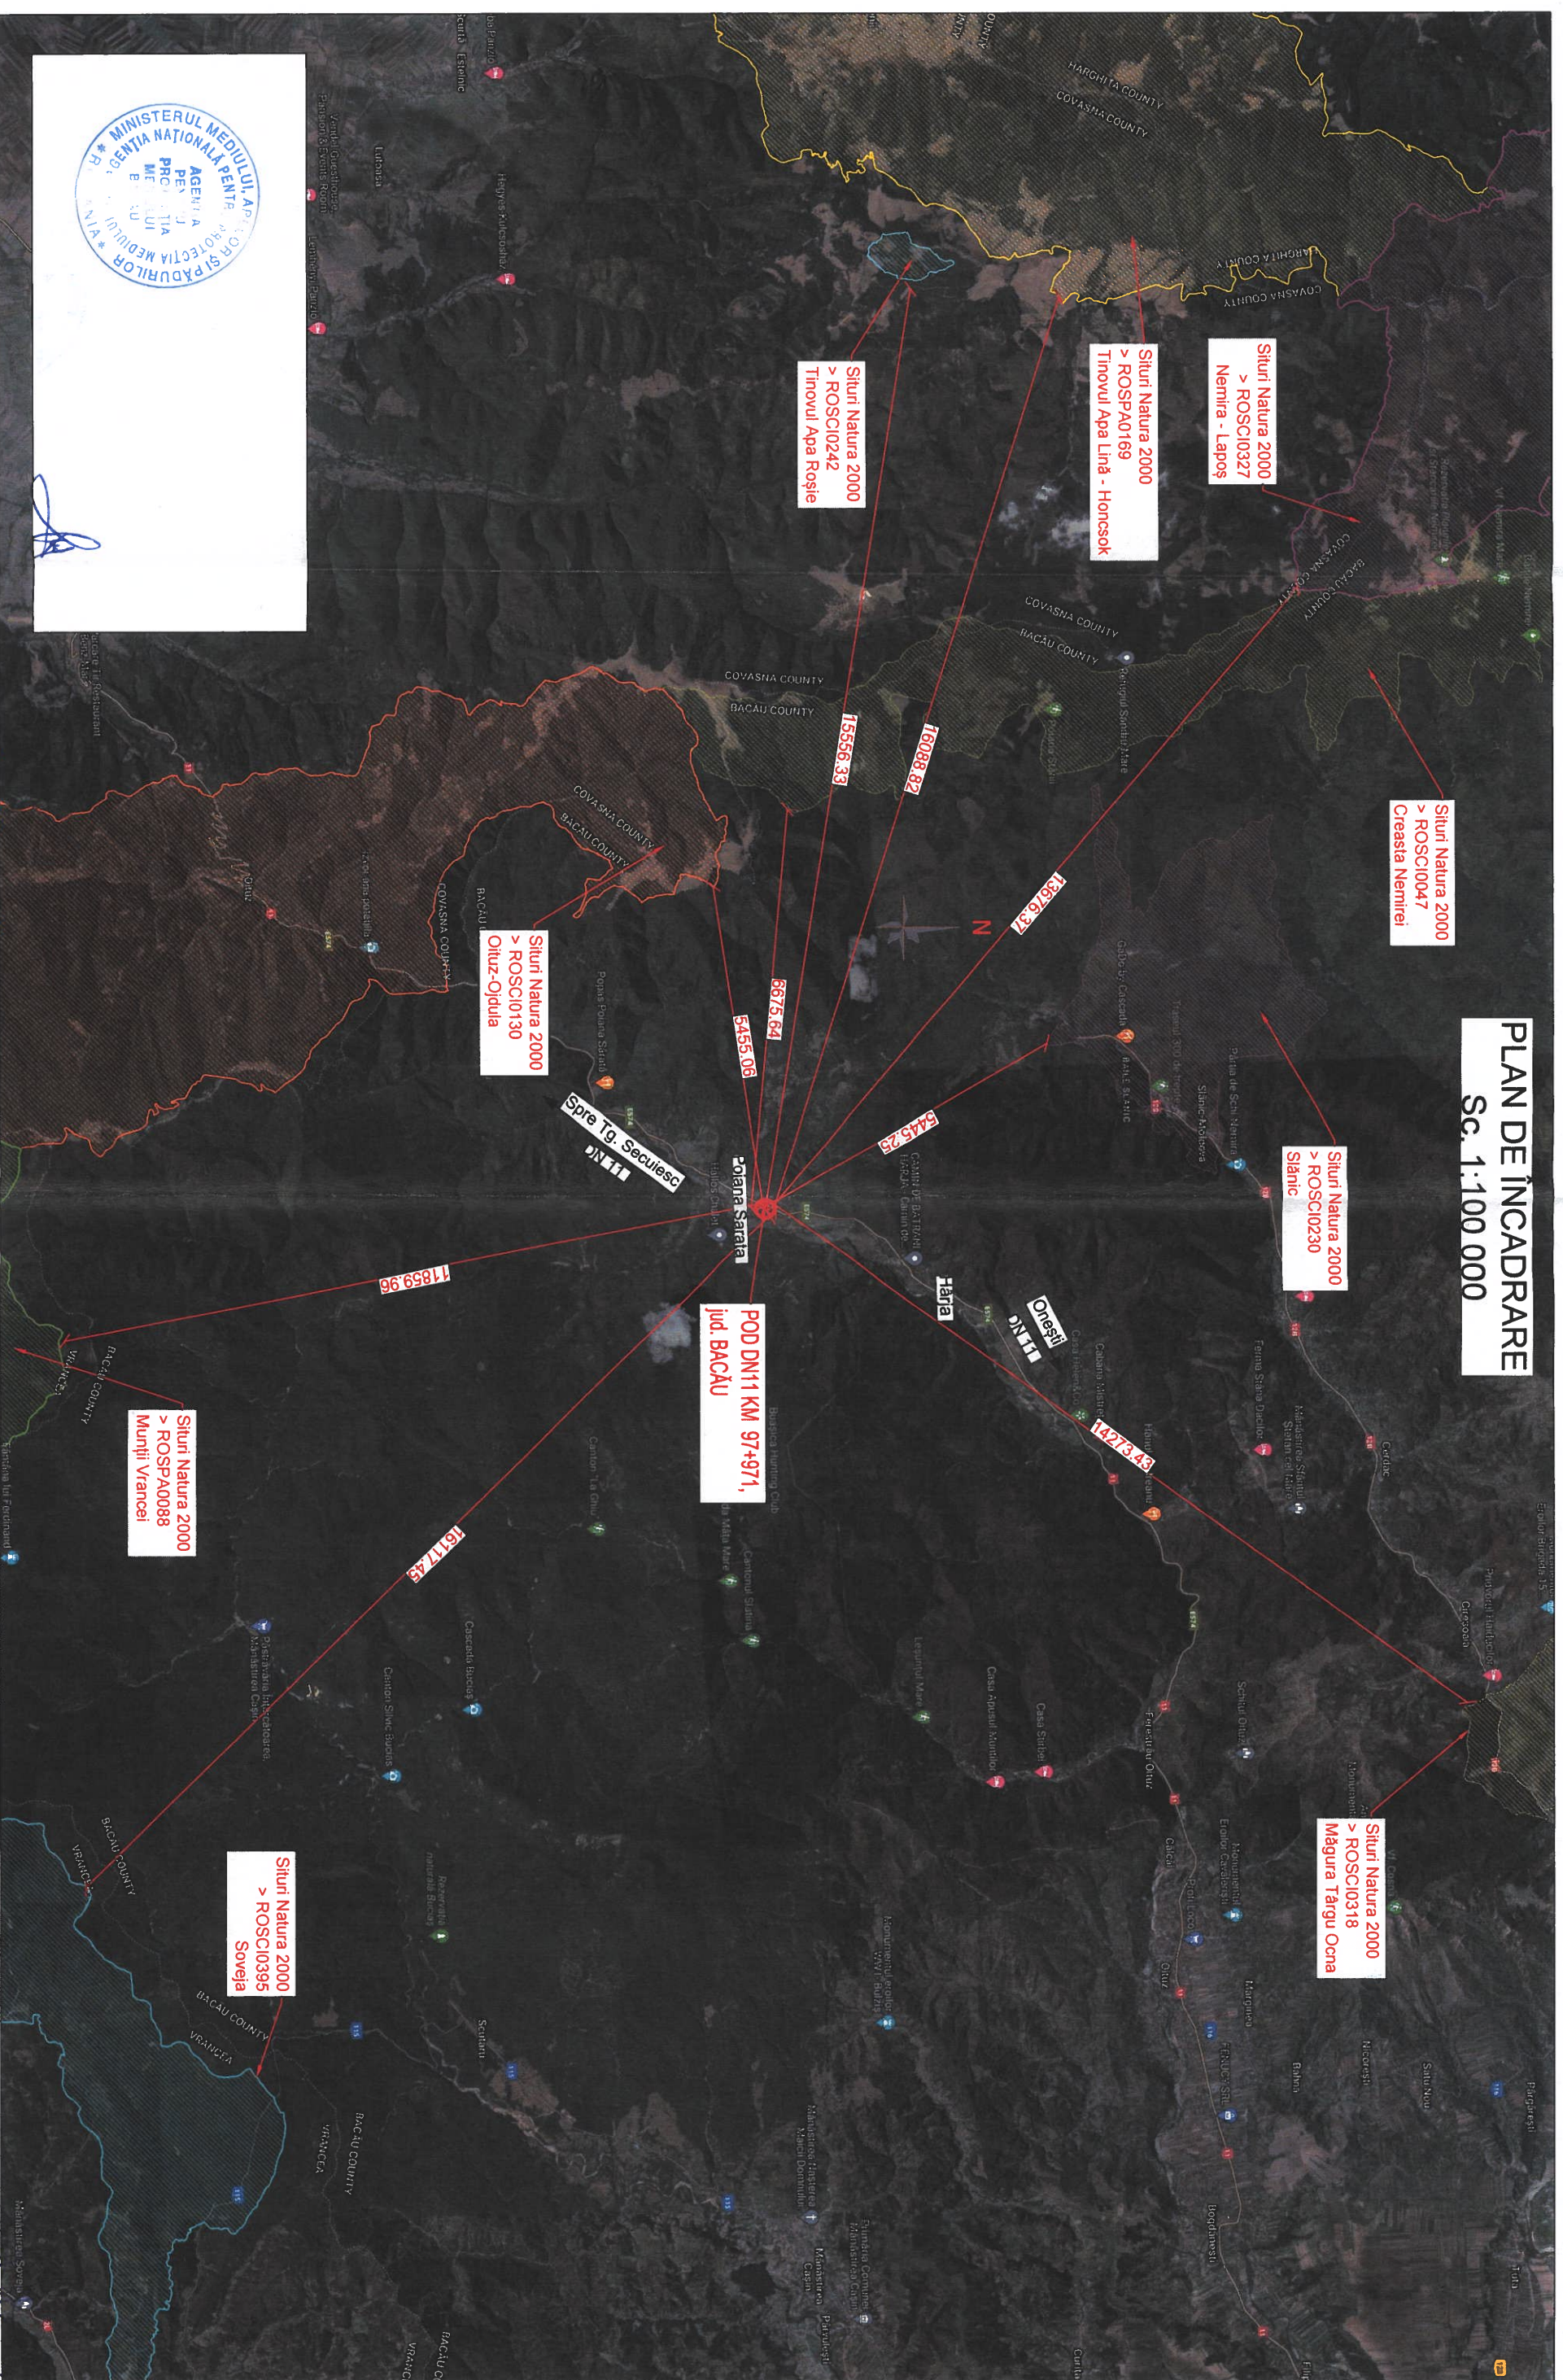

**BENEFICIAR : COMPANIA NAȚIONALĂ DE  
ADMINISTRARE A  
INFRASTRUCTURII RUTIERE S.A.**

 **CNAR**

Adresa: 8-Iuliu Deliu, Calea 38, Sector 1, București, România, 010873  
Tel.: 021.264.32.00 / Fax: 021.313.03.94  
E-mail: cna@cnar.ro

**PROIECTANT GENERAL:**

**S.C. NV CONSTRUCT S.R.L.**  
Căminarea, Str. Reședință, nr.22  
C.I.E.N. 08483415  
N.Îng. Com.172/19.02.2006

  
**nv construct**  
INFRASTRUCTURE DESIGN

*Cluj-Napoca*  
*Construct S.R.L.*

**TITLU PROIECT:**

**Pod DN 11 km 97+971, judetul Bacau**

**FAZA: Studiu de fezabilitate**

Coord. Proiect:		Ing. Dan SIMA		Numar Proiect:		568/2021		TITLU PLANSĂ:	
Proiectat:		Ing. Dorian Caraus		Scara:		1:100 000		<div>Plan de incadrare in zona</div>	
Desenat:		Ing. Dorian Caraus		Data:		1:100 000			
Verificat:		Ing. Bogdan DELIAN		June 2024		568/2021			
				PROIECT		LOT		FAZA	
				01		SF		01	
				SUBJECT		PD04		PI	
				REVIZA					