


**“CONSTRUIRE PASAJ SUPERIOR PE DN2, PESTE CF LA ROMAN, KM 332+961”**

**PROIECT TEHNIC DE EXECUTIE (P.T.E.)**

**OBIECTUL 01 – LUCRARI DE DRUMURI**

**PART. 4: ARHITECTURA**


**PIESE DESENATE**

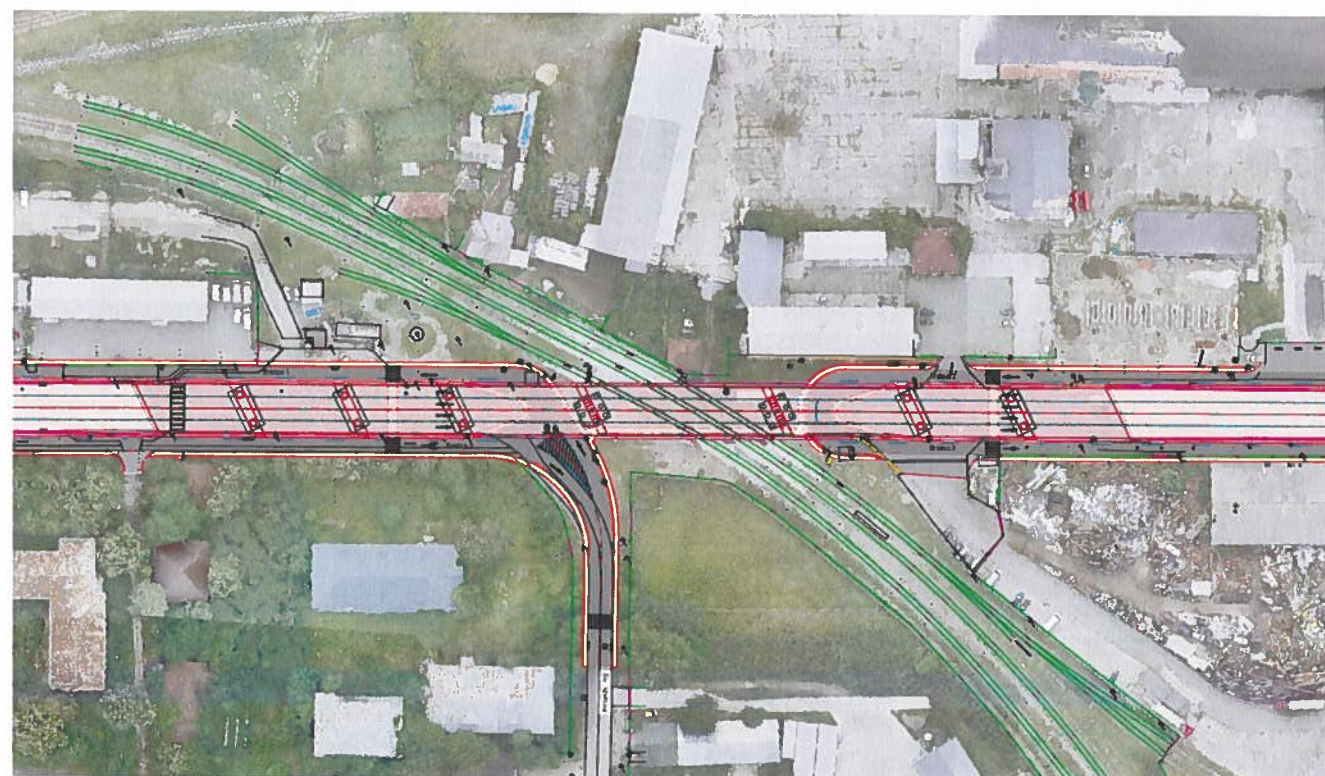

DATA:  
IANUARIE 2024



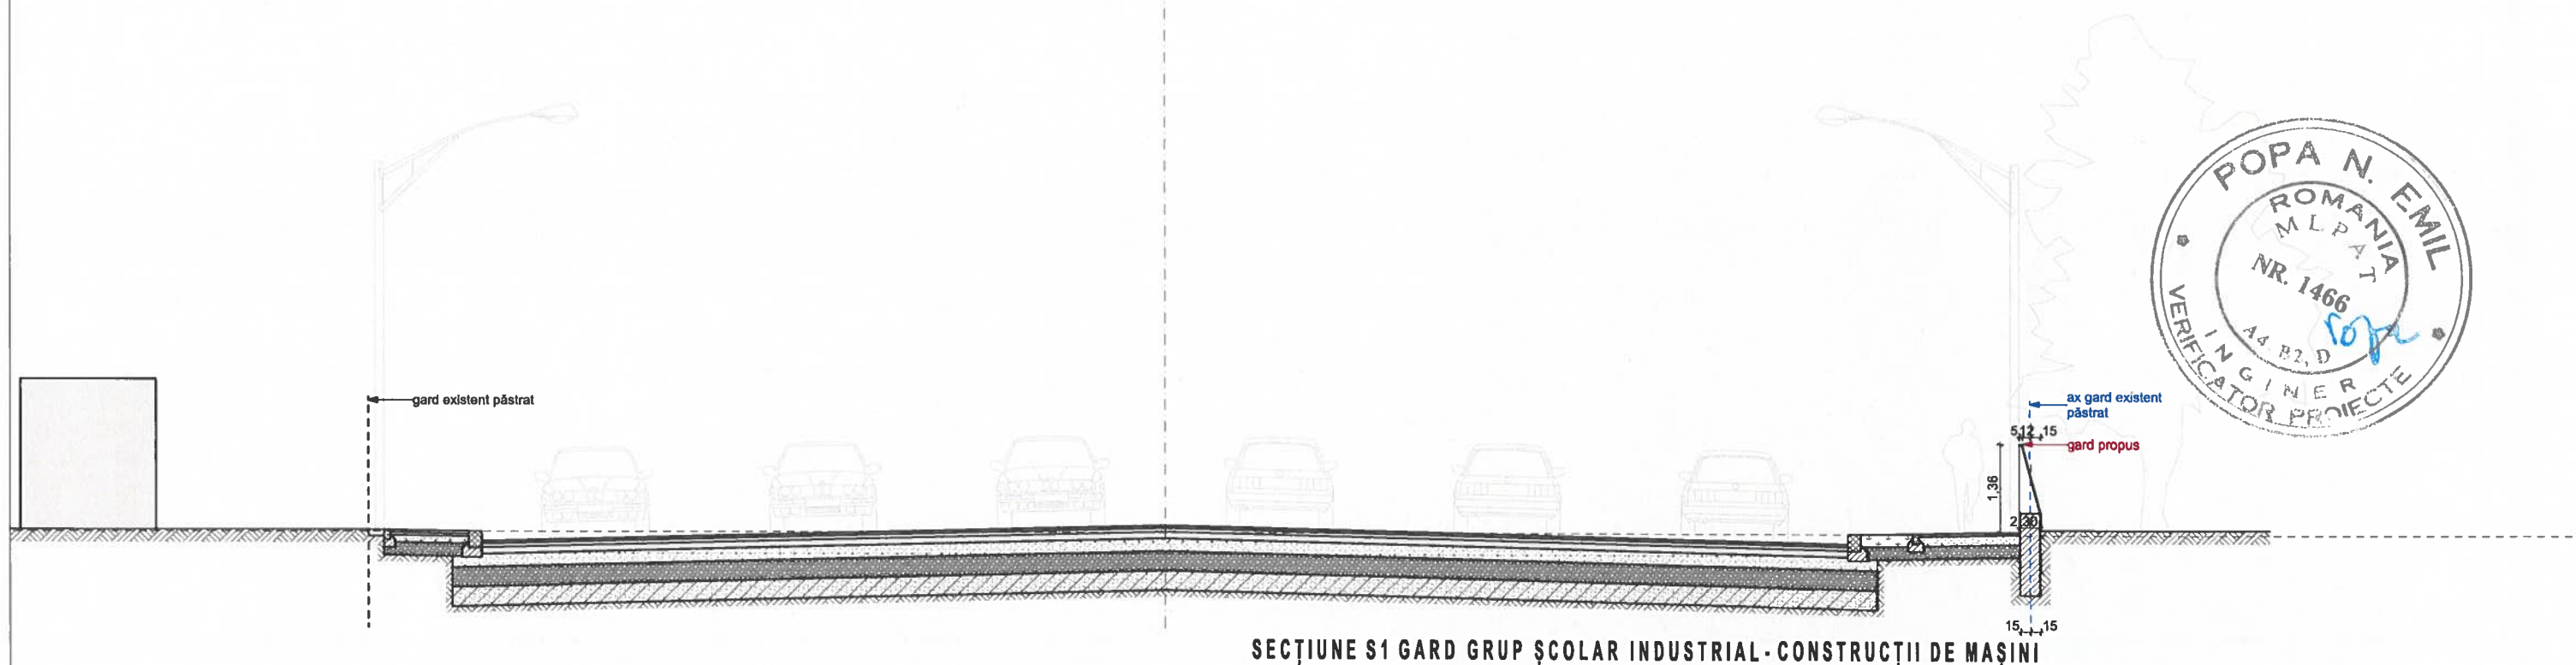


NR. PROIECT:  
550/2021







SECȚIUNE S1 GARD GRUP ȘCOLAR INDUSTRIAL - CONȘTRUCȚII DE MAȘINI




| <b>BENEFICIAR :</b><br> <b>COMPANIA NAȚIONALĂ DE ADMINISTRARE A INFRASTRUCTURII RUTIERE S.A.</b><br>Adresa: Bdul Dinicu Golescu 38, sector 1, București, România, 010873<br>Tel.: 021.264.32.00 / Fax: 021.312.09.84<br>E-mail: office@andnel.ro |             | <b>PROIECTAT:</b><br><b>Proiectant General:</b> S.C. NV CONSTRUCT S.R.L., Cluj-Napoca, Str. Ravasului, nr.22, C.U.I: RO18639415, Nr.Reg. Com: J12/1520/2006<br><br><b>Proiectant Arhitectura si Urbanism :</b> S.C. MOSSFERN S.R.L., Cluj-Napoca, Str. Academician David Prodan nr.12, C.U.I: RO30890641, Nr.Reg. Com: J12/1091/2012<br> |        | <b>TITLU PROIECT:</b><br>"Pasaj superior pe DN2, peste CF la Roman, Km 332+961"<br><br><b>FAZA: P.T.+ D.E..</b> |       | <b>Coord. proiect:</b> ing. Dan SIMA<br><b>Coord. adj. proiect:</b> ing. Mircea BOBAR<br><b>Proiectat:</b> ing. Bogdan REZIUC<br><b>Urbanism:</b> arh. Arnold MACALIK<br><b>Arhitectură:</b> arh. Arnold MACALIK | <br><br><br> | <b>Numar Proiect:</b> 550/2021<br><b>Scara:</b> 1:100<br><b>Data:</b> Nov. 2023 | <b>TITLU PLANSA:</b> A - 03<br>SECȚIUNE S1 GARD GRUP ȘCOLAR INDUSTRIAL - CONȘTRUCȚII DE MAȘINI<br><table><tr><th>PROIECT</th><th>ALTERNATIVA</th><th>FAZA</th><th>OBIECT</th><th>SUBIECT</th><th>NUMAR</th><th>REVIZIA</th></tr><tr><td>550/2021</td><td>A1</td><td>P.T.+ D.E.</td><td>A</td><td>PS</td><td>1</td><td>-</td></tr></table> |  |  |  |  |  |  | PROIECT | ALTERNATIVA | FAZA | OBIECT | SUBIECT | NUMAR | REVIZIA | 550/2021 | A1 | P.T.+ D.E. | A | PS | 1 | - |
|---|-------------|--|--------|---|-------|--|--|---|---|--|--|--|--|--|--|---------|-------------|------|--------|---------|-------|---------|----------|----|------------|---|----|---|---|
| PROIECT   | ALTERNATIVA | FAZA   | OBIECT | SUBIECT   | NUMAR | REVIZIA  |  |   
| 550/2021  | A1          | P.T.+ D.E.   | A      | PS  | 1     | -  |  |   

Nota: Aceasta planșa este proprietatea intelectuală a SC NV CONSTRUCT SRL. Reproducerea acestei planșe este interzisă fără acordul scris al SC NV CONSTRUCT SRL.



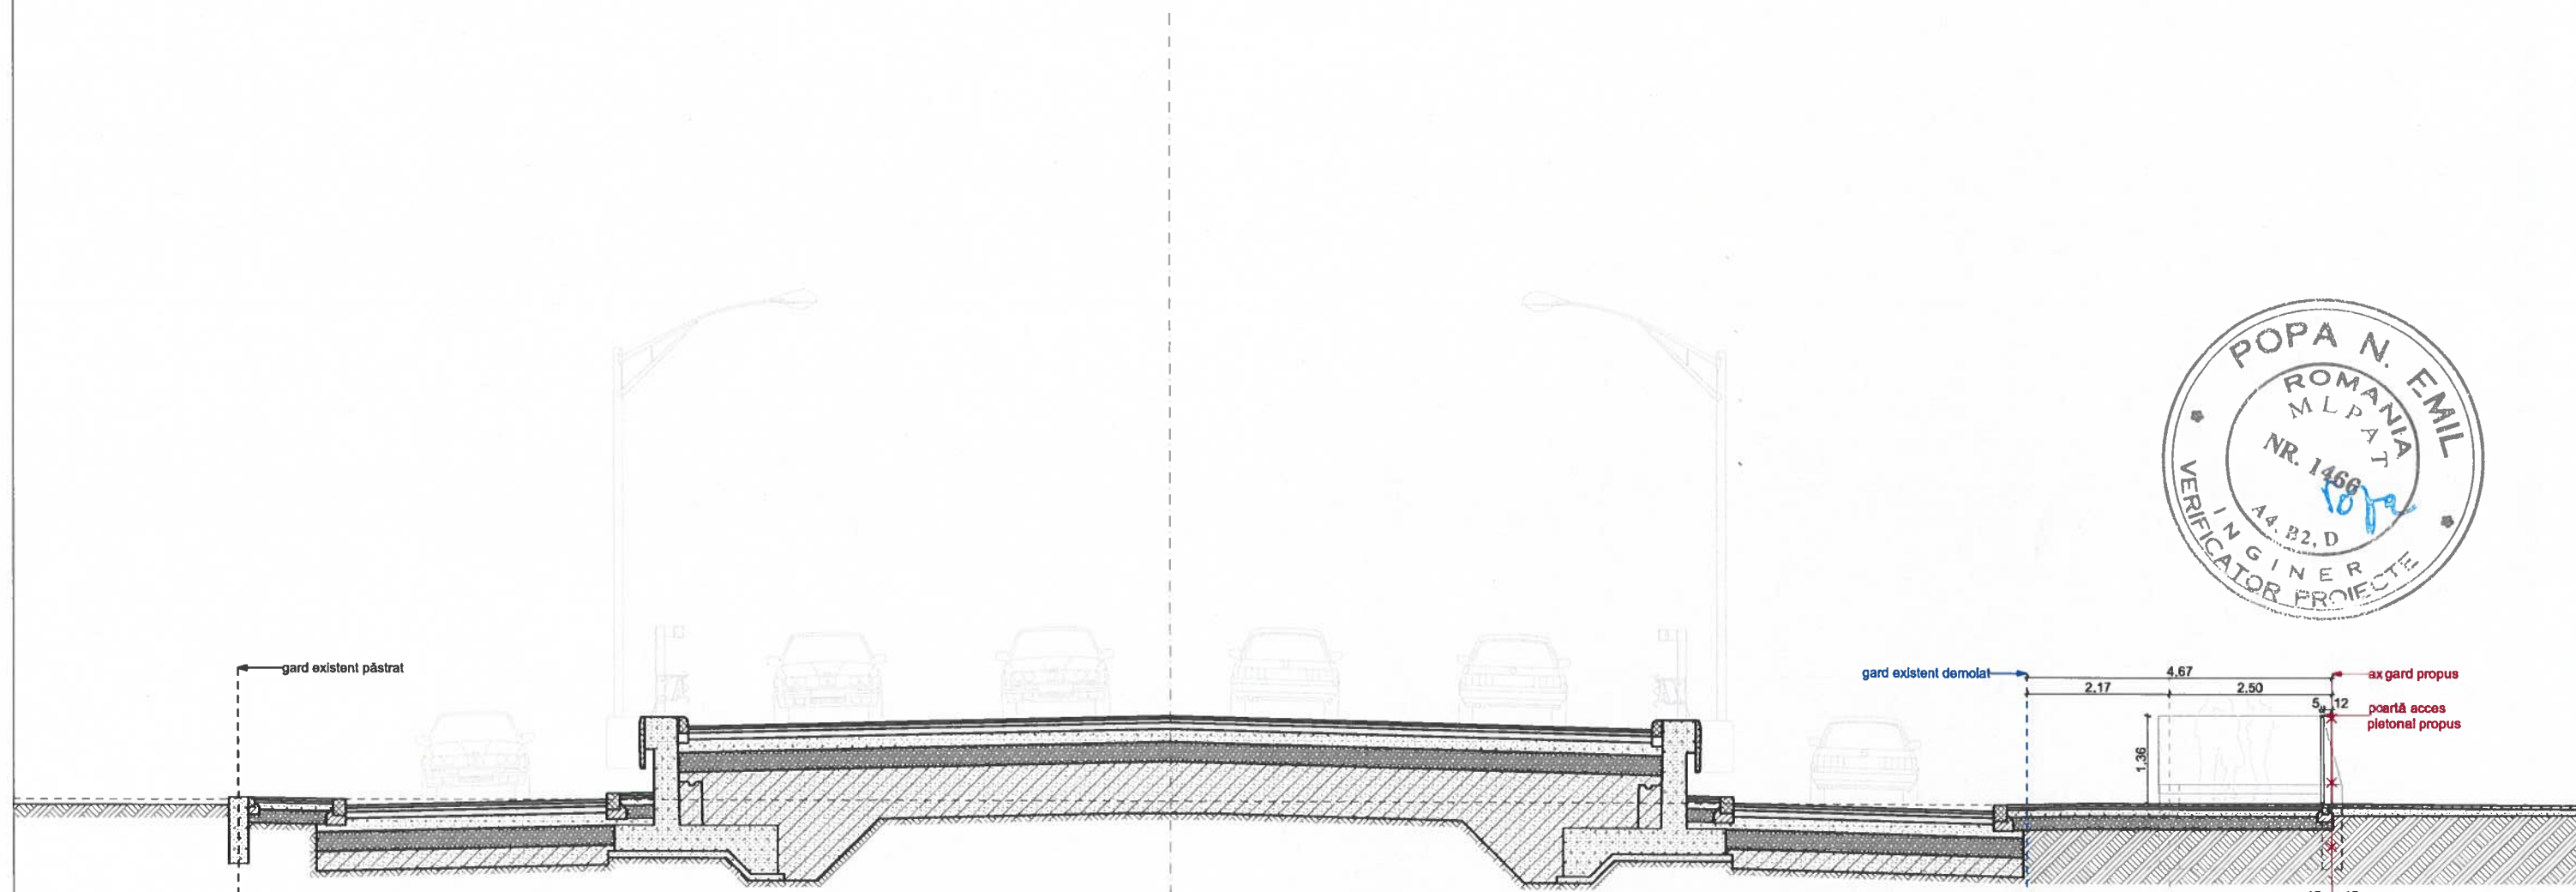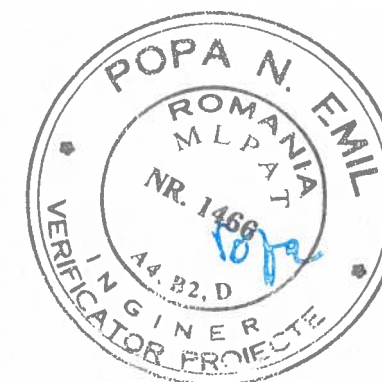

SECȚIUNE S2 GARD GRUP ȘCOLAR INDUSTRIAL - CONȘTRUCȚII DE MAȘINI

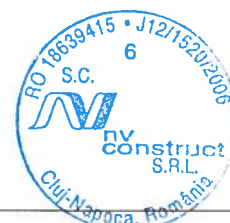

BENEFICIAR :  
**CNAIR**  
COMPANIA NAȚIONALĂ DE  
ADMINISTRARE A  
INFRASTRUCTURII RUTIERE S.A.  
Adresa: Bdul Dinicu Golescu 38, sector 1, București, Romania, 010873  
Tel.: 021.264.32.00 / Fax: 021.312.09.84  
E-mail: office@cnair.ro

PROIECTAT:  
Proiectant General: S.C. NV CONSTRUCT S.R.L., Cluj-Napoca, Str. Ravasului, nr.22, C.U.I: RO18639415, Nr.Reg. Com: J12/1520/2006  
Proiectant Arhitectura si Urbanism: S.C. MOSSFERN S.R.L., Cluj-Napoca, Str. Academician David Prodan nr.12, C.U.I: RO30090641, Nr.Reg. Com: J12/1091/2012

TITLU PROIECT:  
"Pasaj superior pe DN2, peste CF la Roman, Km 332+961"  
FAZA: P.T.+D.E.


Coord. proiect: ing. Dan SIMA  
Coord. adj. proiect: ing. Mircea BOBAR  
Proiectat: ing. Bogdan REZIUC  
Urbanism: arh. Arnold MACALIK  
Arhitectură: arh. Arnold MACALIK

Numar Proiect: 550/2021  
Scara: 1:100  
Data: Nov. 2023


TITLU PLANȘA:  
A - 04  
SECȚIUNE S2 GARD GRUP ȘCOLAR INDUSTRIAL - CONȘTRUCȚII DE MAȘINI

| PROIECT  | ALTERNATIVA | FAZA      | OBIECT | SUBIECT | NUMAR | REVIZIA |
|----------|-------------|-----------|--------|---------|-------|---------|
| 550/2021 | A1          | P.T.+D.E. | A      | PS      | 1     | -       |

Nota: Aceasta planșă este proprietatea intelectuală a SC NV CONSTRUCT SRL. Reproducerea acestei planșe este interzisă fără acordul scris al SC NV CONSTRUCT SRL.

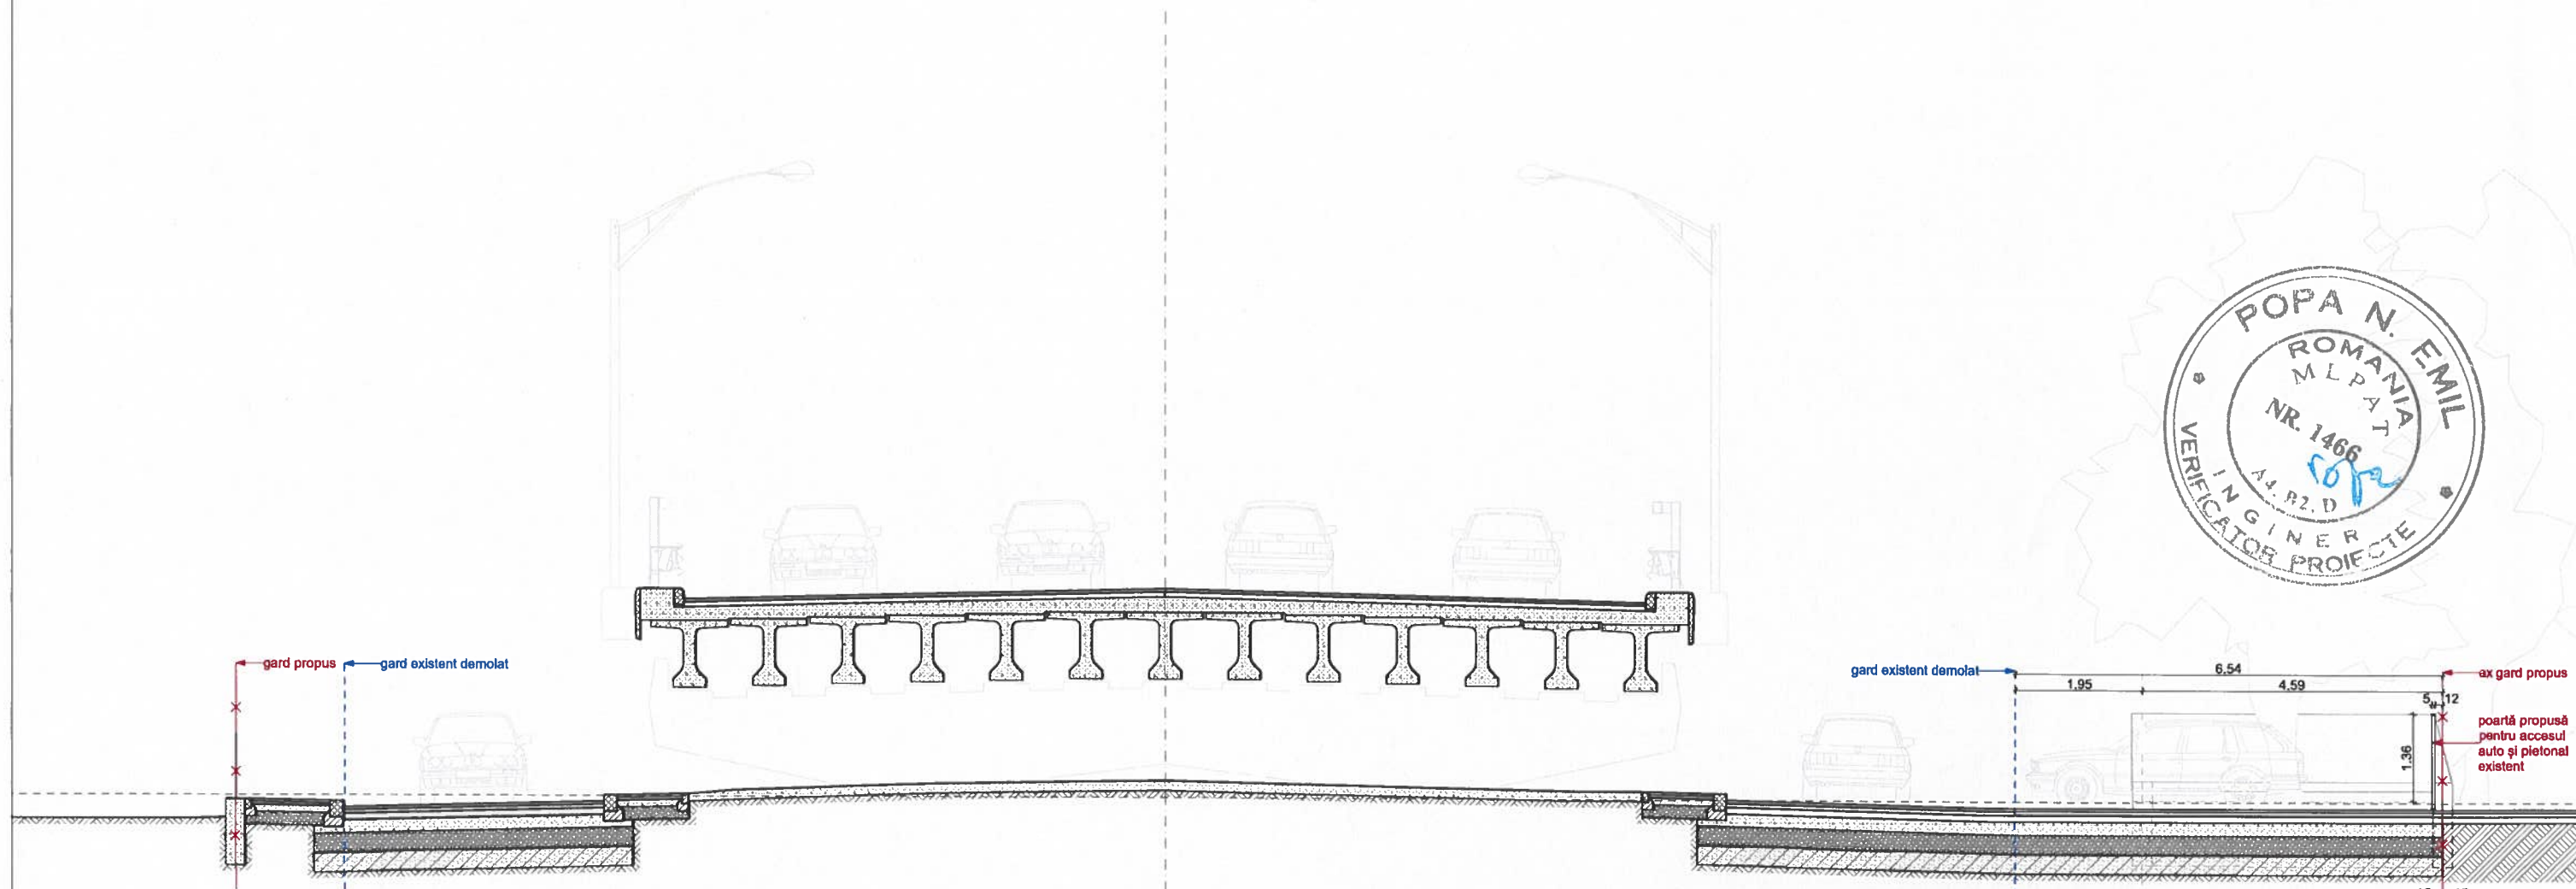

SECTIUNE S3 GARD GRUP ȘCOLAR INDUSTRIAL - CONSTRUCȚII DE MAȘINI

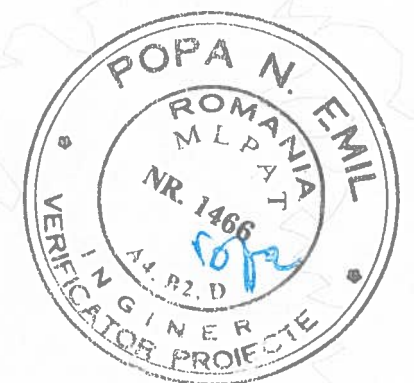


| <b>BENEFICIAR :</b><br> <b>COMPANIA NAȚIONALĂ DE ADMINISTRARE A INFRASTRUCTURII RUTIERE S.A.</b><br><small>Adresa: Bdul Dinicu Golescu 38, sector 1, București, România, 010873<br/>Tel.: 021.264.32.00 / Fax: 021.312.09.84<br/>E-mail: office@andnet.ro</small> |             | <b>PROIECTAT:</b><br><b>Proiectant General:</b> S.C. NV CONSTRUCT S.R.L., Cluj-Napoca, Str. Ravasului, nr.22, C.U.I. RO18639415, Nr.Reg. Com: J12/1520/2006<br><br><b>Proiectant Arhitectură și Urbanism:</b> S.C. MOSSFERN S.R.L., Cluj-Napoca, Str. Academician David Prodan nr.12, C.U.I. RO30090641, Nr.Reg. Com: J12/1091/2012<br> | <b>TITLU PROIECT:</b><br>"Pasaj superior pe DN2, peste CF la Roman, Km 332+961"<br><b>FAZA:</b> P.T.+D.E. | <b>Coord. proiect:</b> ing. Dan SIMA<br><b>Coord. adj. proiect:</b> ing. Mircea BOBAR<br><b>Proiectat:</b> ing. Bogdan REZIUC<br><b>Urbanism:</b> arh. Arnold MACALIK<br><b>Arhitectură:</b> arh. Arnold MACALIK | <b>Numar Proiect:</b> 550/2021<br><b>Scara:</b> 1:100<br><b>Data:</b> Nov. 2023 | <b>TITLU PLANSA:</b><br>A - 05<br>SECTIUNE S3 GARD GRUP ȘCOLAR INDUSTRIAL - CONSTRUCȚII DE MAȘINI<br><table><tr><th>PROIECT</th><th>ALTERNATIVA</th><th>FAZA</th><th>OBIECT</th><th>SUBIECT</th><th>NUMAR</th><th>REVIZIA</th></tr><tr><td>550/2021</td><td>A1</td><td>P.T.+D.E.</td><td>A</td><td>PS</td><td>1</td><td>-</td></tr></table> | PROIECT | ALTERNATIVA | FAZA | OBIECT | SUBIECT | NUMAR | REVIZIA | 550/2021 | A1 | P.T.+D.E. | A | PS | 1 | - |
|--|-------------|---|---|--|---|---|---------|-------------|------|--------|---------|-------|---------|----------|----|-----------|---|----|---|---|
| PROIECT  | ALTERNATIVA | FAZA  | OBIECT  | SUBIECT  | NUMAR   | REVIZIA   |         |             |      |        |         |       |         |          |    |           |   |    |   |   |
| 550/2021   | A1          | P.T.+D.E.   | A   | PS   | 1   | -   |         |             |      |        |         |       |         |          |    |           |   |    |   |   |


Nota: Aceasta planșa este proprietatea intelectuală a SC NV CONSTRUCT SRL. Reproducerea acestei planșe este interzisă fără acordul scris al SC NV CONSTRUCT SRL.





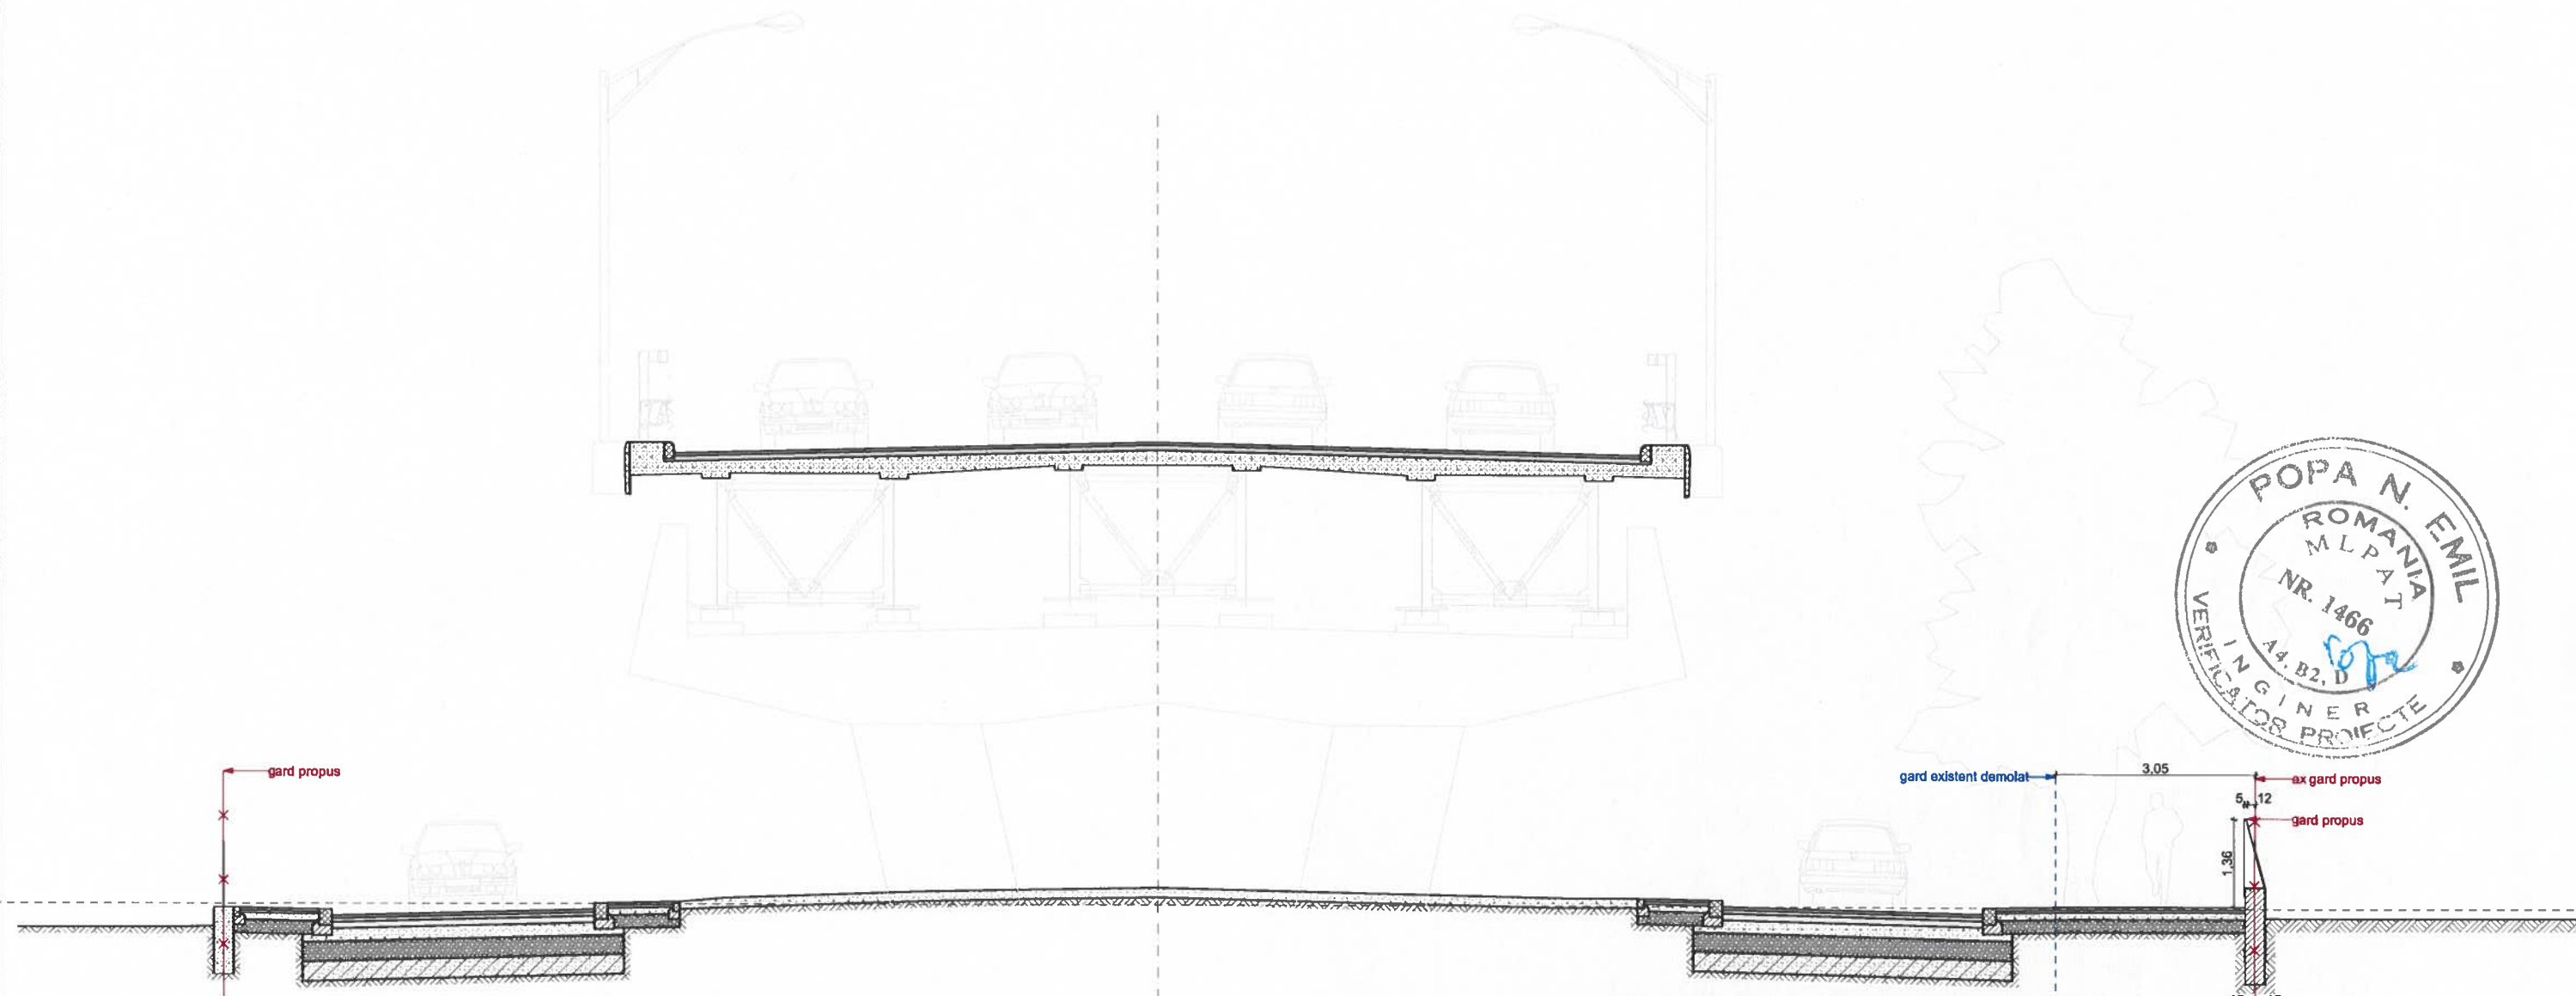

SECȚIUNE S5 GARD GRUP ȘCOLAR INDUSTRIAL - CONȘTRUCȚII DE MAȘINI

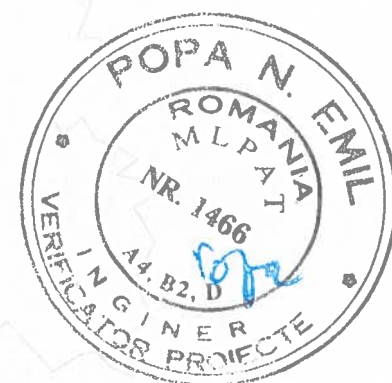

**BENEFICIAR :**  
**CNAIR**  
COMPANIA NAȚIONALĂ DE  
ADMINISTRARE A  
INFRASTRUCTURII RUTIERE S.A.  
Adresa: Bdul Dinicu Golescu 38, sector 1, București, România, 010873  
Tel.: 021.264.32.00 / Fax: 021.312.09.84  
E-mail: office@andnet.ro

**PROIECTAT:**  
**Proiectant General:** S.C. NV CONSTRUCT S.R.L., Cluj-Napoca, Str. Ravasului, nr.22, C.U.I. RO18639415, Nr.Reg. Com: J12/1520/2008  
**Proiectant Arhitectură și Urbanism:** S.C. MOSSFERN S.R.L., Cluj-Napoca, Str. Academician David Prodan nr.12, C.U.I. RO30090641, Nr.Reg. Com: J12/1091/2012

**TITLU PROIECT:**  
"Pasaj superior pe DN2, peste CF la Roman, Km 332+961"  
**FAZA:** P.T.+D.E.

**Coord. proiect:** ing. Dan SIMA  
**Coord. adj. proiect:** ing. Mircea BOBAR  
**Proiectat:** ing. Bogdan REZIUC  
**Urbanism:** arh. Arnold MACALIK  
**Arhitectură:** arh. Arnold MACALIK


**Numar Proiect:** 550/2021  
**Scara:** 1:100  
**Data:** Nov. 2023

**TITLU PLANȘA:** A - 07  
SECȚIUNE S5 GARD GRUP ȘCOLAR INDUSTRIAL - CONȘTRUCȚII DE MAȘINI

| PROIECT  | ALTERNATIVA | FAZA      | OBIECT | SUBIECT | NUMAR | REVIZIA |
|----------|-------------|-----------|--------|---------|-------|---------|
| 550/2021 | A1          | P.T.+D.E. | A      | PS      | 1     | -       |


Nota: Aceasta planșă este proprietatea intelectuală a SC NV CONSTRUCT SRL. Reproducerea acestei planșe este interzisă fără acordul scris al SC NV CONSTRUCT SRL.



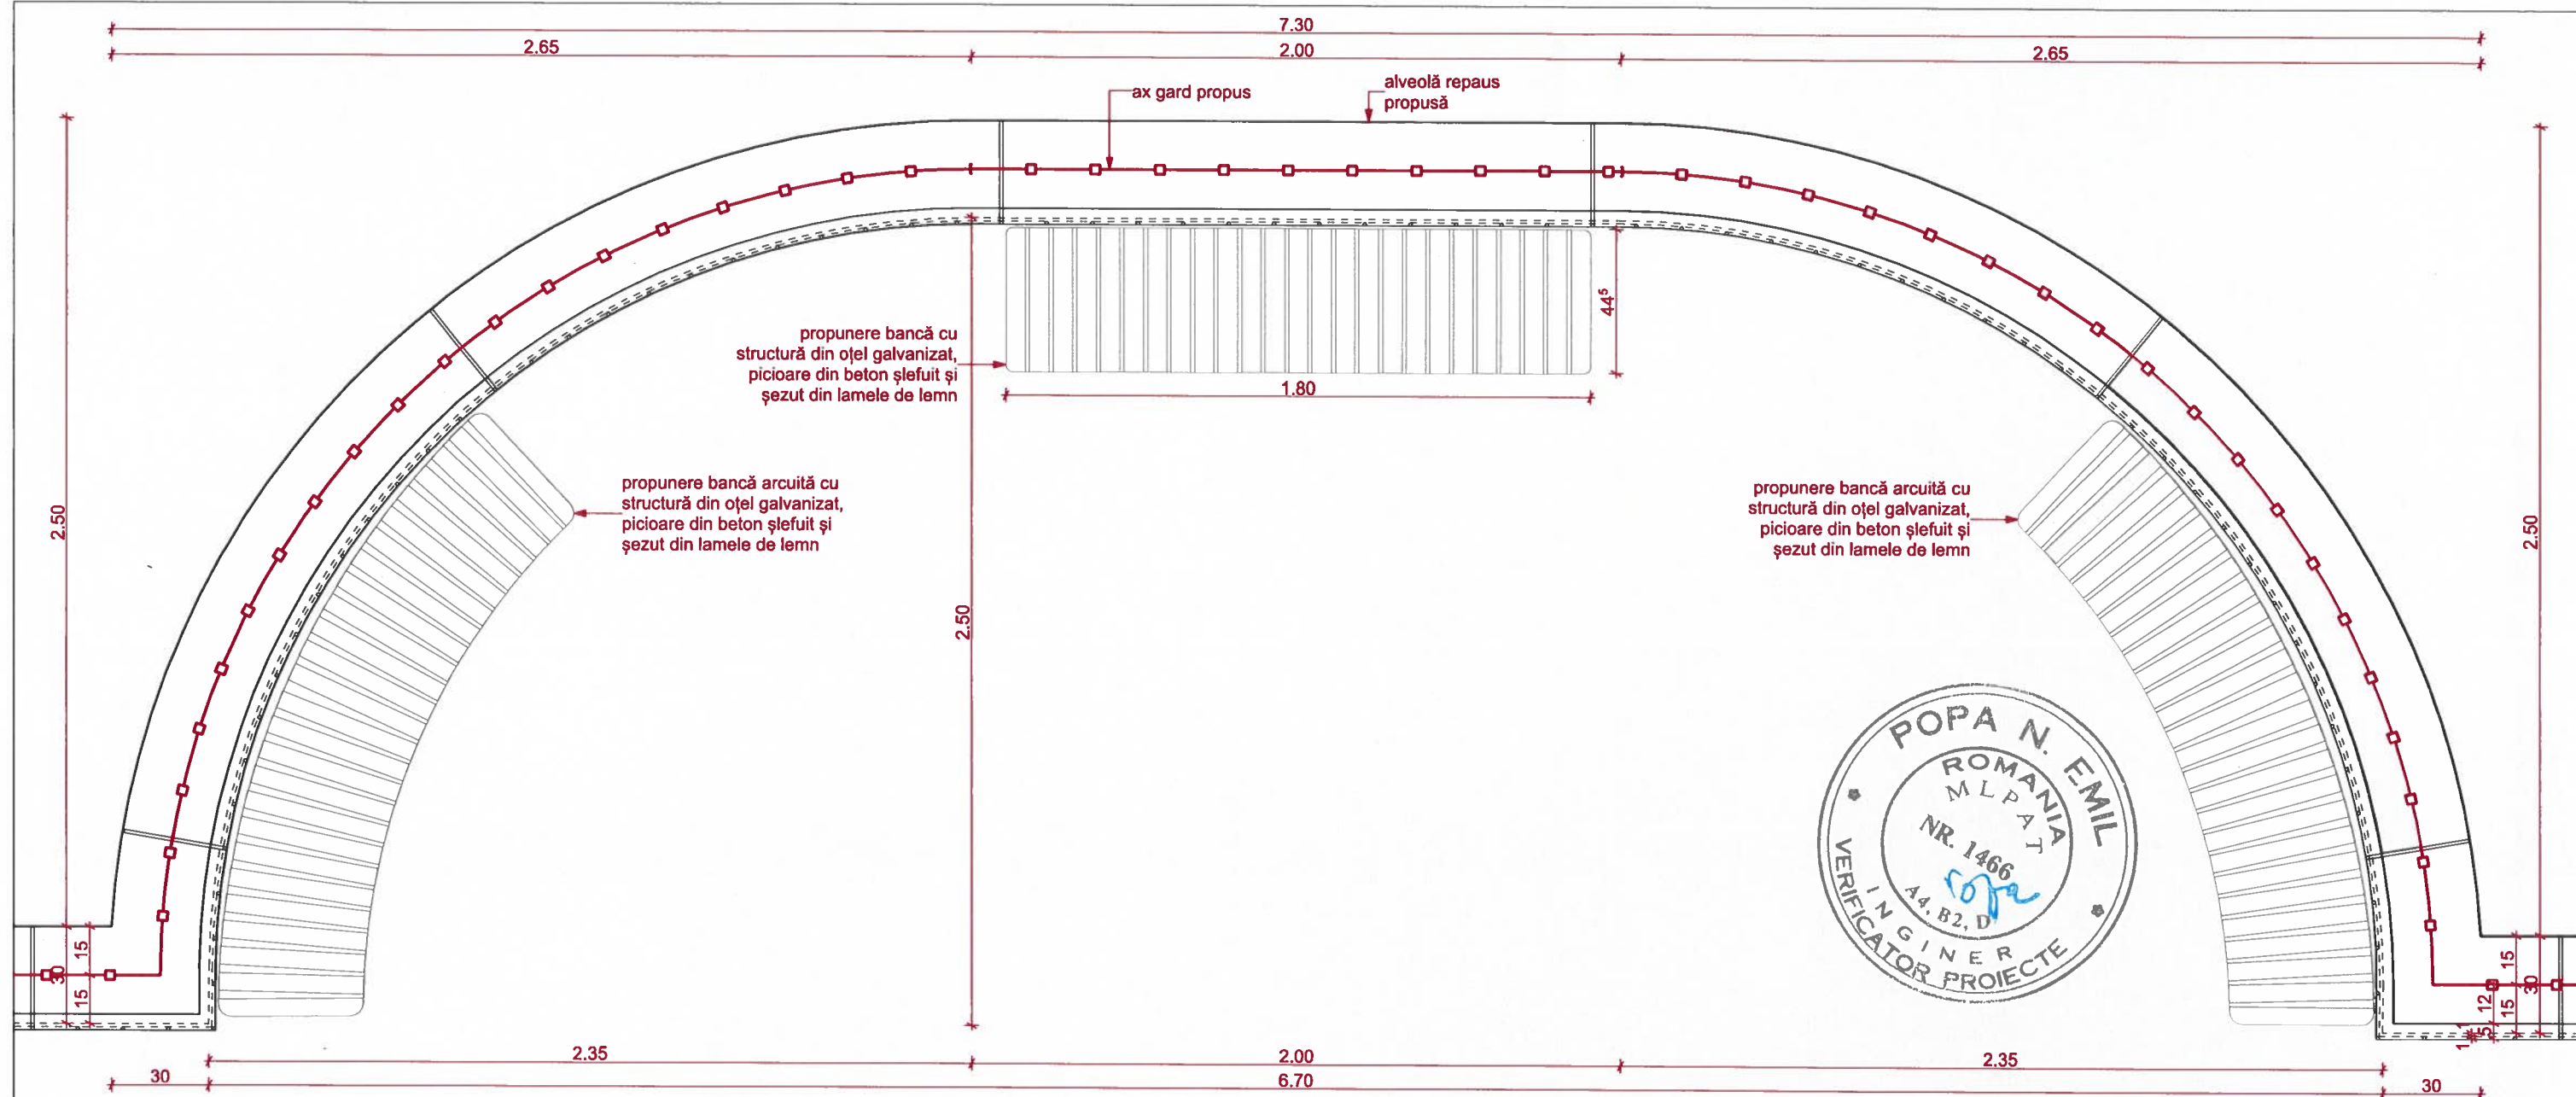


PLAN ALVEOLĂ REPAUS GARD


Notă: Prezentul proiect tehnic propune cadrul urban finitrezultat în urma remodelării segmentului stradal studiat. Obiectele de mobilier urban, precum și lucrările de plantări de arbori nu fac parte integrantă din investiția derulată prin prezentul proiect tehnic.

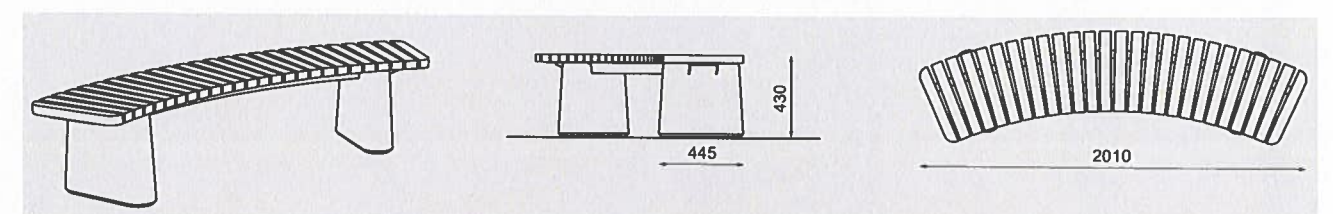

PROPUNERE BANCĂ ARCUITĂ MMCITE REF610

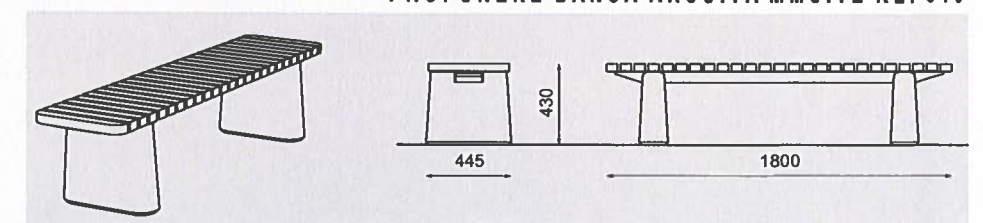

PROPUNERE BANCĂ MMCITE REF210

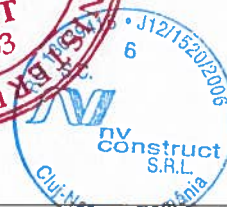

**BENEFICIAR :**  
**COMPANIA NAȚIONALĂ DE**  
**ADMINISTRARE A**  
**INFRASTRUCTURII RUTIERE S.A.**  
 Adresa: Bdul Dinicu Golescu 38, sector 1, București, Romania, 010873  
 Tel.: 021.264 32 00 / Fax: 021.312.09.84  
 E-mail: office@andne.ro

**PROIECTAT:**  
**Proiectant General:** S.C. NV CONSTRUCT S.R.L., Cluj-Napoca, Str. Ravasului, nr.22, C.U.I: RO18639415, Nr.Reg. Com: J12/1520/2006  
**Proiectant Arhitectură și Urbanism:** S.C. MOSSFERN S.R.L., Cluj-Napoca, Str. Academician David Prodan nr.12, C.U.I: RO30090641, Nr.Reg. Com: J12/1091/2012

**TITLU PROIECT:**  
**"Pasaj superior pe DN2, peste CF la Roman, Km 332+961"**  
**FAZA: P.T.+D.E.**

**Coord. proiect:** ing. Dan SIMA  
**Coord. adj. proiect:** ing. Mircea BOBAR  
**Proiectat:** ing. Bogdan REZIUC  
**Urbanism:** arh. Arnold MACALIK  
**Arhitectură:** arh. Arnold MACALIK



**Numar Proiect:** 550/2021  
**Scara:** 1:20  
**Data:** Nov. 2023

**TITLU PLANSA:**  
**A - 09**  
**DETALIU ALVEOLĂ GARD**



| PROIECT  | ALTERNATIVA | FAZA     | OBIECT | SUBIECT | NUMAR | REVIZIA |
|----------|-------------|----------|--------|---------|-------|---------|
| 550/2021 | A1          | D.T.A.C. | A      | PS      | 1     | -       |

Nota: Aceasta planșă este proprietatea intelectuală a SC NV CONSTRUCT SRL. Reproducerea acestei planșe este interzisă fără acordul scris al SC NV CONSTRUCT SRL.



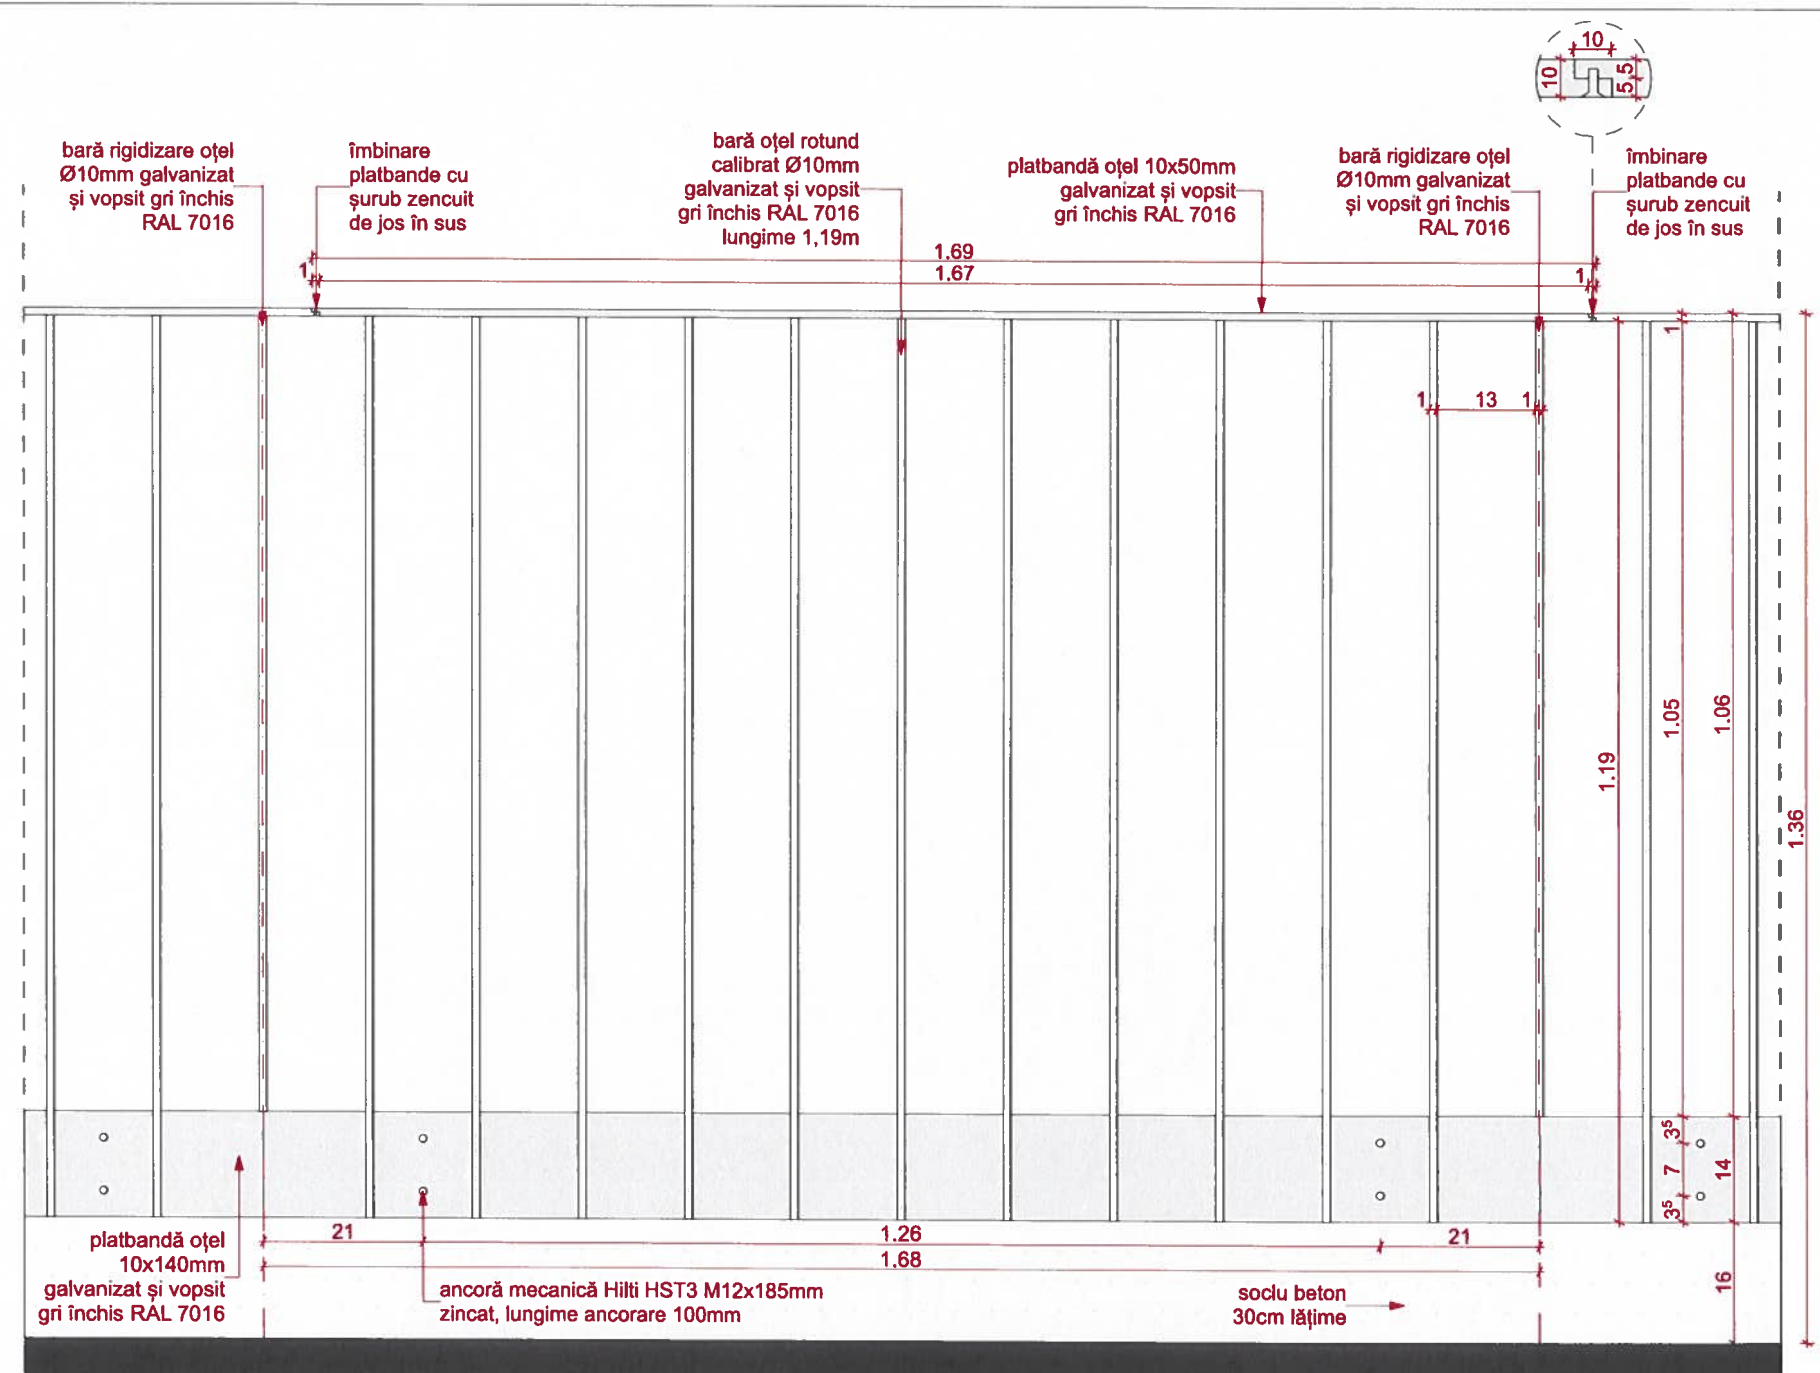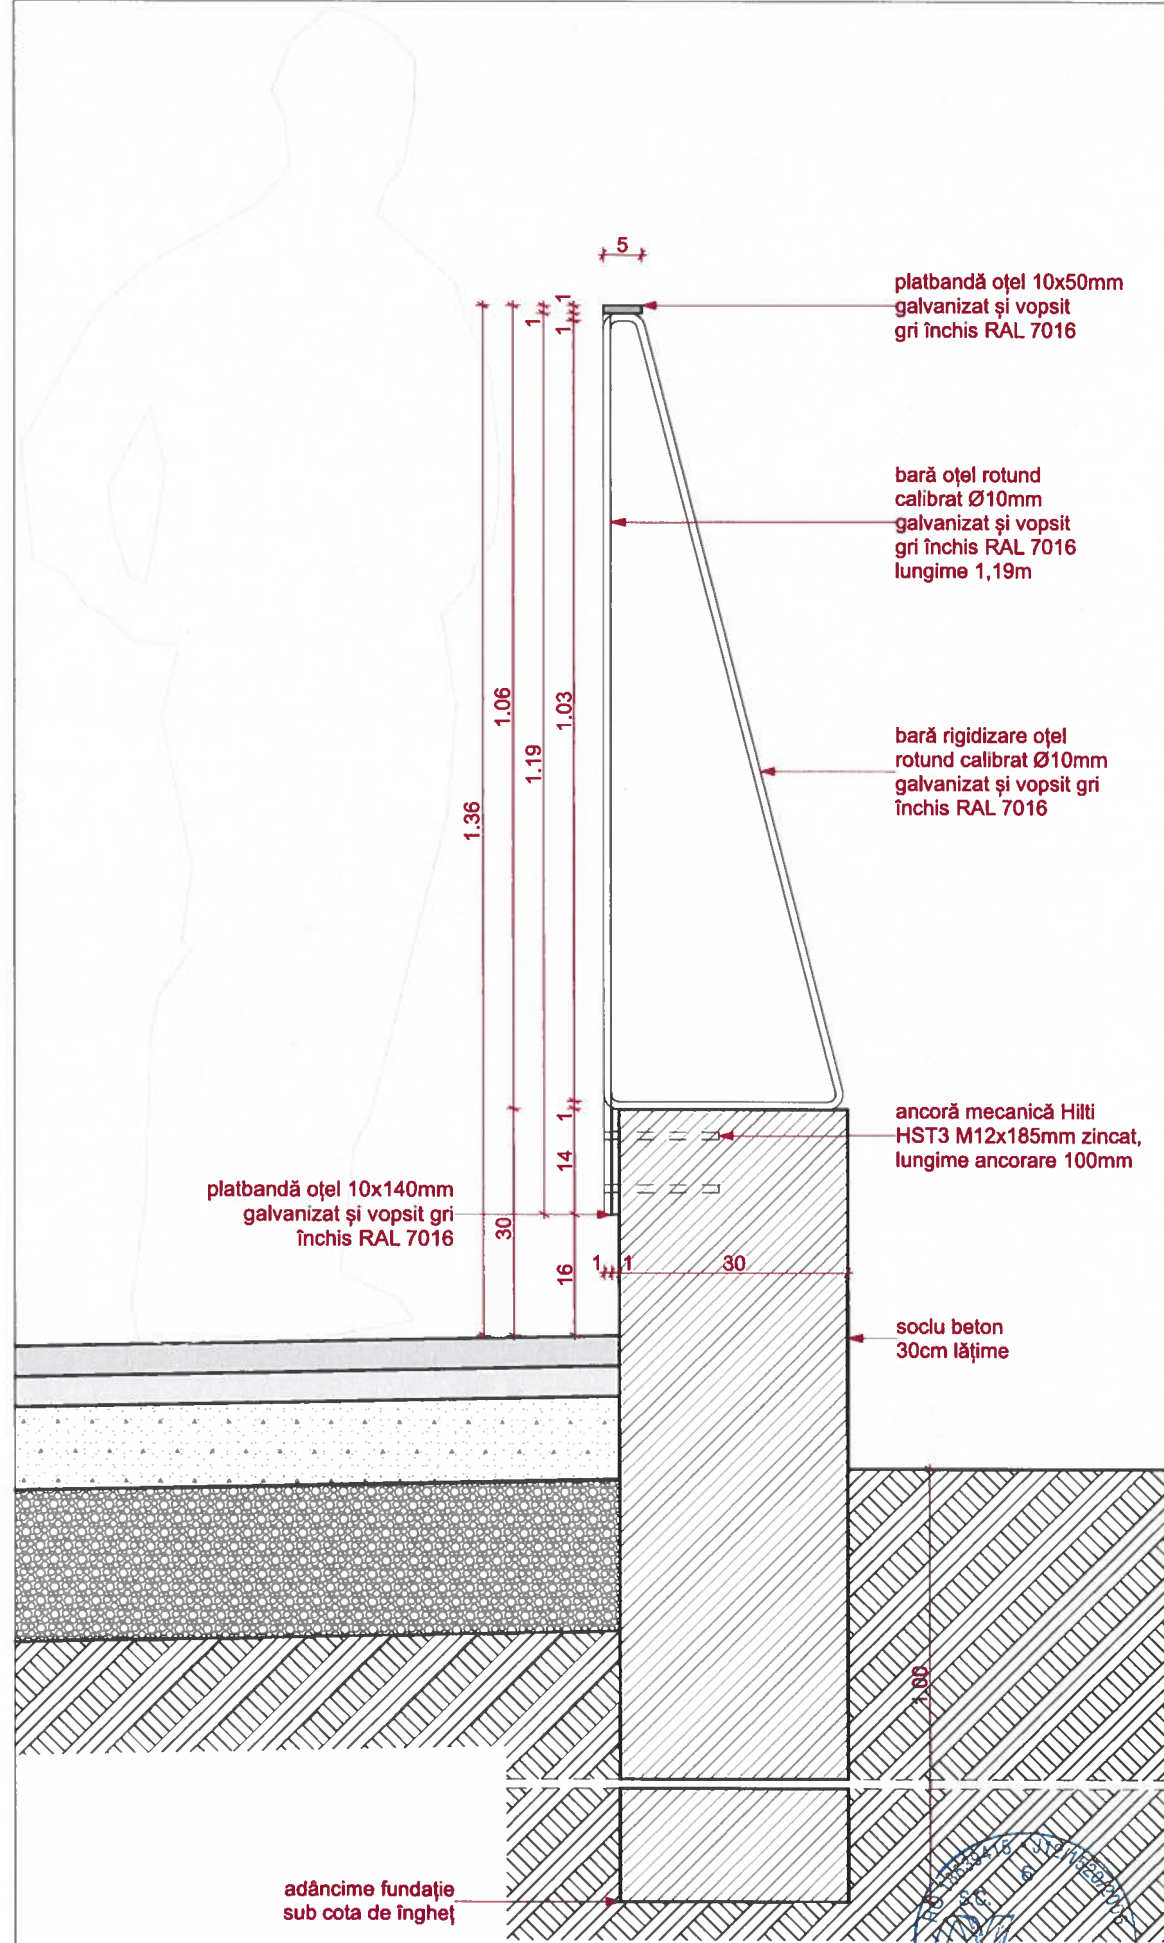

VEDERE FRONTALĂ GARD

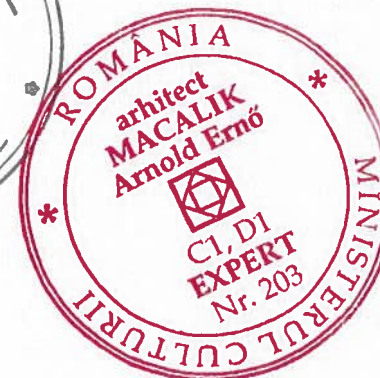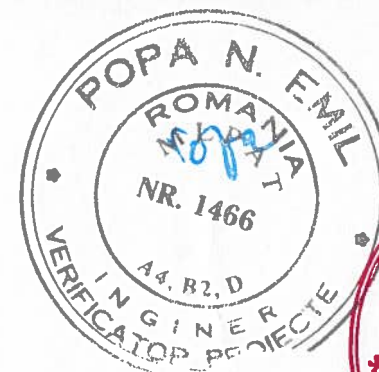

Nota: Aceasta planșă este proprietatea intelectuală a SC NV CONSTRUCT SRL. Reproducerea acestei planșe este interzisă fără acordul scris al SC NV CONSTRUCT SRL.





Nota: Aceasta planşa este proprietatea intelectuală a SC NV CONSTRUCT SRL. Reproducerea acestei planşe este interzisă fără acordul scris al SC NV CONSTRUCT SRL.

**BENEFICIAR :**  
**COMPANIA NAȚIONALĂ DE**  
**ADMINISTRARE A**  
**INFRASTRUCTURII RUTIERE S.A.**  
**CNAIR**  
Adresa: Bdul Dinicu Golescu 38, sector 1, București, România, 010873  
Tel.: 021.264 32 00 / Fax: 021.312.09.84  
E-mail: office@andnet.ro

**PROIECTAT:**  
**Proiectant General:** S.C. NV CONSTRUCT S.R.L., Cluj-Napoca, Str. Ravasului, nr.22, C.U.I: RO18639415, Nr.Reg. Com: J12/1520/2006  
**Proiectant Arhitectură și Urbanism :** S.C. MOSSFERN S.R.L., Cluj-Napoca, Str. Academician David Prodan nr.12, C.U.I: RO30090641, Nr.Reg. Com: J12/1091/2012

**TITLU PROIECT:**  
"Pasaj superior pe DN2, peste CF la Roman, Km 332+961"  
**FAZA: P.T.+D.E.**

|                      |                     |
|----------------------|---------------------|
| Coord. proiect:      | ing. Dan SIMA       |
| Coord. adj. proiect: | ing. Mircea BOBAR   |
| Proiectat:           | ing. Bogdan REZIUC  |
| Urbanism:            | arh. Arnold MACALIK |
| Arhitectură:         | arh. Arnold MACALIK |

**Numar Proiect:**  
550/2021  
**Scara:**  
**Data:**  
Nov. 2023

**TITLU PLANSA:**  
A - 11  
**DOCUMENTAȚIE FOTOGRAFICĂ SITUAȚIE EXISTENTĂ**

| PROIECT  | ALTERNATIVA | FAZA      | OBIECT | SUBIECT | NUMAR | REVIZIA |
|----------|-------------|-----------|--------|---------|-------|---------|
| 550/2021 | A1          | P.T.+D.E. | A      | PS      | 1     | -       |