









<div><div><div>BENEFICIAR :</div><div><div>COMPANIA NAȚIONALĂ DE ADMINISTRARE A INFRASTRUCTURII RUTIERE S.A.</div></div><div>Adresa:Bdul Dinicu Golescu 38, sector 1, Bucuresti, Romania, 010873 Tel.: 021.264 32 00 / Fax: 021 312 09 84</div></div></div> <div><div>PROIECTAT:</div><div>S.C. NV CONSTRUCT S.R.L Cluj-Napoca, Str. Ravasului, nr.22 C.U.I.: RO18639415, Nr.Reg. Com:J12/1520/2006</div><div></div></div>	<div><div>TITLU PROIECT:</div><div>"Construire pasaj superior pe DN2, peste CF la Roman, Km 332+961"</div><div>FAZA: P.T.E.</div></div>	<div><div>Coord. proiect:</div><div>ing. Dan SIMA</div><div></div></div> <div><div>Coord. adj. proiect:</div><div>ing. Mircea BOBAR</div><div></div></div> <div><div>Proiectat:</div><div>ing. Ciprian SES</div><div></div></div> <div><div>Verificat:</div><div>ing. Ciprian SES</div><div></div></div>	<div><div>Numar Proiect:</div><div>550/2021</div></div> <div><div>Scara:</div><div>1:500</div></div> <div><div>Data:</div><div>ianuarie 2024</div></div>	<div><div>TITLU PLANSA:</div><div>Plan de Situatie Retea de telecomunicații</div><table><tr><th>PROIECT</th><th>ALTERNATIVA</th><th>FAZA</th><th>OBIECT</th><th>SUBIECT</th><th>NUMAR</th><th>REVIZIA</th></tr><tr><td>550/2021</td><td>A1</td><td>PTE</td><td>03</td><td>PS</td><td>1</td><td>-</td></tr></table></div>	PROIECT	ALTERNATIVA	FAZA	OBIECT	SUBIECT	NUMAR	REVIZIA	550/2021	A1	PTE	03	PS	1	-
	PROIECT	ALTERNATIVA	FAZA	OBIECT	SUBIECT	NUMAR	REVIZIA											
	550/2021	A1	PTE	03	PS	1	-											

Nota: Aceasta plansa este proprietatea intelectuala a SC NV CONSTRUCT SRL. Reproducerea acestei plansa este interzisa fara acordul scris al SC NV CONSTRUCT SRL.



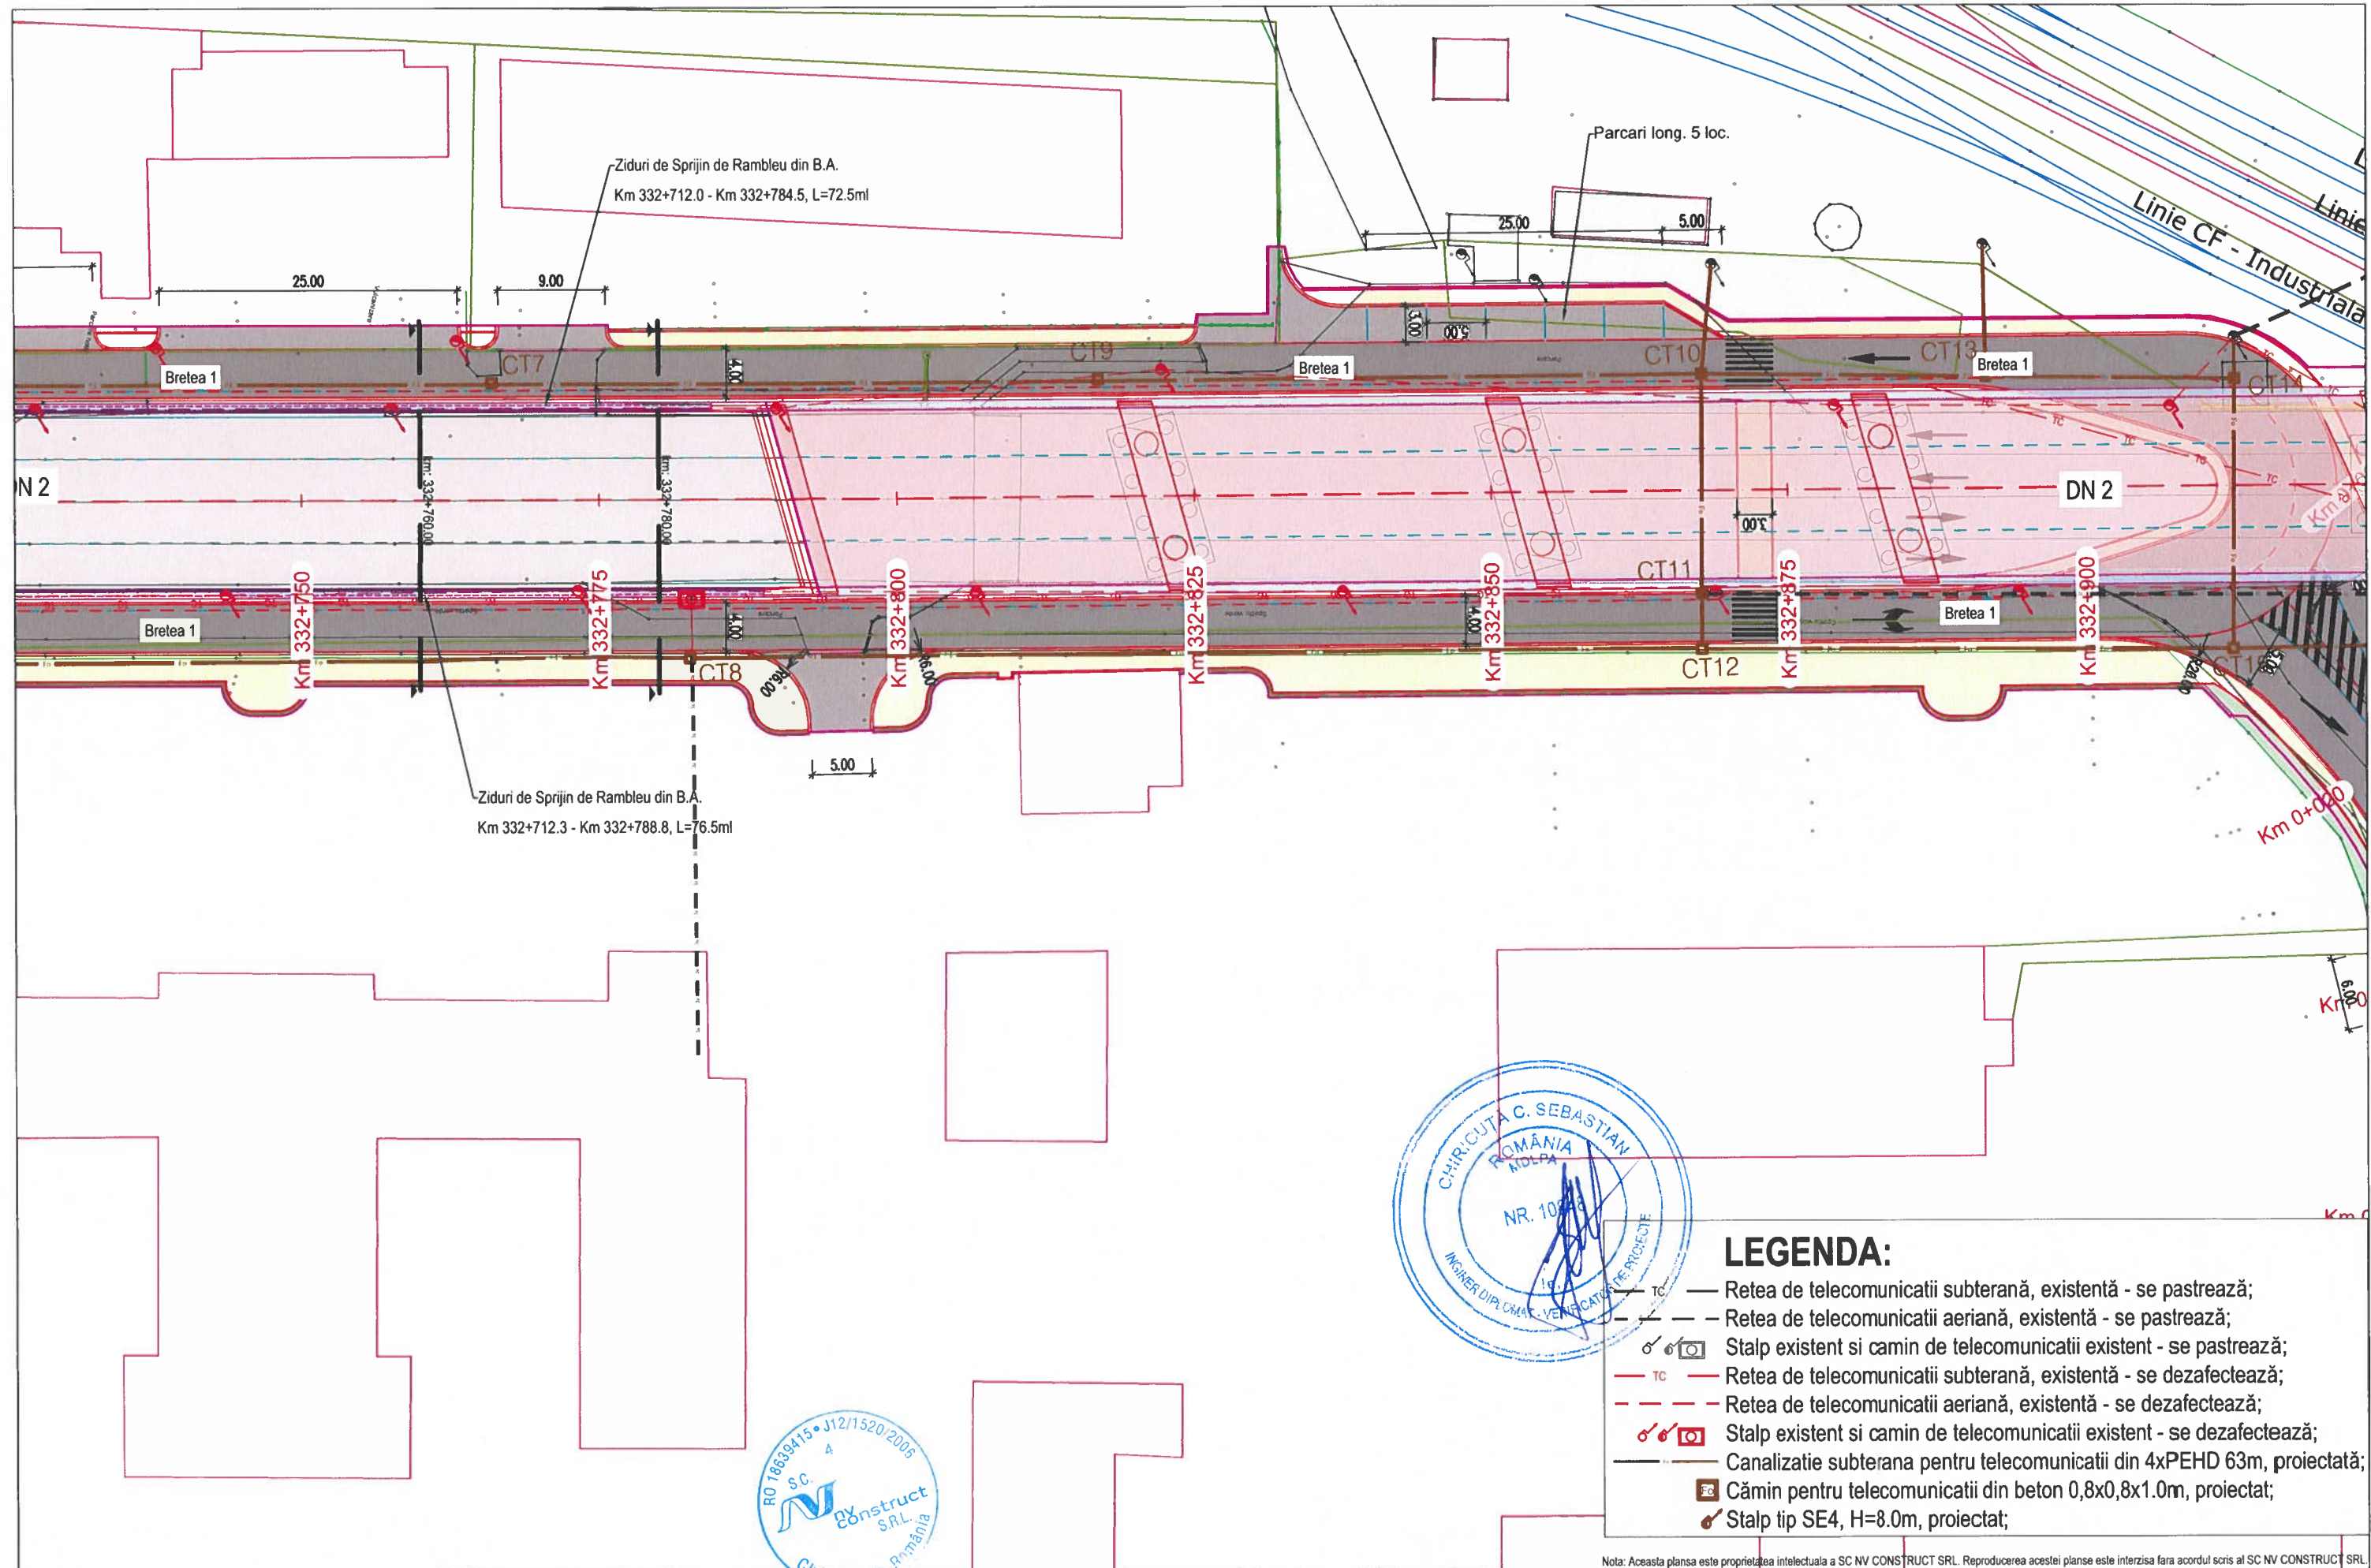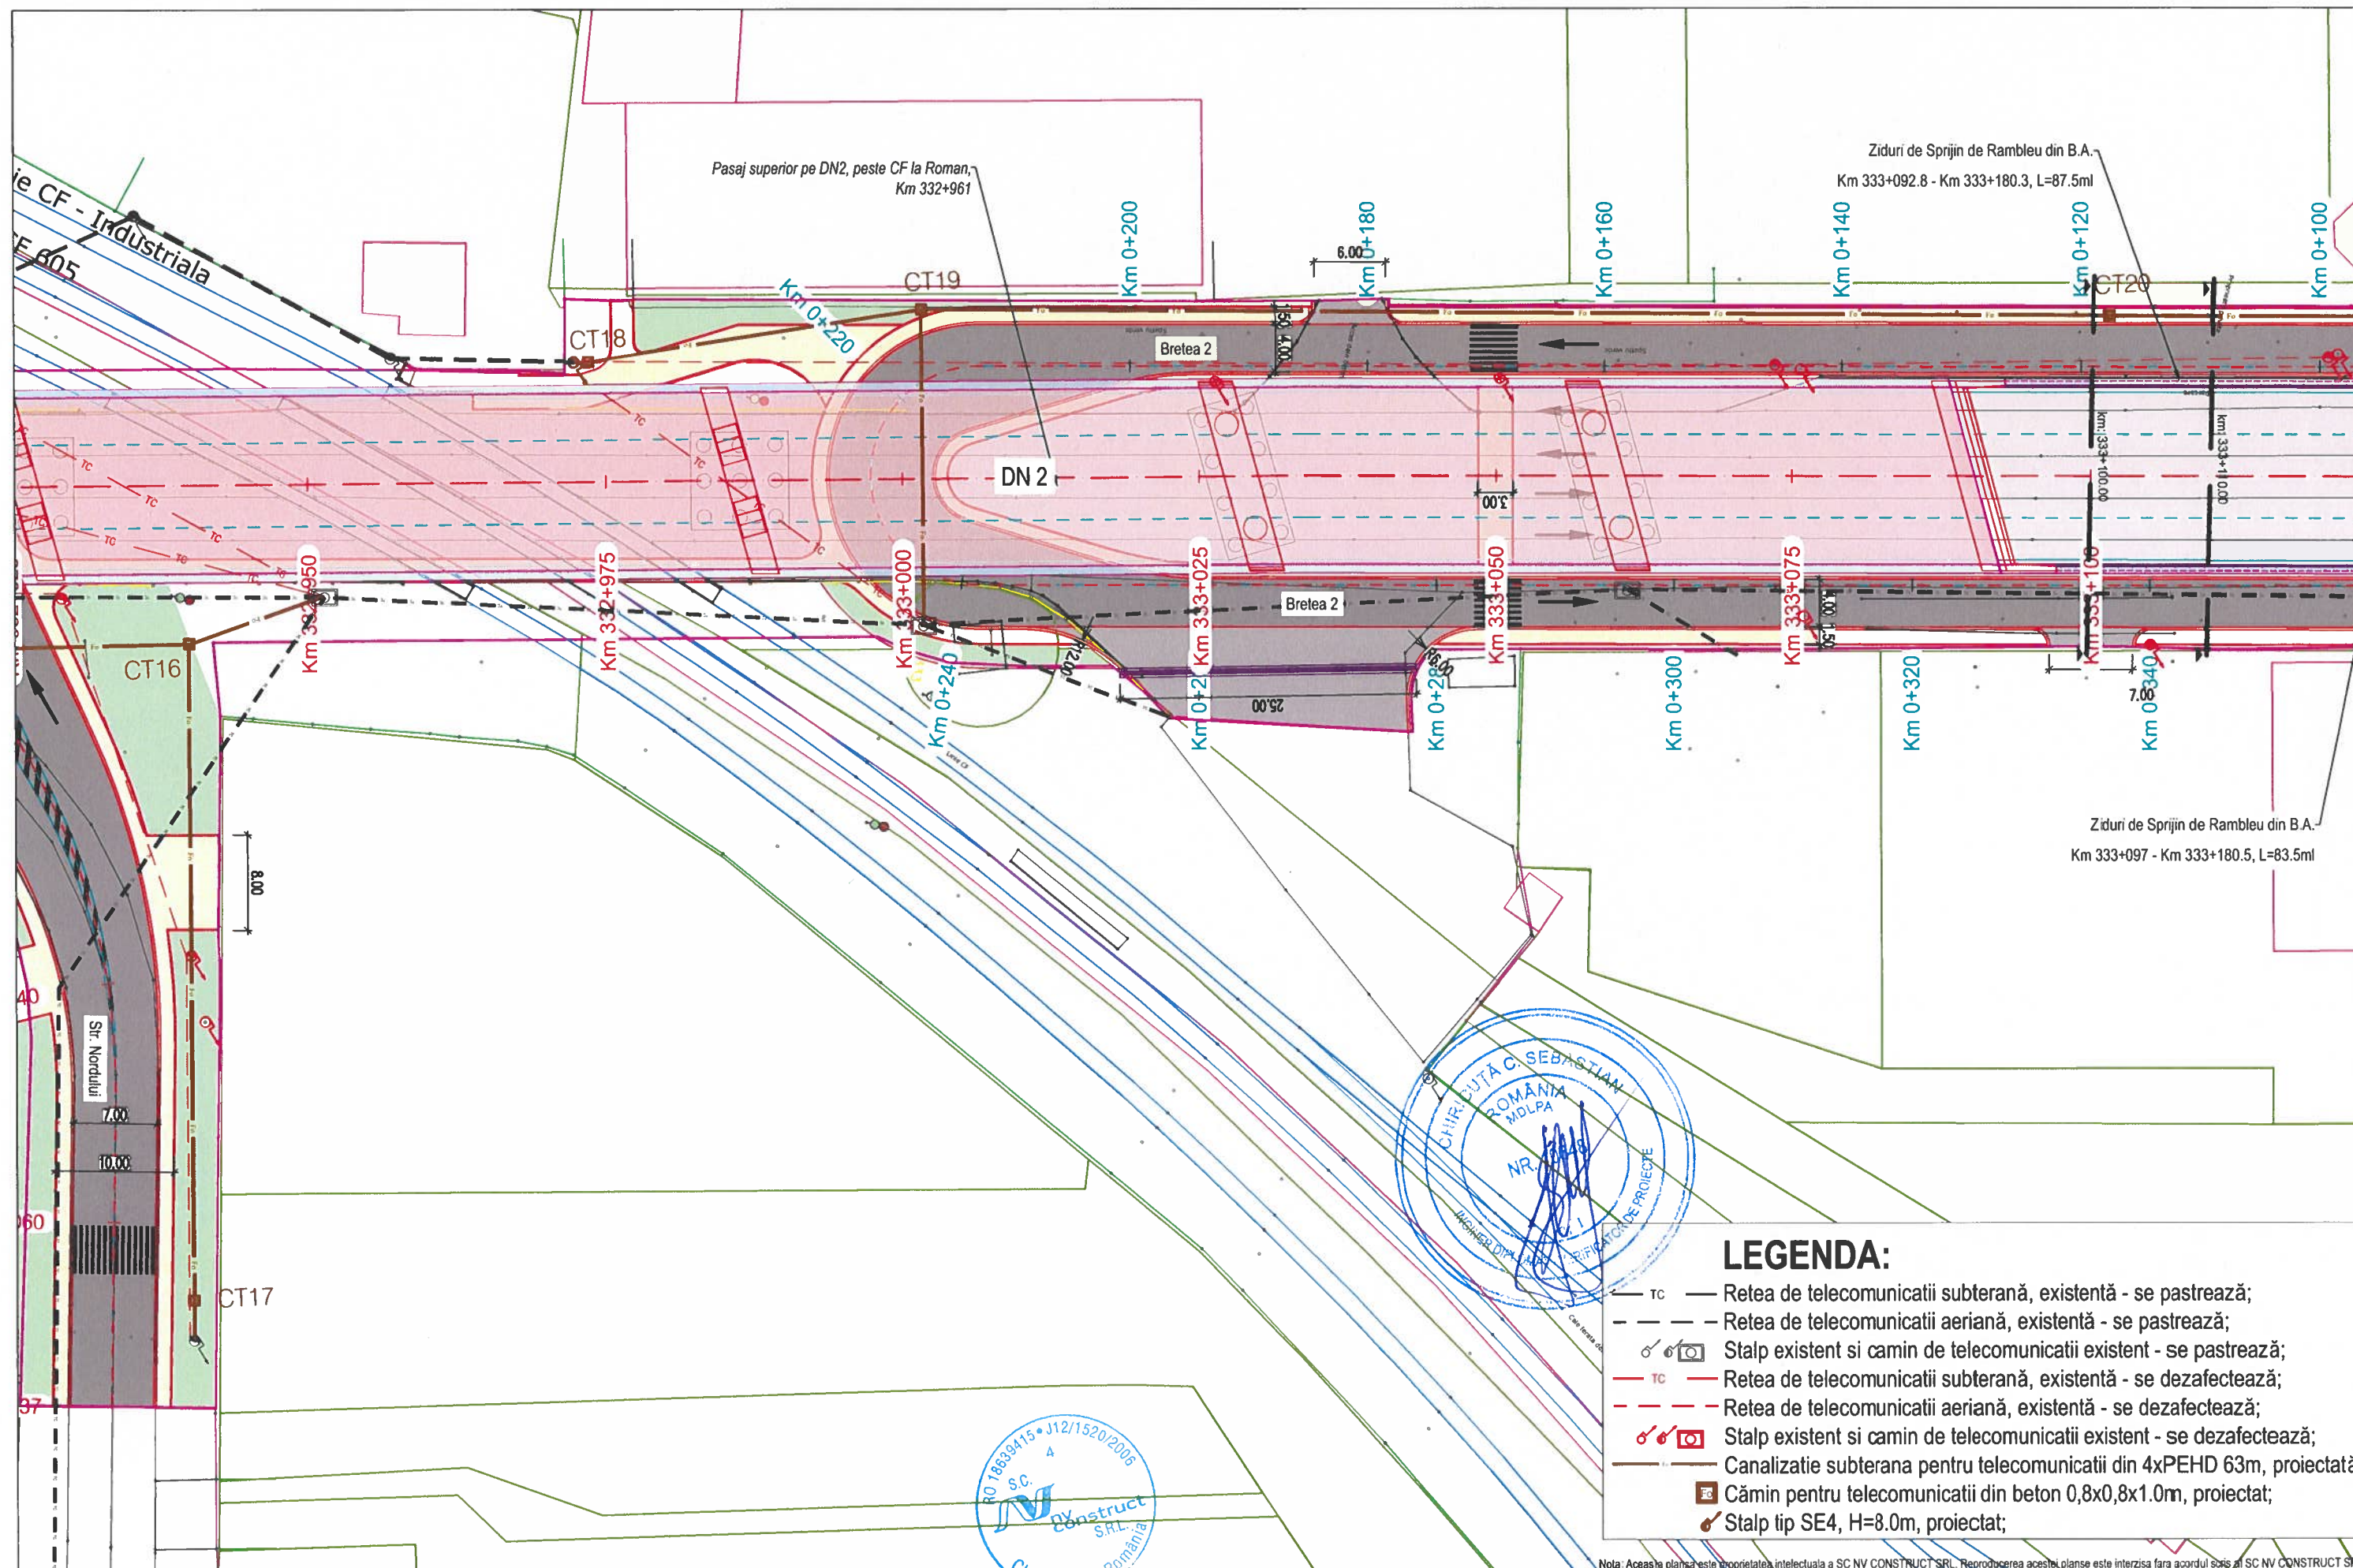


LEGENDA:

- TC — Retea de telecomunicatii subterana, existenta - se pastreaza;
- Retea de telecomunicatii aeriana, existenta - se pastreaza;
- Stalp existent si camin de telecomunicatii existent - se pastreaza;
- TC — Retea de telecomunicatii subterana, existenta - se dezafecteaza;
- Retea de telecomunicatii aeriana, existenta - se dezafecteaza;
- Stalp existent si camin de telecomunicatii existent - se dezafecteaza;
- Canalizatie subterana pentru telecomunicatii din 4xPEHD 63m, proiectata;
- Camin pentru telecomunicatii din beton 0,8x0,8x1,0m, proiectat;
- Stalp tip SE4, H=8,0m, proiectat;

Nota: Aceasta planse este proprietatea intelectuala a SC NV CONSTRUCT SRL. Reproducerea acestei planse este interzisa fara acordul scris al SC NV CONSTRUCT SRL.

BENEFICIAR : COMPANIA NAȚIONALĂ DE ADMINISTRARE A INFRASTRUCTURII RUTIERE S.A. Adresa: Bdul Dincu Golescu 38, sector 1, Bucuresti, Romania, 010873 Tel.: 021.264.32.00 / Fax: 021.312.09.84 E-mail: office@andnet.ro		PROIECTAT: S.C. NV CONSTRUCT S.R.L. Cluj-Napoca, Str. Ravasului, nr.22 C.U.I: RO18639415, Nr.Reg. Com: J12/1520/2006	TITLU PROIECT: "Construire pasaj superior pe DN2, peste CF la Roman, Km 332+961"	Coord. proiect:	ing. Dan SIMA	Numar Proiect:	550/2021	TITLU PLANSA: Plan de Situatie Retea de telecomunicatii						
				Coord. adj. proiect:	ing. Mircea BOBAR	Scara:	1:500							
			FAZA: P.T.E.	Proiectat:	ing. Ciprian SES	Data:	Ianuarie 2024	PROIECT	ALTERNATIVA	FAZA	OBIECT	SUBIECT	NUMAR	REVIZIA
				Verificat:	ing. Ciprian SES			550/2021	A1	PTE	03	PS	3	-

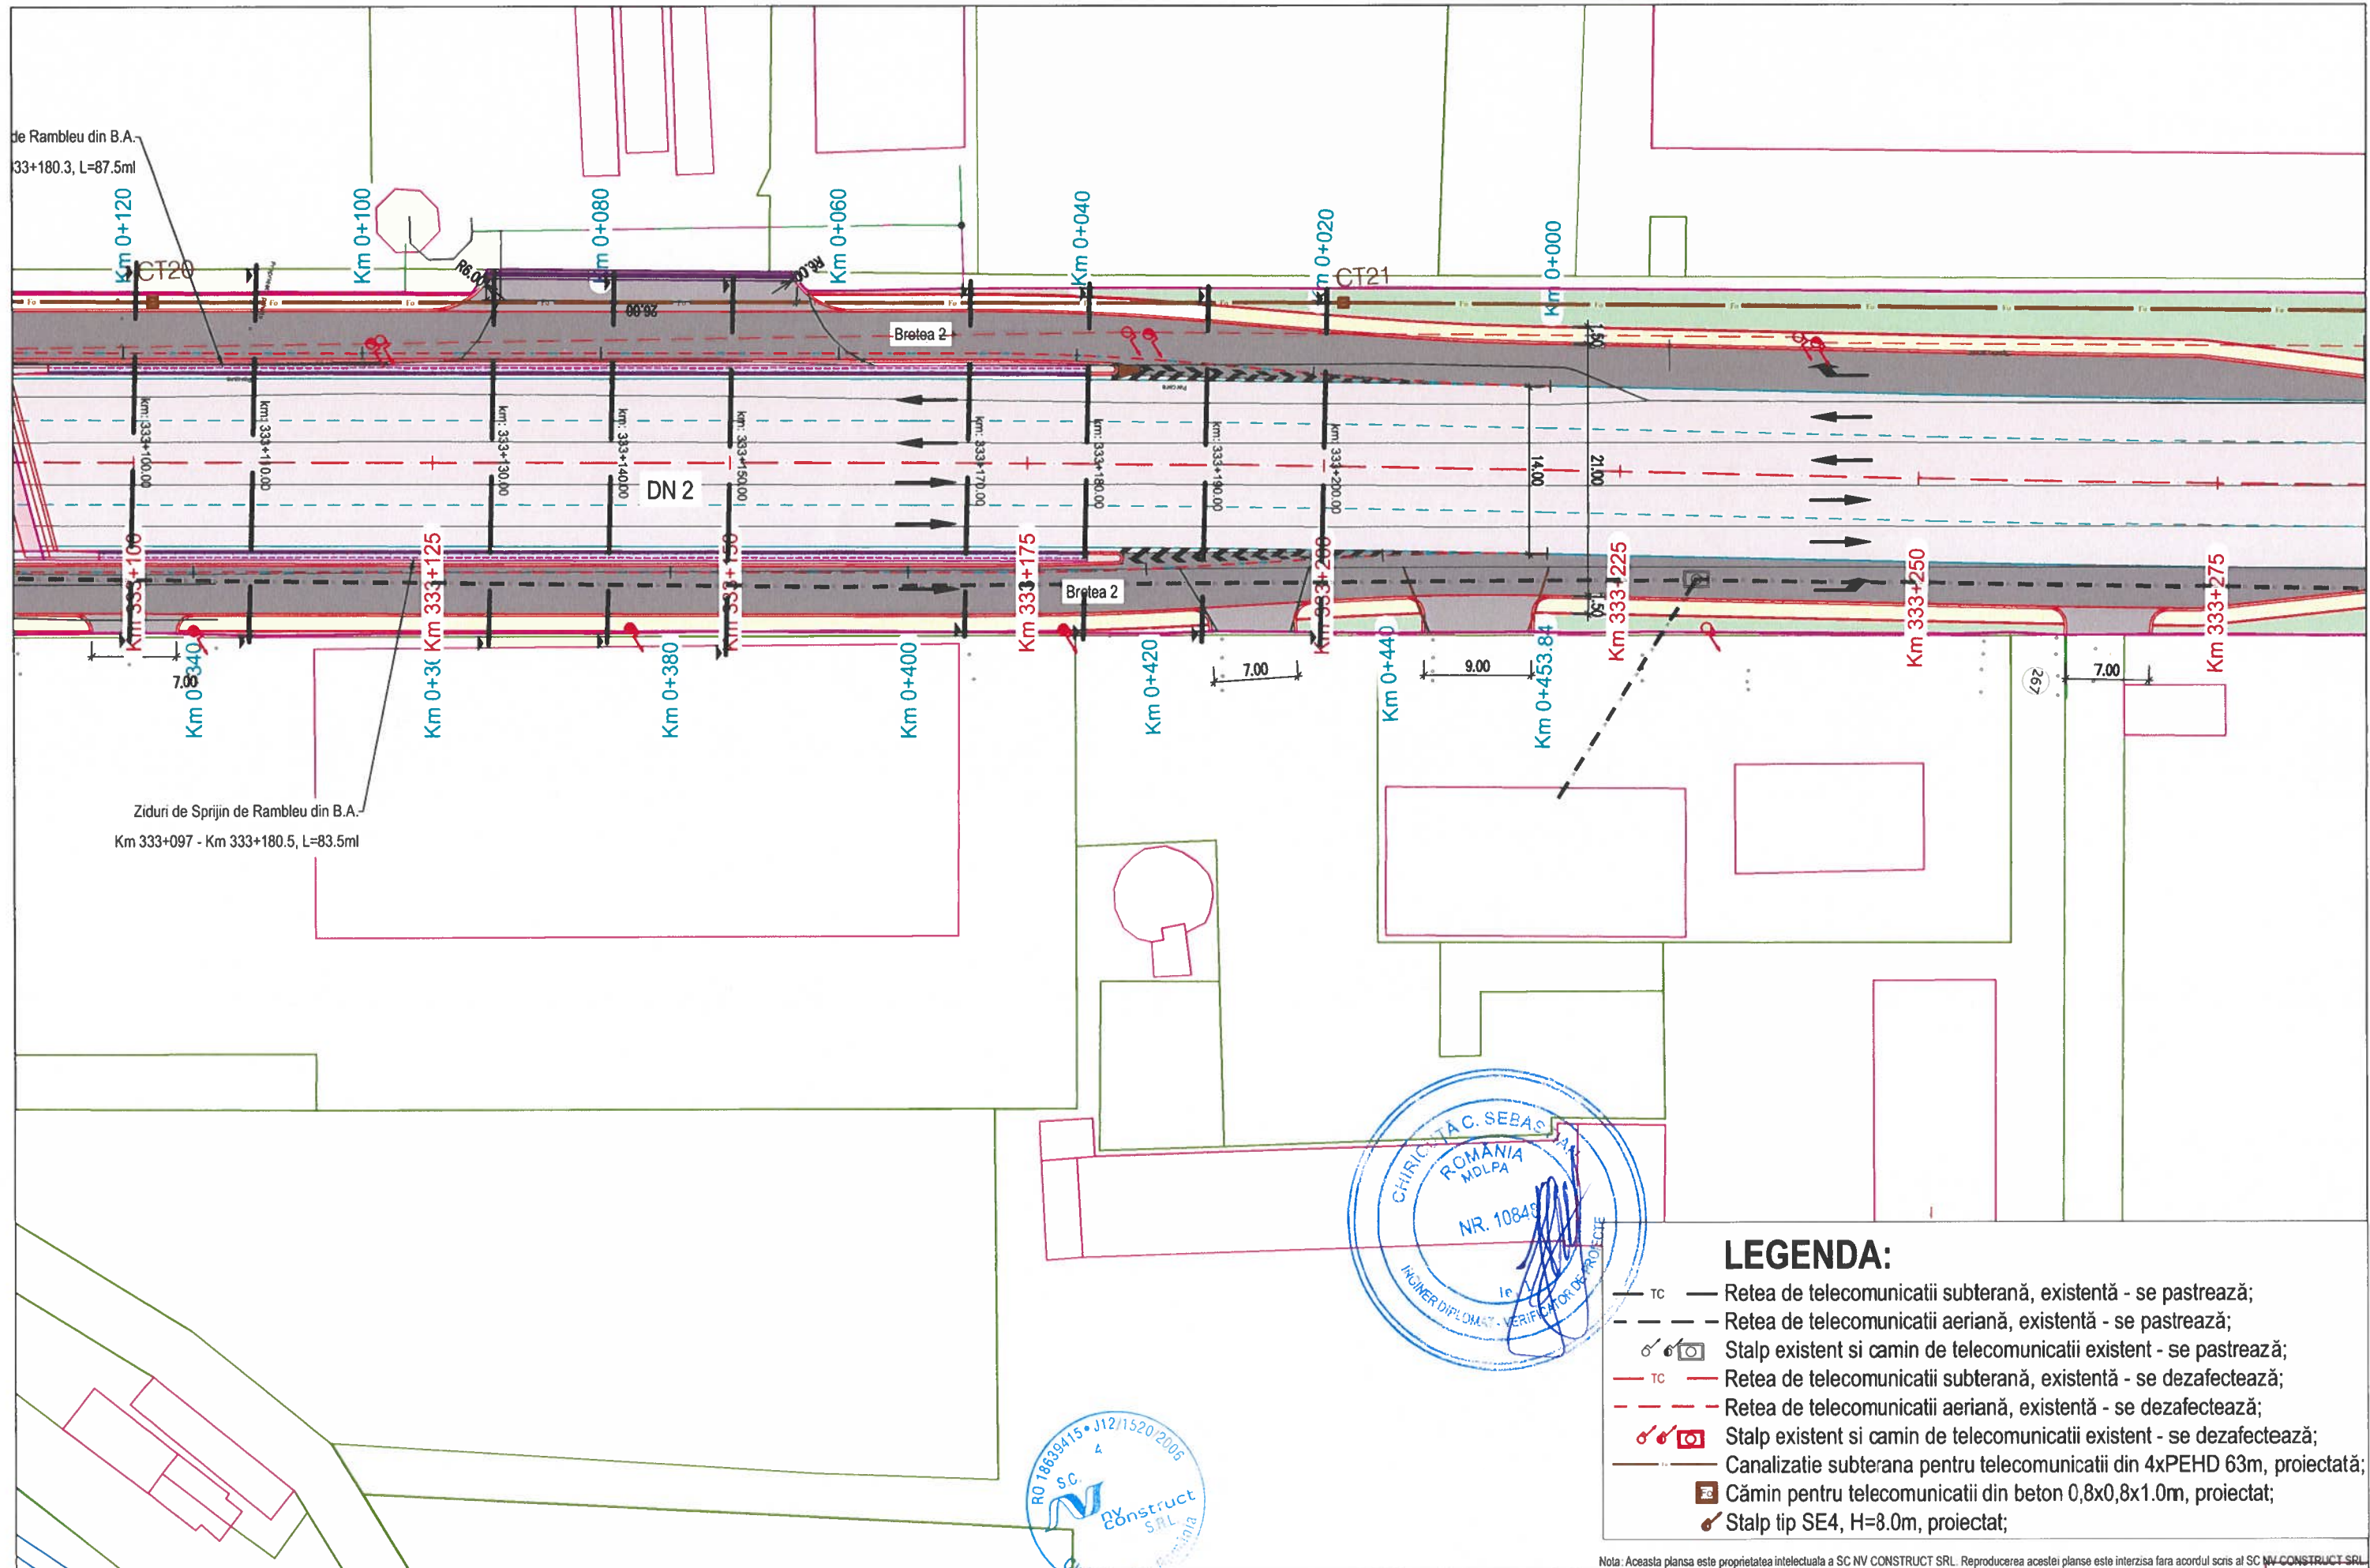

BENEFICIAR :
**COMPANIA NAȚIONALĂ DE
ADMINISTRARE A
INFRASTRUCTURII RUTIERE S.A.**
Adresa: Bdul Dinicu Golescu 38, sector 1, București, România, 010873
Tel.: 021.264 32 00 / Fax: 021.312.09.84
E-mail: office@andnet.ro

PROIECTAT:
S.C. NV CONSTRUCT S.R.L.
Cluj-Napoca, Str. Ravasului, nr.22
C.U.I: RO18639415,
Nr.Reg. Com.:J12/1520/2006



TITLU PROIECT:
"Construire pasaj superior pe DN2, peste CF la Roman,
Km 332+961"

FAZA: P.T.E.




Coord. proiect: ing. Dan SIMA
Coord. adj. proiect: ing. Mircea BOBAR
Proiectat: ing. Ciprian SES
Verificat: ing. Ciprian SES

Numar Proiect:
550/2021
Scara:
1:500
Data:
Ianuarie 2024

TITLU PLANSA:

Plan de Situație
Retea de telecomunicații

PROIECT	ALTERNATIVA	FAZA	OBIECT	SUBIECT	NUMAR	REVIZIA
550/2021	A1	PTE	03	PS	4	-

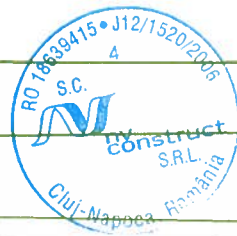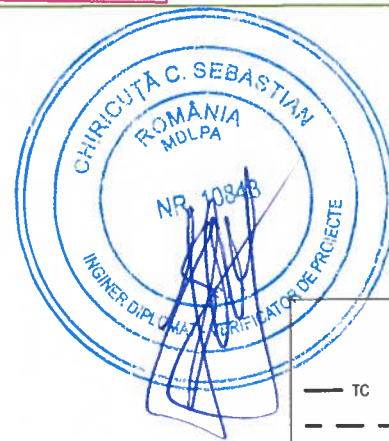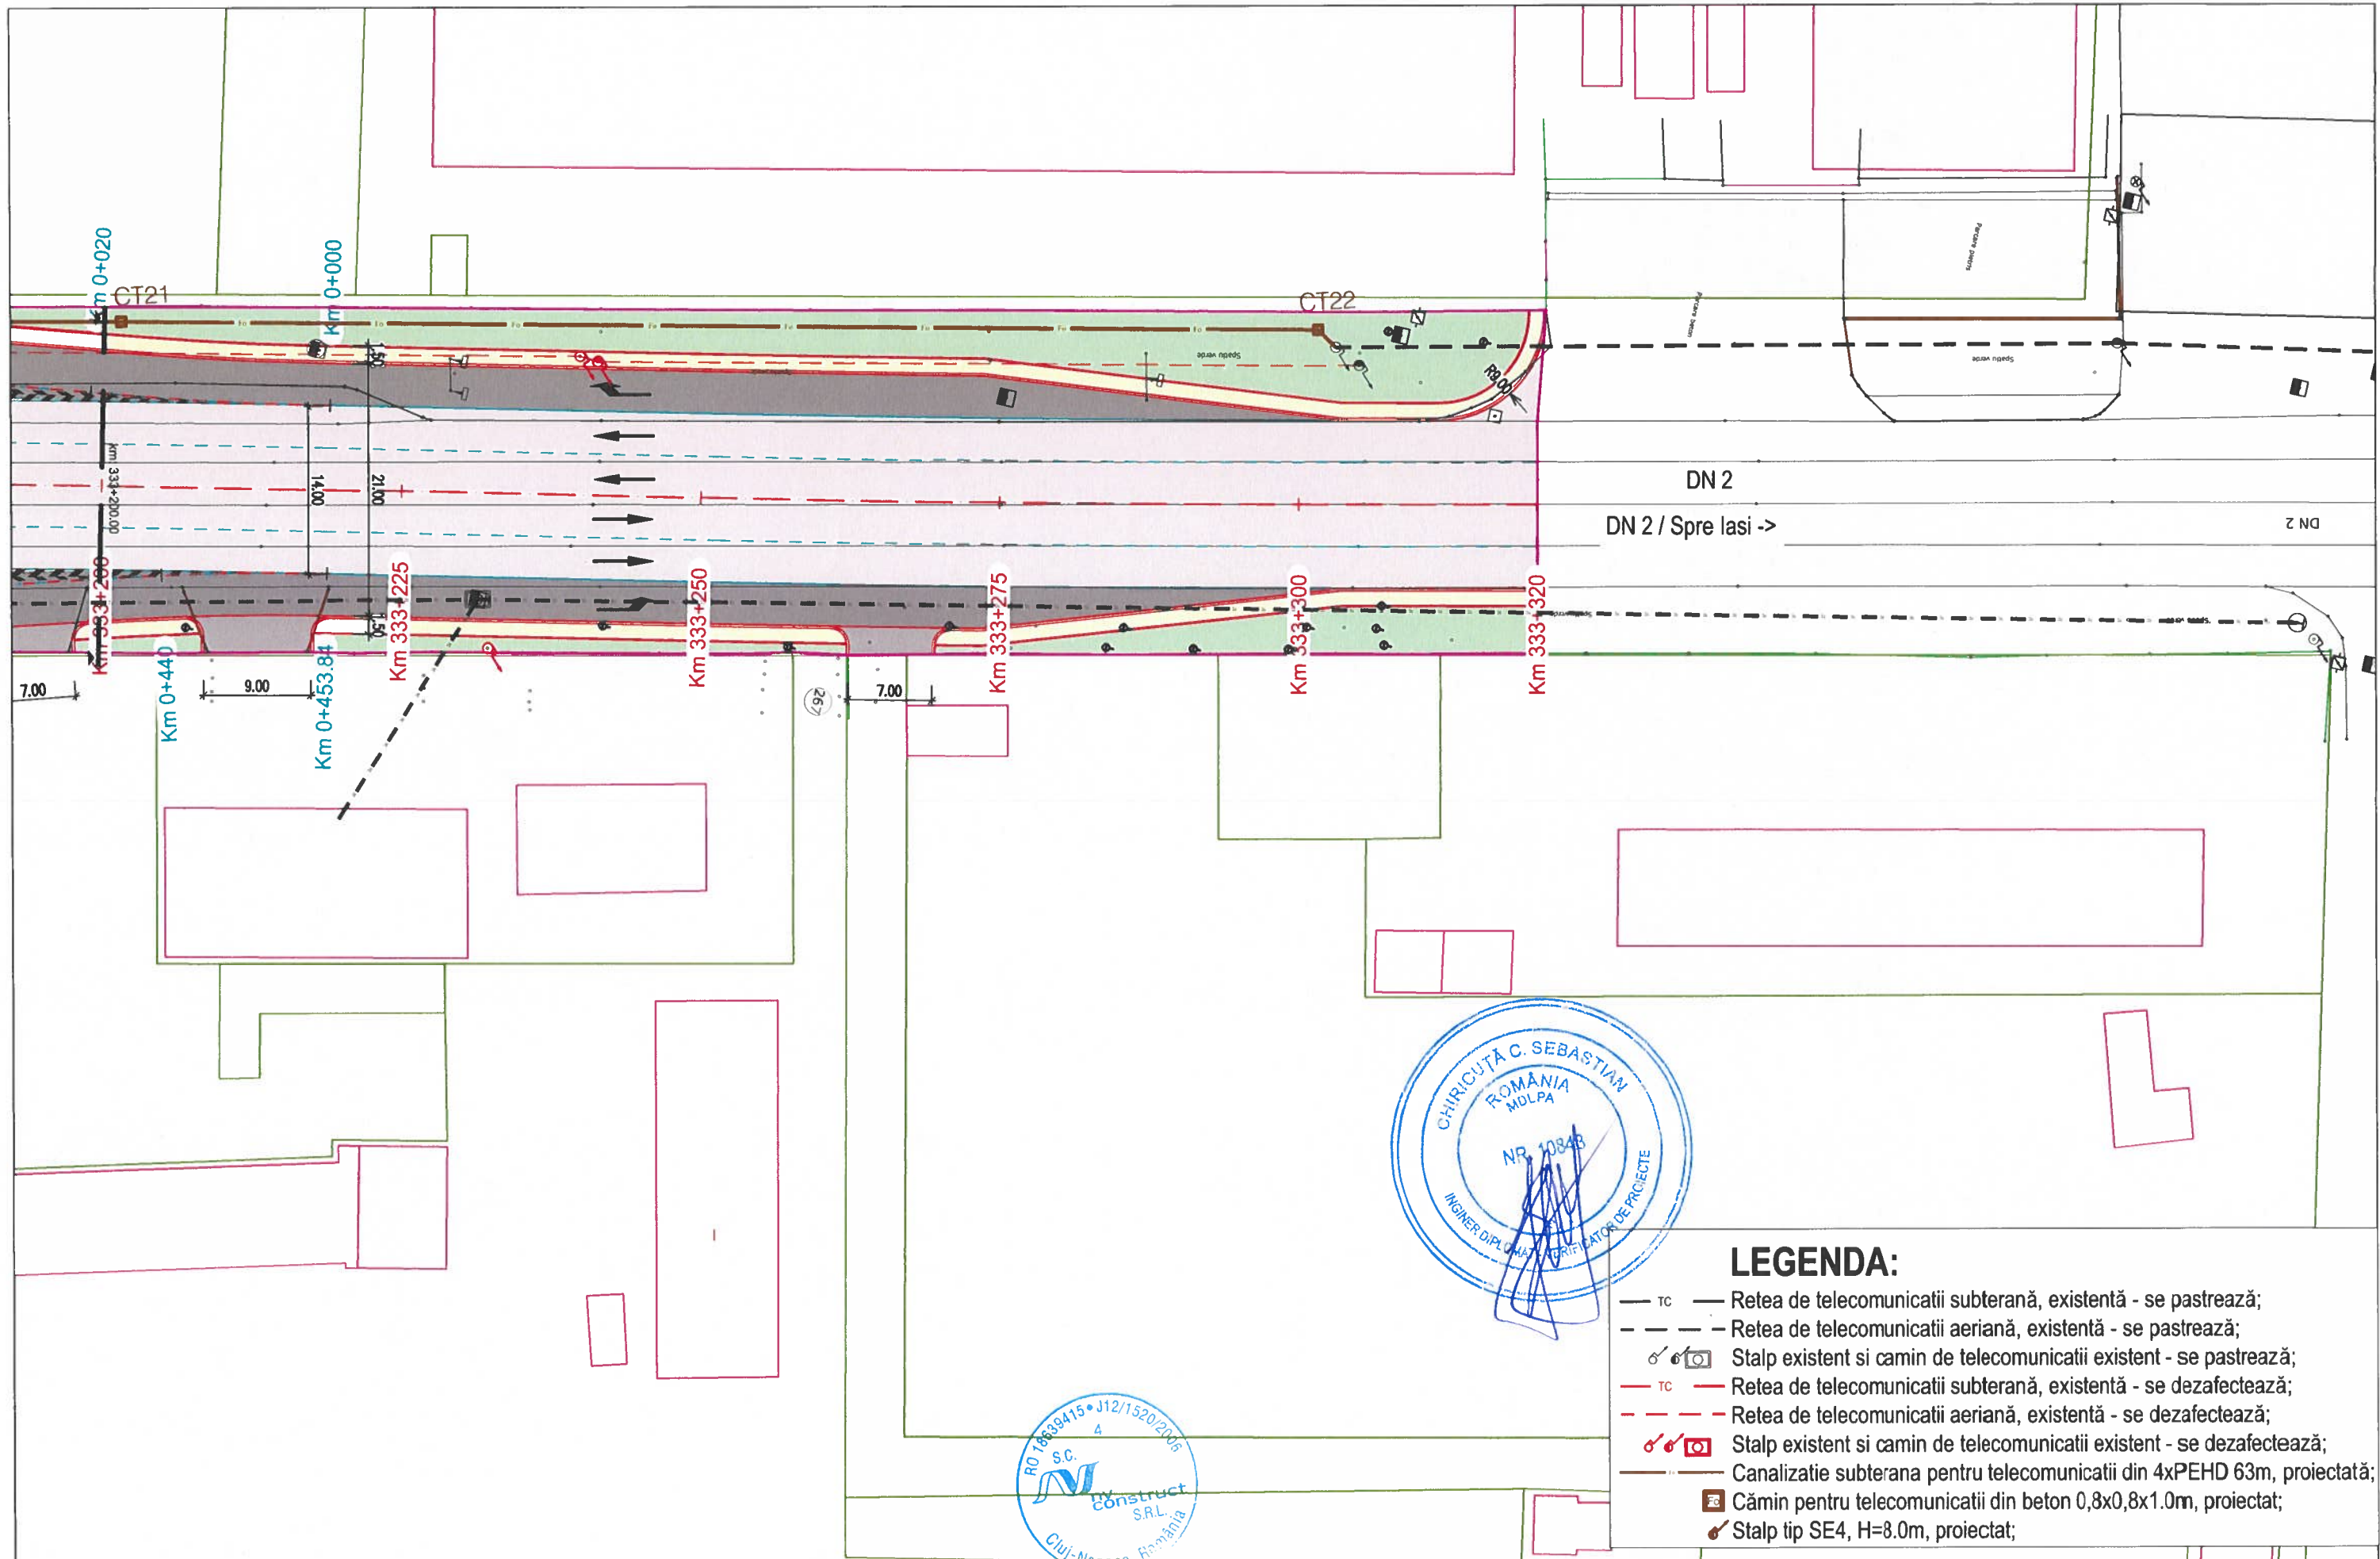

LEGENDA:

- TC — Retea de telecomunicatii subterană, existentă - se pastrează;
- - - Retea de telecomunicatii aeriană, existentă - se pastrează;
- ☐☐☐ Stalp existent si camin de telecomunicatii existent - se pastrează;
- - - TC - Retea de telecomunicatii subterană, existentă - se dezafectează;
- - - Retea de telecomunicatii aeriană, existentă - se dezafectează;
- ☐☐☐ Stalp existent si camin de telecomunicatii existent - se dezafectează;
- — — Canalizatie subterana pentru telecomunicatii din 4xPEHD 63m, proiectată;
- ☐☐☐ Cămin pentru telecomunicatii din beton 0,8x0,8x1.0m, proiectat;
- ☐☐☐ Stalp tip SE4, H=8.0m, proiectat;

Nota: Aceasta planșă este proprietatea intelectuală a SC NV CONSTRUCT SRL. Reproducerea acestei planșe este interzisă fără acordul scris al SC NV CONSTRUCT SRL.

BENEFICIAR :
CNAIR
COMPANIA NAȚIONALĂ DE
ADMINISTRARE A
INFRASTRUCTURII RUTIERE S.A.
Adresa: Bdul Dinicu Golescu 38, sector 1, București, România, 010873
Tel.: 021.264 32 00 / Fax: 021 312 09 84
E-mail: office@cnair.ro

PROIECTAT:
S.C. NV CONSTRUCT S.R.L.
Cluj-Napoca, Str. Ravasului, nr.22
C.U.I: RO18639415,
Nr.Reg. Com: J12/1520/2006






TITLU PROIECT:
"Construire pasaj superior pe DN2, peste CF la Roman,
Km 332+961"

FAZA: P.T.E.

Coord. proiect: ing. Dan SIMA
Coord. adj. proiect: ing. Mircea BOBAR
Proiectat: ing. Ciprian SES
Verificat: ing. Ciprian SES

Numar Proiect:
550/2021
Scara:
1:500
Data:
Ianuarie 2024

TITLU PLANSA:							
Plan de Situatie Retea de telecomunicatii							
PROIECT	ALTERNATIVA	FAZA	OBIECT	SUBIECT	NUMAR	REVIZIA	
550/2021	A1	PTE	03	PS	5	-	

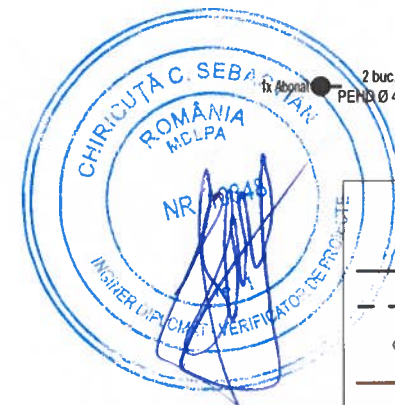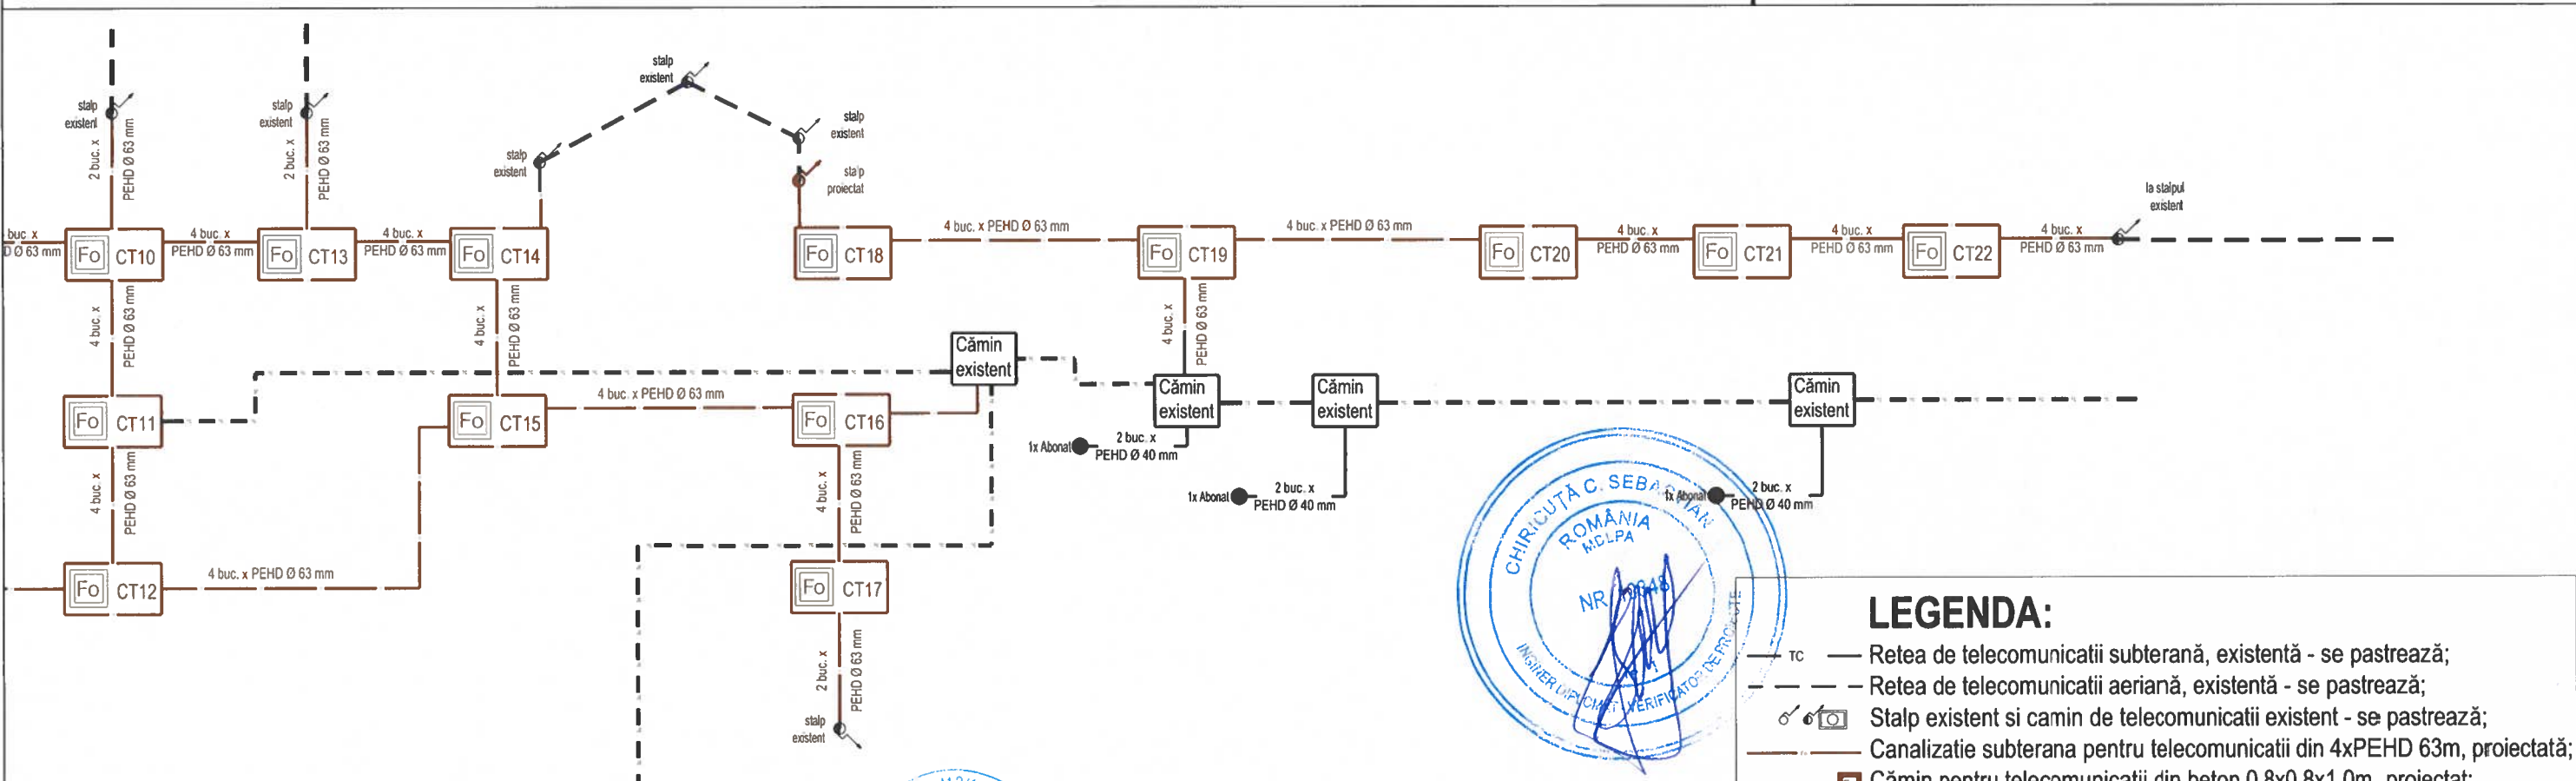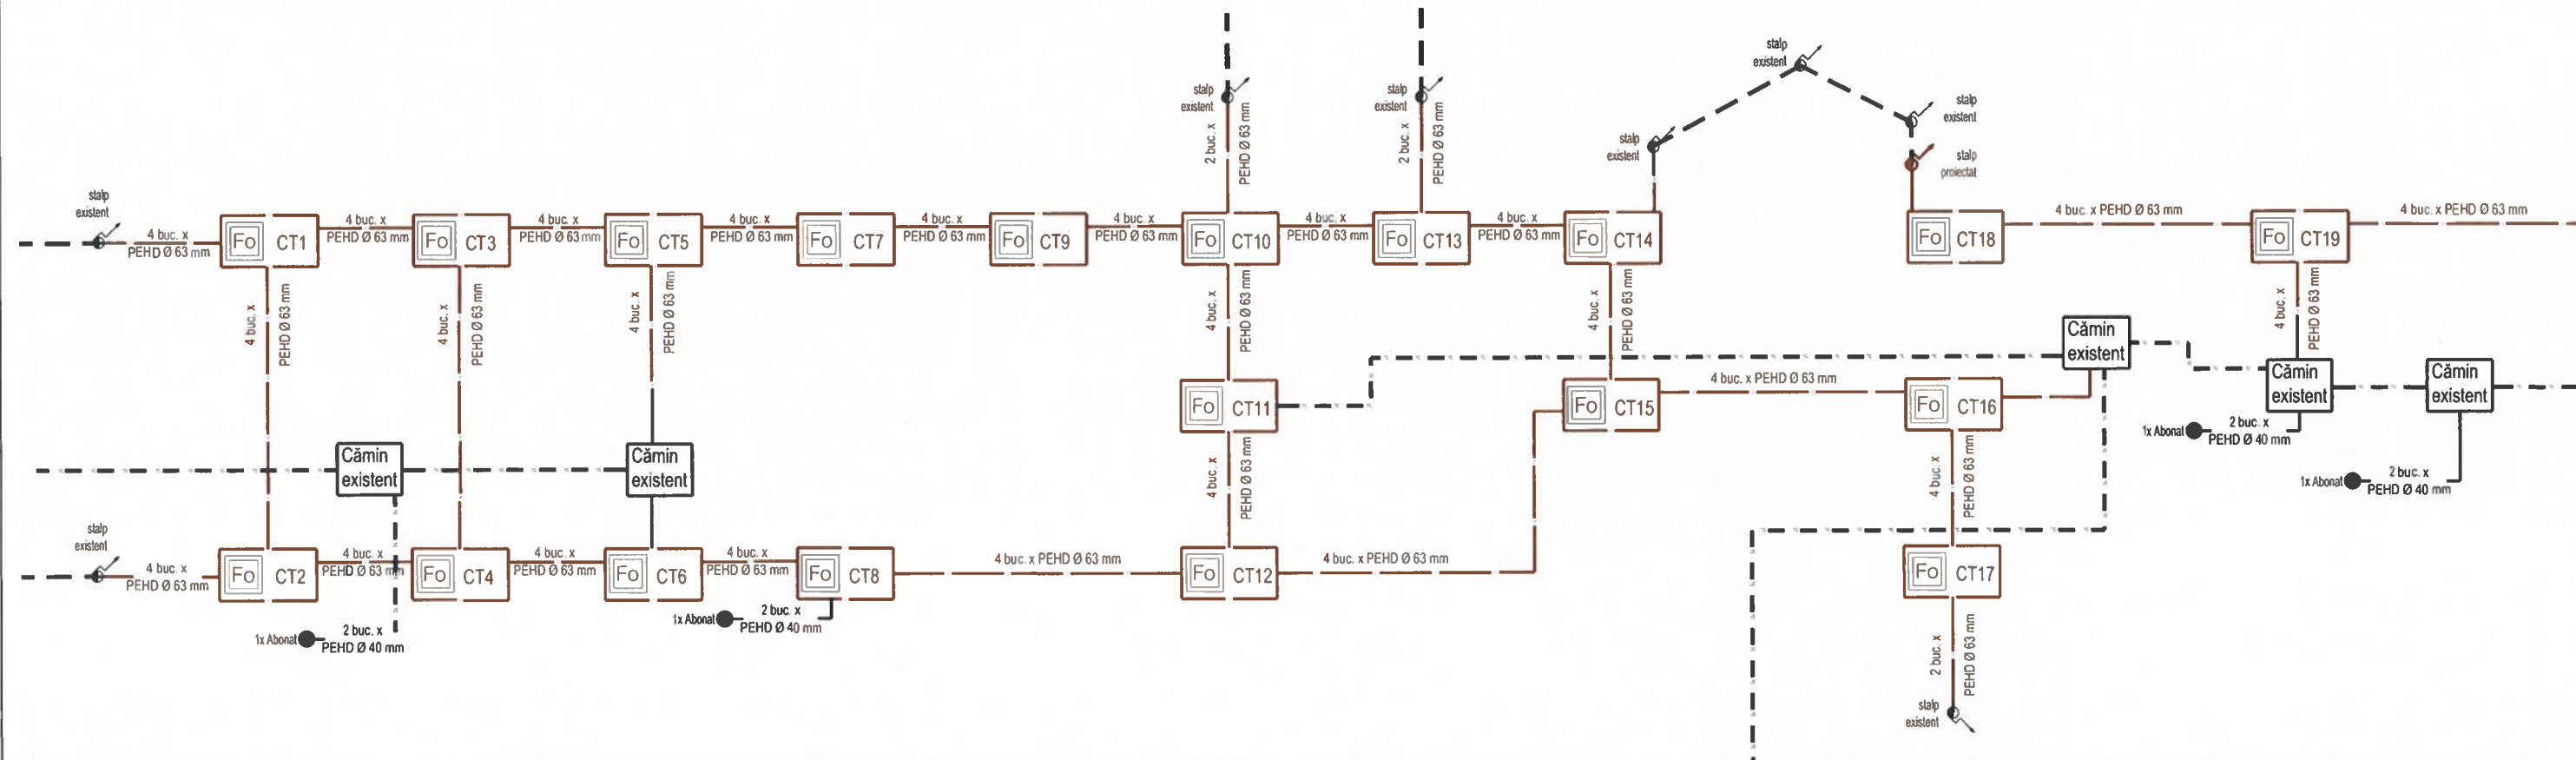

LEGENDA:

- TC — Retea de telecomunicatii subterană, existentă - se pastrează;
- Retea de telecomunicatii aeriană, existentă - se pastrează;
- Stalp existent si camin de telecomunicatii existent - se pastrează;
- Canalizatie subterana pentru telecomunicatii din 4xPEHD 63m, proiectată;
- Cămin pentru telecomunicatii din beton 0,8x0,8x1.0m, proiectat;
- Stalp tip SE4, H=8.0m, proiectat;

<div><div><div><div><div></div><div></div></div><div><div></div><div></div></div></div><div><div><div>COMPANIA NAȚIONALĂ DE ADMINISTRARE A INFRASTRUCTURII RUTIERE S.A.</div><div>Adresa: Bdul Dinicu Golescu 38, sector 1, Bucuresti, Romania, 010873</div><div>Tel.: 021.264.32.00 / Fax: 021.312.09.84</div><div>E-mail: office@andnet.ro</div></div></div></div></div>		<div><div><div><div></div><div></div></div><div><div></div><div></div></div></div><div><div><div>S.C. NV CONSTRUCT S.R.L</div><div>Cluj-Napoca, Str. Ravasului, nr.22</div><div>C.U.I.: RO18639415,</div><div>Nr.Reg. Com: J12/1520/2006</div></div></div></div>		<div><div><div><div></div><div></div></div><div><div></div><div></div></div></div><div><div><div>nv construct</div><div>INFRASTRUCTURE DESIGN</div></div></div></div>		<div><div><div><div>TITLU PROIECT:</div><div>"Construire pasaj superior pe DN2, peste CF la Roman, Km 332+961"</div><div>FAZA: P.T.E.</div></div></div></div>		<div><div><div><div>Coord. proiect:</div><div>ing. Dan SIMA</div></div><div><div>Coord. adj. proiect:</div><div>ing. Mircea BOBAR</div></div><div><div>Proiectat:</div><div>ing. Ciprian SES</div></div><div><div>Verificat:</div><div>ing. Ciprian SES</div></div></div></div>		<div><div><div><div>Numar Proiect:</div><div>550/2021</div></div><div><div>Scara:</div><div>-</div></div><div><div>Data:</div><div>ianuarie 2024</div></div></div></div>		<div><div><div><div>TITLU PLANSA:</div><div>Schema de distributie Retea de telecomunicații</div></div></div><table><tr><td>PROIECT</td><td>ALTERNATIVA</td><td>FAZA</td><td>OBIECT</td><td>SUBIECT</td><td>NUMAR</td><td>REVIZIA</td></tr><tr><td>550/2021</td><td>A1</td><td>PTE</td><td>03</td><td>SM</td><td>1</td><td>-</td></tr></table></div>							PROIECT	ALTERNATIVA	FAZA	OBIECT	SUBIECT	NUMAR	REVIZIA	550/2021	A1	PTE	03	SM	1	-
PROIECT	ALTERNATIVA	FAZA	OBIECT	SUBIECT	NUMAR	REVIZIA																										
550/2021	A1	PTE	03	SM	1	-																										