

PLAN DE INCADRARE IN ZONA



PROIECTANT GENERAL:

POD PROIECT
 POD-PROIECT
 14447212
 C.U.I.
S.C. POD-PROIECT S.R.L.



CONTRACT NR.: 157/24.10.2017

BENEFICIAR:



CNAIR
DIRECTIA REGIONALA DE DRUMURI SI PODURI IASI

DENUMIRE PROIECT:

**Refacere pod pe
 DN11 km 93+704**

FAZA: STUDIU DE FEZABILITATE

Expert tehnic
 Prof. dr. ing. Cristian Claudiu COMISU

CERINTE Nr.ref. / Data
 A4, B2, D

ŞEF PROIECT

dr. ing. Gheorghita BOACA

DESENAT

dr. ing. Gheorghita BOACA

VERIFICAT

DENUMIRE PLANŞĂ:


PLAN DE INCADRARE IN ZONA

PLANSĂ NR.: 01


SCARA: 1:200000

PROIECT NR.: 04 /S.F./2019

DATA: 2019

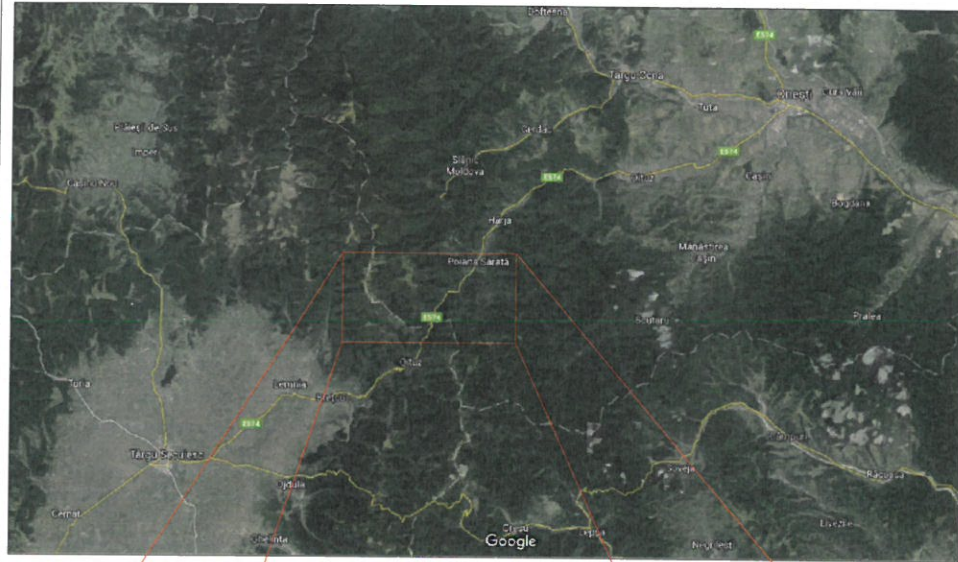

STUDIU TOPOGRAFIC

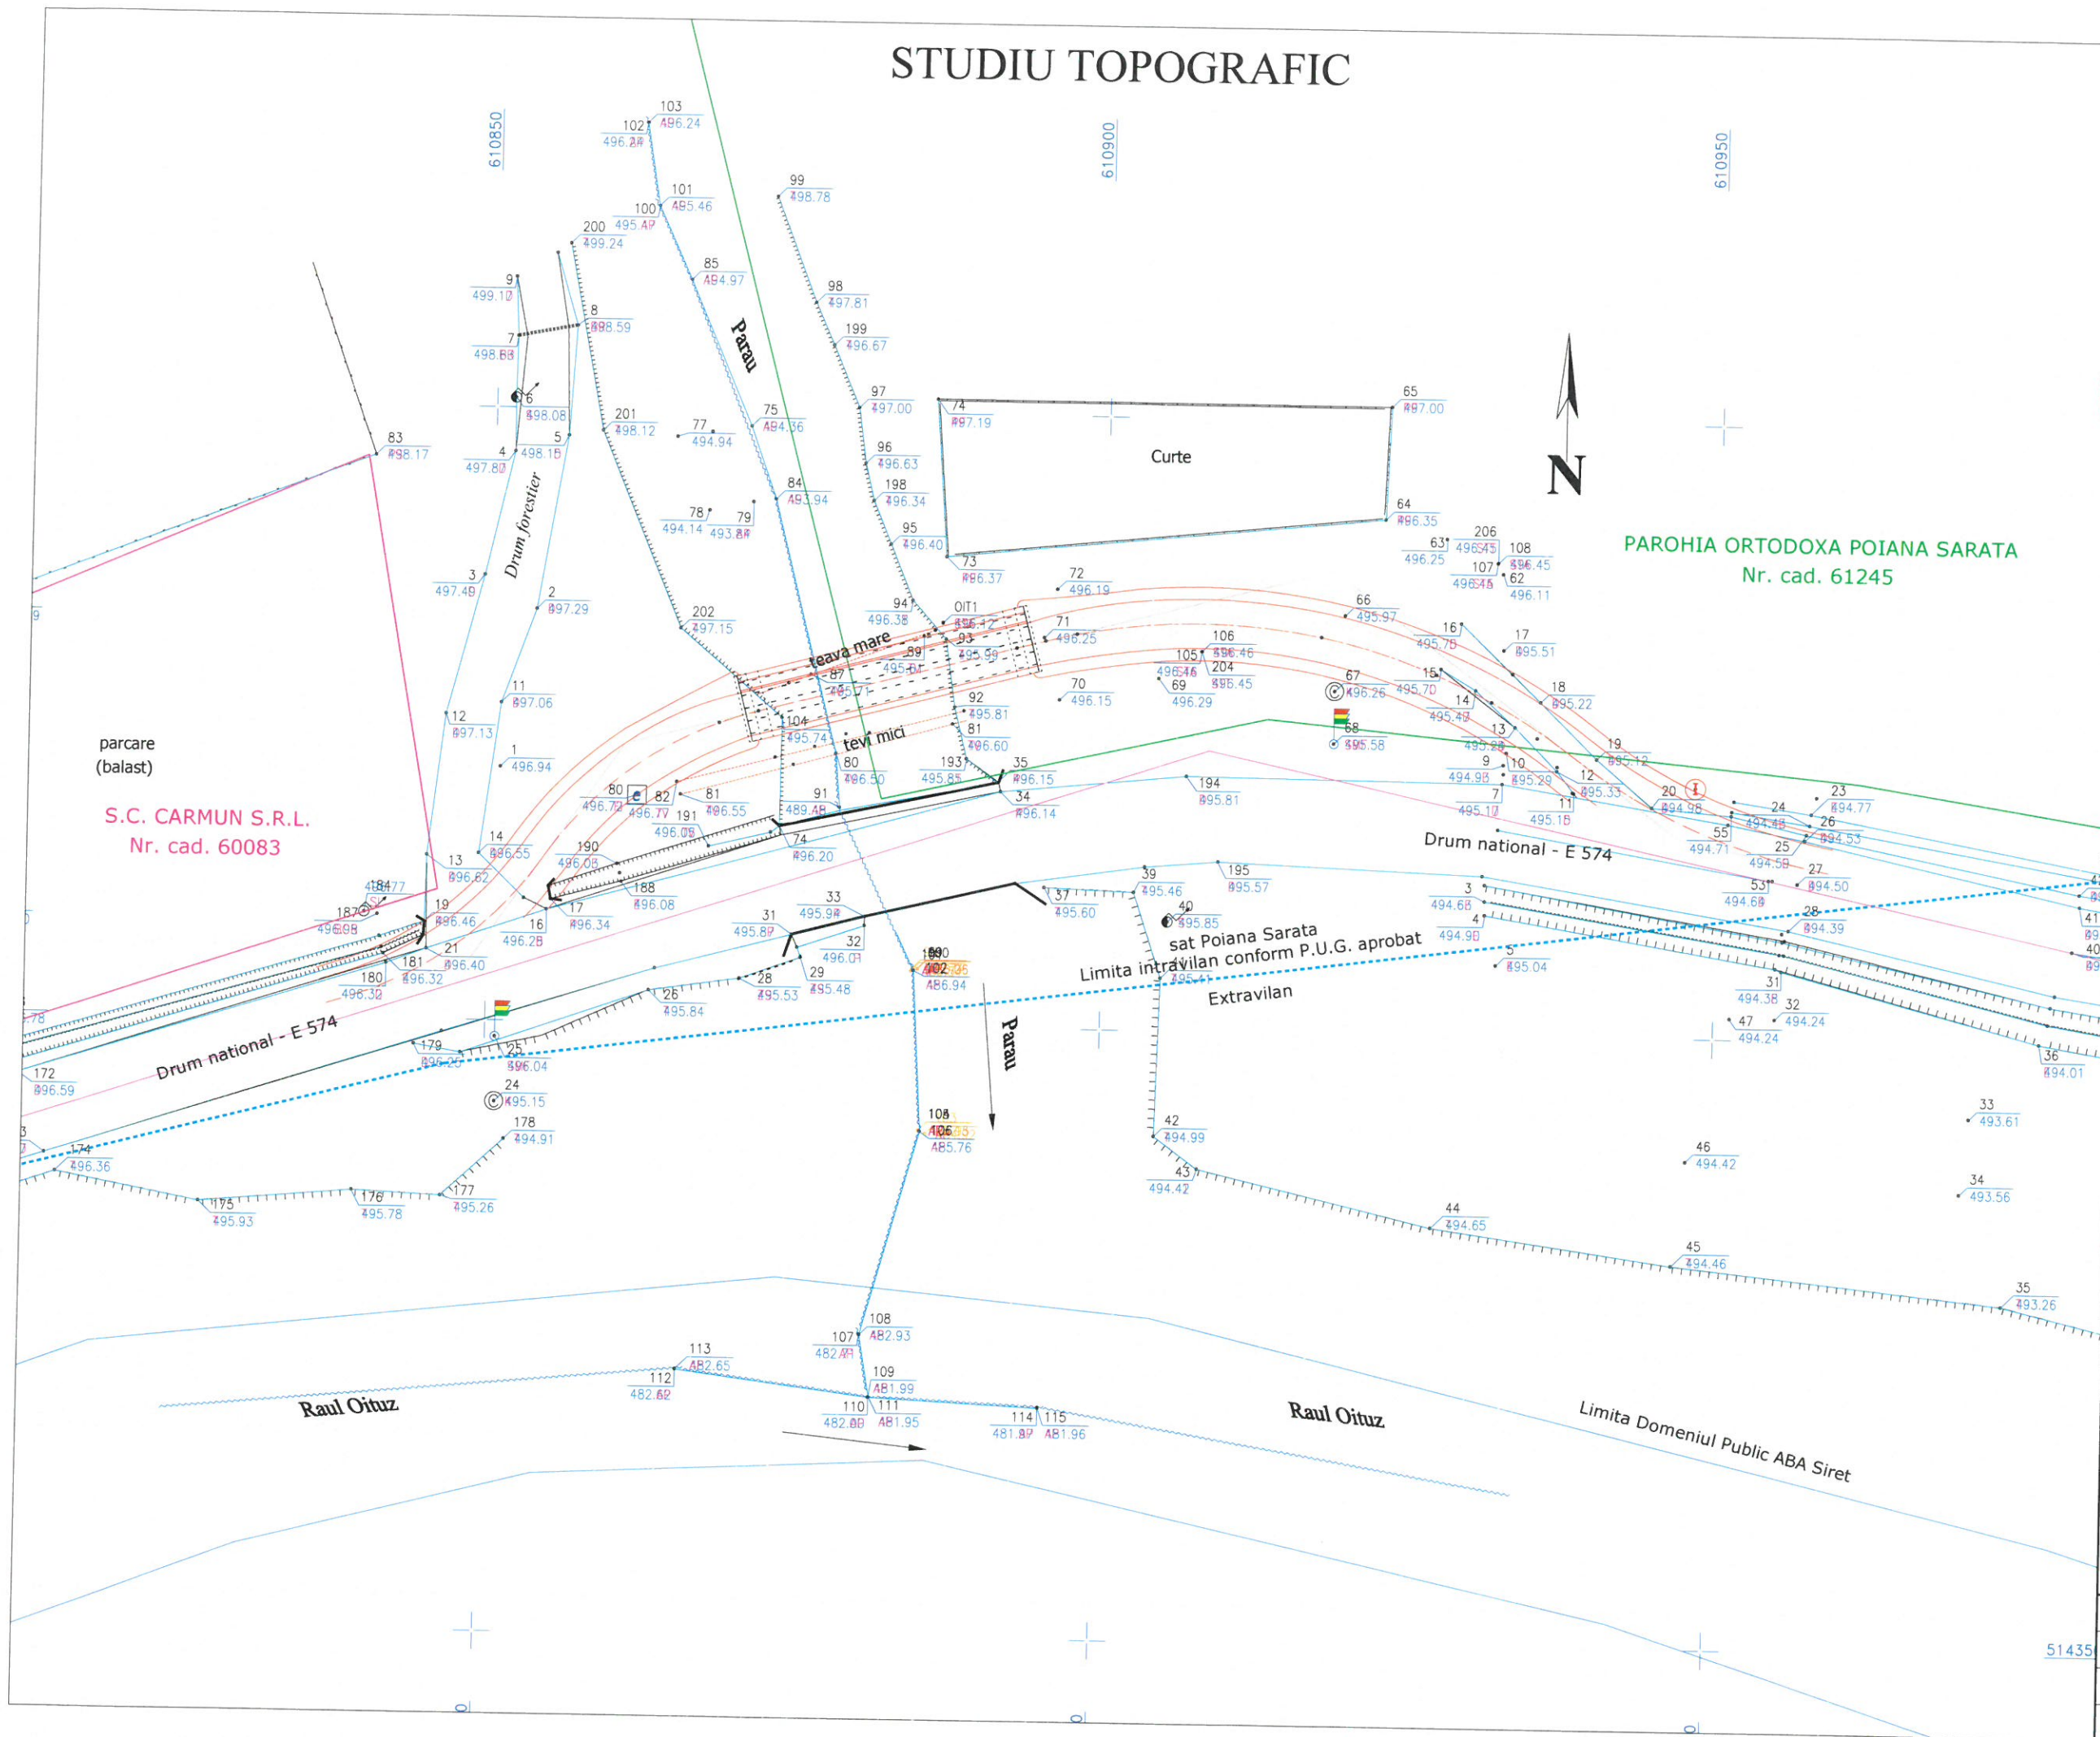


parcare
(balast)
S.C. CARMUN S.R.L.
Nr. cad. 60083

PAROHIA ORTODOXA POIANA SARATA
Nr. cad. 61245



PROIECTANT GENERAL:
POD PROIECT
S.C. POD-PROIECT S.R.L.

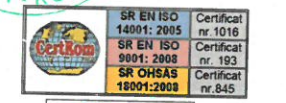

CONTRACT NR.: 157/24.10.2017

BENEFICIAR:



DIRECTIA REGIONALA DE DRUMURI SI PODURI IASI

DENUMIRE PROIECT:

Refacere pod pe DN11 km 93+704

FAZA: STUDIU DE FEZABILITATE

Expert tehnic	
Prof. dr. ing. Cristian Claudiu COMISU	
CERINTE	Nr.ref. / Data
A4, B2, D	
ŞEF PROIECT	
dr. ing. Gheorghita BOACA	
DESENAT	
dr. ing. Gheorghita BOACA	
VERIFICAT	

DENUMIRE PLANŞĂ:


STUDIU TOPOGRAFIC

PLANSA NR.:	02
SCARA:	1:500
PROIECT NR.:	04 /S.F./2019
DATA:	2019




ELEVATIE

Sc 1:200

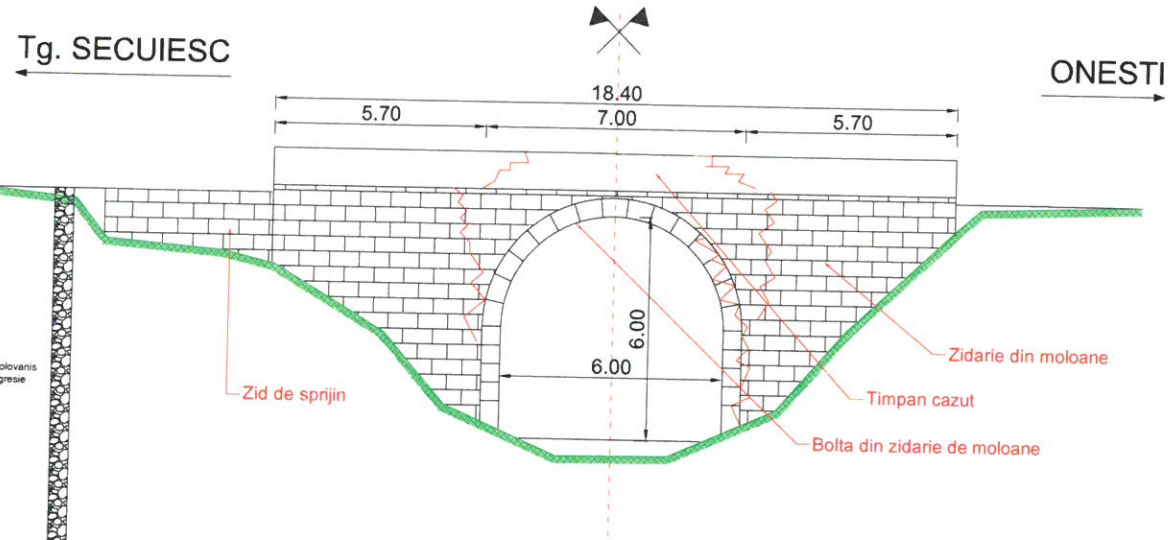


SECTIUNE TRANSVERSALA

Sc 1:100

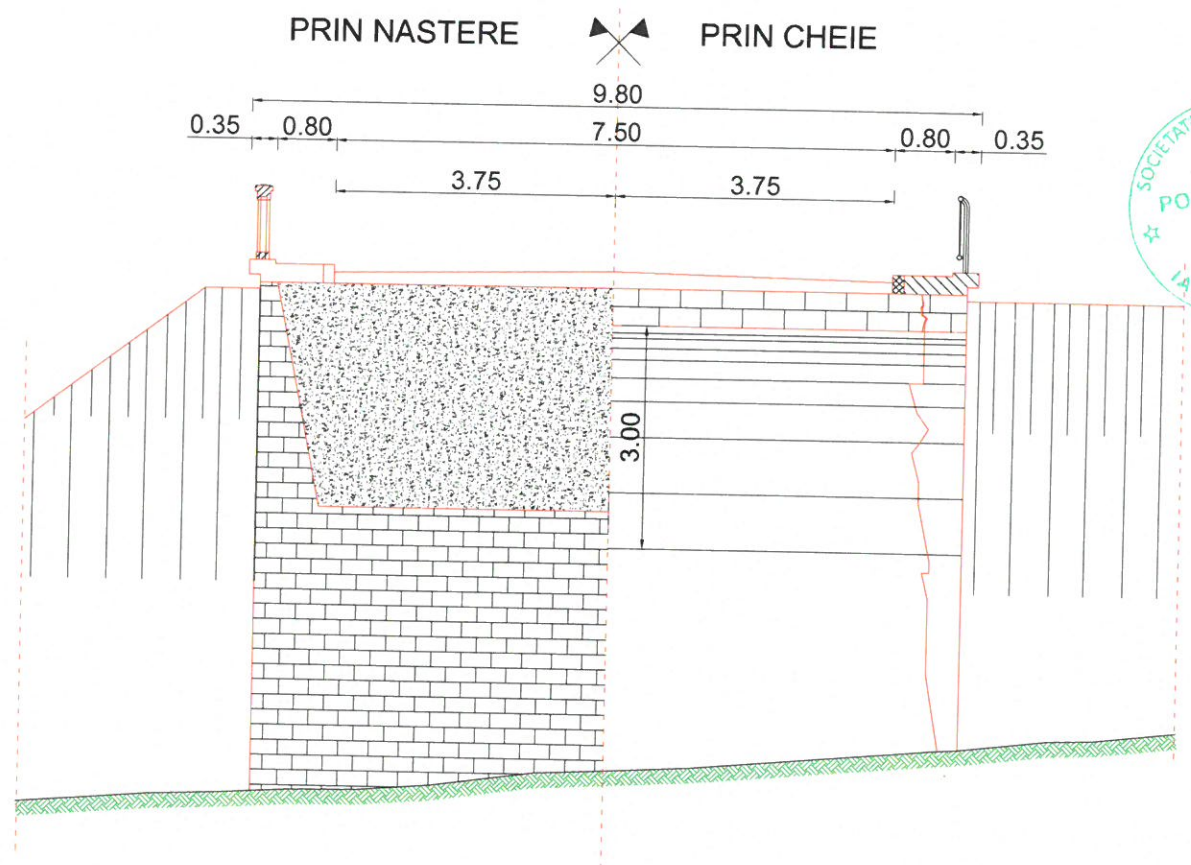


VEDERE PLANA

Sc 1:200

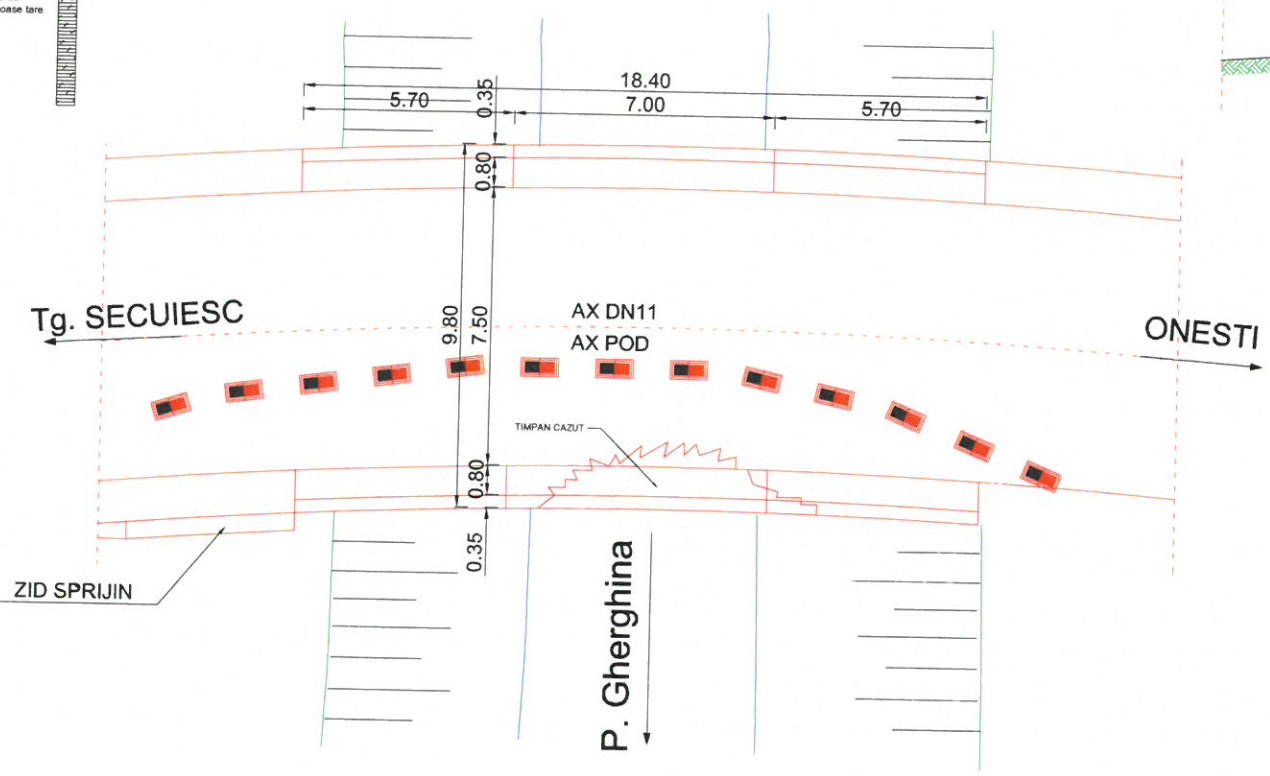


SCHEMA STATICA

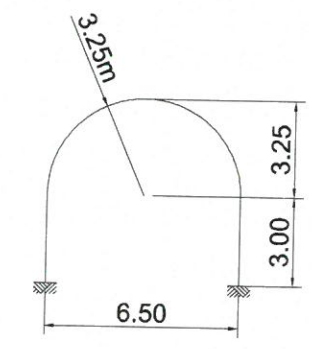

CLASA "I" DE INCARCARE (A₁₃, S₆₀)
ANUL CONSTRUCTIEI: 1951

PROIECTANT GENERAL:

POD PROIECT
S.C. POD-PROIECT S.R.L.

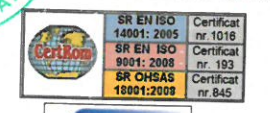

CONTRACT NR.: 157/24.10.2017

BENEFICIAR:



DIRECTIA REGIONALA DE DRUMURI SI PODURI IASI

DENUMIRE PROIECT:

Refacere pod pe DN11 km 93+704

FAZA: STUDIU DE FEZABILITATE

Expert tehnic
Prof. dr. ing. Cristian Claudiu COMISU
CERINTE A4, B2, D Nr.ref. / Data


ŞEF PROIECT
dr. ing. Gheorghita BOACA
DESENAT
dr. ing. Gheorghita BOACA
VERIFICAT

DENUMIRE PLANŞĂ:
DISPOZITIE GENERALA POD EXISTENT

PLANSĂ NR.: 03
SCARA: 1:100 1:200
PROIECT NR.: 04 /S.F./2019
DATA: 2019

SCENARIUL 1

PROFIL LONGITUDINAL AL DRUMULUI : Ax-DN11
PICHETI: Km 93+613.70 LA Km 93+894.18

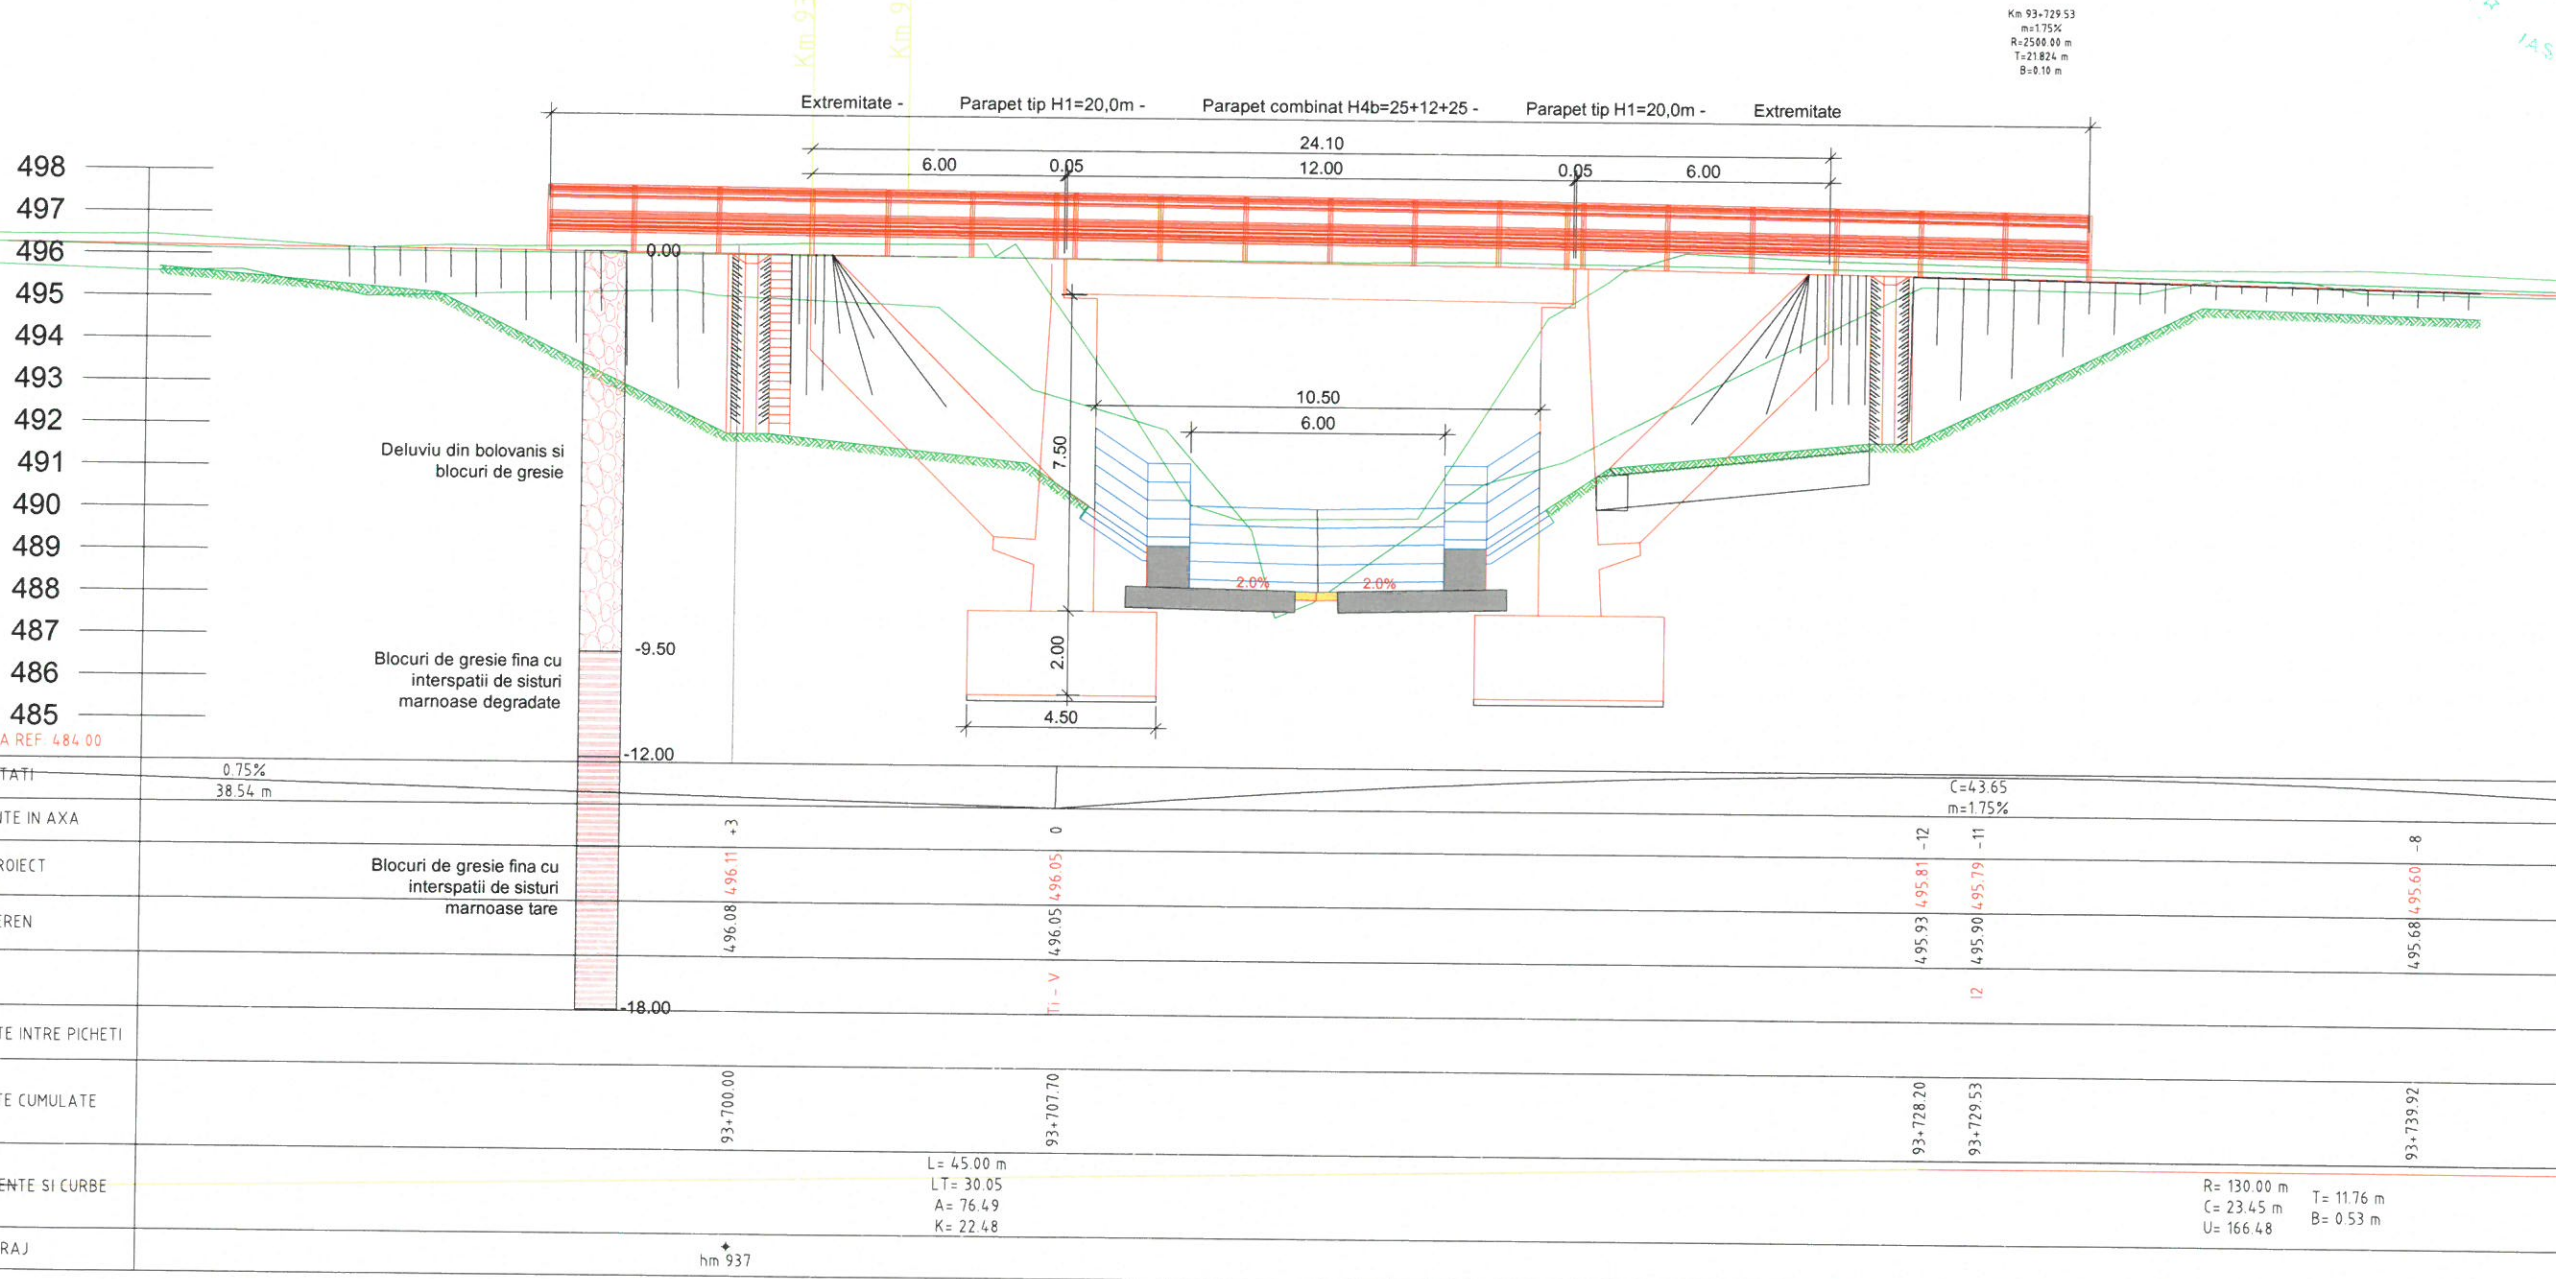

PROIECTANT GENERAL:

POD PROIECT



S.C. POD-PROIECT S.R.L.



CONTRACT NR.: 157/24.10.2017

BENEFICIAR:



DIRECTIA REGIONALA DE DRUMURI SI PODURI IASI

DENUMIRE PROIECT:

Refacere pod pe DN11 km 93+704

FAZA: STUDIU DE FEZABILITATE

Expert tehnic
Prof. dr. ing. Cristian Claudiu COMISU

CERINTE Nr.ref. / Data
A4, B2, D

ŞEF PROIECT
dr. ing. Gheorghita BOACA

DESENAT
dr. ing. Gheorghita BOACA

VERIFICAT

DENUMIRE PLANŞĂ:

Scenariul 1
Profil longitudinal

PLANSA NR.: 4


SCARA: 1:200

PROIECT NR.: 04 /S.F./2019


DATA: 2019

DECLIVITATI	0.75%						
DIFERENTE IN AXA	38.54 m					C=4.365 m=1.75%	
COTE PROIECT							
COTE TEREN							
PICHETI							
DISTANTE INTRE PICHETI							
DISTANTE CUMULATE							
ALINIAMENTE SI CURBE							
KILOMETRAJ							

Scenariul 1 Amenajare albie

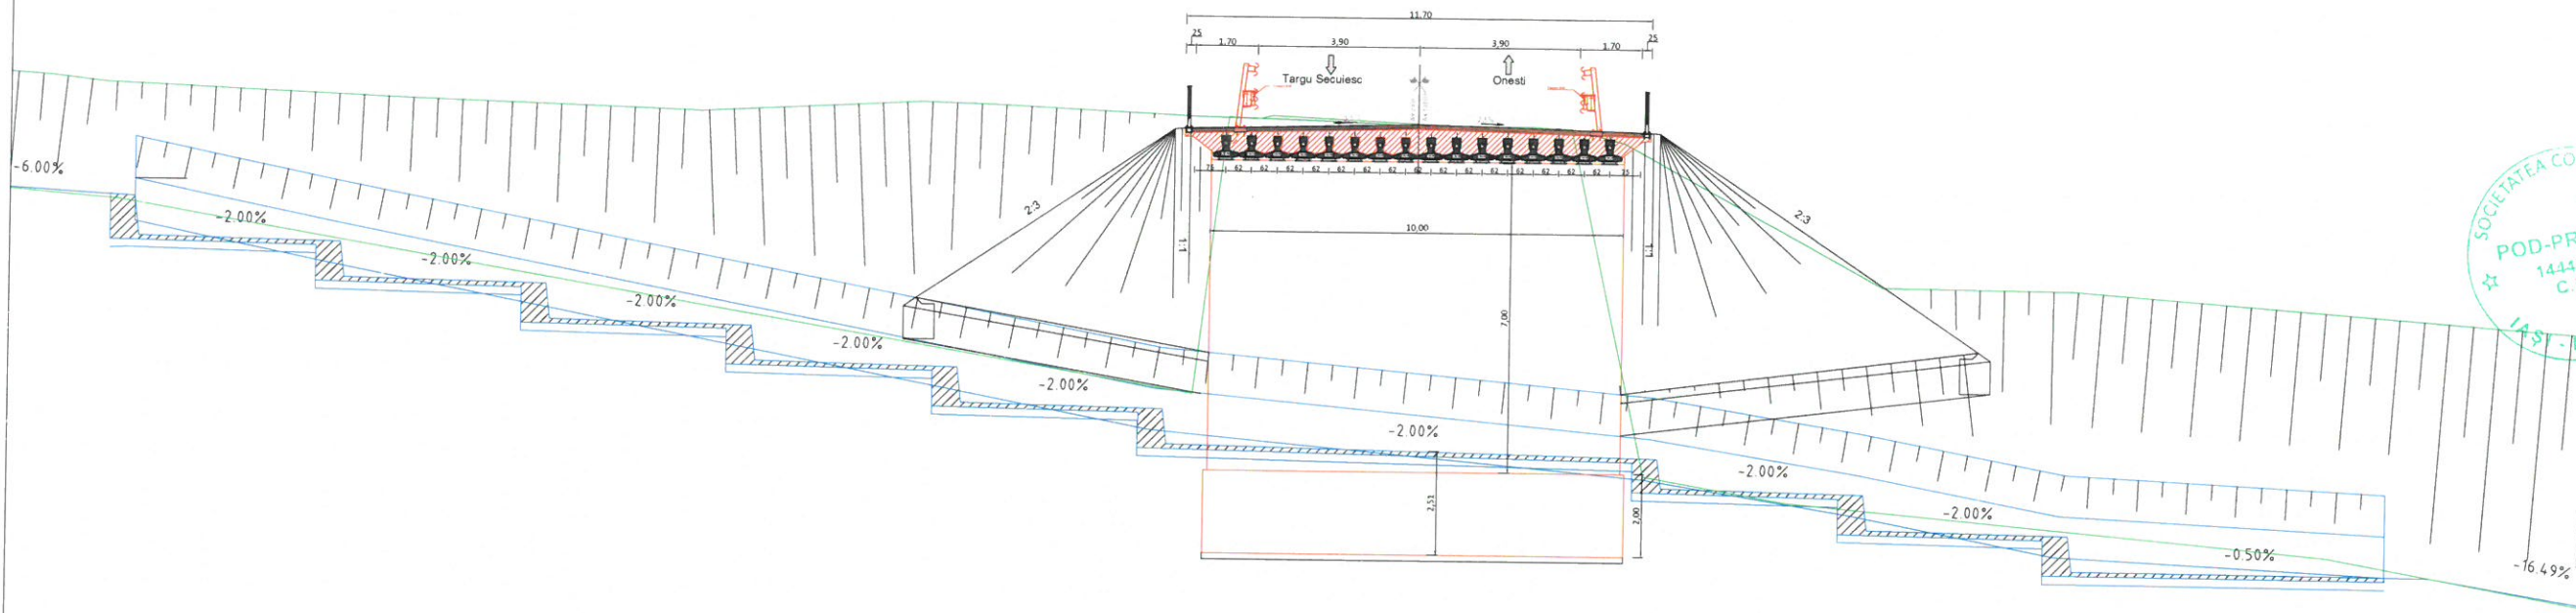

Scenariul 1 Sectiune transversala

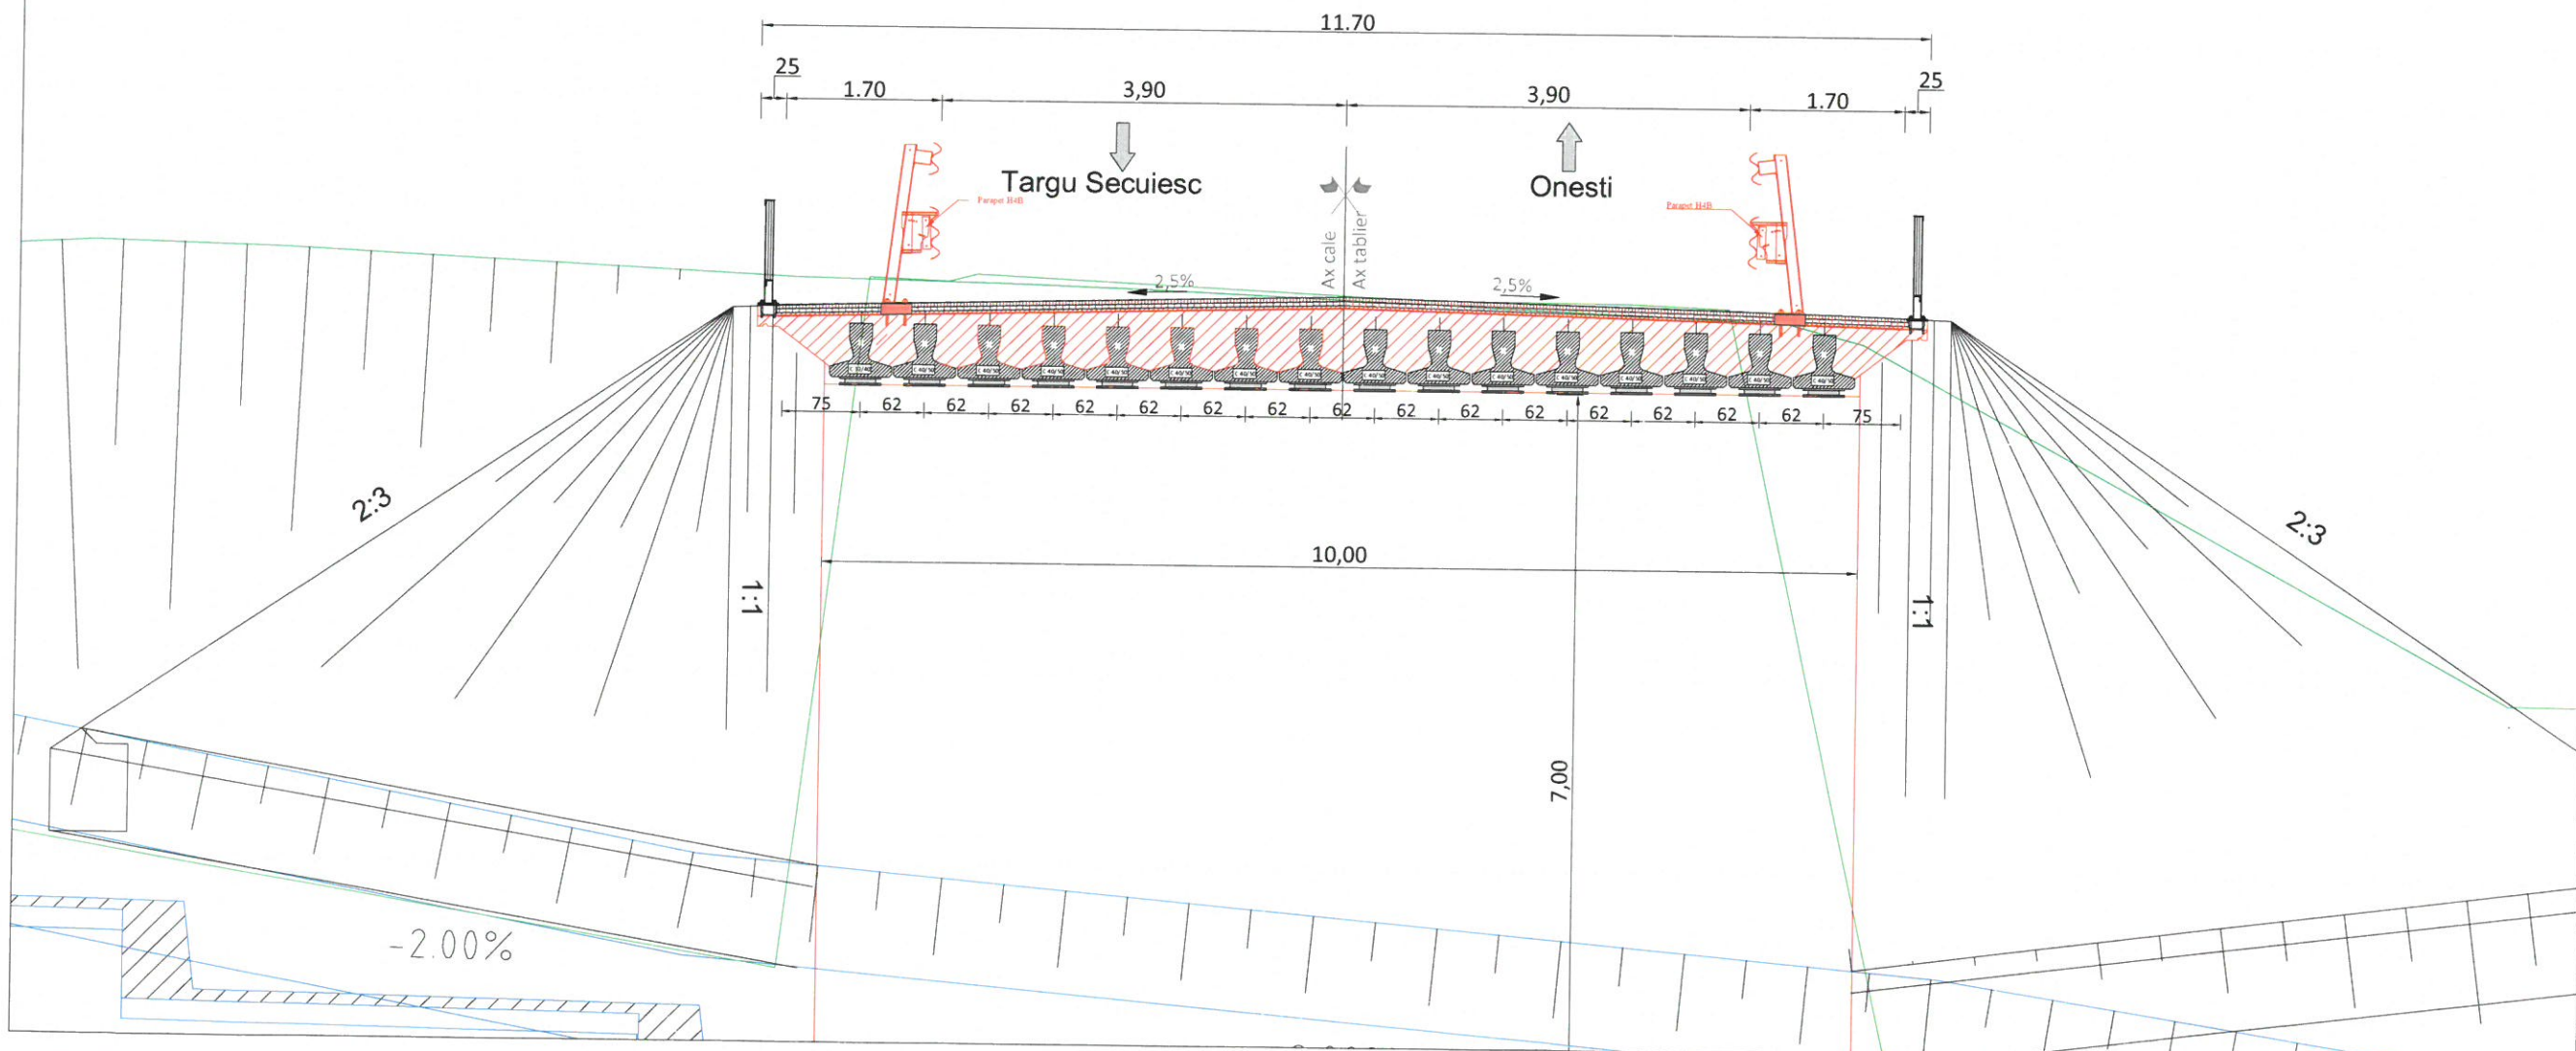


PROIECTANT GENERAL:

POD PROIECT



S.C. POD-PROIECT S.R.L.

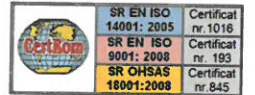

CONTRACT NR.: 157/24.10.2017

BENEFICIAR:



DIRECTIA REGIONALA DE
DRUMURI SI PODURI IASI

DENUMIRE PROIECT:

**Refacere pod pe
DN11 km 93+704**

FAZA: STUDIU DE FEZABILITATE

Expert tehnic
Prof. dr. ing. Cristian Claudiu COMISU
CERINTE Nr.ref. / Data
A4, B2, D

ŞEF PROIECT

dr. ing. Gheorghita BOACA

DESEMAT

dr. ing. Gheorghita BOACA

VERIFICAT

DENUMIRE PLANŞĂ:

Scenariul 1
Sectiune transversala

PLANSA NR.: 5

SCARA: 1:100, 1:200

PROIECT NR.: 04 /S.F./2019

DATA: 2019