



VEDERE LONGITUDINALA

SECTIUNE LONGITUDINALA

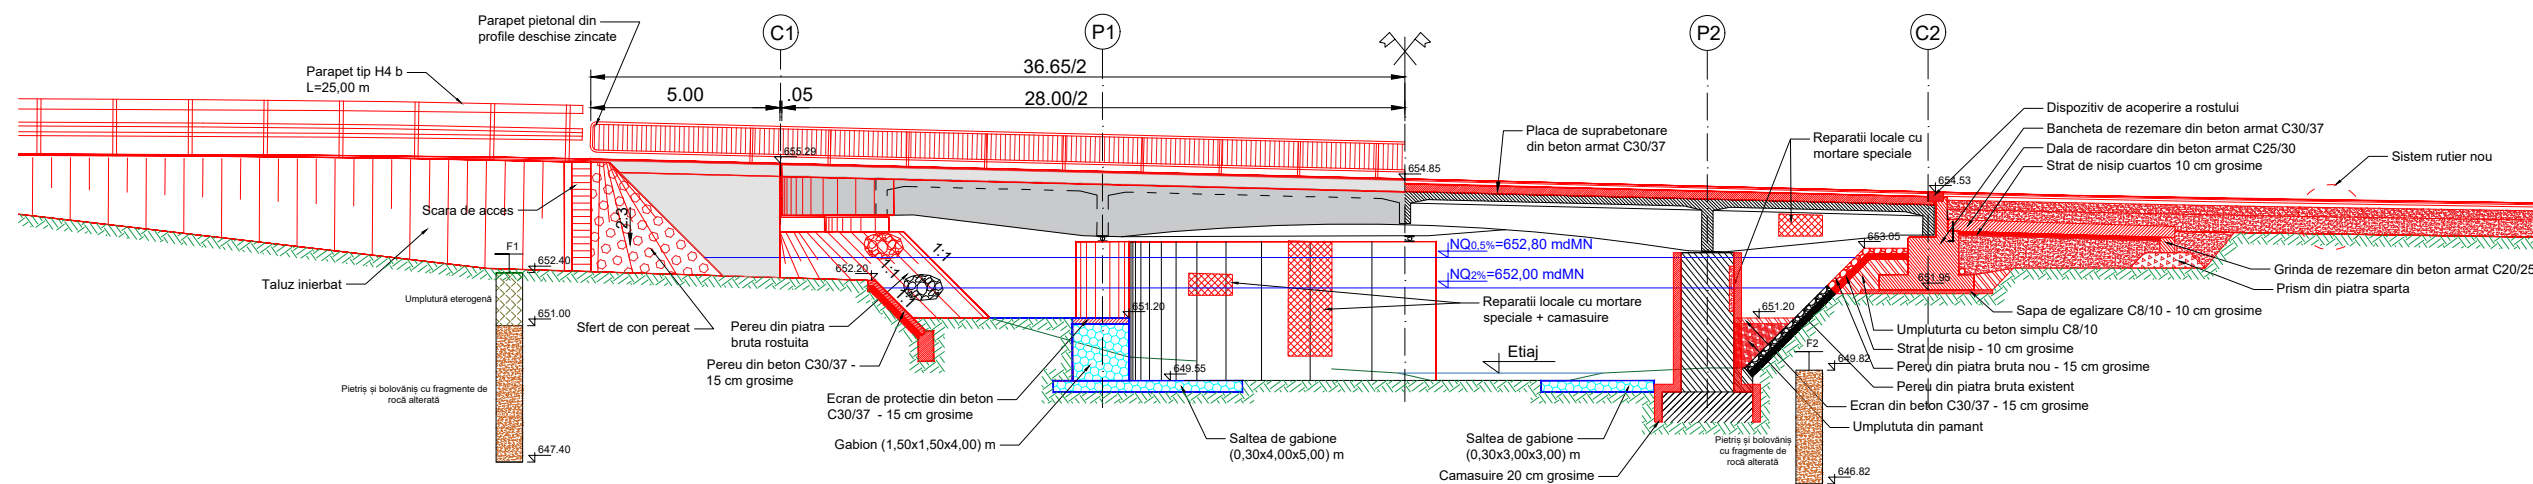

VEDERE PLAN

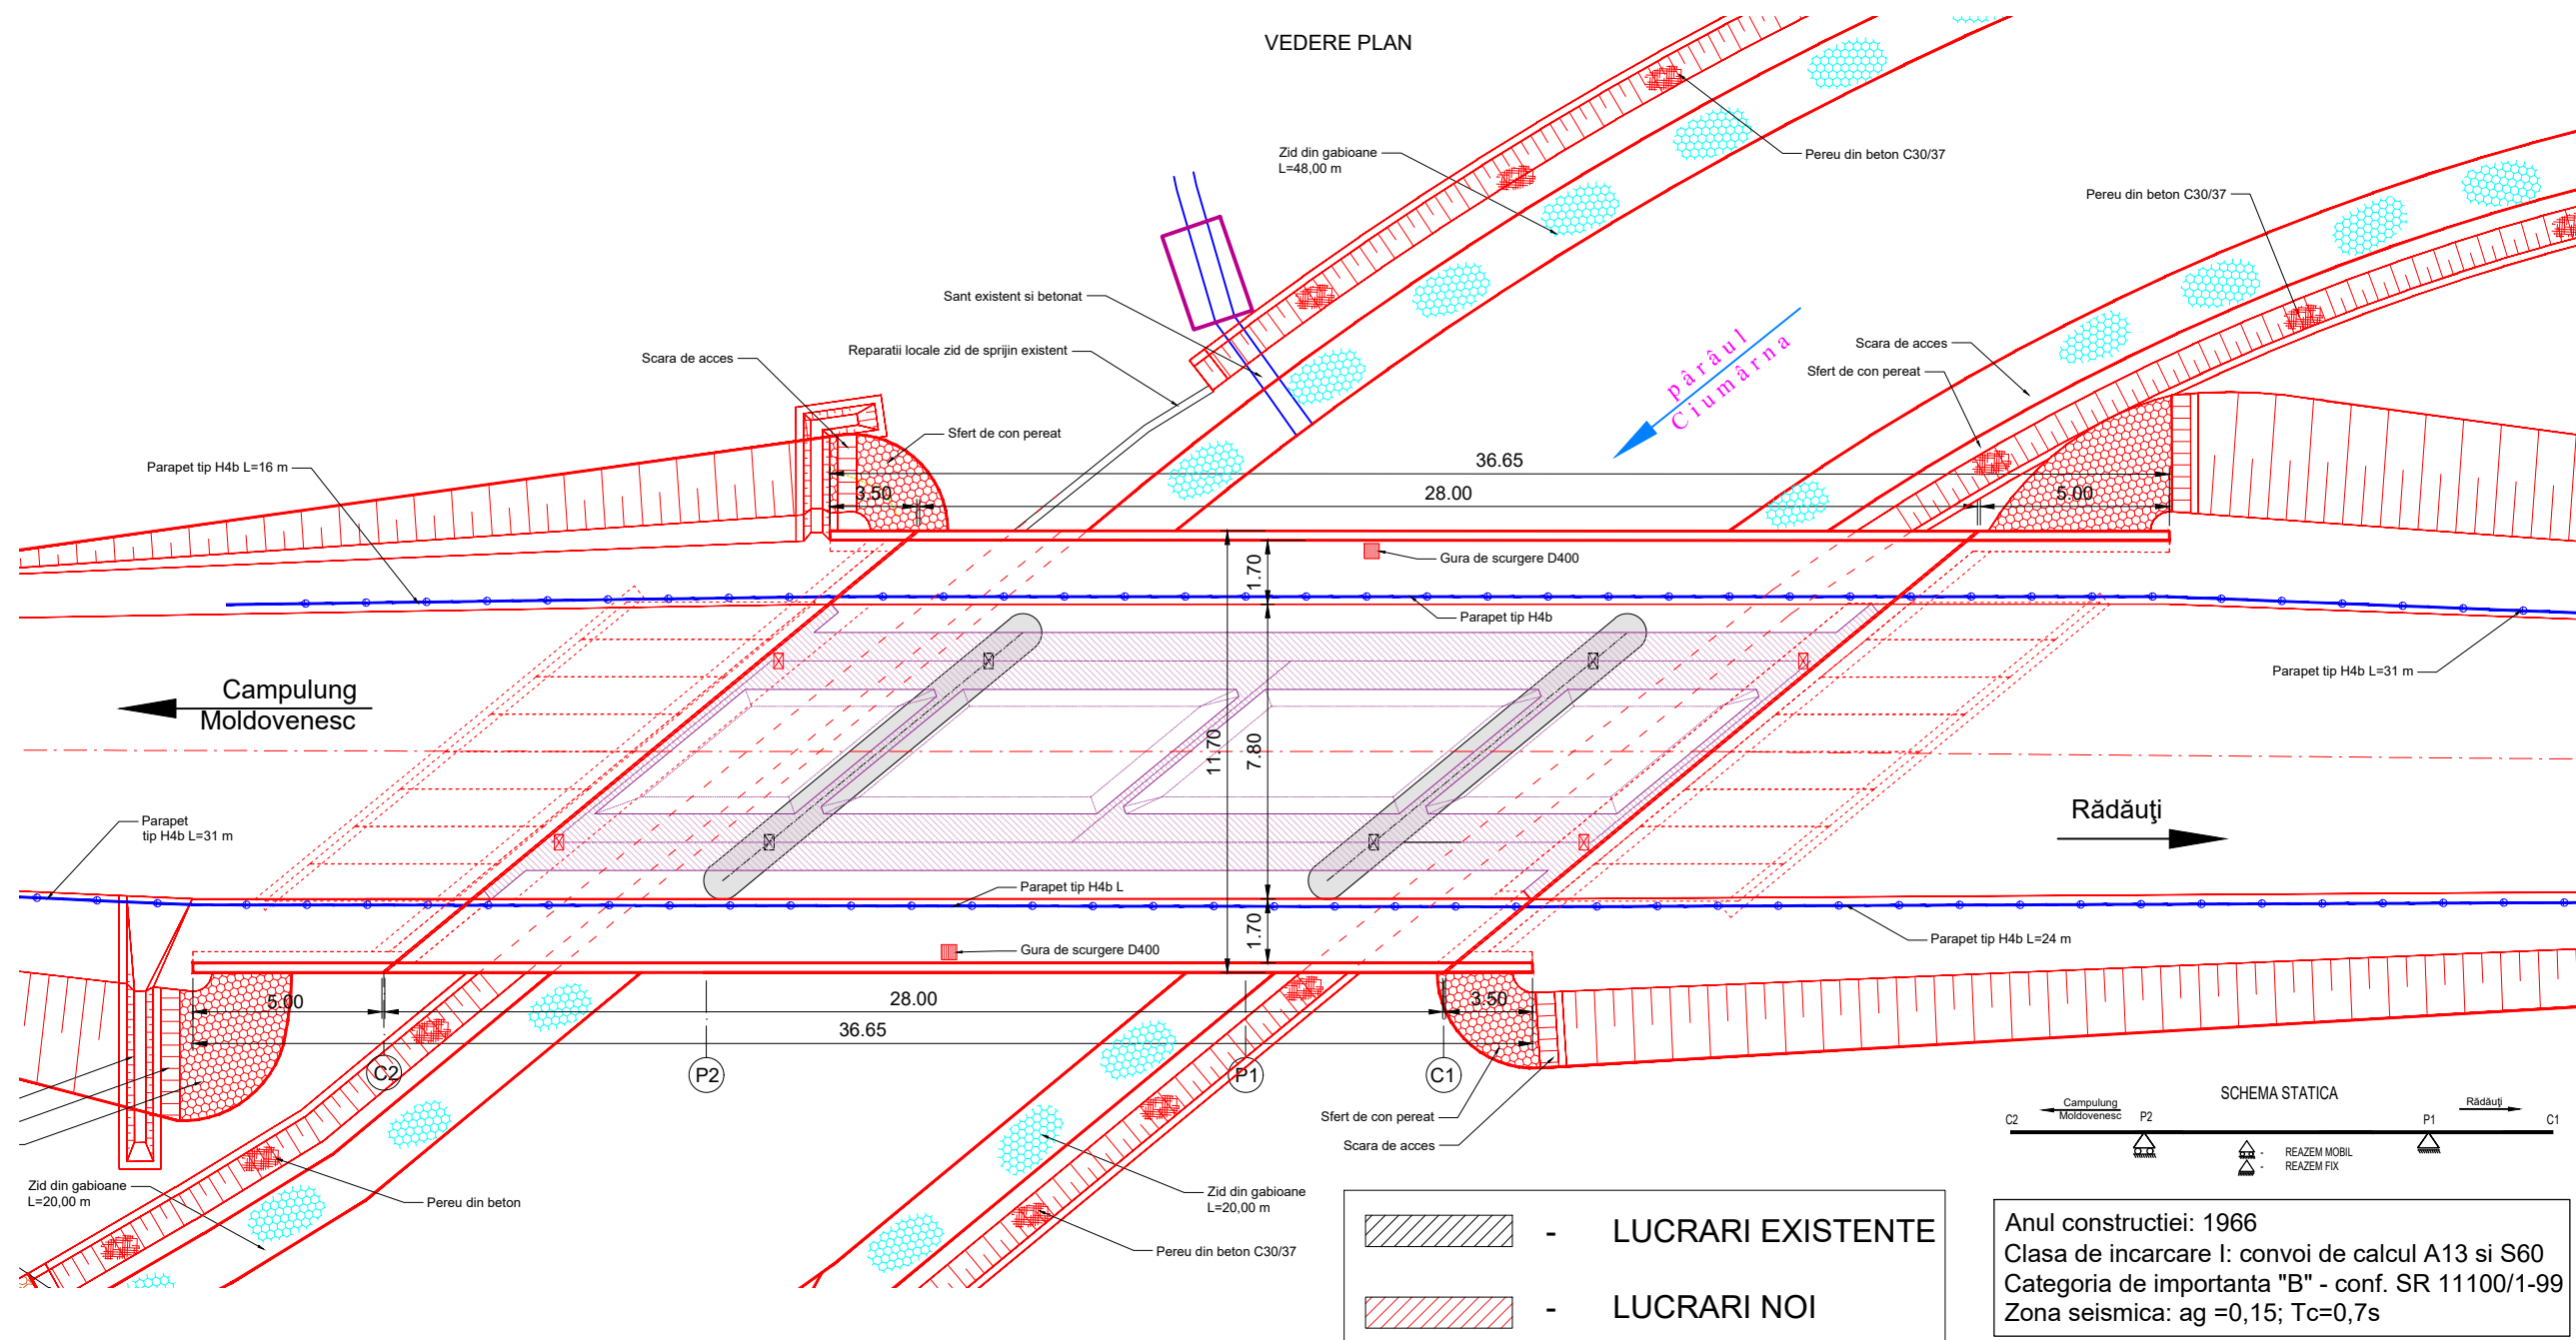

- LUCRARI EXISTENTE
 - LUCRARI NOI

Anul constructiei: 1966
 Clasa de incarcare I: convoi de calcul A13 si S60
 Categoria de importanta "B" - conf. SR 11100/1-99
 Zona seismica: $a_g = 0,15$; $T_c = 0,7s$

PROIECTANT:

S.C. POD-PROIECT S.R.L.

Iasi, str. Plopii fără soț nr. 3
 Romania, jud. Iasi
 RO 14447212
 www.pod-proiect.ro

BENEFICIAR:

C.N.A.I.R. S.A.
 DIRECȚIA REGIONALĂ
 DE DRUMURI ȘI
 PODURI IAȘI

Iasi, Șoseaua Națională 23,
 Telefon: 0232 214430
 Fax: 0232 214432

DENUMIRE PROIECT:

ÎNTOCMIRE D.A.L.I. ȘI P.T.,

"Reparații curente pod pe
 DN 17A km 23+261"

FAZA: P.T.+D.D.E.+C.S.

ȘEF PROIECT

ing. Bogdan Ilie HRITCU

PROIECTAT

ing. Bogdan Ilie HRITCU

DESENAT

ing. Viorica HRITCU

VERIFICAT

ing. Adrian Constantin GROSU

DENUMIRE PLANȘĂ:

VEDERE SI SECTIUNE LONGITUDINALA.
 VEDERE PLANA

Plansa nr.: 03

Scara: 1:500

Contract nr.: 201/17.07.2019

Proiect nr.: P.T.16/2019

Rev.: /