



PROFIL TRANSVERSAL TIP 5 km 0+028.00 - km 0+034.12

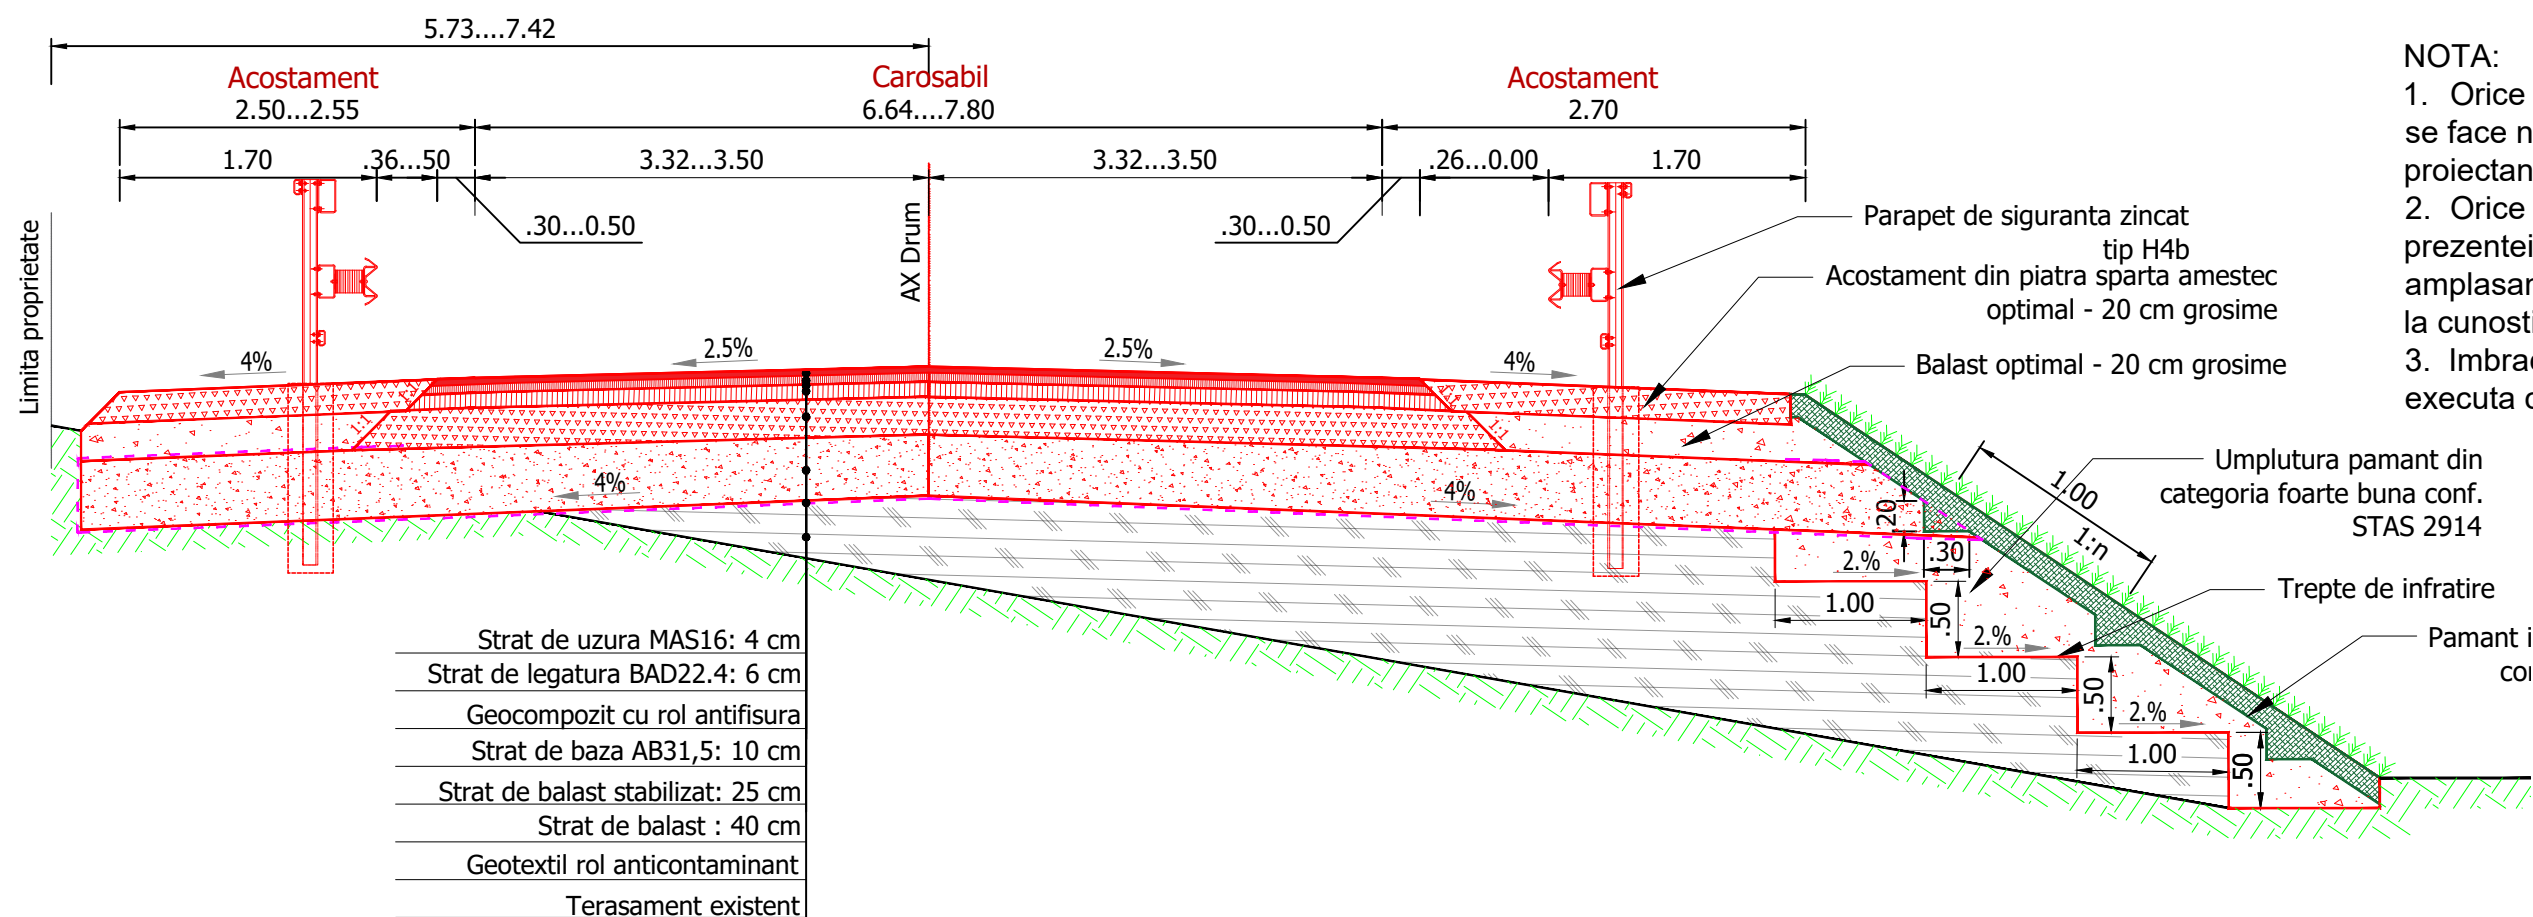

NOTA:

1. Orice modificare a prezentei planse se face numai cu acordul scris al proiectantului.
2. Orice neconcordanță cu prevederile prezentei planse și situația din amplasamentul podului, se va aduce la cunoștința proiectantului.
3. Imbracamintile rutiere se vor executa conform STAS 1598/1-89.

PROFIL TRANSVERSAL TIP 6 km 0+034.12 - km 0+045.69

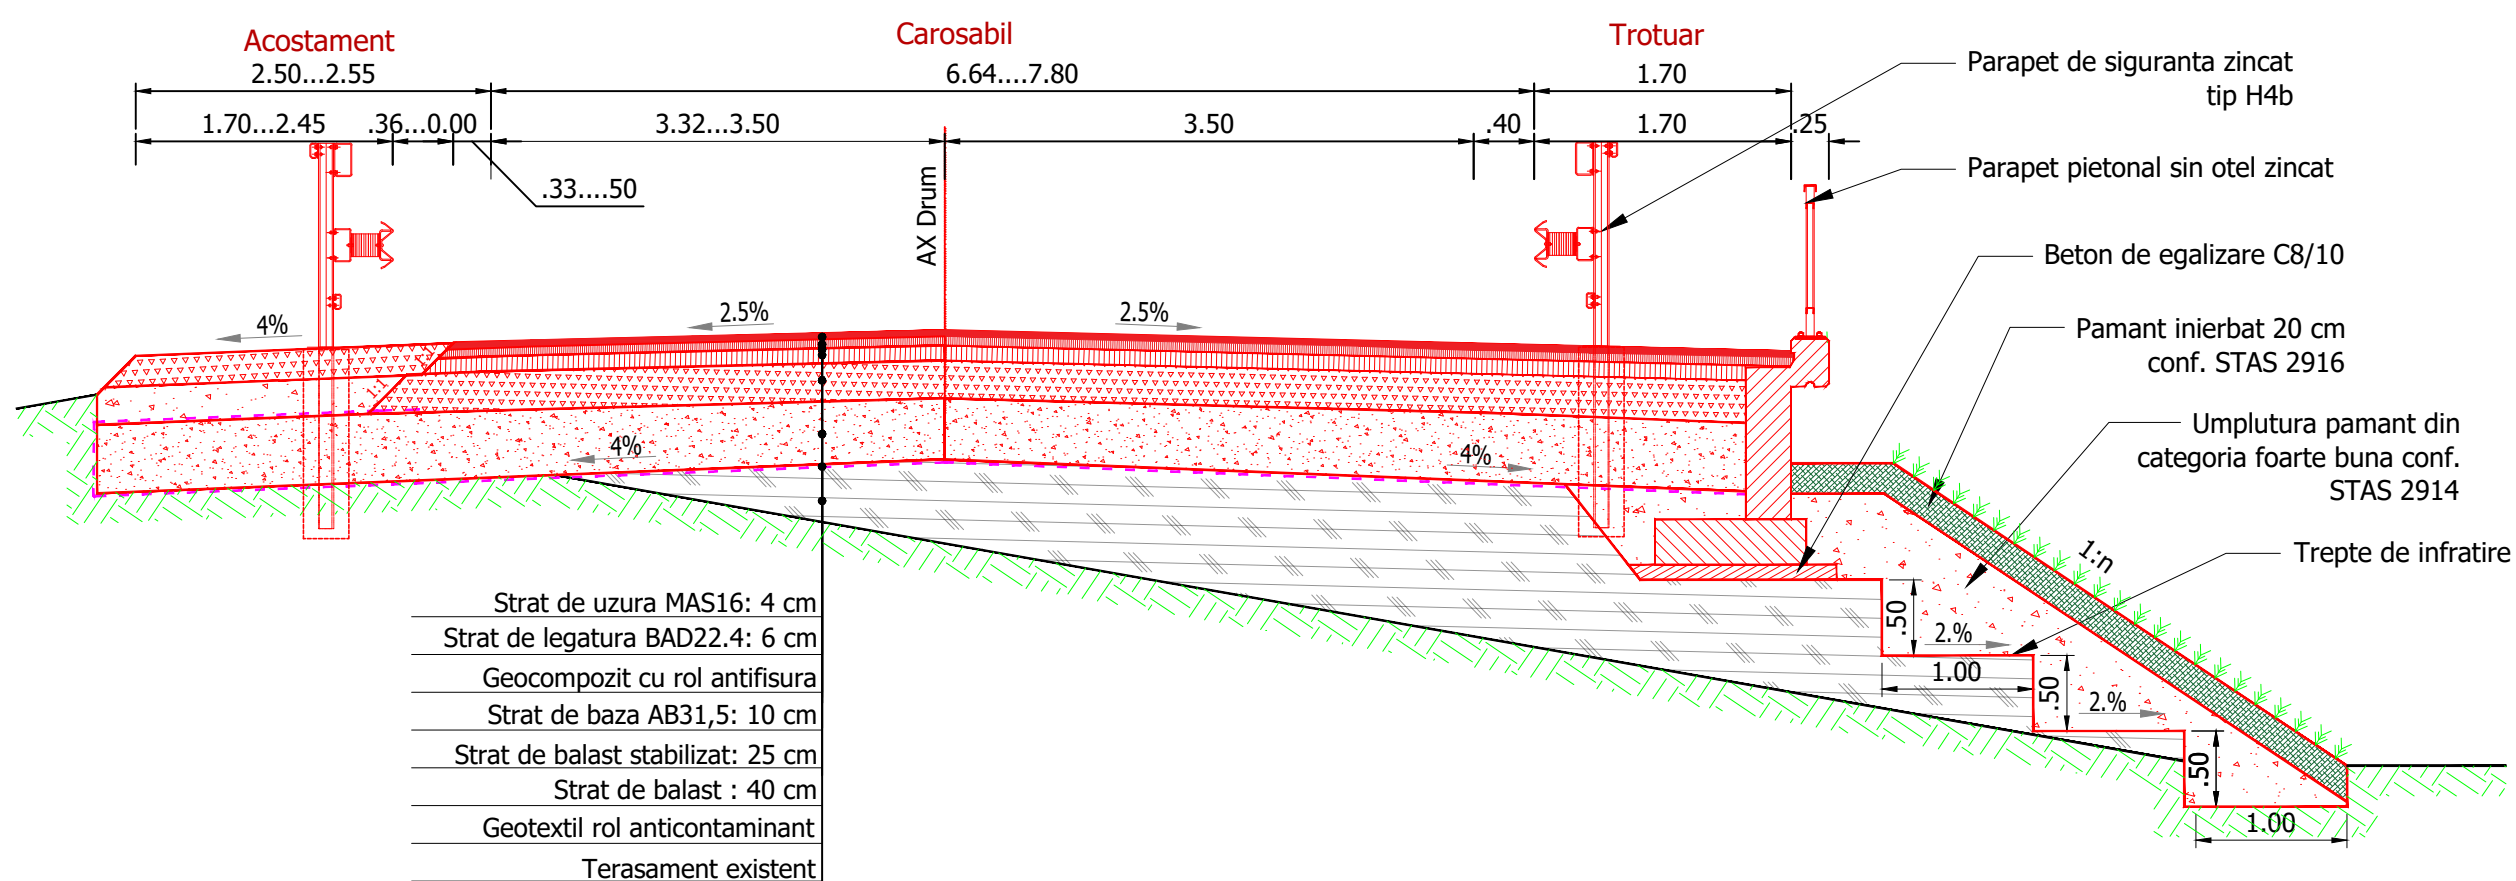

PROIECTANT:

S.C. POD-PROIECT S.R.L.

Iași, str. Plopii fără soț nr. 3
Romania, jud. Iași
RO 14447212
www.pod-proiect.ro

BENEFICIAR:

C.N.A.I.R. S.A.
DIRECȚIA REGIONALĂ
DE DRUMURI ȘI
PODURI IAȘI

Iași, Șoseaua Națională 23,
Telefon: 0232 214430
Fax: 0232 214432

DENUMIRE PROIECT:

ÎNTOCMIRE D.A.L.I. ȘI P.T.,

"Reparații curente pod pe
DN 17A km 23+261"

FAZA: P.T.+D.D.E.+C.S.

ȘEF PROIECT

ing. Bogdan Ilie HRITCU

PROIECTAT

ing. Bogdan Ilie HRITCU

DESENAT

ing. Viorica HRITCU

VERIFICAT

ing. Adrian Constantin GROSU

DENUMIRE PLANȘĂ:

PROFILURI TRANSVERSALE
TIP PE RAMPE

Plansa nr.: 09

Scara: 1:50

Contract nr.: 201/17.07.2019

Proiect nr.: P.T.16/2019

Rev.: /