



**PROFIL TRANSVERSAL TIP 7**  
km 0+073.52 - km 0+086.39

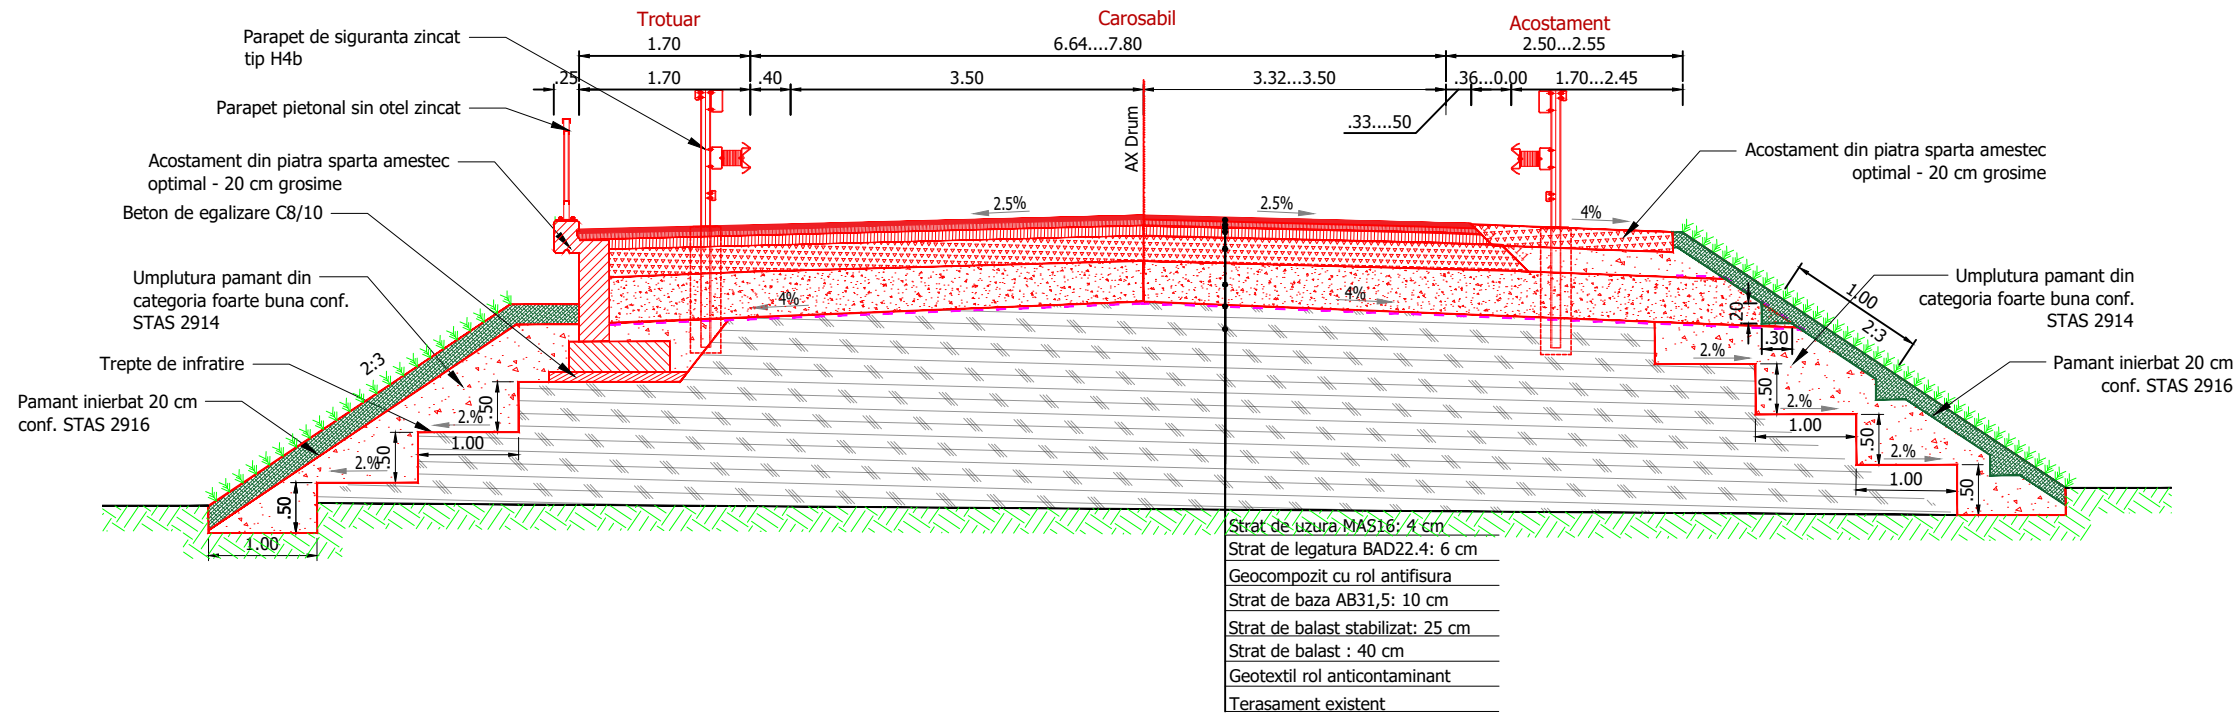

**PROFIL TRANSVERSAL TIP 8**  
km 0+086.39 - km 0+103.61

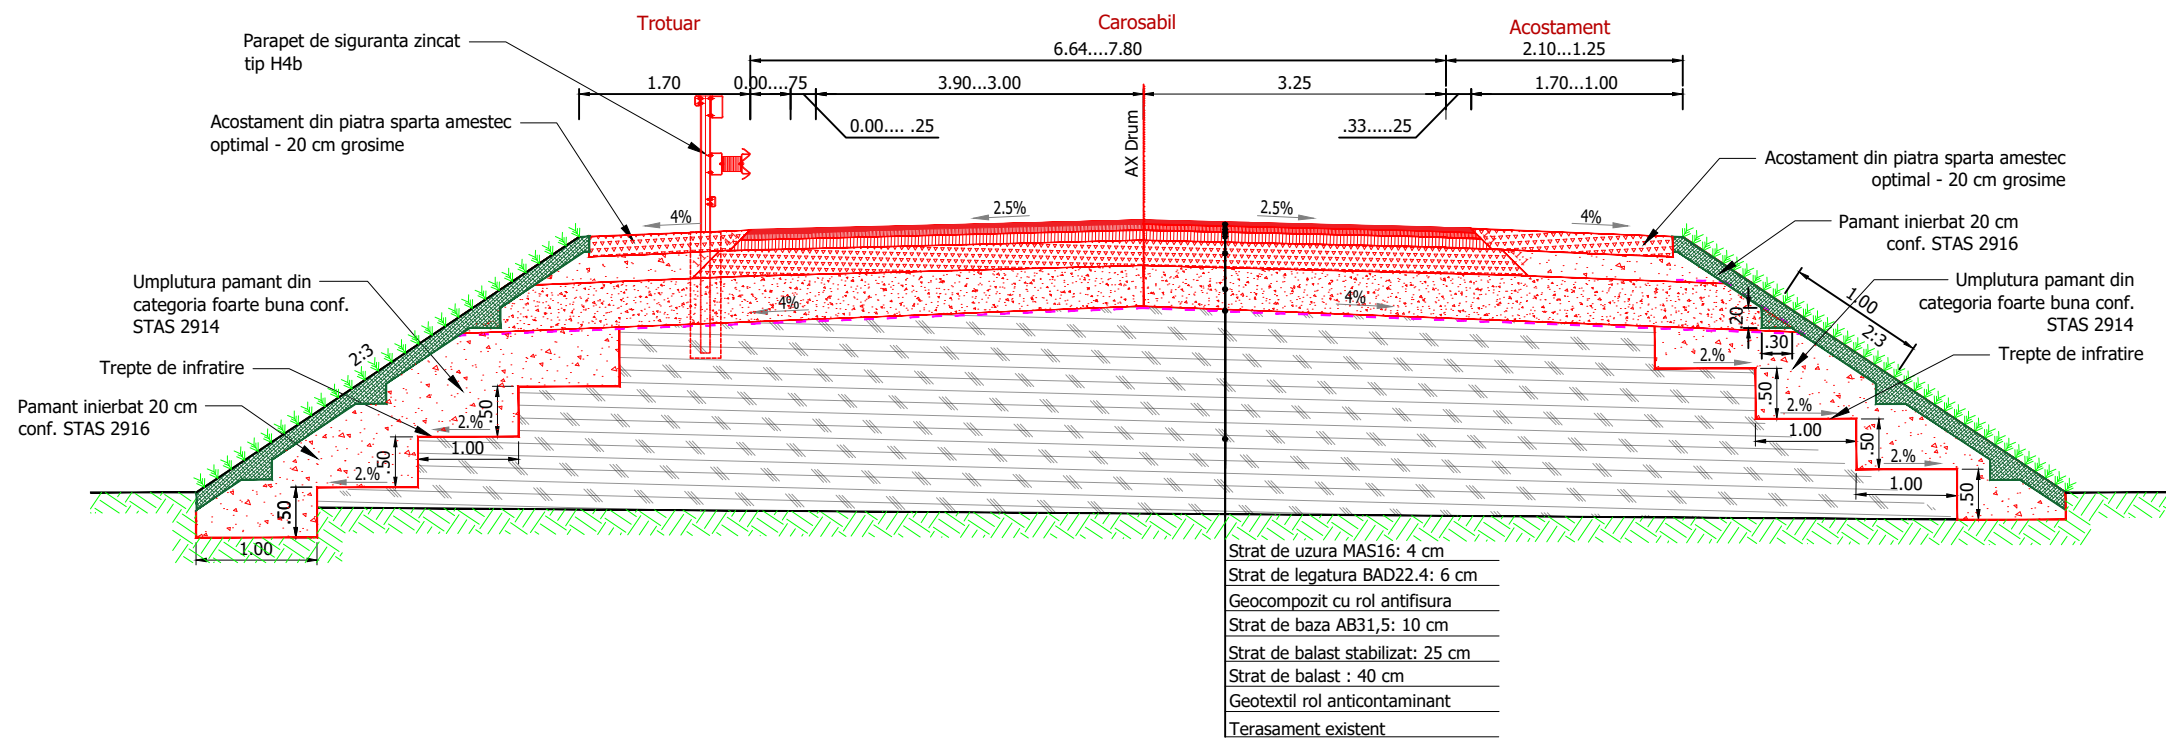

**NOTA:**

1. Orice modificare a prezentei planse se face numai cu acordul scris al proiectantului.
2. Orice neconcordanță cu prevederile prezentei planse și situația din amplasamentul podului, se va aduce la cunostința proiectantului.
3. Imbracamintile rutiere se vor executa conform STAS 1598/1-89.

**PROIECTANT:**

**S.C. POD-PROIECT S.R.L.**  
Iași, str. Plopii fără soț nr. 3  
Romania, jud. Iași  
RO 14447212  
www.pod-proiect.ro

**BENEFICIAR:**

**C.N.A.I.R. S.A.**  
**DIRECȚIA REGIONALĂ**  
**DE DRUMURI ȘI**  
**PODURI IAȘI**  
Iași, Șoseaua Națională 23,  
Telefon: 0232 214430  
Fax: 0232 214432

**DENUMIRE PROIECT:**

**ÎNTOCMIRE D.A.L.I. ȘI P.T.,**

**"Reparații curente pod pe**  
**DN 17A km 23+261"**

**FAZA: P.T.+D.D.E.+C.S.**

| ȘEF PROIECT                  |                    |
|------------------------------|--------------------|
| ing. Bogdan Ilie HRITCU      | <i>[Signature]</i> |
| PROIECTAT                    |                    |
| ing. Bogdan Ilie HRITCU      | <i>[Signature]</i> |
| DESENAT                      |                    |
| ing. Viorica HRITCU          | <i>[Signature]</i> |
| VERIFICAT                    |                    |
| ing. Adrian Constantin GROSU | <i>[Signature]</i> |

**DENUMIRE PLANȘĂ:**

**PROFILURI TRANSVERSALE**  
**TIP PE RAMPE**

|               |                |
|---------------|----------------|
| Plansa nr.:   | 10             |
| Scara:        | 1:75           |
| Contract nr.: | 201/17.07.2019 |
| Proiect nr.:  | P.T.16/2019    |
| Rev.:         | /              |