


PROFIL TRANSVERSAL TIP 9


km 0+103.61 - km 0+108.61

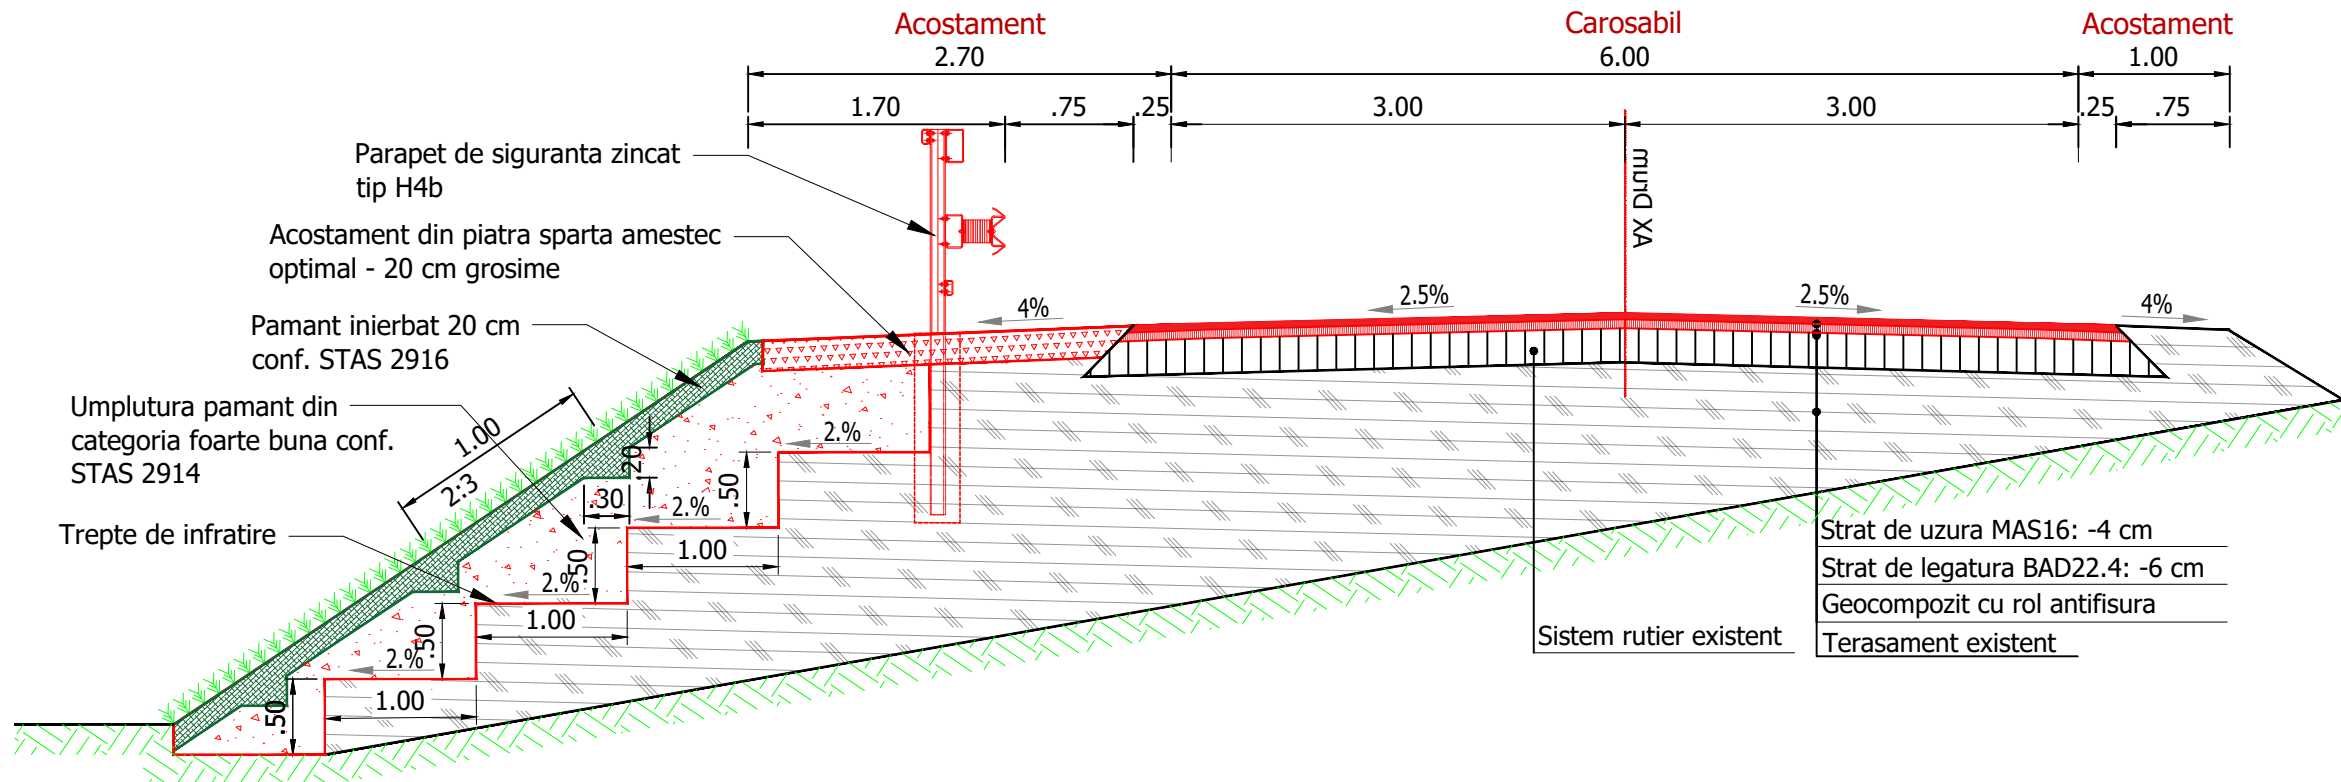

1. Orice modificare a prezentei planse se face numai cu acordul scris al proiectantului.
2. Orice neconcordanta cu prevederile prezentei planse si situatia din amplasamentul podului, se va aduce la cunostinta proiectantului.
3. Imbracamintile rutiere se vor executa conform STAS 1598/1-89.

PROFIL TRANSVERSAL TIP 10

km 0+108.61 - km 0+117.36

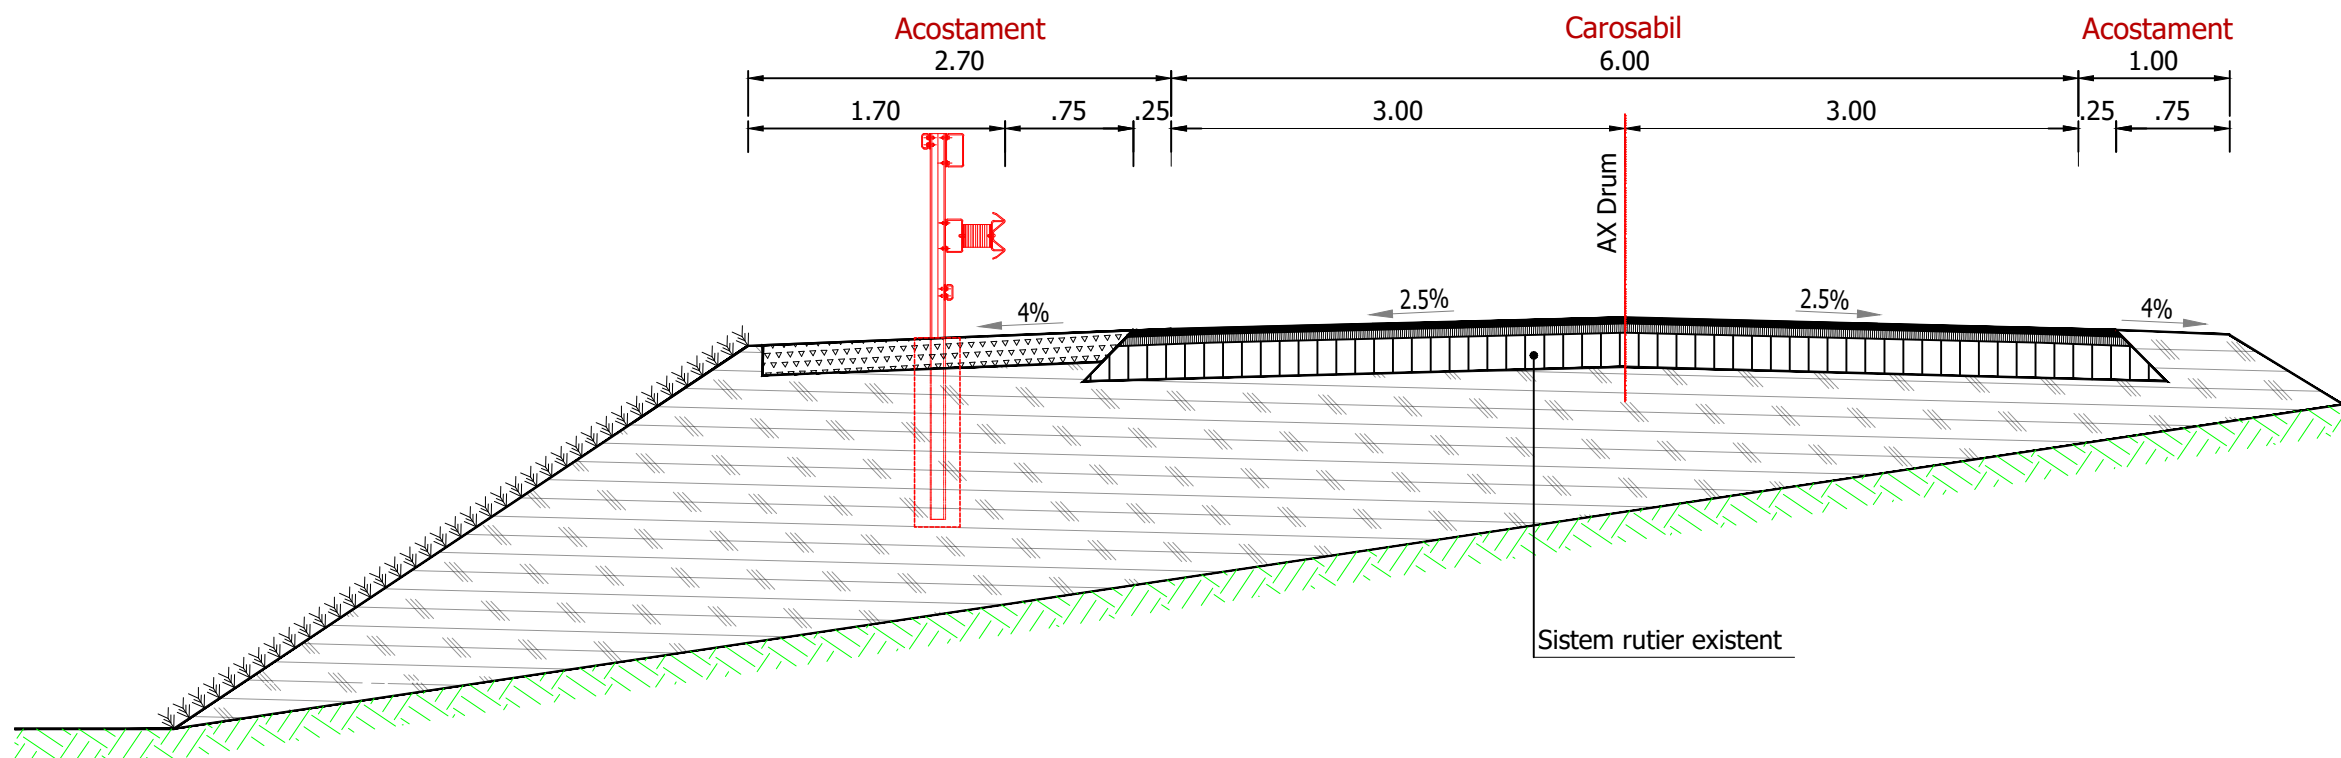

Rev.: /