
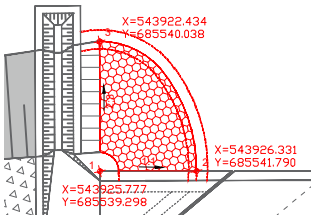
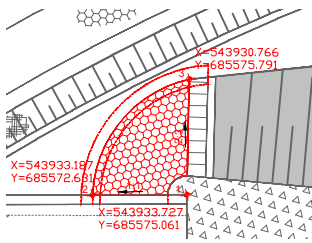
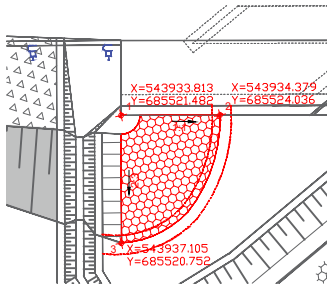
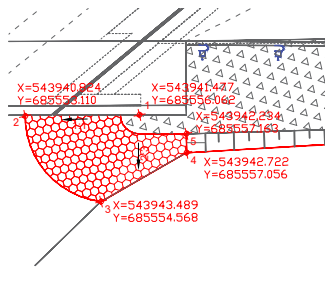
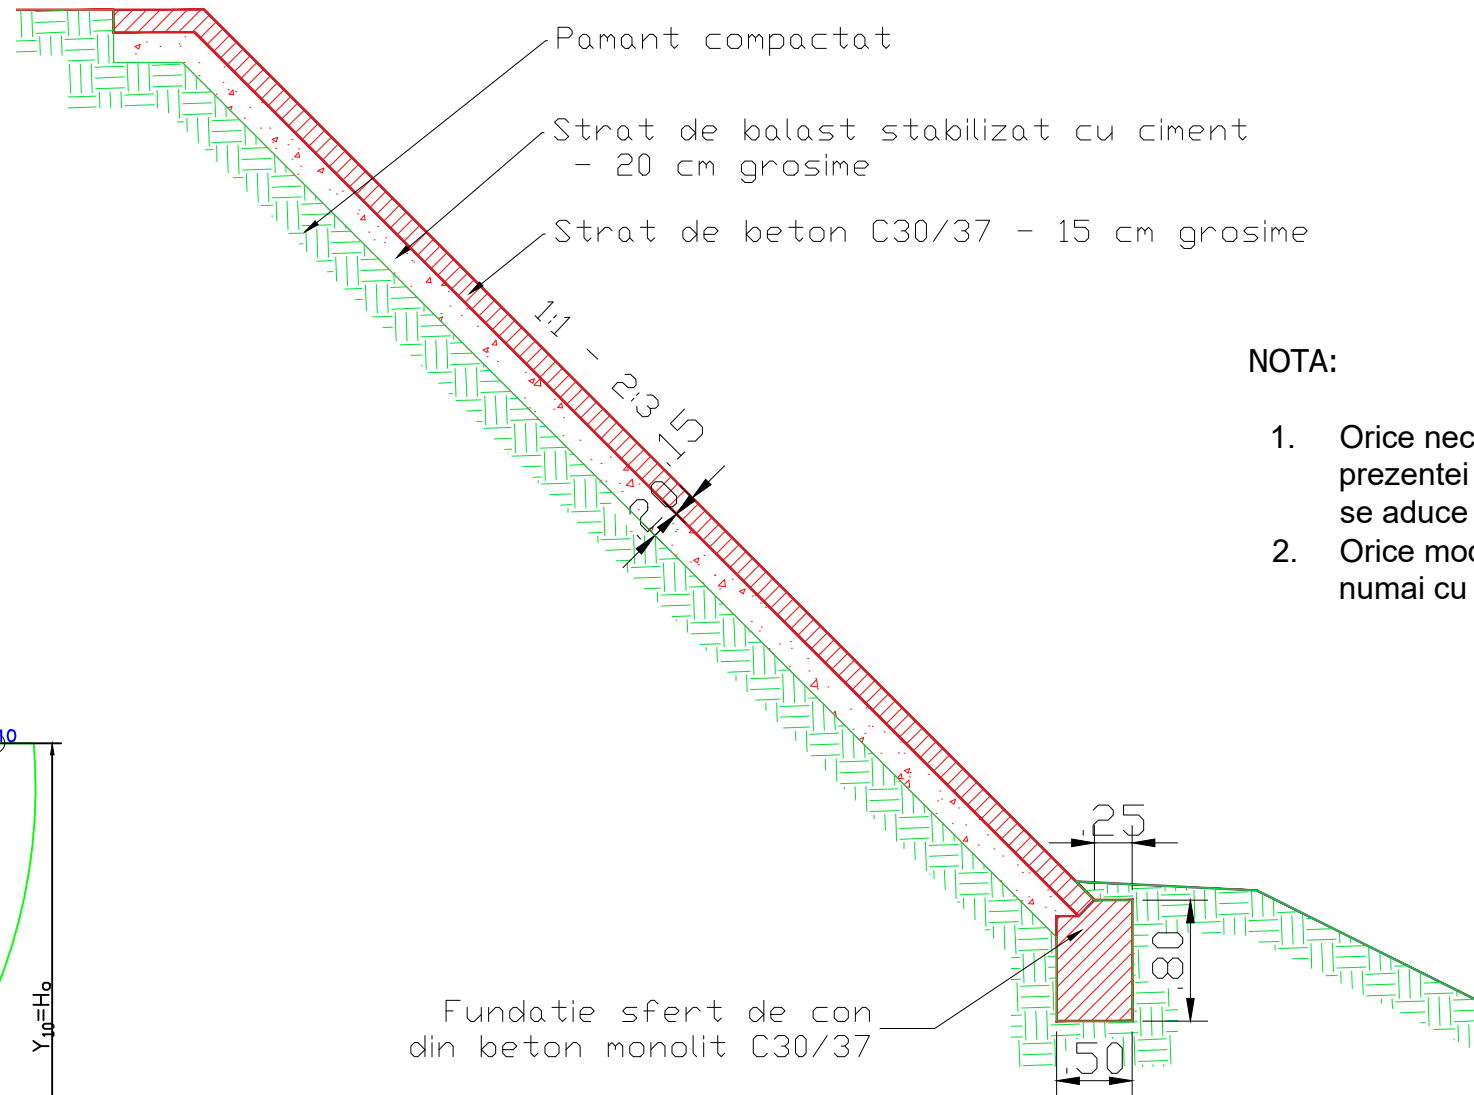


SFERT DE CON
AMONTE MAL DREPTSFERT DE CON
AMONTE MAL STANGSFERT DE CON
AVAL MAL DREPTSFERT DE CON
AVAL MAL STANGSECTIUNE SFERT DE CON
Sc. 1:50

VEDERE PLANA TRASARE SFERT DE CON

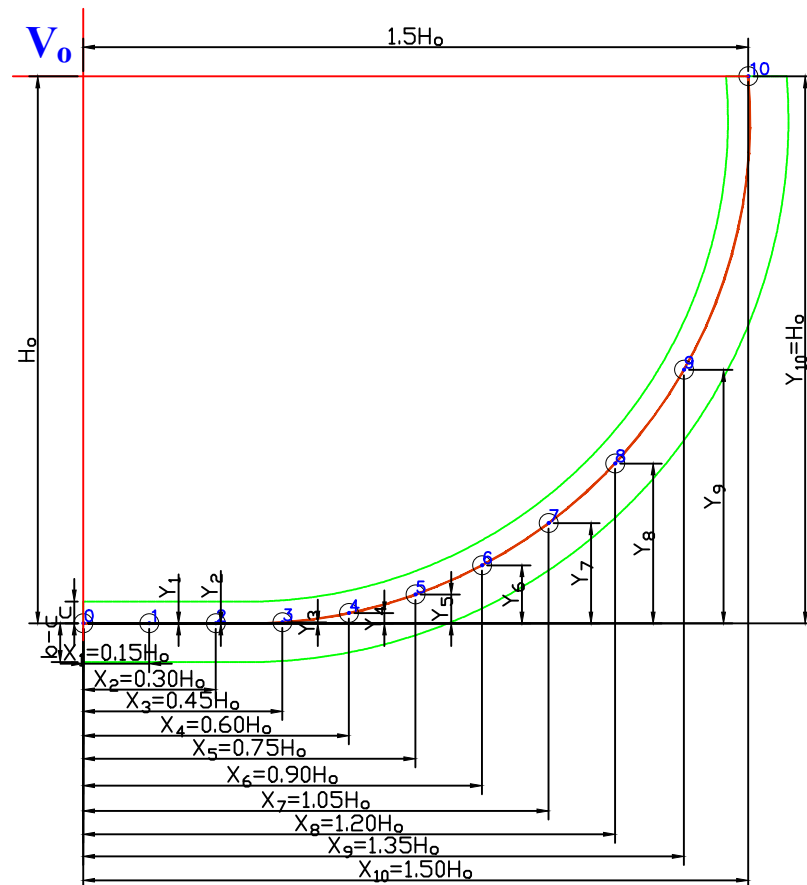

Caracteristicile betonului

Clasa de beton	C30/37
Tip otel	—
Clasa de expunere	XC4+XF2+XD1
Tip de ciment	CEM II
Dozaj minim de ciment	360 kg/m ³
Raport apa ciment a/c	0,50
Dimensiunea maxima a agregatului	32 mm

COORDONATE CARTEZIENE PENTRU TRASAREA FUNDATIILOR

Ho	2,50m		3,00m		3,50m		4,00m		4,50m		5,00m		5,50m		6,00m		6,50m		7,00m		7,50m		8,00m		8,50m	
Pct	Xi	Yi	Xi	Yi	Xi	Yi	Xi	Yi	Xi	Yi	Xi	Yi	Xi	Yi	Xi	Yi	Xi	Yi	Xi	Yi	Xi	Yi	Xi	Yi	Xi	Yi
1,00	0,37	0,00	0,45	0,00	0,52	0,00	0,60	0,00	0,67	0,00	0,75	0,00	0,82	0,00	0,90	0,00	0,97	0,00	1,05	0,00	1,12	0,00	1,2	0,00	1,28	0,00
2,00	0,75	0,05	0,90	0,06	1,05	0,07	1,20	0,08	1,35	0,09	1,50	0,10	1,65	0,11	1,80	0,12	1,94	0,13	2,10	0,14	2,24	0,15	2,4	0,16	2,56	0,17
3,00	1,12	0,12	1,35	0,15	1,57	0,18	1,80	0,21	2,02	0,24	2,25	0,27	2,47	0,30	2,70	0,32	2,91	0,34	3,15	0,36	3,36	0,37	3,6	0,38	3,84	0,39
4,00	1,50	0,21	1,80	0,26	2,09	0,31	2,40	0,36	2,69	0,41	3,00	0,46	3,29	0,51	3,60	0,55	3,88	0,59	4,20	0,64	4,48	0,68	4,8	0,72	5,12	0,75
5,00	1,87	0,33	2,25	0,40	2,61	0,47	3,00	0,54	3,36	0,61	3,75	0,68	4,11	0,75	4,50	0,81	4,85	0,88	5,25	0,95	5,6	1,02	6	1,09	6,4	1,16
6,00	2,25	0,60	2,70	0,70	3,13	0,80	3,60	0,90	4,03	1,00	4,50	1,10	4,93	1,20	5,40	1,29	5,82	1,39	6,30	1,49	6,72	1,59	7,2	1,69	7,68	1,79
7,00	2,62	0,72	3,15	0,87	3,65	1,02	4,20	1,17	4,70	1,32	5,25	1,47	5,75	1,62	6,30	1,72	6,79	1,87	7,35	2,02	7,84	2,17	8,4	2,32	8,96	2,47
8,00	3,00	1,00	3,60	1,20	4,17	1,40	4,80	1,60	5,37	1,80	6,00	2,00	6,57	2,20	7,20	2,40	7,76	2,60	8,40	2,80	9,00	3,00	9,6	3,20	10,24	3,40
9,00	3,37	1,41	4,05	1,69	4,69	1,97	5,40	2,25	6,04	2,53	6,75	2,81	7,39	3,09	8,10	3,38	8,73	3,66	9,45	3,94	10,08	4,22	10,8	4,50	11,52	4,78
10,00	3,75	2,50	4,50	3,00	5,21	3,50	6,00	4,00	6,71	4,50	7,50	5,00	8,21	5,50	9,00	6,00	9,70	6,50	10,50	7,00	11,2	7,50	12	8,00	12,8	8,50

PROIECTANT:

S.C. POD-PROIECT S.R.L.

Iași, str. Plopilor fără număr nr. 3
Romania, jud. Iași
RO 14447212
www.pod-proiect.ro

BENEFICIAR:

C.N.A.I.R. S.A.
DIRECȚIA REGIONALĂ
DE DRUMURI ȘI
PODURI IAȘIIași, Șoseaua Națională 23,
Telefon: 0232 214430
Fax: 0232 214432

DENUMIRE PROIECT:

ÎNTOCMIRE D.A.L.I. ȘI P.T.,

"Reparații curente pod pe
DN 17A km 23+261"

FAZA: P.T.+D.D.E.+C.S.

ȘEF PROIECT

ing. Bogdan Ilie HRITCU

PROIECTAT

ing. Bogdan Ilie HRITCU

DESENAT

ing. Viorica HRITCU

VERIFICAT

ing. Adrian Constantin GROSU

DENUMIRE PLANȘĂ:

DETALIU SFERT DE CON

Plansa nr.: 25

Scara: 1:50, 1:500

Contract nr.: 201/17.07.2019

Proiect nr.: P.T.16/2019

Rev.: /