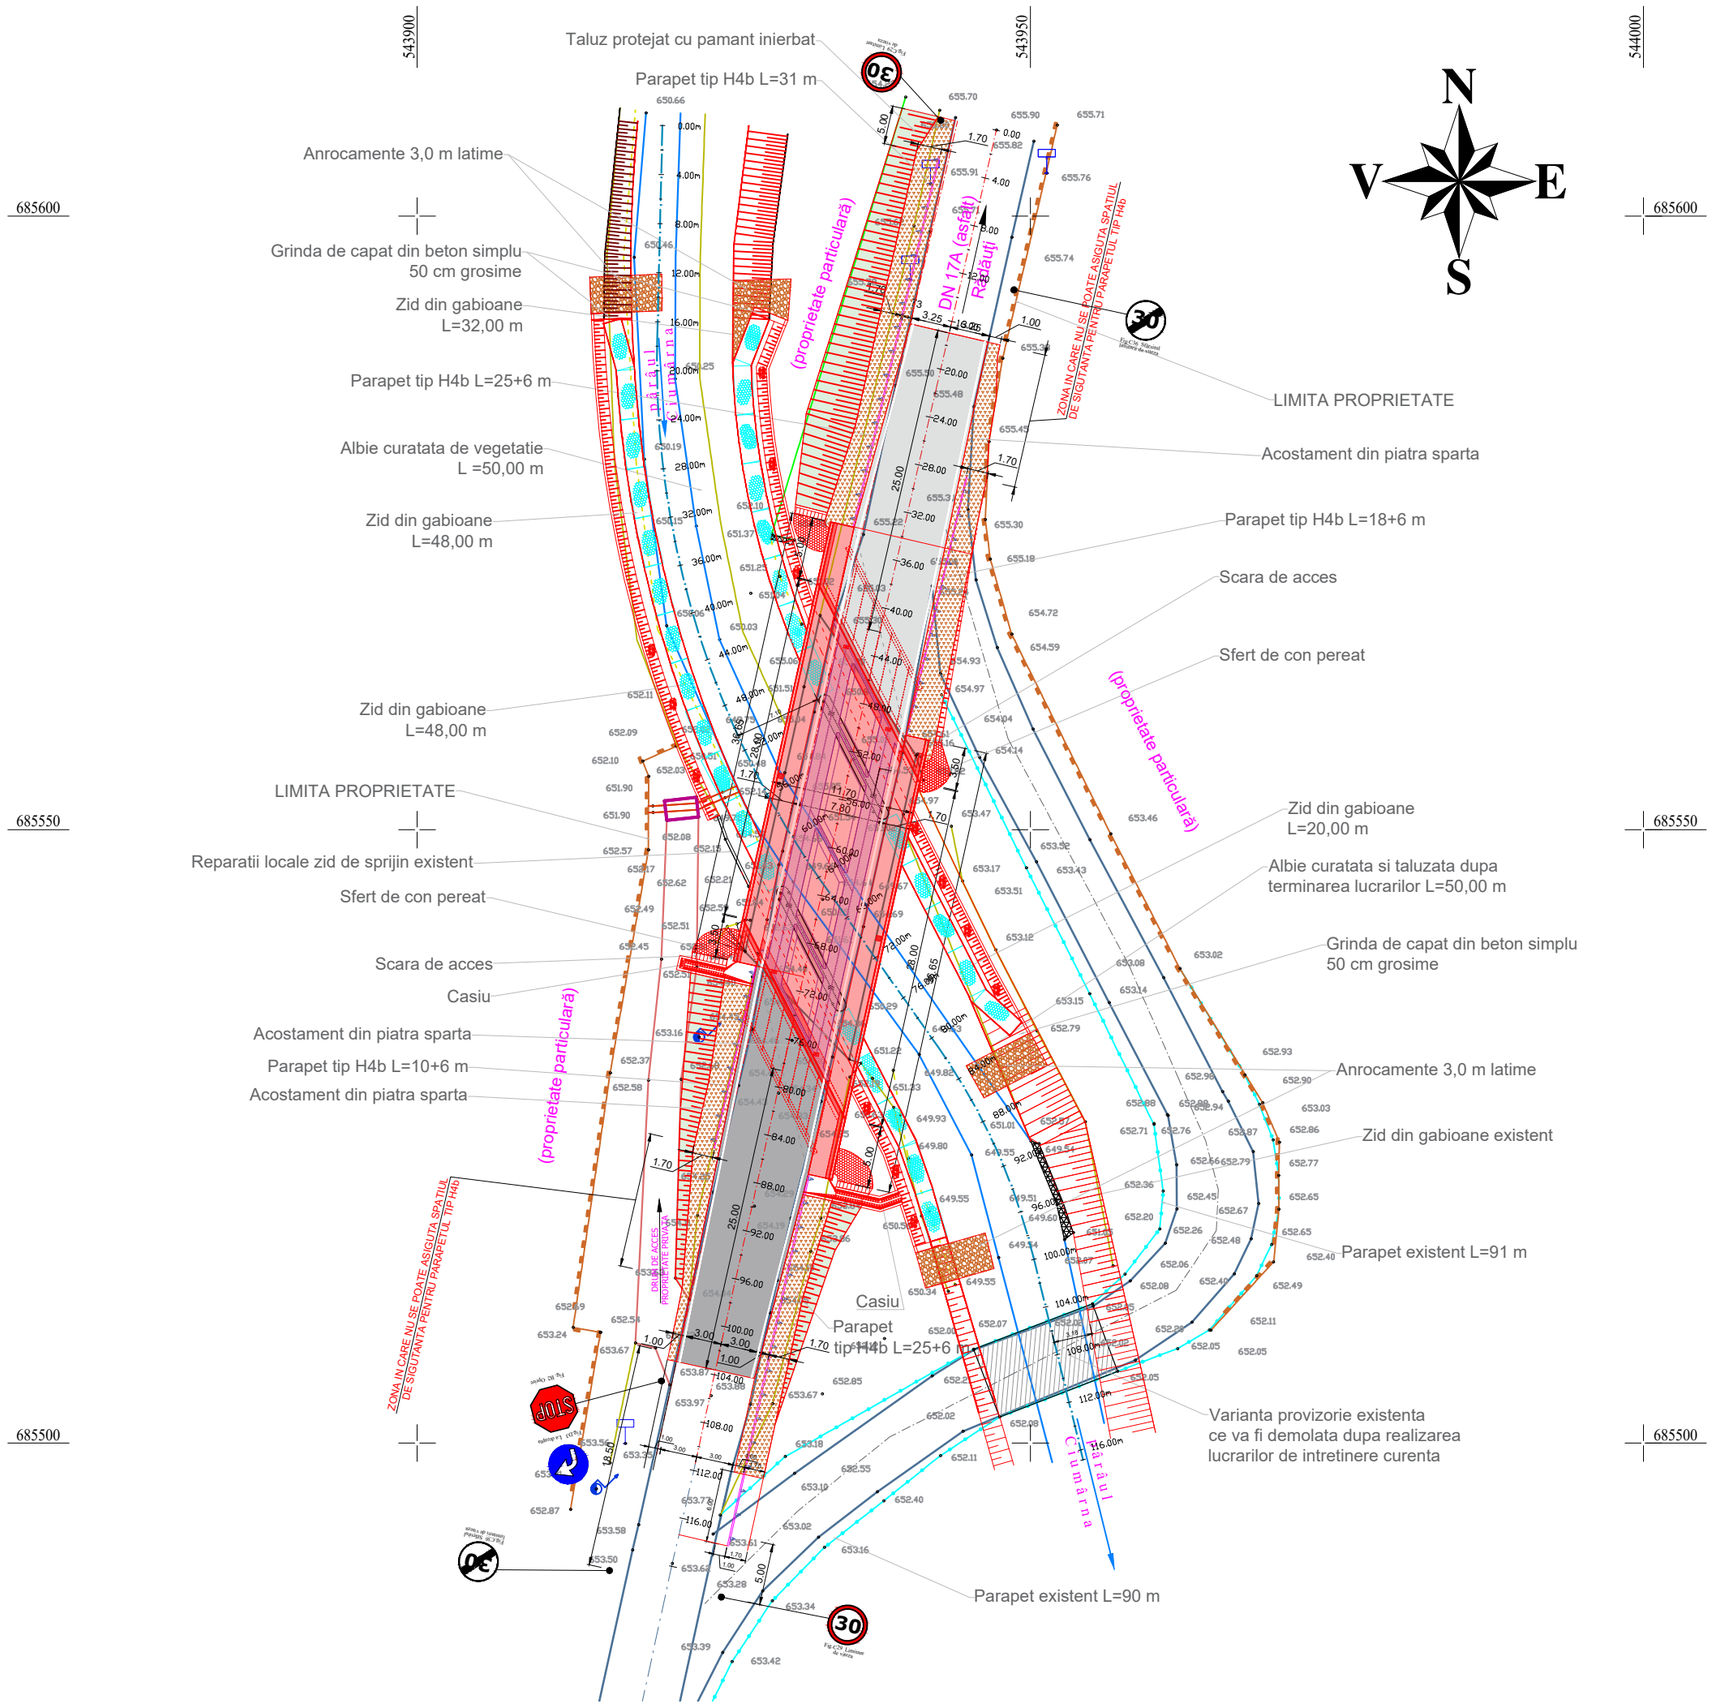

PROIECTANT:

S.C. POD-PROIECT S.R.L.

Iași, str. Plopii fără soț nr. 3
Romania, jud. Iași
RO 14447212
www.pod-proiect.ro

BENEFICIAR:

C.N.A.I.R. S.A.
DIRECȚIA REGIONALĂ DE DRUMURI ȘI PODURI IAȘI
Iași, Șoseaua Națională 23,
Telefon: 0232 214430
Fax: 0232 214432

DENUMIRE PROIECT:

ÎNTOCMIRE D.A.L.I. ȘI P.T.,

"Reparații curente pod pe DN 17A km 23+261"

FAZA: P.T.+D.D.E.+C.S.

ȘEF PROIECT	
ing. Bogdan Ilie HRITCU	
PROIECTAT	
ing. Bogdan Ilie HRITCU	
DESENAT	
ing. Viorica HRITCU	
VERIFICAT	
ing. Adrian Constantin GROSU	

DENUMIRE PLANȘĂ:

PLAN DE SITUATIE

Plansa nr.:	02
Scara:	1:500
Contract nr.:	201/17.07.2019
Proiect nr.:	P.T.16/2019
Rev.:	/