



## PROFIL TRANSVERSAL TIP 1

km 0+000.00 - km 0+003.15

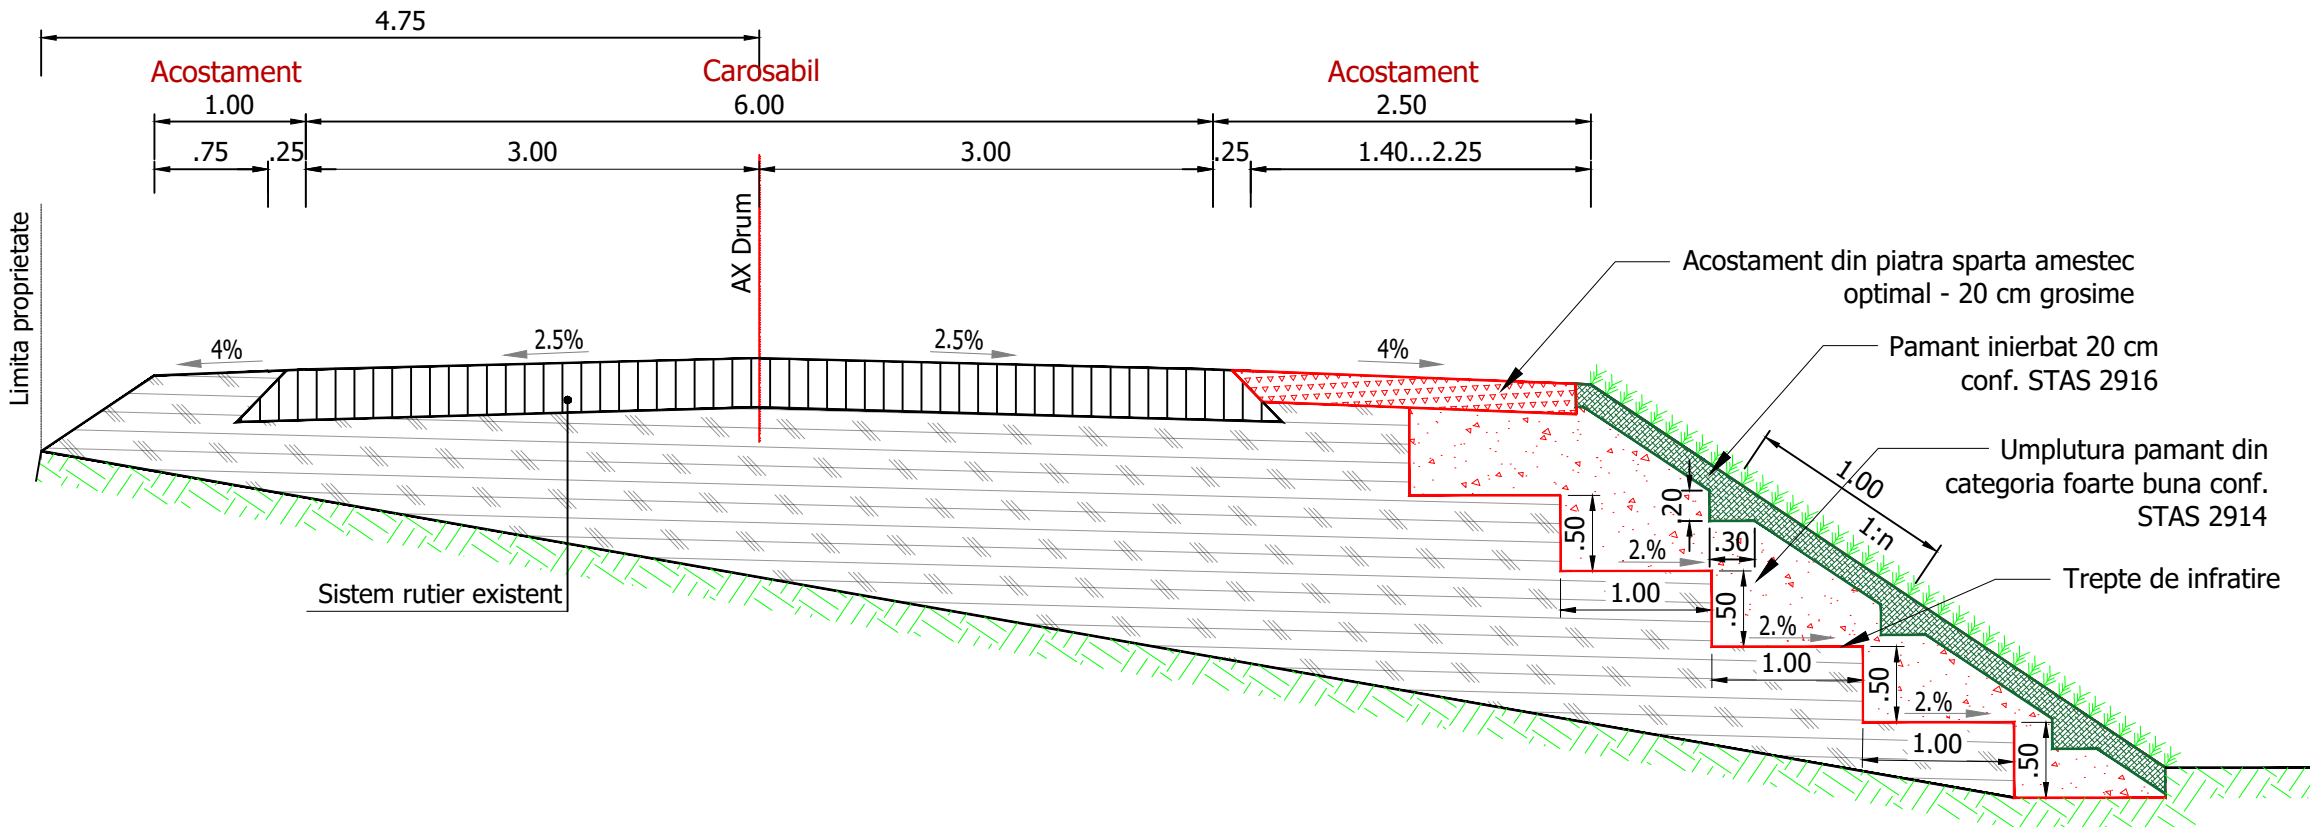

## PROFIL TRANSVERSAL TIP 2

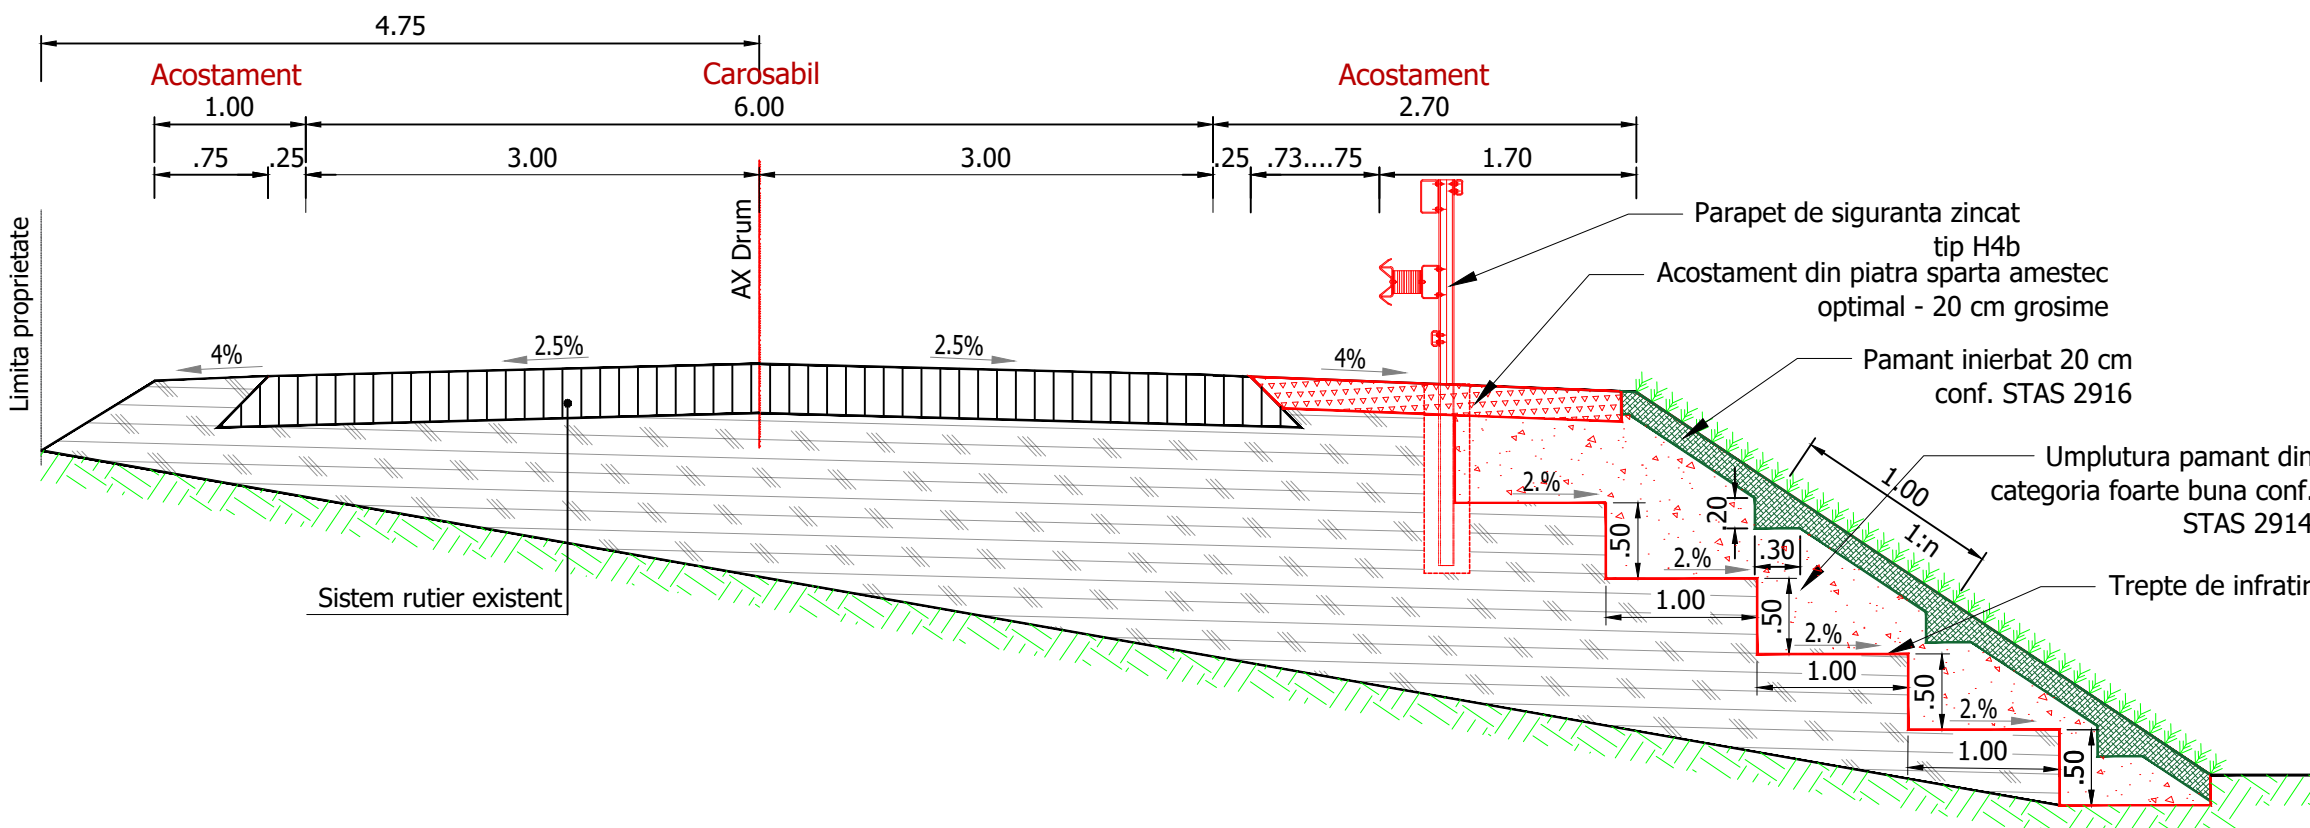

1. Orice modificare a prezentei planse se face numai cu acordul scris al proiectantului.
2. Orice neconcordanță cu prevederile prezentei planse și situația din amplasamentul podului, se va aduce la cunoștința proiectantului.
3. Îmbrăcămintele rutiere se vor executa conform STAS 1598/1-89.

**S.C. POD-PROIECT S.R.L.**



**C.N.A.I.R. S.A.**



Iași, Șoseaua Națională 23,  
Telefon: 0232 214430  
Fax: 0232 214432

**ÎNTOCMIRE D.A.L.I. ȘI P.T.,**

**ÎNTOCMIRE D.A.L.I. ȘI P.T.,**

**"Reparații curente pod pe  
DN 17A km 23+261"**

FAZA: P.T.+D.D.E.+C.S.

## ŞEF PROIECT

ing. Bogdan Ilie HRITCU	
-------------------------	---

PROIECTAT	100%
-----------	------

ing Bogdan Ilie HRITCU	
------------------------	---

ing. Bogdan the third	<i>Doban</i>
DESENAT	

DESENAT	
V. : LITTOU	1901

ing. Viorica ARICIU	
---------------------	---

VERIFICAT	

ing. Adrian Constantin GROSU

DENUMIRE PLANȘĂ:

### PROFILURI TRANSVERSALE TIP PE RAMPE

Plansa nr.:	07
-------------	----

Scara:	1:50
--------	------

Contract nr.: 201/17.07.2019

Proiect nr.:	P.T.16/2019
--------------	-------------

Rev.: /