



# SECȚIUNE D - D

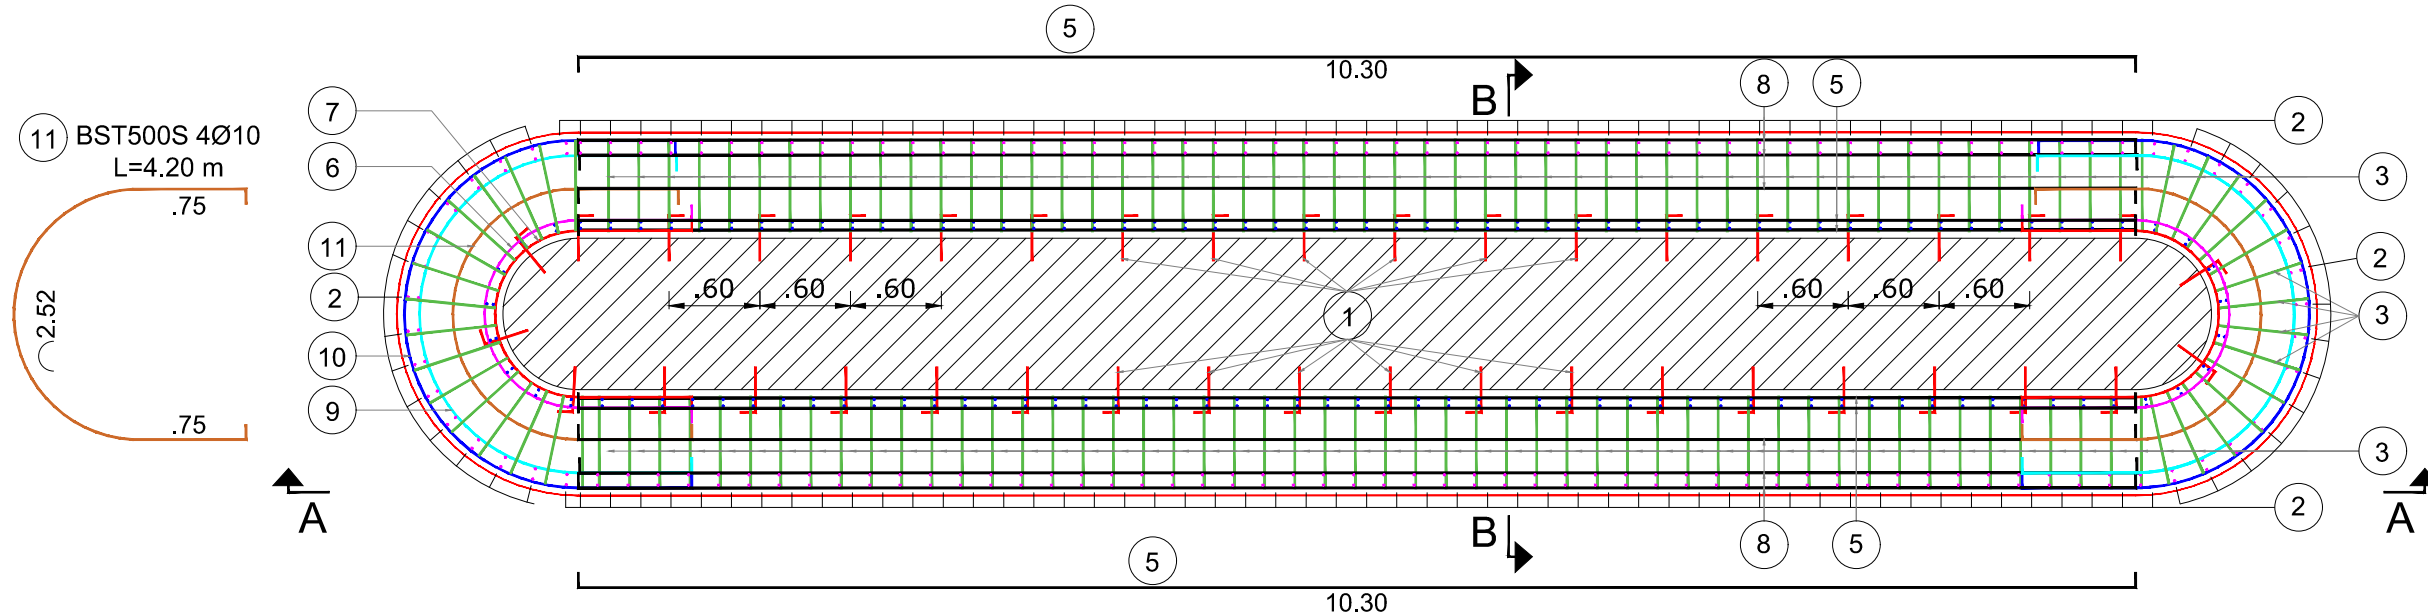

# SECȚIUNE E - E

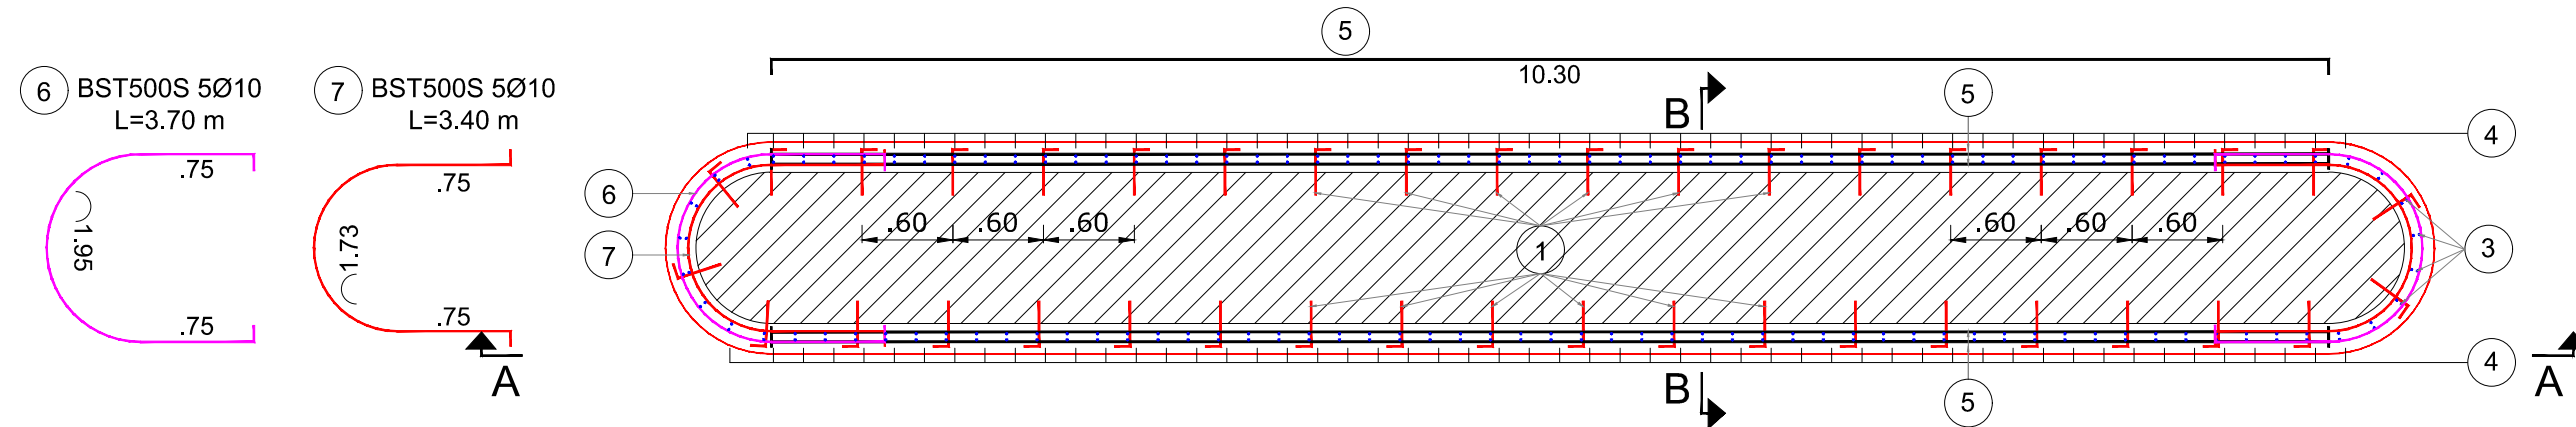

## Caracteristicile betonului

Clasa de beton	C30/37
Tip otel	BST500S
Clasa de expunere	XC4+XF2+XD1
Tip de ciment	CEM II
Dozaj minim de ciment	360 kg/m <sup>3</sup>
Raport apa ciment a/c	0,50
Dimensiunea maxima a agregatului	16 mm

## EXTRAS DE ARMATURA ELEVATIE PILA

Marca	φ (mm)	n (buc.)	L (m)	n x L - BST500S	
				φ10	φ12
1	12	600	0,40		240,00
2	12	135	2,15		290,25
3	12	135	1,55		209,25
4	12	135	7,55		1019,25
5	10	76	10,50	798,00	
6	10	38	3,70	140,60	
7	10	38	3,40	129,20	
8	10	24	10,60	254,40	
9	10	10	5,30	53,00	
10	10	10	5,00	50,00	
11	10	4	4,20	16,80	
TOTAL LUNGIMI PE DIAMETRU (m)				1442,00	1758,75
GREUTATE PE METRU (kg/m)				0,617	0,888
GREUTATE PE DIAMETRU (kg)				947,05	1619,44
GREUTATE PE TIP OTTEL (kg)				2567,00	
GREUTATE TOTALA (kg)				2567,00	
GREUTATE TOTALA PT 2 BUCATI ASEMENEA				5134,00	

## NOTA:

- Acoperirea cu beton va fi de min. 5 cm.
- Toate suprafetele din beton aflate in contact cu terenul vor fi hidroizolate cu o solutie pe baza de bitul, aplicata in doua straturi.
- Toate suprafetele din beton aflate in contact cu mediul exterior vor fi protejate anticoroziv cu o vopsea speciala conform fisa tehnica.
- Orice neconcordanța constatata între prevederile prezentei planse și situația din amplasamentul podului, se aduce imediat la cunostinta proiectantului.
- Orice modificare a prevederilor prezentei planse se face numai cu acordul scris al proiectantului.

## PROIECTANT:

**S.C. POD-PROIECT S.R.L.**

Iasi, str. Plopii fără soț nr. 3  
Romania, jud. Iasi  
RO 14447212  
www.pod-proiect.ro

## BENEFICIAR:

**C.N.A.I.R. S.A.**  
**DIRECȚIA REGIONALĂ**  
**DE DRUMURI ȘI**  
**PODURI IAȘI**

Iasi, Șoseaua Națională 23,  
Telefon: 0232 214430  
Fax: 0232 214432

## DENUMIRE PROIECT:

**ÎNTOCMIRE D.A.L.I. ȘI P.T.,**

**"Reparații curente pod pe**  
**DN 17A km 23+261"**

## FAZA: P.T.+D.D.E.+C.S.

## ȘEF PROIECT

ing. Bogdan Ilie HRITCU

## PROIECTAT

ing. Bogdan Ilie HRITCU

## DESENAT

ing. Viorica HRITCU

## VERIFICAT

ing. Adrian Constantin GROSU

## DENUMIRE PLANȘĂ:

PLAN COFRAJ - ARMARE  
CAMASUIRE PILA

Plansa nr.: 26.2

Scara: 1:50

Contract nr.: 201/17.07.2019

Proiect nr.: P.T.16/2019

Rev.: /