

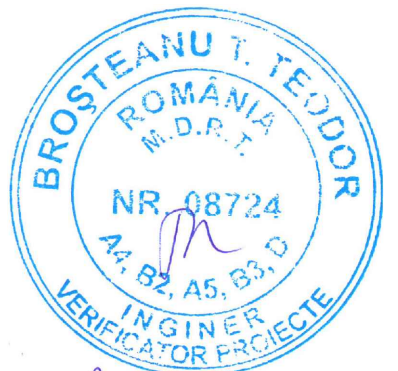


DN 12A
PROFIL P5
km 0+025.00

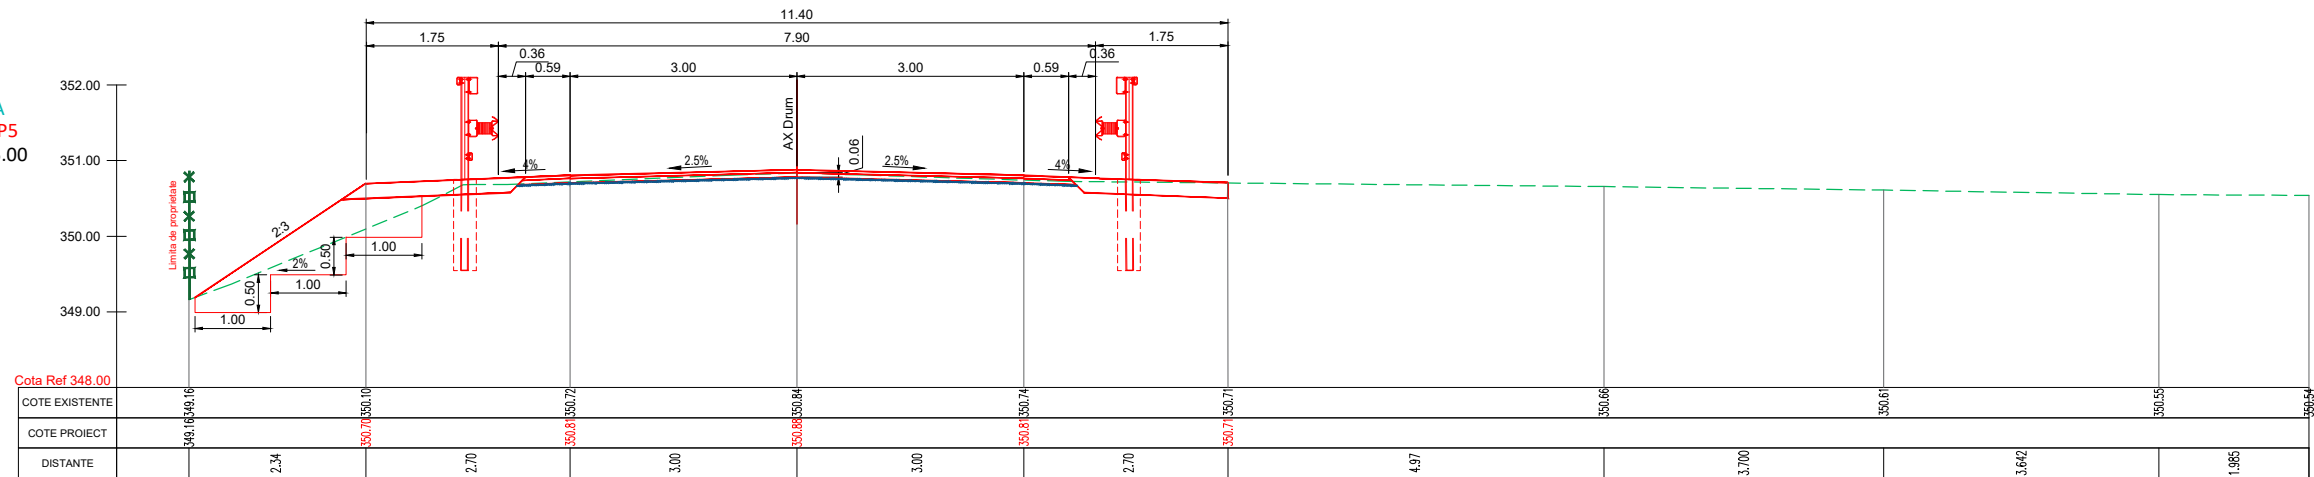

PS7/2019

DN 12A
PROFIL P6
km 0+030.00

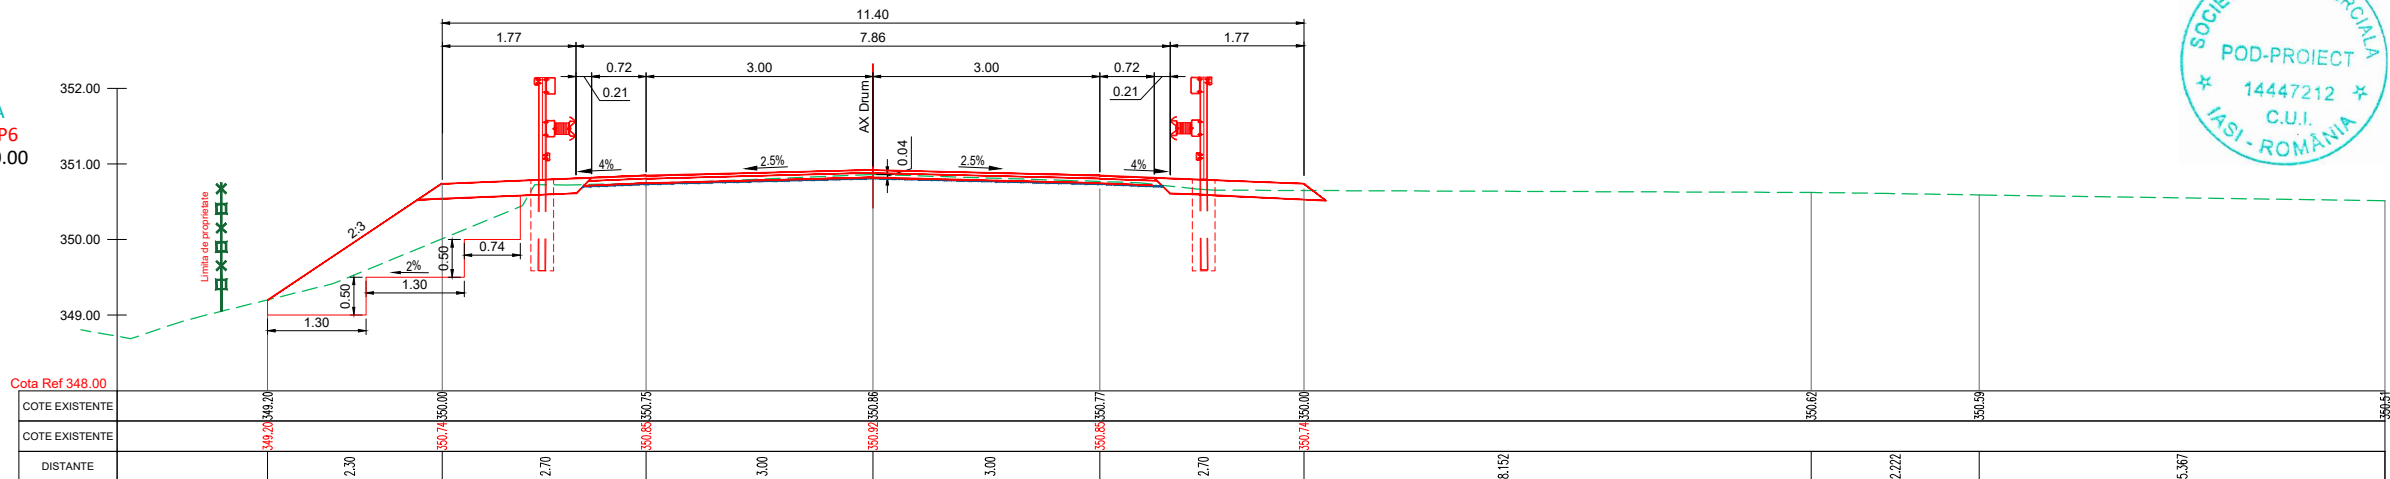

BENEFICIAR:



C.N.A.I.R. S.A. BUCUREȘTI
DIRECȚIA REGIONALĂ DE DRUMURI ȘI
PODURI IASI

PROIECTANT:





S.C. POD-PROIECT S.R.L.
Iasi, str. Plopilor fără soț nr. 3
Romania, jud. Iasi
RO 14447212
www.pod-proiect.ro


DENUMIRE PROIECT:

**REPARATII CURENTE POD
PE DN 12A, KM 85+300**

FAZA: P.Th. + D.D.E. + C.S.

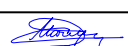SEF PROIECT
ing. Marius GHEBAC 

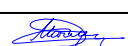DESENAT
ing. Marius GHEBAC 

VERIFICAT INTERN
ing. Ilie-Bogdan HRITCU 

DENUMIRE PLANSA

**SECTIUNI TRANSVERSALE
CARACTERISTICE**

Contract nr. 177 din 01.07.2019

Revizia nr.:	
Scara:	1:100
Data:	2019
Nr. Plansa	Cod15/ Pth/ - 16.2

Nota:

- Orice modificare a prezentei planse se face numai cu acordul scris al proiectantului
- Orice neconcordanță cu prevederile prezentei planse și situația din amplasamentul lucrării, se va aduce la cunoștința proiectantului.

DN 12A
PROFIL P7
km 0+035.00

