




DN 12A  
PROFIL P14  
km 0+070.00

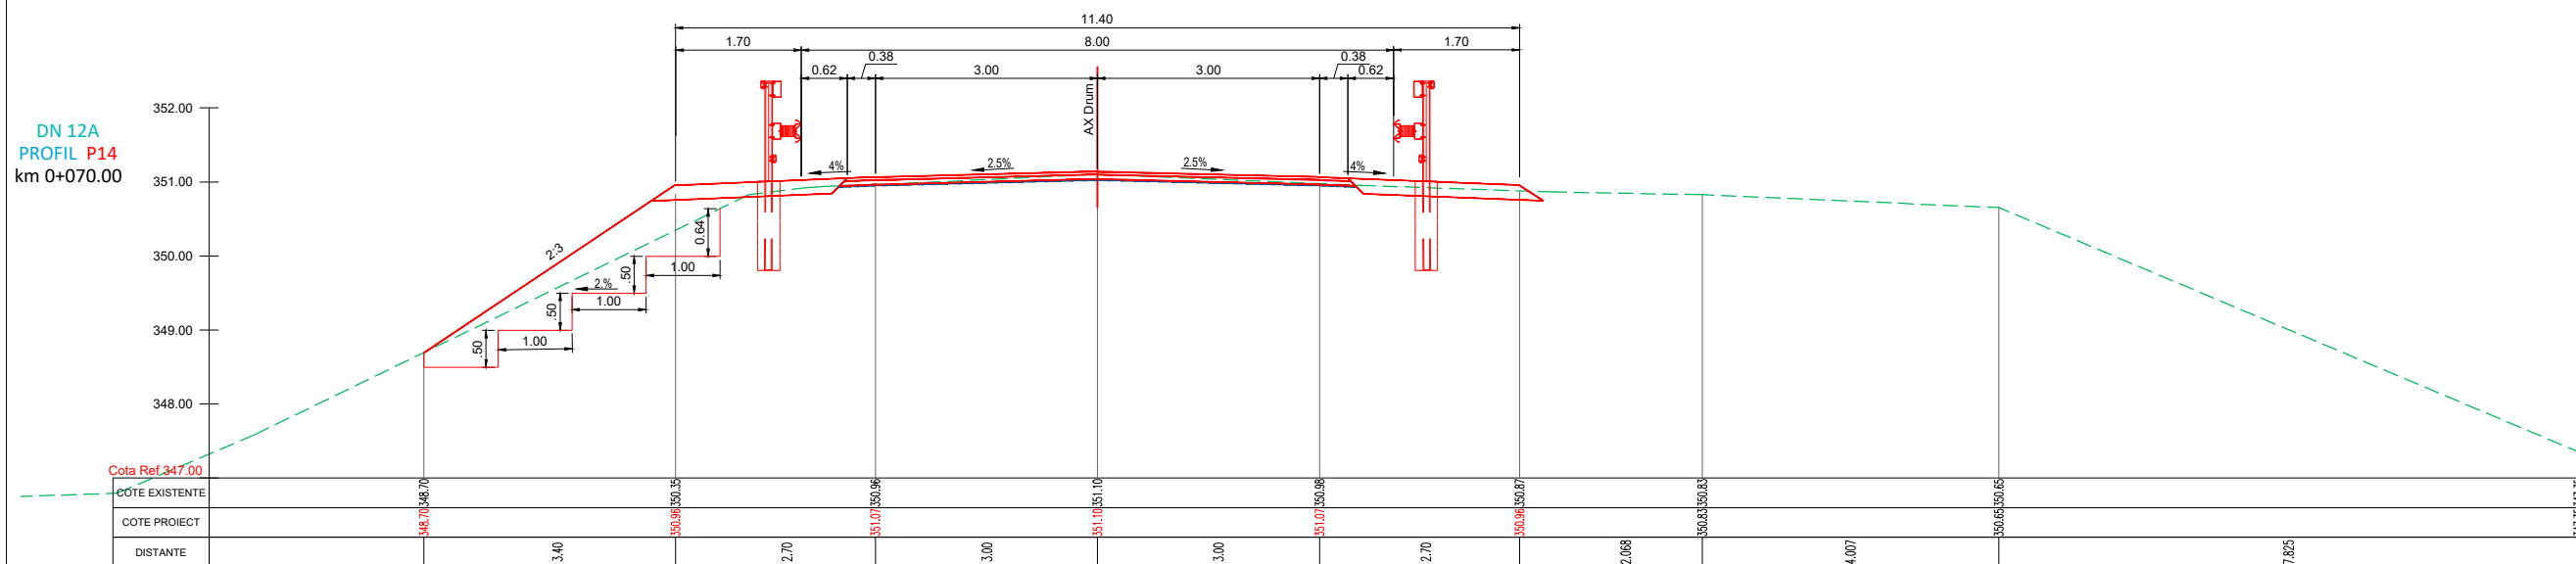

DN 12A  
PROFIL P15  
km 0+075.00

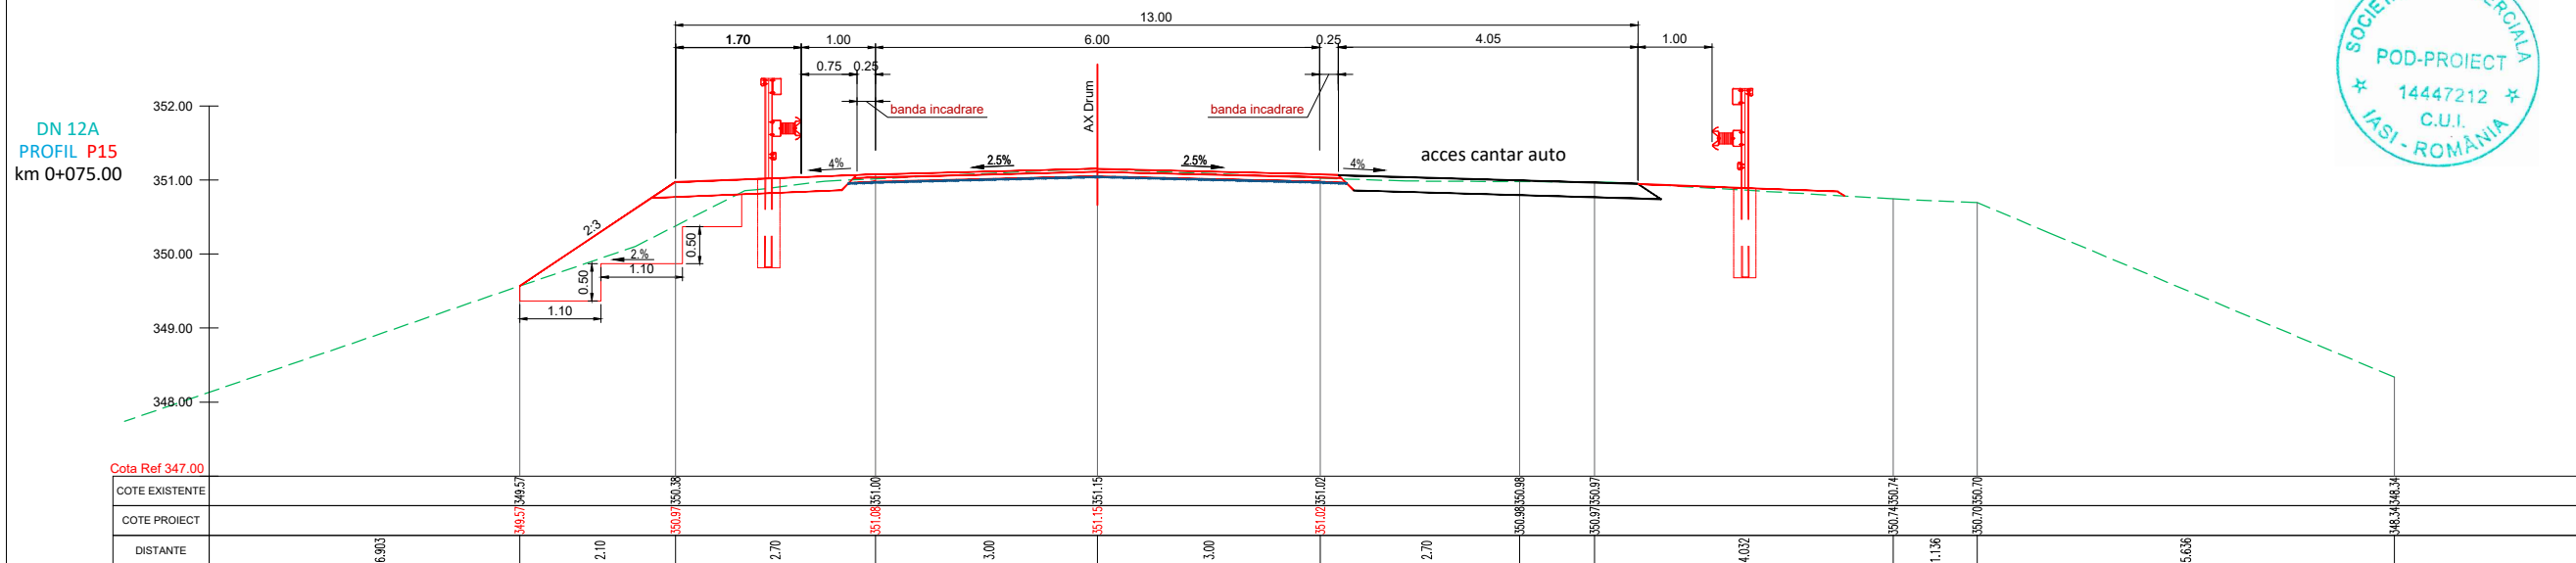

DN 12A  
PROFIL P16  
km 0+080.00

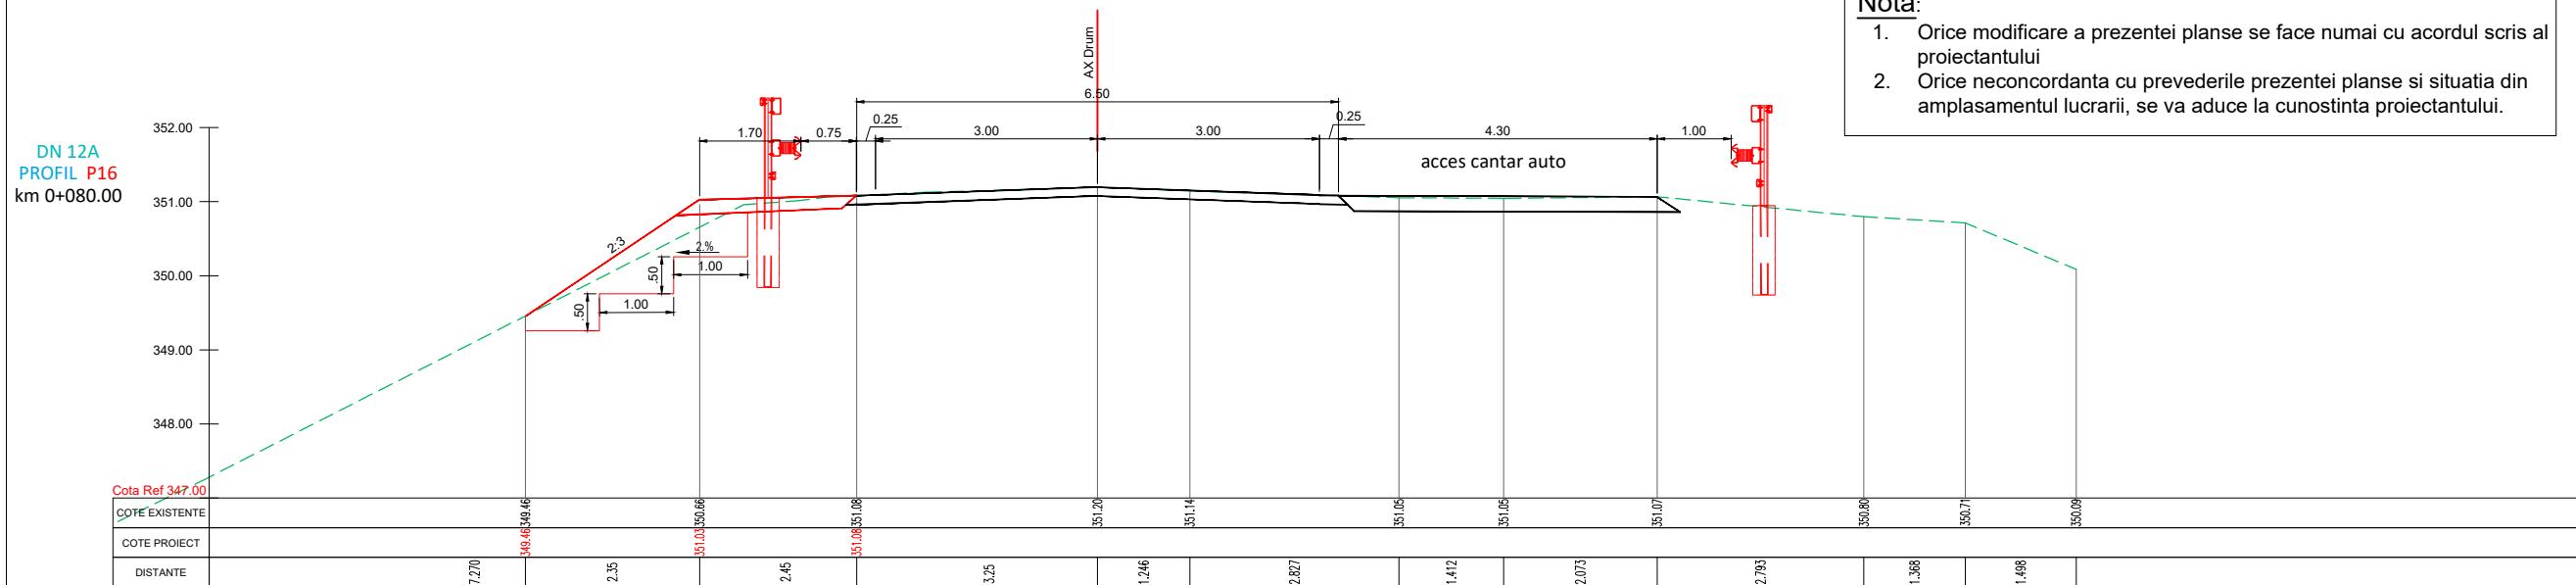

Nota:

- Orice modificare a prezentei planse se face numai cu acordul scris al proiectantului
- Orice neconcordanță cu prevederile prezentei planse și situația din amplasamentul lucrării, se va aduce la cunoștința proiectantului.

**BENEFICIAR:**

**CNAIR**  
C.N.A.I.R. S.A. BUCUREȘTI  
DIRECȚIA REGIONALĂ DE DRUMURI ȘI  
PODURI IASI

**PROIECTANT:**  
S.C. POD-PROIECT S.R.L.  
Iasi, str. Plopilor fără soț nr. 3  
Romania, jud. Iasi  
RO 14447212  
www.pod-proiect.ro

**DENUMIRE PROIECT:**

**REPARATII CURENTE POD  
PE DN 12A, KM 85+300**

**FAZA: P.Th. + D.D.E. + C.S.**

**SEF PROIECT**  
ing. Marius GHEBAC

**DESENAT**  
ing. Marius GHEBAC

**VERIFICAT INTERN**  
ing. Ilie-Bogdan HRITCU

**DENUMIRE PLANSA**

**SECTIUNI TRANSVERSALE  
CARACTERISTICE**

**Contract nr. 177 din 01.07.2019**

**Revizia nr.:**

**Scara:** 1:100

**Data:** 2019

**Nr. Plansa** Cod15/ Pth/ - 16.5