




DN 12A  
PROFIL P1  
km 0+005.00

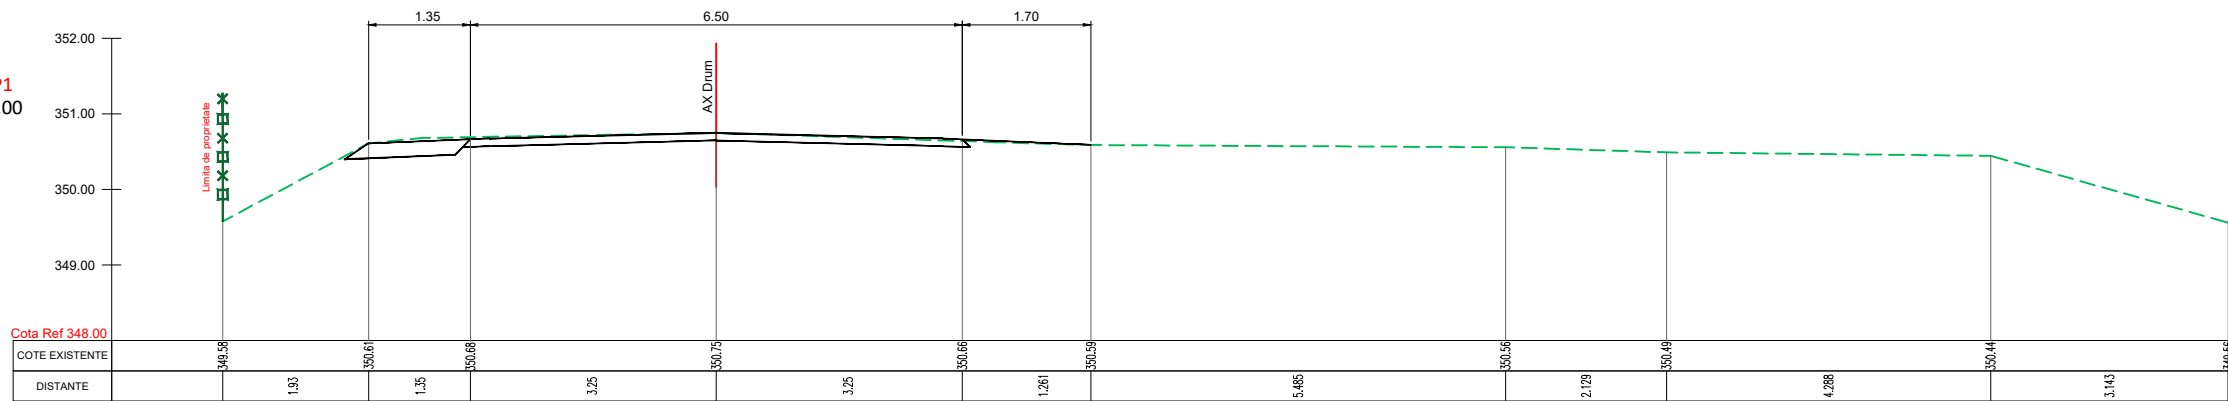


DN 12A  
PROFIL P2  
km 0+010.00

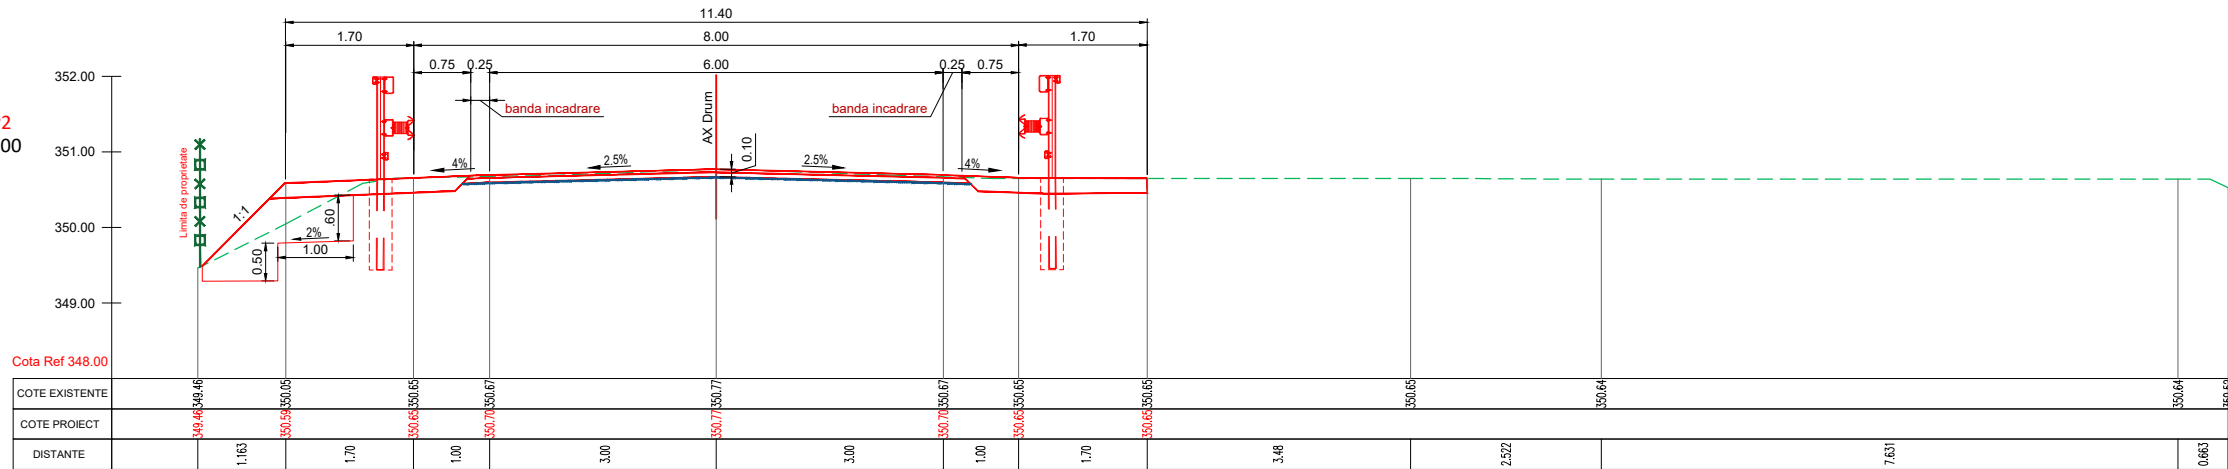

DN 12A  
PROFIL P3  
km 0+015.00

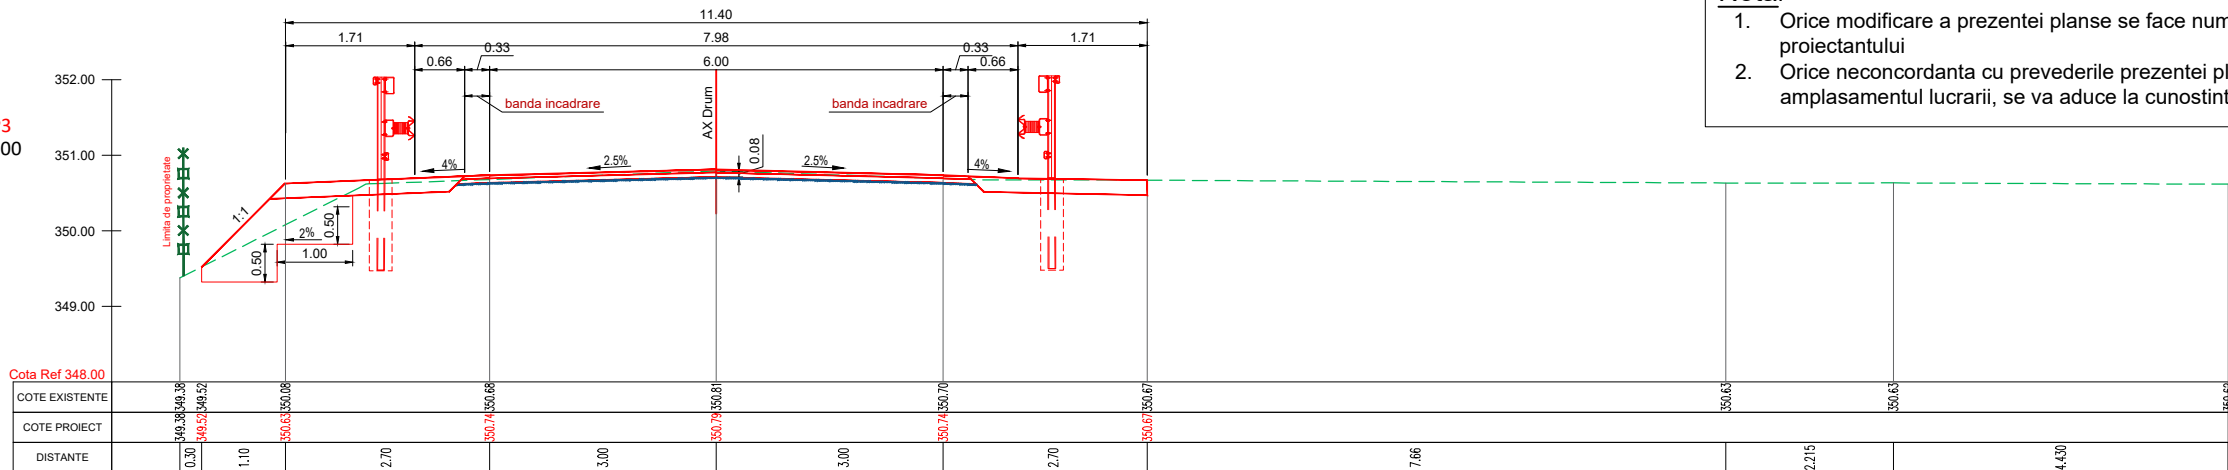




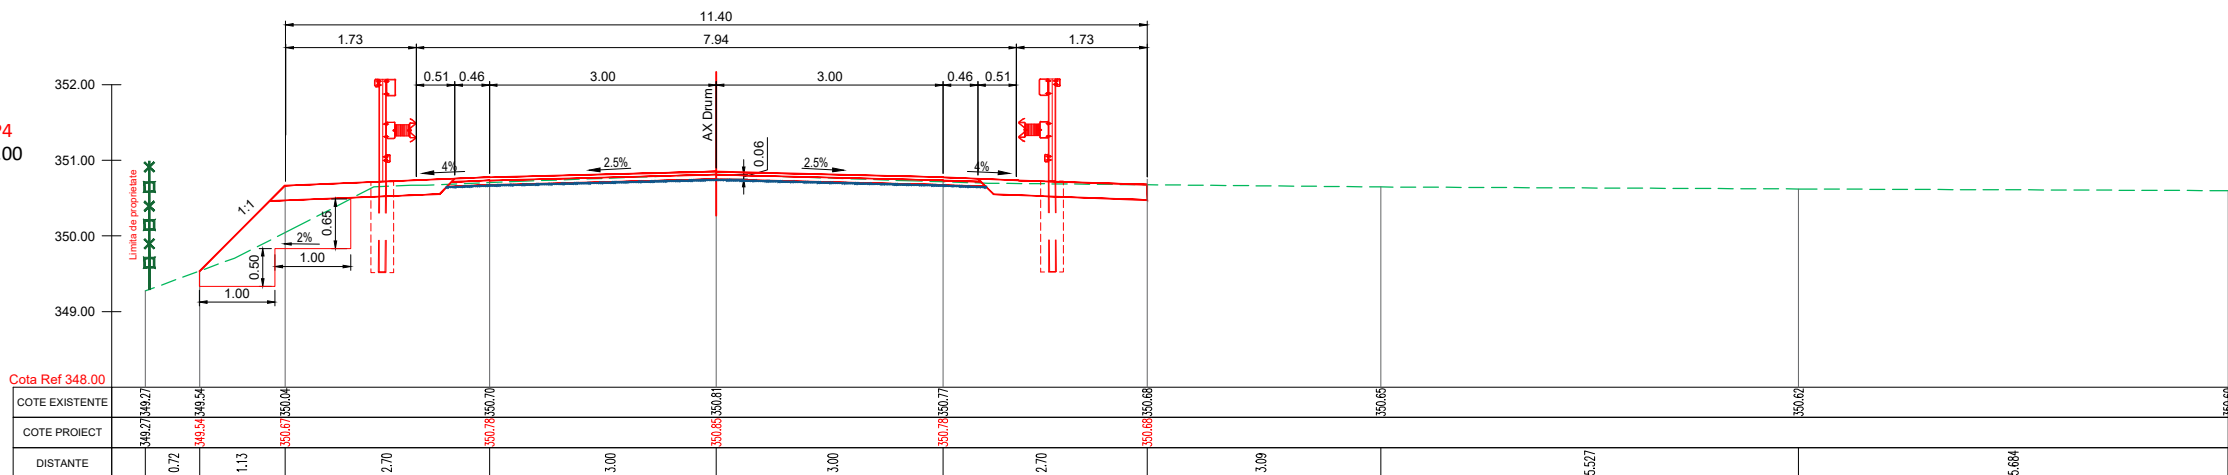


DN 12A  
PROFIL P4  
km 0+020.00

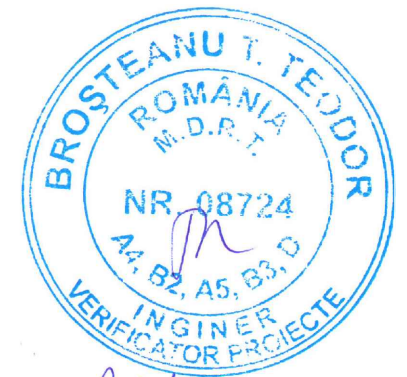

**Nota:**

- Orice modificare a prezentei planse se face numai cu acordul scris al proiectantului
- Orice neconcordanță cu prevederile prezentei planse și situația din amplasamentul lucrării, se va aduce la cunoștință proiectantului.



<b>BENEFICIAR:</b>	
 <b>C.N.A.I.R. S.A. BUCUREȘTI</b> <b>DIRECȚIA REGIONALĂ DE DRUMURI ȘI</b> <b>PODURI IASI</b>	
<b>PROIECTANT:</b>	
 <b>S.C. POD-PROIECT S.R.L.</b> Iasi, str. Plopii fără soț nr. 3 Romania, jud. Iasi RO 14447212 www.pod-proiect.ro	
<b>DENUMIRE PROIECT:</b>	
<b>REPARATII CURENTE POD</b> <b>PE DN 12A, KM 85+300</b>	
<b>FAZA: P.Th. + D.D.E. + C.S.</b>	
<b>SEF PROIECT</b>	
ing. Marius GHEBAC	
<b>DESENAT</b>	
ing. Marius GHEBAC	
<b>VERIFICAT INTERN</b>	
ing. Ilie-Bogdan HRITCU	
<b>DENUMIRE PLANSA</b>	
<b>SECTIUNI TRANSVERSALE</b> <b>CARACTERISTICE</b>	
<b>Contract nr. 177 din 01.07.2019</b>	
Revizia nr.:	
Scara:	1:100
Data:	2019
Nr. Plansa	Cod15/ Pth/ - 16.1