

**INVESTITOR**  
  
**COMPANIA NATIONALA DE ADMINISTRARE A INFRASTRUCTURII RUTIERE S.A.**

**DENUMIRE PROIECT**  
 PROIECTARE SI EXECUTIE  
 VARIANTA DE OCOLIRE  
 BACAU

**ANTREPRENOR si PROIECTANT GENERAL**  
 Asocierea :  
 SPEDITION UMB SRL -  
 TEHNOSTRADE SRL

**NUMAR CONTRACT : 92/546/07.01.2019**  
**NUMAR PROIECT : 551/21.12.2018**

**PROIECTANT**  
 THE WAY TO DARE BEYOND THE LIMITS  
  
**DP CONSULT S.A.**

**Manager de Proiect**  
 ing. Ionut Leonard Nedelcu

**Sef Echipa Proiectare**  
 ing. Mihaela Zorela Veltan

**Inginer Proiectant Poduri**  
 ing. Ionica Nicolae Todoran

**Inginer Proiectant Drumuri**  
 ing. Valentin Nicolae Oaida

Data : 07.2019  
 VERIFICATOR TEHNIC


**DOCUMENTATIE EXPROPRIERI SUPLIMENTARE**

**DENUMIRE PLANSA**  
 PLAN DE SITUATIE  
 OBIECT 1

**SCARA** 1:1000  
**NUMAR PLANSA**  
 551-VOBC- OB1-PS- 01

**REVIZII**

NR. REV.	DATA	SEM.N.

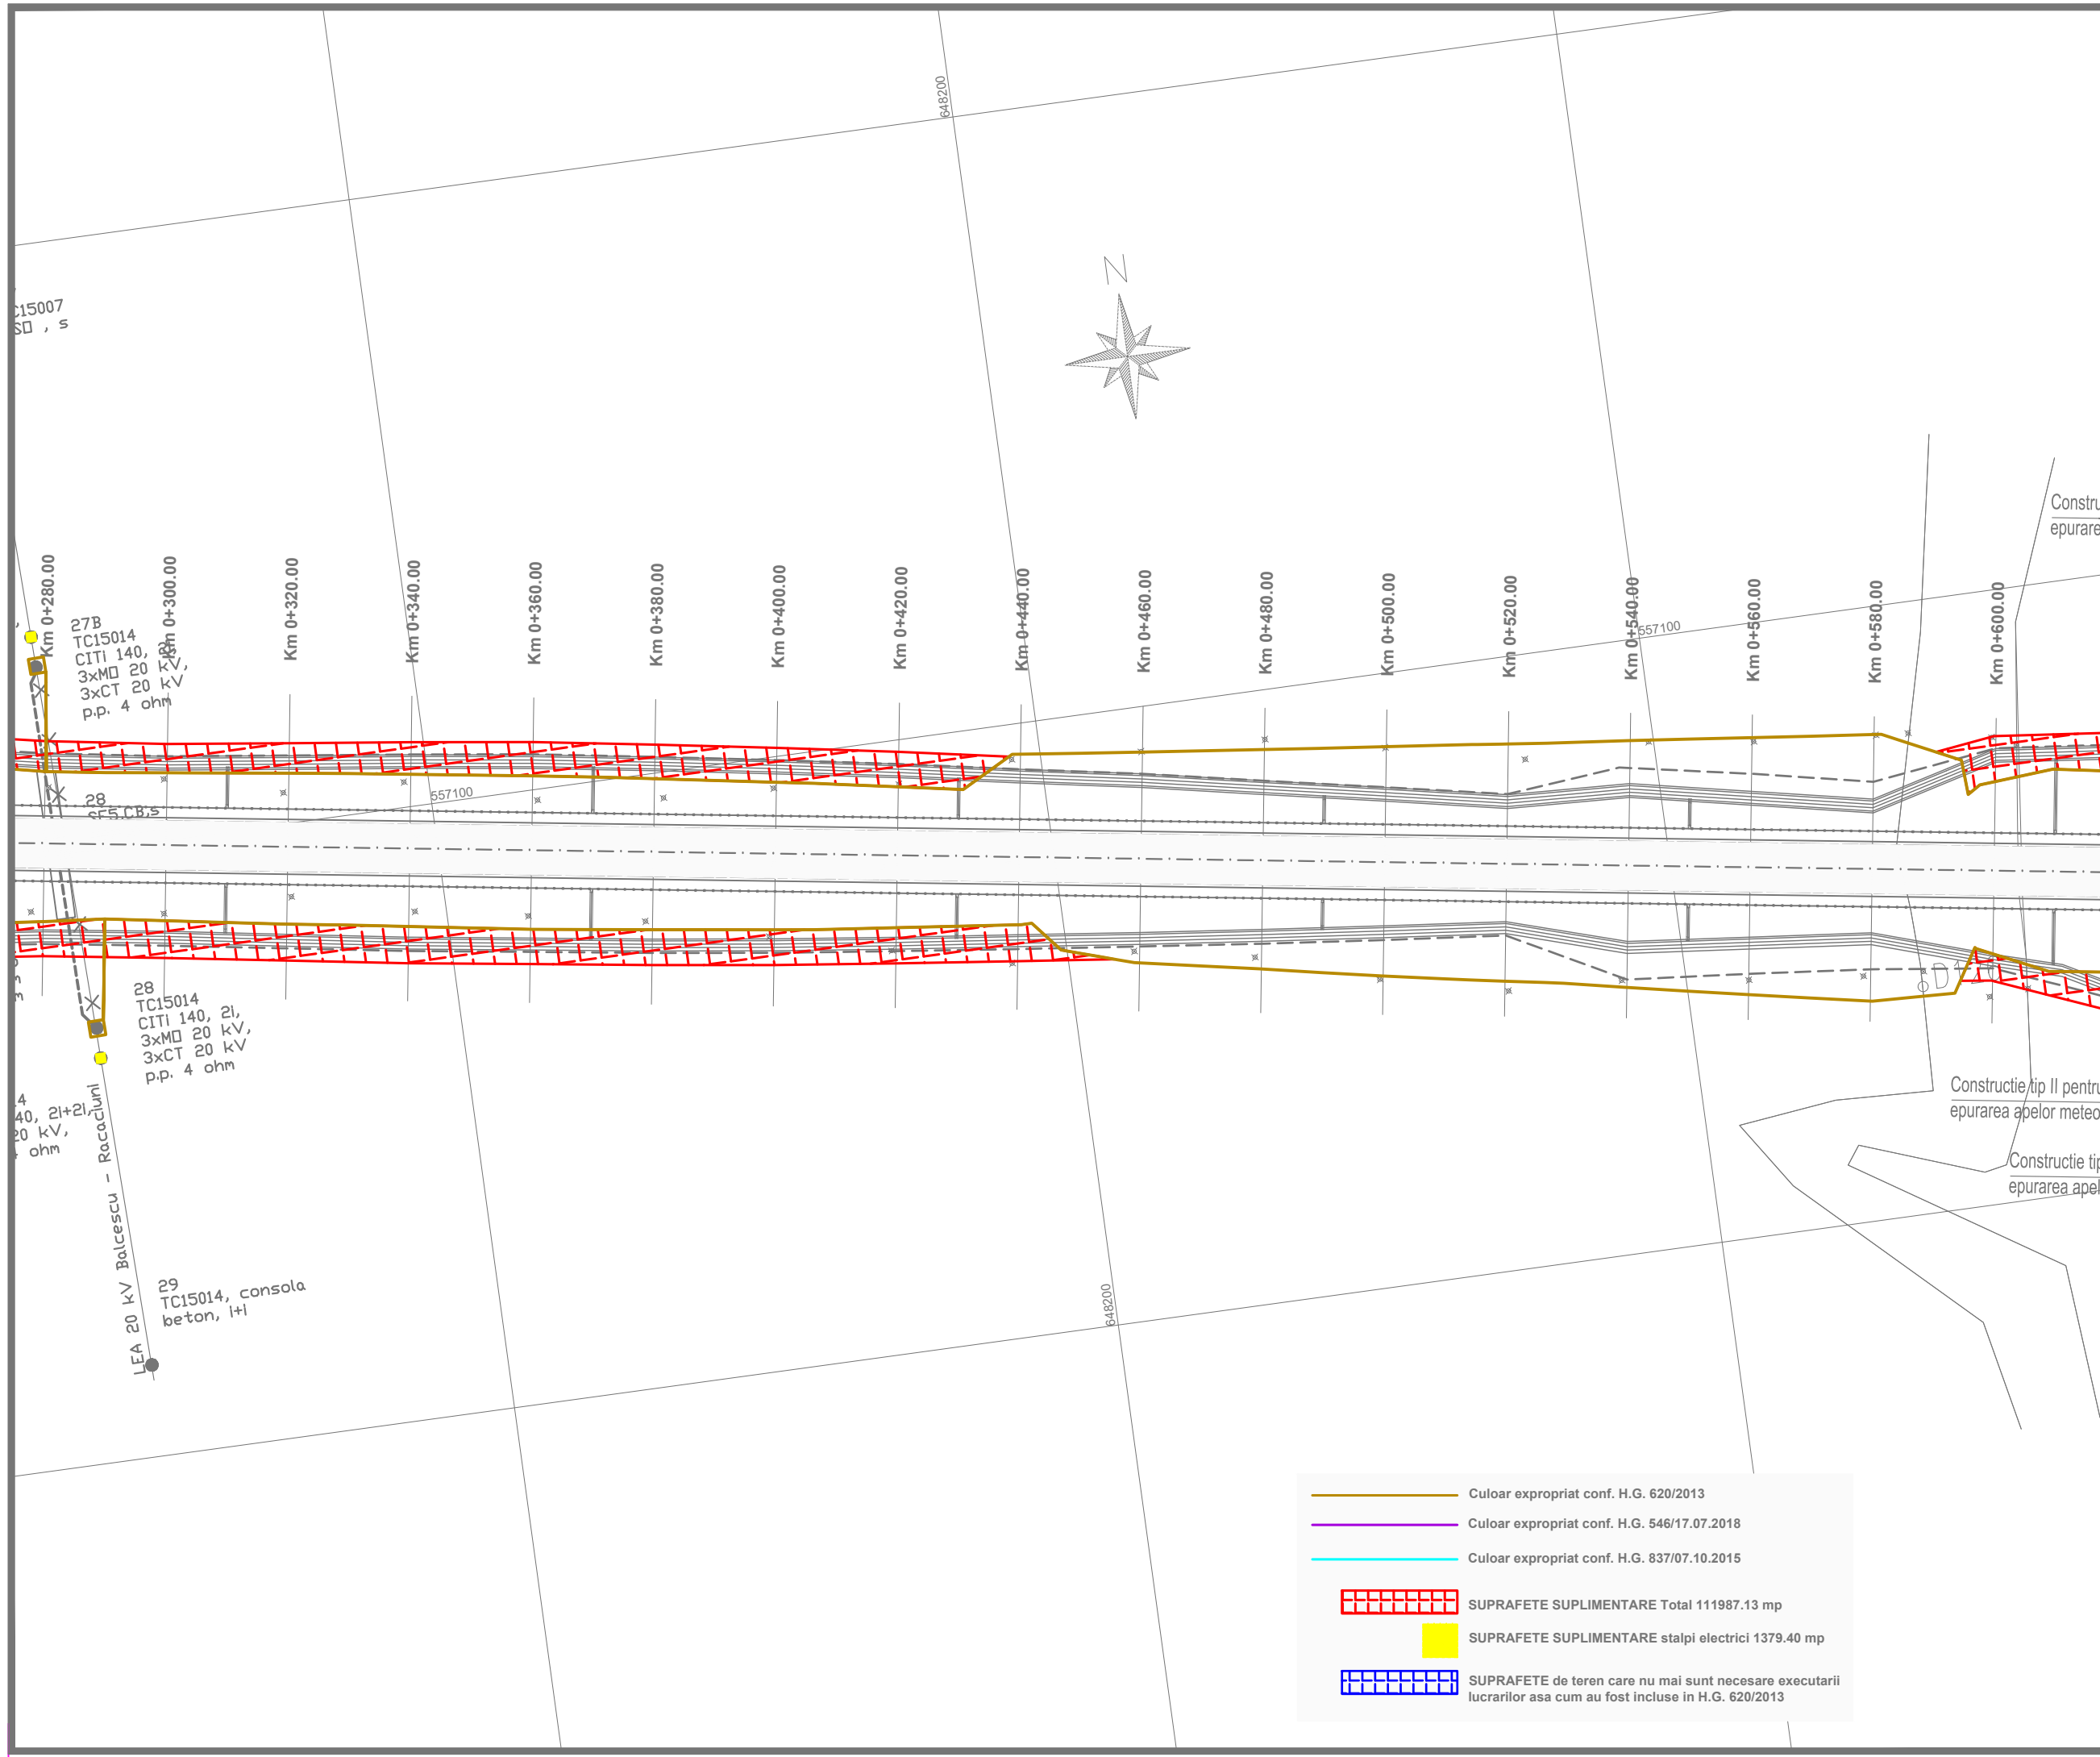

**INVESTITOR**  
  
**COMPANIA NATIONALA DE ADMINISTRARE  
 A INFRASTRUCTURII RUTIERE S.A.**


**DENUMIRE PROIECT**  
 PROIECTARE SI EXECUTIE  
 VARIANTA DE OCOLIRE  
 BACAU


**ANTREPRENOR  
 si  
 PROIECTANT GENERAL**  
 Asocierea :  
 SPEDITION UMB SRL -  
 TEHNOSTRADE SRL


NUMAR CONTRACT : 92/546/07.01.2019


NUMAR PROIECT : 551/21.12.2018

**PROIECTANT**  
 THE WAY TO DARE BEYOND THE LIMITS  
  
**D P CONSULT S.A.**

**Manager de Proiect**  
 ing. Ionut Leonard Nedelcu 

**Sef Echipa Proiectare**  
 ing. Mihaela Zorela Veltan 

**Inginer Proiectant Poduri**  
 ing. Ionica Nicolae Todoran 

**Inginer Proiectant Drumuri**  
 ing. Valentin Nicolae Oaida 

Data : 07.2019  
 VERIFICATOR TEHNIC

**DOCUMENTATIE EXPROPRIERI  
 SUPLIMENTARE**



**DENUMIRE PLANSĂ**  
 PLAN DE SITUATIE  
 OBIECT 1

**SCARA** 1:1000


**NUMAR PLANSĂ**  
 551-VOBC- OB1-PS- 02

**REVIZII**

NR. REV.	DATA	SEM.N.

-  Culoar expropriat conf. H.G. 620/2013
-  Culoar expropriat conf. H.G. 546/17.07.2018
-  Culoar expropriat conf. H.G. 837/07.10.2015
-  SUPRAFETE SUPLIMENTARE Total 111987.13 mp
-  SUPRAFETE SUPLIMENTARE stalpi electrici 1379.40 mp
-  SUPRAFETE de teren care nu mai sunt necesare executarii lucrarilor asa cum au fost incluse in H.G. 620/2013



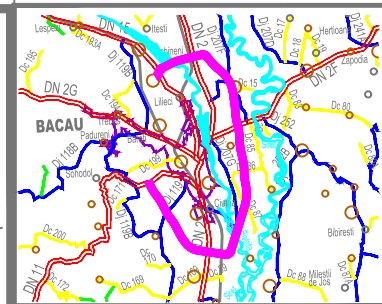

INVESTITOR



COMPANIA NATIONALA DE ADMINISTRARE  
A INFRASTRUCTURII RUTIERE S.A.

DENUMIRE PROIECT  
PROIECTARE SI EXECUTIE  
VARIANTA DE OCOLIRE  
BACAU

ANTREPRENOR  
si  
PROIECTANT GENERAL

Asocierea :  
SPEDITION UMB SRL -  
TEHNOSTRAD SRL

NUMAR CONTRACT : 92/546/07.01.2019

NUMAR PROIECT : 551/21.12.2018

PROIECTANT



Manager de Proiect

ing. Ionut Leonard Nedelcu

Sef Echipa Proiectare

ing. Mihaela Zorela Veltan

Inginer Proiectant Poduri

ing. Ionica Nicolae Todoran

Inginer Proiectant Drumuri

ing. Valentin Nicolae Oaida

Data : 07.2019

VERIFICATOR TEHNIC

DOCUMENTATIE EXPROPRIERI  
SUPLIMENTARE

DENUMIRE PLANSA

PLAN DE SITUATIE  
OBIECT 1


SCARA 1:1000

NUMAR PLANSA

551-VOBC- OB1-PS- 03



REVIZII

NR. REV.	DATA	SEM.N.

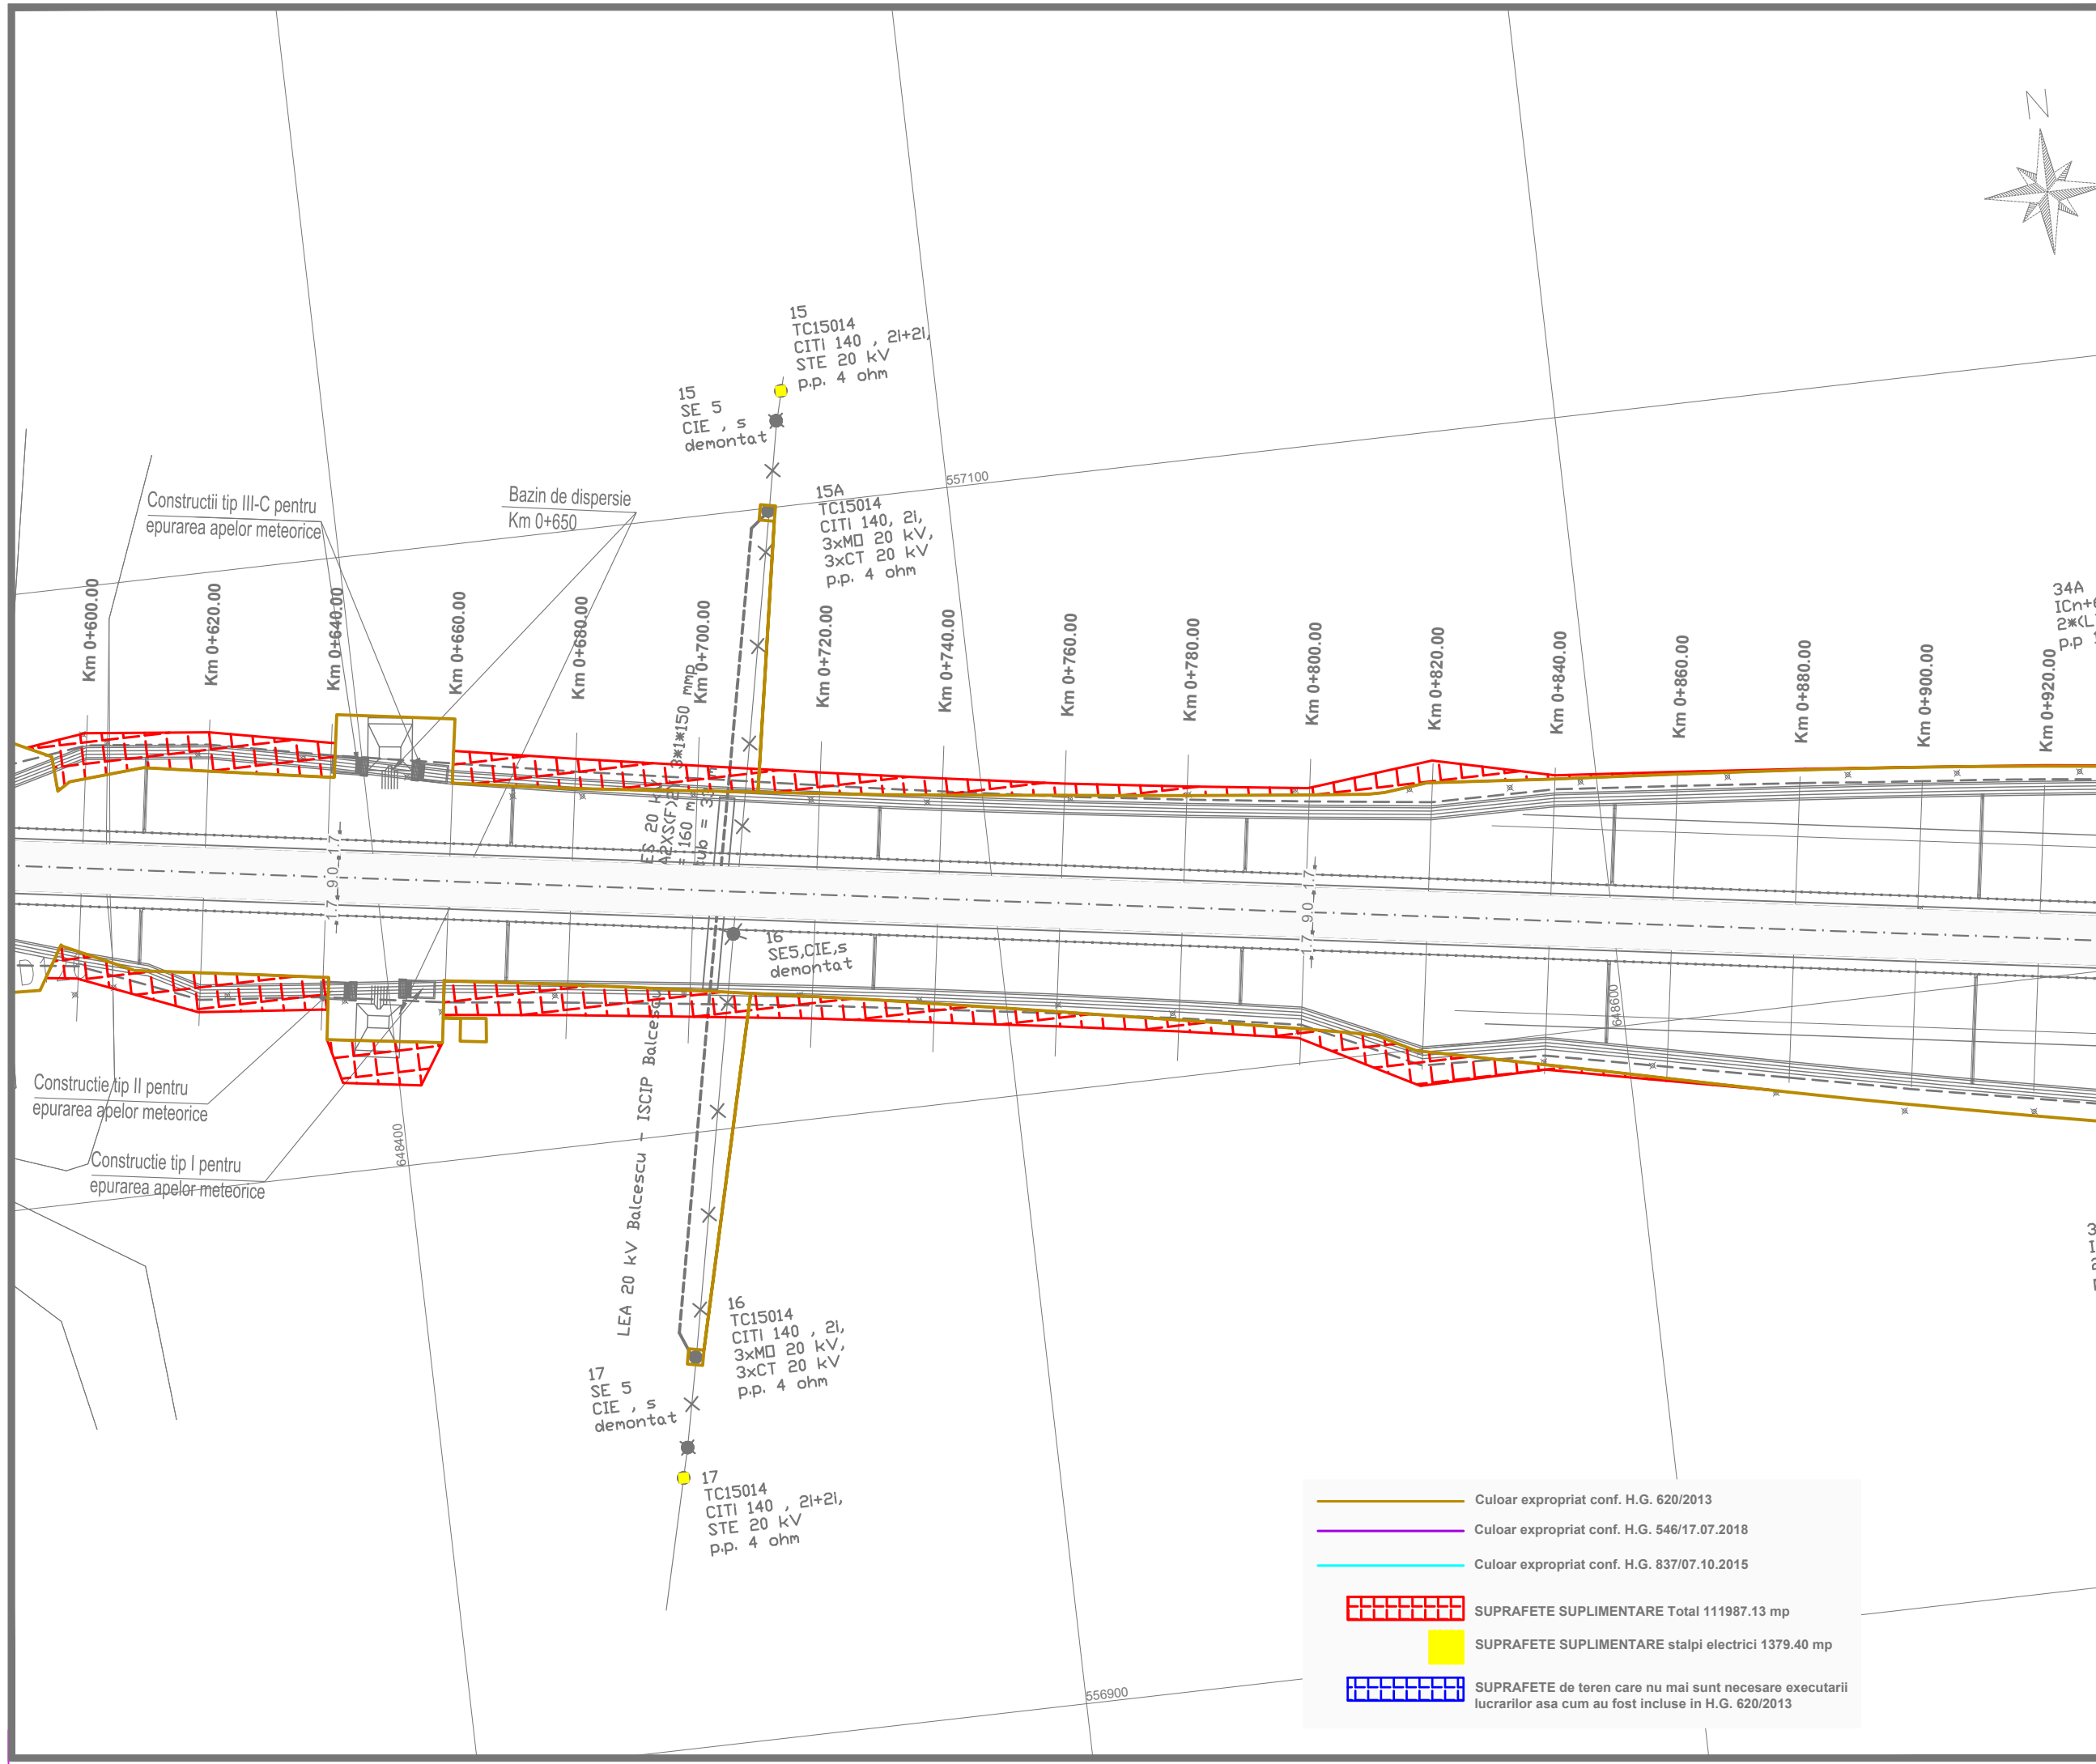

	Culoar expropriat conf. H.G. 620/2013
	Culoar expropriat conf. H.G. 546/17.07.2018
	Culoar expropriat conf. H.G. 837/07.10.2015
	SUPRAFETE SUPLIMENTARE Total 111987.13 mp
	SUPRAFETE SUPLIMENTARE stalpi electrici 1379.40 mp
	SUPRAFETE de teren care nu mai sunt necesare executarii lucrarilor asa cum au fost incluse in H.G. 620/2013

556900

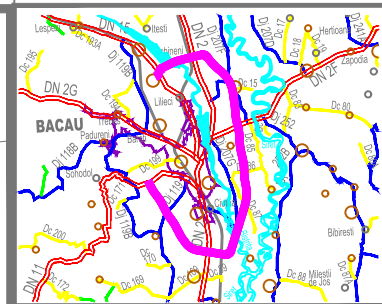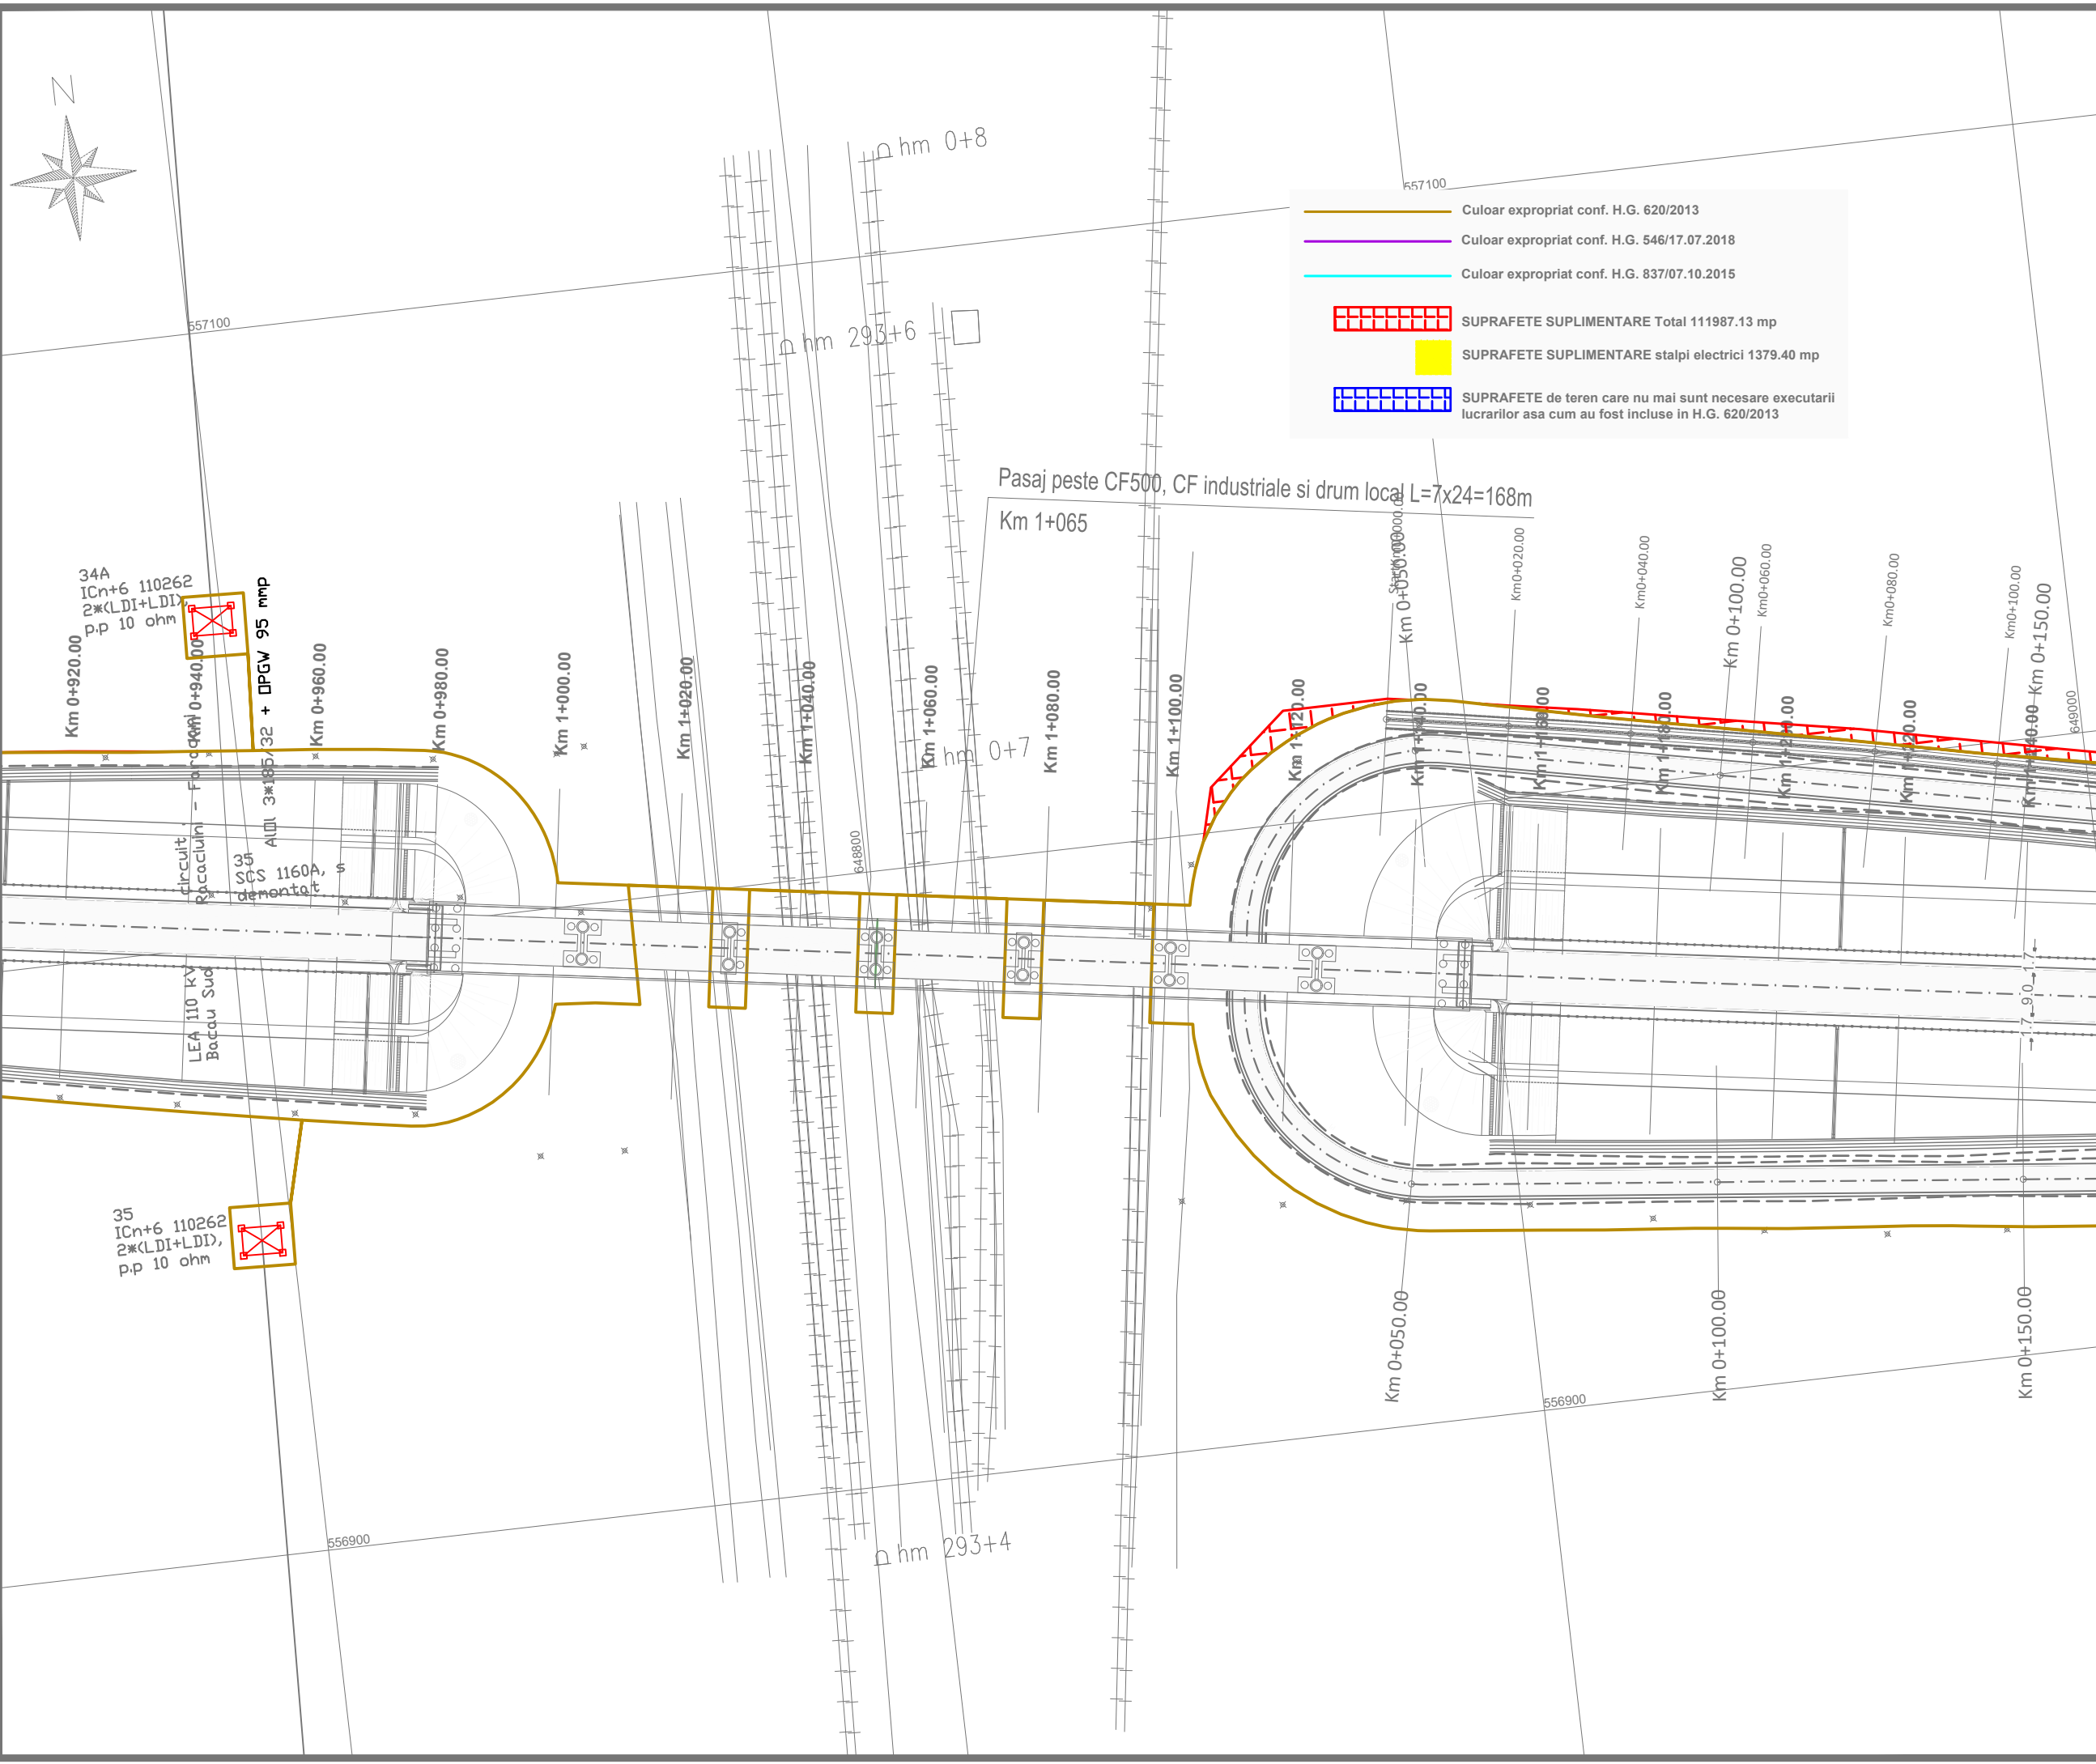


**INVESTITOR**  
  
**COMPANIA NATIONALA DE ADMINISTRARE  
 A INFRASTRUCTURII RUTIERE S.A.**

**DENUMIRE PROIECT**  
 PROIECTARE SI EXECUTIE  
 VARIANTA DE OCOLIRE  
 BACAU

**ANTREPRENOR  
 si  
 PROIECTANT GENERAL**  
 Asocierea :  
 SPEDITION UMB SRL -  
 TEHNOSTRADE SRL

**NUMAR CONTRACT: 92/546/07.01.2019**  
**NUMAR PROIECT : 551/21.12.2018**

**PROIECTANT**  
 THE WAY TO DARE BEYOND THE LIMITS  
  
**D P CONSULT S.A.**



<b>Manager de Proiect</b>	
ing. Ionut Leonard Nedelcu	
<b>Sef Echipa Proiectare</b>	
ing. Mihaela Zorela Veltan	
<b>Inginer Proiectant Poduri</b>	
ing. Ionica Nicolae Todoran	
<b>Inginer Proiectant Drumuri</b>	
ing. Valentin Nicolae Oaida	

Data : 07.2019  
 VERIFICATOR TEHNIC

**DOCUMENTATIE EXPROPRIERI  
 SUPLIMENTARE**

**DENUMIRE PLANSĂ**  
 PLAN DE SITUATIE  
 OBIECT 1

<b>SCARA</b>	1:1000	
<b>NUMAR PLANSĂ</b>	551-VOBC- OB1-PS- 04	
<b>REVIZII</b>		
<b>NR. REV.</b>	<b>DATA</b>	<b>SEM.N.</b>

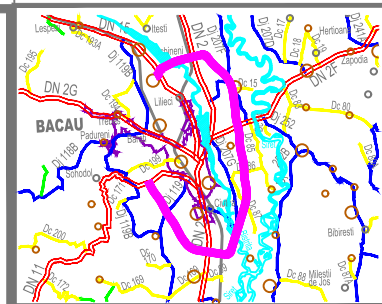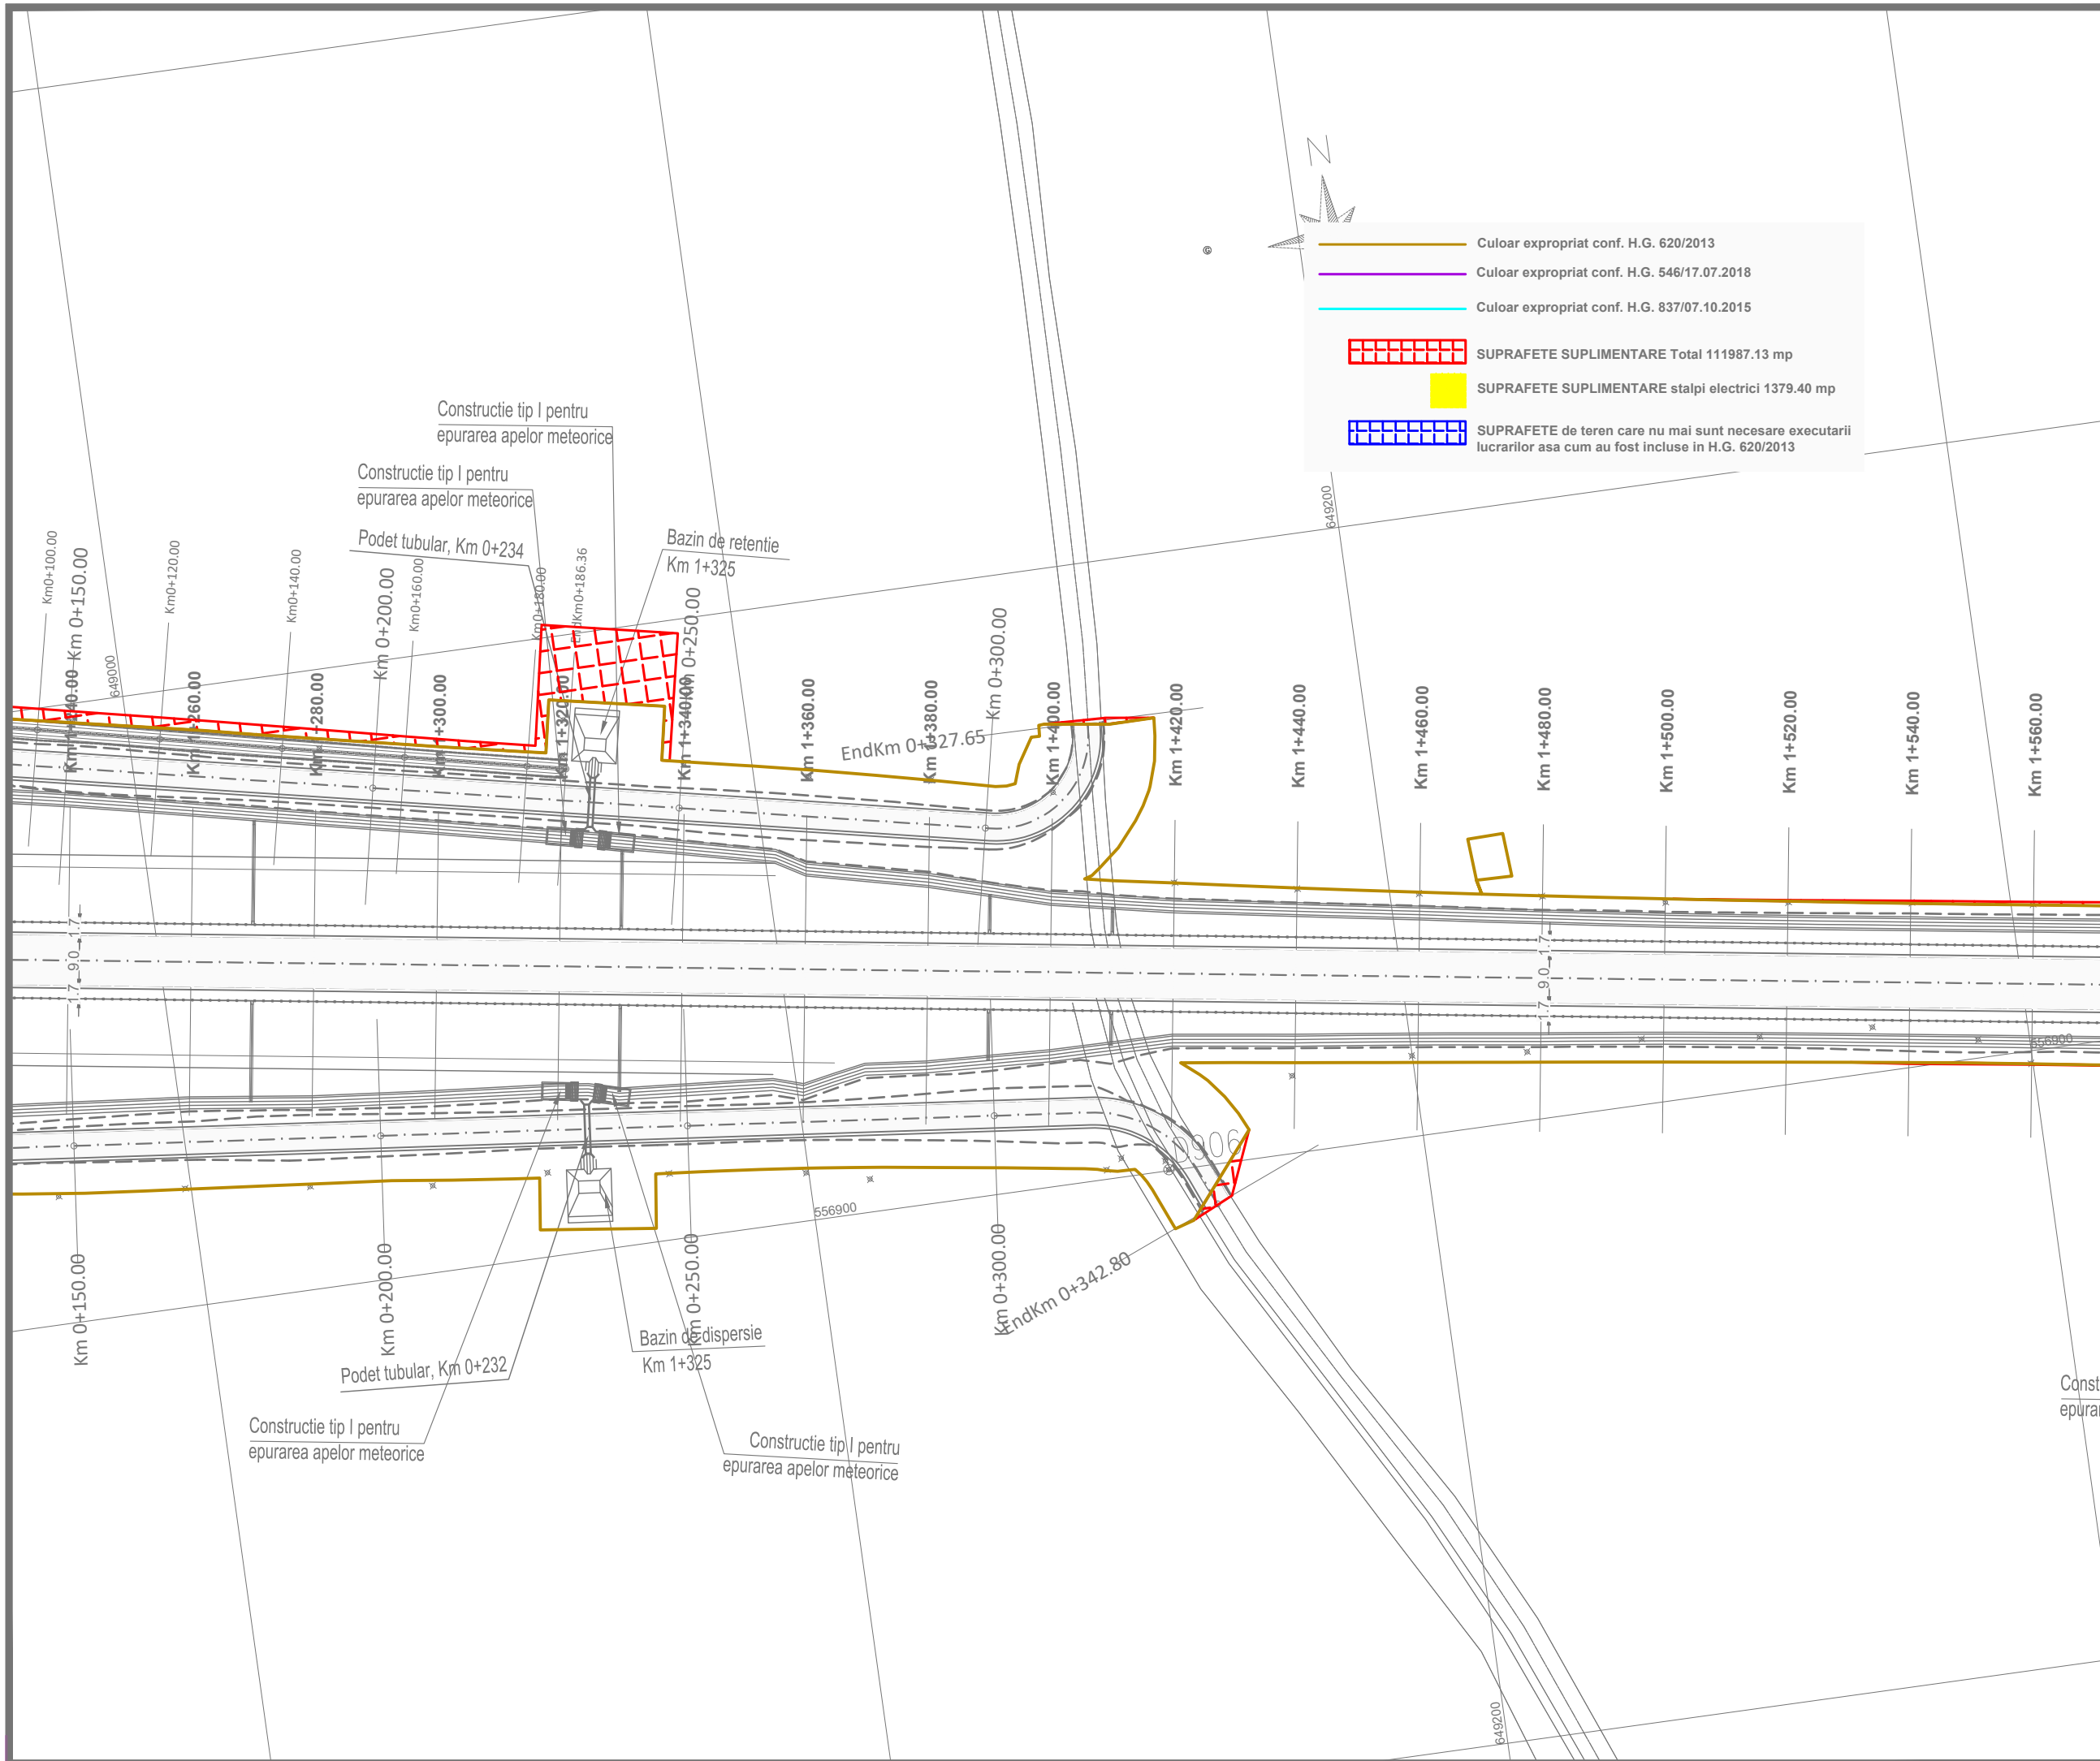

- Culoar expropriat conf. H.G. 620/2013
- Culoar expropriat conf. H.G. 546/17.07.2018
- Culoar expropriat conf. H.G. 837/07.10.2015
- SUPRAFETE SUPLIMENTARE Total 111987.13 mp
- SUPRAFETE SUPLIMENTARE stalpi electrici 1379.40 mp
- SUPRAFETE de teren care nu mai sunt necesare executarii lucrarilor asa cum au fost incluse in H.G. 620/2013

INVESTITOR



COMPANIA NATIONALA DE ADMINISTRARE  
A INFRASTRUCTURII RUTIERE S.A.

DENUMIRE PROIECT  
PROIECTARE SI EXECUTIE  
VARIANTA DE OCOLIRE  
BACAU

ANTREPRENOR  
si  
PROIECTANT GENERAL

Asocierea :  
SPEDITION UMB SRL -  
TEHNOSTRAD SRL

NUMAR CONTRACT : 92/546/07.01.2019

NUMAR PROIECT : 551/21.12.2018



Manager de Proiect	
ing. Ionut Leonard Nedelcu	
Sef Echipa Proiectare	
ing. Mihaela Zorela Veltan	
Inginer Proiectant Poduri	
ing. Ionica Nicolae Todoran	
Inginer Proiectant Drumuri	
ing. Valentin Nicolae Oaida	

Data : 07.2019

VERIFICATOR TEHNIC

DOCUMENTATIE EXPROPRIERI  
SUPLIMENTARE


DENUMIRE PLANSA  
PLAN DE SITUATIE  
OBIECT 1

SCARA 1:1000


NUMAR PLANSA  
551-VOBC- OB1-PS- 05

REVIZII		
NR. REV.	DATA	SEM.N.



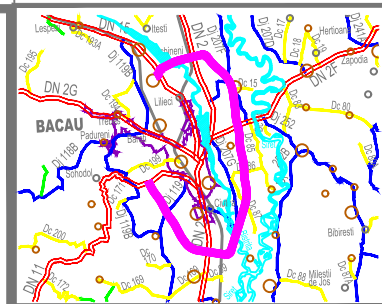

- Culoar expropriat conf. H.G. 620/2013
- Culoar expropriat conf. H.G. 546/17.07.2018
- Culoar expropriat conf. H.G. 837/07.10.2015
- SUPRAFETE SUPLIMENTARE Total 111987.13 mp
- SUPRAFETE SUPLIMENTARE stalpi electrici 1379.40 mp
- SUPRAFETE de teren care nu mai sunt necesare executarii lucrarilor asa cum au fost incluse in H.G. 620/2013

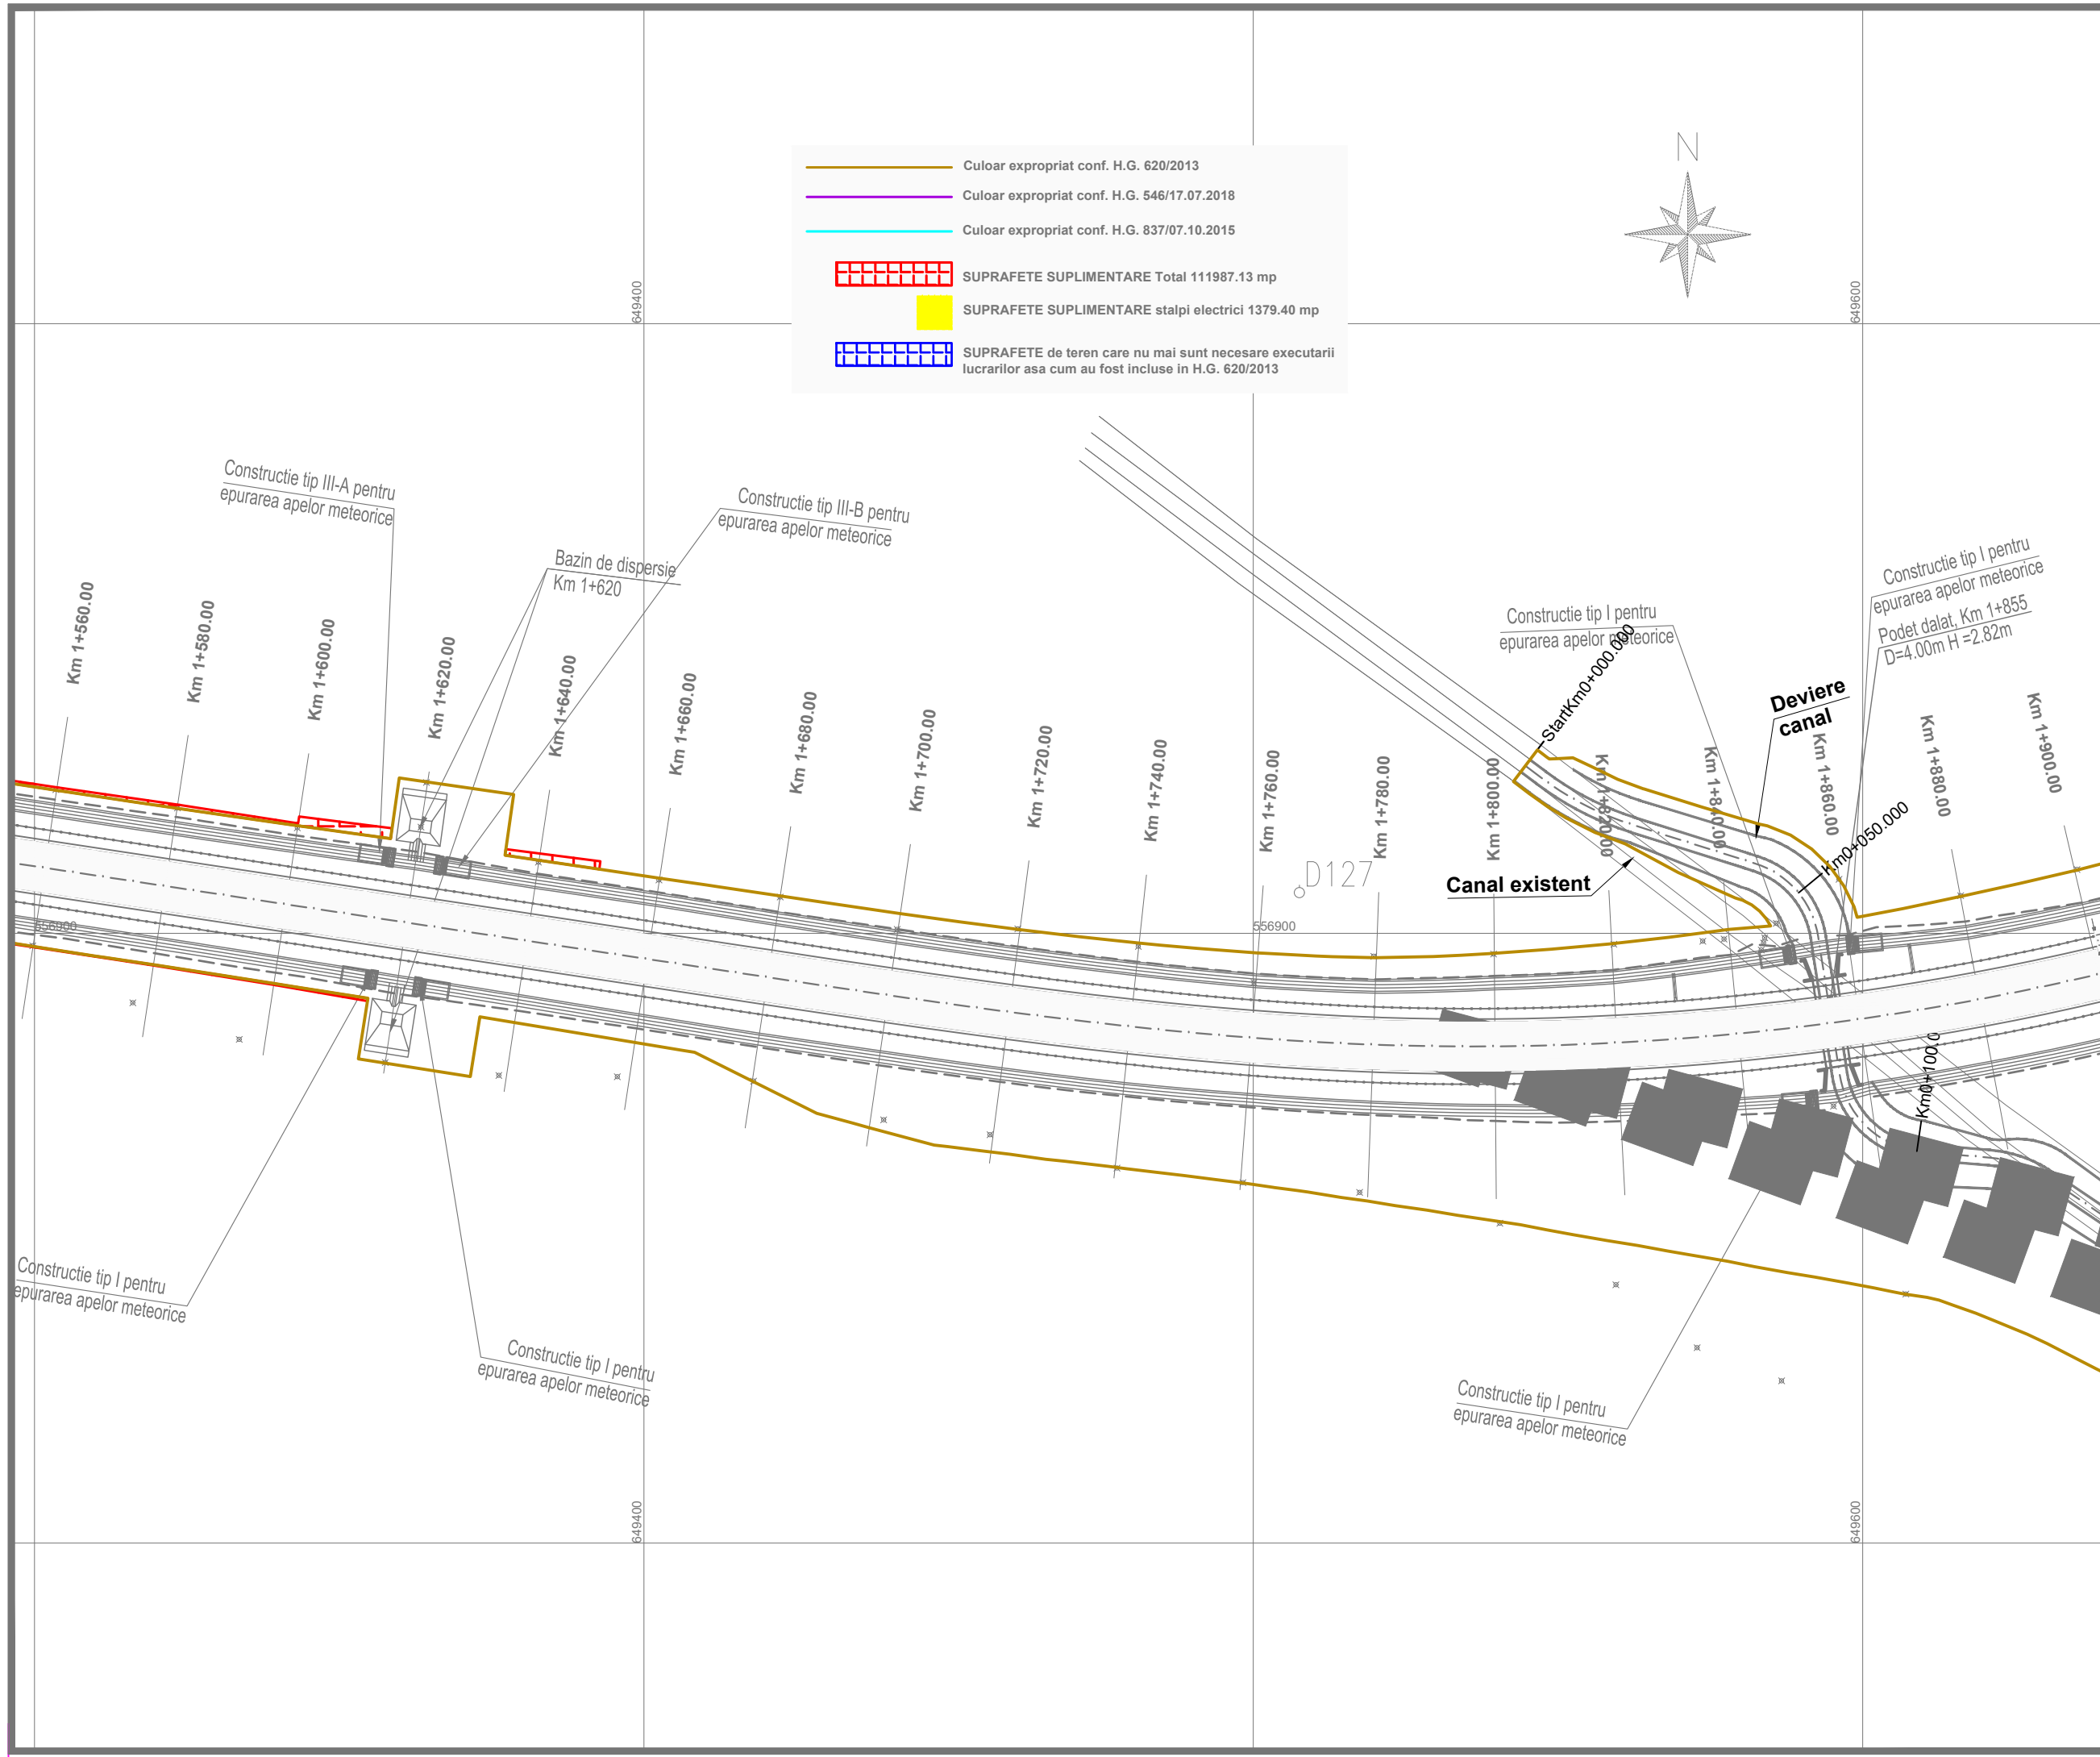

INVESTITOR



COMPANIA NATIONALA DE ADMINISTRARE  
A INFRASTRUCTURII RUTIERE S.A.

DENUMIRE PROIECT  
PROIECTARE SI EXECUTIE  
VARIANTA DE OCOLIRE  
BACAU

ANTREPRENOR  
si  
PROIECTANT GENERAL

Asocierea :  
SPEDITION UMB SRL -  
TEHNOSTRAD SRL

NUMAR CONTRACT : 92/546/07.01.2019

NUMAR PROIECT : 551/21.12.2018

PROIECTANT



Manager de Proiect

ing. Ionut Leonard Nedelcu

Sef Echipa Proiectare

ing. Mihaela Zorela Veltan

Inginer Proiectant Poduri

ing. Ionica Nicolae Todoran

Inginer Proiectant Drumuri

ing. Valentin Nicolae Oaida

Data : 07.2019

VERIFICATOR TEHNIC

DOCUMENTATIE EXPROPRIERI  
SUPLIMENTARE

DENUMIRE PLANSA

PLAN DE SITUATIE  
OBIECT 1


SCARA 1:1000

NUMAR PLANSA



551-VOBC- OB1-PS- 06

REVIZII

NR. REV.	DATA	SEM.N.

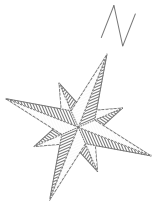

- Culoar expropriat conf. H.G. 620/2013
- Culoar expropriat conf. H.G. 546/17.07.2018
- Culoar expropriat conf. H.G. 837/07.10.2015
- SUPRAFETE SUPLIMENTARE Total 111987.13 mp
- SUPRAFETE SUPLIMENTARE stalpi electrici 1379.40 mp
- SUPRAFETE de teren care nu mai sunt necesare executarii lucrarilor asa cum au fost incluse in H.G. 620/2013

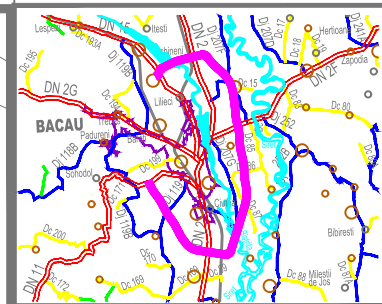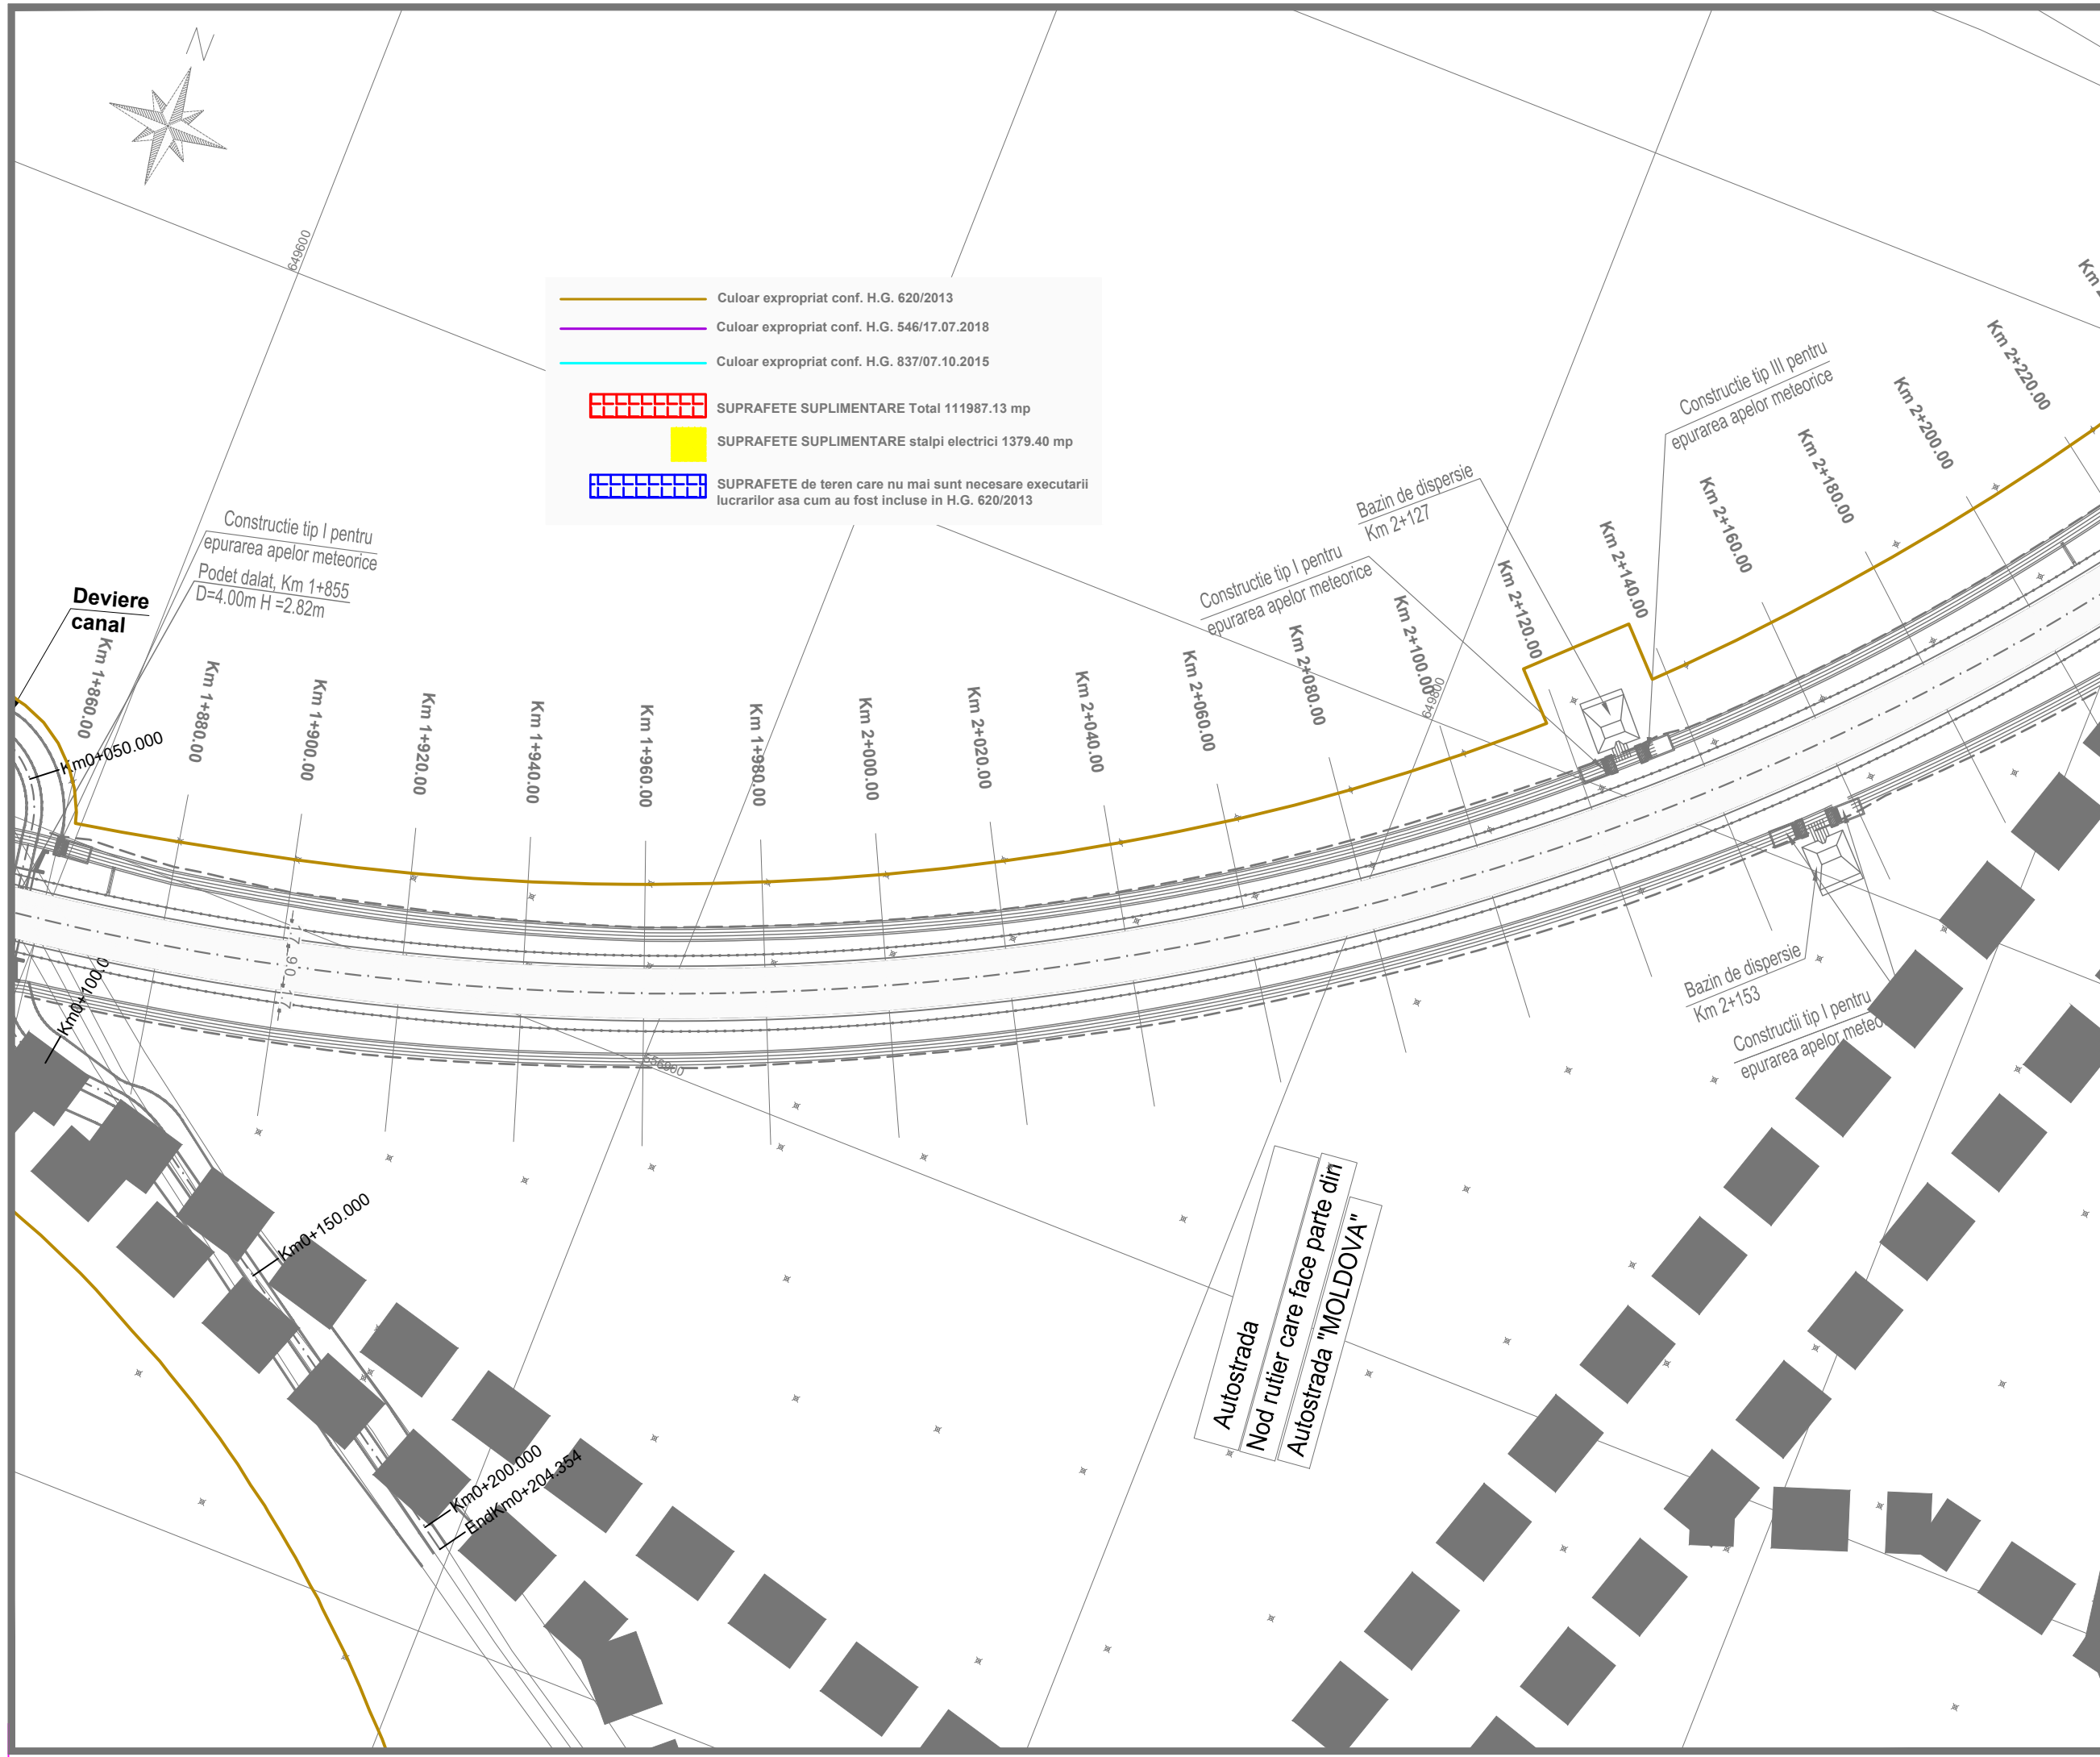

**INVESTITOR**

**COMPANIA NATIONALA DE ADMINISTRARE  
A INFRASTRUCTURII RUTIERE S.A.**

**DENUMIRE PROIECT**  
PROIECTARE SI EXECUTIE  
VARIANTA DE OCOLIRE  
BACAU

**ANTREPRENOR  
si  
PROIECTANT GENERAL**  
Asocierea :  
SPEDITION UMB SRL -  
TEHNOSTRAD SRL

NUMAR CONTRACT : 92/546/07.01.2019  
NUMAR PROIECT : 551/21.12.2018

**PROIECTANT**  
THE WAY TO DARE BEYOND THE LIMITS  
  
D P CONSULT S.A.



<b>Manager de Proiect</b>	
ing. Ionut Leonard Nedelcu	
<b>Sef Echipa Proiectare</b>	
ing. Mihaela Zorela Veltan	
<b>Inginer Proiectant Poduri</b>	
ing. Ionica Nicolae Todoran	
<b>Inginer Proiectant Drumuri</b>	
ing. Valentin Nicolae Oaida	

Data : 07.2019  
VERIFICATOR TEHNIC

**DOCUMENTATIE EXPROPRIERI  
SUPLIMENTARE**

**DENUMIRE PLANSĂ**  
PLAN DE SITUATIE  
OBIECT 1

<b>SCARA</b>	1:1000	
<b>NUMAR PLANSĂ</b>	551-VOBC- OB1-PS- 07	
<b>REVIZII</b>		
<b>NR. REV.</b>	<b>DATA</b>	<b>SEMN.</b>

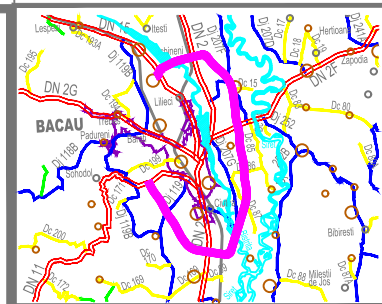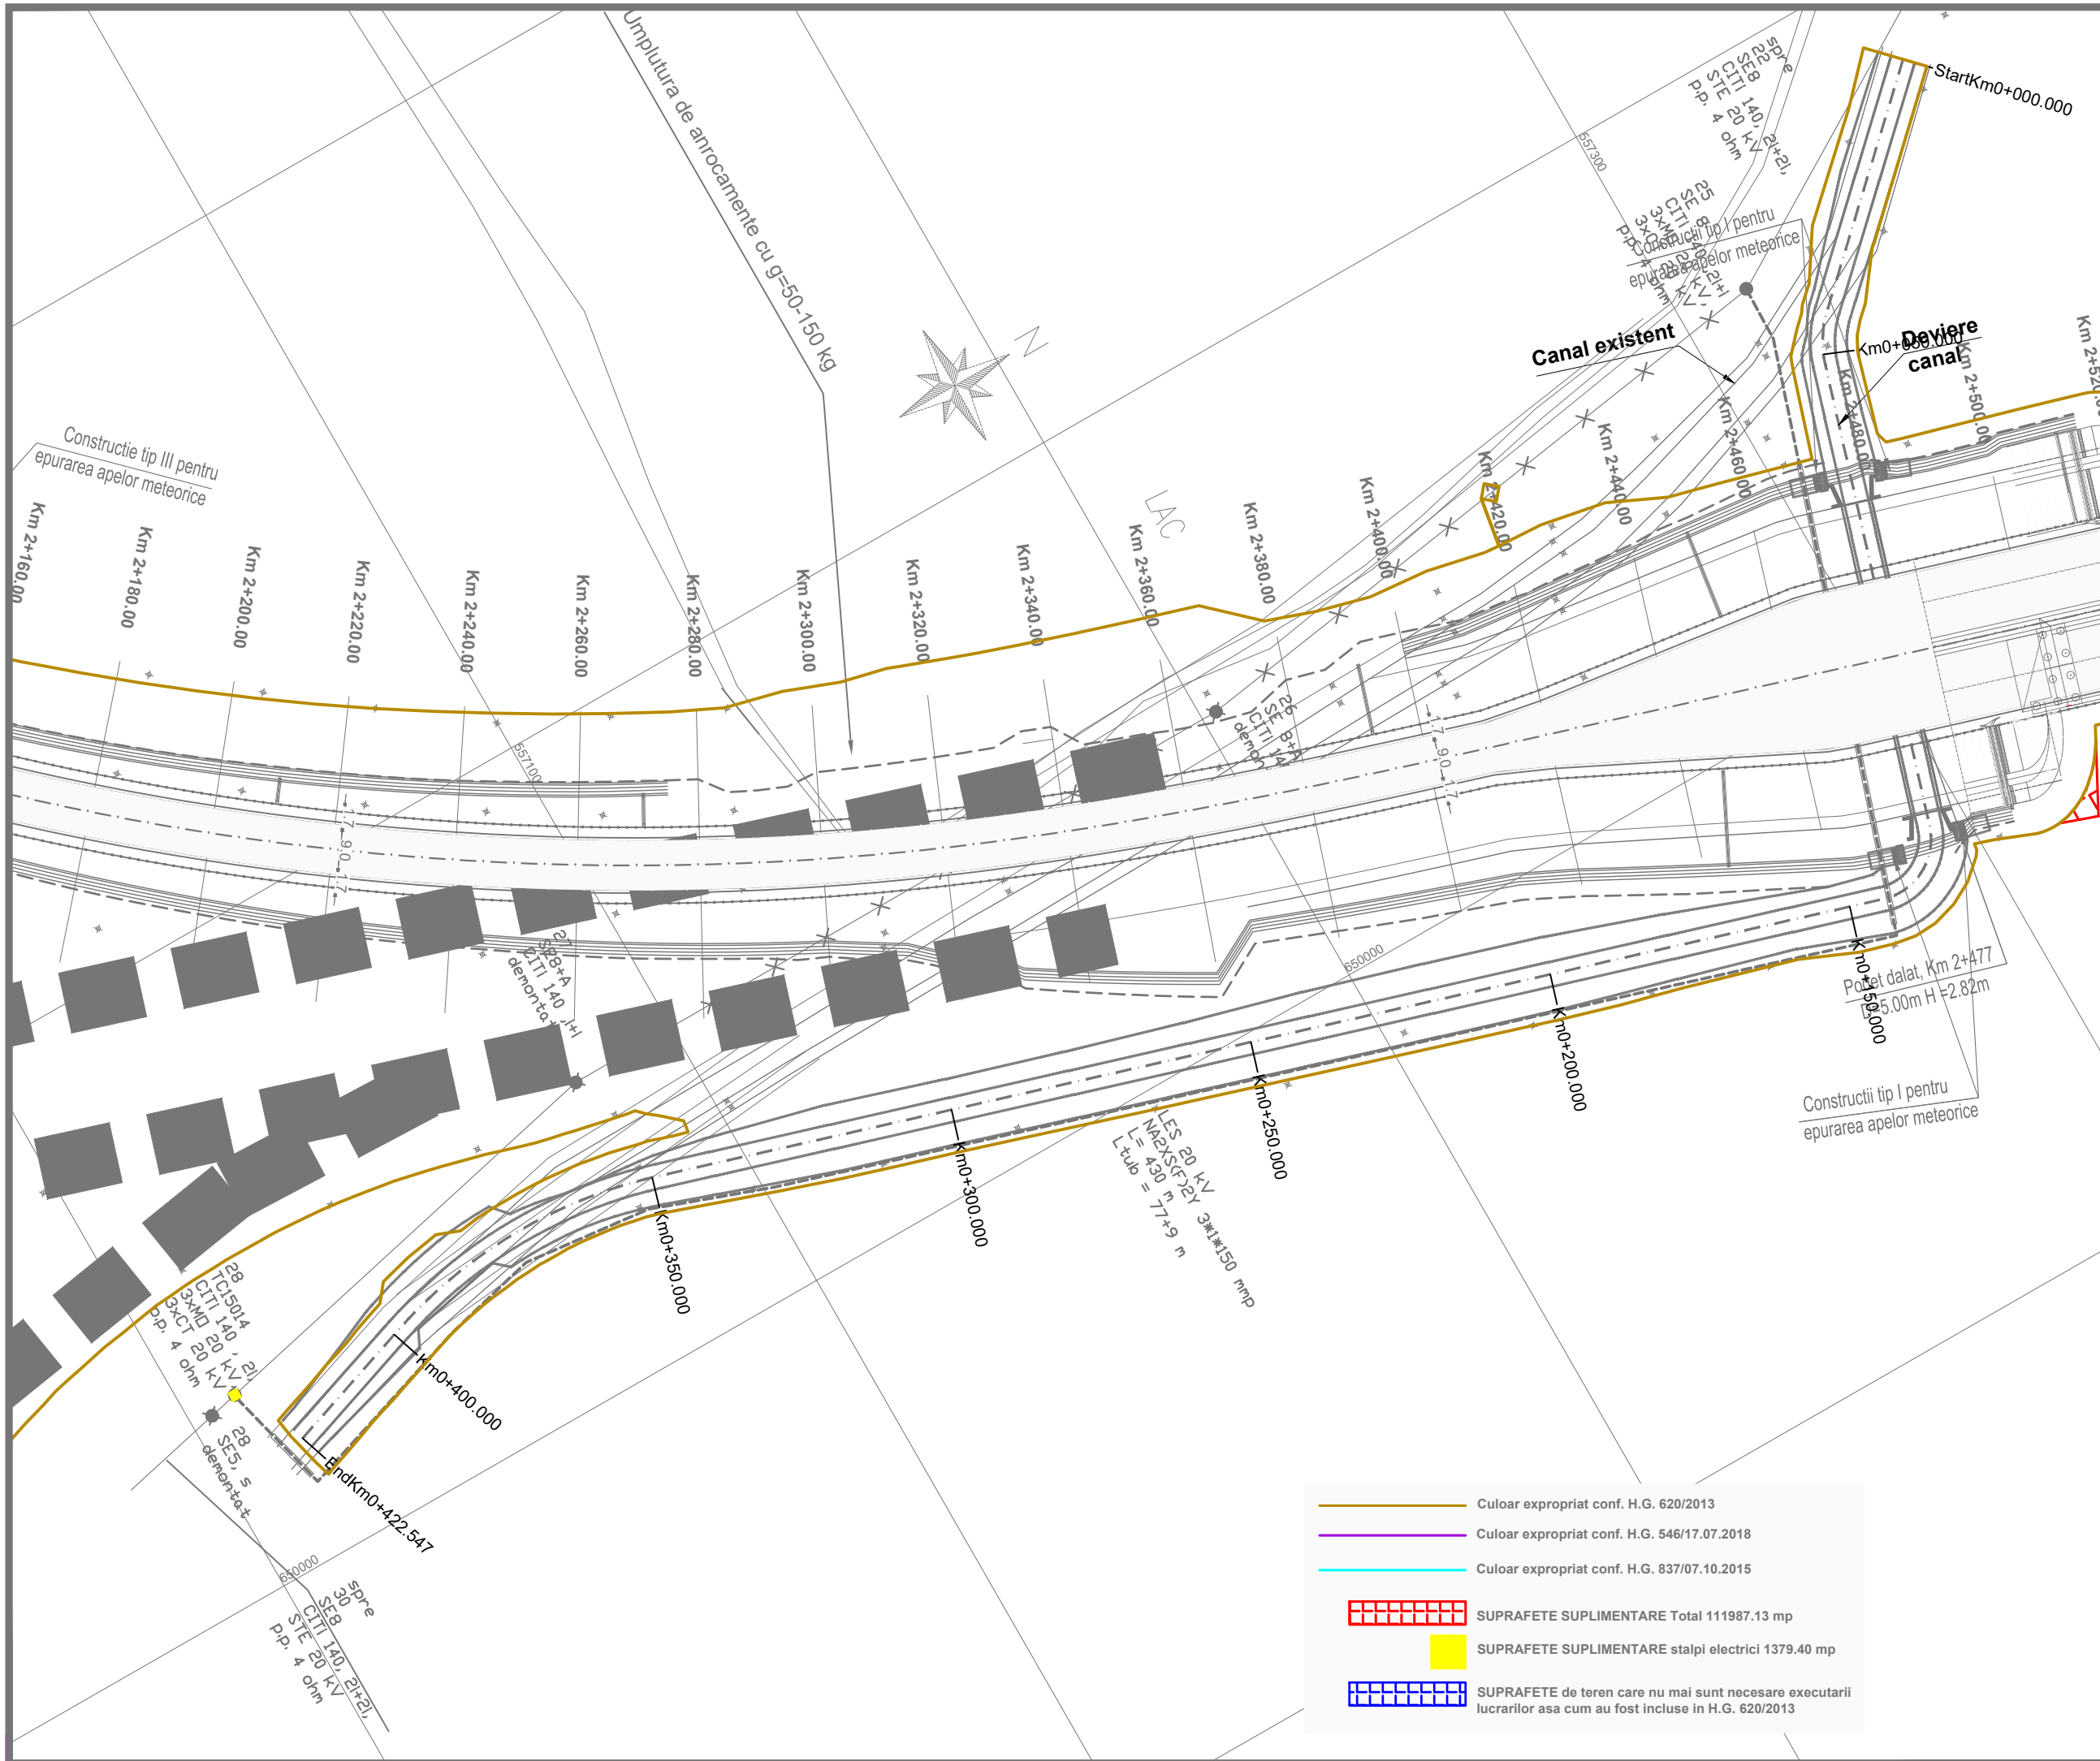

**INVESTITOR**  
  
**COMPANIA NATIONALA DE ADMINISTRARE  
 A INFRASTRUCTURII RUTIERE S.A.**

**DENUMIRE PROIECT**  
 PROIECTARE SI EXECUTIE  
 VARIANTA DE OCOLIRE  
 BACAU

**ANTREPRENOR  
 si  
 PROIECTANT GENERAL**  
 Asocierea :  
 SPEDITION UMB SRL -  
 TEHNOSTRADE SRL

NUMAR CONTRACT : 92/546/07.01.2019  
 NUMAR PROIECT : 551/21.12.2018

**PROIECTANT**  
 THE WAY TO DARE BEYOND THE LIMITS  
  
**CONSULT**  
 D P CONSULT S.A.

**Manager de Proiect**  
 ing. Ionut Leonard Nedelcu

**Sef Echipa Proiectare**  
 ing. Mihaela Zorela Veltan

**Inginer Proiectant Poduri**  
 ing. Ionica Nicolae Todoran

**Inginer Proiectant Drumuri**  
 ing. Valentin Nicolae Oaida

Data : 07.2019  
 VERIFICATOR TEHNIC

**DOCUMENTATIE EXPROPRIERI  
 SUPLIMENTARE**


**DENUMIRE PLANSA**  
 PLAN DE SITUATIE  
 OBIECT 1

**SCARA** 1:1000  
**NUMAR PLANSA**  
 551-VOBC- OB1-PS- 08


REVIZII		
NR. REV.	DATA	SEMN.

- Culoar expropriat conf. H.G. 620/2013
- Culoar expropriat conf. H.G. 546/17.07.2018
- Culoar expropriat conf. H.G. 837/07.10.2015
- SUPRAFETE SUPLIMENTARE Total 111987.13 mp
- SUPRAFETE SUPLIMENTARE stalpi electrici 1379.40 mp
- SUPRAFETE de teren care nu mai sunt necesare executarii lucrarilor asa cum au fost incluse in H.G. 620/2013



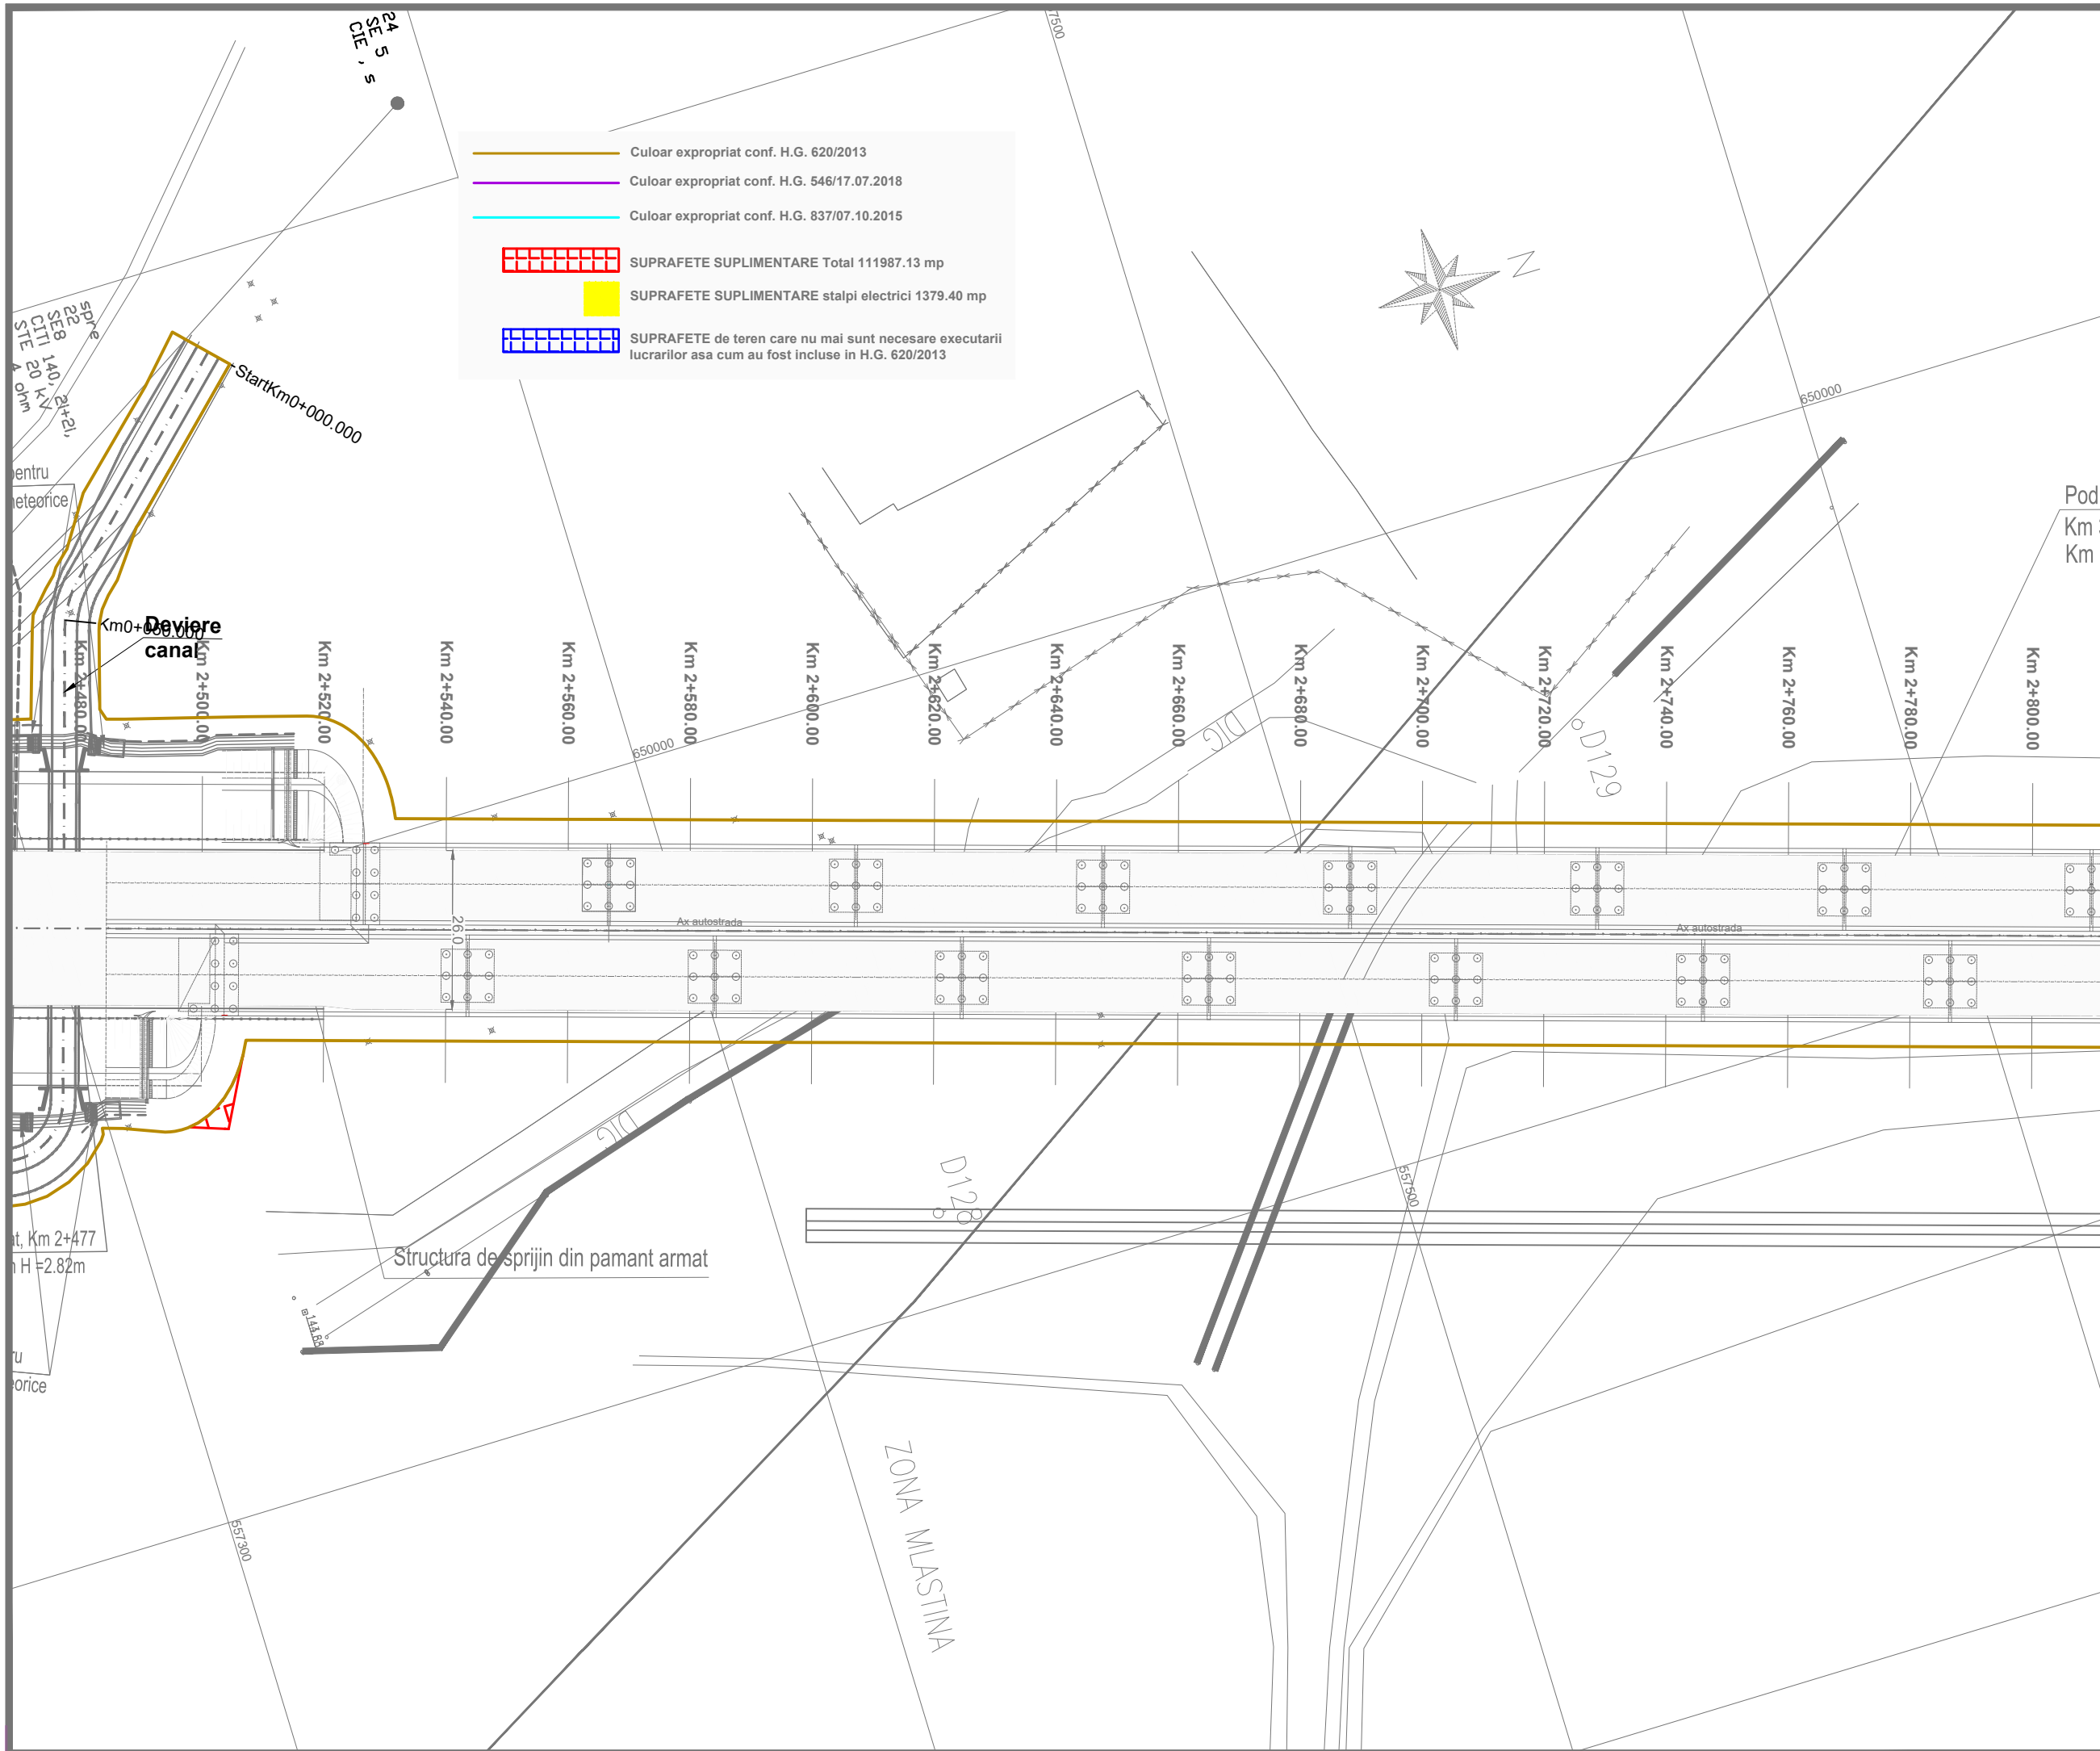

- Culoar expropriat conf. H.G. 620/2013
- Culoar expropriat conf. H.G. 546/17.07.2018
- Culoar expropriat conf. H.G. 837/07.10.2015
- SUPRAFETE SUPLIMENTARE Total 111987.13 mp
- SUPRAFETE SUPLIMENTARE stalpi electrici 1379.40 mp
- SUPRAFETE de teren care nu mai sunt necesare executarii lucrarilor asa cum au fost incluse in H.G. 620/2013

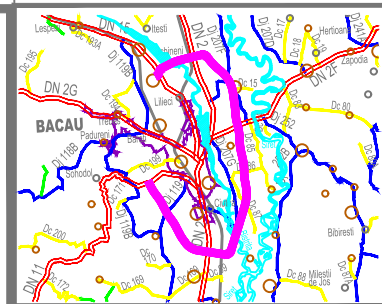

**INVESTITOR**  
  
**COMPANIA NATIONALA DE ADMINISTRARE  
 A INFRASTRUCTURII RUTIERE S.A.**

**DENUMIRE PROIECT**  
 PROIECTARE SI EXECUTIE  
 VARIANTA DE OCOLIRE  
 BACAU

**ANTREPRENOR  
 si  
 PROIECTANT GENERAL**  
 Asocierea :  
 SPEDITION UMB SRL -  
 TEHNOSTRAD S.R.L.

NUMAR CONTRACT : 92/546/07.01.2019  
 NUMAR PROIECT : 551/21.12.2018

**PROIECTANT**  
 THE WAY TO DARE BEYOND THE LIMITS  
  
 D P CONSULT S.A.



<b>Manager de Proiect</b>	
ing. Ionut Leonard Nedelcu	
<b>Sef Echipa Proiectare</b>	
ing. Mihaela Zorela Veltan	
<b>Inginer Proiectant Poduri</b>	
ing. Ionica Nicolae Todoran	
<b>Inginer Proiectant Drumuri</b>	
ing. Valentin Nicolae Oaida	

Data : 07.2019  
 VERIFICATOR TEHNIC

**DOCUMENTATIE EXPROPRIERI  
 SUPLIMENTARE**


**DENUMIRE PLANSĂ**  
 PLAN DE SITUATIE  
 OBIECT 1

<b>SCARA</b>	1:1000	
<b>NUMAR PLANSĂ</b>	551-VOBC- OB1-PS- 09	
<b>REVIZII</b>		
<b>NR. REV.</b>	<b>DATA</b>	<b>SEM.N.</b>

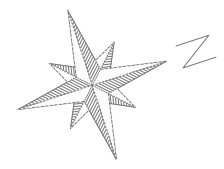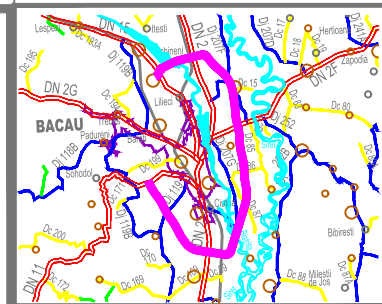

Pod peste Bistrita si drum local L=40.25+28x40.50+40.25=1214.50m  
 Km 3+126  
 Km 3+134

Km 2+800.00 Km 2+820.00 Km 2+840.00 Km 2+860.00 Km 2+880.00 Km 2+900.00 Km 2+920.00 Km 2+940.00 Km 2+960.00 Km 2+980.00 Km 3+000.00 Km 3+020.00 Km 3+040.00 Km 3+060.00 Km 3+080.00 Km 3+100.00 Km 3+120.00 Km 3+140.00

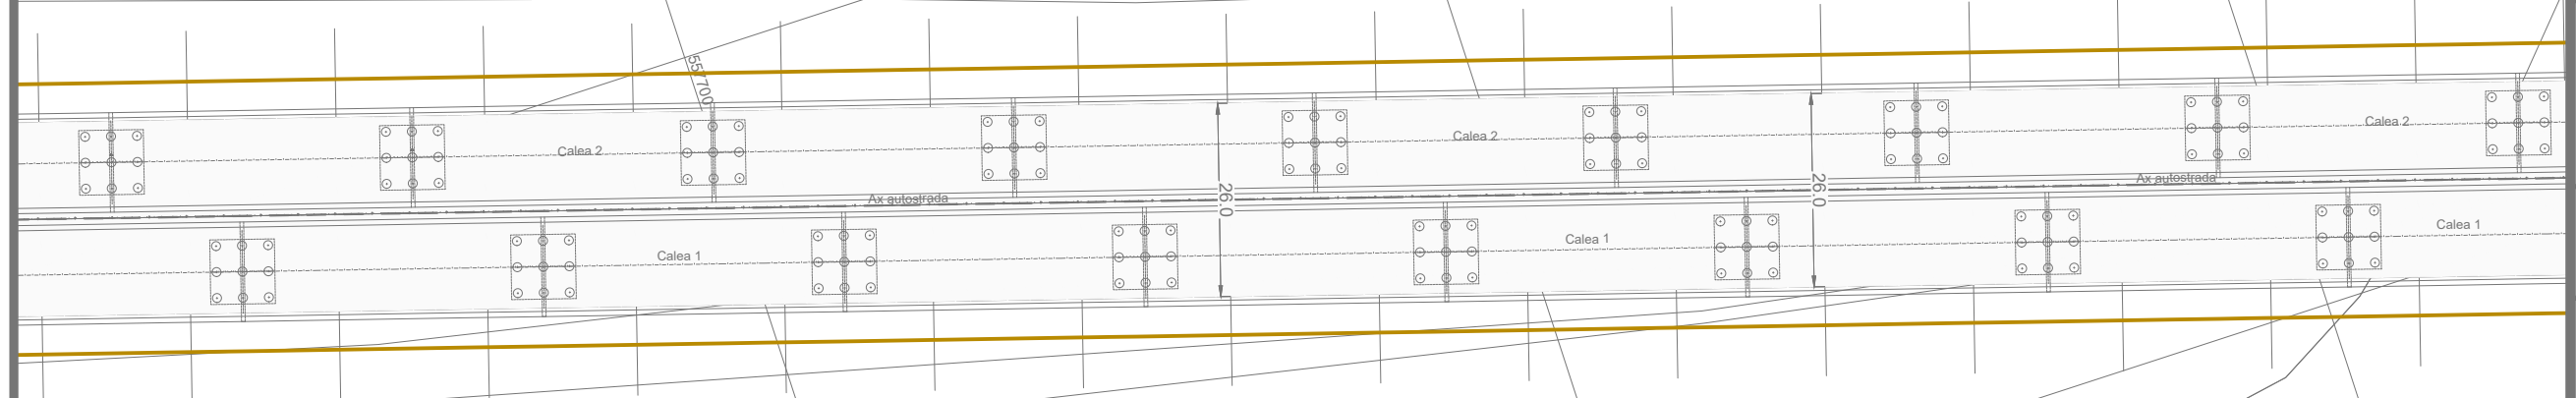

Prag de fund ingropat

— Culoar expropriat conf. H.G. 620/2013  
 — Culoar expropriat conf. H.G. 546/17.07.2018  
 — Culoar expropriat conf. H.G. 837/07.10.2015

■ SUPRAFETE SUPLIMENTARE Total 111987.13 mp  
 ■ SUPRAFETE SUPLIMENTARE stalpi electrici 1379.40 mp  
 ■ SUPRAFETE de teren care nu mai sunt necesare executarii lucrarilor asa cum au fost incluse in H.G. 620/2013

INVESTITOR



COMPANIA NATIONALA DE ADMINISTRARE  
 A INFRASTRUCTURII RUTIERE S.A.

DENUMIRE PROIECT  
 PROIECTARE SI EXECUTIE  
 VARIANTA DE OCOLIRE  
 BACAU

ANTREPRENOR  
 si  
 PROIECTANT GENERAL  
 Asocierea :  
 SPEDITION UMB SRL -  
 TEHNOSTRAD SRL

NUMAR CONTRACT : 92/546/07.01.2019

NUMAR PROIECT : 551/21.12.2018

PROIECTANT



Manager de Proiect

ing. Ionut Leonard Nedelcu

Sef Echipa Proiectare

ing. Mihaela Zorela Veltan

Inginer Proiectant Poduri

ing. Ionica Nicolae Todoran

Inginer Proiectant Drumuri

ing. Valentin Nicolae Oaida

Data : 07.2019

VERIFICATOR TEHNIC

DOCUMENTATIE EXPROPRIERI  
 SUPLIMENTARE



DENUMIRE PLANSA  
 PLAN DE SITUATIE  
 OBIECT 1

SCARA 1:1000

NUMAR PLANSA  
 551-VOBC- OB1-PS- 10

REVIZII

NR. REV.	DATA	SEMN.

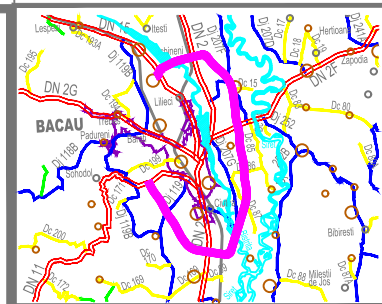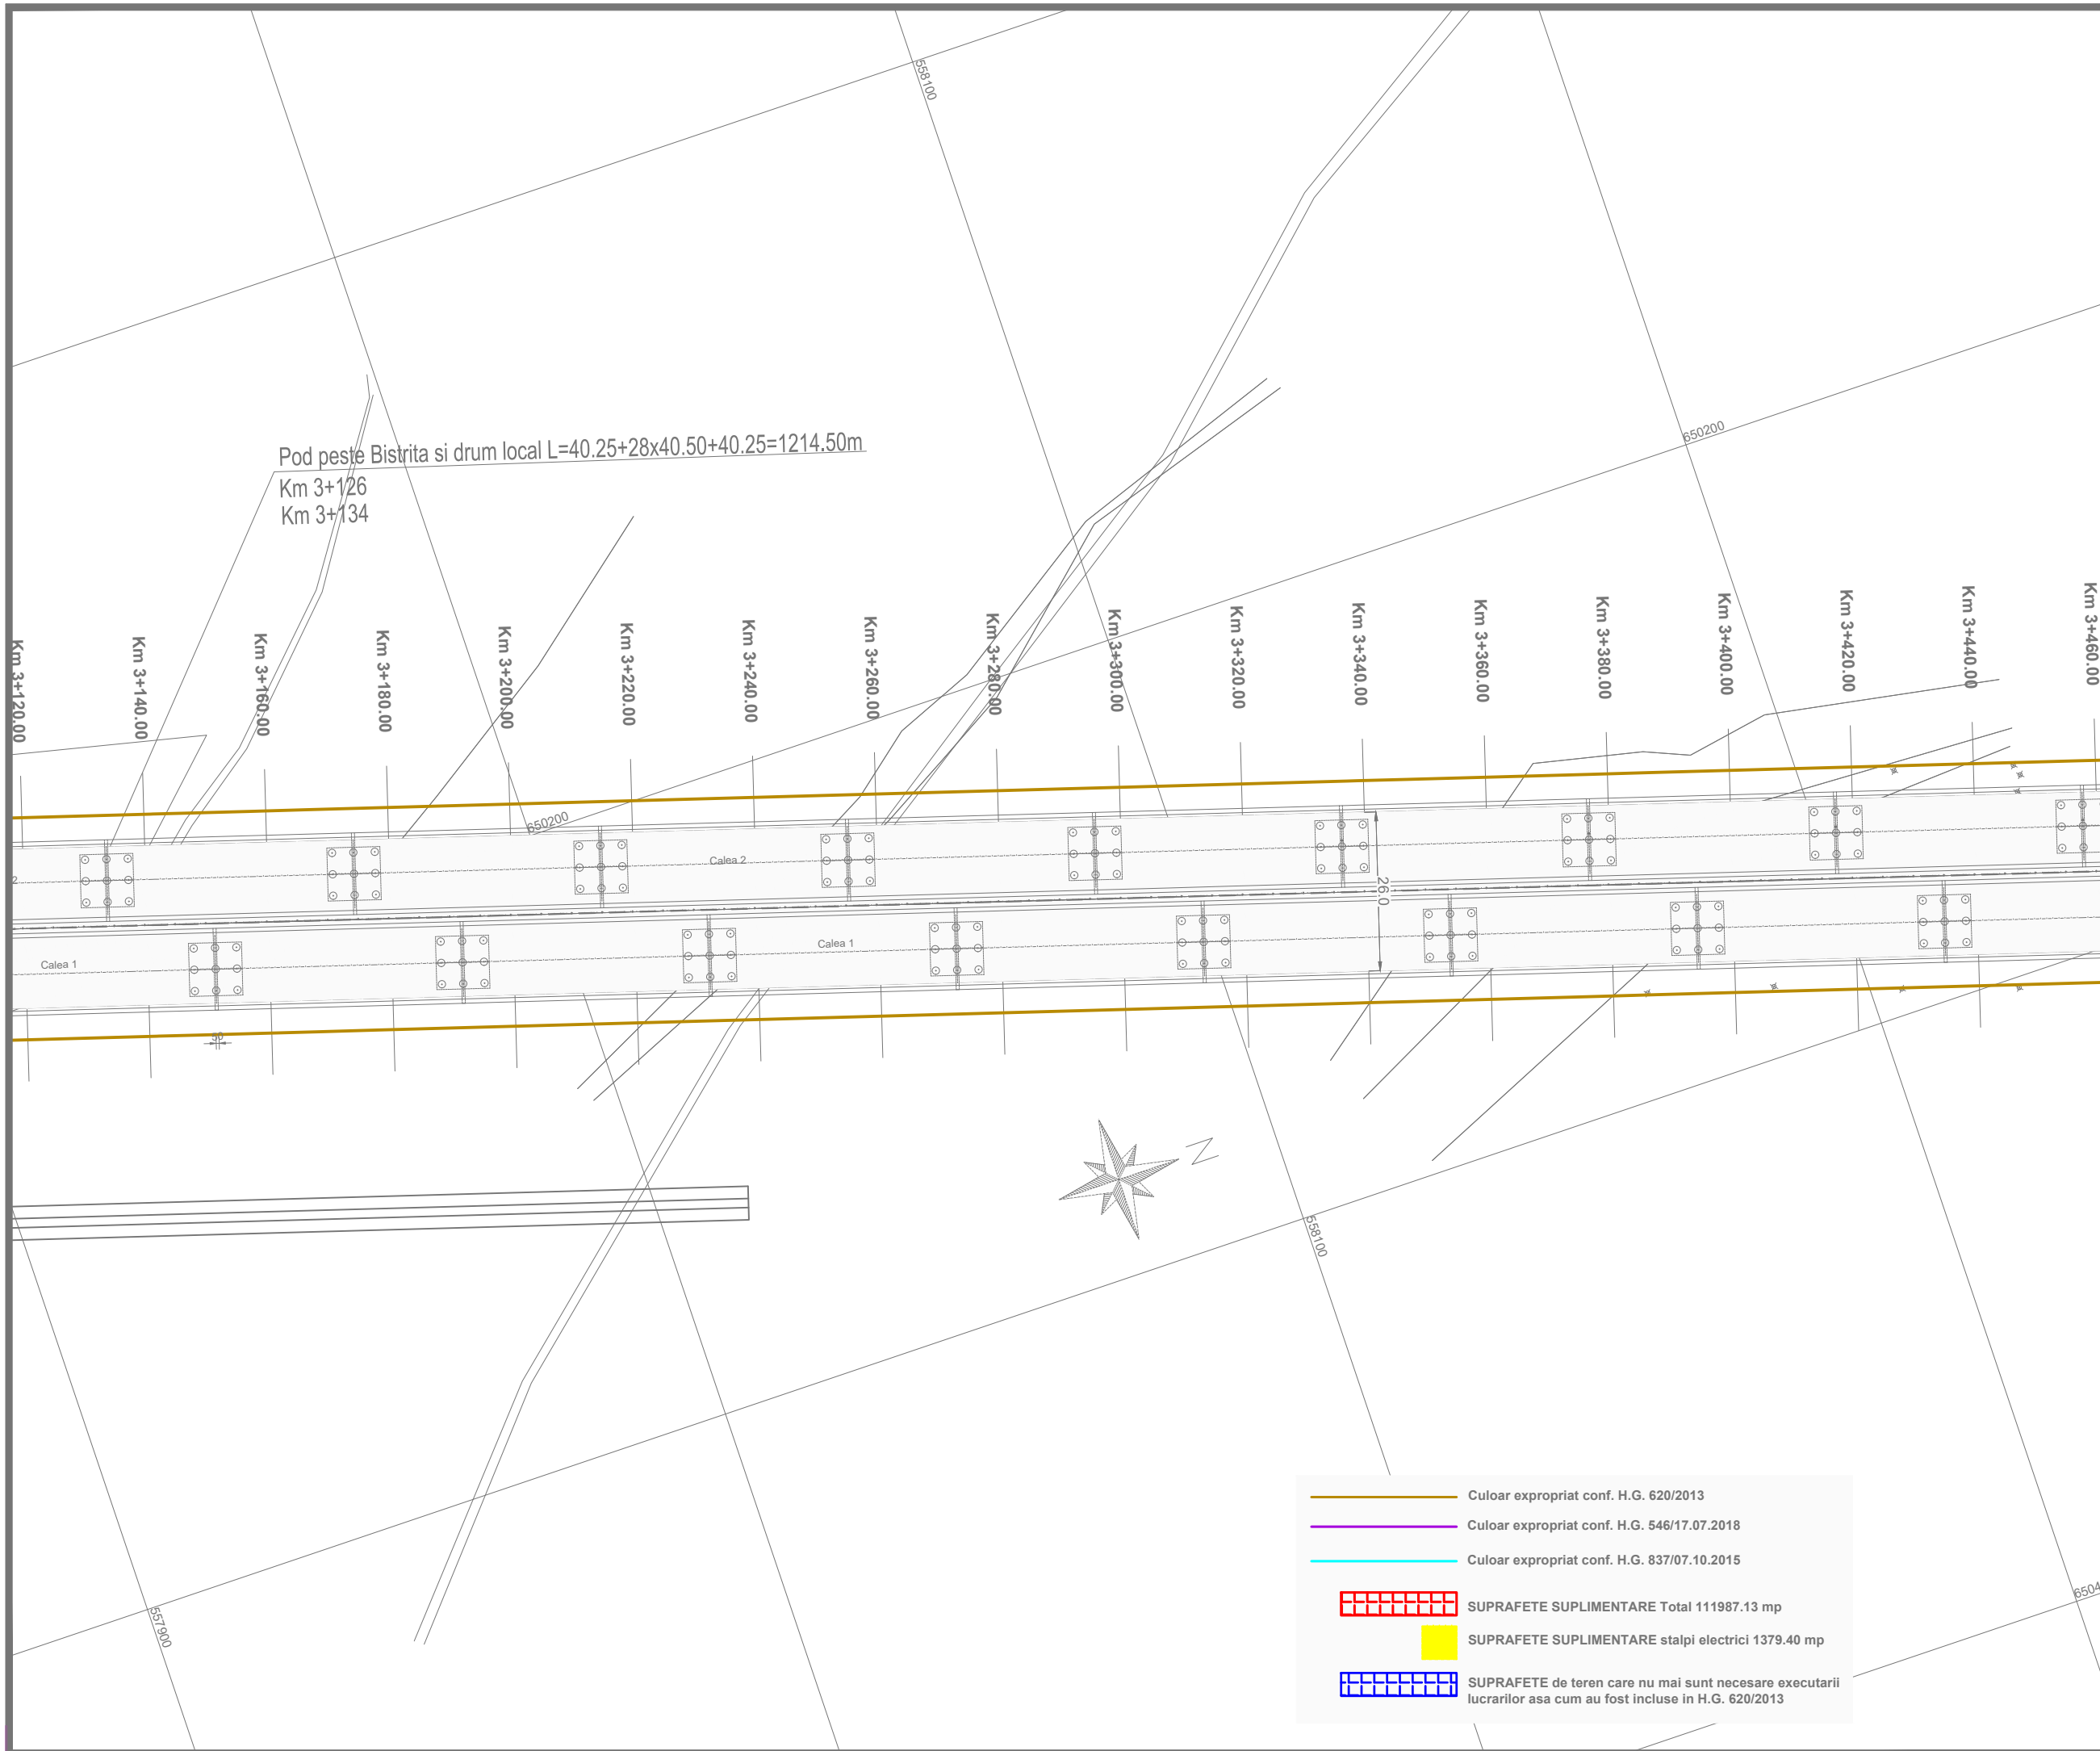

**INVESTITOR**  
  
**COMPANIA NATIONALA DE ADMINISTRARE  
 A INFRASTRUCTURII RUTIERE S.A.**


**DENUMIRE PROIECT**  
 PROIECTARE SI EXECUTIE  
 VARIANTA DE OCOLIRE  
 BACAU


**ANTREPRENOR  
 si  
 PROIECTANT GENERAL**  
 Asocierea :  
 SPEDITION UMB SRL -  
 TEHNOSTRADE SRL

NUMAR CONTRACT : 92/546/07.01.2019


NUMAR PROIECT : 551/21.12.2018

**PROIECTANT**  
 THE WAY TO DARE BEYOND THE LIMITS  
  
**D P CONSULT S.A.**

**Manager de Proiect**  
 ing. Ionut Leonard Nedelcu 

**Sef Echipa Proiectare**  
 ing. Mihaela Zorela Veltan 

**Inginer Proiectant Poduri**  
 ing. Ionica Nicolae Todoran 

**Inginer Proiectant Drumuri**  
 ing. Valentin Nicolae Oaida 

Data : 07.2019

VERIFICATOR TEHNIC

**DOCUMENTATIE EXPROPRIERI  
 SUPLIMENTARE**

**DENUMIRE PLANSA**  
 PLAN DE SITUATIE  
 OBIECT 1


**SCARA** 1:1000

**NUMAR PLANSA**  
 551-VOBC- OB1-PS- 11



**REVIZII**

NR. REV.	DATA	SEMN.

— Culoar expropriat conf. H.G. 620/2013  
 — Culoar expropriat conf. H.G. 546/17.07.2018  
 — Culoar expropriat conf. H.G. 837/07.10.2015

 SUPRAFETE SUPLIMENTARE Total 111987.13 mp  
 SUPRAFETE SUPLIMENTARE stalpi electrici 1379.40 mp  
 SUPRAFETE de teren care nu mai sunt necesare executarii lucrarilor asa cum au fost incluse in H.G. 620/2013



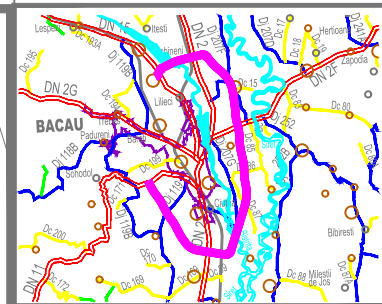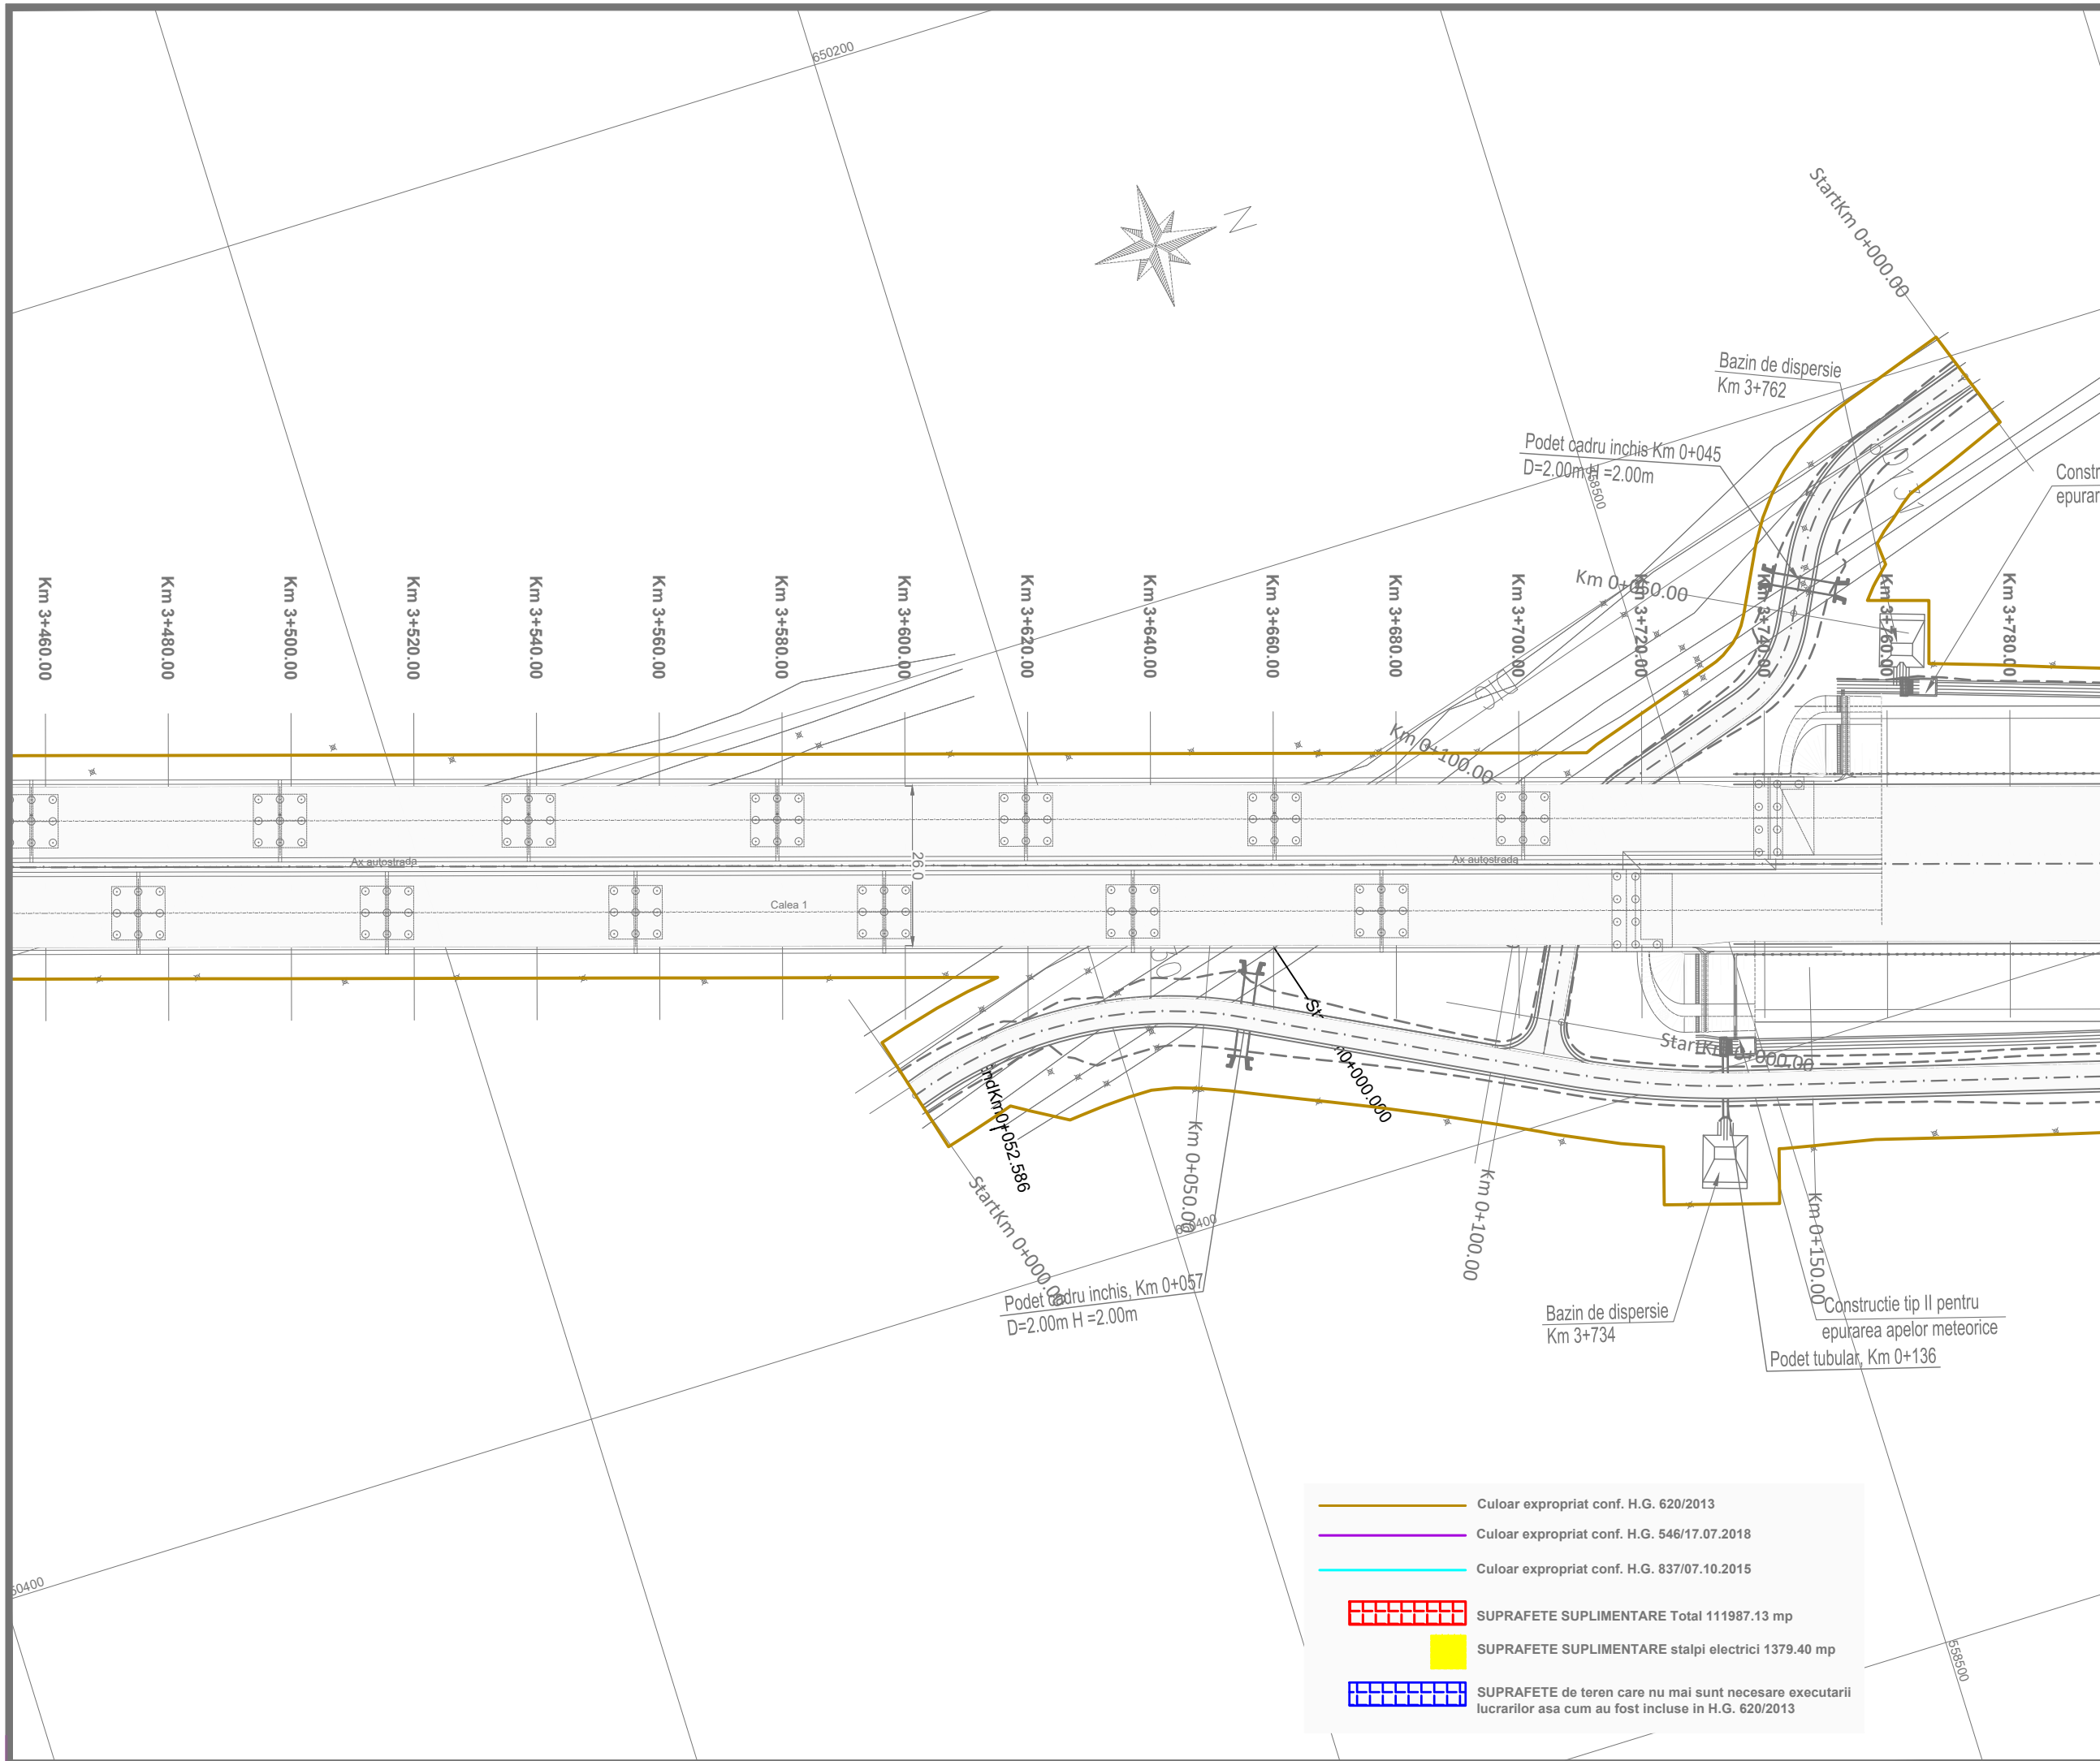

**INVESTITOR**  
  
**COMPANIA NATIONALA DE ADMINISTRARE  
 A INFRASTRUCTURII RUTIERE S.A.**

**DENUMIRE PROIECT**  
 PROIECTARE SI EXECUTIE  
 VARIANTA DE OCOLIRE  
 BACAU


**ANTREPRENOR  
 si  
 PROIECTANT GENERAL**  
 Asocierea :  
 SPEDITION UMB SRL -  
 TEHNOSTRADE SRL


NUMAR CONTRACT : 92/546/07.01.2019


NUMAR PROIECT : 551/21.12.2018

**PROIECTANT**  
 THE WAY TO DARE BEYOND THE LIMITS  
  
**CONSULT**  
 D P CONSULT S.A.

**Manager de Proiect**  
 ing. Ionut Leonard Nedelcu 

**Sef Echipa Proiectare**  
 ing. Mihaela Zorela Veltan 

**Inginer Proiectant Poduri**  
 ing. Ionica Nicolae Todoran 

**Inginer Proiectant Drumuri**  
 ing. Valentin Nicolae Oaida 

Data : 07.2019

VERIFICATOR TEHNIC

**DOCUMENTATIE EXPROPRIERI  
 SUPLIMENTARE**

**DENUMIRE PLANSĂ**  
 PLAN DE SITUATIE  
 OBIECT 1




**SCARA** 1:1000


**NUMAR PLANSĂ**  
 551-VOBC- OB1-PS- 12

**REVIZII**

NR. REV.	DATA	SEMN.

— Culoar expropriat conf. H.G. 620/2013  
 — Culoar expropriat conf. H.G. 546/17.07.2018  
 — Culoar expropriat conf. H.G. 837/07.10.2015

 SUPRAFETE SUPLIMENTARE Total 111987.13 mp  
 SUPRAFETE SUPLIMENTARE stalpi electrici 1379.40 mp  
 SUPRAFETE de teren care nu mai sunt necesare executarii lucrarilor asa cum au fost incluse in H.G. 620/2013

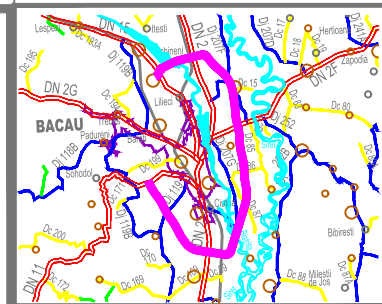

INVESTITOR



COMPANIA NATIONALA DE ADMINISTRARE  
A INFRASTRUCTURII RUTIERE S.A.

DENUMIRE PROIECT  
PROIECTARE SI EXECUTIE  
VARIANTA DE OCOLIRE  
BACAU

ANTREPRENOR  
si  
PROIECTANT GENERAL

Asocierea :  
SPEDITION UMB SRL -  
TEHNOSTRAD SRL

NUMAR CONTRACT : 92/546/07.01.2019

NUMAR PROIECT : 551/21.12.2018

PROIECTANT



Manager de Proiect

ing. Ionut Leonard Nedelcu

Sef Echipa Proiectare

ing. Mihaela Zorela Veltan

Inginer Proiectant Poduri

ing. Ionica Nicolae Todoran

Inginer Proiectant Drumuri

ing. Valentin Nicolae Oaida

Data : 07.2019

VERIFICATOR TEHNIC

DOCUMENTATIE EXPROPRIERI  
SUPLIMENTARE

DENUMIRE PLANSA

PLAN DE SITUATIE  
OBIECT 1



SCARA 1:1000

NUMAR PLANSA

551-VOBC- OB1-PS- 13

REVIZII

NR. REV.	DATA	SEMN.

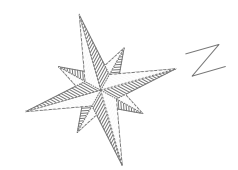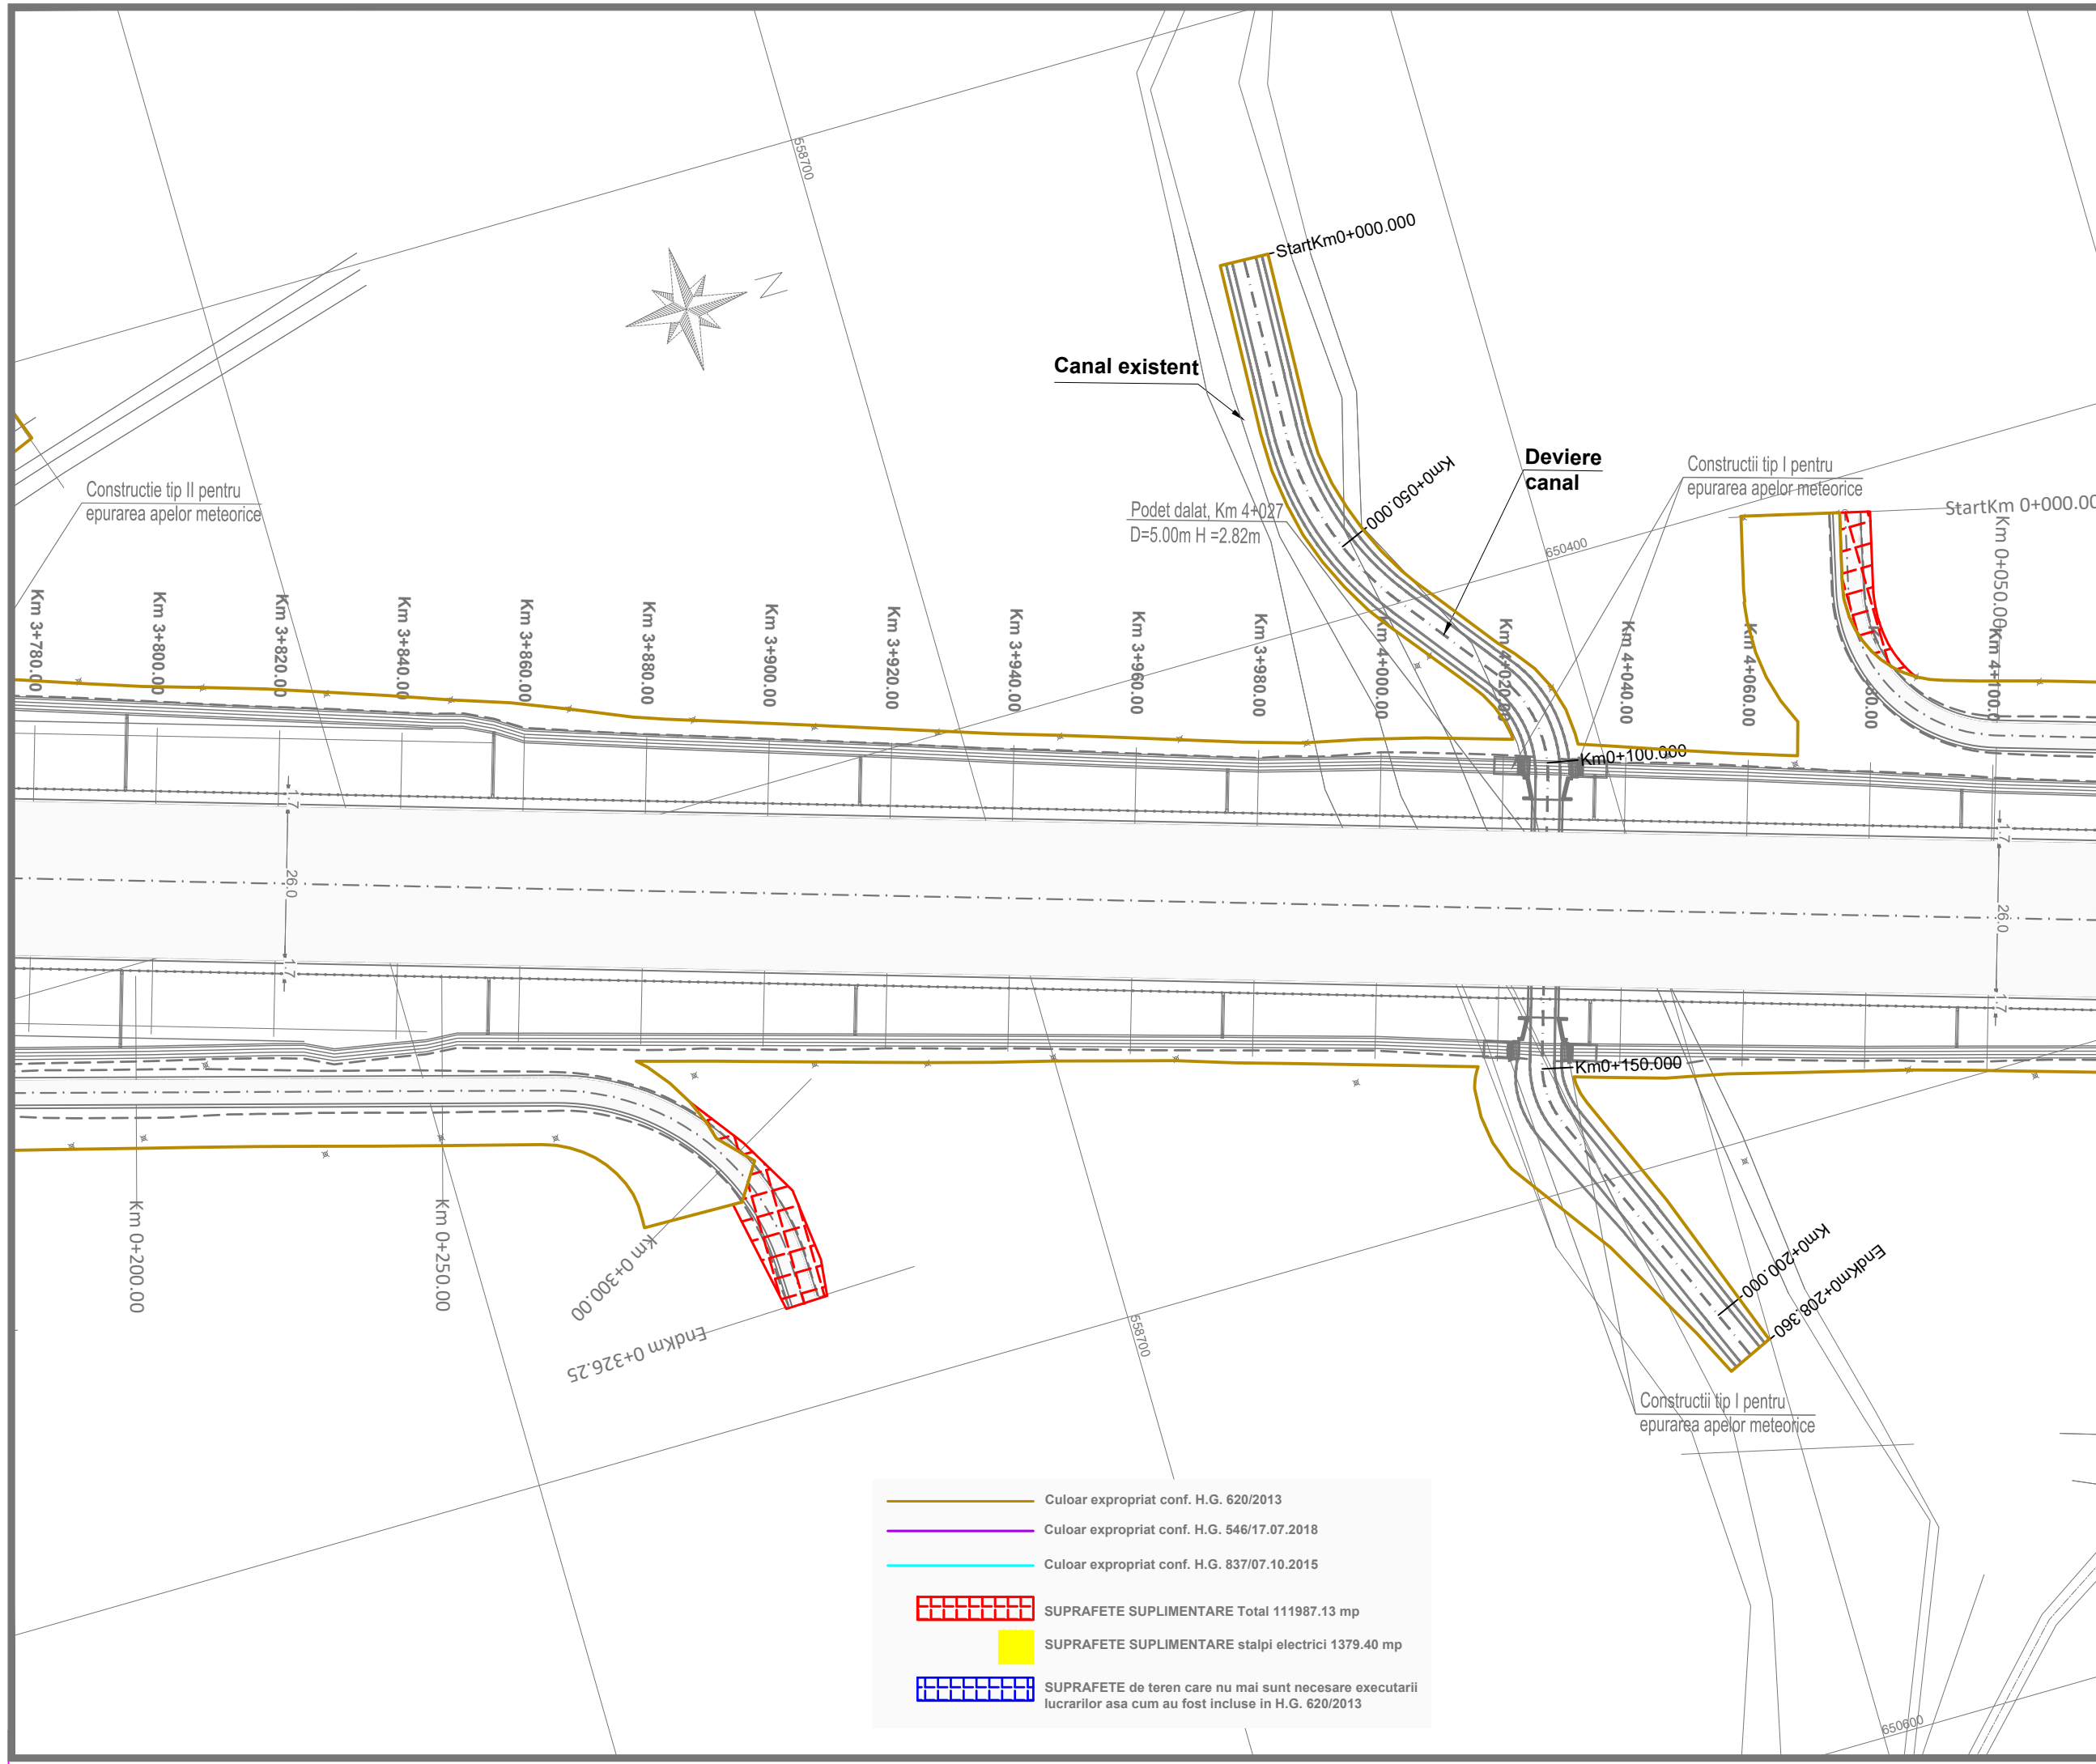

Canal existent



Deviere canal

Podet dalat, Km 4+027  
D=5.00m H =2.82m

Constructii tip I pentru  
epurarea apelor meteorice

Constructie tip II pentru  
epurarea apelor meteorice

- Culoar expropriat conf. H.G. 620/2013
- Culoar expropriat conf. H.G. 546/17.07.2018
- Culoar expropriat conf. H.G. 837/07.10.2015
- SUPRAFETE SUPLIMENTARE Total 111987.13 mp
- SUPRAFETE SUPLIMENTARE stalpi electrici 1379.40 mp
- SUPRAFETE de teren care nu mai sunt necesare executarii lucrarilor asa cum au fost incluse in H.G. 620/2013

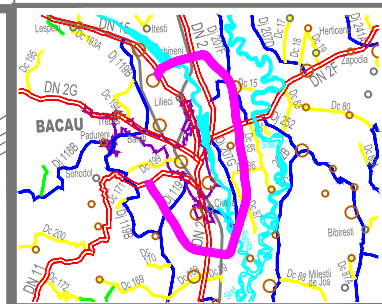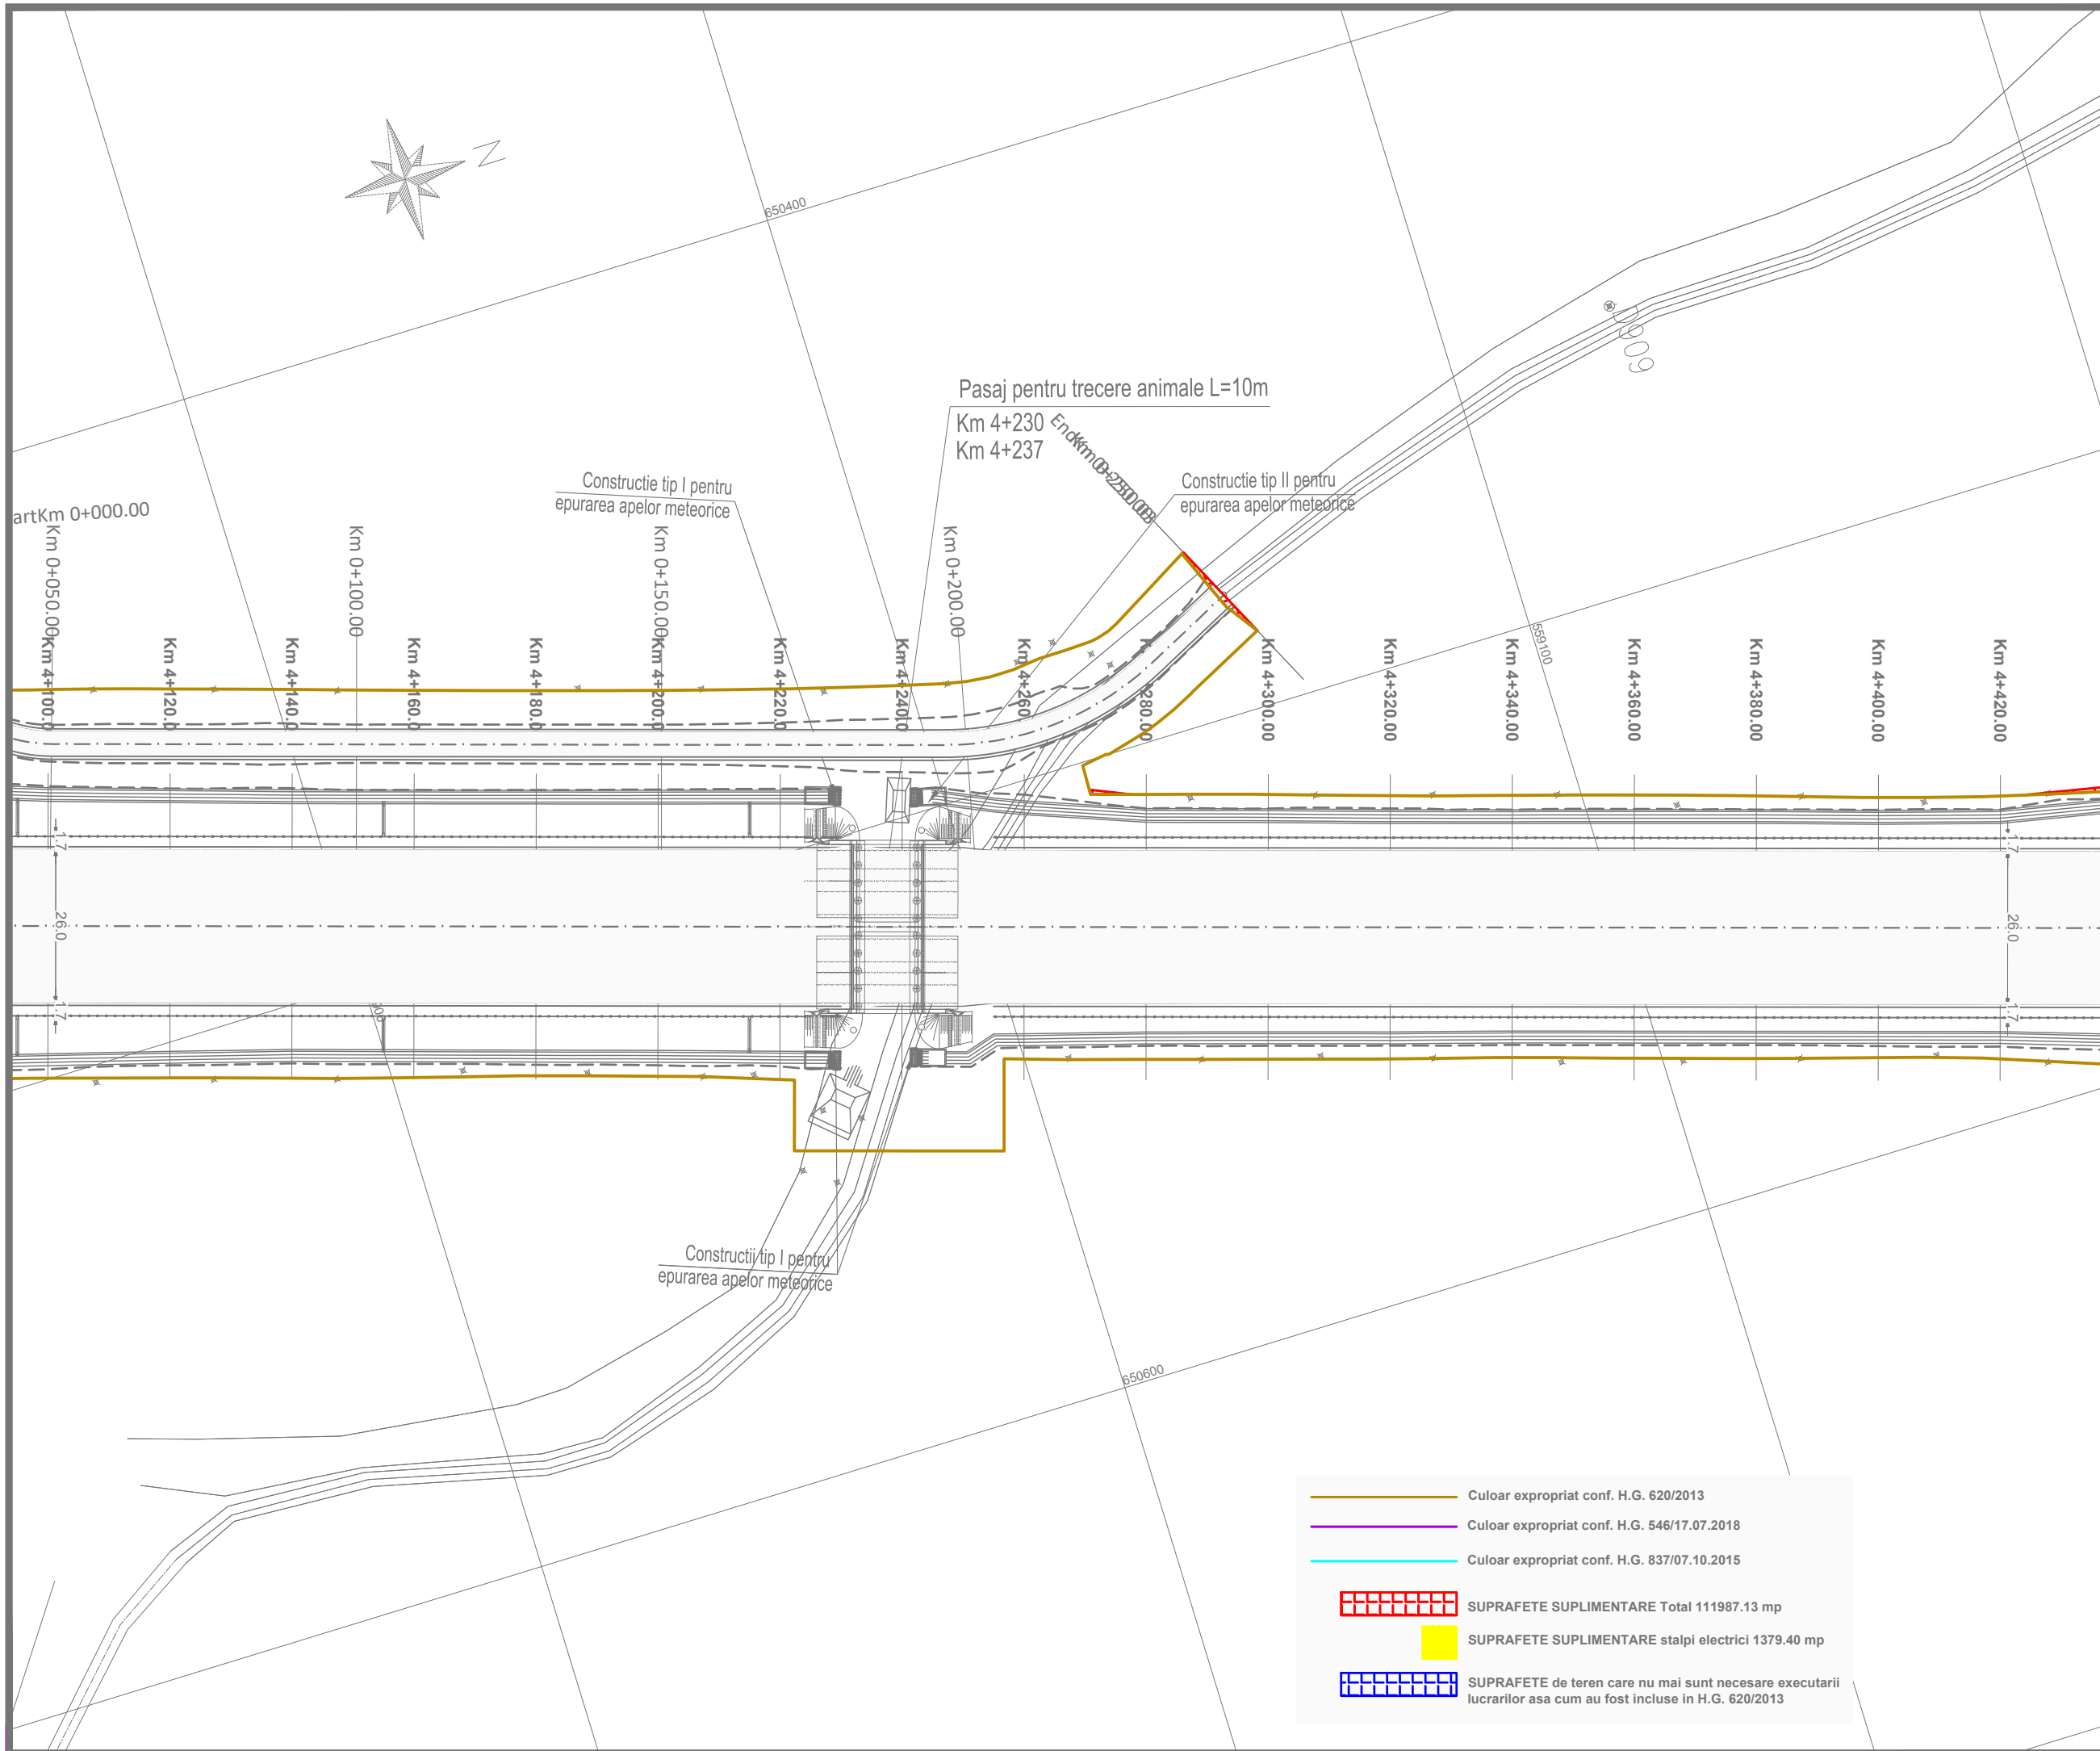

**INVESTITOR**  
  
**COMPANIA NATIONALA DE ADMINISTRARE  
 A INFRASTRUCTURII RUTIERE S.A.**

**DENUMIRE PROIECT**  
 PROIECTARE SI EXECUTIE  
 VARIANTA DE OCOLIRE  
 BACAU

**ANTREPRENOR  
 si  
 PROIECTANT GENERAL**  
 Asocierea :  
 SPEDITION UMB SRL -  
 TEHNOSTRADE SRL

**NUMAR CONTRACT : 92/546/07.01.2019**  
**NUMAR PROIECT : 551/21.12.2018**

**PROIECTANT**  
 THE WAY TO DARE BEYOND THE LIMITS  
  
**D P CONSULT S.A.**

<b>Manager de Proiect</b>	
ing. Ionut Leonard Nedelcu	
<b>Sef Echipa Proiectare</b>	
ing. Mihaela Zorela Veltan	
<b>Inginer Proiectant Poduri</b>	
ing. Ionica Nicolae Todoran	
<b>Inginer Proiectant Drumuri</b>	
ing. Valentin Nicolae Oaida	

Data : 07.2019  
 VERIFICATOR TEHNIC

**DOCUMENTATIE EXPROPRIERI  
 SUPLIMENTARE**




**DENUMIRE PLANSA**  
 PLAN DE SITUATIE  
 OBIECT 1

**SCARA** 1:1000



**NUMAR PLANSA**  
 551-VOBC- OB1-PS- 14

**REVIZII**

NR. REV.	DATA	SEMN.

-  Culoar expropriat conf. H.G. 620/2013
-  Culoar expropriat conf. H.G. 546/17.07.2018
-  Culoar expropriat conf. H.G. 837/07.10.2015
-  SUPRAFETE SUPLIMENTARE Total 111987.13 mp
-  SUPRAFETE SUPLIMENTARE stalpi electrici 1379.40 mp
-  SUPRAFETE de teren care nu mai sunt necesare executarii lucrarilor asa cum au fost incluse in H.G. 620/2013



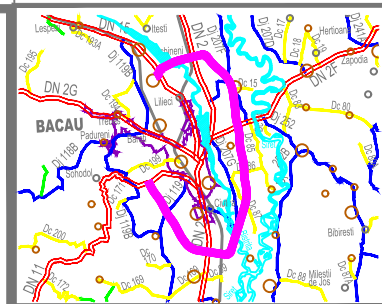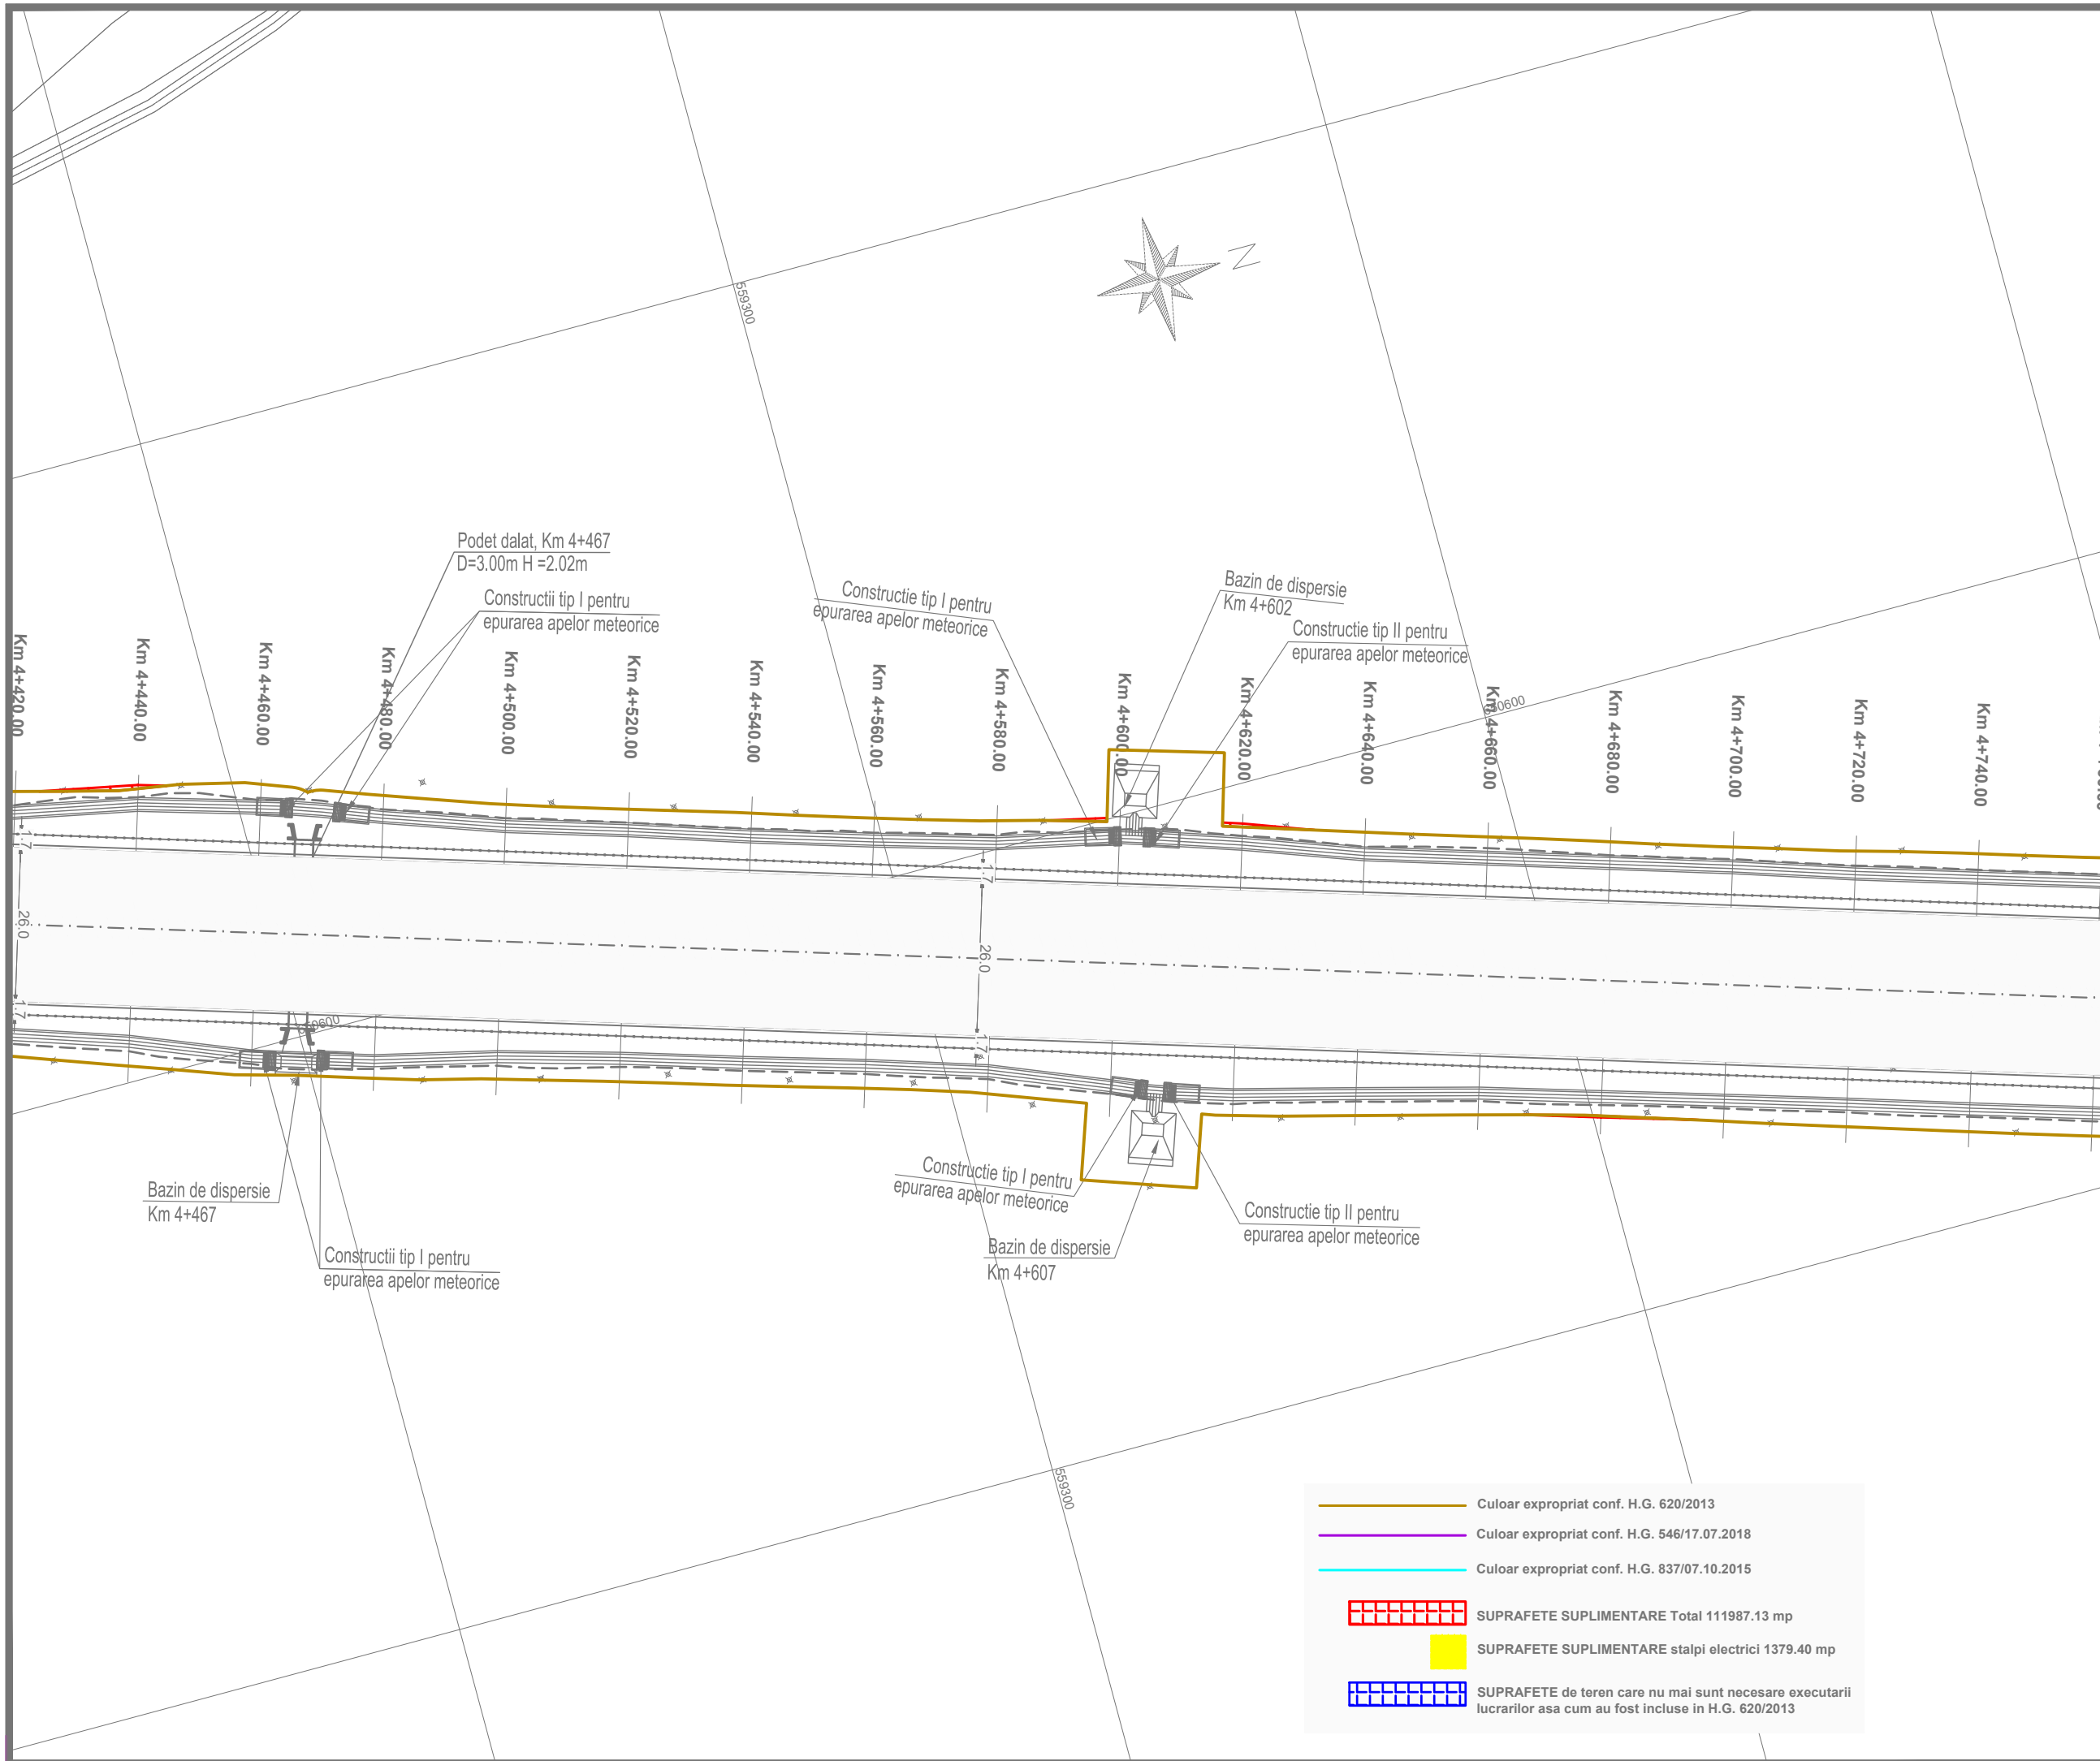

INVESTITOR



COMPANIA NATIONALA DE ADMINISTRARE  
A INFRASTRUCTURII RUTIERE S.A.

DENUMIRE PROIECT  
PROIECTARE SI EXECUTIE  
VARIANTA DE OCOLIRE  
BACAU

ANTREPRENOR  
si  
PROIECTANT GENERAL

Asocierea :  
SPEDITION UMB SRL -  
TEHNOSTRAD S.R.L.

NUMAR CONTRACT : 92/546/07.01.2019

NUMAR PROIECT : 551/21.12.2018

PROIECTANT



Manager de Proiect

ing. Ionut Leonard Nedelcu

Sef Echipa Proiectare

ing. Mihaela Zorela Veltan

Inginer Proiectant Poduri

ing. Ionica Nicolae Todoran

Inginer Proiectant Drumuri

ing. Valentin Nicolae Oaida

Data : 07.2019

VERIFICATOR TEHNIC

DOCUMENTATIE EXPROPRIERI  
SUPLIMENTARE

DENUMIRE PLANSĂ

PLAN DE SITUATIE  
OBIECT 1

SCARA 1:1000


NUMAR PLANSĂ

551-VOBC- OB1-PS- 15

REVIZII

NR. REV.	DATA	SEM.N.

	Culoar expropriat conf. H.G. 620/2013
	Culoar expropriat conf. H.G. 546/17.07.2018
	Culoar expropriat conf. H.G. 837/07.10.2015
	SUPRAFETE SUPLIMENTARE Total 111987.13 mp
	SUPRAFETE SUPLIMENTARE stalpi electrici 1379.40 mp
	SUPRAFETE de teren care nu mai sunt necesare executarii lucrarilor asa cum au fost incluse in H.G. 620/2013

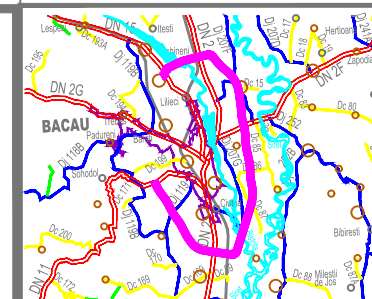

INVESTITOR



COMPANIA NATIONALA DE ADMINISTRARE  
A INFRASTRUCTURII RUTIERE S.A.

DENUMIRE PROIECT  
PROIECTARE SI EXECUTIE  
VARIANTA DE OCOLIRE  
BACAU

ANTREPRENOR  
si  
PROIECTANT GENERAL

Asocierea :  
SPEDITION UMB SRL -  
TEHNOSTRAD SRL

NUMAR CONTRACT : 92/546/07.01.2019

NUMAR PROIECT : 551/21.12.2018

PROIECTANT



Manager de Proiect

ing. Ionut Leonard Nedelcu

Sef Echipa Proiectare

ing. Mihaela Zorela Veltan

Inginer Proiectant Poduri

ing. Ionica Nicolae Todoran

Inginer Proiectant Drumuri

ing. Valentin Nicolae Oaida

Data : 07.2019

VERIFICATOR TEHNIC

DOCUMENTATIE EXPROPRIERI  
SUPLIMENTARE

DENUMIRE PLANSA

PLAN DE SITUATIE  
OBIECT 1

SCARA

1:1000

NUMAR PLANSA


551-VOBC- OB1-PS- 16


REVIZII

NR. REV.


DATA

SEMN.

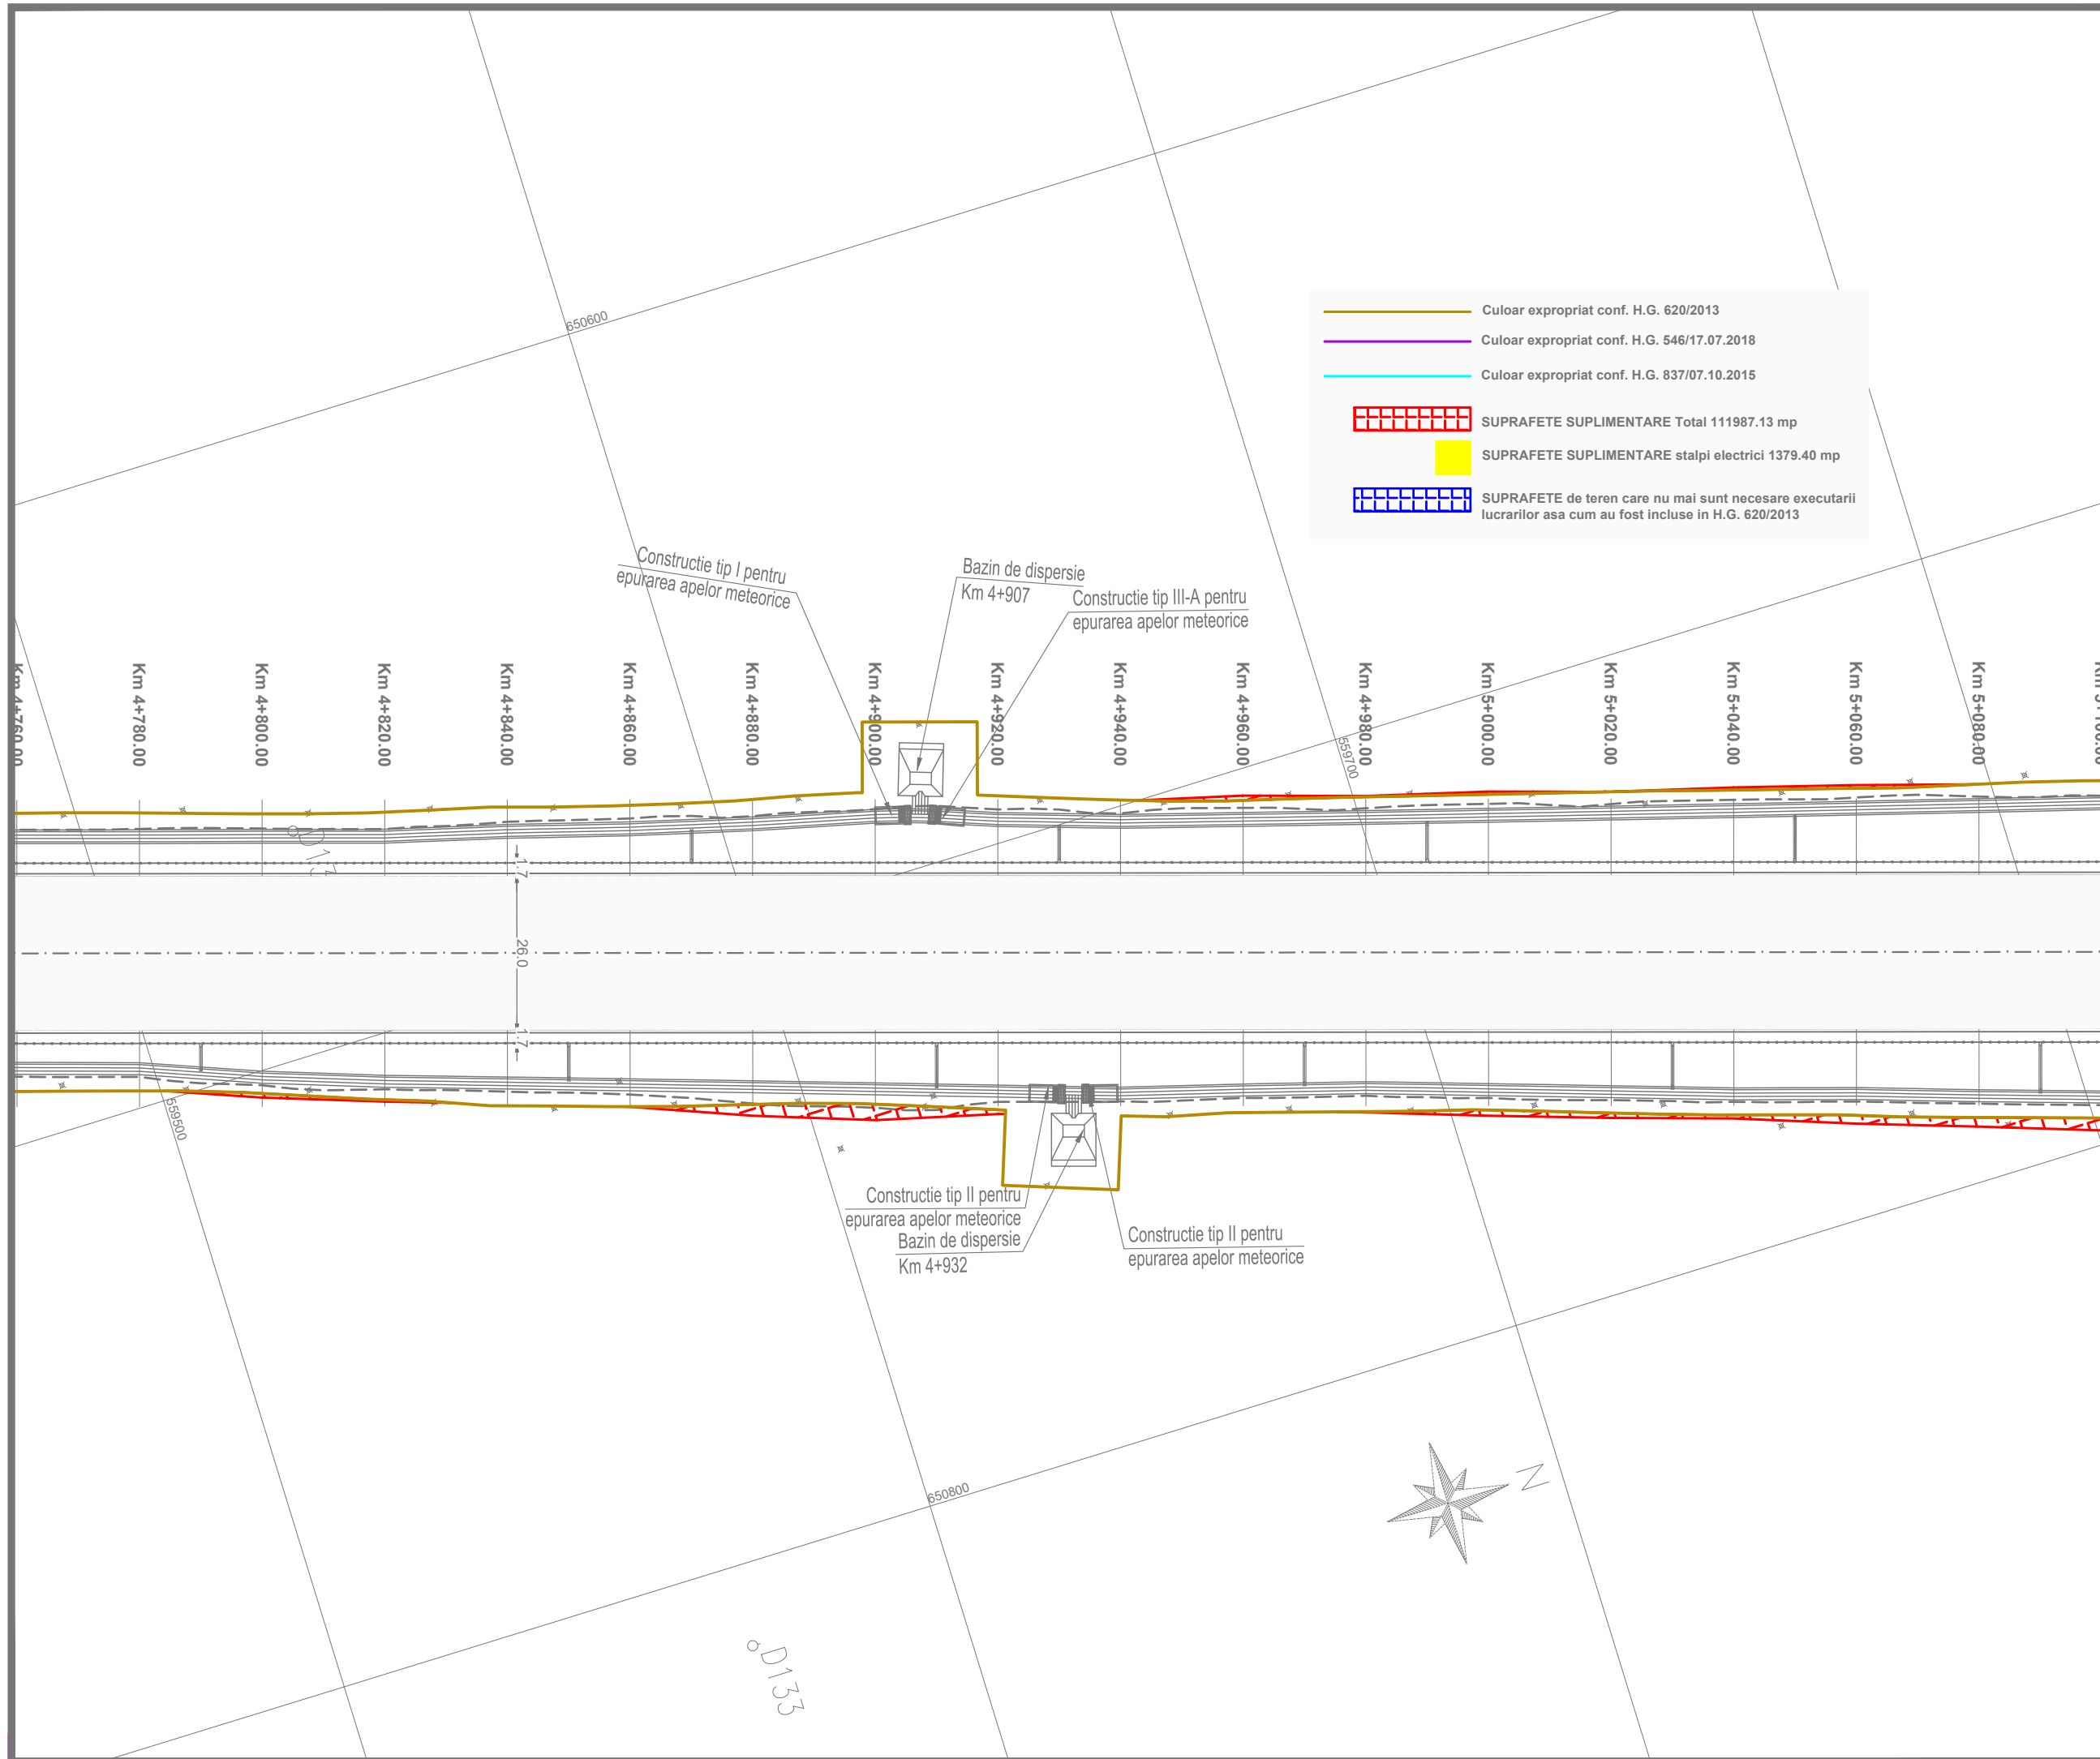

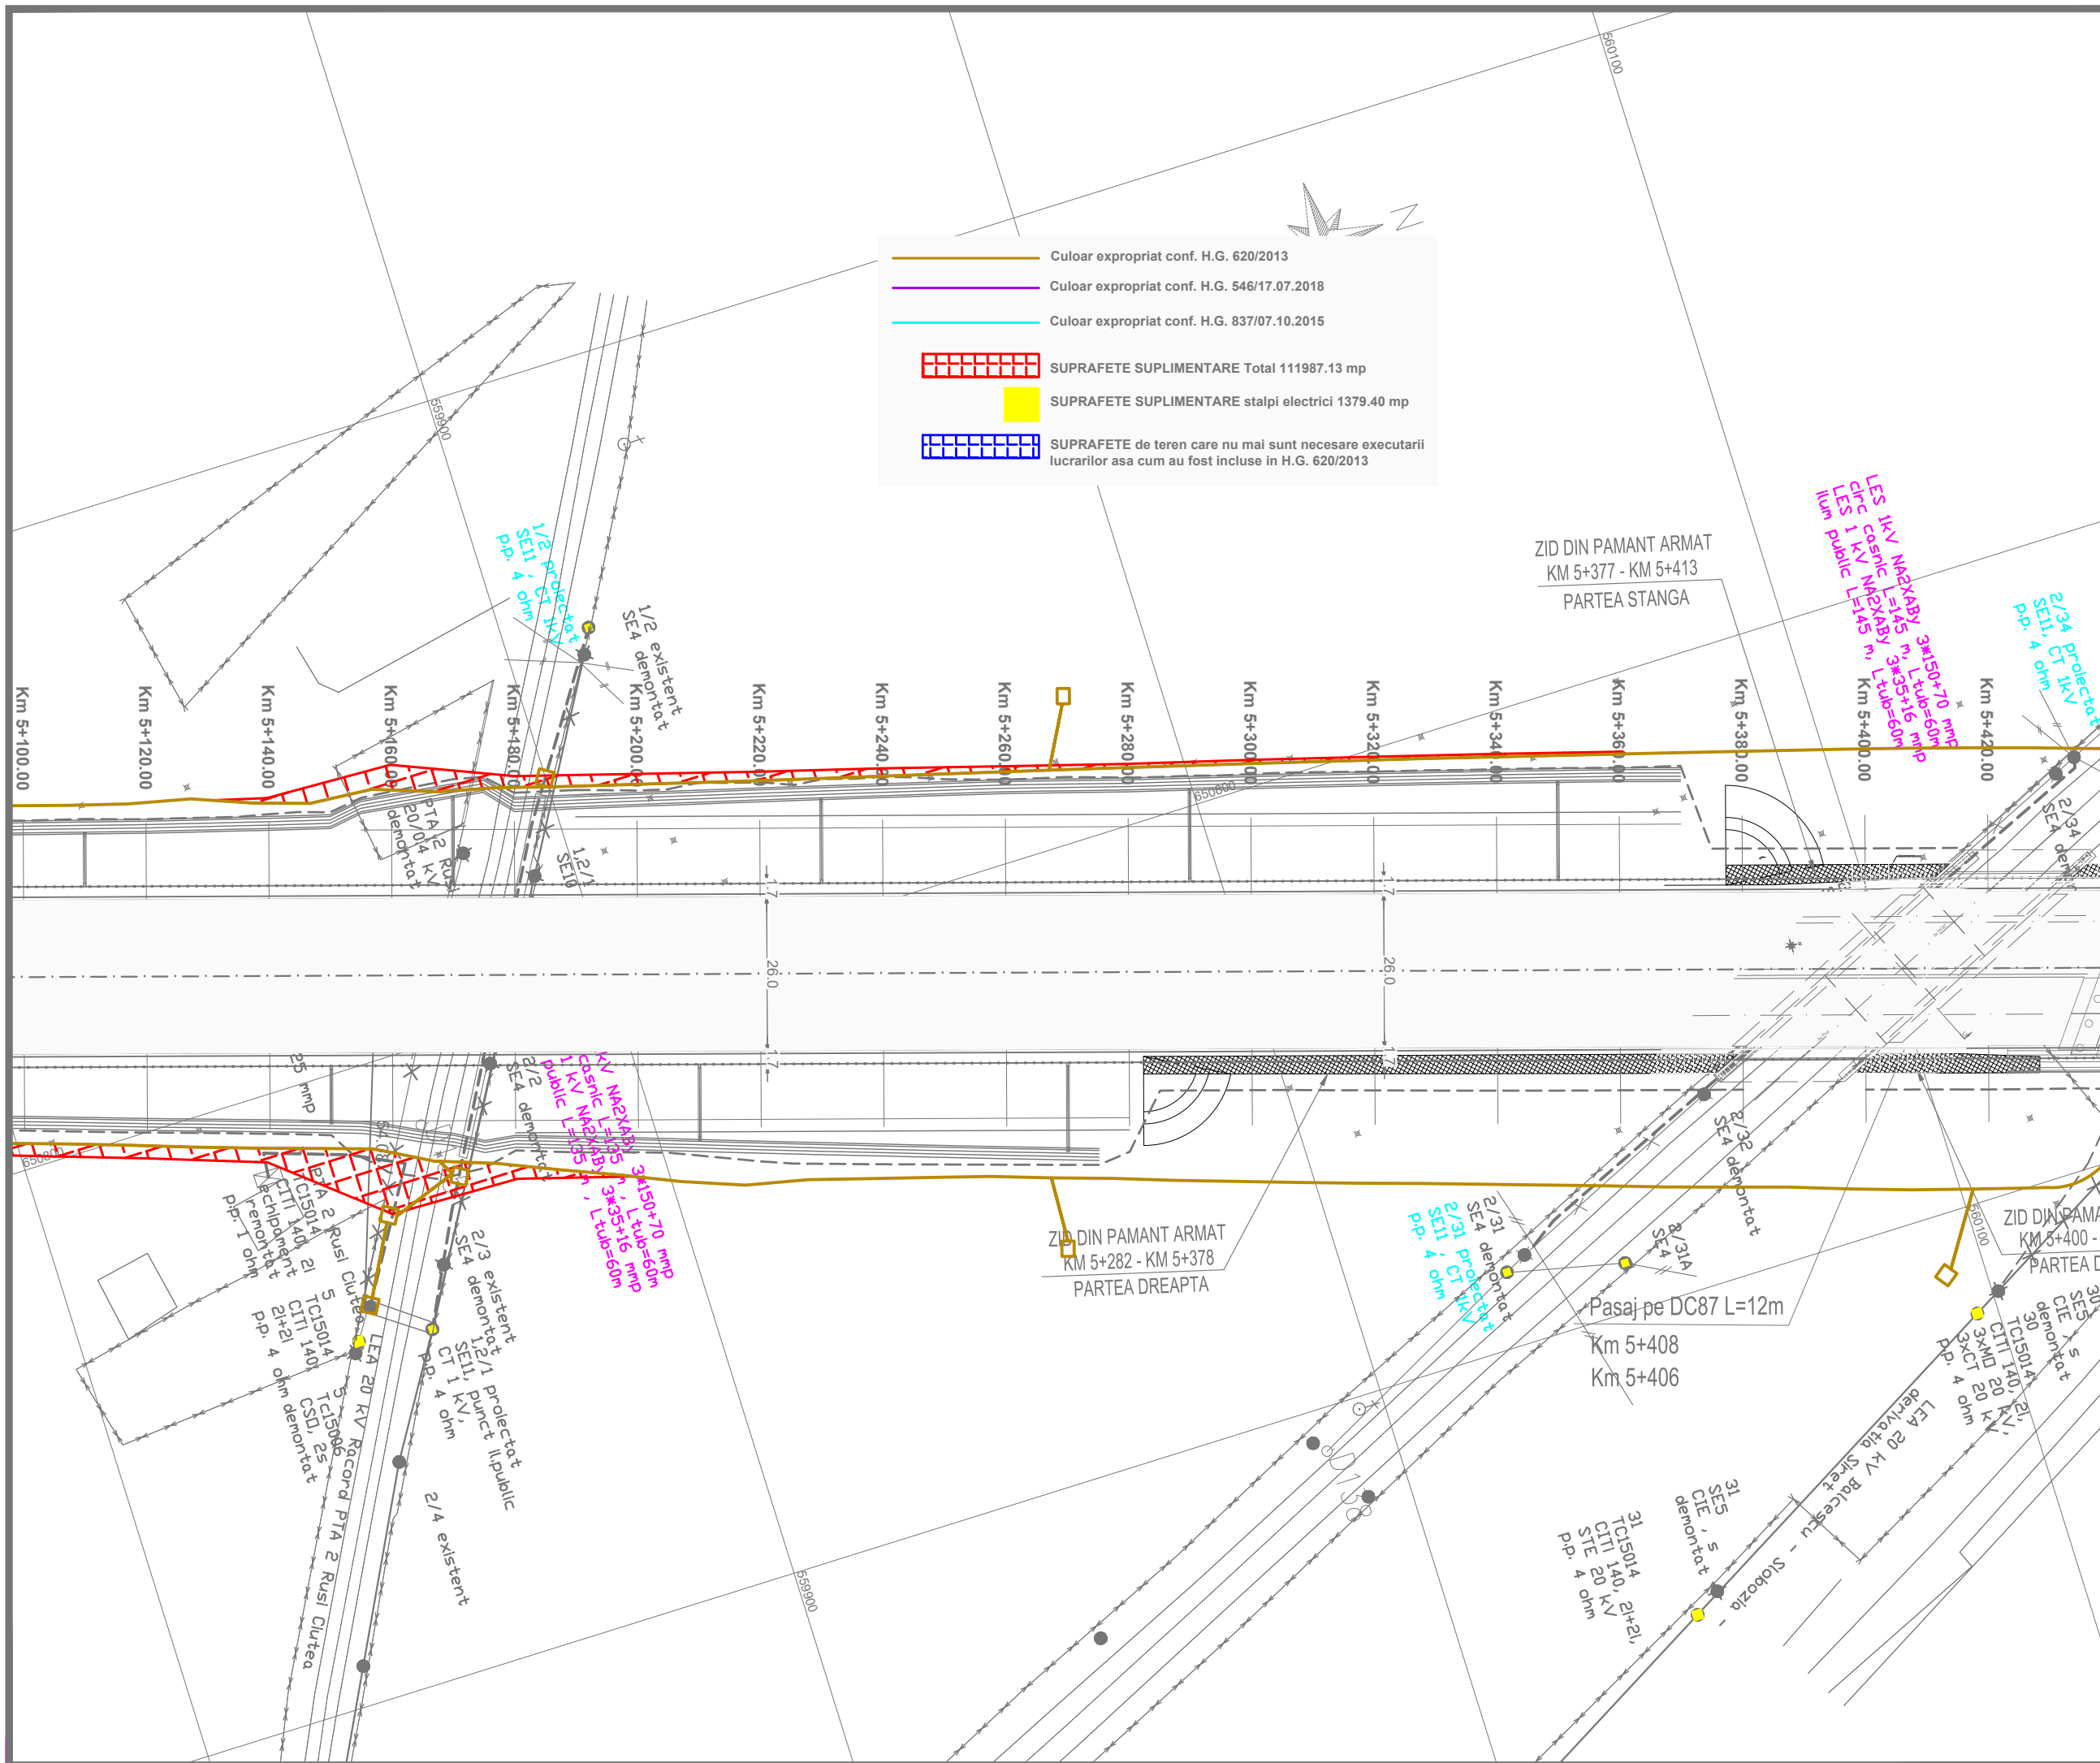

— Culoar expropriat conf. H.G. 620/2013  
— Culoar expropriat conf. H.G. 546/17.07.2018  
— Culoar expropriat conf. H.G. 837/07.10.2015  
 SUPRAFETE SUPLIMENTARE Total 111987.13 mp  
 SUPRAFETE SUPLIMENTARE stalpi electrici 1379.40 mp  
 SUPRAFETE de teren care nu mai sunt necesare executarii lucrarilor asa cum au fost incluse in H.G. 620/2013

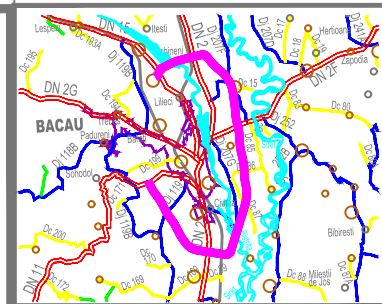

**INVESTITOR**

**COMPANIA NATIONALA DE ADMINISTRARE  
A INFRASTRUCTURII RUTIERE S.A.**

**DENUMIRE PROIECT**  
PROIECTARE SI EXECUTIE  
VARIANTA DE OCOLIRE  
BACAU

**ANTREPRENOR  
si  
PROIECTANT GENERAL**  
Asocierea :  
SPEDITION UMB SRL -  
TEHNOSTRADE SRL

NUMAR CONTRACT : 92/546/07.01.2019  
NUMAR PROIECT : 551/21.12.2018

**PROIECTANT**  
THE WAY TO DARE BEYOND THE LIMITS  
  
D P CONSULT S.A.

<b>Manager de Proiect</b>	
ing. Ionut Leonard Nedelcu	
<b>Sef Echipa Proiectare</b>	
ing. Mihaela Zorela Veltan	
<b>Inginer Proiectant Poduri</b>	
ing. Ionica Nicolae Todoran	
<b>Inginer Proiectant Drumuri</b>	
ing. Valentin Nicolae Oaida	

Data : 07.2019  
VERIFICATOR TEHNIC

**DOCUMENTATIE EXPROPRIERI  
SUPLIMENTARE**

**DENUMIRE PLANSĂ**  
PLAN DE SITUATIE  
OBIECT 1



SCARA 1:1000

NUMAR PLANSĂ  
551-VOBC- OB1-PS- 17

**REVIZII**

NR. REV.	DATA	SEM.N.



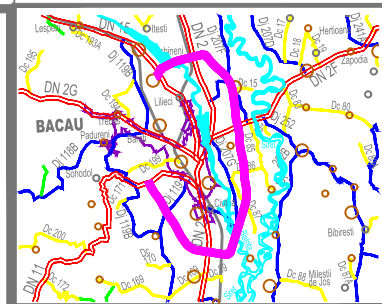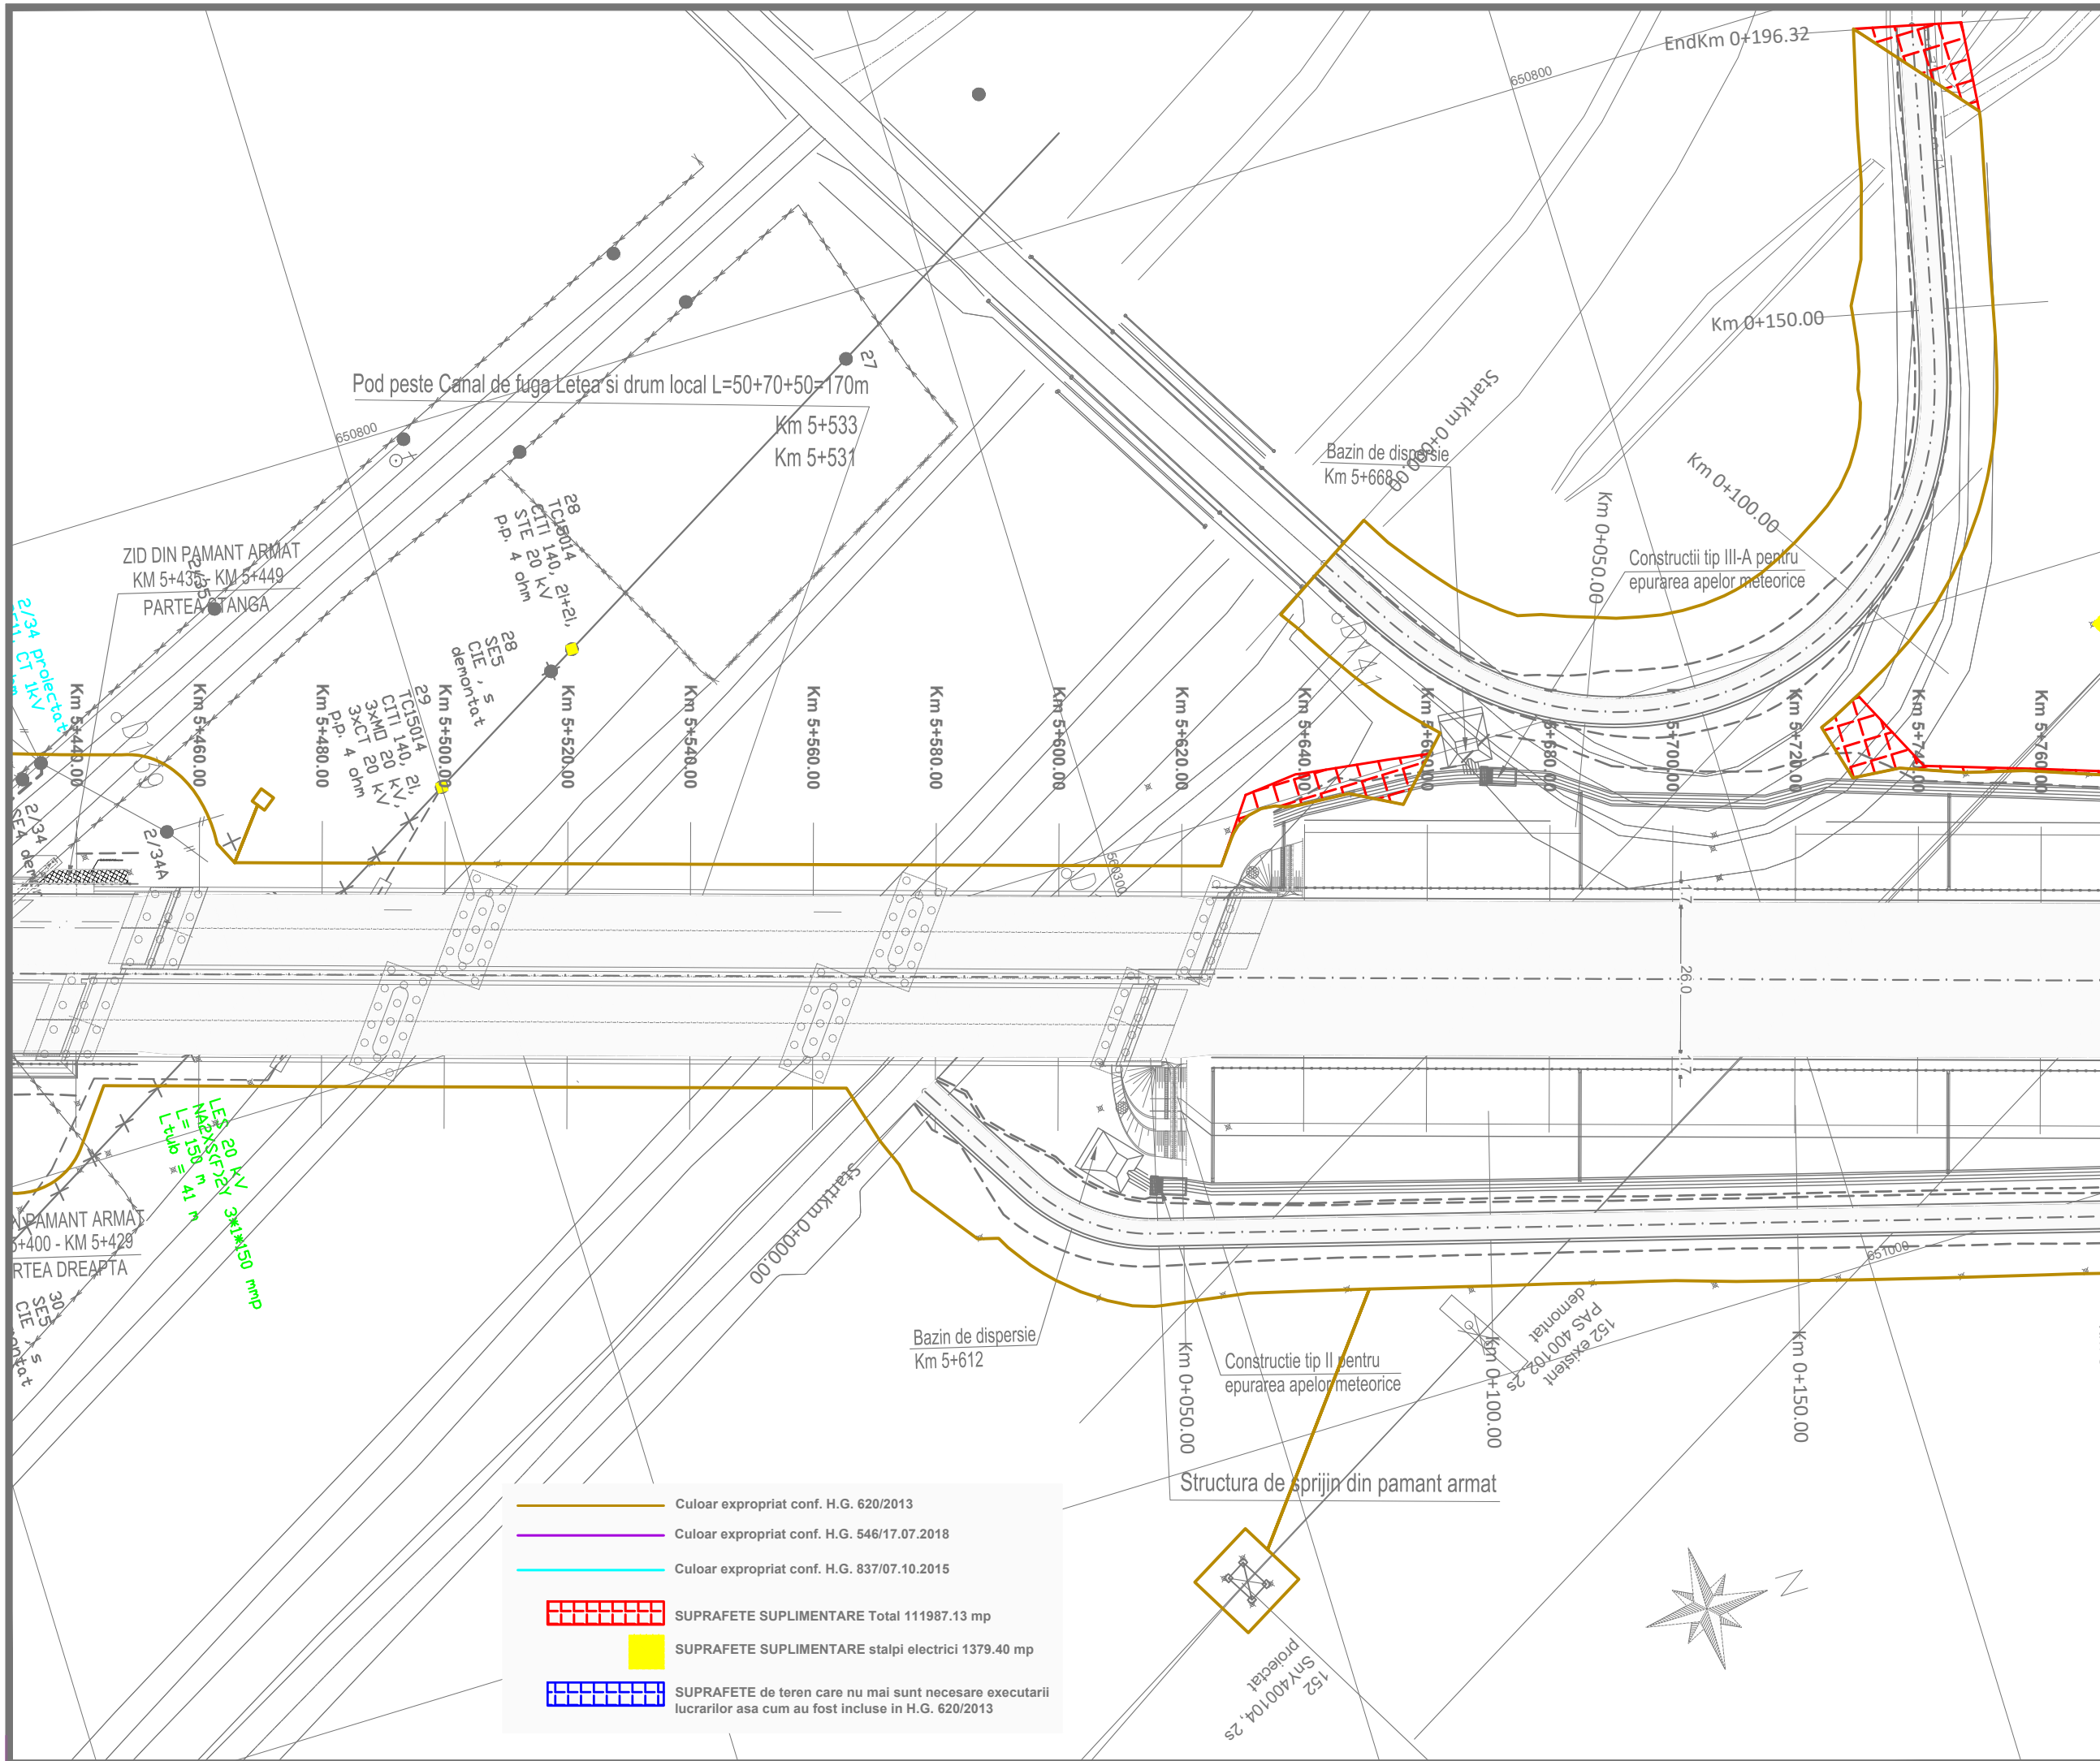


**INVESTITOR**  
  
**COMPANIA NATIONALA DE ADMINISTRARE  
 A INFRASTRUCTURII RUTIERE S.A.**


**DENUMIRE PROIECT**  
 PROIECTARE SI EXECUTIE  
 VARIANTA DE OCOLIRE  
 BACAU


**ANTREPRENOR  
 si  
 PROIECTANT GENERAL**  
 Asocierea :  
 SPEDITION UMB SRL -  
 TEHNOSTRADE SRL


NUMAR CONTRACT : 92/546/07.01.2019  
 NUMAR PROIECT : 551/21.12.2018

**PROIECTANT**  
 THE WAY TO DARE BEYOND THE LIMITS  
  
 D P CONSULT S.A.

**Manager de Proiect**  
 ing. Ionut Leonard Nedelcu 

**Sef Echipa Proiectare**  
 ing. Mihaela Zorela Veltan 

**Inginer Proiectant Poduri**  
 ing. Ionica Nicolae Todoran 

**Inginer Proiectant Drumuri**  
 ing. Valentin Nicolae Oaida 

Data : 07.2019  
 VERIFICATOR TEHNIC







**DOCUMENTATIE EXPROPRIERI  
 SUPLIMENTARE**


**DENUMIRE PLANSĂ**  
 PLAN DE SITUATIE  
 OBIECT 1


**SCARA** 1:1000  
**NUMAR PLANSĂ**  
 551-VOBC- OB1-PS- 18

**REVIZII**


NR. REV.	DATA	SEM.N.

-  Culoar expropriat conf. H.G. 620/2013
-  Culoar expropriat conf. H.G. 546/17.07.2018
-  Culoar expropriat conf. H.G. 837/07.10.2015
-  SUPRAFETE SUPLIMENTARE Total 111987.13 mp
-  SUPRAFETE SUPLIMENTARE stalpi electrici 1379.40 mp
-  SUPRAFETE de teren care nu mai sunt necesare executarii lucrarilor asa cum au fost incluse in H.G. 620/2013

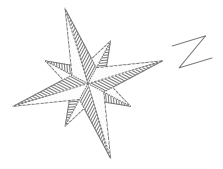

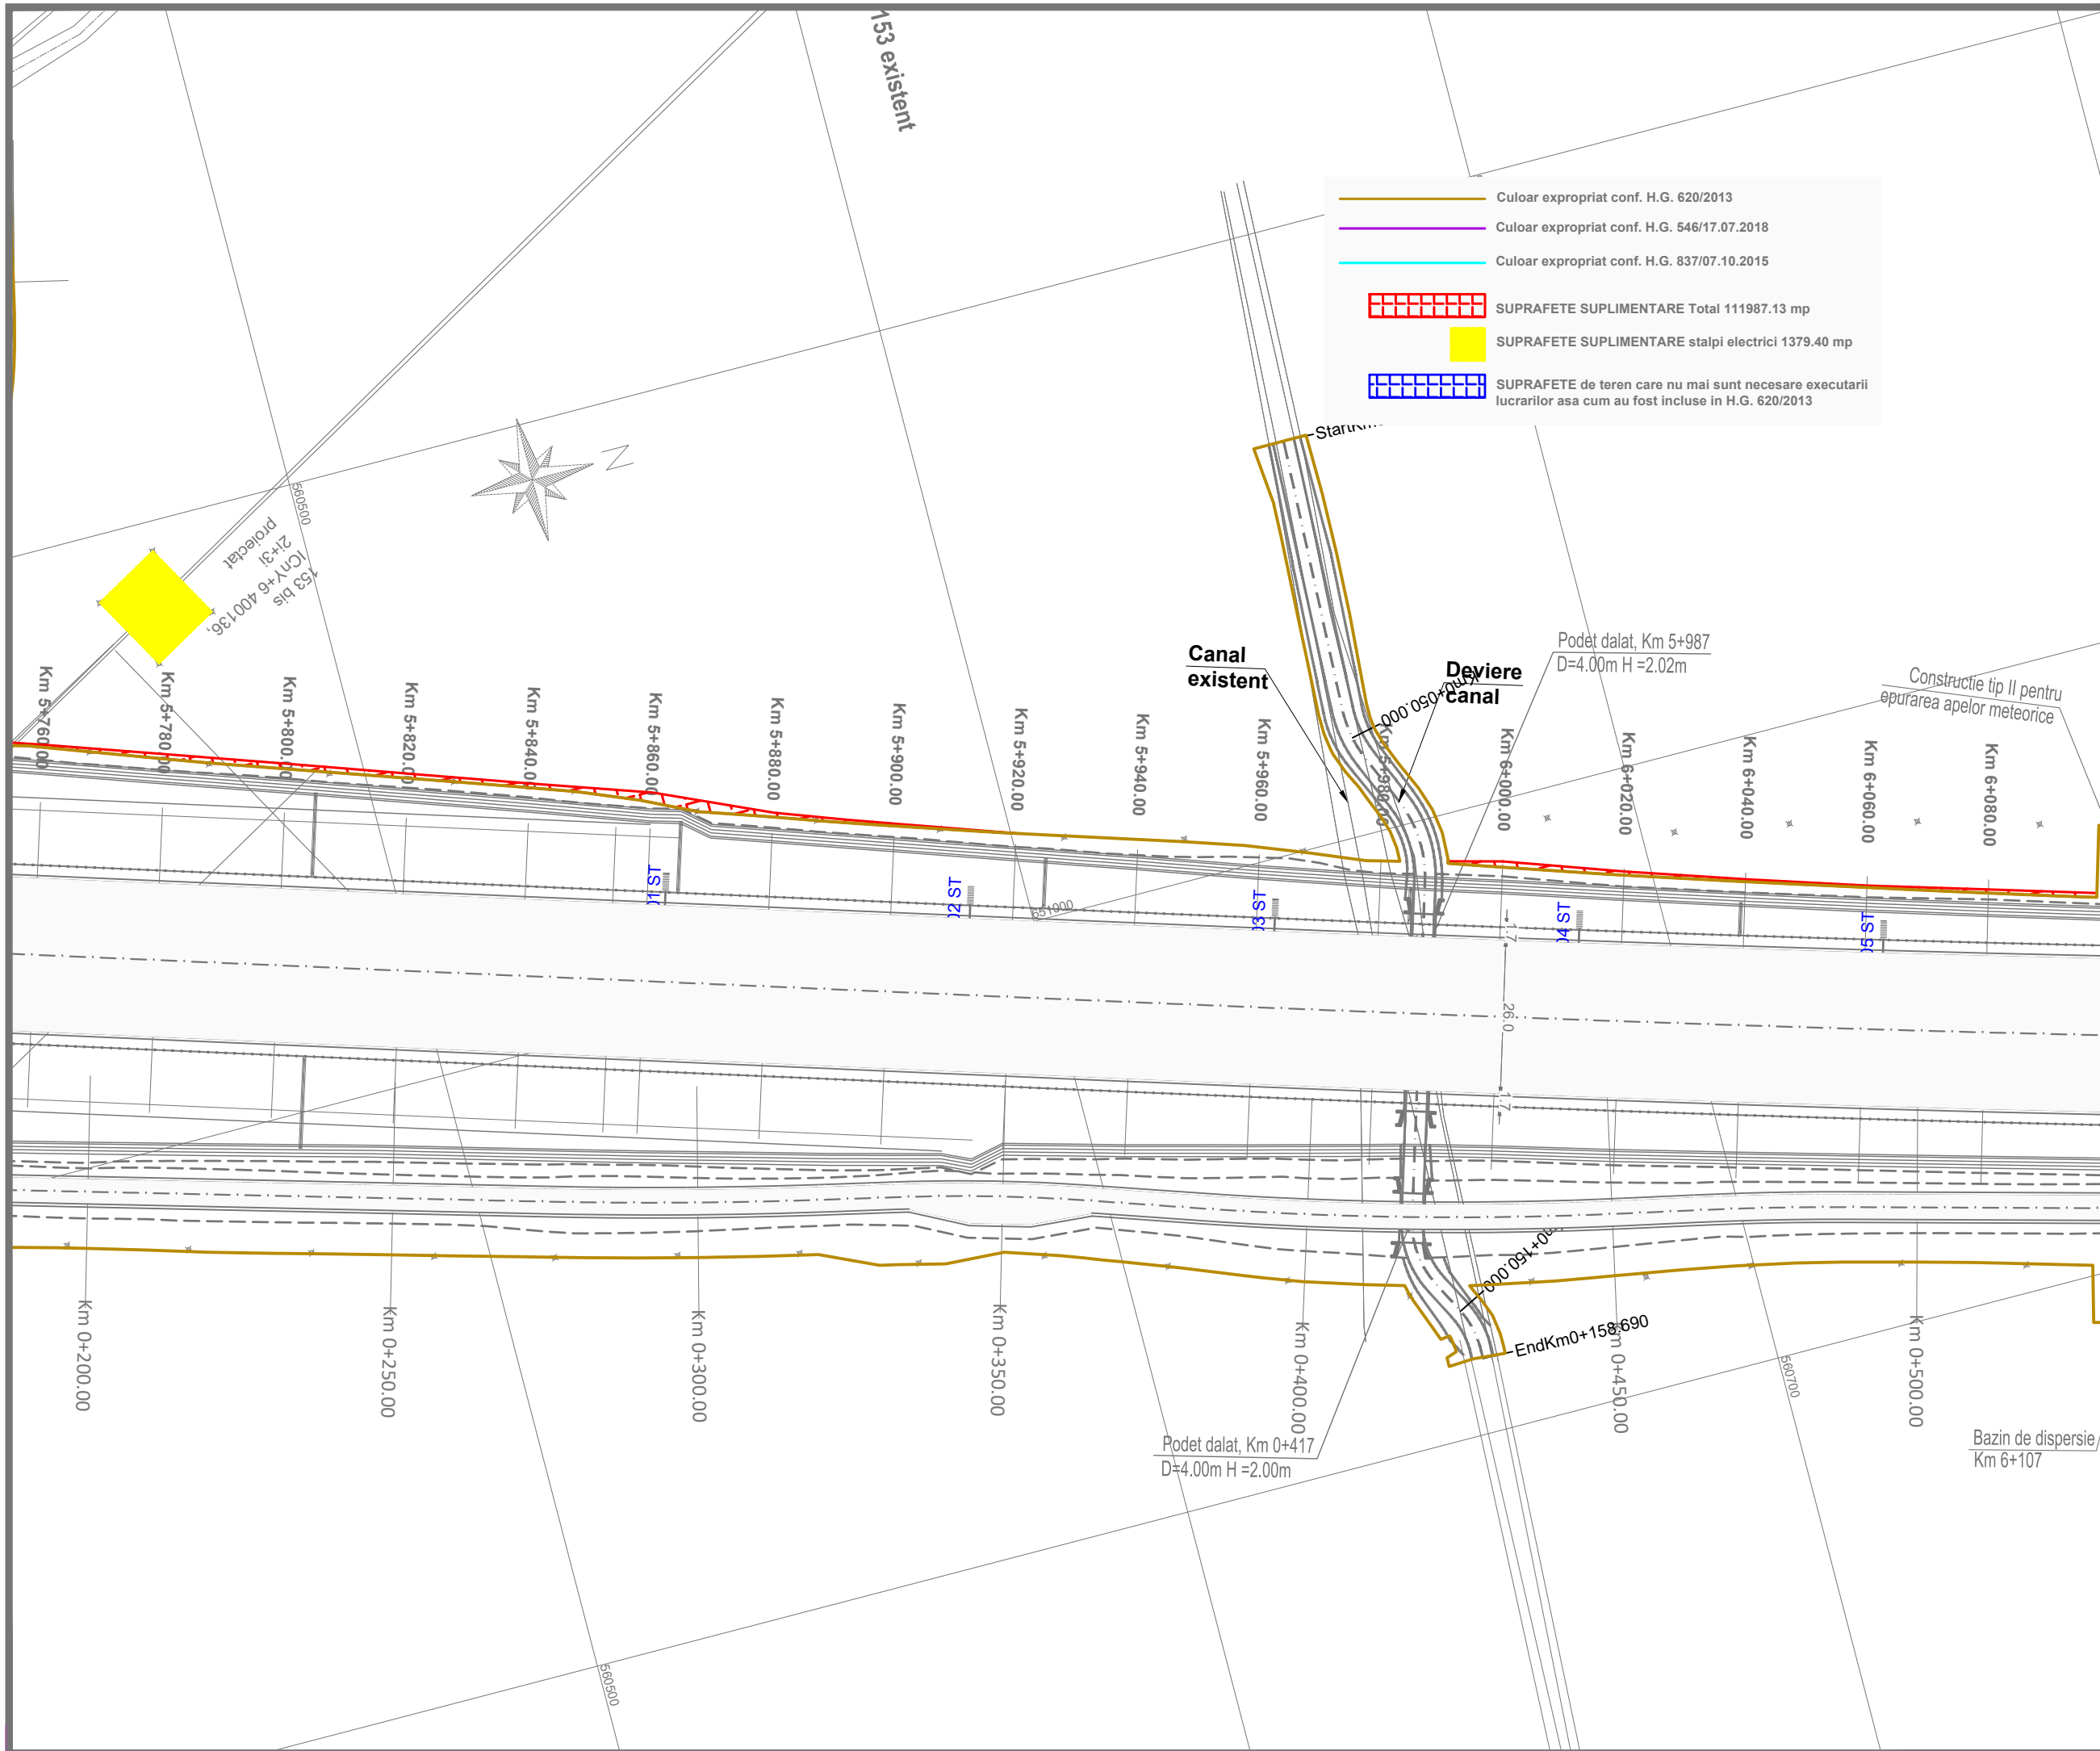

- Culoar expropriat conf. H.G. 620/2013
- Culoar expropriat conf. H.G. 546/17.07.2018
- Culoar expropriat conf. H.G. 837/07.10.2015
- SUPRAFETE SUPLIMENTARE Total 111987.13 mp
- SUPRAFETE SUPLIMENTARE stalpi electrici 1379.40 mp
- SUPRAFETE de teren care nu mai sunt necesare executarii lucrarilor asa cum au fost incluse in H.G. 620/2013

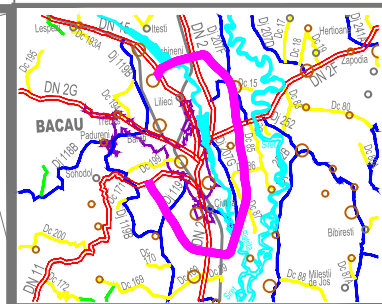


**INVESTITOR**  
  
**COMPANIA NATIONALA DE ADMINISTRARE  
 A INFRASTRUCTURII RUTIERE S.A.**

**DENUMIRE PROIECT**  
 PROIECTARE SI EXECUTIE  
 VARIANTA DE OCOLIRE  
 BACAU

**ANTREPRENOR  
 si  
 PROIECTANT GENERAL**  
 Asocierea :  
 SPEDITION UMB SRL -  
 TEHNOSTRAD S.R.L.

NUMAR CONTRACT : 92/546/07.01.2019  
 NUMAR PROIECT : 551/21.12.2018

**PROIECTANT**  
 THE WAY TO DARE BEYOND THE LIMITS  
  
 D P CONSULT S.A.

<b>Manager de Proiect</b>	
ing. Ionut Leonard Nedelcu	
<b>Sef Echipa Proiectare</b>	
ing. Mihaela Zorela Veltan	
<b>Inginer Proiectant Poduri</b>	
ing. Ionica Nicolae Todoran	
<b>Inginer Proiectant Drumuri</b>	
ing. Valentin Nicolae Oaida	

Data : 07.2019  
 VERIFICATOR TEHNIC

**DOCUMENTATIE EXPROPRIERI  
 SUPLIMENTARE**



**DENUMIRE PLANSA**  
 PLAN DE SITUATIE  
 OBIECT 1

SCARA 1:1000

NUMAR PLANSA  
 551-VOBC- OB1-PS- 19

**REVIZII**

NR. REV.	DATA	SEMN.

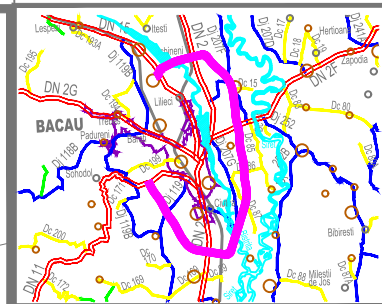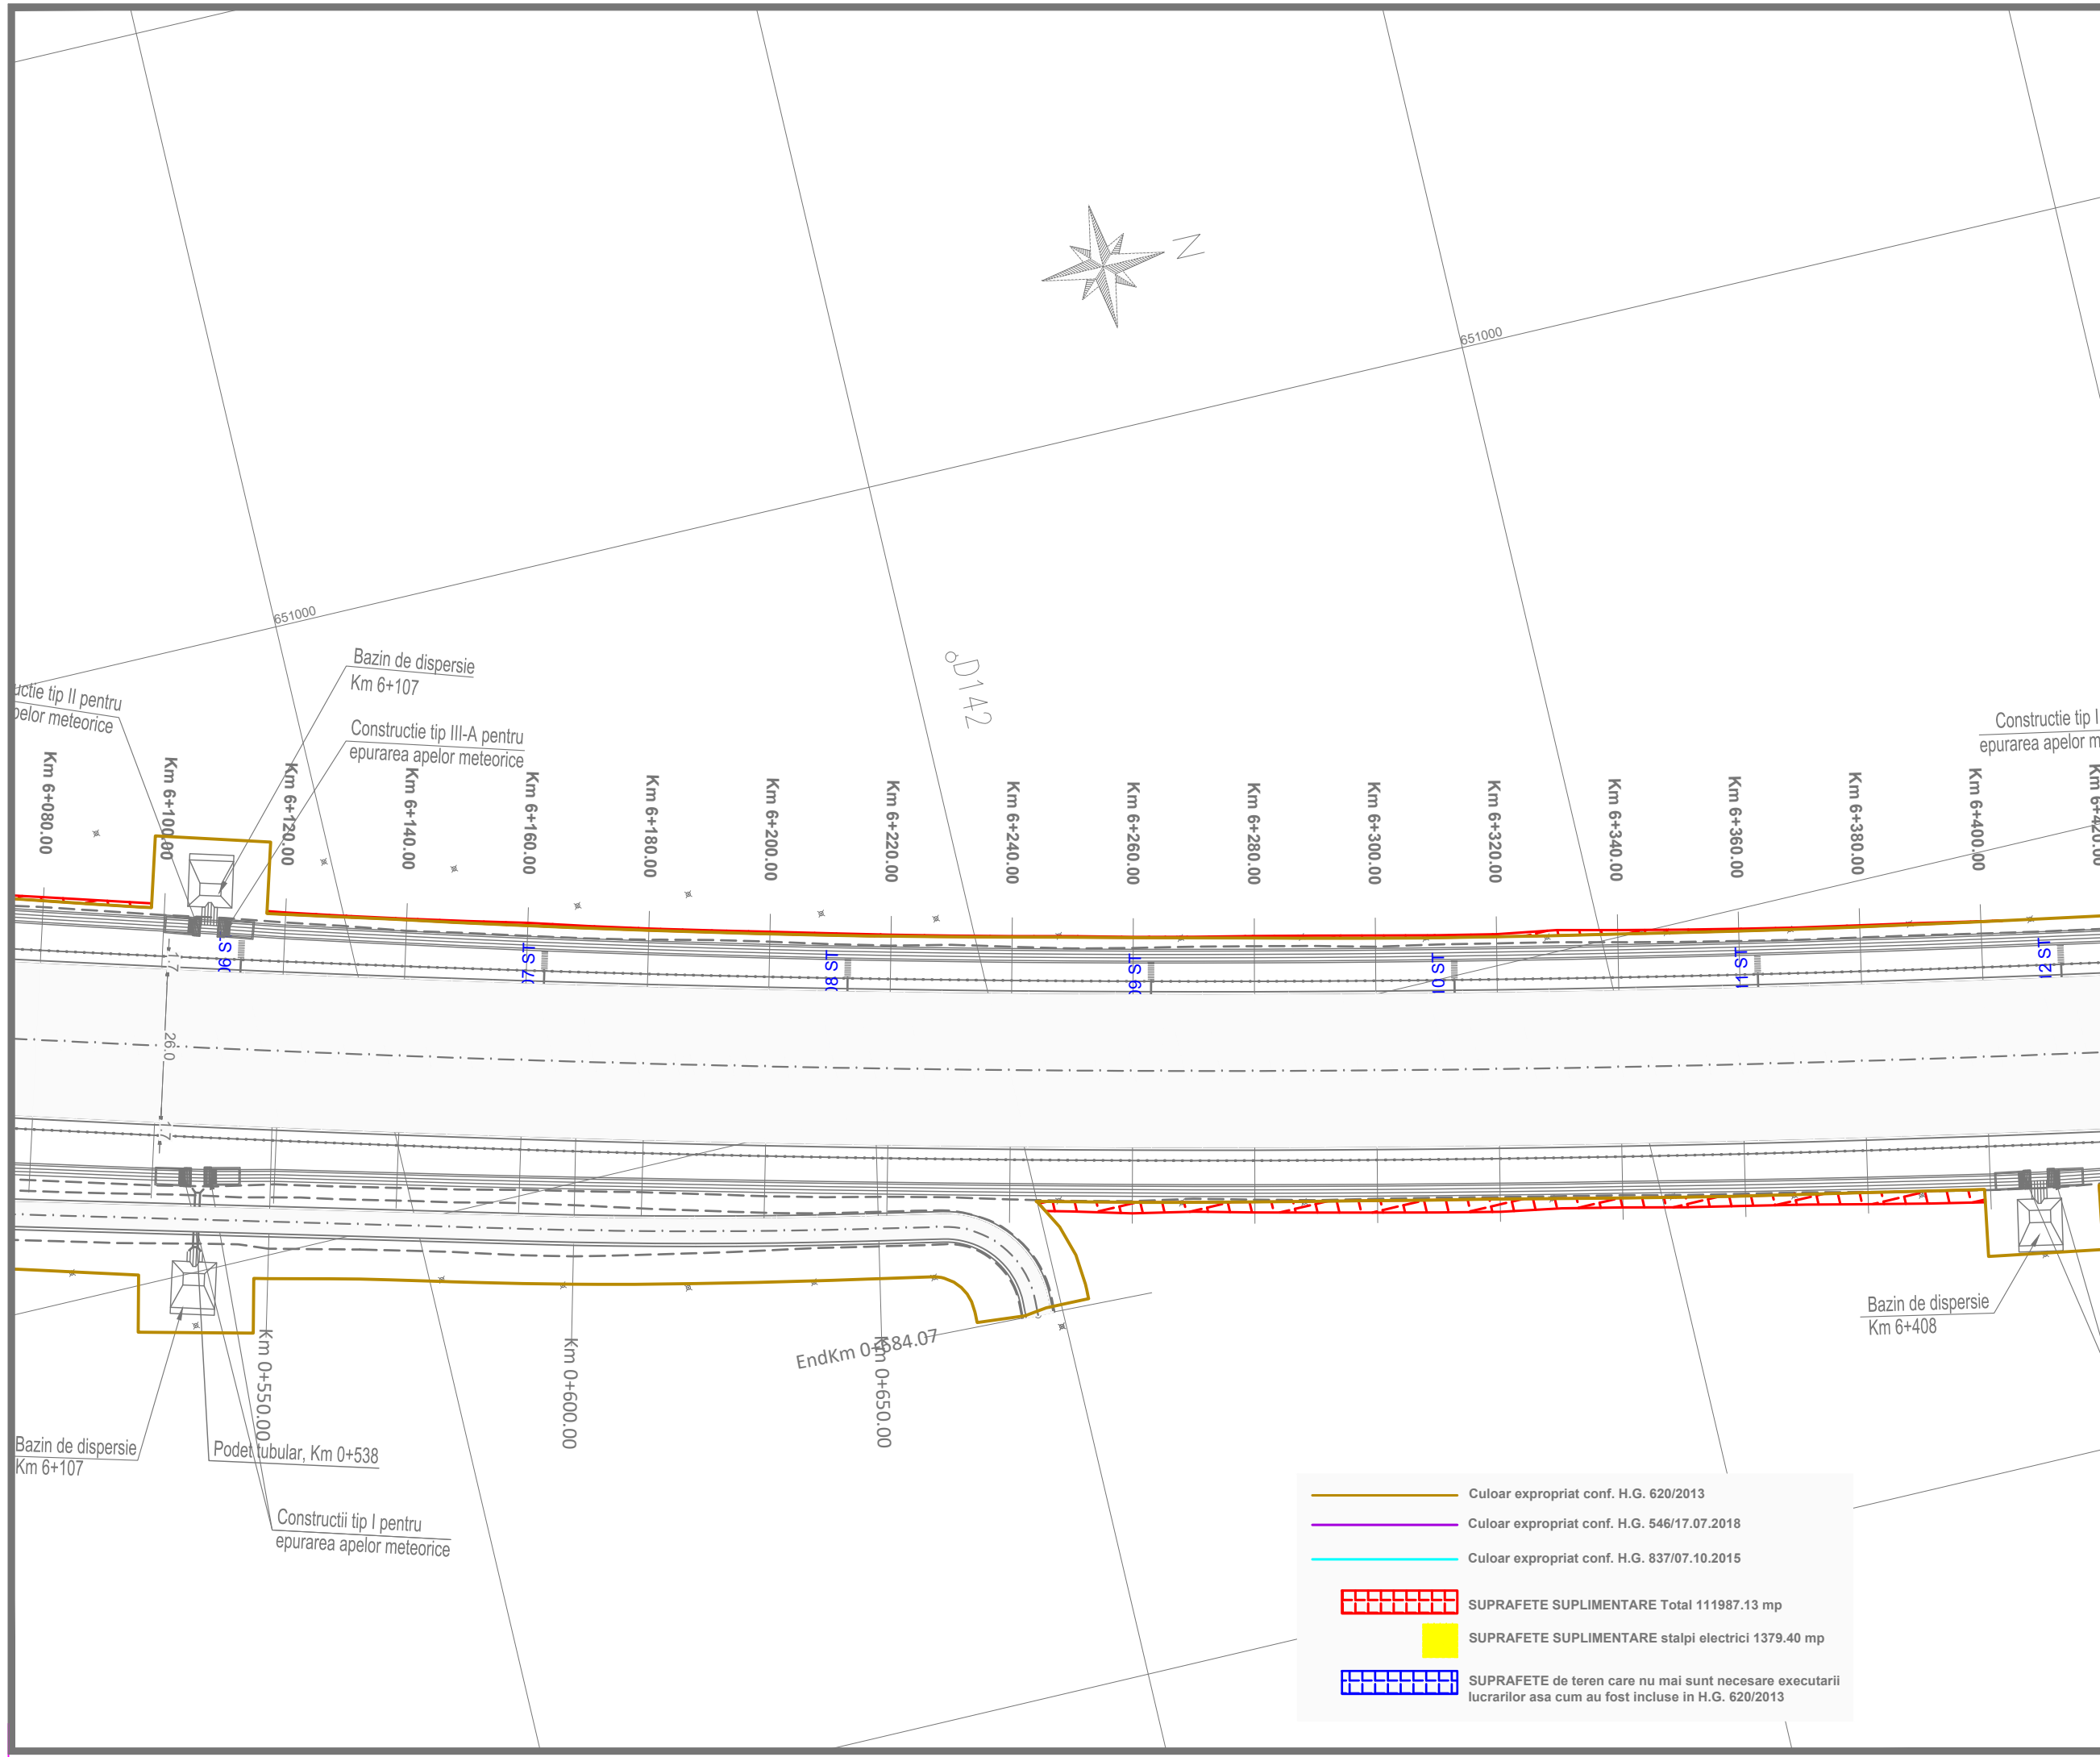

**INVESTITOR**

**COMPANIA NATIONALA DE ADMINISTRARE  
A INFRASTRUCTURII RUTIERE S.A.**

**DENUMIRE PROIECT**  
PROIECTARE SI EXECUTIE  
VARIANTA DE OCOLIRE  
BACAU

**ANTREPRENOR  
si  
PROIECTANT GENERAL**  
Asocierea :  
SPEDITION UMB SRL -  
TEHNOSTRAD S.R.L.

NUMAR CONTRACT : 92/546/07.01.2019

NUMAR PROIECT : 551/21.12.2018

**PROIECTANT**  
THE WAY TO DARE BEYOND THE LIMITS  
  
D P CONSULT S.A.

**Manager de Proiect**  
ing. Ionut Leonard Nedelcu

**Sef Echipa Proiectare**  
ing. Mihaela Zorela Veltan

**Inginer Proiectant Poduri**  
ing. Ionica Nicolae Todoran

**Inginer Proiectant Drumuri**  
ing. Valentin Nicolae Oaida

Data : 07.2019

VERIFICATOR TEHNIC

**DOCUMENTATIE EXPROPRIERI  
SUPLIMENTARE**

**DENUMIRE PLANSĂ**  
PLAN DE SITUATIE  
OBIECT 1



**SCARA** 1:1000

**NUMAR PLANSĂ**  
551-VOBC- OB1-PS- 20

**REVIZII**

NR. REV.	DATA	SEM.N.



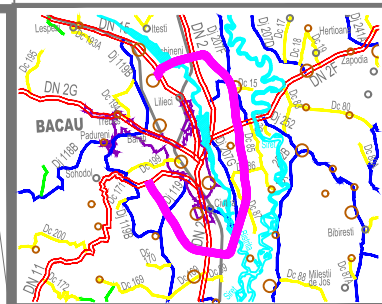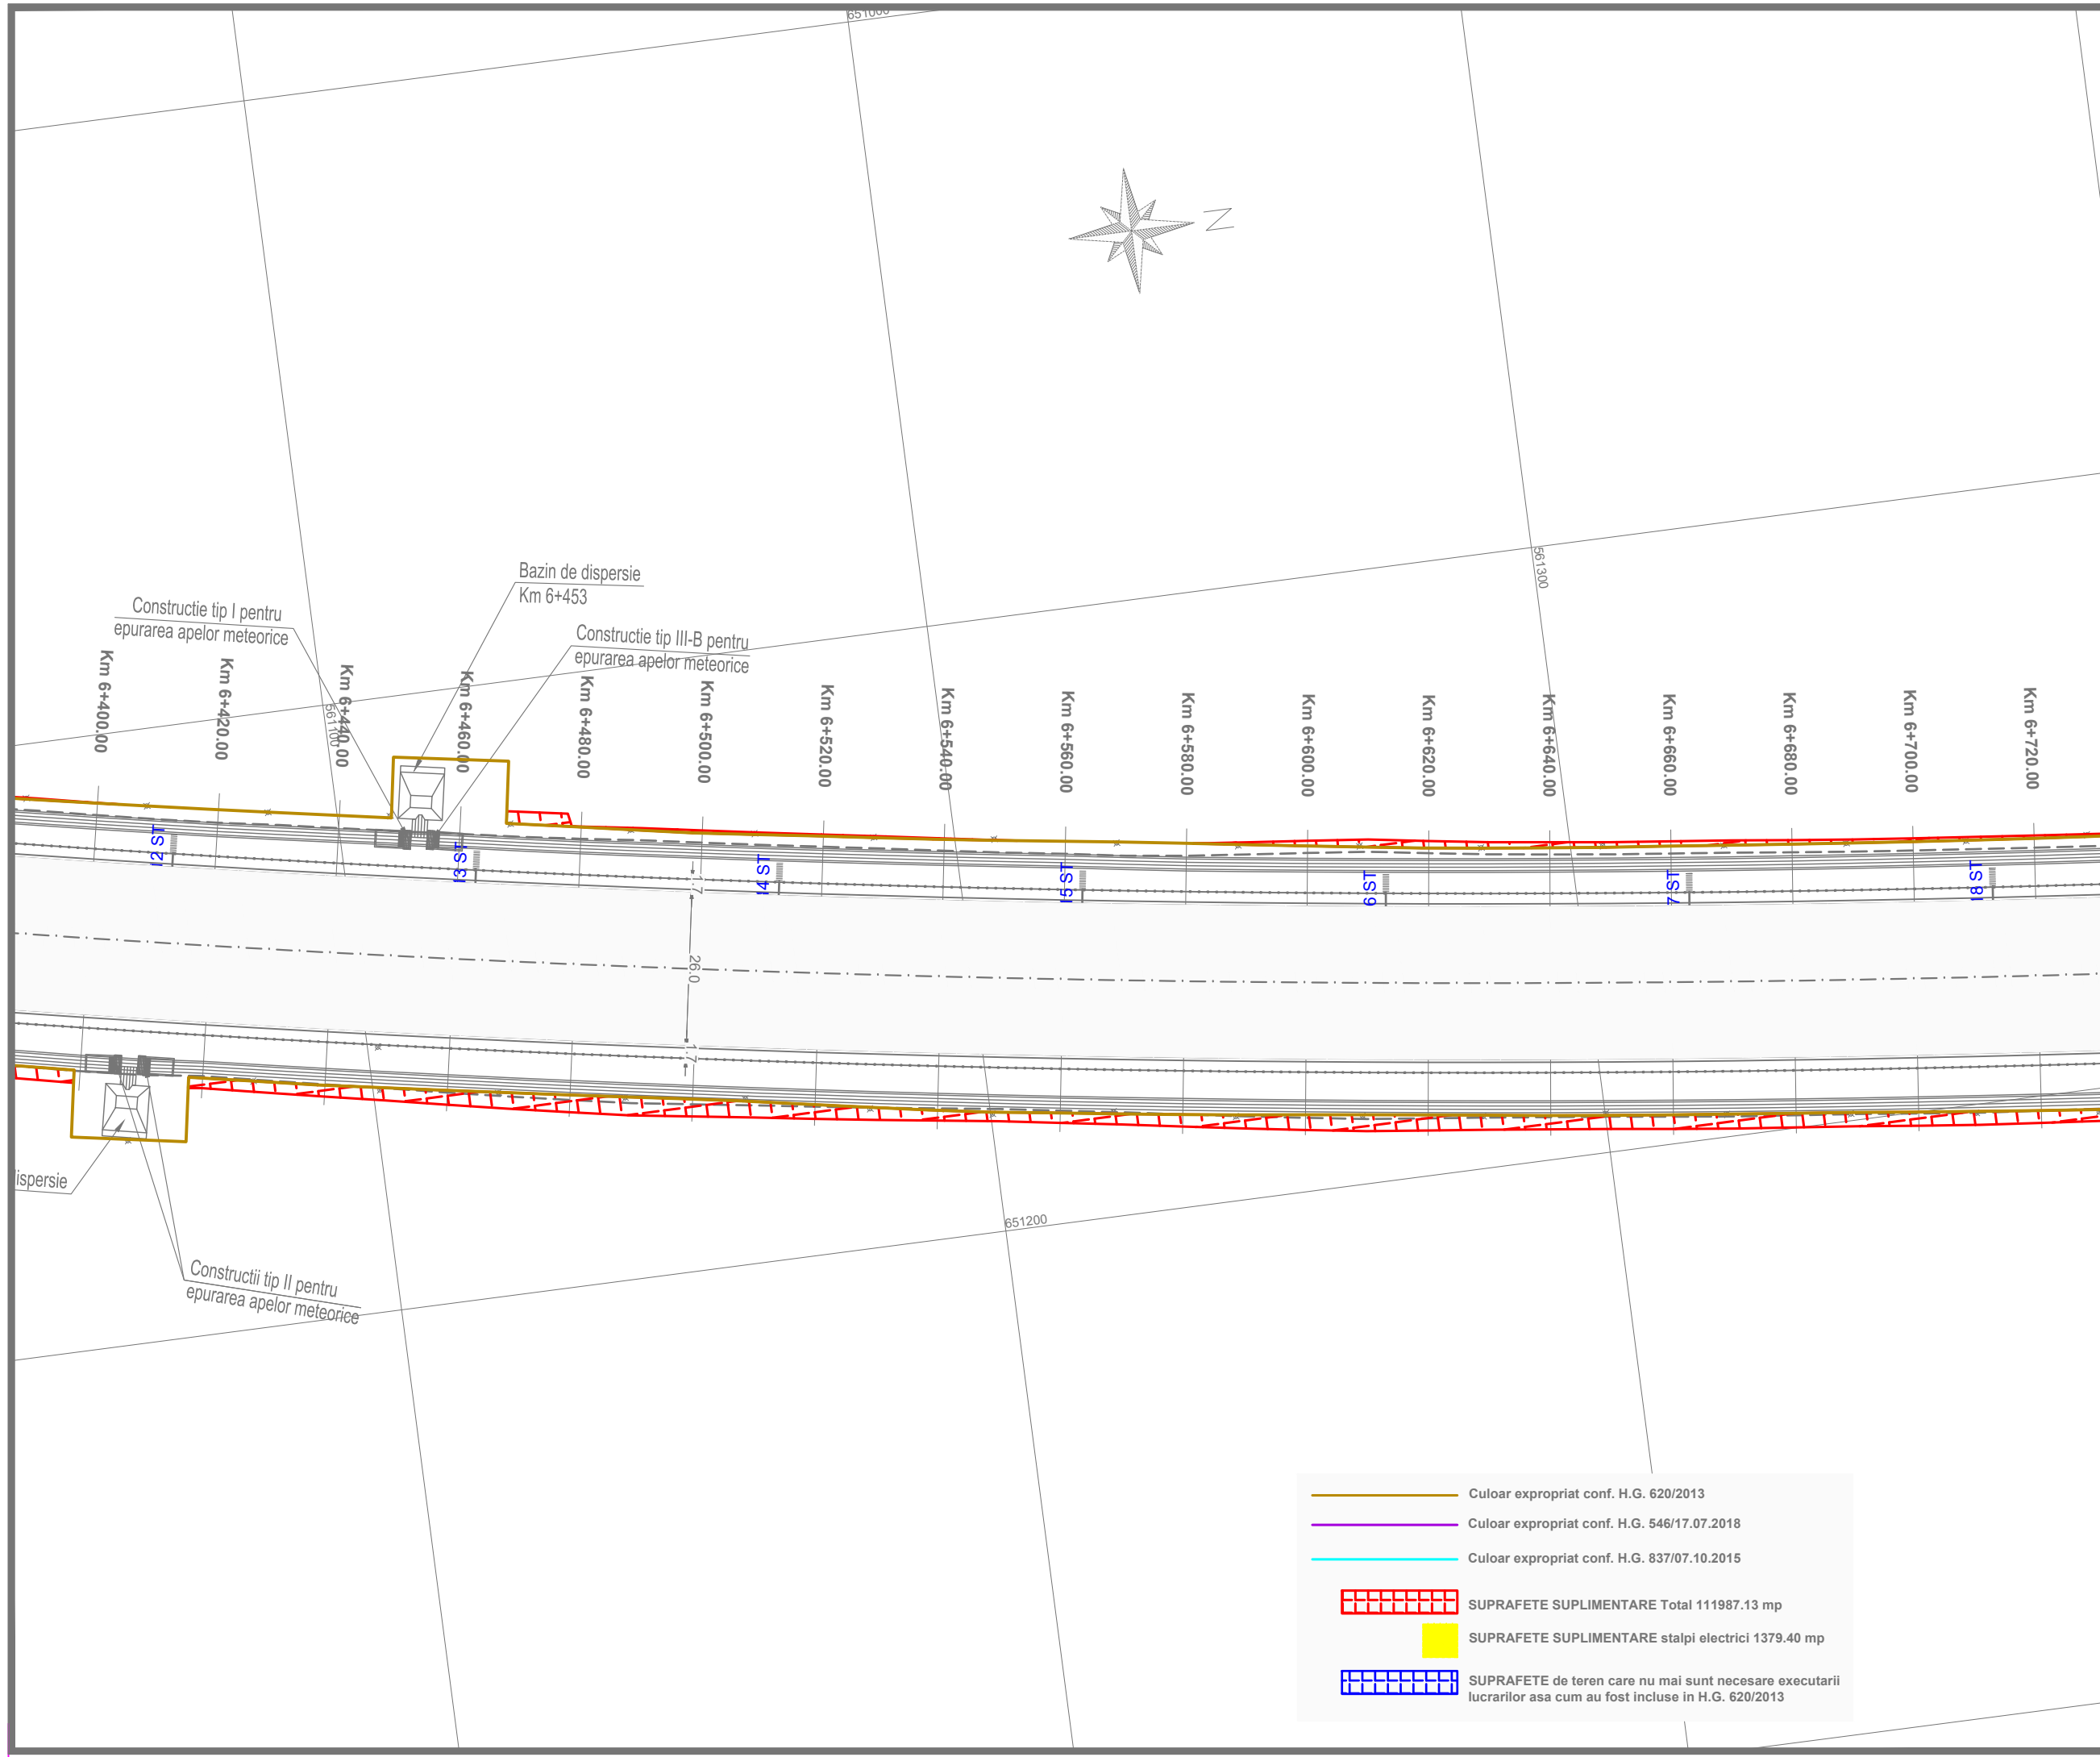

**INVESTITOR**  
  
**COMPANIA NATIONALA DE ADMINISTRARE  
 A INFRASTRUCTURII RUTIERE S.A.**


**DENUMIRE PROIECT**  
 PROIECTARE SI EXECUTIE  
 VARIANTA DE OCOLIRE  
 BACAU


**ANTREPRENOR  
 si  
 PROIECTANT GENERAL**  
 Asocierea :  
 SPEDITION UMB SRL -  
 TEHNOSTRAD SRL


NUMAR CONTRACT : 92/546/07.01.2019


NUMAR PROIECT : 551/21.12.2018

**PROIECTANT**  
 THE WAY TO DARE BEYOND THE LIMITS  
  
**CONSULT**  
 D P CONSULT S.A.

**Manager de Proiect**  
 ing. Ionut Leonard Nedelcu 

**Sef Echipa Proiectare**  
 ing. Mihaela Zorela Veltan 

**Inginer Proiectant Poduri**  
 ing. Ionica Nicolae Todoran 

**Inginer Proiectant Drumuri**  
 ing. Valentin Nicolae Oaida 

Data : 07.2019  
 VERIFICATOR TEHNIC

**DOCUMENTATIE EXPROPRIERI  
 SUPLIMENTARE**

**DENUMIRE PLANSĂ**  
 PLAN DE SITUATIE  
 OBIECT 1




**SCARA** 1:1000


**NUMAR PLANSĂ**  
 551-VOBC- OB1-PS- 21

**REVIZII**

NR. REV.	DATA	SEMN.

— Culoar expropriat conf. H.G. 620/2013  
 — Culoar expropriat conf. H.G. 546/17.07.2018  
 — Culoar expropriat conf. H.G. 837/07.10.2015

 SUPRAFETE SUPLIMENTARE Total 111987.13 mp  
 SUPRAFETE SUPLIMENTARE stalpi electrici 1379.40 mp  
 SUPRAFETE de teren care nu mai sunt necesare executarii lucrarilor asa cum au fost incluse in H.G. 620/2013

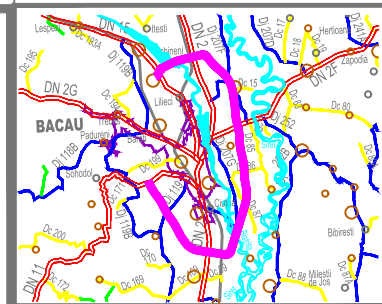

INVESTITOR



COMPANIA NATIONALA DE ADMINISTRARE  
A INFRASTRUCTURII RUTIERE S.A.

DENUMIRE PROIECT  
PROIECTARE SI EXECUTIE  
VARIANTA DE OCOLIRE  
BACAU

ANTREPRENOR  
si  
PROIECTANT GENERAL

Asocierea :  
SPEDITION UMB SRL -  
TEHNOSTRADE SRL

NUMAR CONTRACT : 92/546/07.01.2019

NUMAR PROIECT : 551/21.12.2018

PROIECTANT



Manager de Proiect

ing. Ionut Leonard Nedelcu

Sef Echipa Proiectare

ing. Mihaela Zorela Veltan

Inginer Proiectant Poduri

ing. Ionica Nicolae Todoran

Inginer Proiectant Drumuri

ing. Valentin Nicolae Oaida

Data : 07.2019

VERIFICATOR TEHNIC

DOCUMENTATIE EXPROPRIERI  
SUPLIMENTARE

DENUMIRE PLANSA


PLAN DE SITUATIE  
OBIECT 1

SCARA 1:1000



NUMAR PLANSA  
551-VOBC- OB1-PS- 22

REVIZII


NR. REV.	DATA	SEMN.

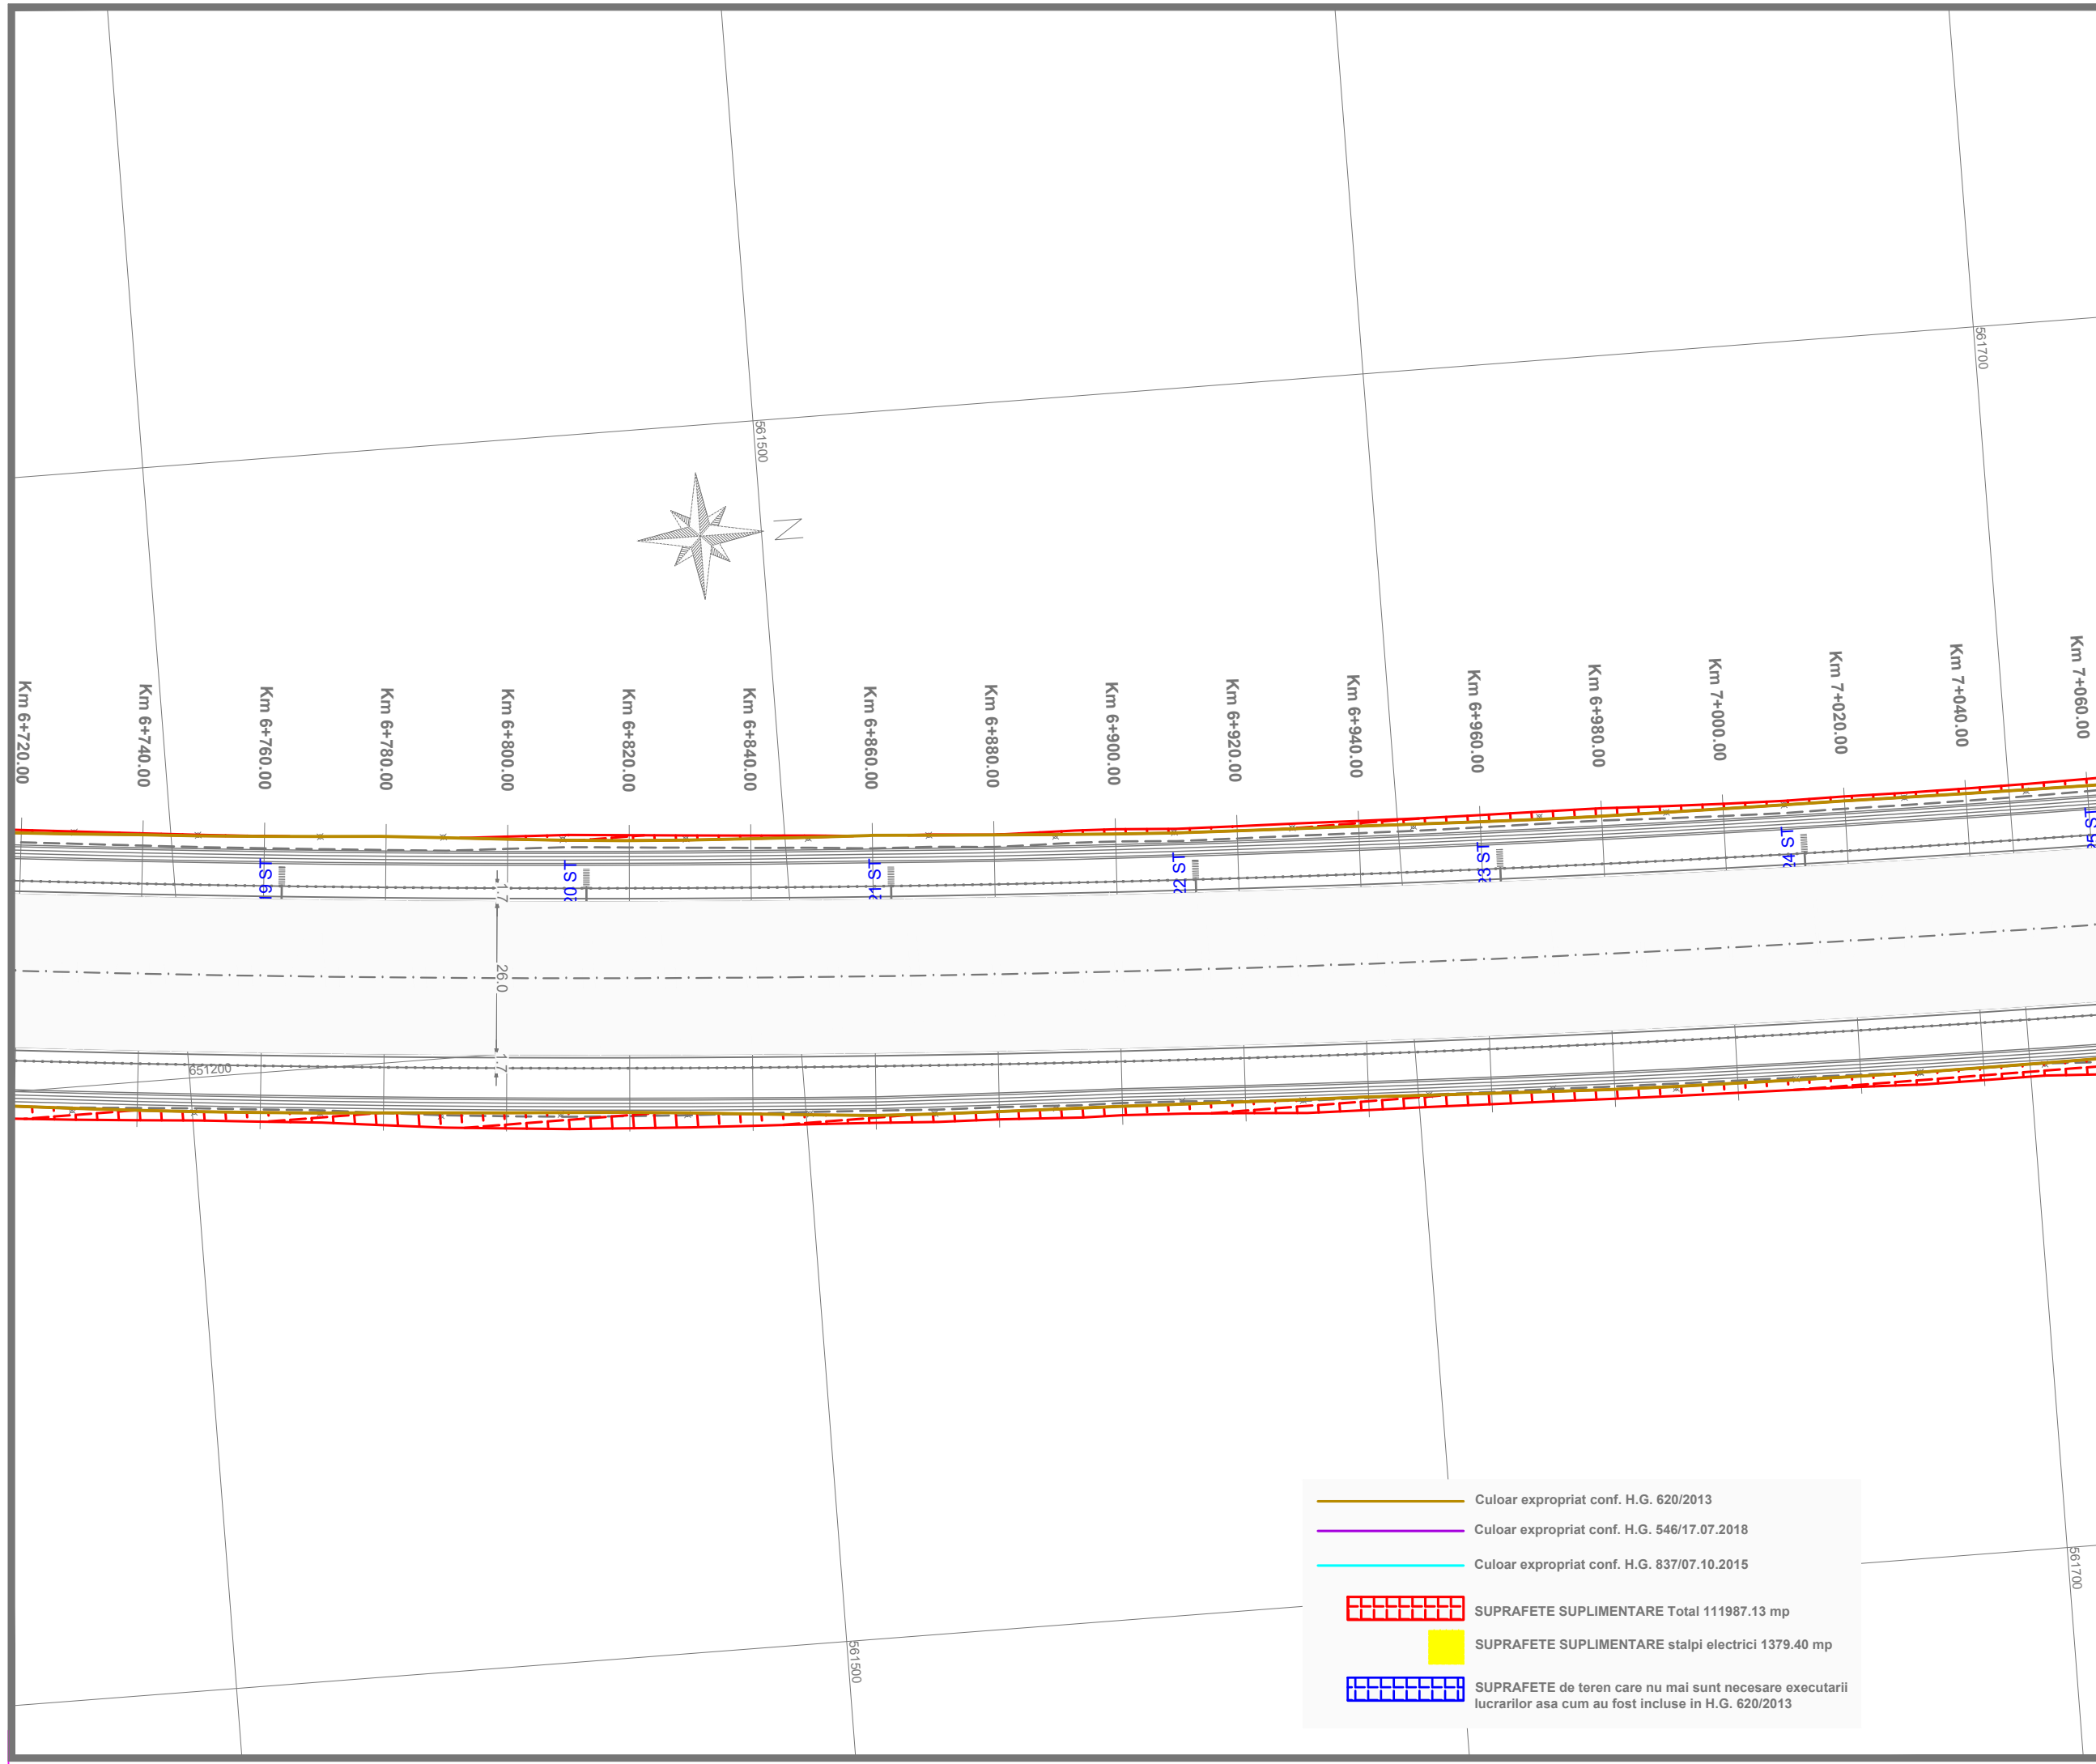

	Culoar expropriat conf. H.G. 620/2013
	Culoar expropriat conf. H.G. 546/17.07.2018
	Culoar expropriat conf. H.G. 837/07.10.2015
	SUPRAFETE SUPLIMENTARE Total 111987.13 mp
	SUPRAFETE SUPLIMENTARE stalpi electrici 1379.40 mp
	SUPRAFETE de teren care nu mai sunt necesare executarii lucrarilor asa cum au fost incluse in H.G. 620/2013

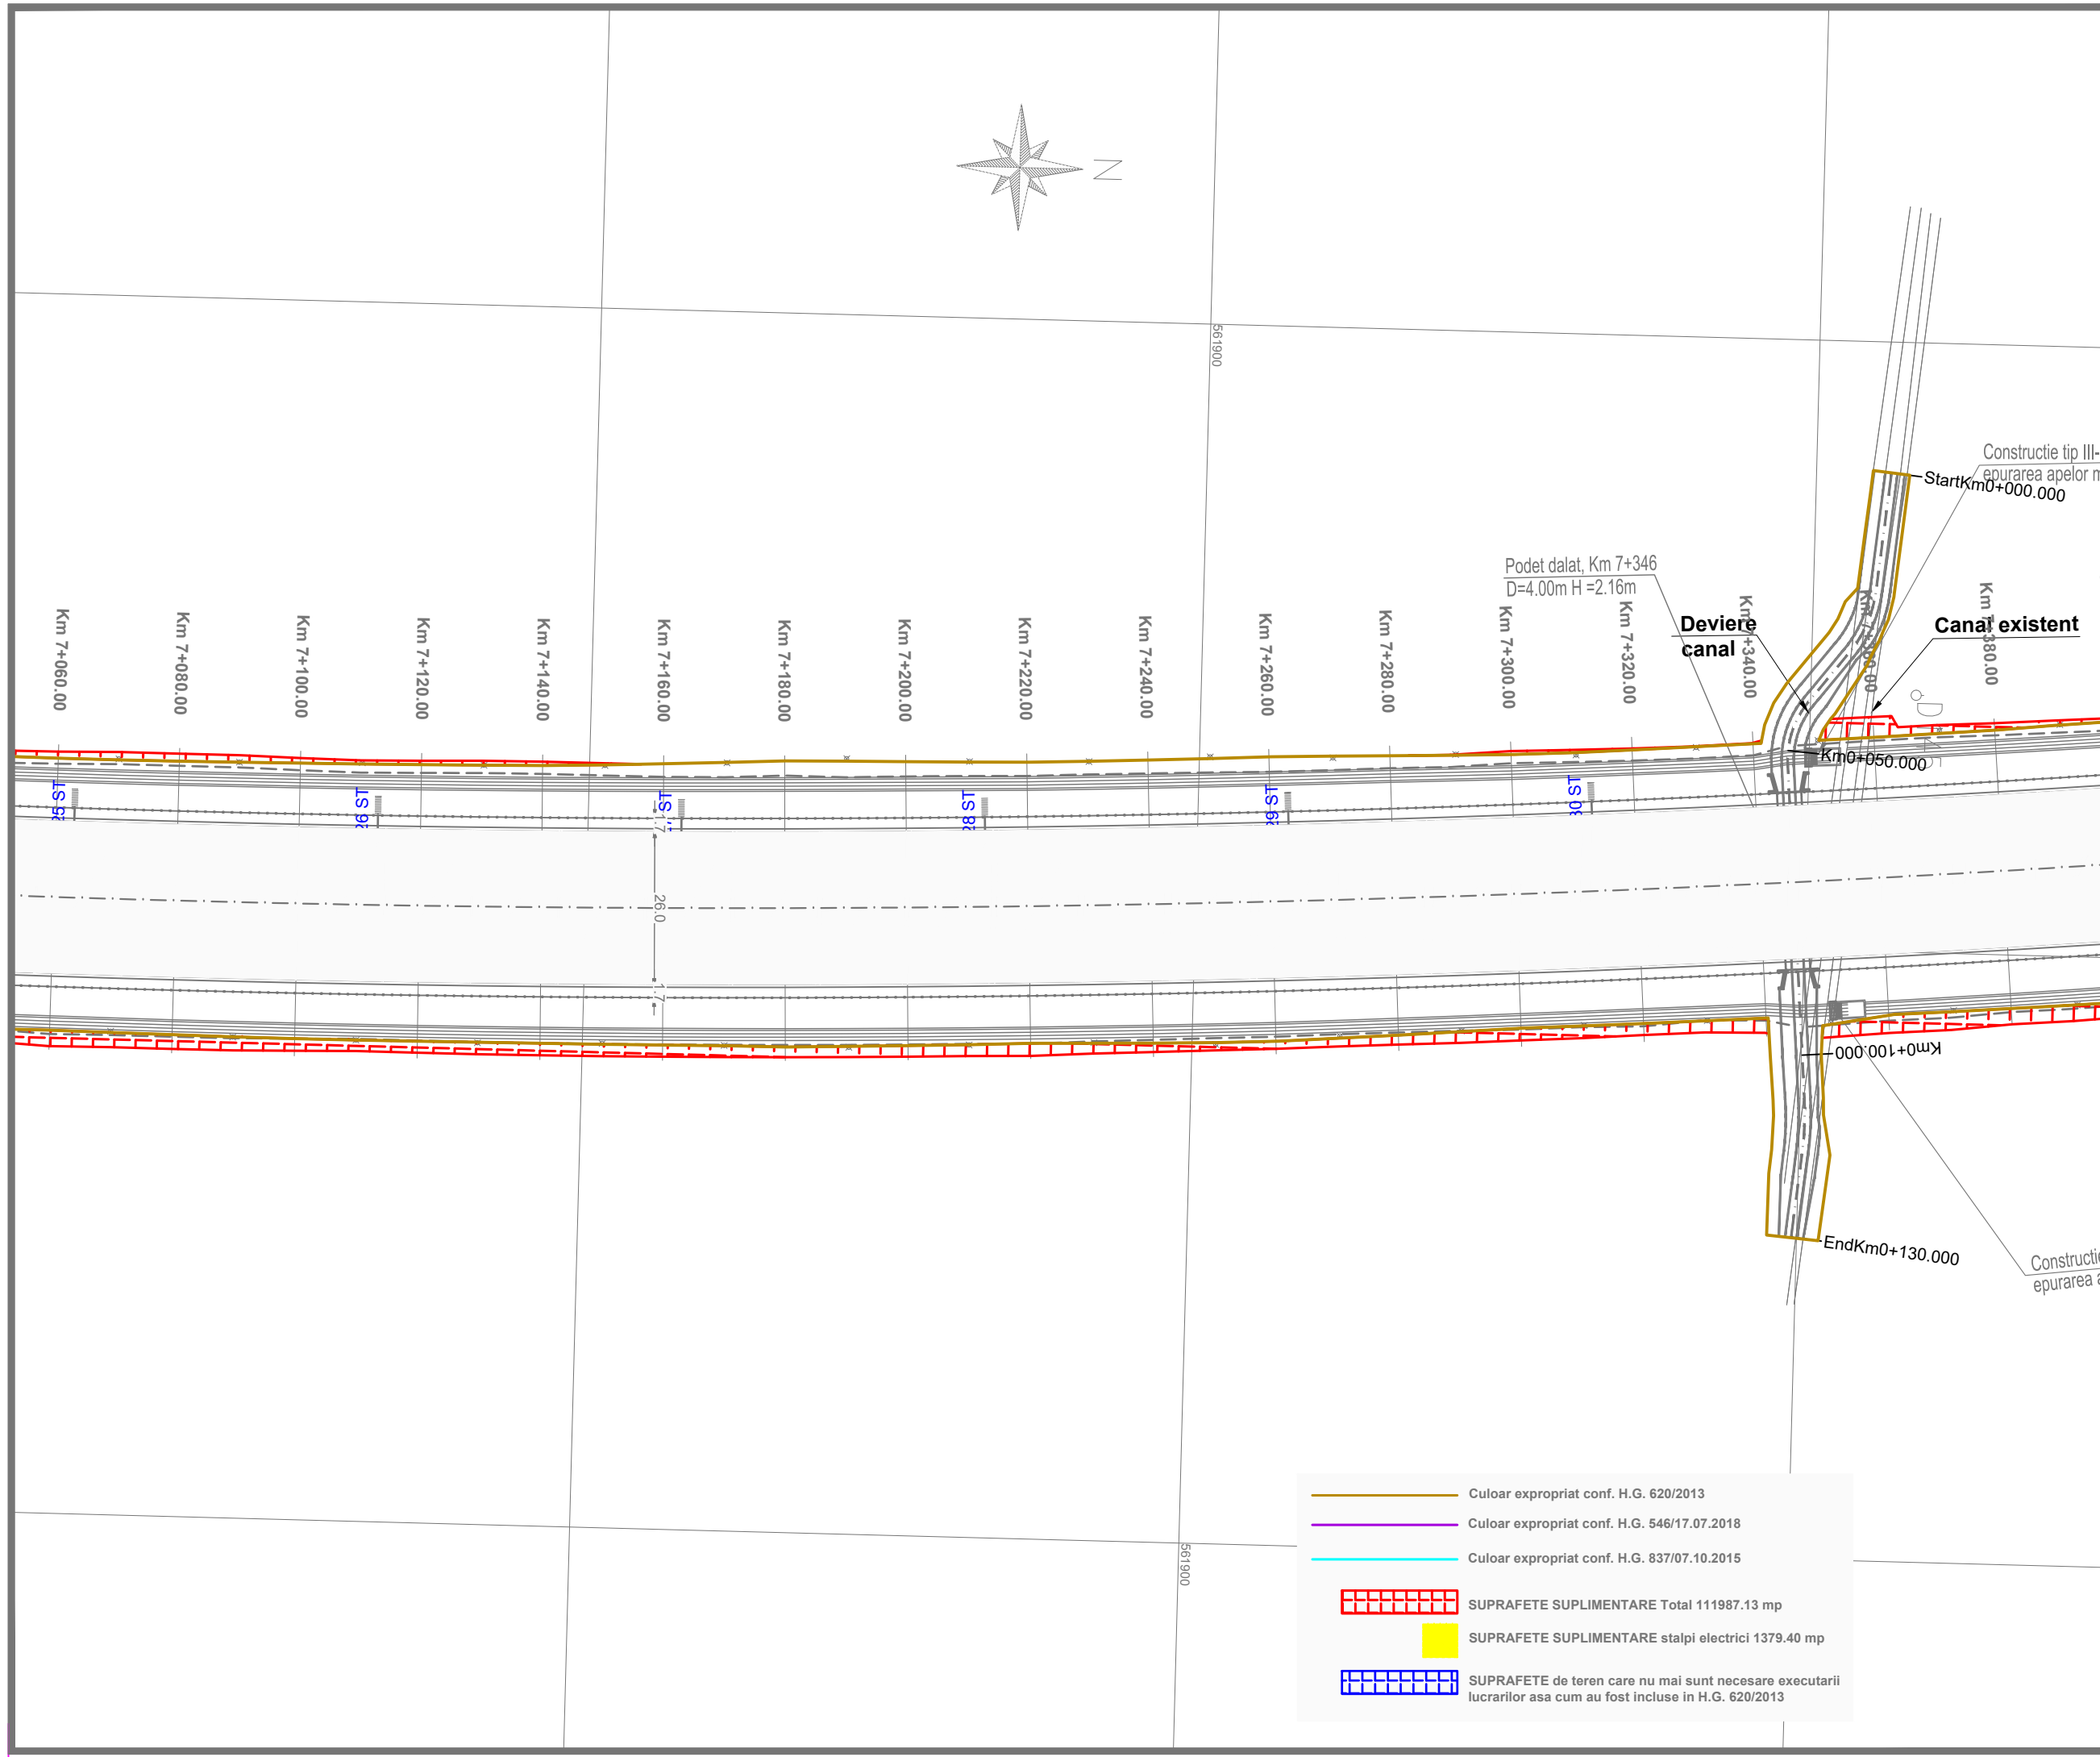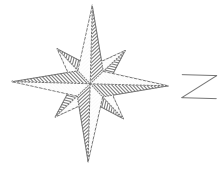

	Culoar expropriat conf. H.G. 620/2013
	Culoar expropriat conf. H.G. 546/17.07.2018
	Culoar expropriat conf. H.G. 837/07.10.2015
	SUPRAFETE SUPLIMENTARE Total 111987.13 mp
	SUPRAFETE SUPLIMENTARE stalpi electrici 1379.40 mp
	SUPRAFETE de teren care nu mai sunt necesare executarii lucrarilor asa cum au fost incluse in H.G. 620/2013

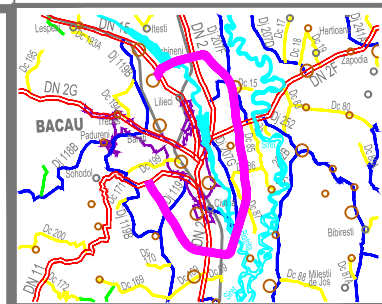

**INVESTITOR**  
  
**COMPANIA NATIONALA DE ADMINISTRARE  
 A INFRASTRUCTURII RUTIERE S.A.**

**DENUMIRE PROIECT**  
 PROIECTARE SI EXECUTIE  
 VARIANTA DE OCOLIRE  
 BACAU

**ANTREPRENOR  
 si  
 PROIECTANT GENERAL**  
 Asociere :  
 SPEDITION UMB SRL -  
 TEHNOSTRADE SRL

NUMAR CONTRACT : 92/546/07.01.2019  
 NUMAR PROIECT : 551/21.12.2018

**PROIECTANT**  
 THE WAY TO DARE BEYOND THE LIMITS  
  
 D P CONSULT S.A.

<b>Manager de Proiect</b>	
ing. Ionut Leonard Nedelcu	
<b>Sef Echipa Proiectare</b>	
ing. Mihaela Zorela Veltan	
<b>Inginer Proiectant Poduri</b>	
ing. Ionica Nicolae Todoran	
<b>Inginer Proiectant Drumuri</b>	
ing. Valentin Nicolae Oaida	

Data : 07.2019  
 VERIFICATOR TEHNIC

**DOCUMENTATIE EXPROPRIERI  
 SUPLIMENTARE**

**DENUMIRE PLANSA**  
 PLAN DE SITUATIE  
 OBIECT 1




SCARA 1:1000

NUMAR PLANSA  
 551-VOBC- OB1-PS- 23

REVIZII

NR. REV.	DATA	SEMN.



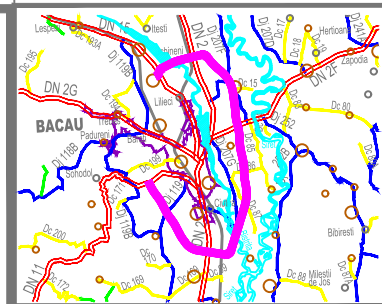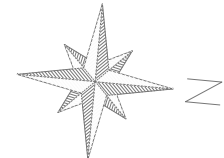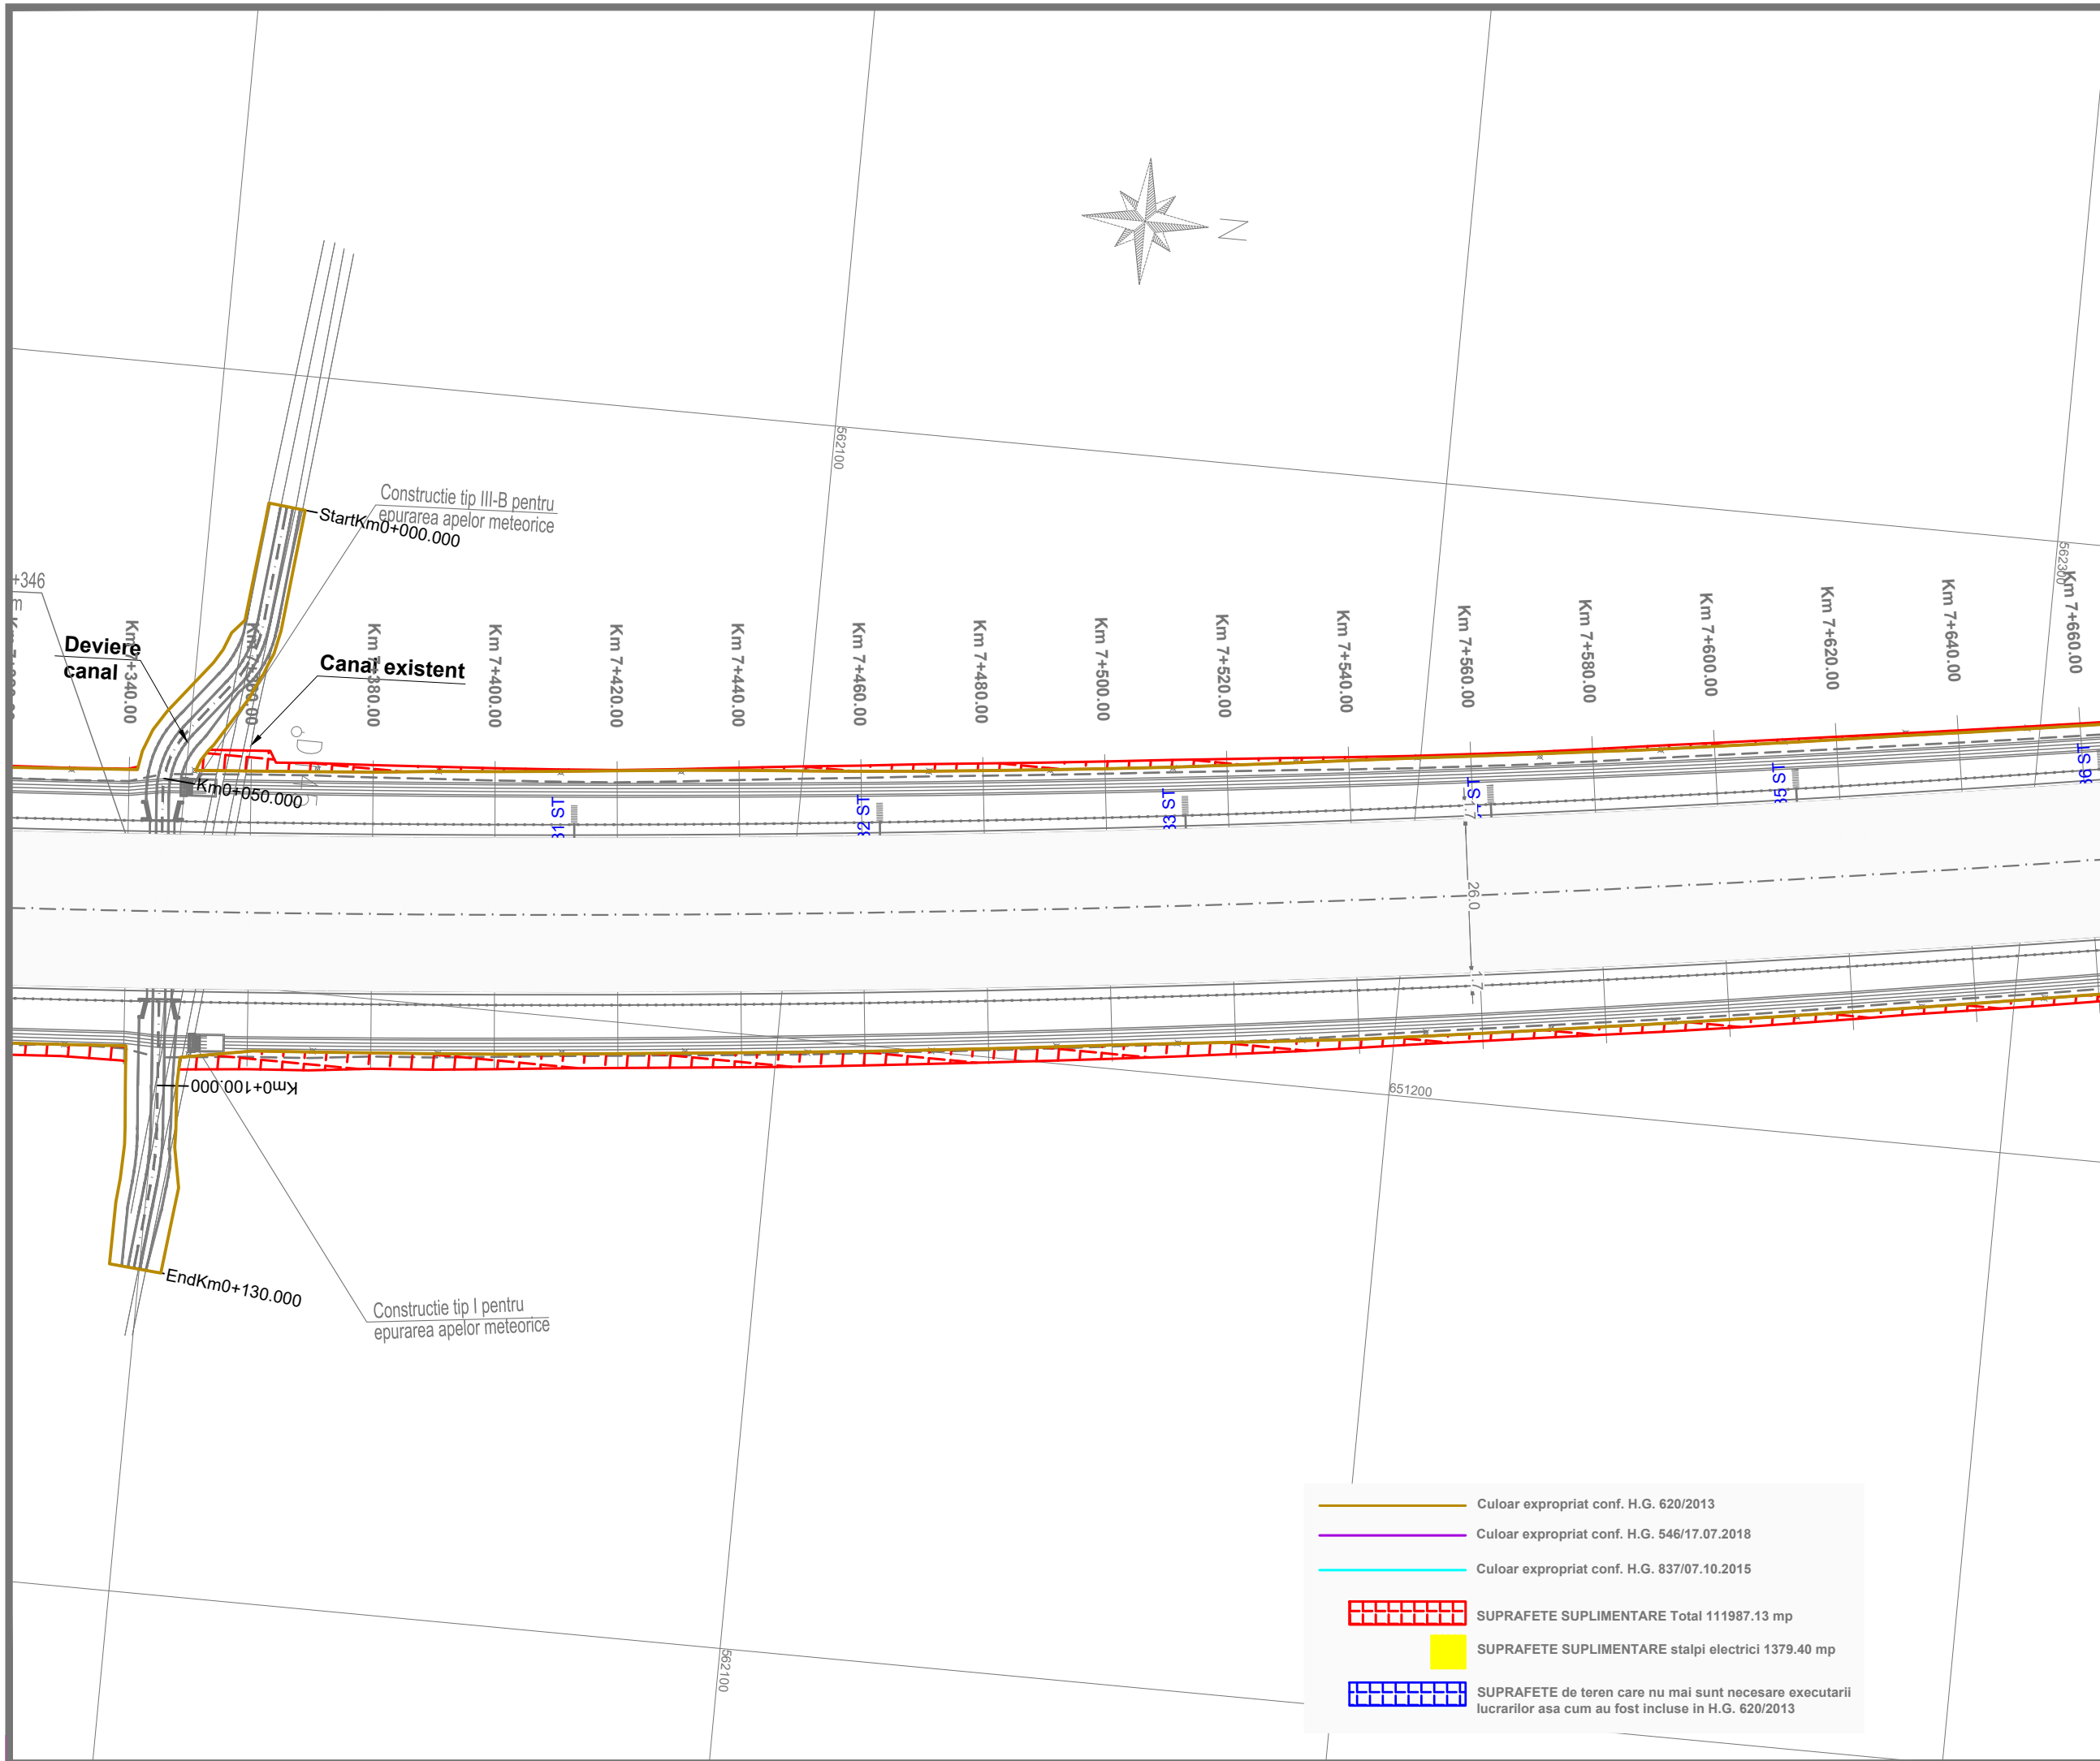


**INVESTITOR**  
  
**COMPANIA NATIONALA DE ADMINISTRARE  
 A INFRASTRUCTURII RUTIERE S.A.**

**DENUMIRE PROIECT**  
 PROIECTARE SI EXECUTIE  
 VARIANTA DE OCOLIRE  
 BACAU

**ANTREPRENOR  
 si  
 PROIECTANT GENERAL**  
 Asocierea :  
 SPEDITION UMB SRL -  
 TEHNOSTRADE SRL

NUMAR CONTRACT : 92/546/07.01.2019  
 NUMAR PROIECT : 551/21.12.2018

**PROIECTANT**  
 THE WAY TO DARE BEYOND THE LIMITS  
  
 D P CONSULT S.A.

<b>Manager de Proiect</b>	
ing. Ionut Leonard Nedelcu	
<b>Sef Echipa Proiectare</b>	
ing. Mihaela Zorela Veltan	
<b>Inginer Proiectant Poduri</b>	
ing. Ionica Nicolae Todoran	
<b>Inginer Proiectant Drumuri</b>	
ing. Valentin Nicolae Oaida	

Data : 07.2019  
 VERIFICATOR TEHNIC

**DOCUMENTATIE EXPROPRIERI  
 SUPLIMENTARE**





**DENUMIRE PLANSA**  
 PLAN DE SITUATIE  
 OBIECT 1


SCARA 1:1000

NUMAR PLANSA  
 551-VOBC- OB1-PS- 24

**REVIZII**

NR. REV.	DATA	SEMN.

-  Culoar expropriat conf. H.G. 620/2013
-  Culoar expropriat conf. H.G. 546/17.07.2018
-  Culoar expropriat conf. H.G. 837/07.10.2015
-  SUPRAFETE SUPLIMENTARE Total 111987.13 mp
-  SUPRAFETE SUPLIMENTARE stalpi electrici 1379.40 mp
-  SUPRAFETE de teren care nu mai sunt necesare executarii lucrarilor asa cum au fost incluse in H.G. 620/2013

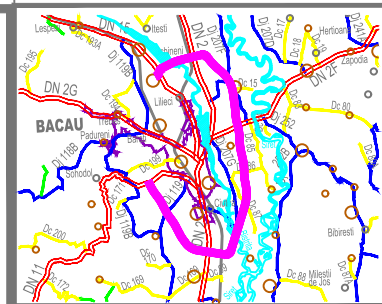

INVESTITOR



COMPANIA NATIONALA DE ADMINISTRARE  
A INFRASTRUCTURII RUTIERE S.A.

DENUMIRE PROIECT  
PROIECTARE SI EXECUTIE  
VARIANTA DE OCOLIRE  
BACAU

ANTREPRENOR  
si  
PROIECTANT GENERAL

Asocierea :  
SPEDITION UMB SRL -  
TEHNOSTRADE SRL

NUMAR CONTRACT : 92/546/07.01.2019

NUMAR PROIECT : 551/21.12.2018

PROIECTANT



Manager de Proiect

ing. Ionut Leonard Nedelcu

Sef Echipa Proiectare

ing. Mihaela Zorela Veltan

Inginer Proiectant Poduri

ing. Ionica Nicolae Todoran

Inginer Proiectant Drumuri

ing. Valentin Nicolae Oaida

Data : 07.2019

VERIFICATOR TEHNIC

DOCUMENTATIE EXPROPRIERI  
SUPLIMENTARE

DENUMIRE PLANSA


PLAN DE SITUATIE  
OBIECT 1

SCARA 1:1000

NUMAR PLANSA  
551-VOBC- OB1-PS- 25

REVIZII

NR. REV.	DATA	SEMN.

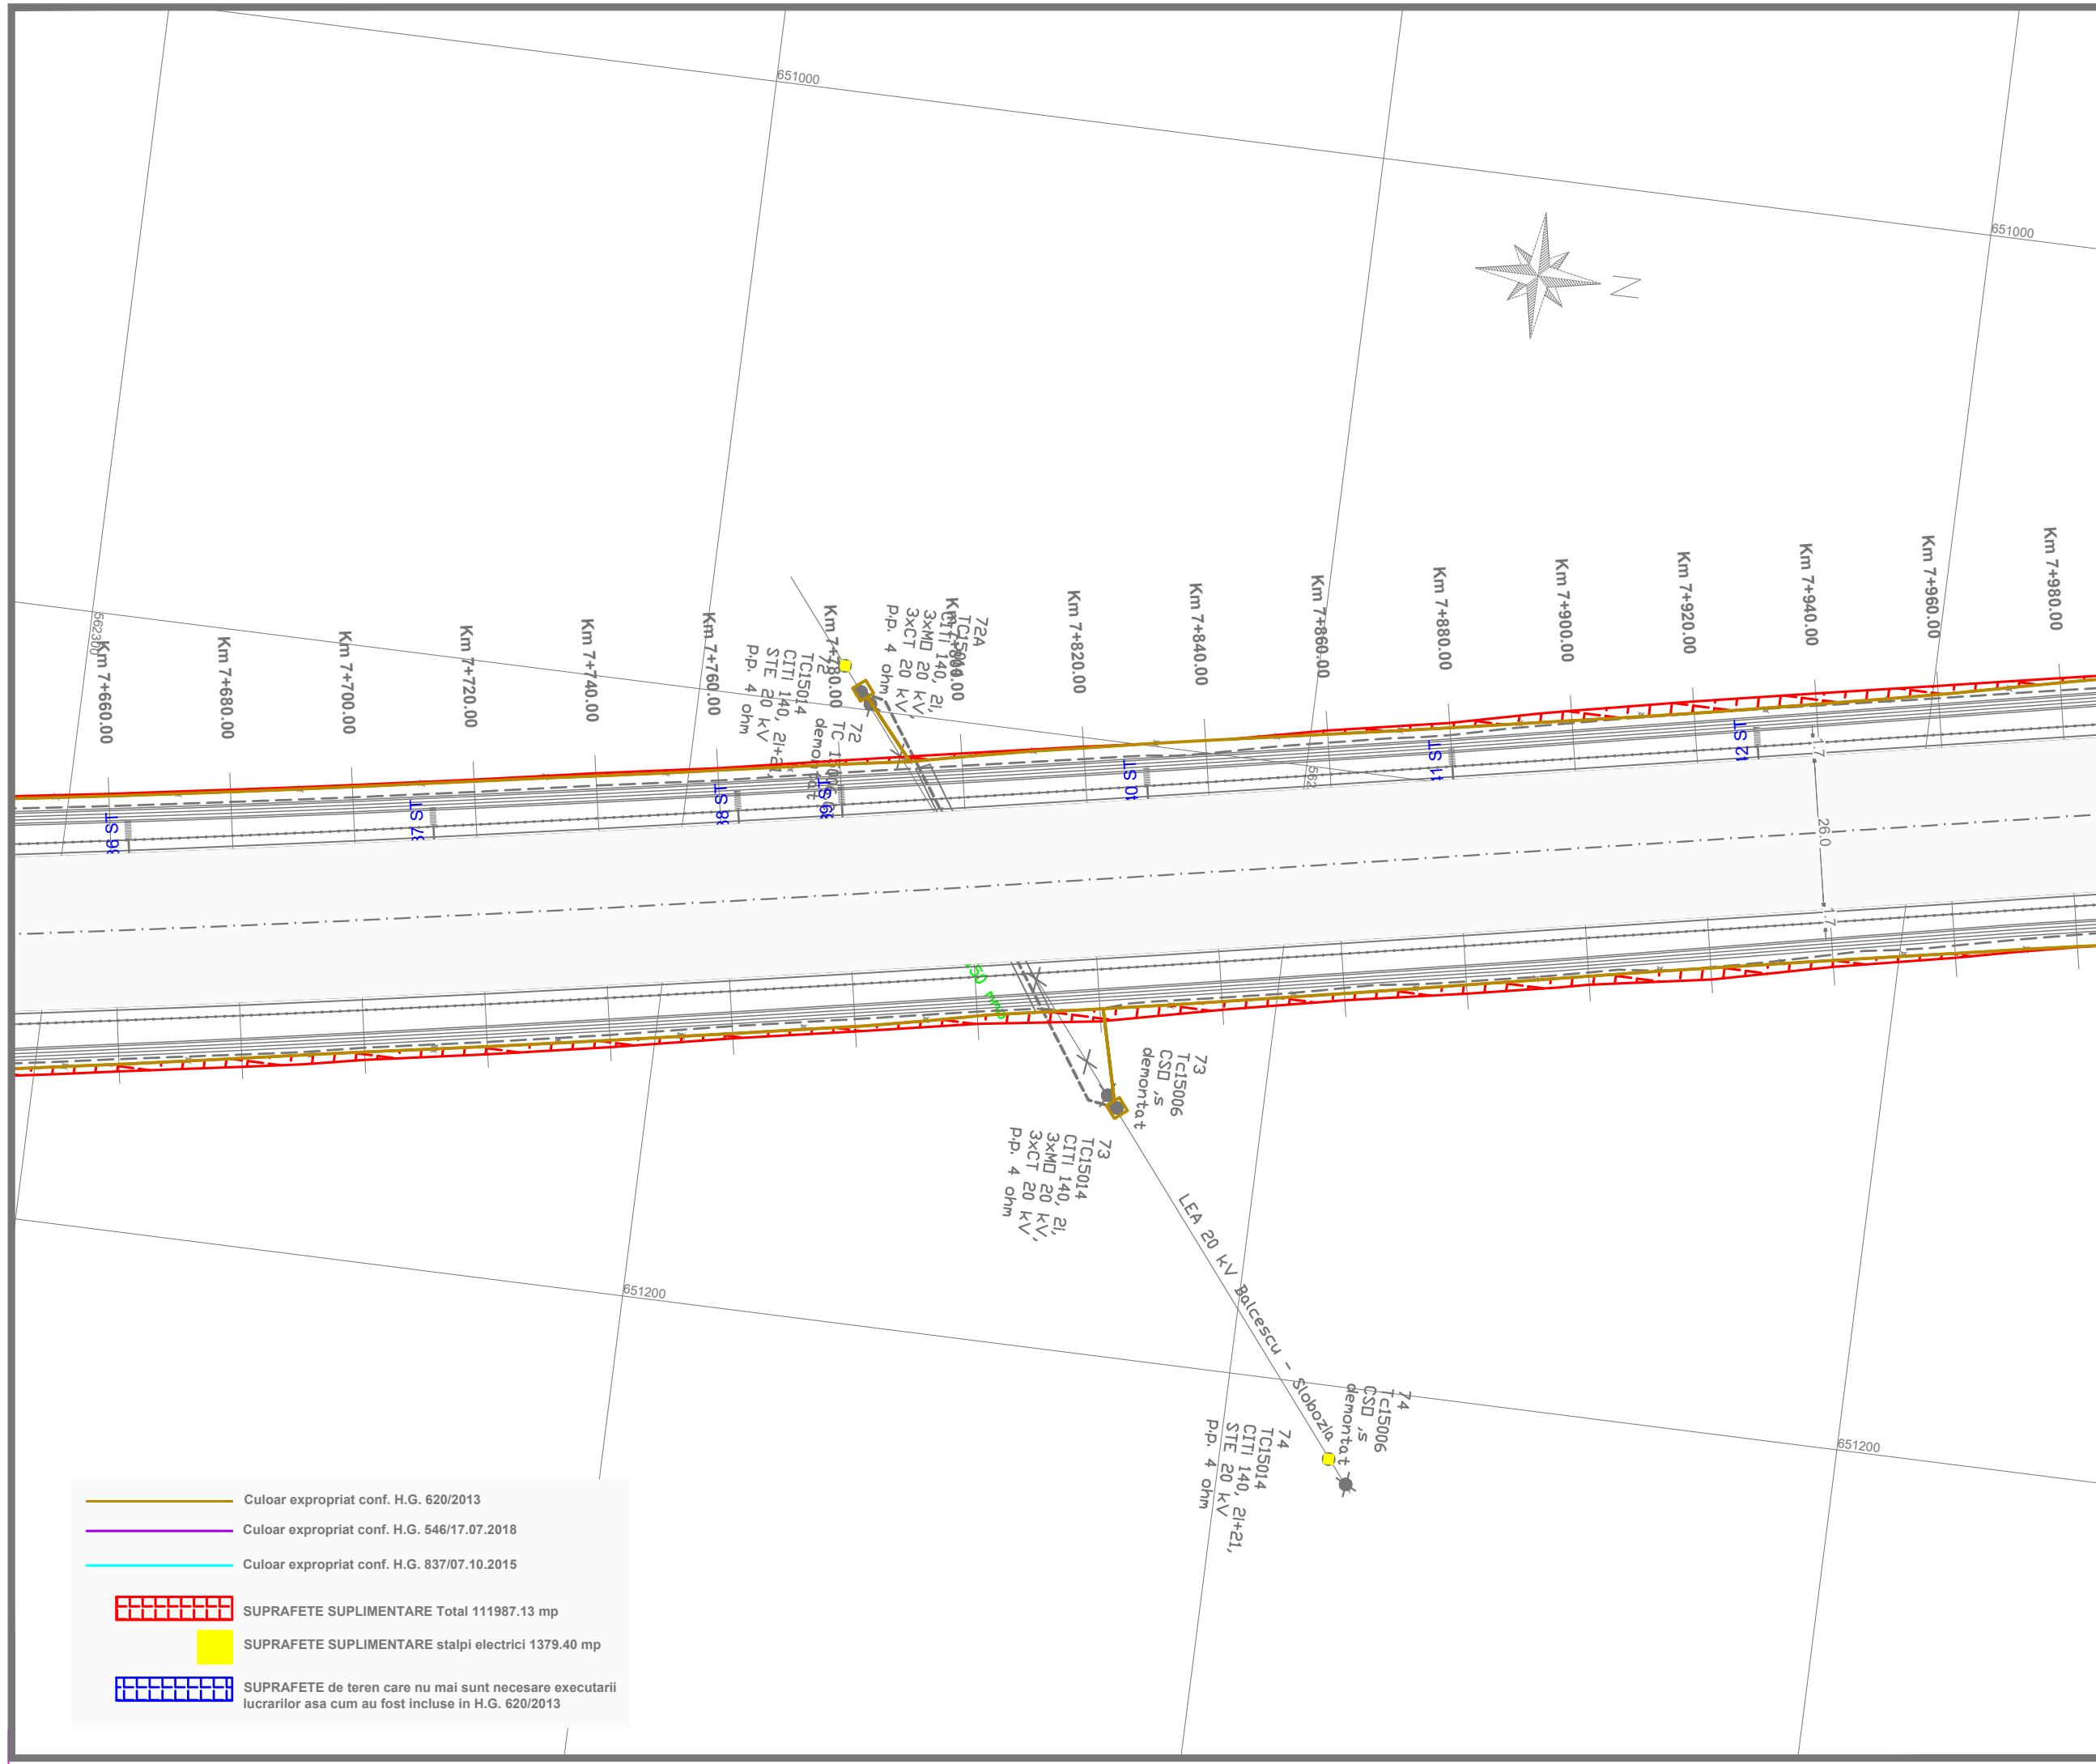

— Culoar expropriat conf. H.G. 620/2013  
— Culoar expropriat conf. H.G. 546/17.07.2018  
— Culoar expropriat conf. H.G. 837/07.10.2015  
 SUPRAFETE SUPLIMENTARE Total 111987.13 mp  
 SUPRAFETE SUPLIMENTARE stalpi electrici 1379.40 mp  
 SUPRAFETE de teren care nu mai sunt necesare executarii lucrarilor asa cum au fost incluse in H.G. 620/2013

72A  
TCIS006  
CITI 140, 21,  
3xMD 20 kV,  
3xCT 20 kV,  
P.P. 4 ohm

Km 7+780.00 TC-1000/6kV  
TCIS014  
CITI 140, 21+21,  
STE 20 kV  
P.P. 4 ohm



73  
TCIS006  
CSD .5  
demonstat

73  
TCIS014  
CITI 140, 21,  
3xMD 20 kV,  
3xCT 20 kV,  
P.P. 4 ohm

74  
TCIS006  
CSD .5  
demonstat

74  
TCIS014  
CITI 140, 21+21,  
STE 20 kV  
P.P. 4 ohm

LEA 20 KV Balcescu - Slobozia

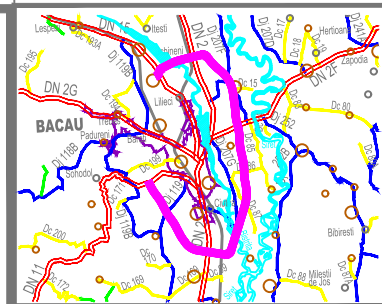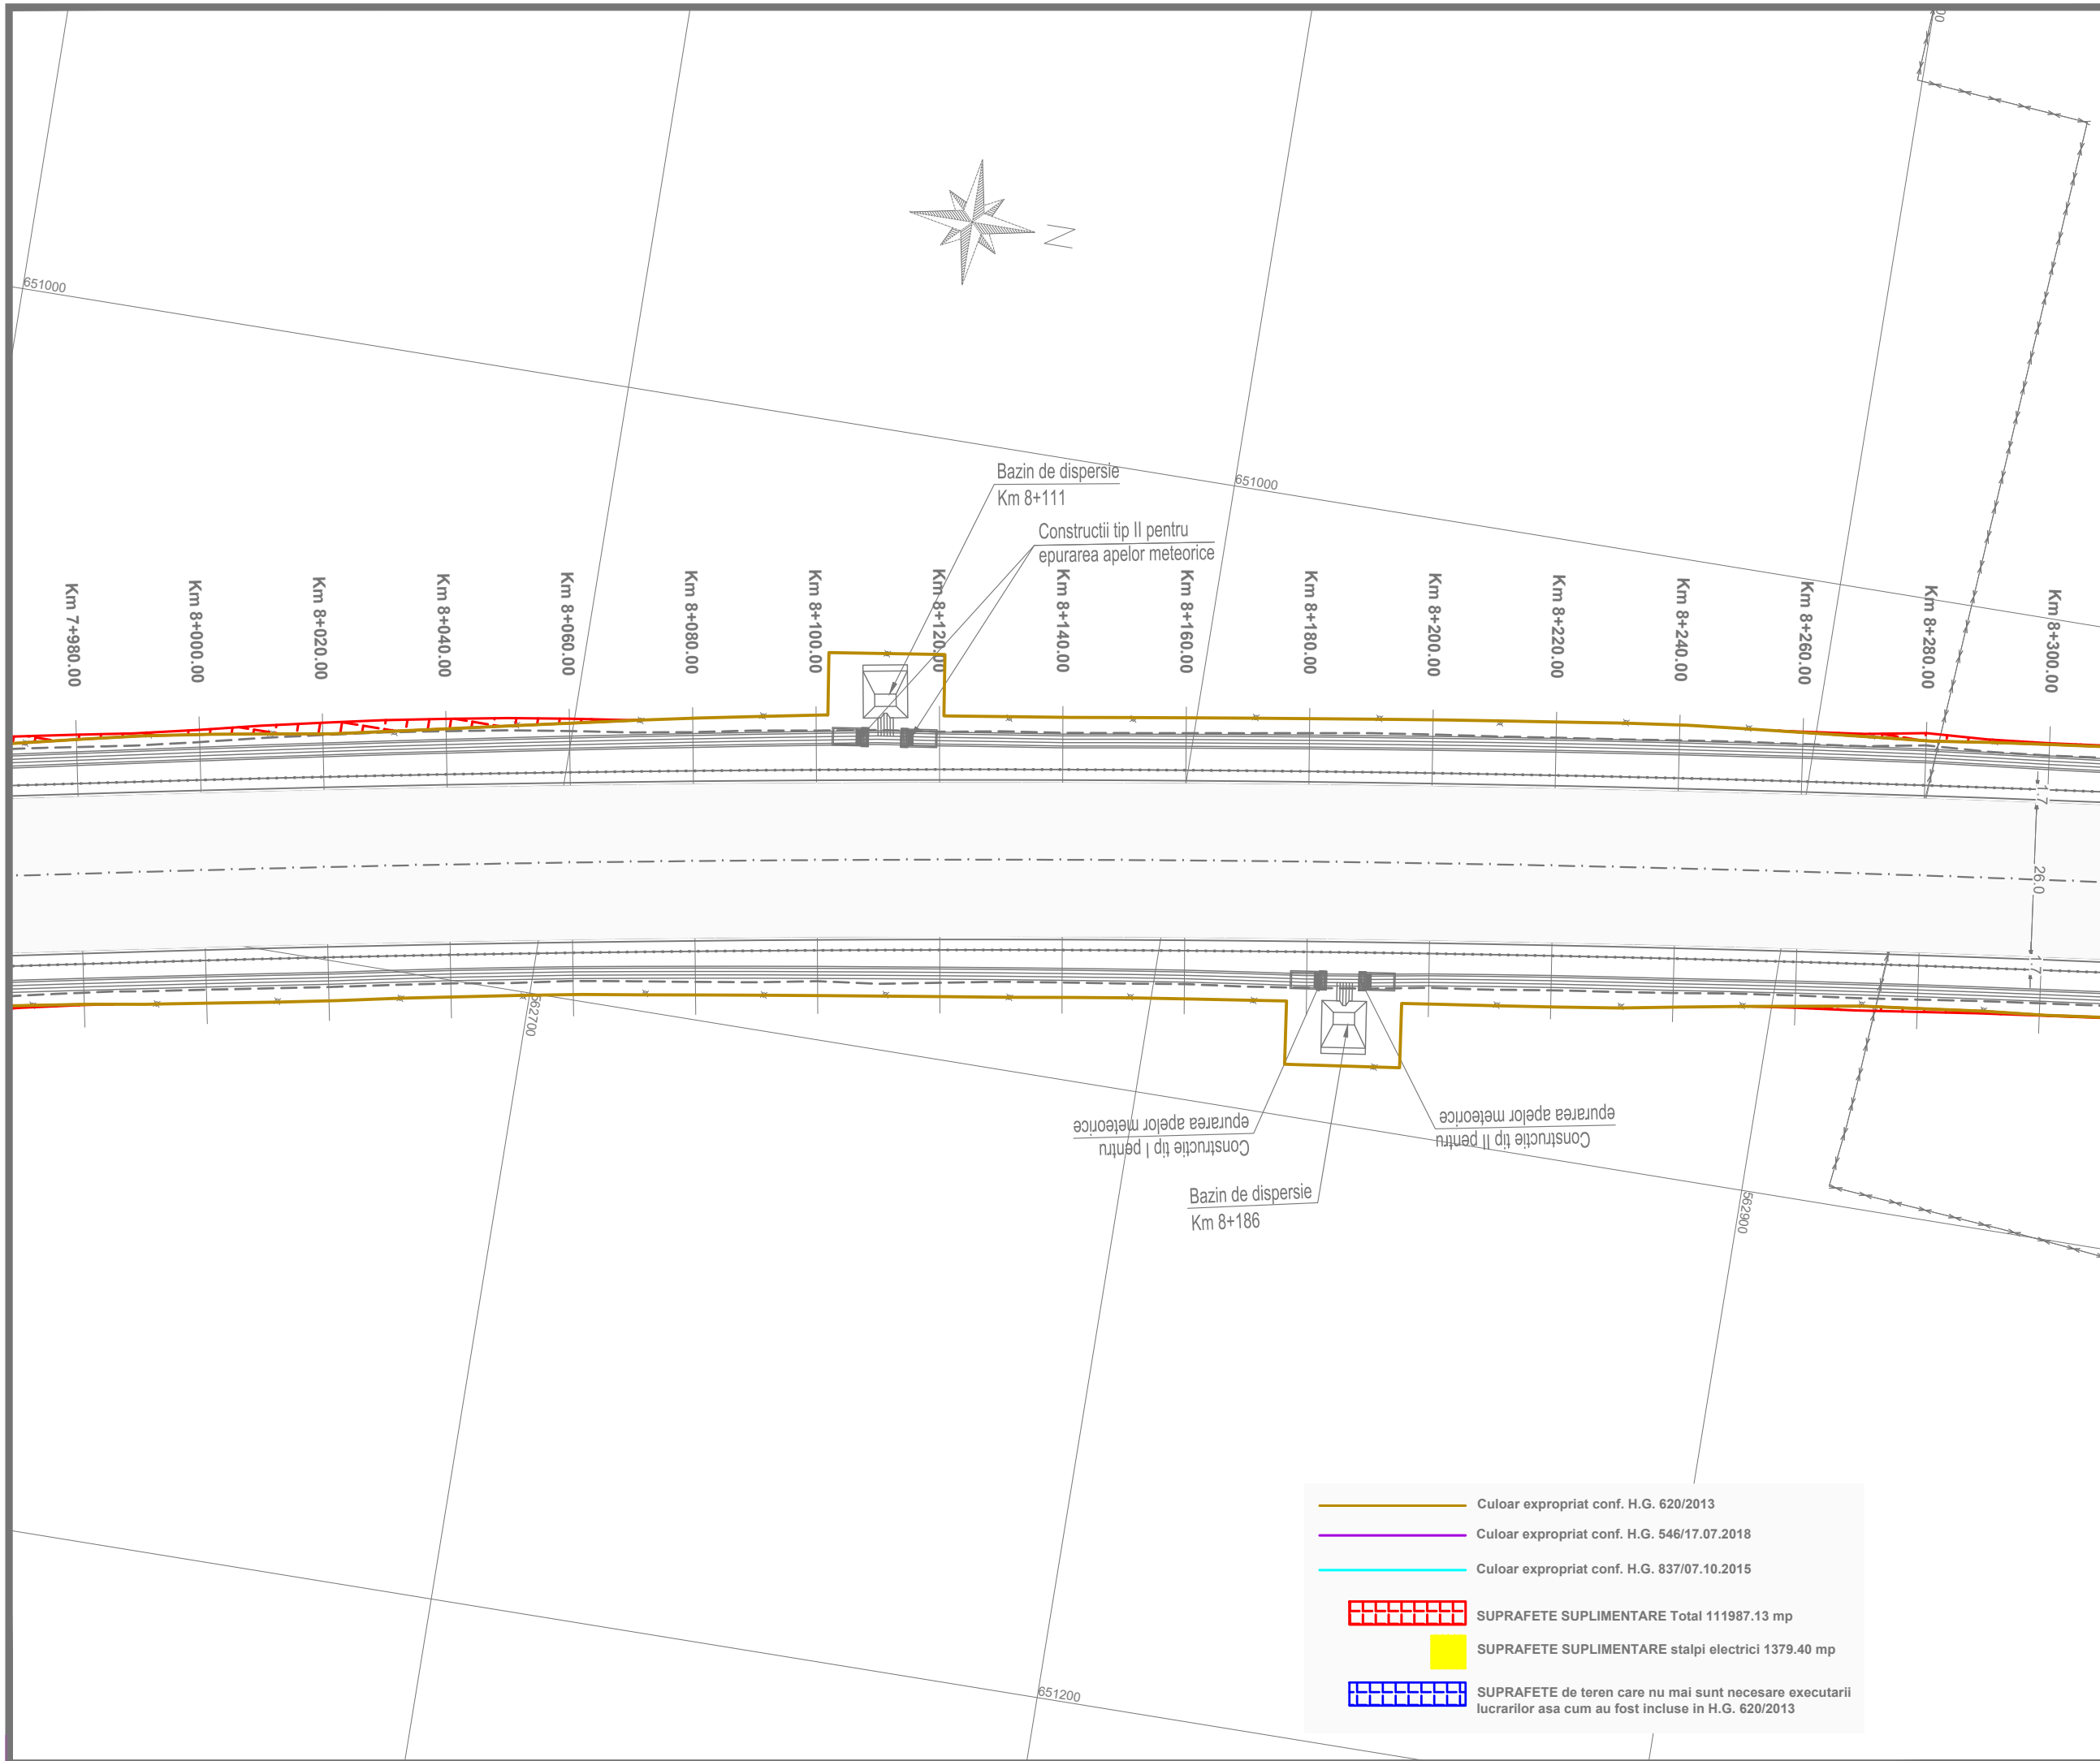

**INVESTITOR**

**COMPANIA NATIONALA DE ADMINISTRARE  
A INFRASTRUCTURII RUTIERE S.A.**

**DENUMIRE PROIECT**  
PROIECTARE SI EXECUTIE  
VARIANTA DE OCOLIRE  
BACAU

**ANTREPRENOR  
si  
PROIECTANT GENERAL**  
Asocierea :  
SPEDITION UMB SRL -  
TEHNOSTRABE SRL

NUMAR CONTRACT : 92/546/07.01.2019

NUMAR PROIECT : 551/21.12.2018

**PROIECTANT**  
THE WAY TO DARE BEYOND THE LIMITS  
  
D P CONSULT S.A.

**Manager de Proiect**  
ing. Ionut Leonard Nedelcu

**Sef Echipa Proiectare**  
ing. Mihaela Zorela Veltan

**Inginer Proiectant Poduri**  
ing. Ionica Nicolae Todoran

**Inginer Proiectant Drumuri**  
ing. Valentin Nicolae Oaida

Data : 07.2019  
VERIFICATOR TEHNIC

**DOCUMENTATIE EXPROPRIERI  
SUPLIMENTARE**

**DENUMIRE PLANSA**  
PLAN DE SITUATIE  
OBIECT 1

**SCARA** 1:1000

**NUMAR PLANSA**  
551-VOBC- OB1-PS- 26


**REVIZII**

NR. REV.	DATA	SEMN.

— Culoar expropriat conf. H.G. 620/2013  
— Culoar expropriat conf. H.G. 546/17.07.2018  
— Culoar expropriat conf. H.G. 837/07.10.2015

SUPRAFETE SUPLIMENTARE Total 111987.13 mp  
 SUPRAFETE SUPLIMENTARE stalpi electrici 1379.40 mp  
 SUPRAFETE de teren care nu mai sunt necesare executarii lucrarilor asa cum au fost incluse in H.G. 620/2013



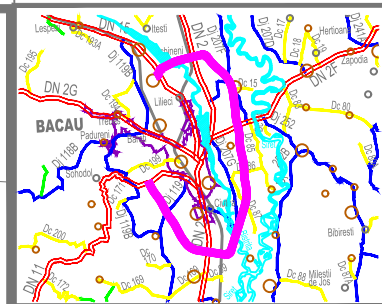

**INVESTITOR**  
  
**COMPANIA NATIONALA DE ADMINISTRARE  
 A INFRASTRUCTURII RUTIERE S.A.**


**DENUMIRE PROIECT**  
 PROIECTARE SI EXECUTIE  
 VARIANTA DE OCOLIRE  
 BACAU


**ANTREPRENOR  
 si  
 PROIECTANT GENERAL**  
 Asocierea :  
 SPEDITION UMB SRL -  
 TEHNOSTRABE SRL


NUMAR CONTRACT : 92/546/07.01.2019


NUMAR PROIECT : 551/21.12.2018

**PROIECTANT**  
 THE WAY TO DARE BEYOND THE LIMITS  
  
**D P CONSULT S.A.**

**Manager de Proiect**  
 ing. Ionut Leonard Nedelcu 

**Sef Echipa Proiectare**  
 ing. Mihaela Zorela Veltan 

**Inginer Proiectant Poduri**  
 ing. Ionica Nicolae Todoran 

**Inginer Proiectant Drumuri**  
 ing. Valentin Nicolae Oaida 

Data : 07.2019

VERIFICATOR TEHNIC

**DOCUMENTATIE EXPROPRIERI  
 SUPLIMENTARE**




**DENUMIRE PLANSĂ**  
 PLAN DE SITUATIE  
 OBIECT 1


**SCARA** 1:1000

**NUMAR PLANSĂ**  
 551-VOBC- OB1-PS- 27

**REVIZII**

NR. REV.	DATA	SEM.N.

-  Culoar expropriat conf. H.G. 620/2013
-  Culoar expropriat conf. H.G. 546/17.07.2018
-  Culoar expropriat conf. H.G. 837/07.10.2015
-  SUPRAFETE SUPLIMENTARE Total 111987.13 mp
-  SUPRAFETE SUPLIMENTARE stalpi electrici 1379.40 mp
-  SUPRAFETE de teren care nu mai sunt necesare executarii lucrarilor asa cum au fost incluse in H.G. 620/2013

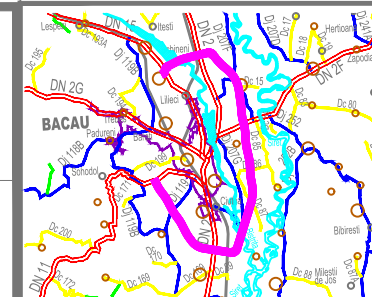

INVESTITOR



COMPANIA NATIONALA DE ADMINISTRARE  
A INFRASTRUCTURII RUTIERE S.A.

DENUMIRE PROIECT  
PROIECTARE SI EXECUTIE  
VARIANTA DE OCOLIRE  
BACAU

ANTREPRENOR  
si  
PROIECTANT GENERAL

Asocierea :  
SPEDITION UMB SRL -  
TEHNOSTRAD SRL

NUMAR CONTRACT : 92/546/07.01.2019

NUMAR PROIECT : 551/21.12.2018

PROIECTANT



Manager de Proiect

ing. Ionut Leonard Nedelcu

Sef Echipa Proiectare

ing. Mihaela Zorela Veltan

Inginer Proiectant Poduri

ing. Ionica Nicolae Todoran

Inginer Proiectant Drumuri

ing. Valentin Nicolae Oaida

Data : 07.2019

VERIFICATOR TEHNIC

DOCUMENTATIE EXPROPRIERI  
SUPLIMENTARE

DENUMIRE PLANSA

PLAN DE SITUATIE  
OBIECT 1

SCARA

1:1000

NUMAR PLANSA


551-VOBC- OB1-PS- 28

REVIZII


NR. REV.

DATA

SEMN.

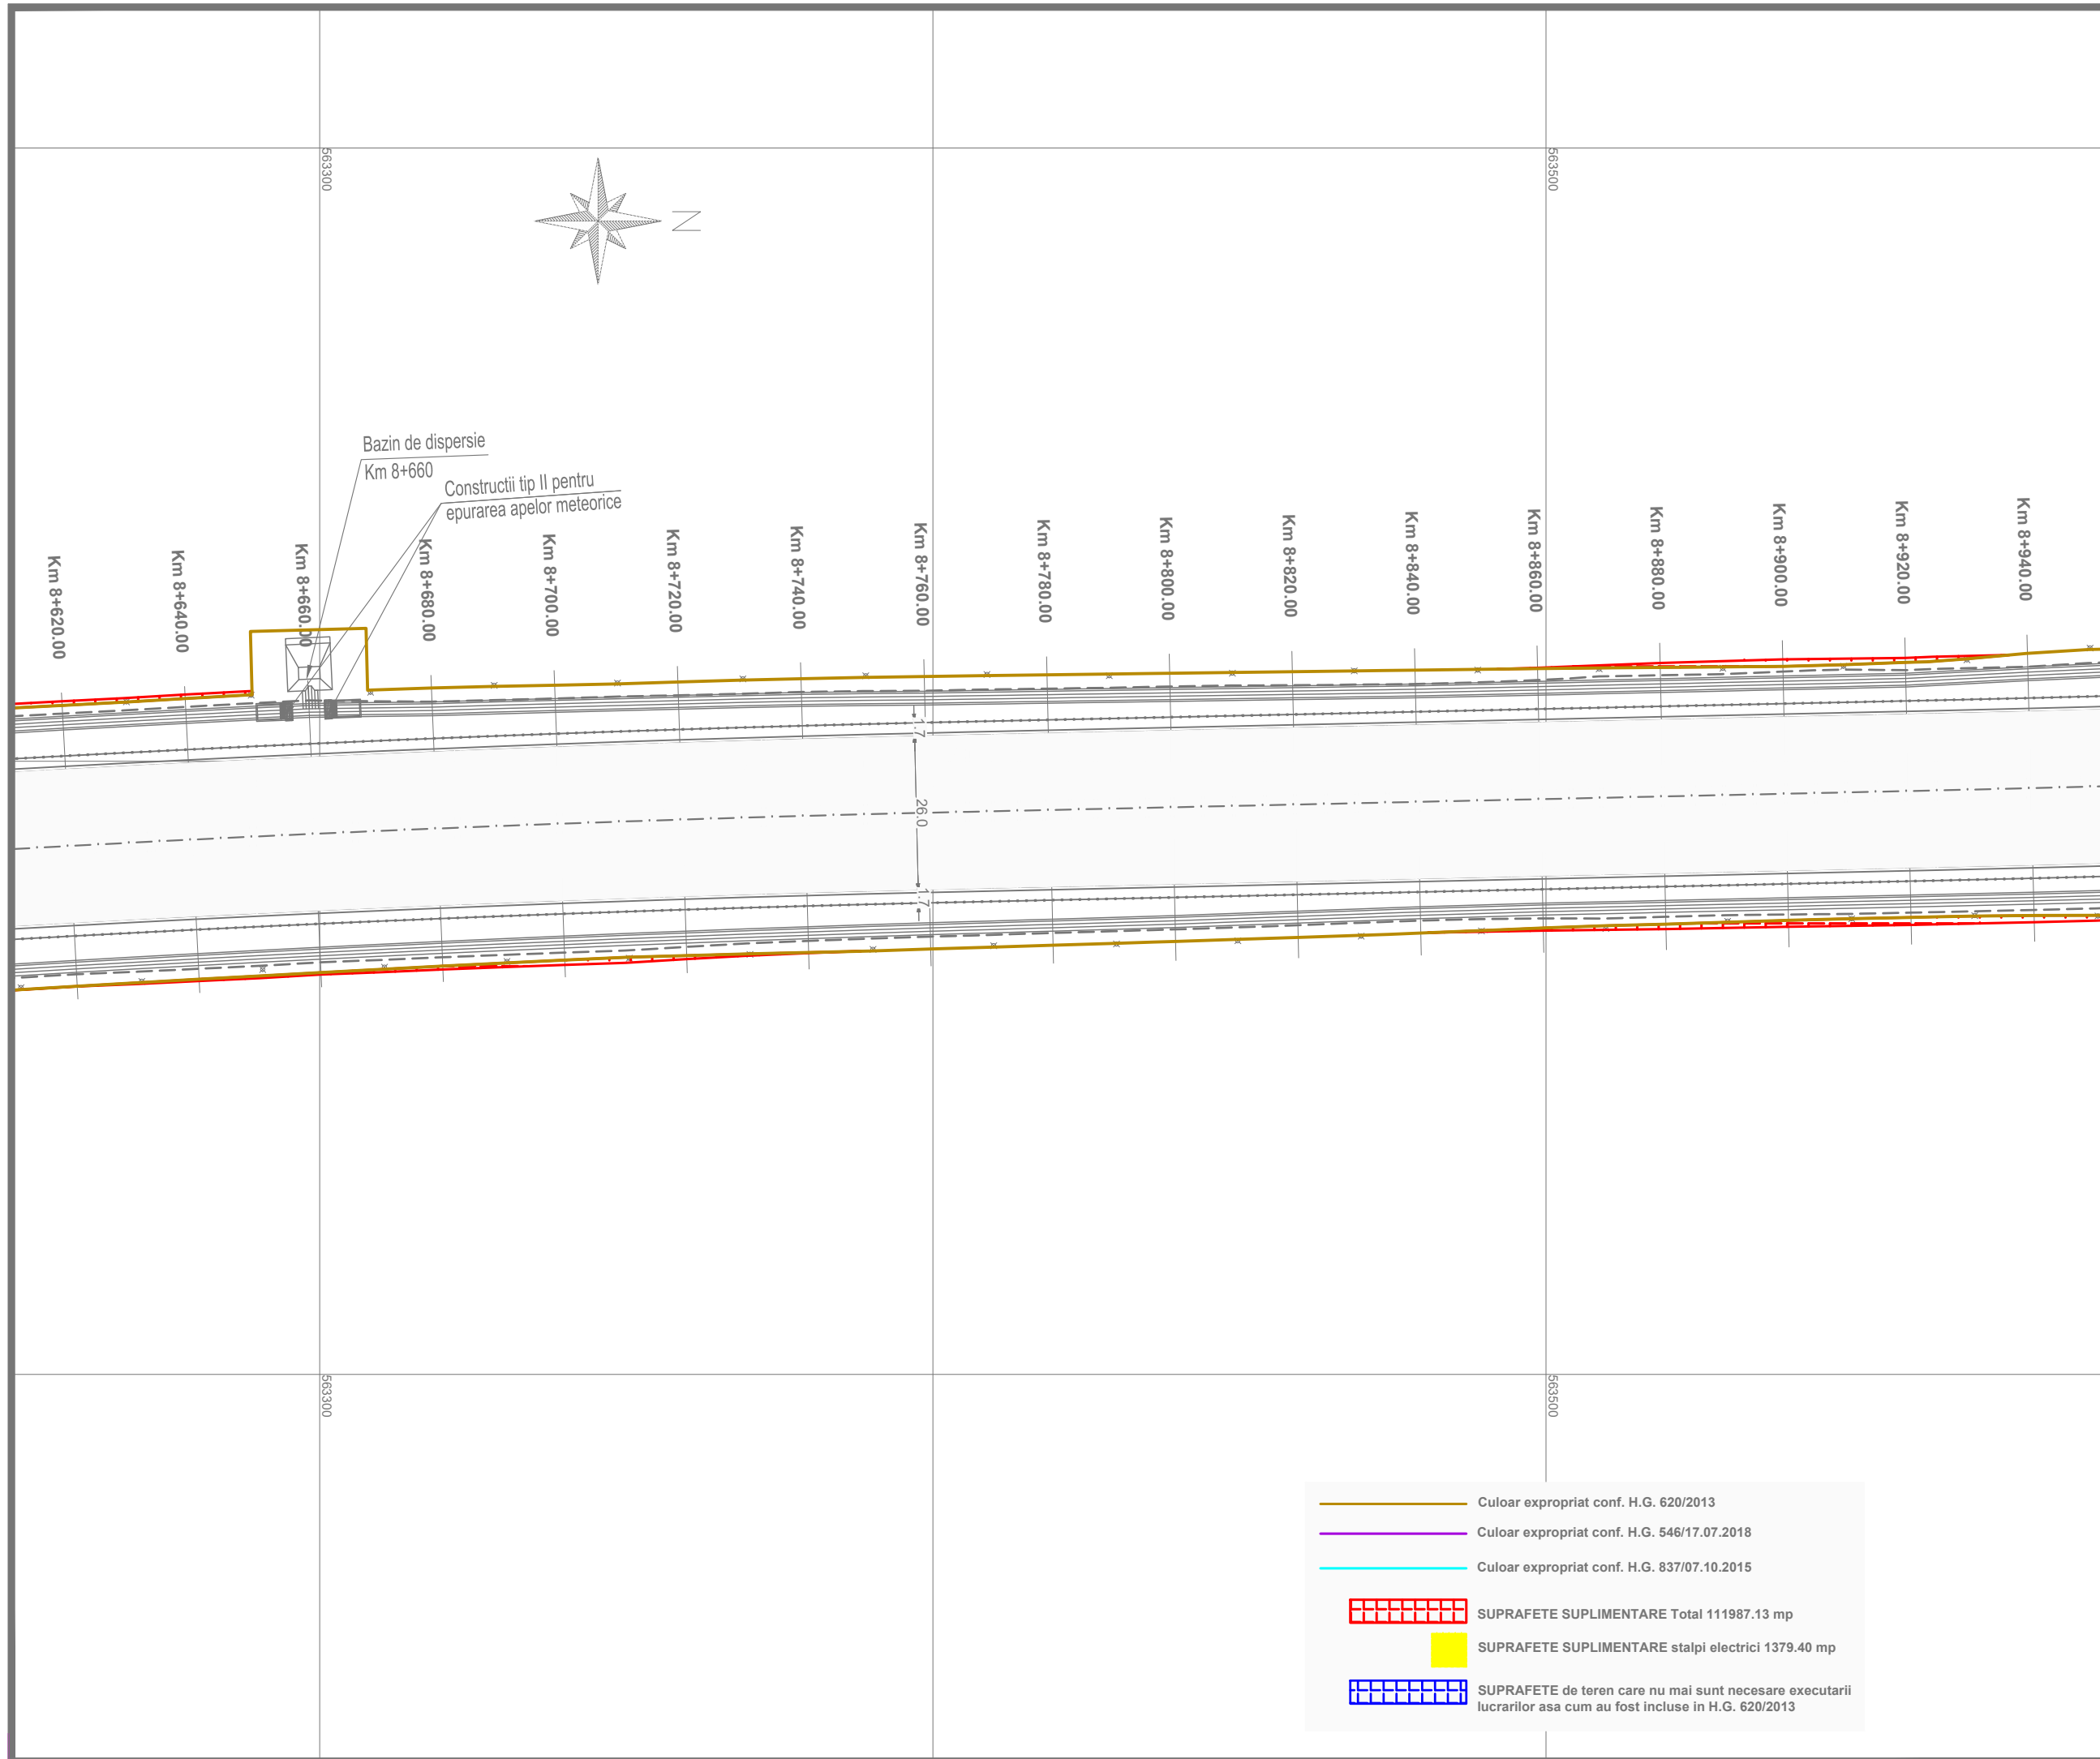

	Culoar expropriat conf. H.G. 620/2013
	Culoar expropriat conf. H.G. 546/17.07.2018
	Culoar expropriat conf. H.G. 837/07.10.2015
	SUPRAFETE SUPLIMENTARE Total 111987.13 mp
	SUPRAFETE SUPLIMENTARE stalpi electrici 1379.40 mp
	SUPRAFETE de teren care nu mai sunt necesare executarii lucrarilor asa cum au fost incluse in H.G. 620/2013

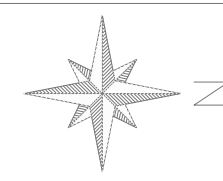


26.0

563300


563500

563300

563500

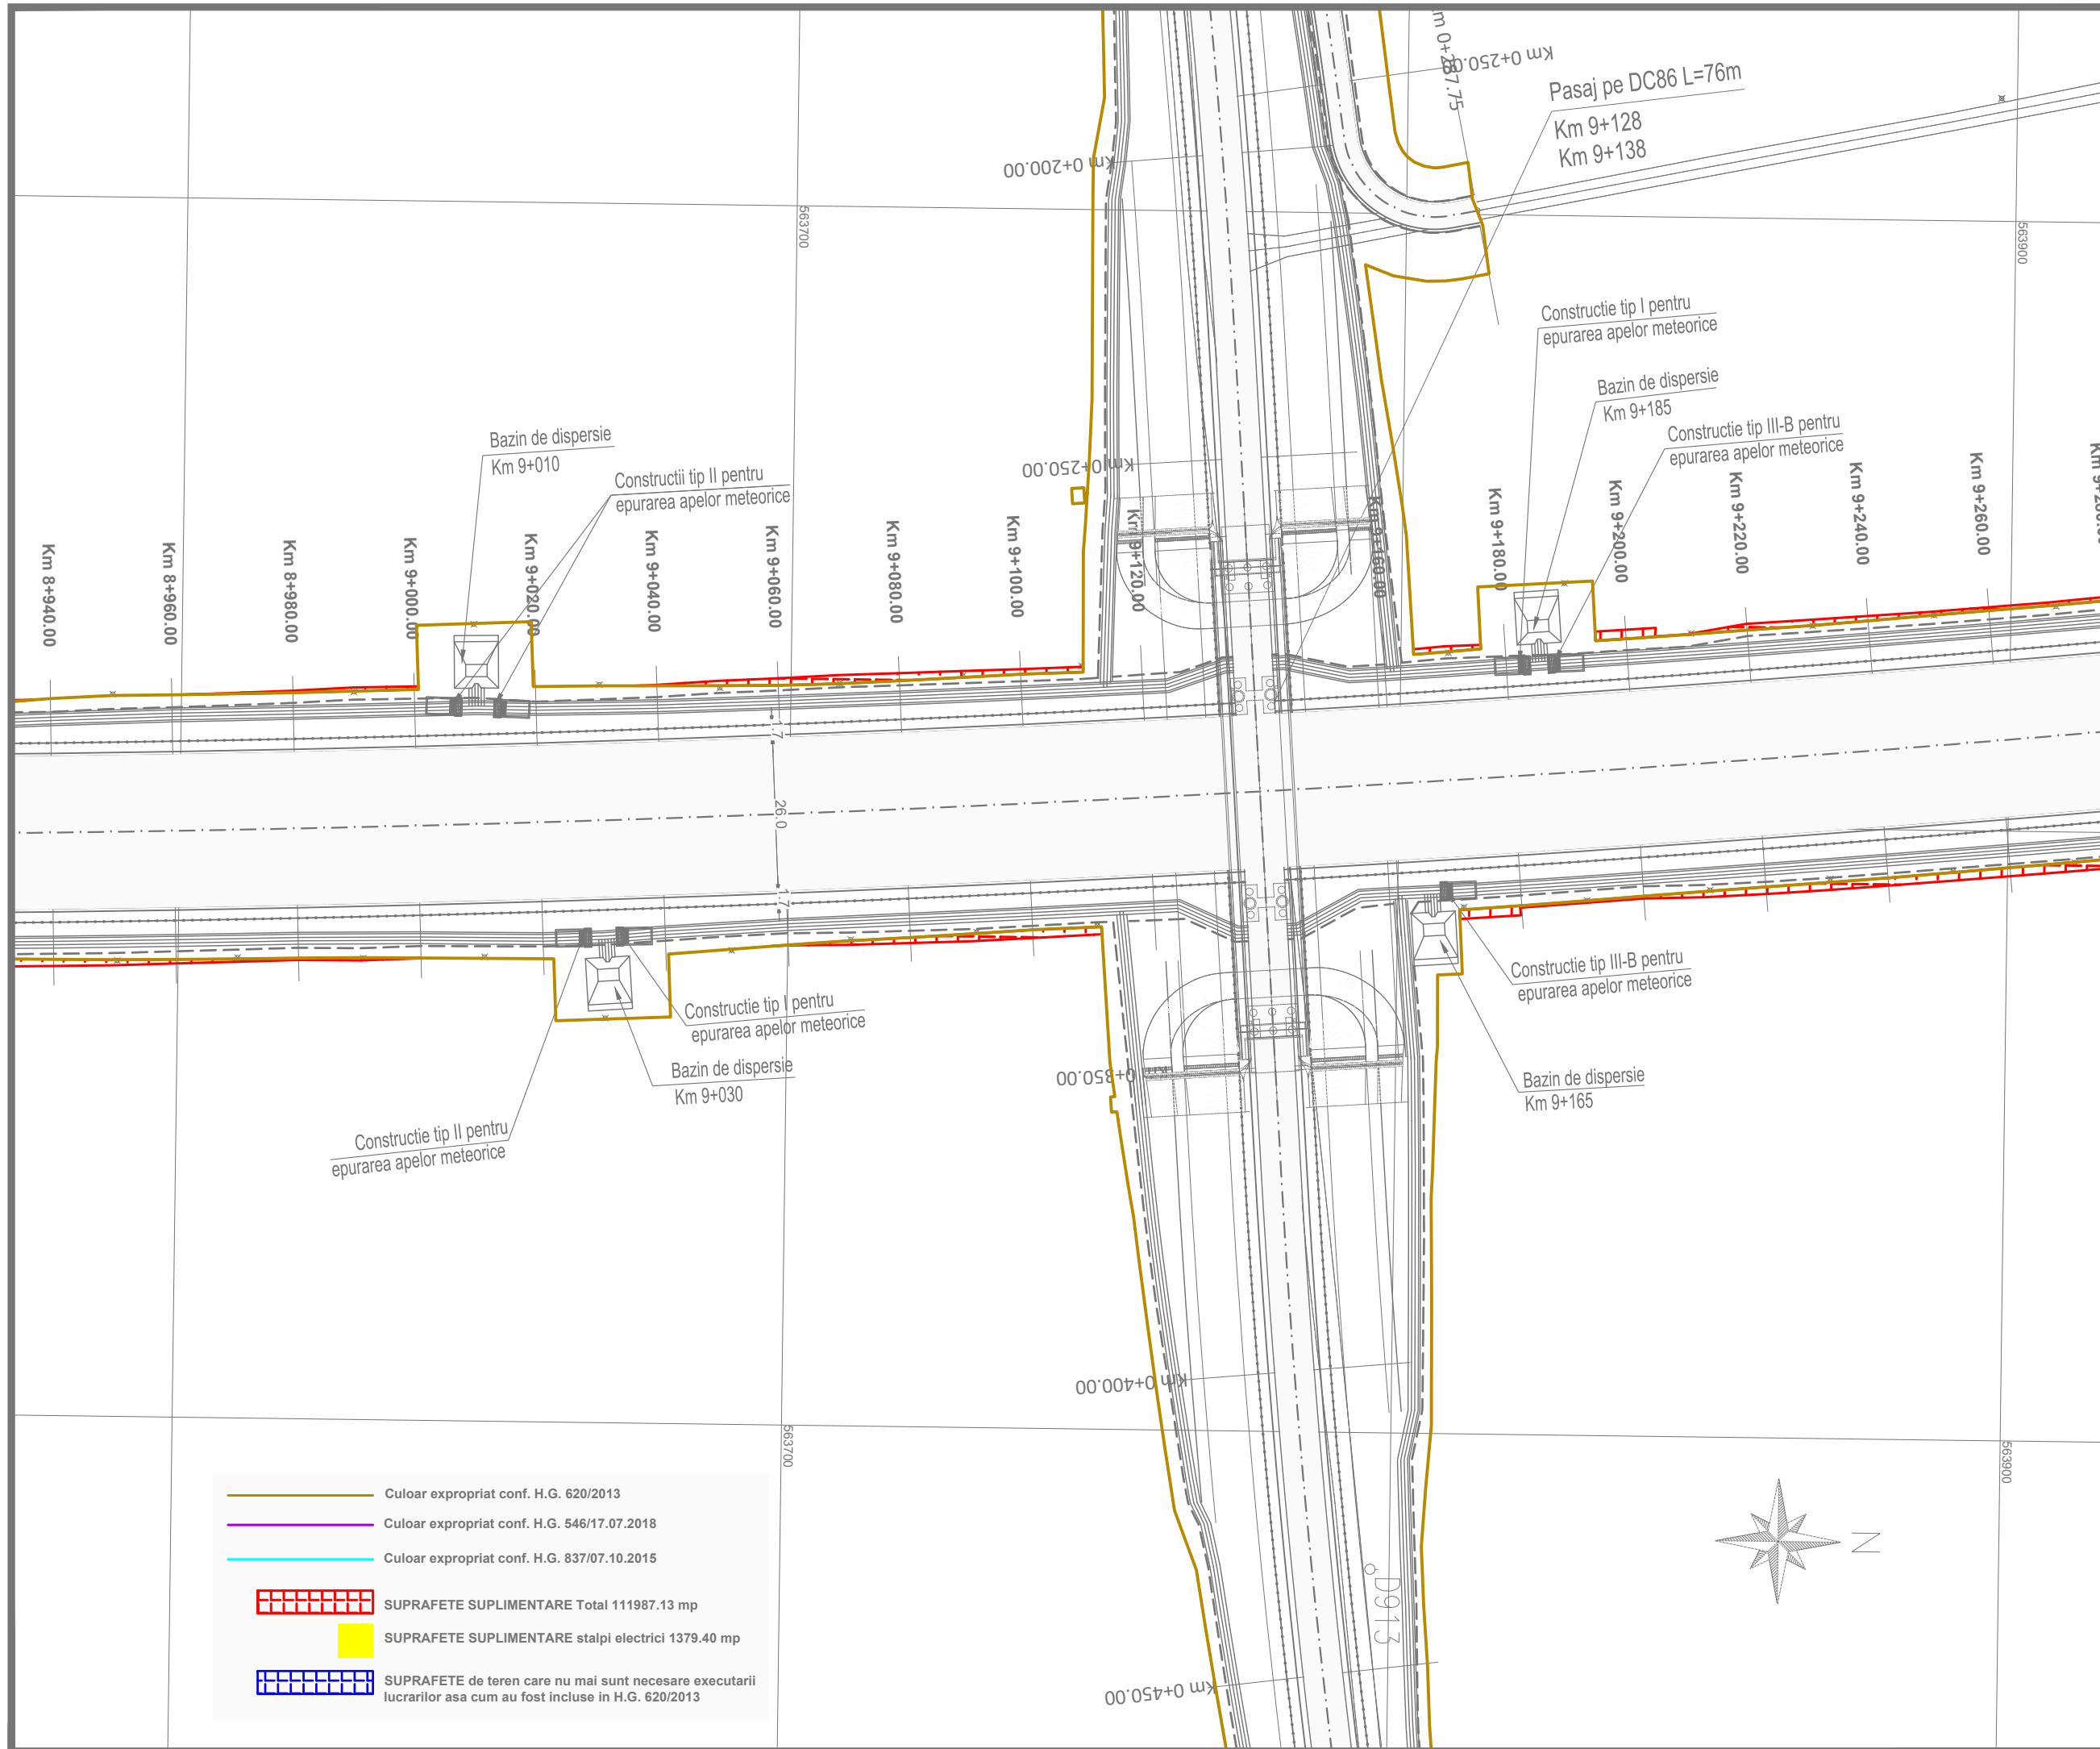

- Culoar expropriat conf. H.G. 620/2013
- Culoar expropriat conf. H.G. 546/17.07.2018
- Culoar expropriat conf. H.G. 837/07.10.2015
- SUPRAFETE SUPLIMENTARE Total 111987.13 mp
- SUPRAFETE SUPLIMENTARE stalpi electrici 1379.40 mp
- SUPRAFETE de teren care nu mai sunt necesare executarii lucrarilor asa cum au fost incluse in H.G. 620/2013

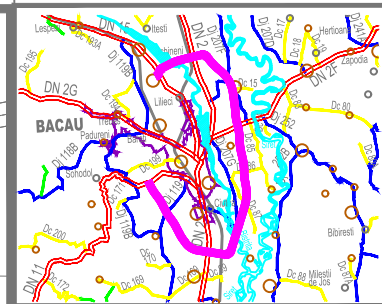

**INVESTITOR**  
  
**COMPANIA NATIONALA DE ADMINISTRARE  
 A INFRASTRUCTURII RUTIERE S.A.**

**DENUMIRE PROIECT**  
 PROIECTARE SI EXECUTIE  
 VARIANTA DE OCOLIRE  
 BACAU

**ANTREPRENOR  
 si  
 PROIECTANT GENERAL**  
 Asocierea :  
 SPEDITION UMB SRL -  
 TEHNOSTRADE SRL

NUMAR CONTRACT : 92/546/07.01.2019  
 NUMAR PROIECT : 551/21.12.2018

**PROIECTANT**  
 THE WAY TO DARE BEYOND THE LIMITS  
  
 D P CONSULT S.A.

<b>Manager de Proiect</b>	
ing. Ionut Leonard Nedelcu	
<b>Sef Echipa Proiectare</b>	
ing. Mihaela Zorela Veltan	
<b>Inginer Proiectant Poduri</b>	
ing. Ionica Nicolae Todoran	
<b>Inginer Proiectant Drumuri</b>	
ing. Valentin Nicolae Oaida	



Data : 07.2019  
 VERIFICATOR TEHNIC

**DOCUMENTATIE EXPROPRIERI  
 SUPLIMENTARE**

**DENUMIRE PLANSA**  
 PLAN DE SITUATIE  
 OBIECT 1

<b>SCARA</b>	1:1000	
<b>NUMAR PLANSA</b>		
551-VOBC- OB1-PS- 29		
<b>REVIZII</b>		
<b>NR. REV.</b>	<b>DATA</b>	<b>SEMN.</b>



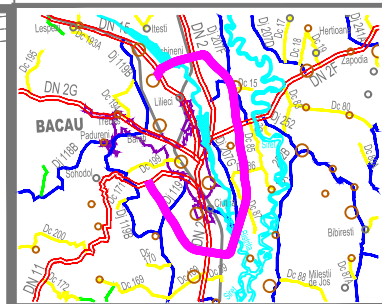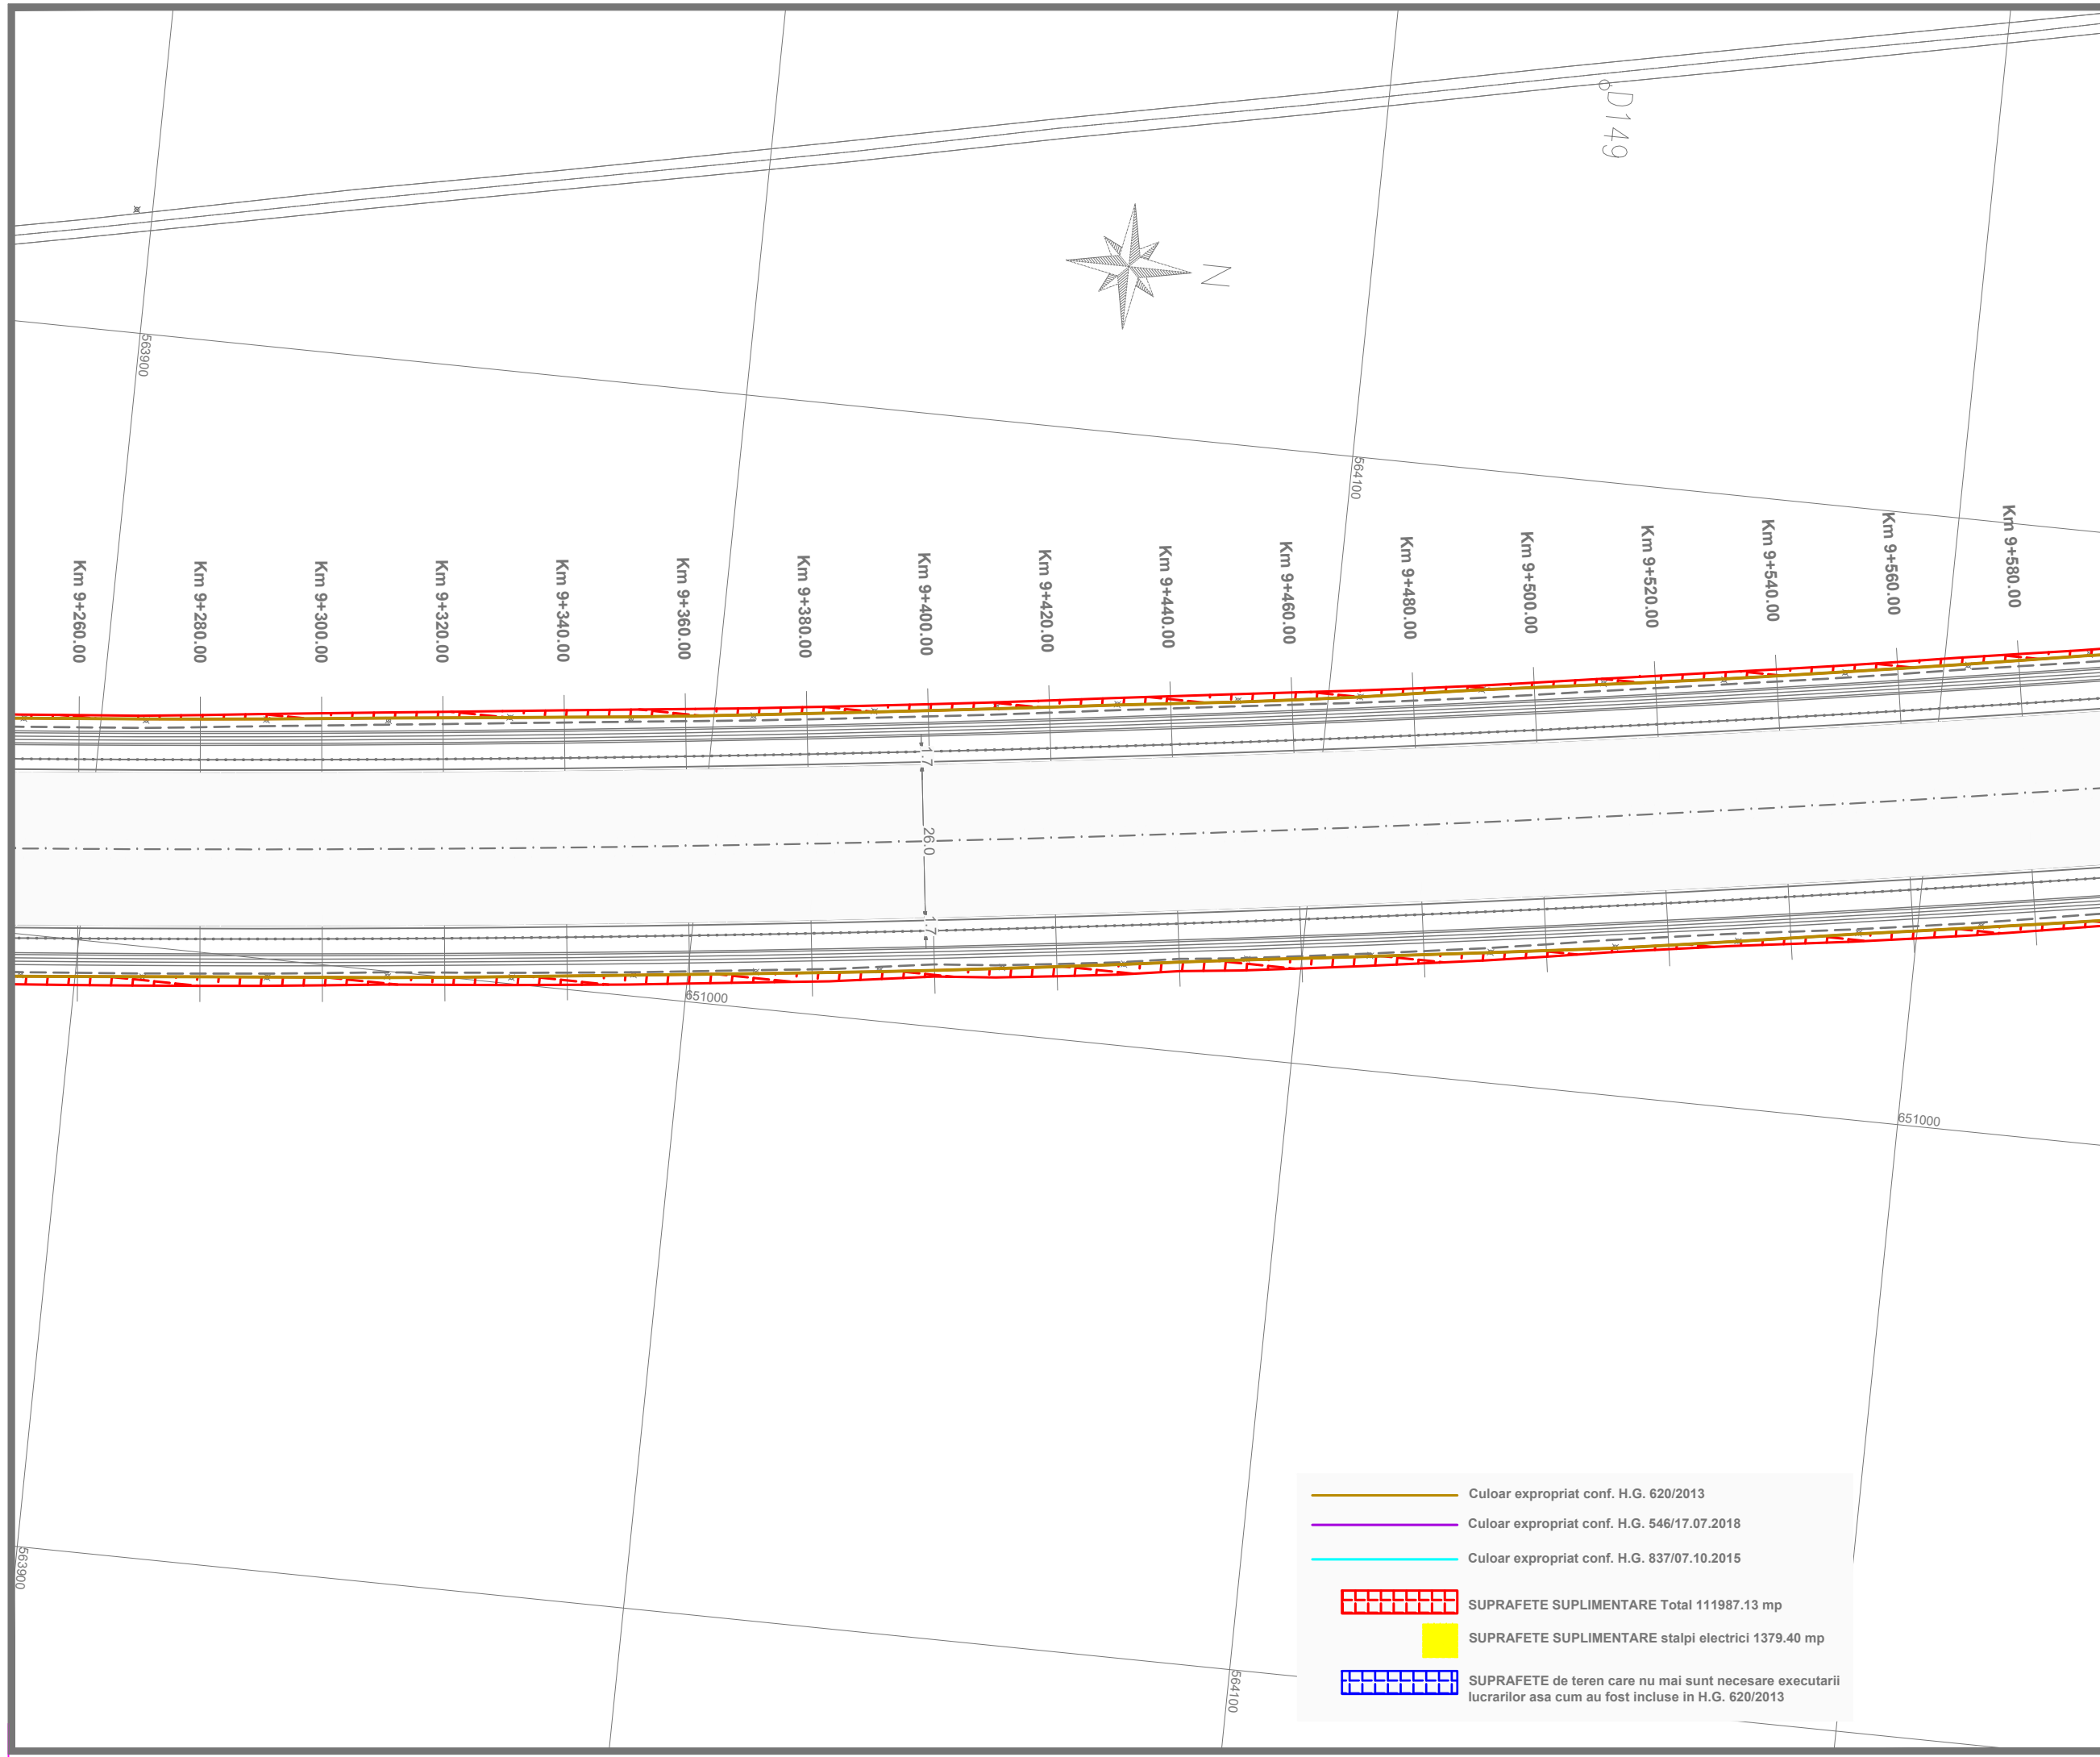

INVESTITOR



COMPANIA NATIONALA DE ADMINISTRARE  
A INFRASTRUCTURII RUTIERE S.A.

DENUMIRE PROIECT  
PROIECTARE SI EXECUTIE  
VARIANTA DE OCOLIRE  
BACAU

ANTREPRENOR  
si  
PROIECTANT GENERAL

Asocierea :  
SPEDITION UMB SRL -  
TEHNOSTRABE SRL

NUMAR CONTRACT : 92/546/07.01.2019

NUMAR PROIECT : 551/21.12.2018

PROIECTANT



Manager de Proiect

ing. Ionut Leonard Nedelcu

Sef Echipa Proiectare

ing. Mihaela Zorela Veltan

Inginer Proiectant Poduri

ing. Ionica Nicolae Todoran

Inginer Proiectant Drumuri

ing. Valentin Nicolae Oaida

Data : 07.2019

VERIFICATOR TEHNIC

DOCUMENTATIE EXPROPRIERI  
SUPLIMENTARE

DENUMIRE PLANSA

PLAN DE SITUATIE  
OBIECT 1

SCARA 1:1000



NUMAR PLANSA

551-VOBC- OB1-PS- 30

REVIZII

NR. REV.	DATA	SEMN.

- Culoar expropriat conf. H.G. 620/2013
- Culoar expropriat conf. H.G. 546/17.07.2018
- Culoar expropriat conf. H.G. 837/07.10.2015
- SUPRAFETE SUPLIMENTARE Total 111987.13 mp
- SUPRAFETE SUPLIMENTARE stalpi electrici 1379.40 mp
- SUPRAFETE de teren care nu mai sunt necesare executarii lucrarilor asa cum au fost incluse in H.G. 620/2013

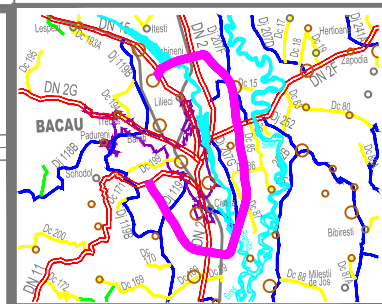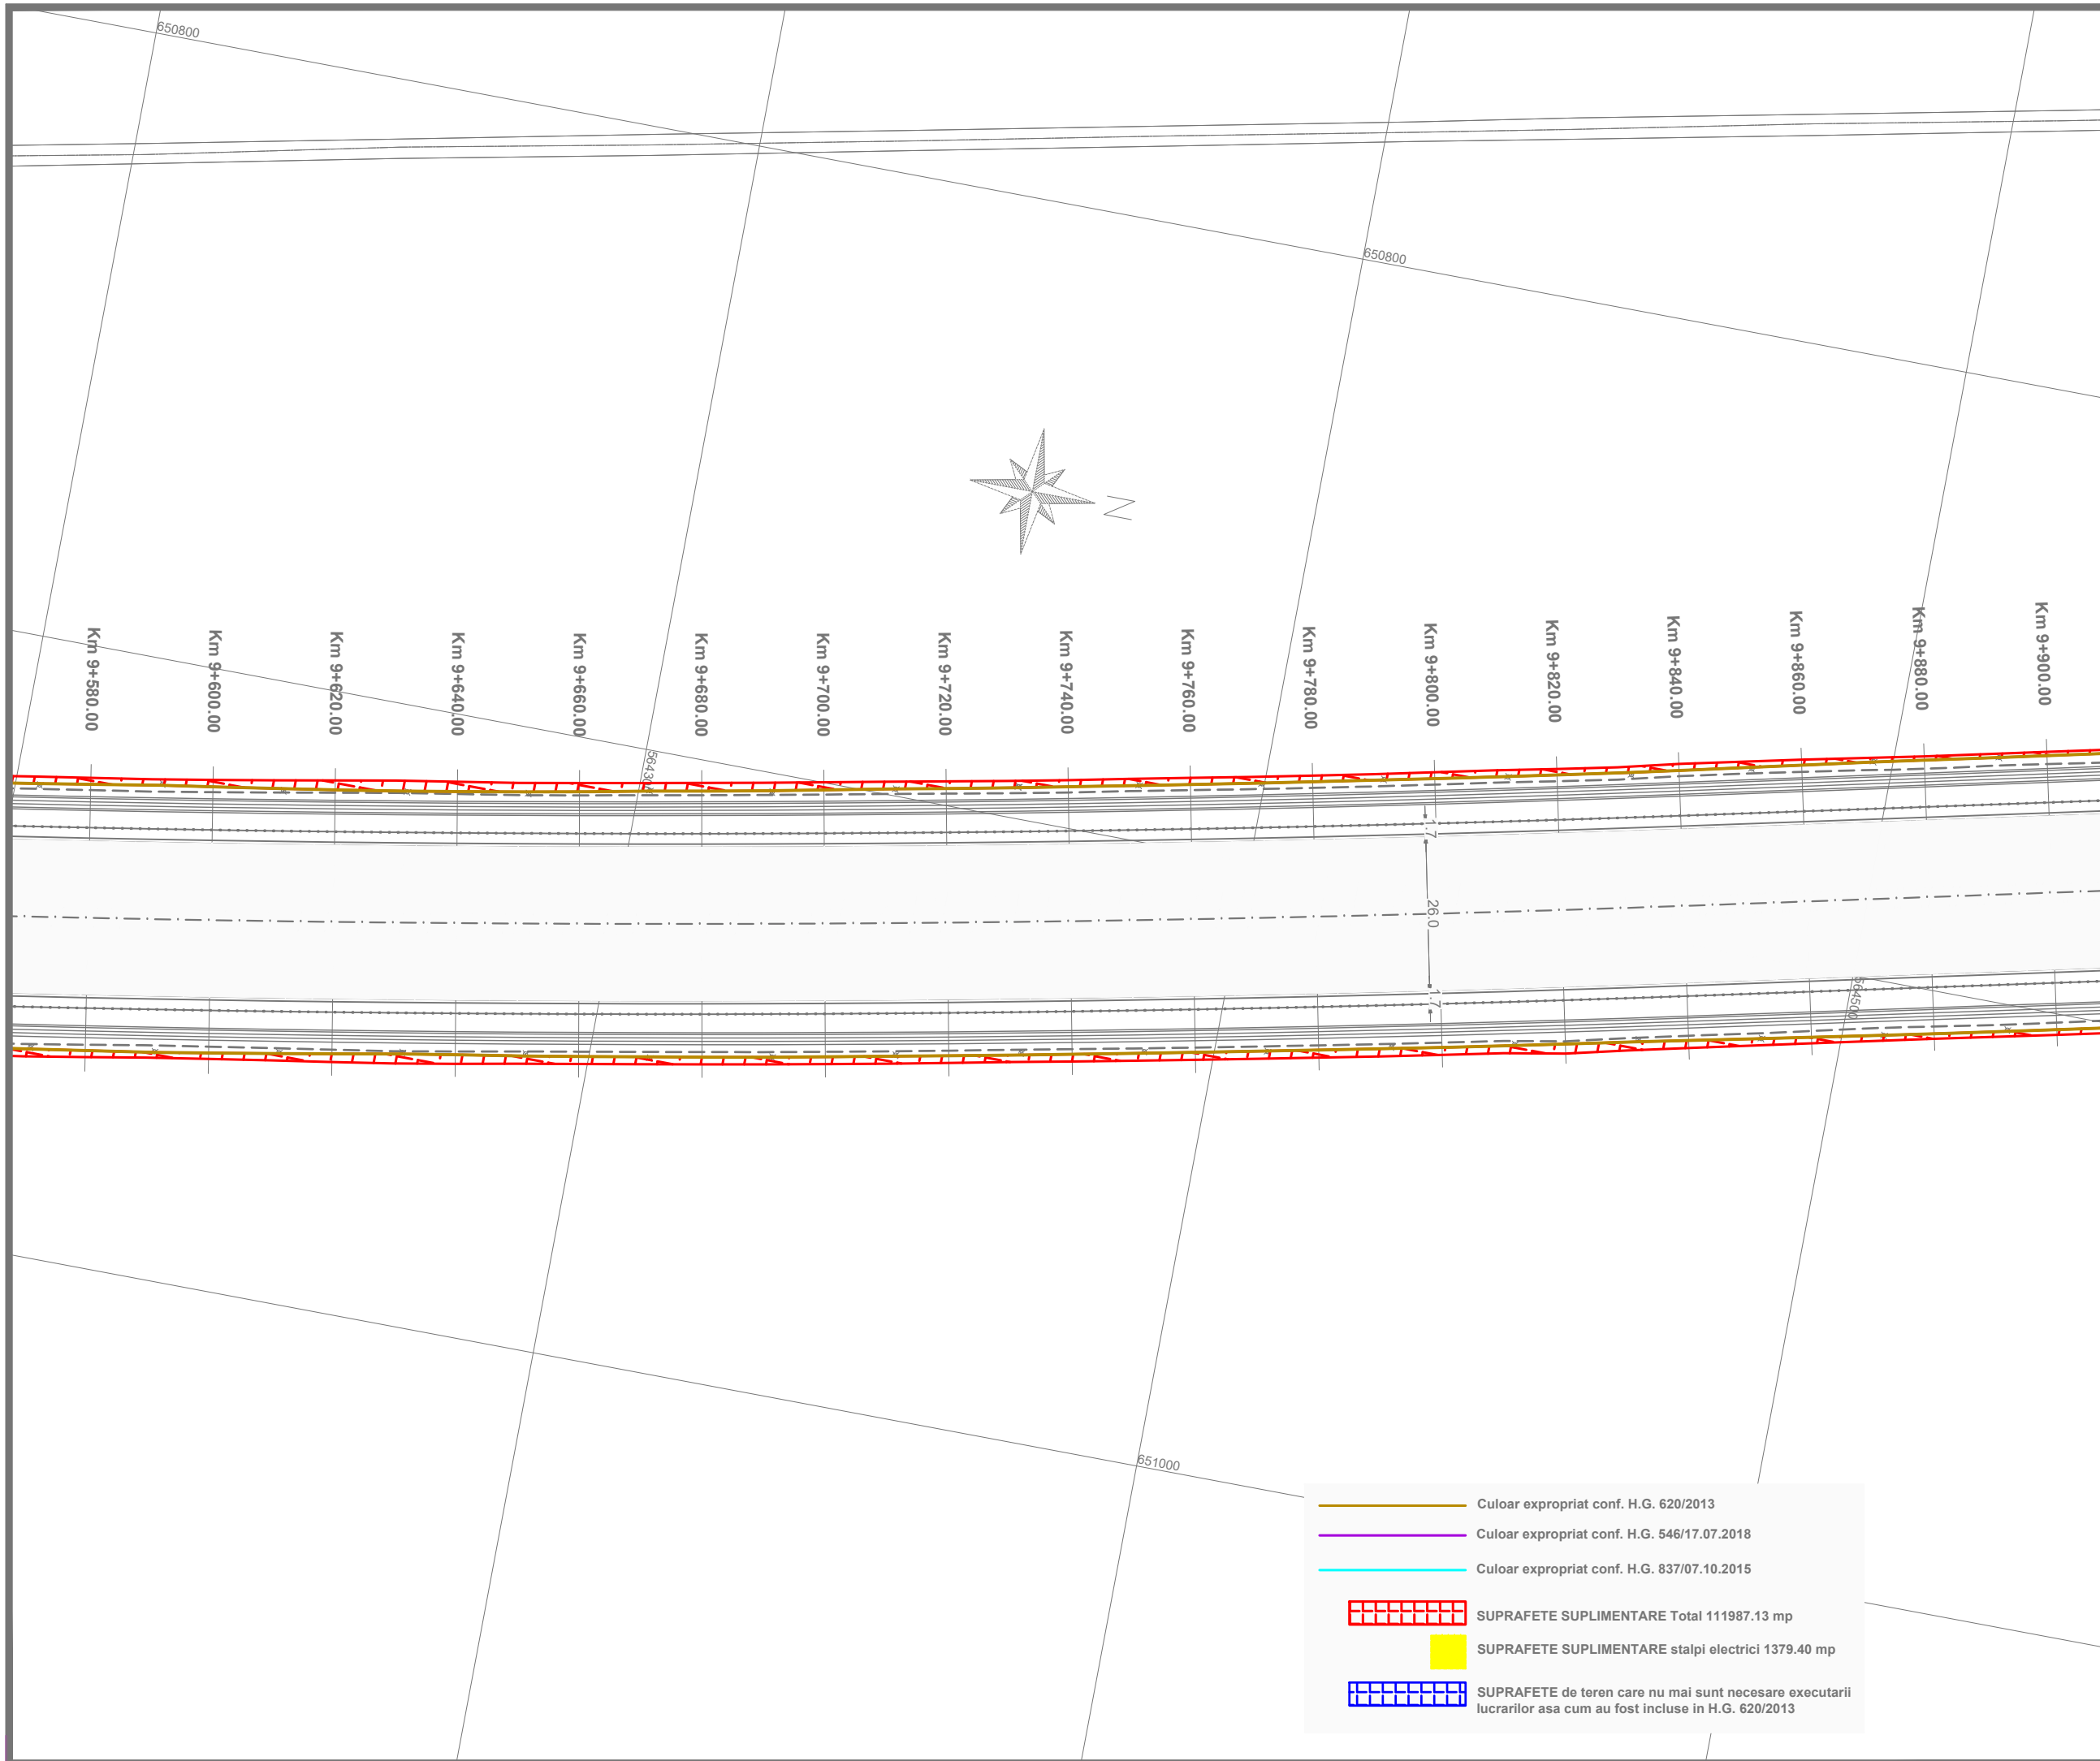

**INVESTITOR**  
  
**COMPANIA NATIONALA DE ADMINISTRARE  
 A INFRASTRUCTURII RUTIERE S.A.**


**DENUMIRE PROIECT**  
 PROIECTARE SI EXECUTIE  
 VARIANTA DE OCOLIRE  
 BACAU


**ANTREPRENOR  
 si  
 PROIECTANT GENERAL**  
 Asocierea :  
 SPEDITION UMB SRL -  
 TEHNOSTRADE SRL


NUMAR CONTRACT : 92/546/07.01.2019


NUMAR PROIECT : 551/21.12.2018

**PROIECTANT**  
 THE WAY TO DARE BEYOND THE LIMITS  
  
**D P CONSULT S.A.**

**Manager de Proiect**  
 ing. Ionut Leonard Nedelcu 

**Sef Echipa Proiectare**  
 ing. Mihaela Zorela Veltan 

**Inginer Proiectant Poduri**  
 ing. Ionica Nicolae Todoran 

**Inginer Proiectant Drumuri**  
 ing. Valentin Nicolae Oaida 

Data : 07.2019

VERIFICATOR TEHNIC

**DOCUMENTATIE EXPROPRIERI  
 SUPLIMENTARE**







**DENUMIRE PLANSA**  
 PLAN DE SITUATIE  
 OBIECT 1



**SCARA** 1:1000

**NUMAR PLANSA**  
 551-VOBC- OB1-PS- 31

**REVIZII**

NR. REV.	DATA	SEMN.

-  Culoar expropriat conf. H.G. 620/2013
-  Culoar expropriat conf. H.G. 546/17.07.2018
-  Culoar expropriat conf. H.G. 837/07.10.2015
-  SUPRAFETE SUPLIMENTARE Total 111987.13 mp
-  SUPRAFETE SUPLIMENTARE stalpi electrici 1379.40 mp
-  SUPRAFETE de teren care nu mai sunt necesare executarii lucrarilor asa cum au fost incluse in H.G. 620/2013

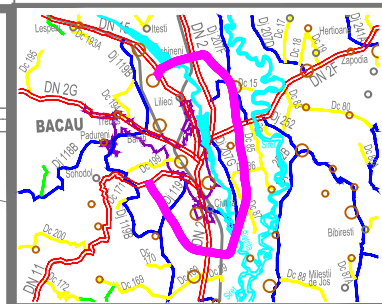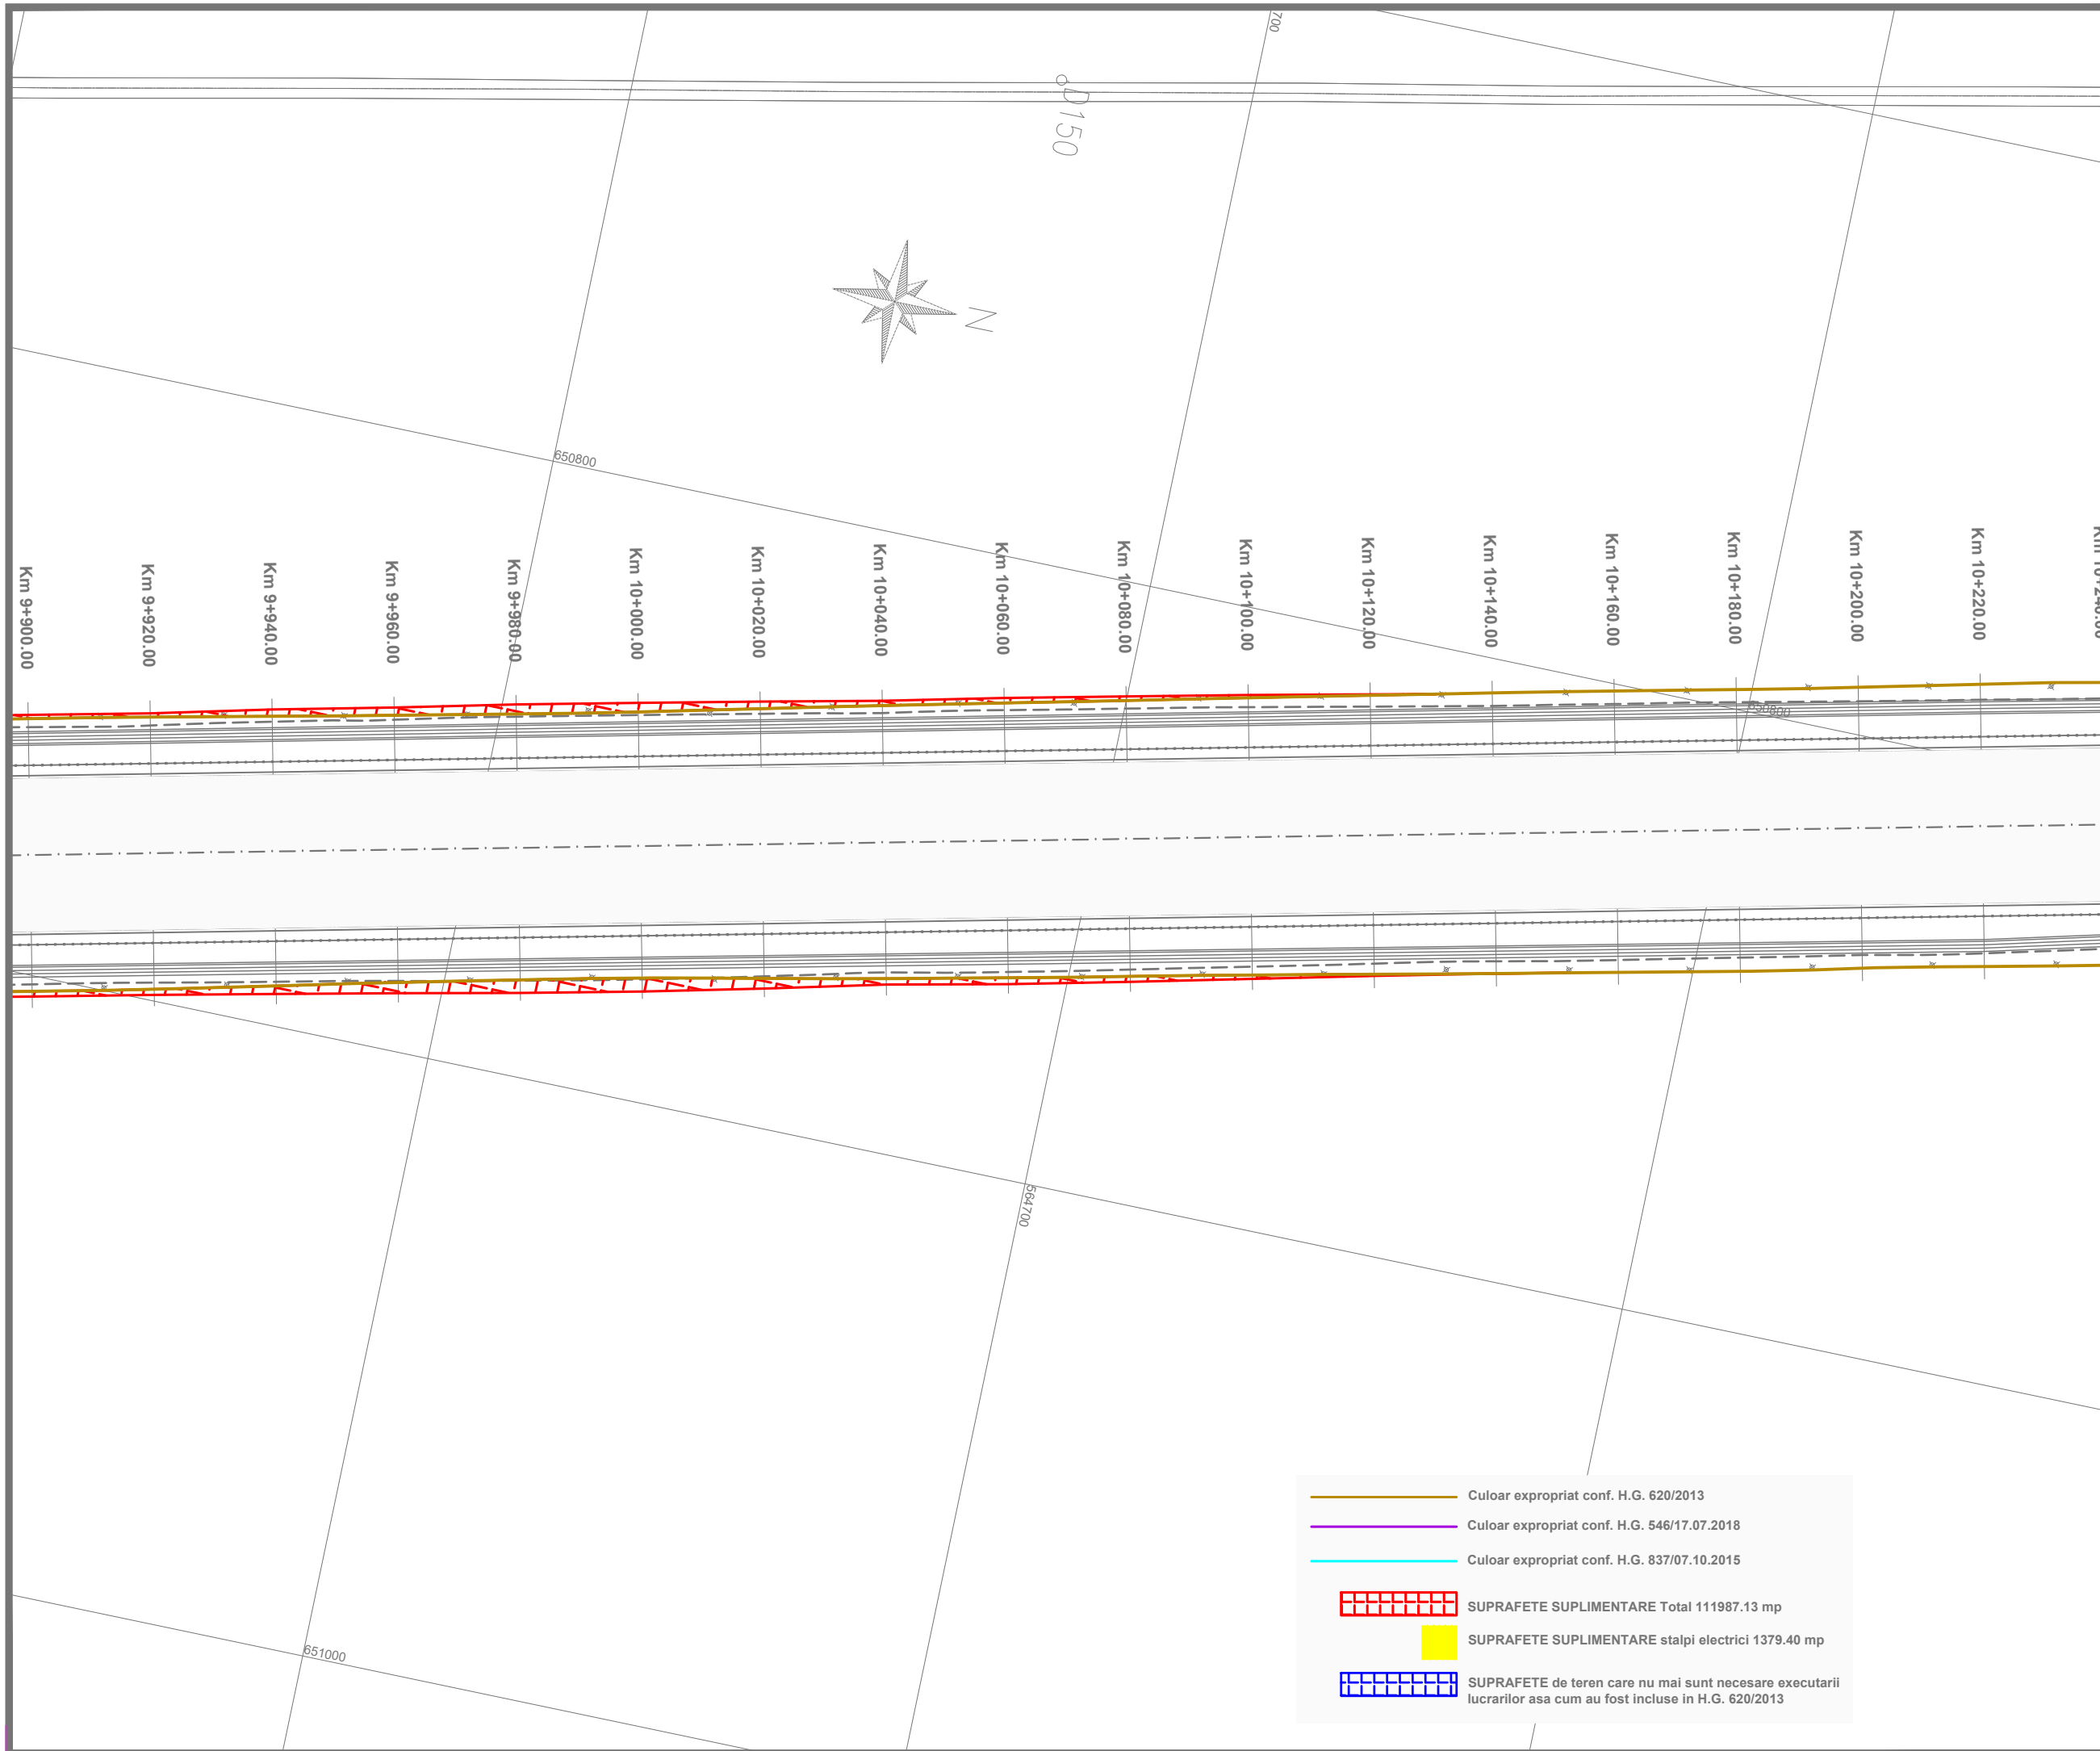

**INVESTITOR**  
  
**COMPANIA NATIONALA DE ADMINISTRARE  
 A INFRASTRUCTURII RUTIERE S.A.**


**DENUMIRE PROIECT**  
 PROIECTARE SI EXECUTIE  
 VARIANTA DE OCOLIRE  
 BACAU


**ANTREPRENOR  
 si  
 PROIECTANT GENERAL**  
 Asocierea :  
 SPEDITION UMB SRL -  
 TEHNOSTRABE SRL

NUMAR CONTRACT : 92/546/07.01.2019


NUMAR PROIECT : 551/21.12.2018

**PROIECTANT**  
 THE WAY TO DARE BEYOND THE LIMITS  
  
**D P CONSULT S.A.**

**Manager de Proiect**  
 ing. Ionut Leonard Nedelcu 

**Sef Echipa Proiectare**  
 ing. Mihaela Zorela Veltan 

**Inginer Proiectant Poduri**  
 ing. Ionica Nicolae Todoran 

**Inginer Proiectant Drumuri**  
 ing. Valentin Nicolae Oaida 

Data : 07.2019  
 VERIFICATOR TEHNIC



**DOCUMENTATIE EXPROPRIERI  
 SUPLIMENTARE**

**DENUMIRE PLANSA**  
 PLAN DE SITUATIE  
 OBIECT 1


**SCARA** 1:1000

**NUMAR PLANSA**  
 551-VOBC- OB1-PS- 32

REVIZII		
NR. REV.	DATA	SEMN.

-  Culoar expropriat conf. H.G. 620/2013
-  Culoar expropriat conf. H.G. 546/17.07.2018
-  Culoar expropriat conf. H.G. 837/07.10.2015
-  SUPRAFETE SUPLIMENTARE Total 111987.13 mp
-  SUPRAFETE SUPLIMENTARE stalpi electrici 1379.40 mp
-  SUPRAFETE de teren care nu mai sunt necesare executarii lucrarilor asa cum au fost incluse in H.G. 620/2013



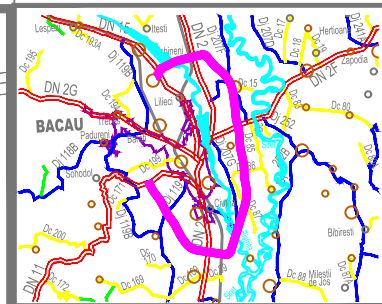

INVESTITOR



COMPANIA NATIONALA DE ADMINISTRARE  
A INFRASTRUCTURII RUTIERE S.A.

DENUMIRE PROIECT  
PROIECTARE SI EXECUTIE  
VARIANTA DE OCOLIRE  
BACAU

ANTREPRENOR  
si  
PROIECTANT GENERAL  
Asocierea :  
SPEDITION UMB SRL -  
TEHNOSTRABE SRL

NUMAR CONTRACT : 92/546/07.01.2019

NUMAR PROIECT : 551/21.12.2018



Manager de Proiect

ing. Ionut Leonard Nedelcu

Sef Echipa Proiectare

ing. Mihaela Zorela Veltan

Inginer Proiectant Poduri

ing. Ionica Nicolae Todoran

Inginer Proiectant Drumuri

ing. Valentin Nicolae Oaida

Data : 07.2019

VERIFICATOR TEHNIC

DOCUMENTATIE EXPROPRIERI  
SUPLIMENTARE

DENUMIRE PLANSA

PLAN DE SITUATIE  
OBIECT 1


SCARA 1:1000

NUMAR PLANSA



551-VOBC- OB1-PS- 33

REVIZII

NR. REV.	DATA	SEMN.

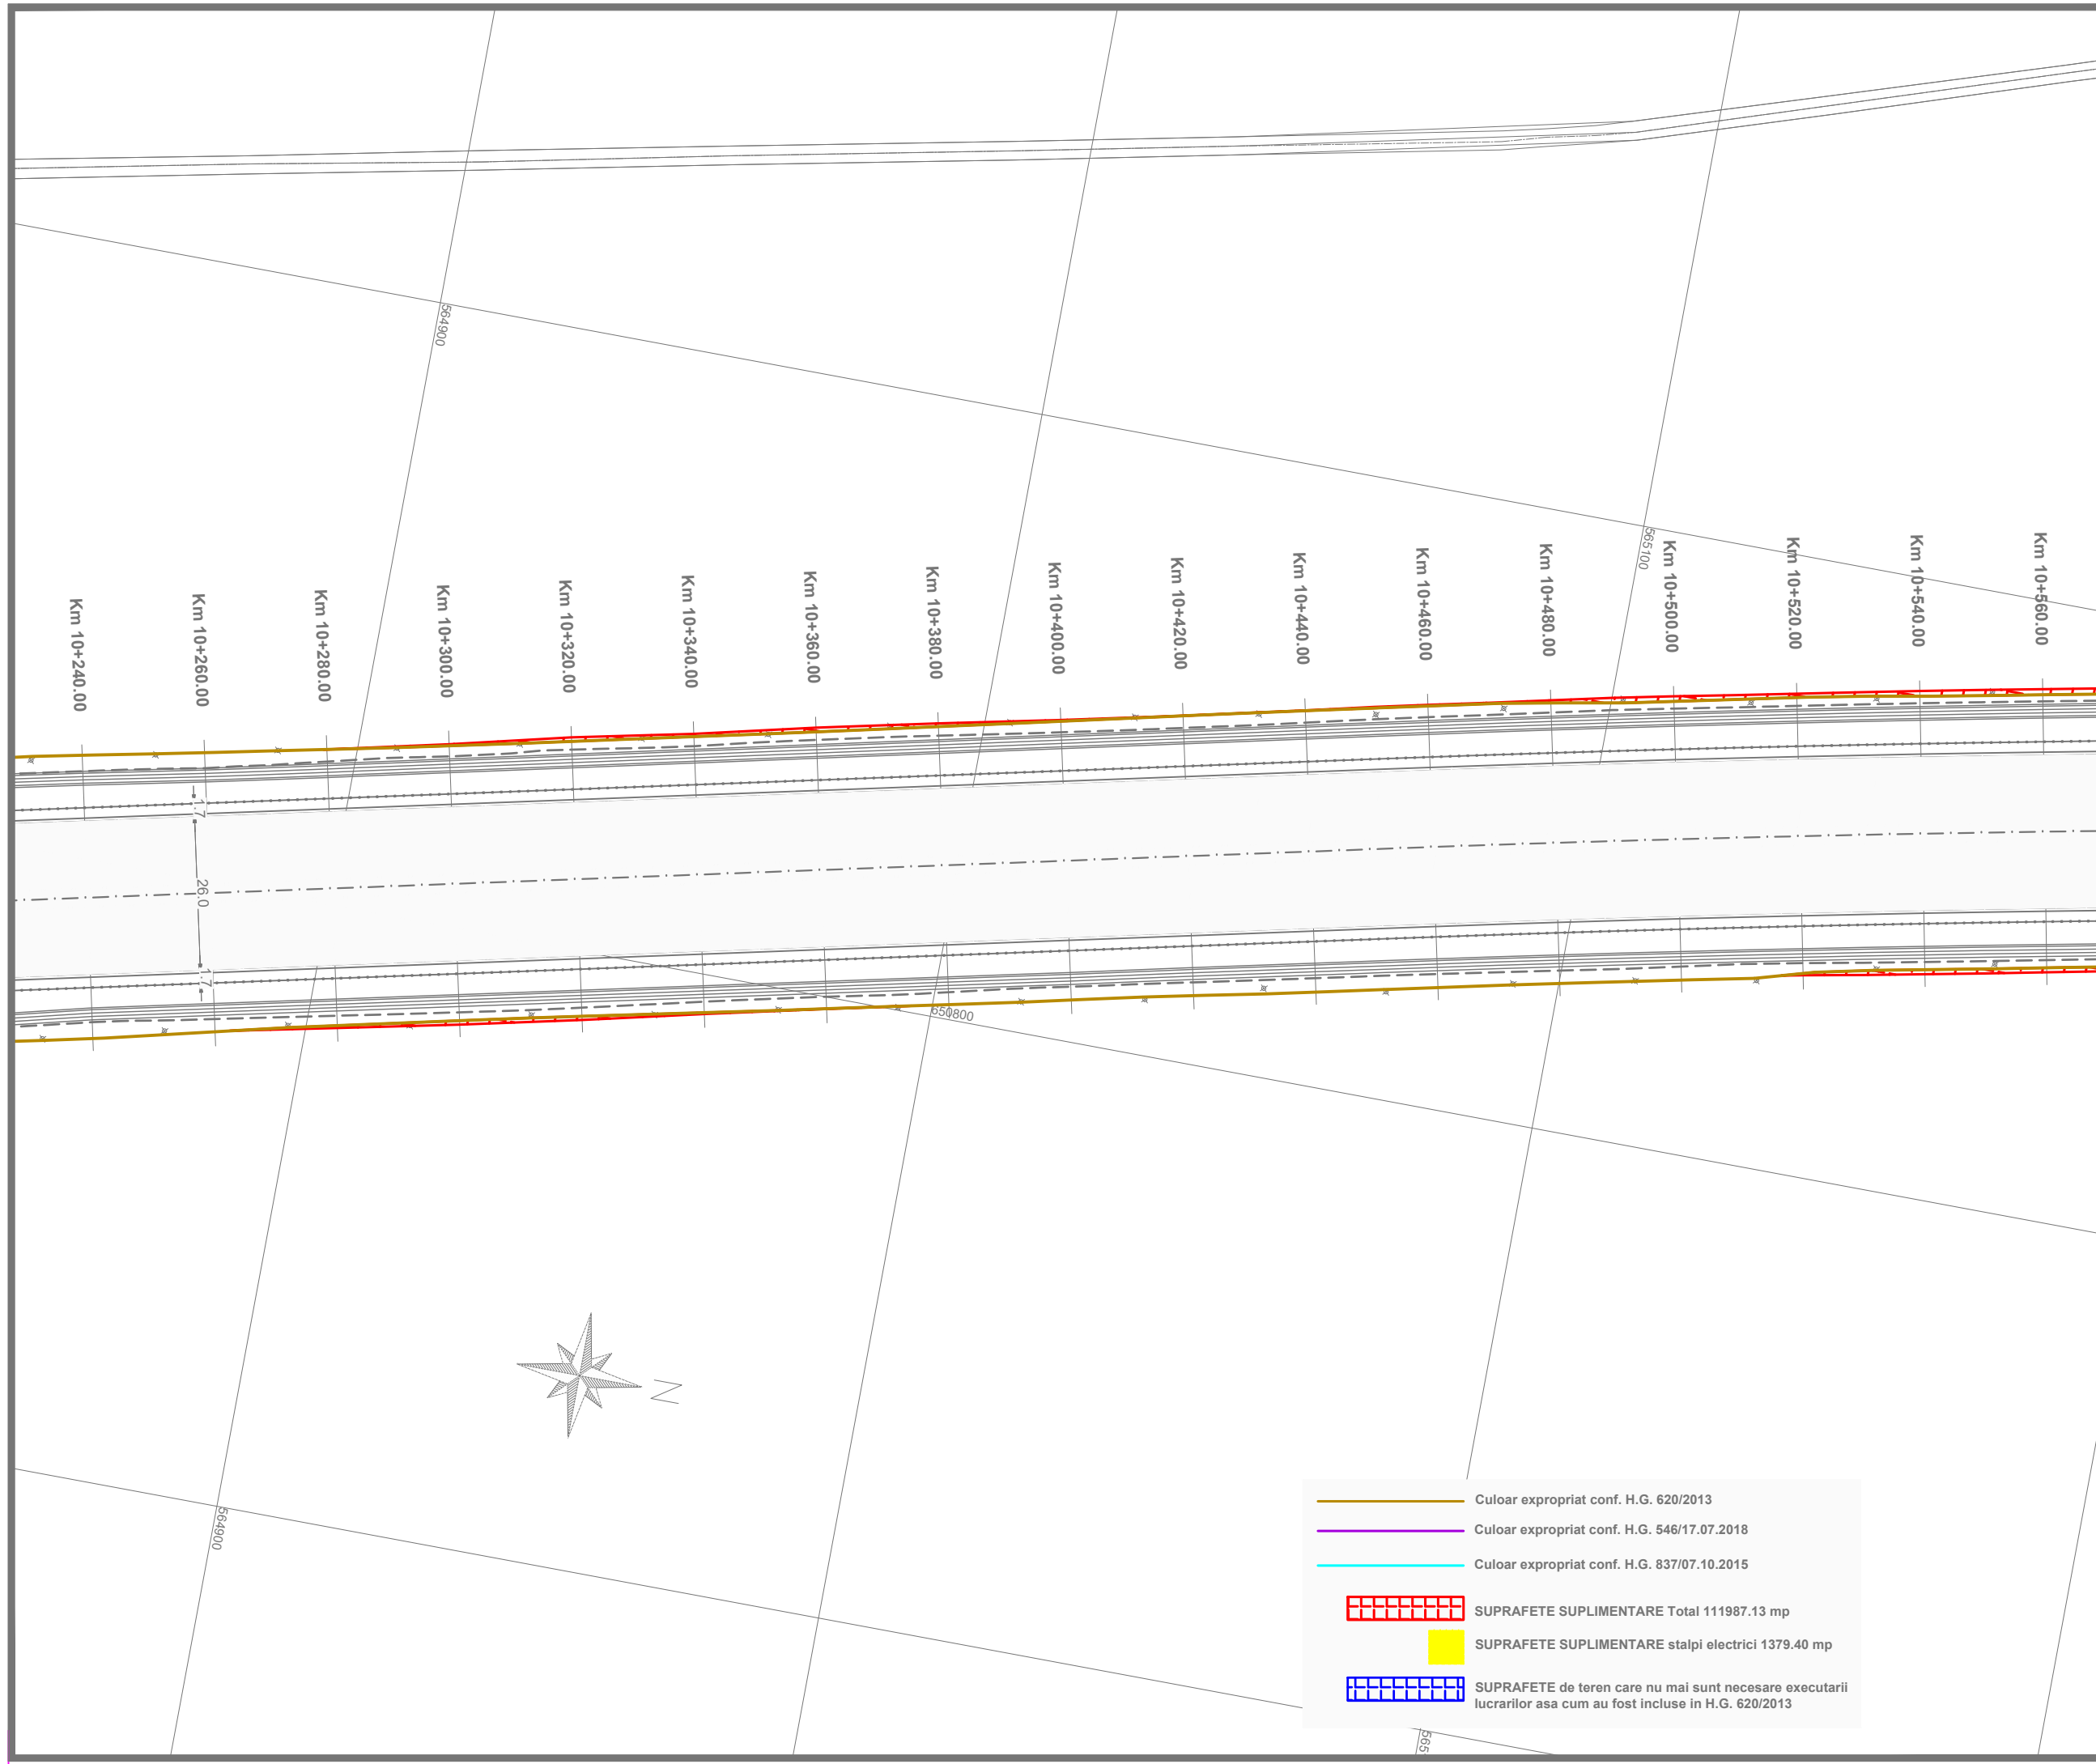

	Culoar expropriat conf. H.G. 620/2013
	Culoar expropriat conf. H.G. 546/17.07.2018
	Culoar expropriat conf. H.G. 837/07.10.2015
	SUPRAFETE SUPLIMENTARE Total 111987.13 mp
	SUPRAFETE SUPLIMENTARE stalpi electrici 1379.40 mp
	SUPRAFETE de teren care nu mai sunt necesare executarii lucrarilor asa cum au fost incluse in H.G. 620/2013

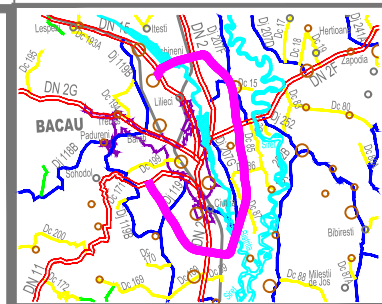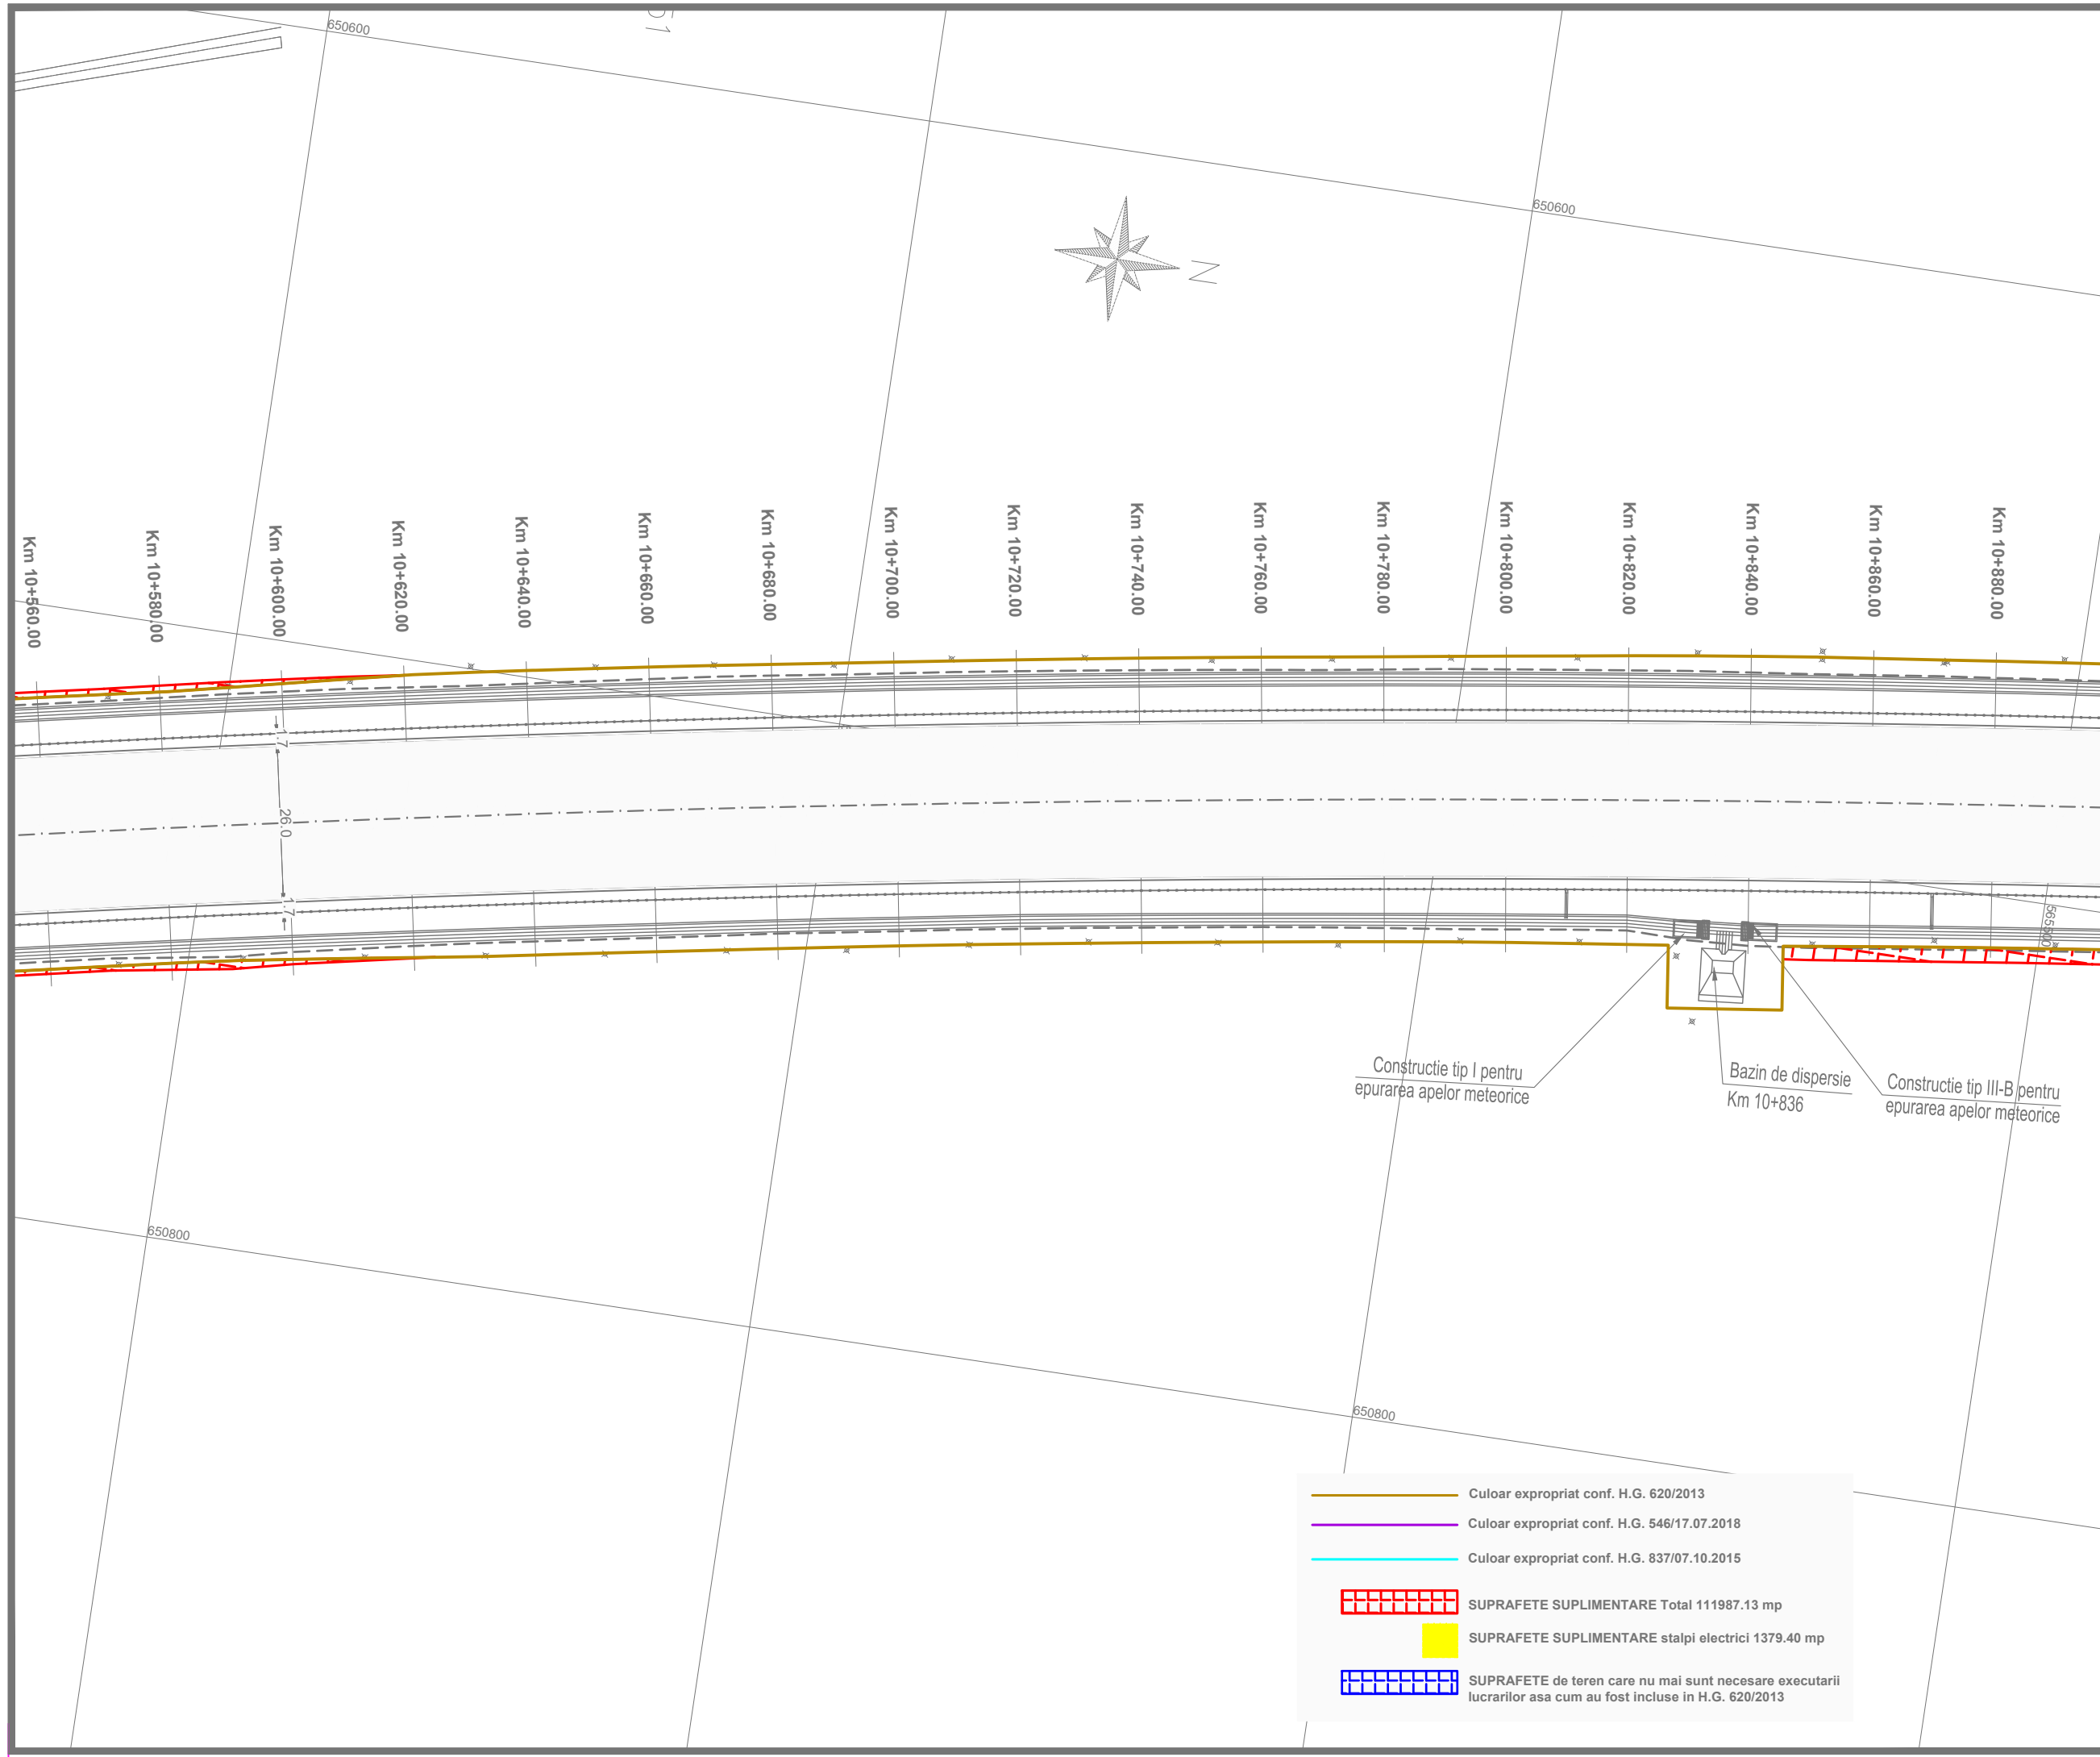

**INVESTITOR**  
  
**COMPANIA NATIONALA DE ADMINISTRARE  
 A INFRASTRUCTURII RUTIERE S.A.**


**DENUMIRE PROIECT**  
 PROIECTARE SI EXECUTIE  
 VARIANTA DE OCOLIRE  
 BACAU


**ANTREPRENOR  
 si  
 PROIECTANT GENERAL**  
 Asocierea :  
 SPEDITION UMB SRL -  
 TEHNOSTRADE SRL


NUMAR CONTRACT: 92/546/07.01.2019


NUMAR PROIECT : 551/21.12.2018

**PROIECTANT**  
 THE WAY TO DARE BEYOND THE LIMITS  
  
**CONSULT**  
 D P CONSULT S.A.

**Manager de Proiect**  
 ing. Ionut Leonard Nedelcu 

**Sef Echipa Proiectare**  
 ing. Mihaela Zorela Veltan 

**Inginer Proiectant Poduri**  
 ing. Ionica Nicolae Todoran 

**Inginer Proiectant Drumuri**  
 ing. Valentin Nicolae Oaida 

Data : 07.2019  
 VERIFICATOR TEHNIC


**DOCUMENTATIE EXPROPRIERI  
 SUPLIMENTARE**




**DENUMIRE PLANSĂ**  
 PLAN DE SITUATIE  
 OBIECT 1

**SCARA** 1:1000  
**NUMAR PLANSĂ**  
 551-VOBC- OB1-PS- 34

**REVIZII**

NR. REV.	DATA	SEMN.

-  Culoar expropriat conf. H.G. 620/2013
-  Culoar expropriat conf. H.G. 546/17.07.2018
-  Culoar expropriat conf. H.G. 837/07.10.2015
-  SUPRAFETE SUPLIMENTARE Total 111987.13 mp
-  SUPRAFETE SUPLIMENTARE stalpi electrici 1379.40 mp
-  SUPRAFETE de teren care nu mai sunt necesare executarii lucrarilor asa cum au fost incluse in H.G. 620/2013

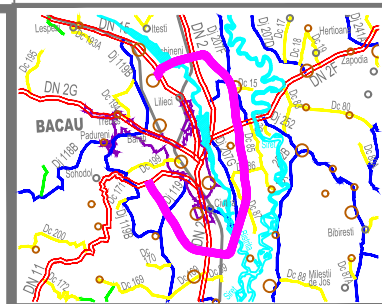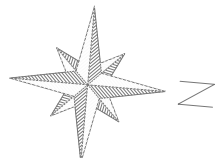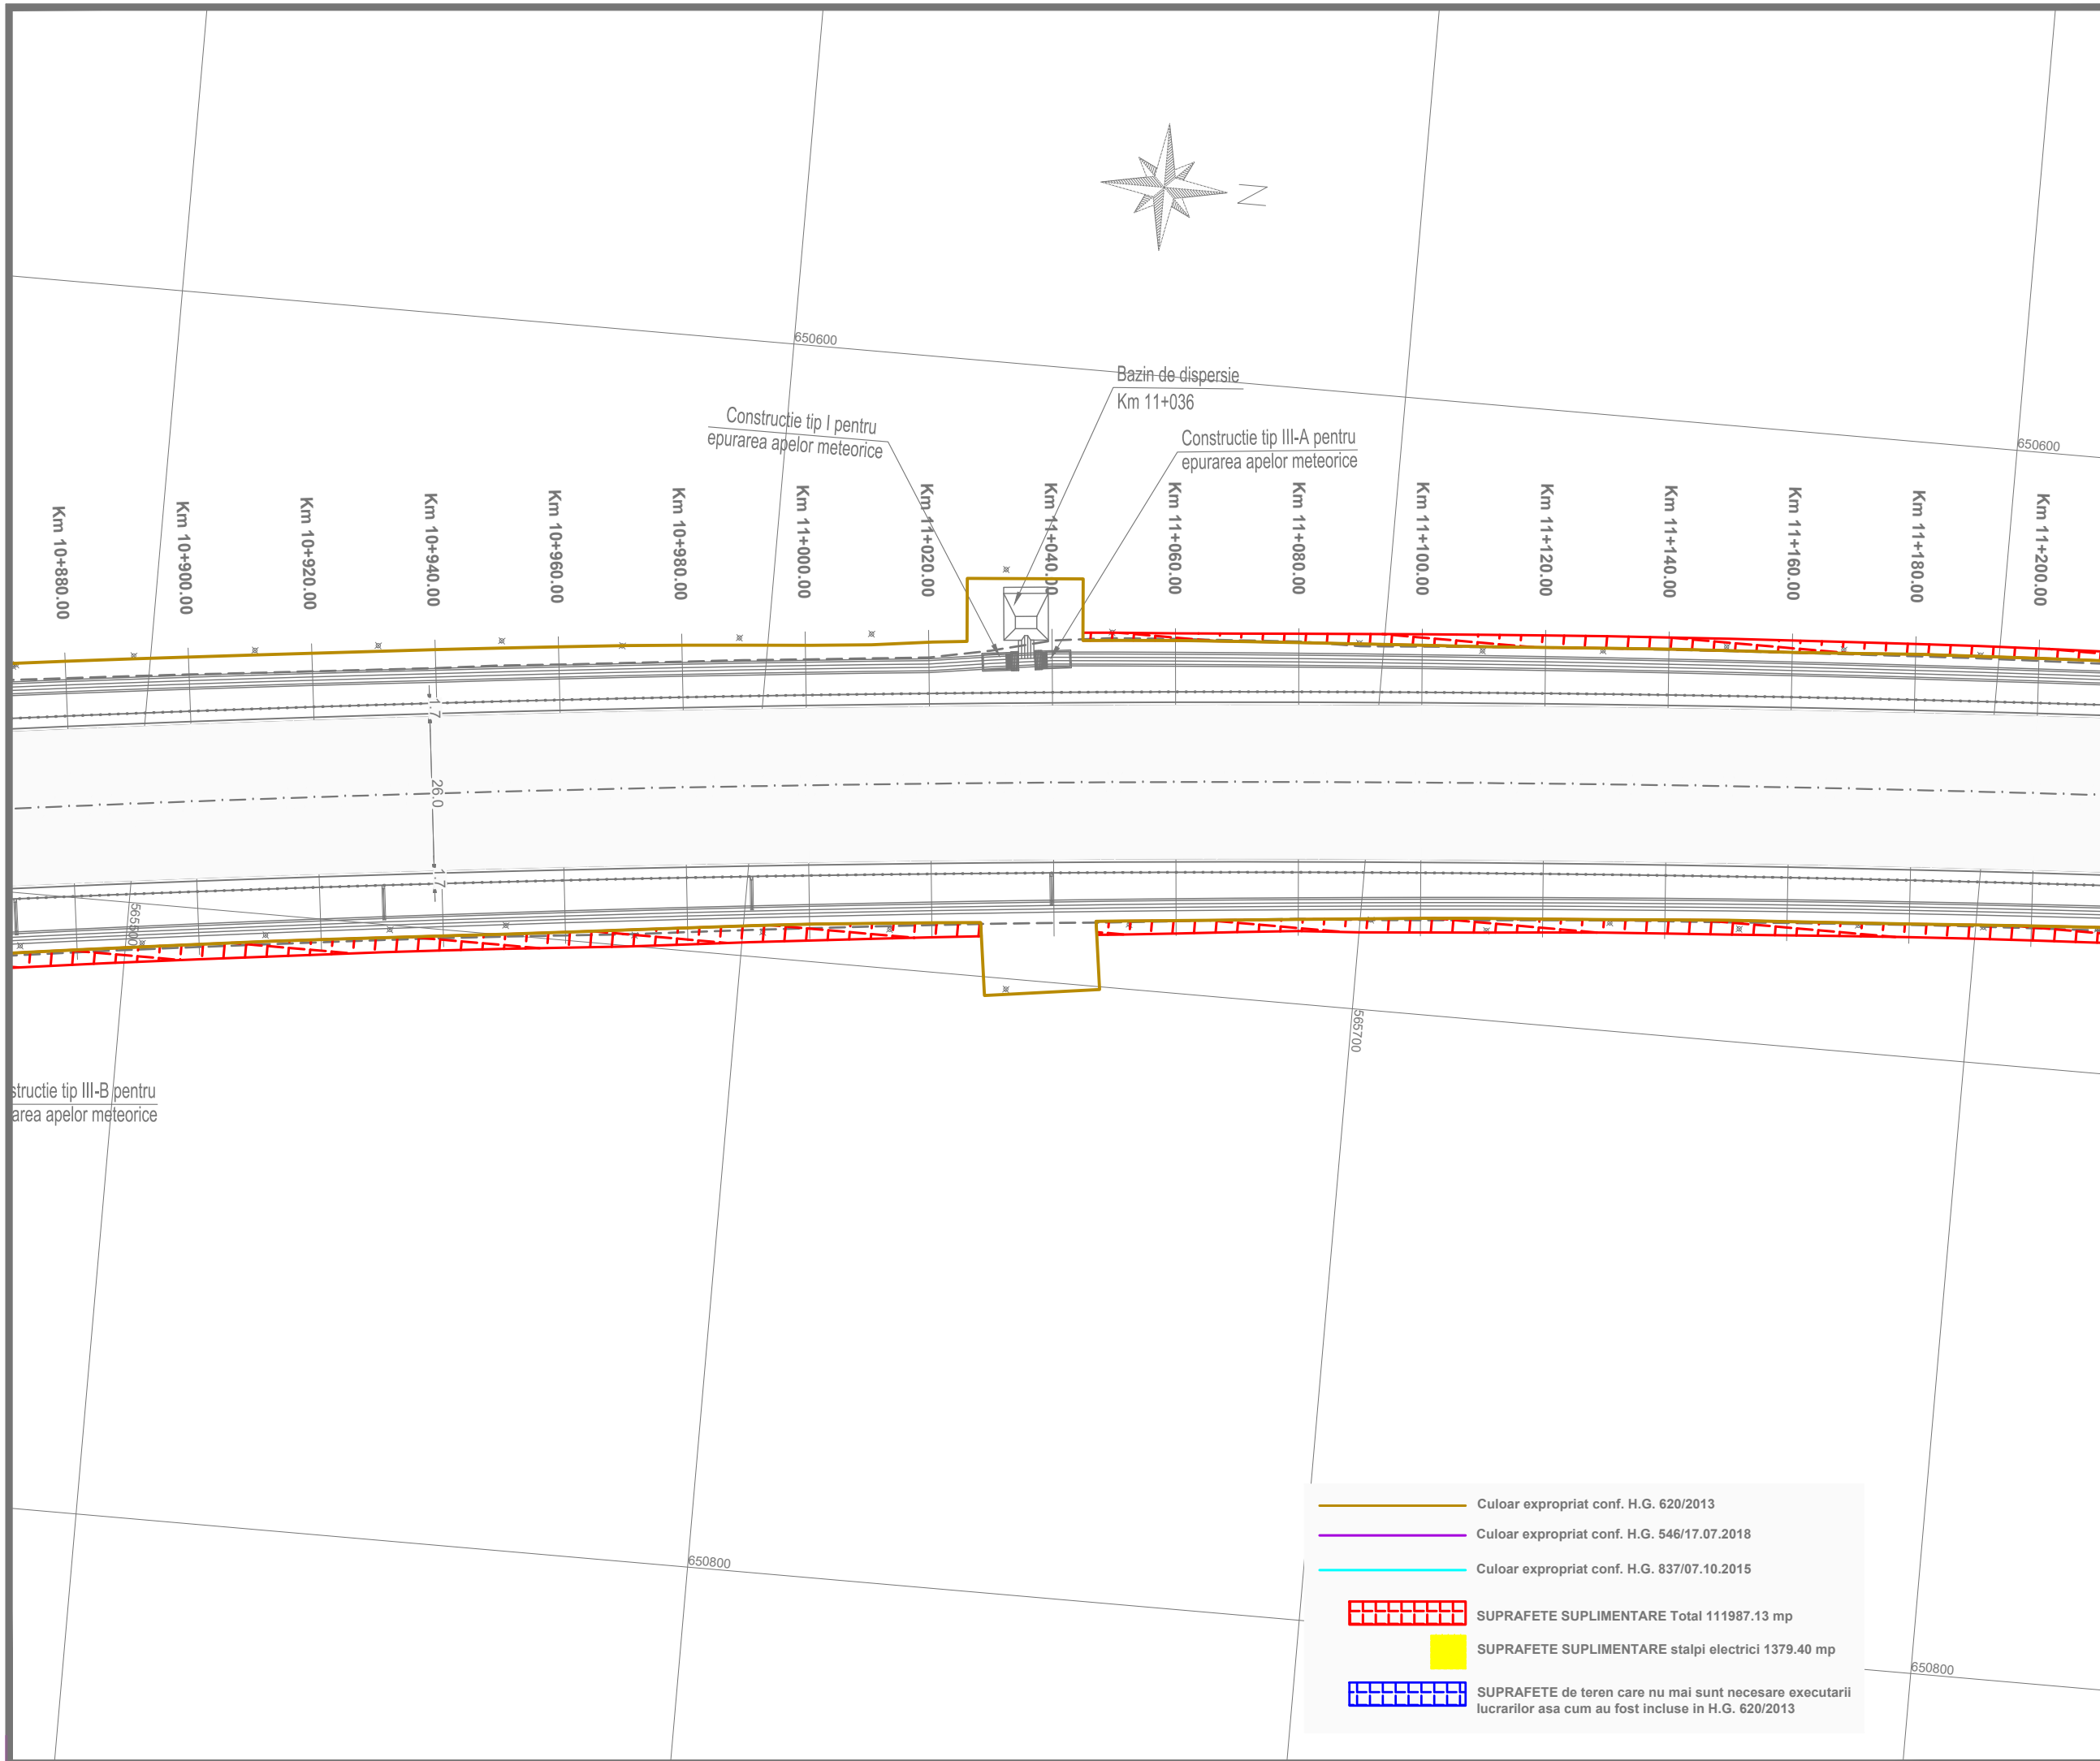

**INVESTITOR**  
  
**COMPANIA NATIONALA DE ADMINISTRARE  
 A INFRASTRUCTURII RUTIERE S.A.**


**DENUMIRE PROIECT**  
 PROIECTARE SI EXECUTIE  
 VARIANTA DE OCOLIRE  
 BACAU


**ANTREPRENOR  
 si  
 PROIECTANT GENERAL**  
 Asocierea :  
 SPEDITION UMB SRL -  
 TEHNOSTRADE SRL


NUMAR CONTRACT : 92/546/07.01.2019


NUMAR PROIECT : 551/21.12.2018

**PROIECTANT**  
  
 D P CONSULT S.A.

**Manager de Proiect**  
 ing. Ionut Leonard Nedelcu 

**Sef Echipa Proiectare**  
 ing. Mihaela Zorela Veltan 

**Inginer Proiectant Poduri**  
 ing. Ionica Nicolae Todoran 

**Inginer Proiectant Drumuri**  
 ing. Valentin Nicolae Oaida 

Data : 07.2019  
 VERIFICATOR TEHNIC

**DOCUMENTATIE EXPROPRIERI  
 SUPLIMENTARE**



**DENUMIRE PLANSA**  
 PLAN DE SITUATIE  
 OBIECT 1

**SCARA** 1:1000  
**NUMAR PLANSA**  
 551-VOBC- OB1-PS- 35


**REVIZII**

NR. REV.	DATA	SEMN.



— Culoar expropriat conf. H.G. 620/2013  
 — Culoar expropriat conf. H.G. 546/17.07.2018  
 — Culoar expropriat conf. H.G. 837/07.10.2015

 SUPRAFETE SUPLIMENTARE Total 111987.13 mp  
 SUPRAFETE SUPLIMENTARE stalpi electrici 1379.40 mp  
 SUPRAFETE de teren care nu mai sunt necesare executarii lucrarilor asa cum au fost incluse in H.G. 620/2013



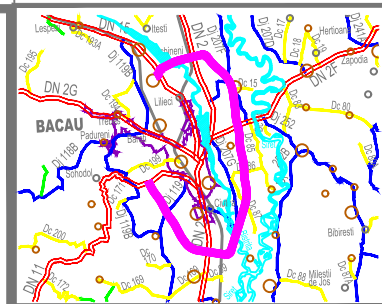

**PANA DE RACORDARE**  
**L=75**

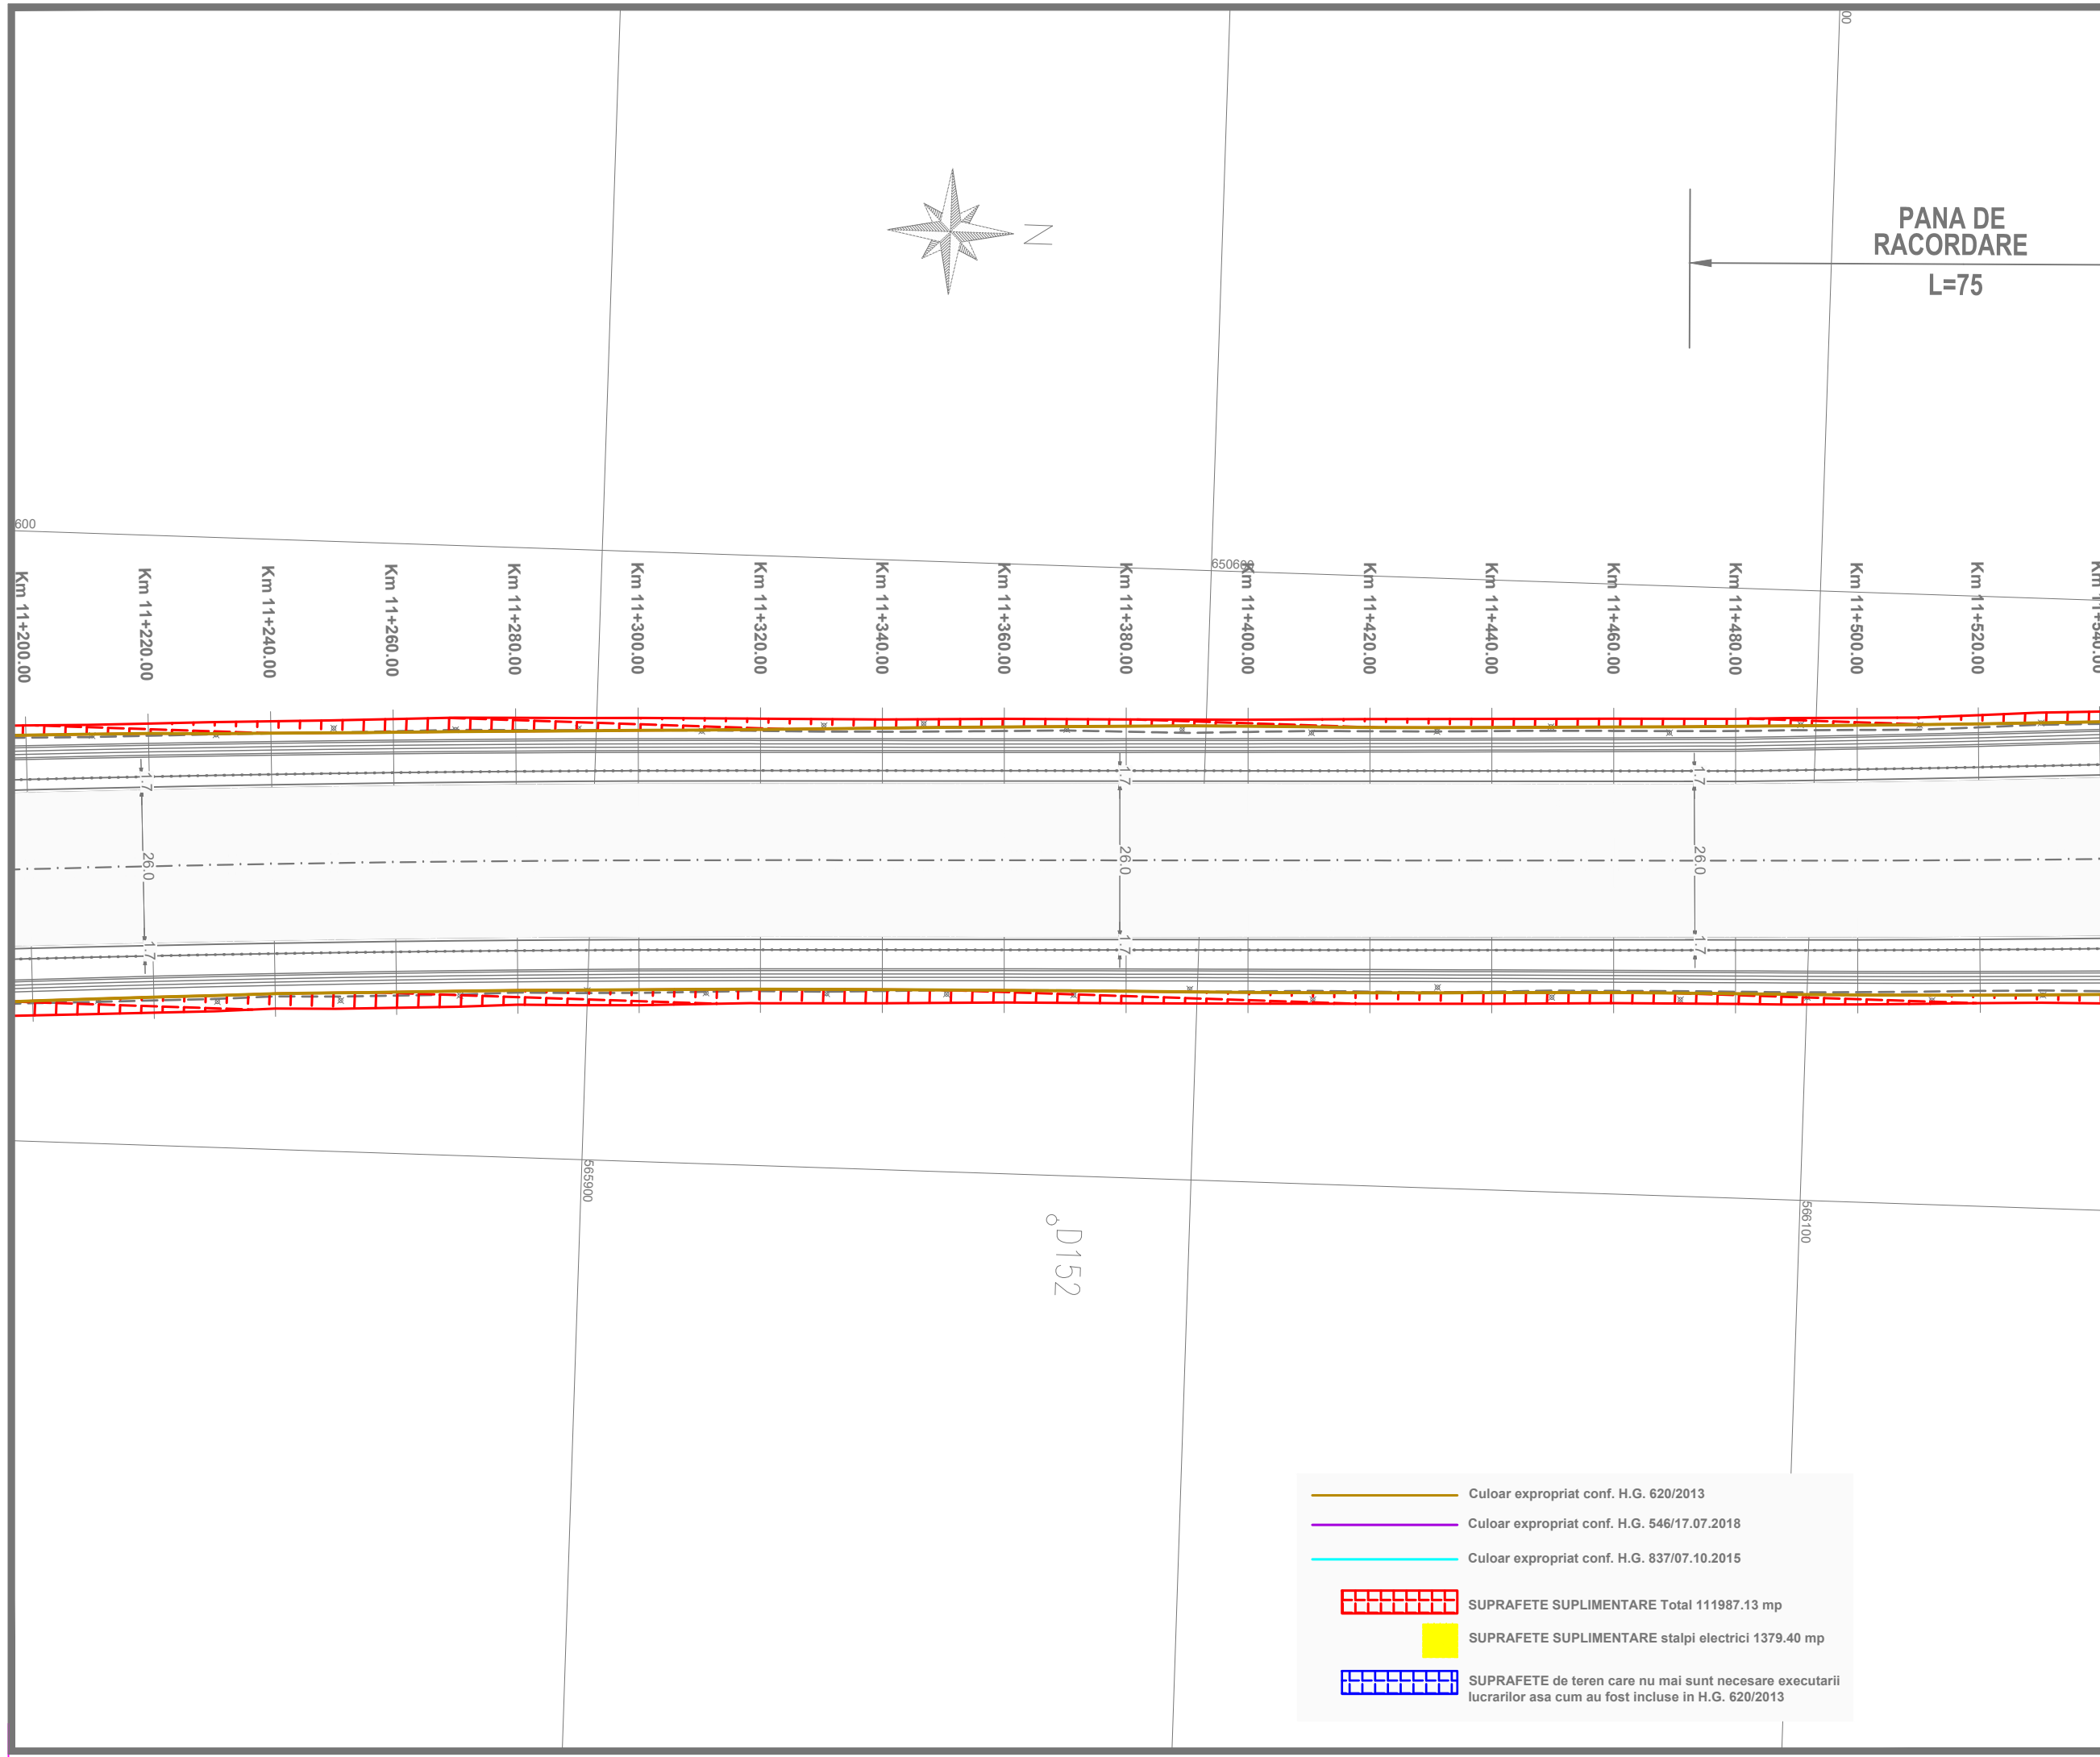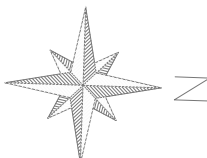

	Culoar expropriat conf. H.G. 620/2013
	Culoar expropriat conf. H.G. 546/17.07.2018
	Culoar expropriat conf. H.G. 837/07.10.2015
	SUPRAFETE SUPLIMENTARE Total 111987.13 mp
	SUPRAFETE SUPLIMENTARE stalpi electrici 1379.40 mp
	SUPRAFETE de teren care nu mai sunt necesare executarii lucrarilor asa cum au fost incluse in H.G. 620/2013

INVESTITOR



COMPANIA NATIONALA DE ADMINISTRARE  
A INFRASTRUCTURII RUTIERE S.A.

DENUMIRE PROIECT  
PROIECTARE SI EXECUTIE  
VARIANTA DE OCOLIRE  
BACAU

ANTREPRENOR  
si  
PROIECTANT GENERAL

Asocierea :  
SPEDITION UMB SRL -  
TEHNOSTRAD SRL

NUMAR CONTRACT : 92/546/07.01.2019

NUMAR PROIECT : 551/21.12.2018

PROIECTANT



Manager de Proiect

ing. Ionut Leonard Nedelcu

Sef Echipa Proiectare

ing. Mihaela Zorela Veltan

Inginer Proiectant Poduri

ing. Ionica Nicolae Todoran

Inginer Proiectant Drumuri

ing. Valentin Nicolae Oaida

Data : 07.2019

VERIFICATOR TEHNIC

DOCUMENTATIE EXPROPRIERI  
SUPLIMENTARE

DENUMIRE PLANSĂ

PLAN DE SITUATIE  
OBIECT 1

SCARA

1:1000

NUMAR PLANSĂ

551-VOBC- OB1-PS- 36

REVIZII



NR. REV.

DATA

SEMN.

D152



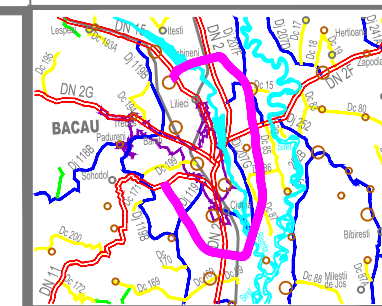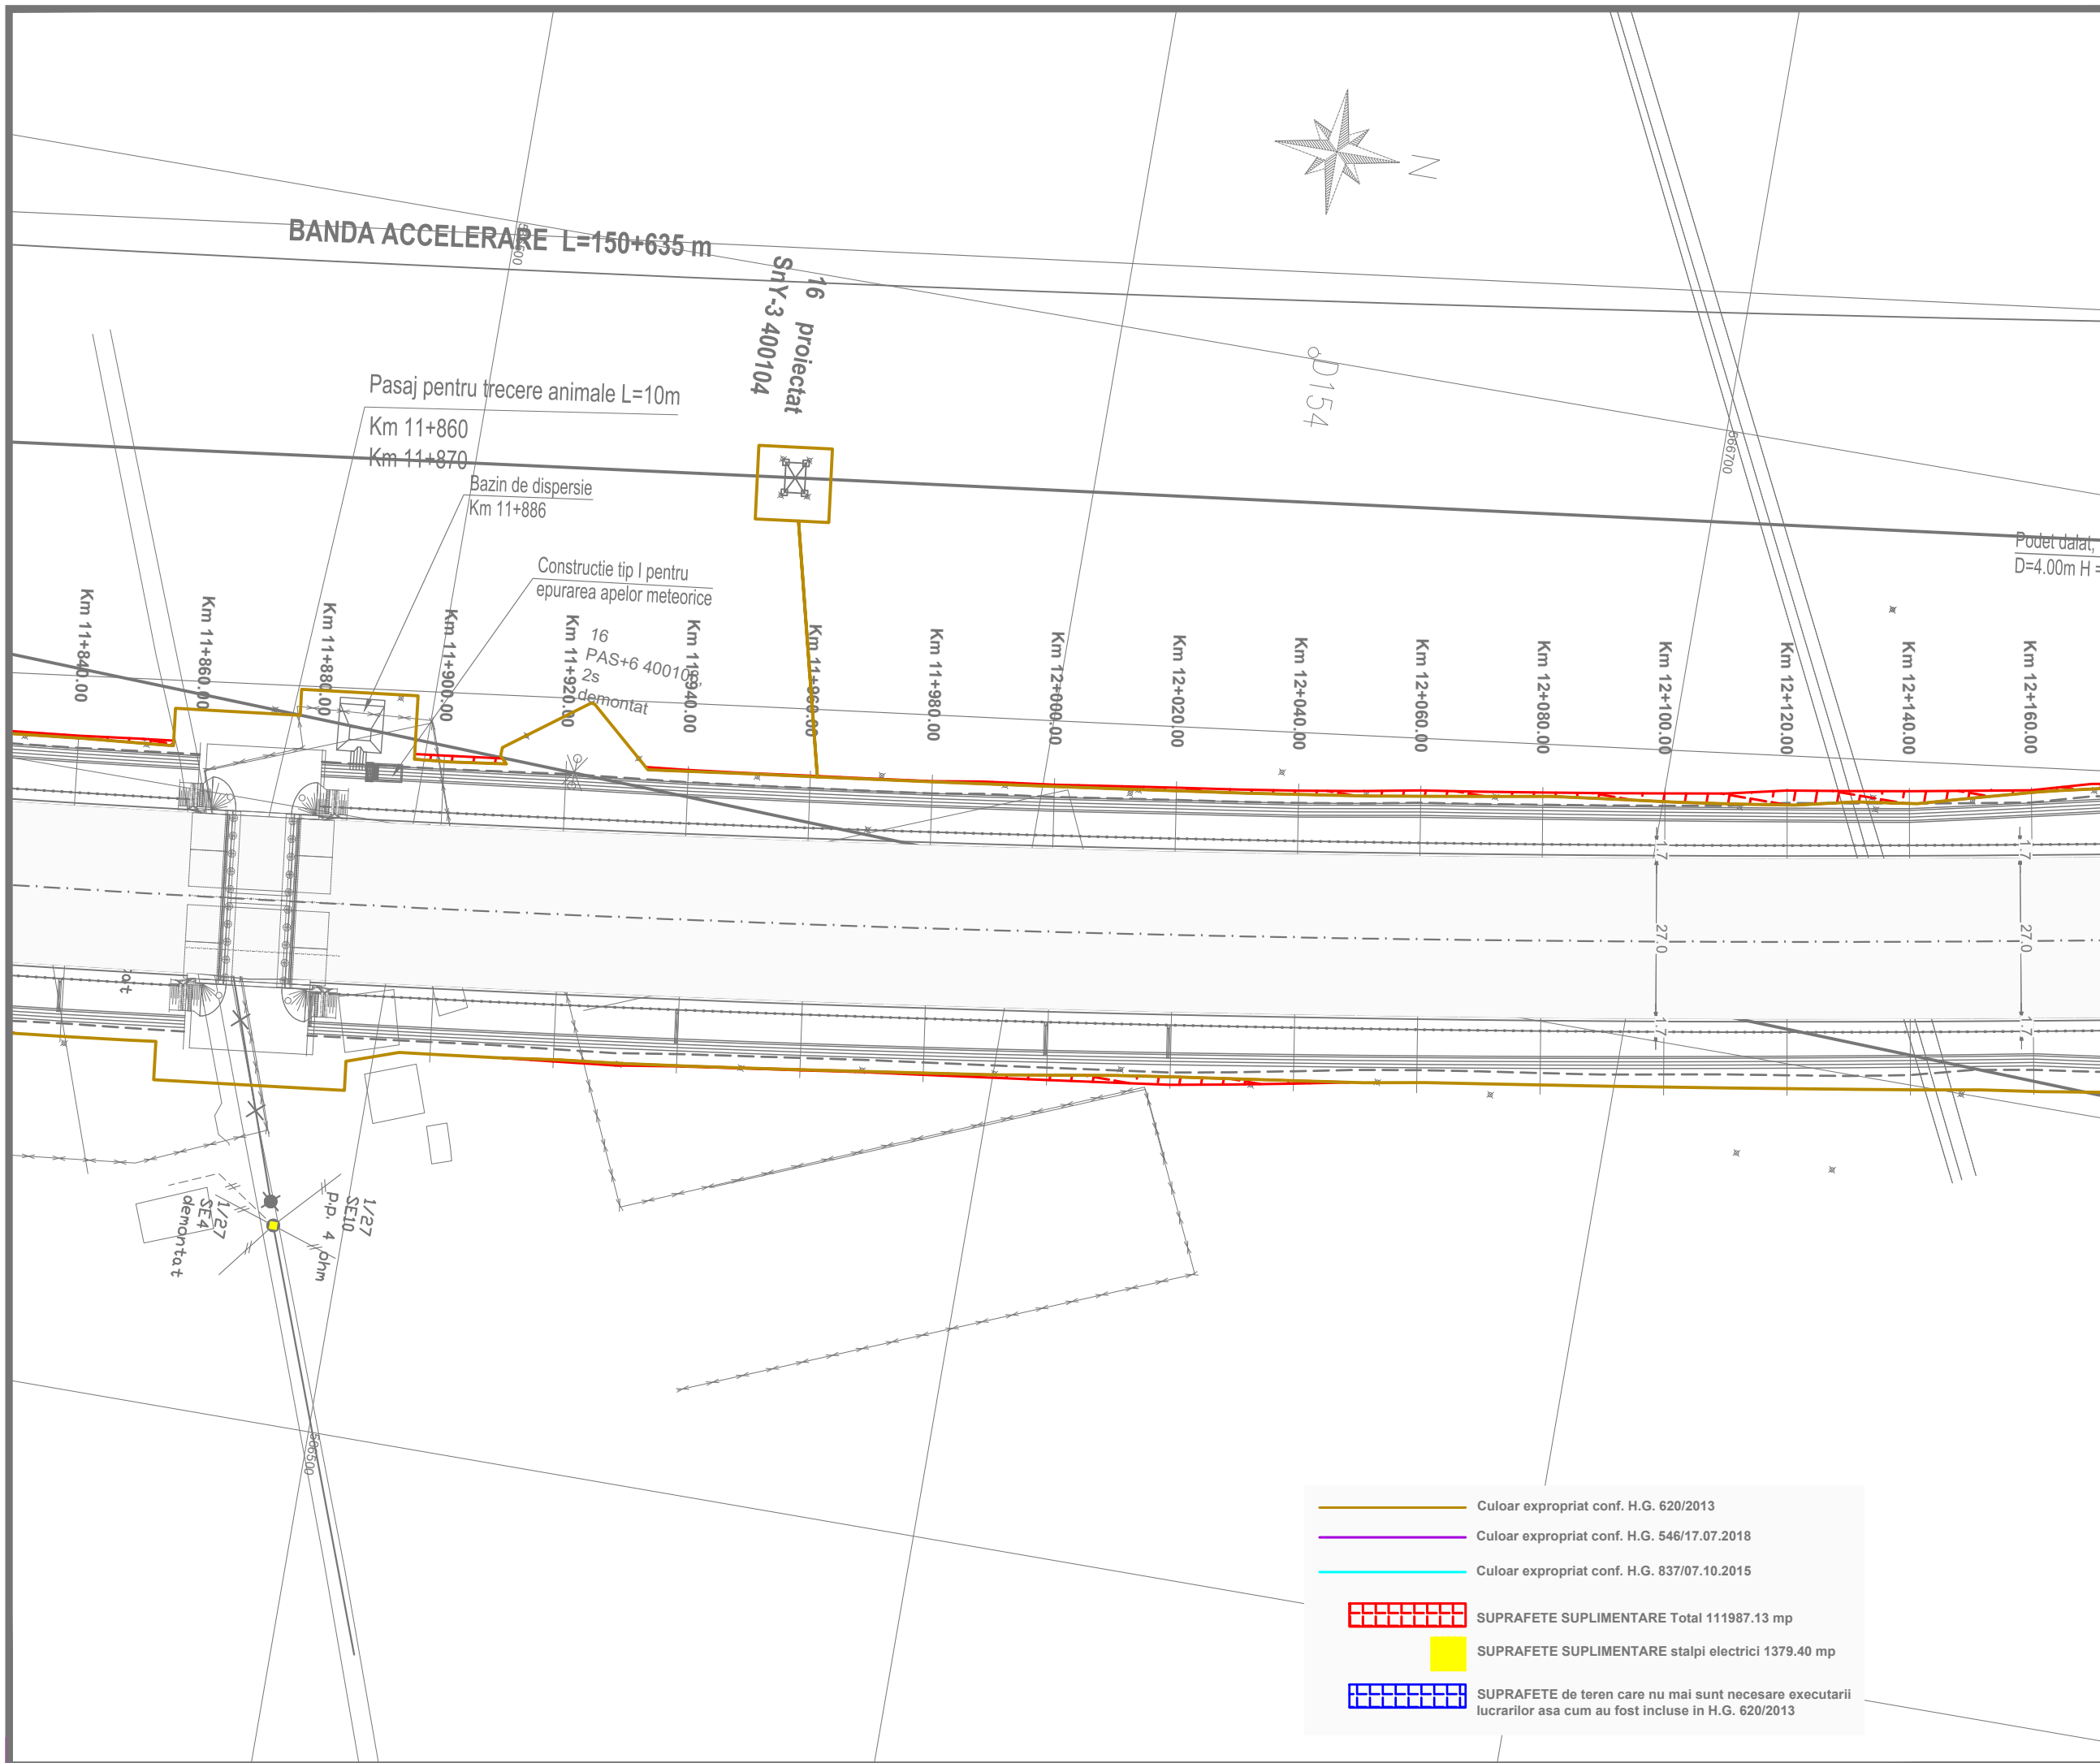

INVESTITOR



COMPANIA NATIONALA DE ADMINISTRARE  
A INFRASTRUCTURII RUTIERE S.A.

DENUMIRE PROIECT  
PROIECTARE SI EXECUTIE  
VARIANTA DE OCOLIRE  
BACAU

ANTREPRENOR  
si  
PROIECTANT GENERAL  
Asocierea :  
SPEDITION UMB SRL -  
TEHNOSTRAD SRL

NUMAR CONTRACT : 92/546/07.01.2019

NUMAR PROIECT : 551/21.12.2018

PROIECTANT

THE WAY TO DARE BEYOND THE LIMITS  
CONSULT  
D P CONSULT S.A.

Manager de Proiect	
ing. Ionut Leonard Nedelcu	
Sef Echipa Proiectare	
ing. Mihaela Zorela Veltan	
Inginer Proiectant Poduri	
ing. Ionica Nicolae Todoran	
Inginer Proiectant Drumuri	
ing. Valentin Nicolae Oaida	

Data : 07.2019  
VERIFICATOR TEHNIC

DOCUMENTATIE EXPROPRIERI  
SUPLIMENTARE

DENUMIRE PLANSĂ  
PLAN DE SITUATIE  
OBIECT 1

SCARA 1:1000

NUMAR PLANSĂ  
551-VOBC- OB1-PS- 38







REVIZII



NR. REV.	DATA	SEM.N.

— Culoar expropriat conf. H.G. 620/2013  
— Culoar expropriat conf. H.G. 546/17.07.2018  
— Culoar expropriat conf. H.G. 837/07.10.2015

SUPRAFETE SUPLIMENTARE Total 111987.13 mp  
 SUPRAFETE SUPLIMENTARE stalpi electrici 1379.40 mp  
 SUPRAFETE de teren care nu mai sunt necesare executarii lucrarilor asa cum au fost incluse in H.G. 620/2013



-  Culoar expropriat conf. H.G. 620/2013
-  Culoar expropriat conf. H.G. 546/17.07.2018
-  Culoar expropriat conf. H.G. 837/07.10.2015
-  SUPRAFETE SUPLIMENTARE Total 111987.13 mp
-  SUPRAFETE SUPLIMENTARE stalpi electrici 1379.40 mp
-  SUPRAFETE de teren care nu mai sunt necesare executarii lucrarilor asa cum au fost incluse in H.G. 620/2013

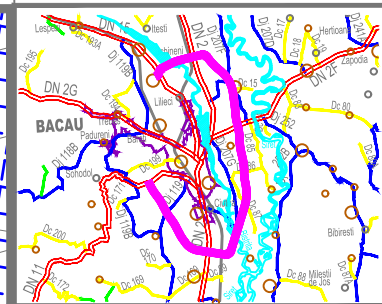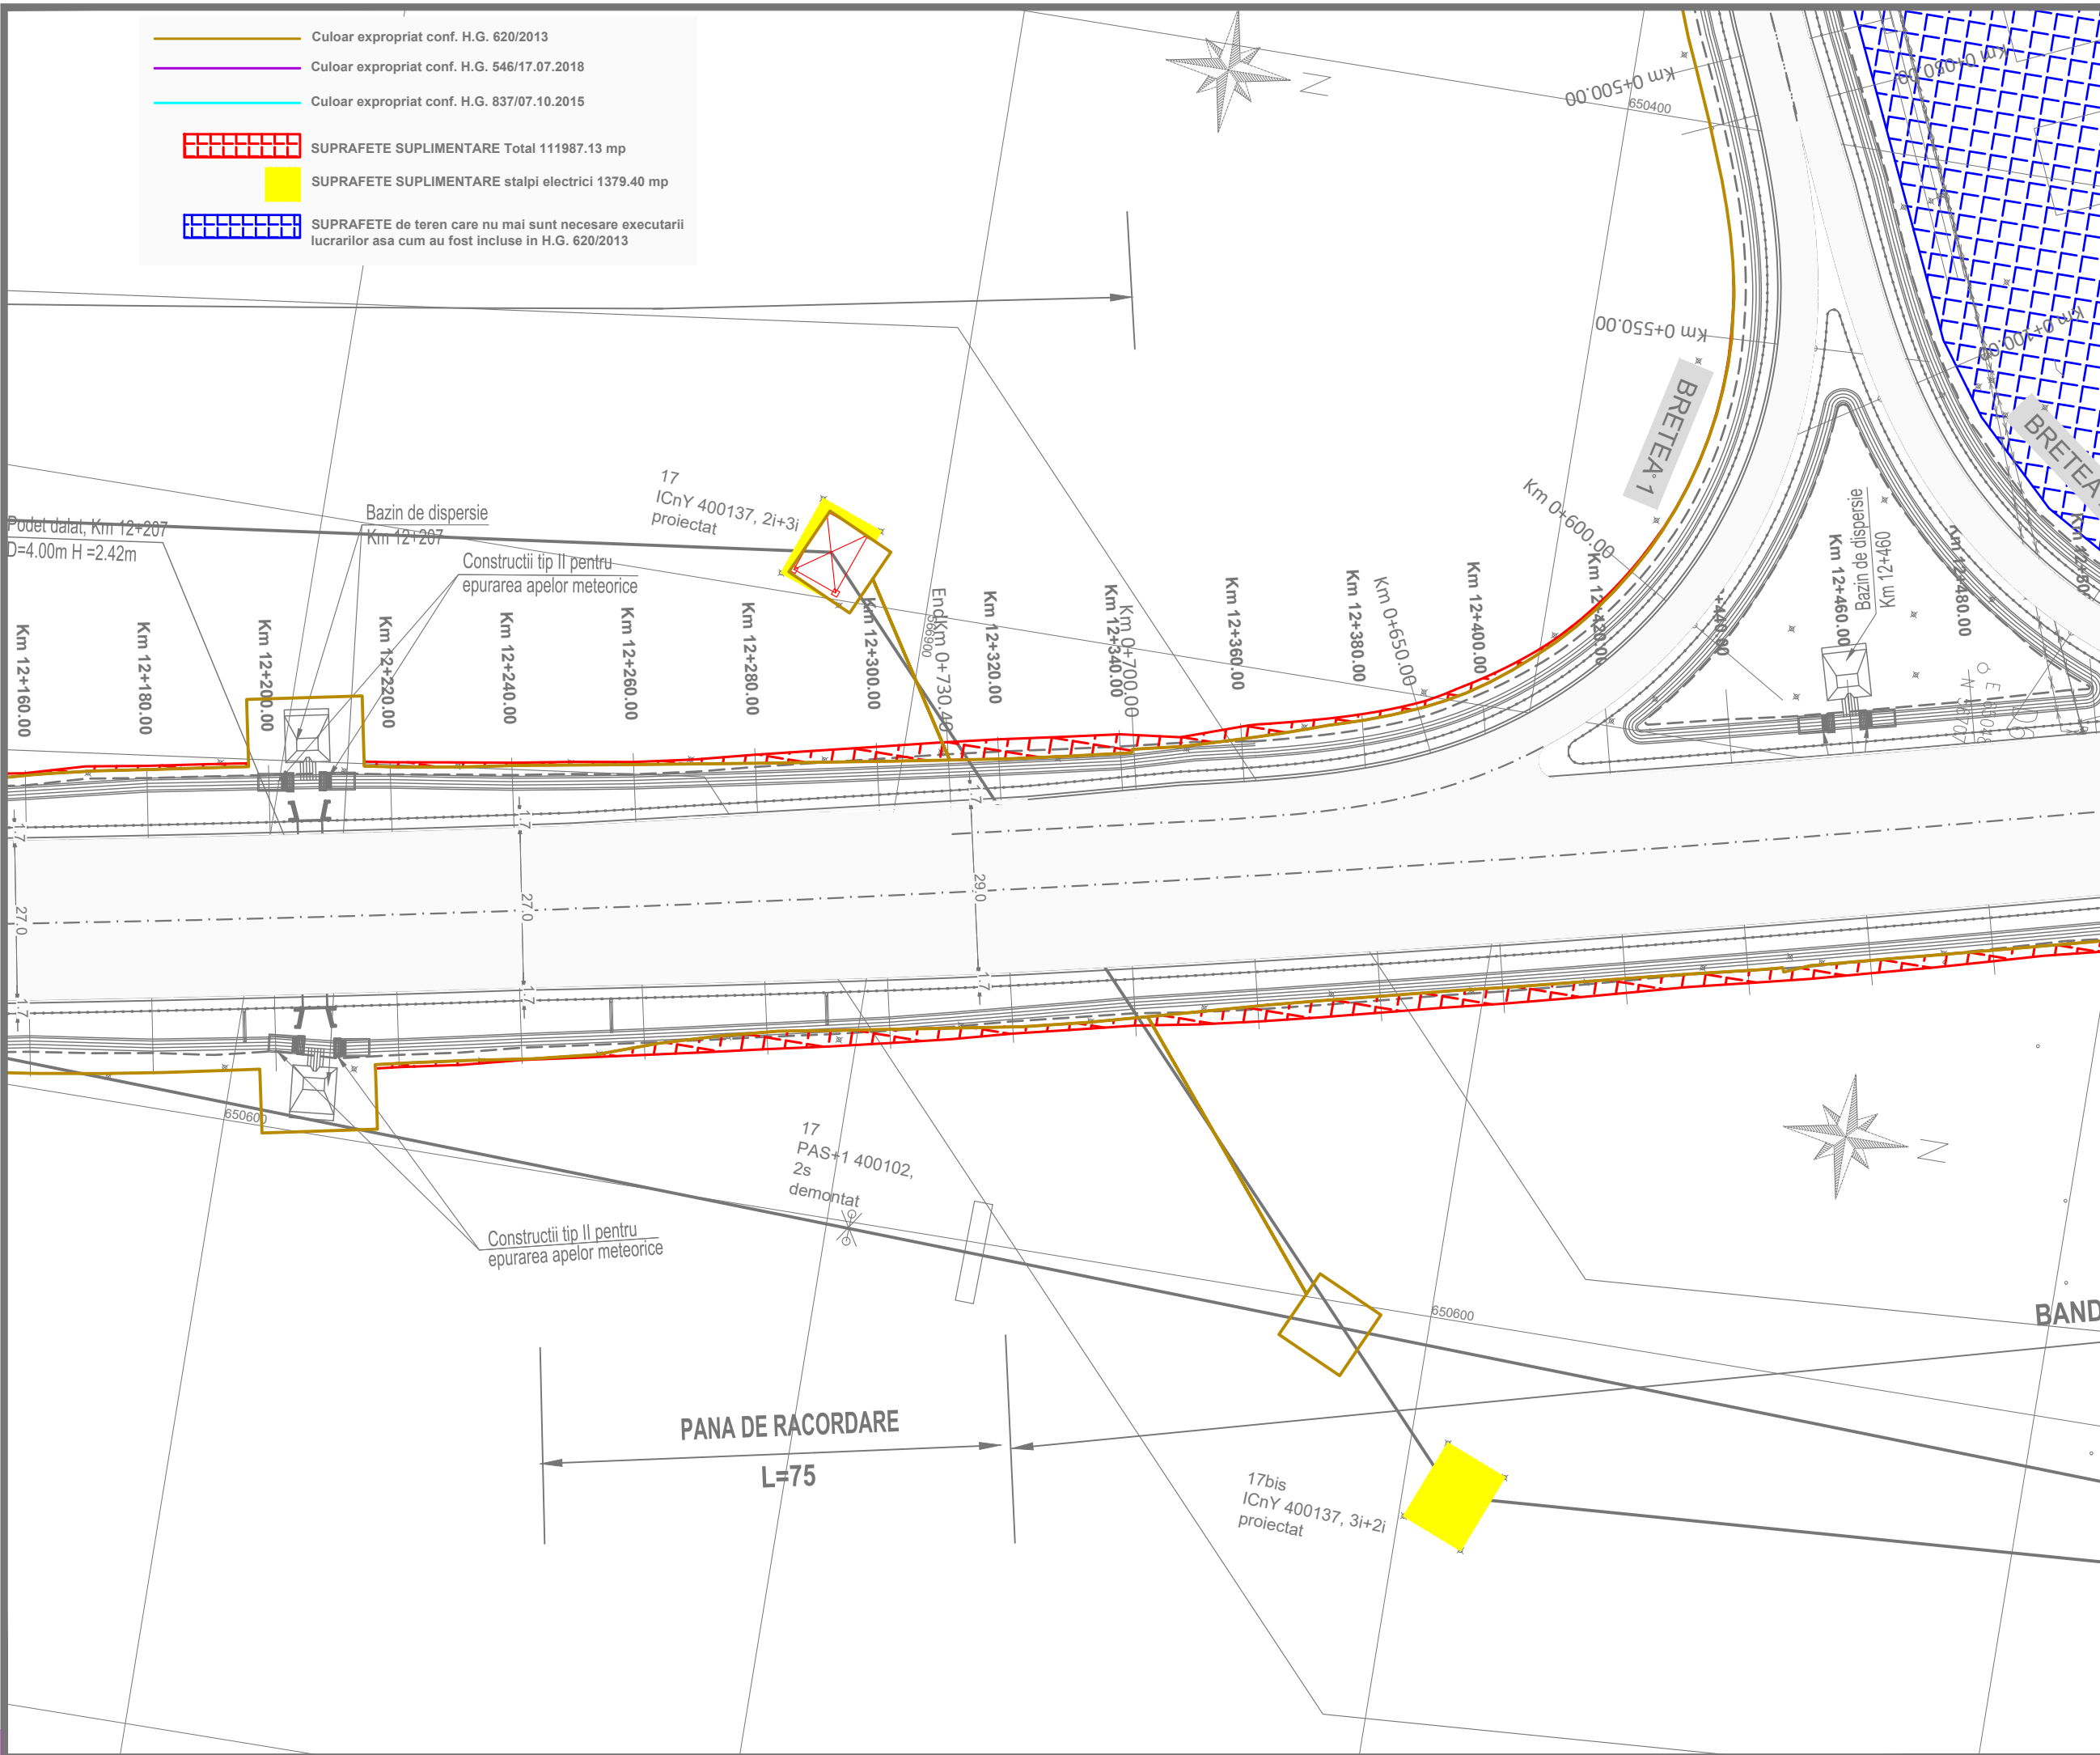

**INVESTITOR**



**COMPANIA NATIONALA DE ADMINISTRARE  
A INFRASTRUCTURII RUTIERE S.A.**

**DENUMIRE PROIECT**  
PROIECTARE SI EXECUTIE  
VARIANTA DE OCOLIRE  
BACAU

**ANTREPRENOR  
si  
PROIECTANT GENERAL**  
Asocierea :  
SPEDITION UMB SRL -  
TEHNOSTRAD S.R.L.

NUMAR CONTRACT : 92/546/07.01.2019  
NUMAR PROIECT : 551/21.12.2018

**PROIECTANT**  
THE WAY TO DARE BEYOND THE LIMITS  
  
D P CONSULT S.A.


<b>Manager de Proiect</b>	
ing. Ionut Leonard Nedelcu	
<b>Sef Echipa Proiectare</b>	
ing. Mihaela Zorela Veltan	
<b>Inginer Proiectant Poduri</b>	
ing. Ionica Nicolae Todoran	
<b>Inginer Proiectant Drumuri</b>	
ing. Valentin Nicolae Oaida	

Data : 07.2019  
VERIFICATOR TEHNIC


**DOCUMENTATIE EXPROPRIERI  
SUPLIMENTARE**

**DENUMIRE PLANSĂ**  
PLAN DE SITUATIE  
OBIECT 1

<b>SCARA</b>	1:1000	
<b>NUMAR PLANSĂ</b>	551-VOBC- OB1-PS- 39	
<b>REVIZII</b>		
<b>NR. REV.</b>	<b>DATA</b>	<b>SEM.N.</b>

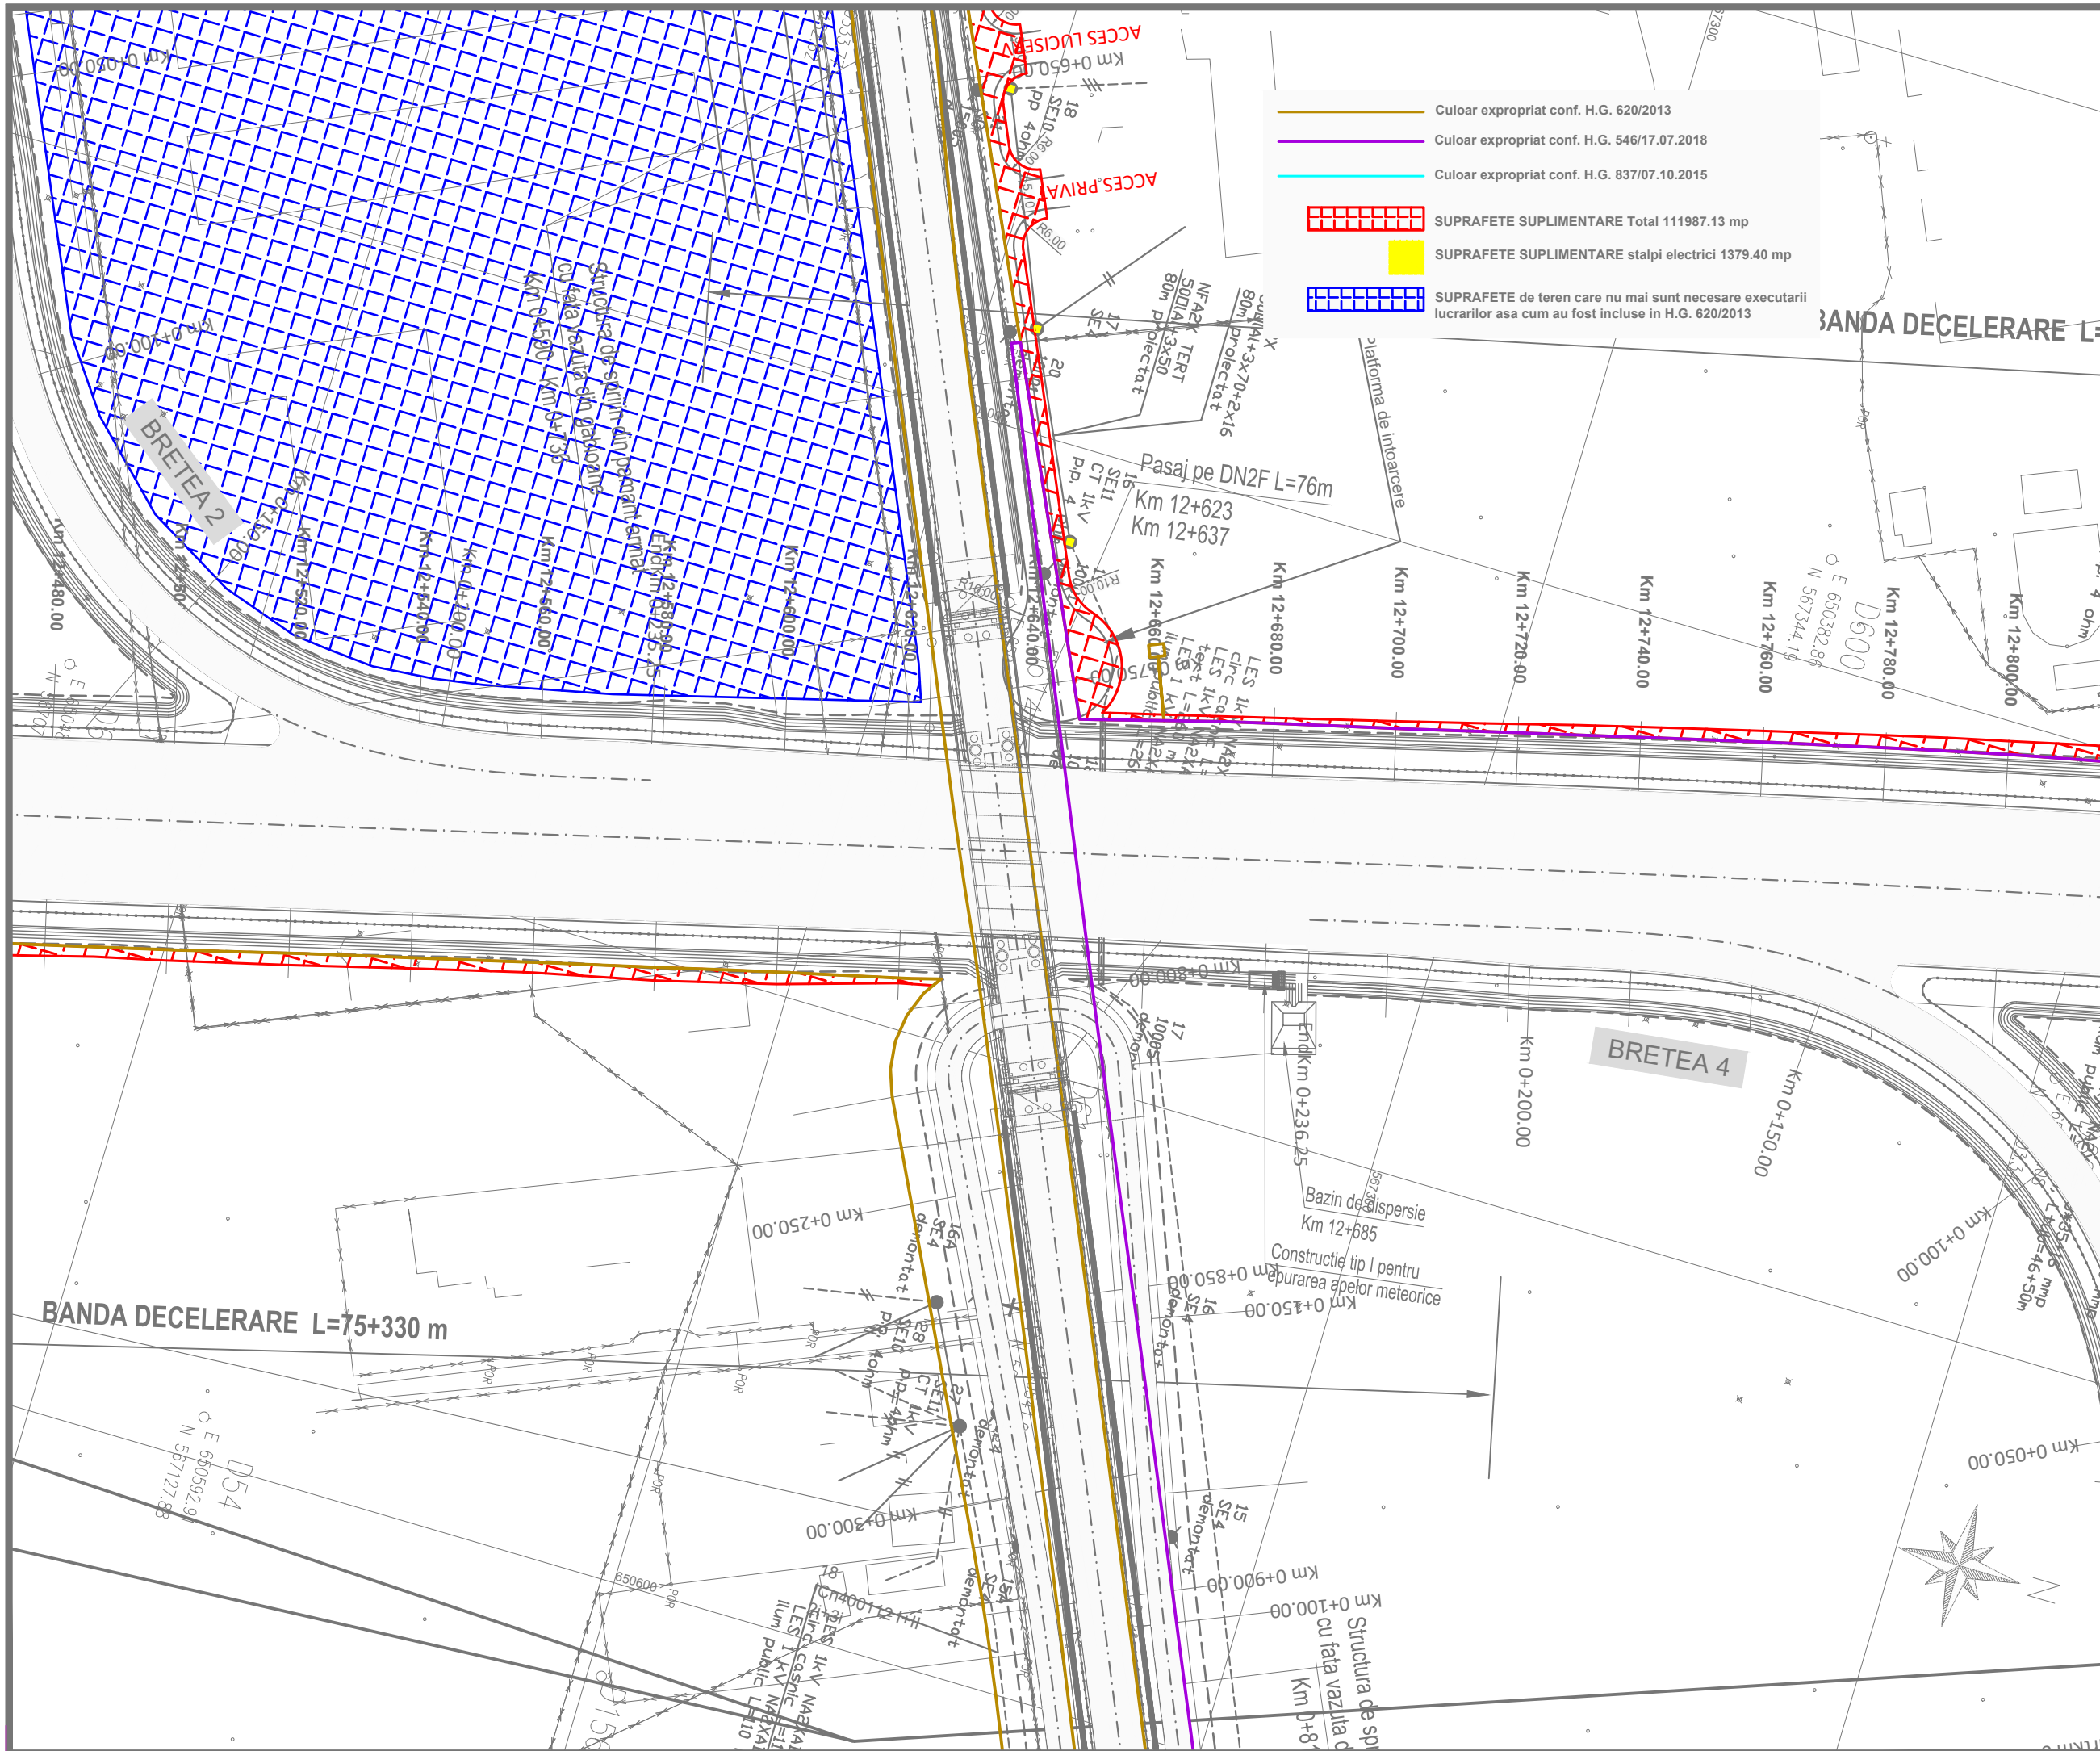

- Culoar expropriat conf. H.G. 620/2013
- Culoar expropriat conf. H.G. 546/17.07.2018
- Culoar expropriat conf. H.G. 837/07.10.2015
- SUPRAFETE SUPLIMENTARE Total 111987.13 mp
- SUPRAFETE SUPLIMENTARE stalpi electrici 1379.40 mp
- SUPRAFETE de teren care nu mai sunt necesare executarii lucrarilor asa cum au fost incluse in H.G. 620/2013

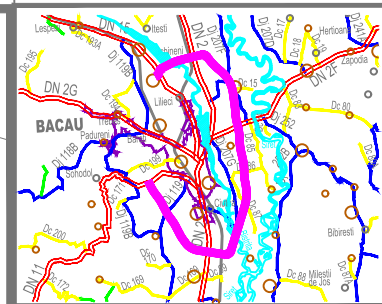

**INVESTITOR**  
  
**COMPANIA NATIONALA DE ADMINISTRARE  
 A INFRASTRUCTURII RUTIERE S.A.**

**DENUMIRE PROIECT**  
 PROIECTARE SI EXECUTIE  
 VARIANTA DE OCOLIRE  
 BACAU

**ANTREPRENOR  
 si  
 PROIECTANT GENERAL**  
 Asocierea :  
 SPEDITION UMB SRL -  
 TEHNOSTRADE SRL

NUMAR CONTRACT : 92/546/07.01.2019

NUMAR PROIECT : 551/21.12.2018

**PROIECTANT**  
 THE WAY TO DARE BEYOND THE LIMITS  
  
**D P CONSULT S.A.**

<b>Manager de Proiect</b>	
ing. Ionut Leonard Nedelcu	
<b>Sef Echipa Proiectare</b>	
ing. Mihaela Zorela Veltan	
<b>Inginer Proiectant Poduri</b>	
ing. Ionica Nicolae Todoran	
<b>Inginer Proiectant Drumuri</b>	
ing. Valentin Nicolae Oaida	

Data : 07.2019  
 VERIFICATOR TEHNIC

**DOCUMENTATIE EXPROPRIERI  
 SUPLIMENTARE**

**DENUMIRE PLANSA**  
 PLAN DE SITUATIE  
 OBIECT 1



**SCARA** 1:1000

**NUMAR PLANSA**  
 551-VOBC- OB1-PS- 40

**REVIZII**

NR. REV.	DATA	SEM.N.



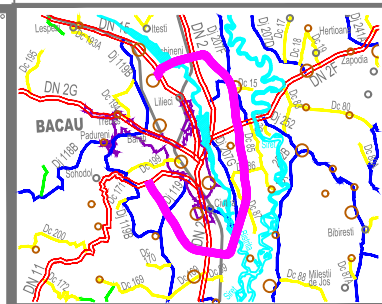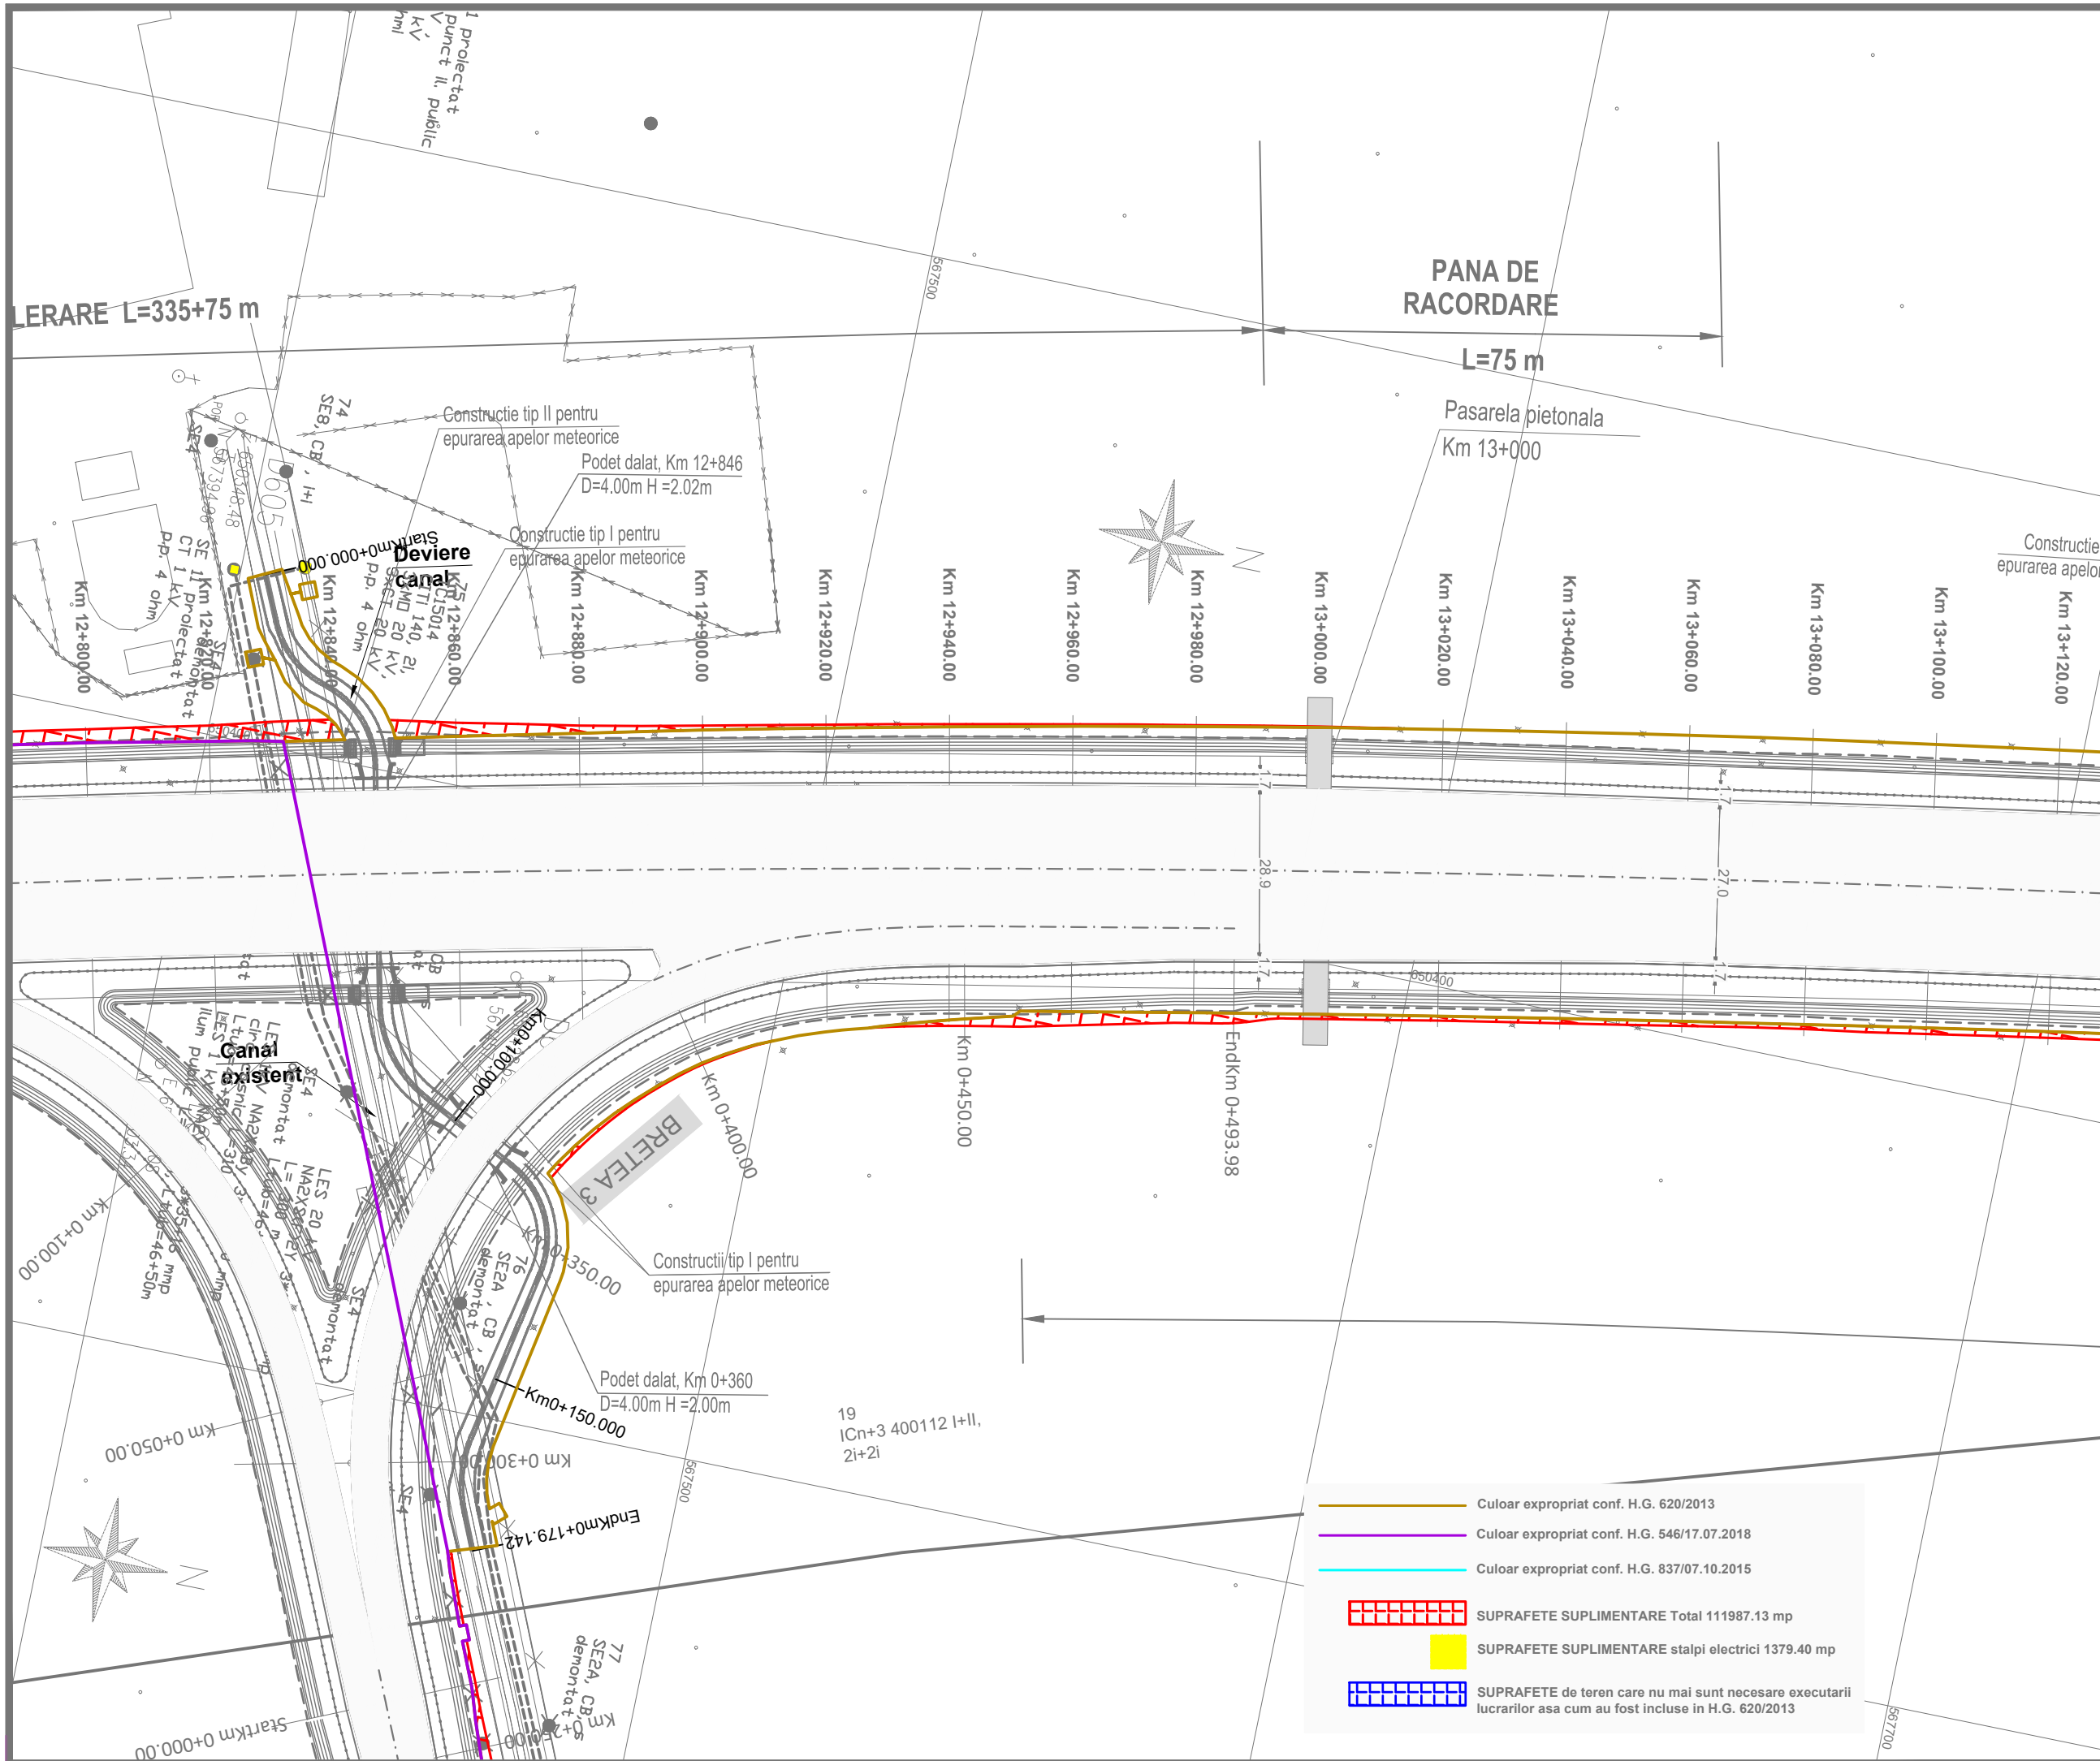

**INVESTITOR**  
  
**COMPANIA NATIONALA DE ADMINISTRARE  
 A INFRASTRUCTURII RUTIERE S.A.**


**DENUMIRE PROIECT**  
 PROIECTARE SI EXECUTIE  
 VARIANTA DE OCOLIRE  
 BACAU


**ANTREPRENOR  
 si  
 PROIECTANT GENERAL**  
 Asocierea :  
 SPEDITION UMB SRL -  
 TEHNOSTRADE SRL


NUMAR CONTRACT : 92/546/07.01.2019


NUMAR PROIECT : 551/21.12.2018

**PROIECTANT**  
 THE WAY TO DARE BEYOND THE LIMITS  
  
**CONSULT**  
 D P CONSULT S.A.

**Manager de Proiect**  
 ing. Ionut Leonard Nedelcu 

**Sef Echipa Proiectare**  
 ing. Mihaela Zorela Veltan 

**Inginer Proiectant Poduri**  
 ing. Ionica Nicolae Todoran 

**Inginer Proiectant Drumuri**  
 ing. Valentin Nicolae Oaida 

Data : 07.2019

VERIFICATOR TEHNIC

**DOCUMENTATIE EXPROPRIERI  
 SUPLIMENTARE**

**DENUMIRE PLANSA**  
 PLAN DE SITUATIE  
 OBIECT 1




**SCARA** 1:1000


**NUMAR PLANSA**  
 551-VOBC- OB1-PS- 41

**REVIZII**

NR. REV.	DATA	SEM.N.


— Culoar expropriat conf. H.G. 620/2013  
 — Culoar expropriat conf. H.G. 546/17.07.2018  
 — Culoar expropriat conf. H.G. 837/07.10.2015

 SUPRAFETE SUPLIMENTARE Total 111987.13 mp  
 SUPRAFETE SUPLIMENTARE stalpi electrici 1379.40 mp  
 SUPRAFETE de teren care nu mai sunt necesare executarii lucrarilor asa cum au fost incluse in H.G. 620/2013

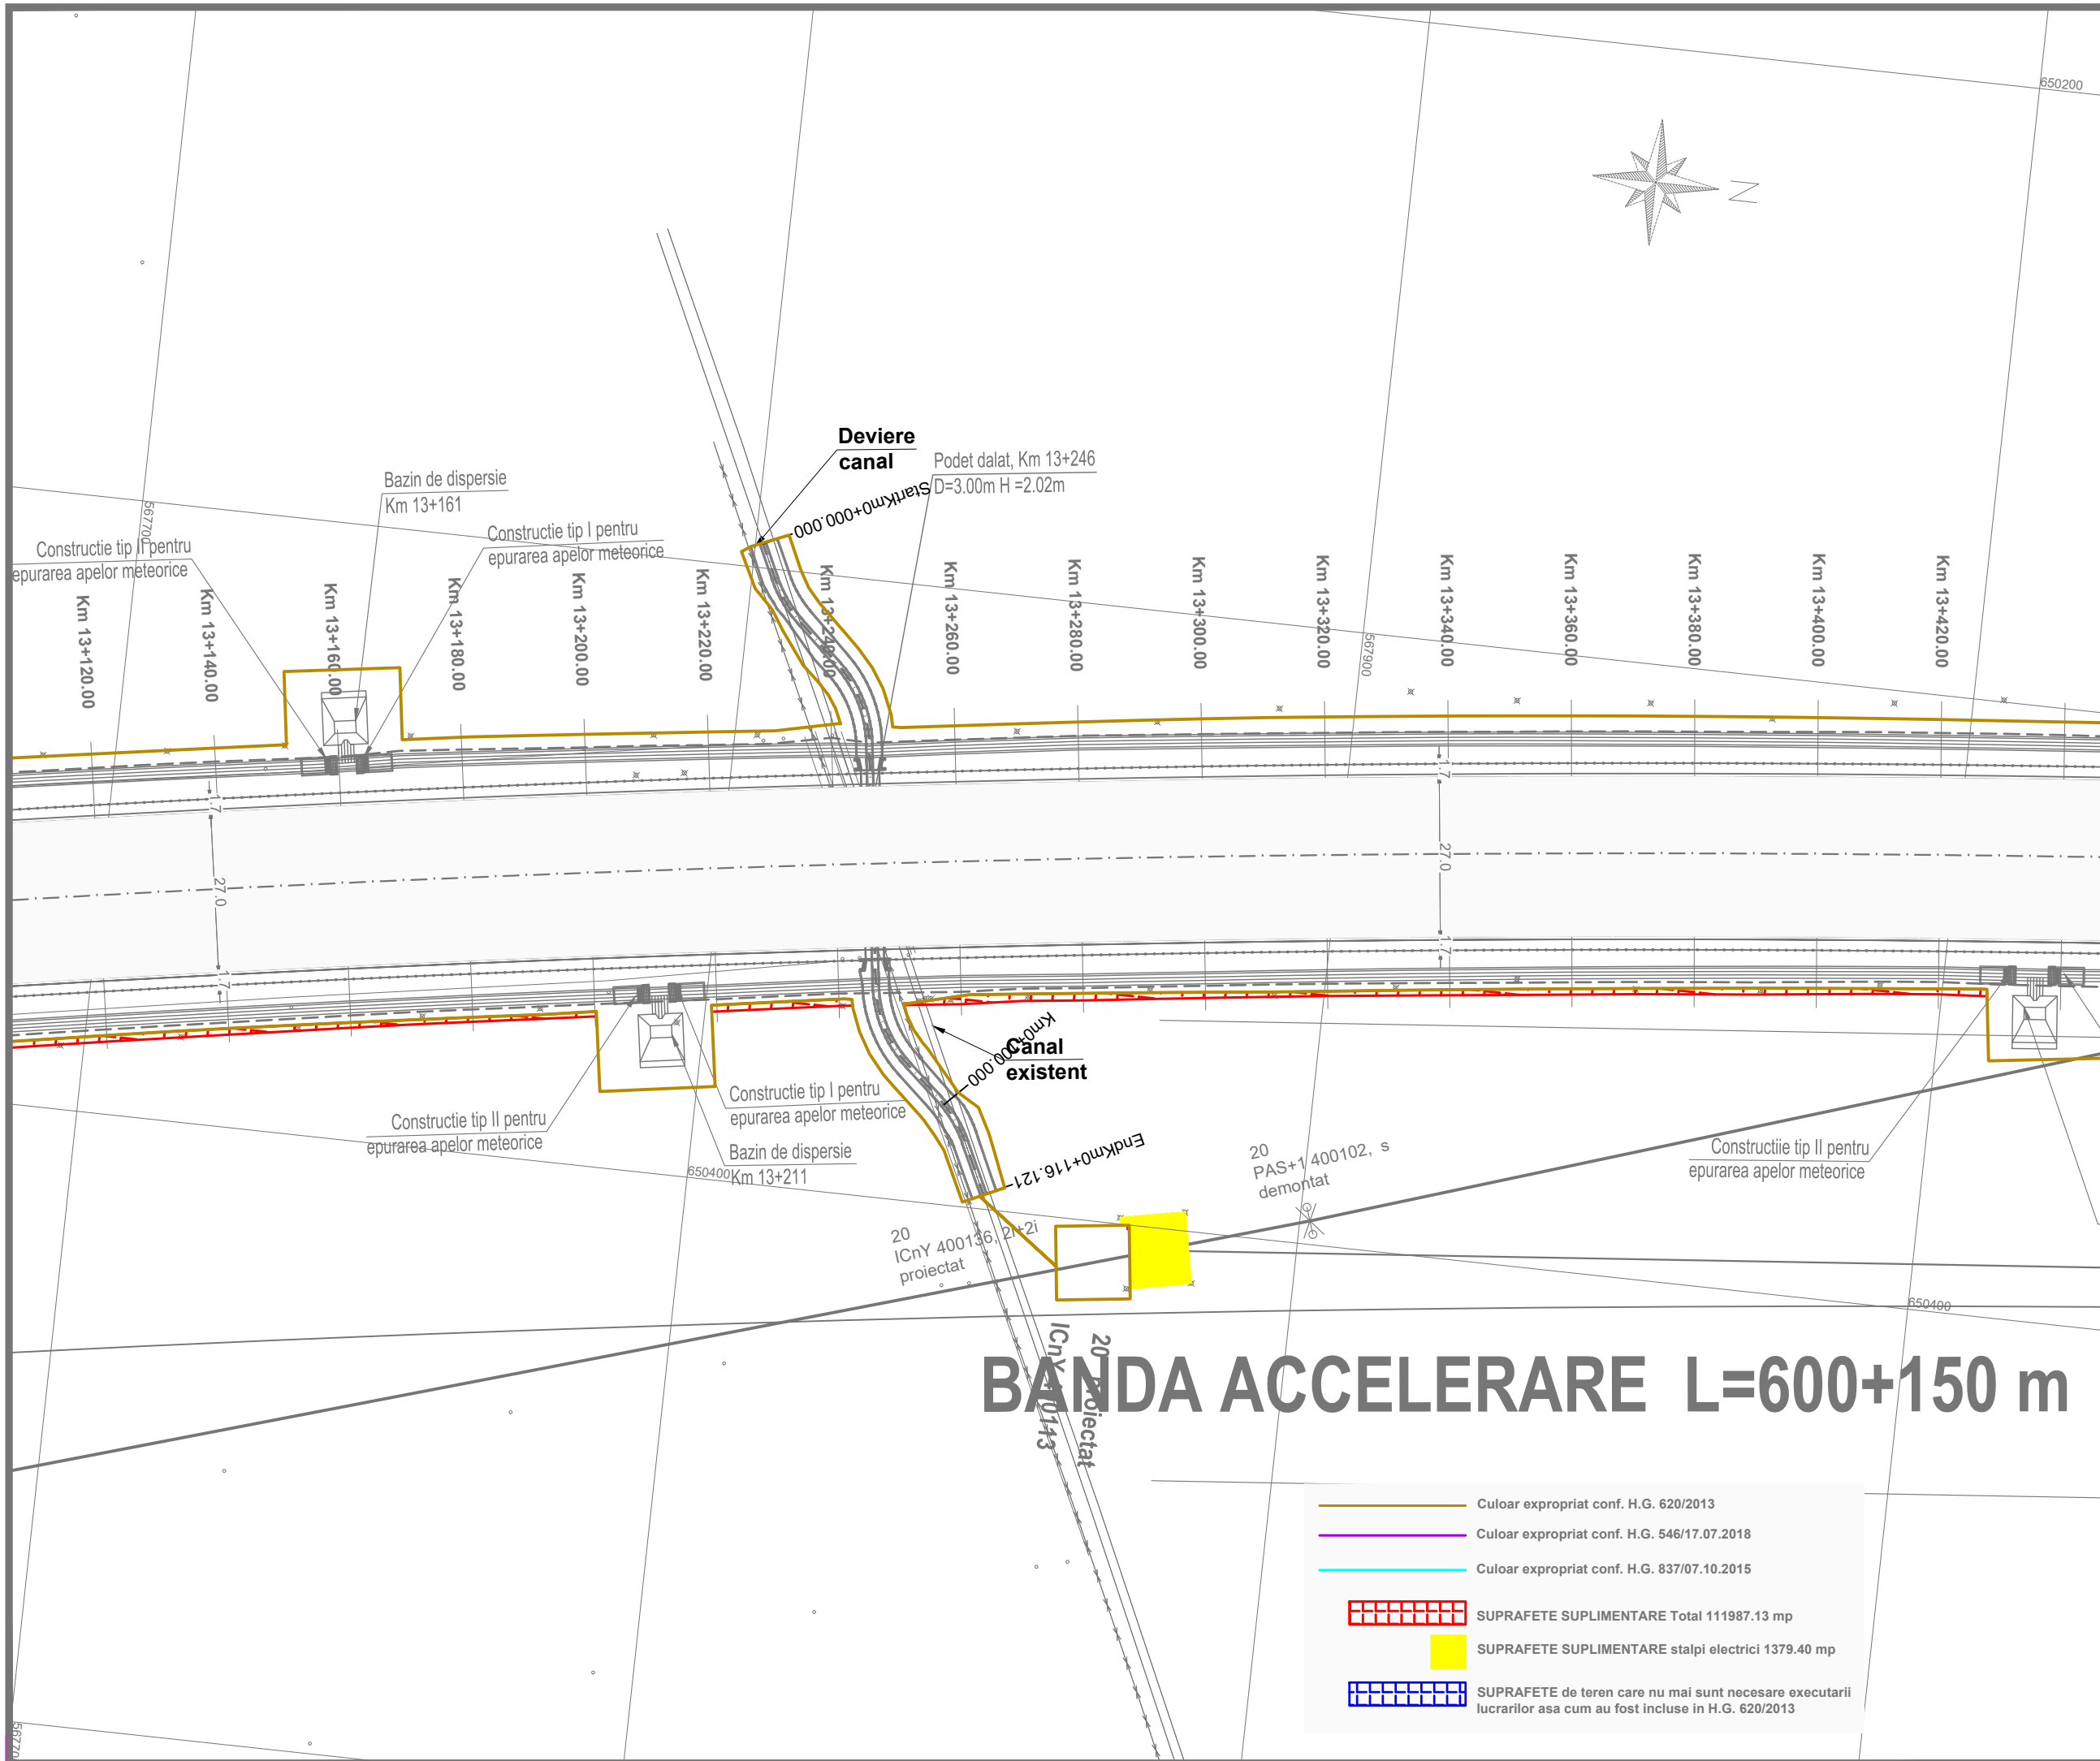

# BANDA ACCELERARE L=600+150 m

- Culoar expropriat conf. H.G. 620/2013
- Culoar expropriat conf. H.G. 546/17.07.2018
- Culoar expropriat conf. H.G. 837/07.10.2015
- SUPRAFETE SUPLIMENTARE Total 111987.13 mp
- SUPRAFETE SUPLIMENTARE stalpi electrici 1379.40 mp
- SUPRAFETE de teren care nu mai sunt necesare executarii lucrarilor asa cum au fost incluse in H.G. 620/2013

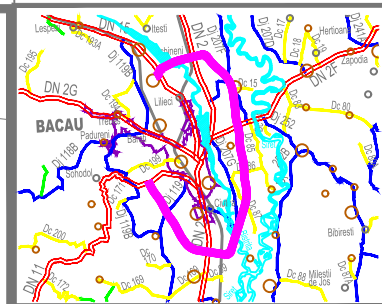

**INVESTITOR**  
  
**COMPANIA NATIONALA DE ADMINISTRARE  
 A INFRASTRUCTURII RUTIERE S.A.**


**DENUMIRE PROIECT**  
 PROIECTARE SI EXECUTIE  
 VARIANTA DE OCOLIRE  
 BACAU


**ANTREPRENOR  
 si  
 PROIECTANT GENERAL**  
 Asocierea :  
 SPEDITION UMB SRL -  
 TEHNOSTRADE SRL


NUMAR CONTRACT : 92/546/07.01.2019


NUMAR PROIECT : 551/21.12.2018

**PROIECTANT**  
  
 D P CONSULT S.A.

**Manager de Proiect**  
 ing. Ionut Leonard Nedelcu 

**Sef Echipa Proiectare**  
 ing. Mihaela Zorela Veltan 

**Inginer Proiectant Poduri**  
 ing. Ionica Nicolae Todoran 

**Inginer Proiectant Drumuri**  
 ing. Valentin Nicolae Oaida 

Data : 07.2019

VERIFICATOR TEHNIC

**DOCUMENTATIE EXPROPRIERI  
 SUPLIMENTARE**

**DENUMIRE PLANSA**  
 PLAN DE SITUATIE  
 OBIECT 1



**SCARA** 1:1000

**NUMAR PLANSA**  
 551-VOBC- OB1-PS- 42

**REVIZII**

NR. REV.	DATA	SEMN.



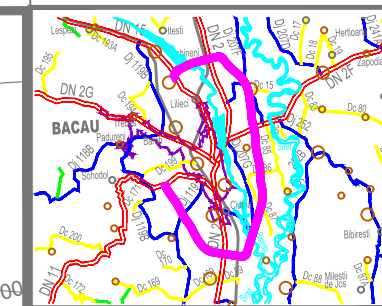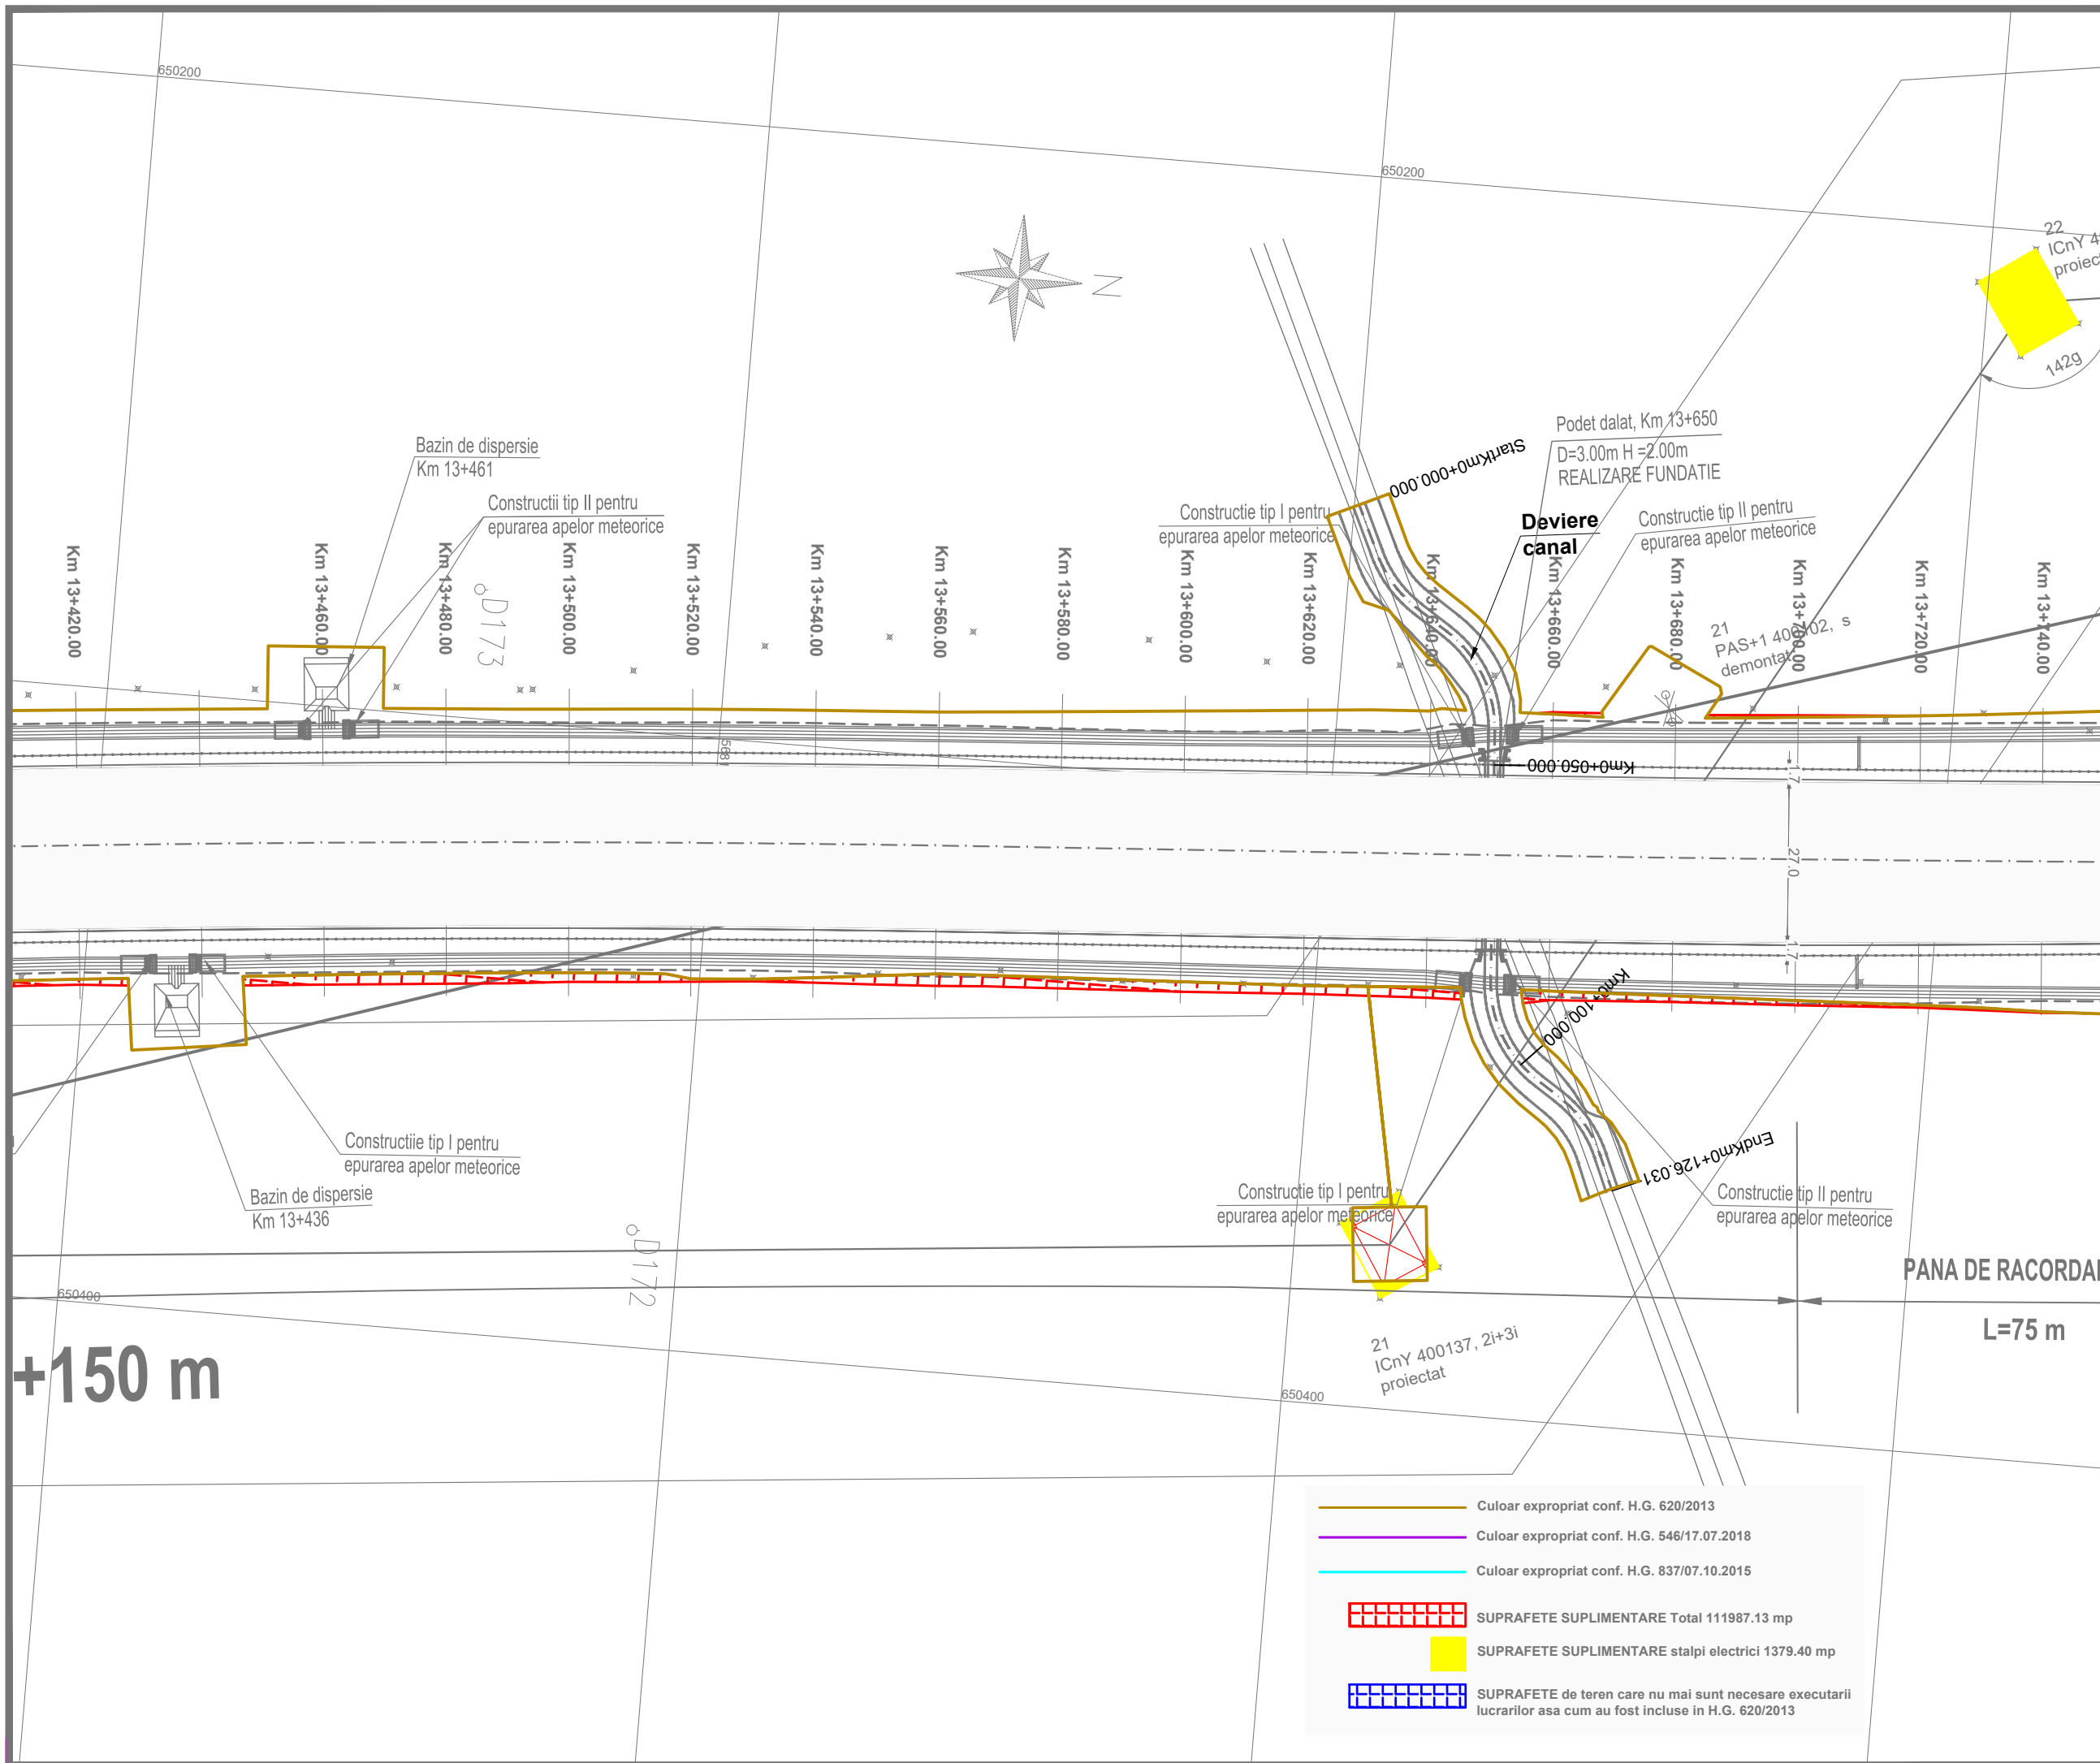

**INVESTITOR**  
  
**COMPANIA NATIONALA DE ADMINISTRARE  
 A INFRASTRUCTURII RUTIERE S.A.**

**DENUMIRE PROIECT**  
 PROIECTARE SI EXECUTIE  
 VARIANTA DE OCOLIRE  
 BACAU

**ANTREPRENOR  
 si  
 PROIECTANT GENERAL**  
 Asocierea :  
 SPEDITION UMB SRL -  
 TEHNOSTRAD SRL

NUMAR CONTRACT : 92/546/07.01.2019  
 NUMAR PROIECT : 551/21.12.2018

**PROIECTANT**  
 THE WAY TO DARE BEYOND THE LIMITS  
  
 DP CONSULT S.A.

<b>Manager de Proiect</b>	
ing. Ionut Leonard Nedelcu	
<b>Sef Echipa Proiectare</b>	
ing. Mihaela Zorela Veltan	
<b>Inginer Proiectant Poduri</b>	
ing. Ionica Nicolae Todoran	
<b>Inginer Proiectant Drumuri</b>	
ing. Valentin Nicolae Oaida	

Data : 07.2019  
 VERIFICATOR TEHNIC

**DOCUMENTATIE EXPROPRIERI  
 SUPLIMENTARE**







**DENUMIRE PLANSA**  
 PLAN DE SITUATIE  
 OBIECT 1




SCARA 1:1000

NUMAR PLANSA  
 551-VOBC- OB1-PS- 43

**REVIZII**

NR. REV.	DATA	SEMN.

-  Culoar expropriat conf. H.G. 620/2013
-  Culoar expropriat conf. H.G. 546/17.07.2018
-  Culoar expropriat conf. H.G. 837/07.10.2015
-  SUPRAFETE SUPLIMENTARE Total 111987.13 mp
-  SUPRAFETE SUPLIMENTARE stalpi electrici 1379.40 mp
-  SUPRAFETE de teren care nu mai sunt necesare executarii lucrarilor asa cum au fost incluse in H.G. 620/2013

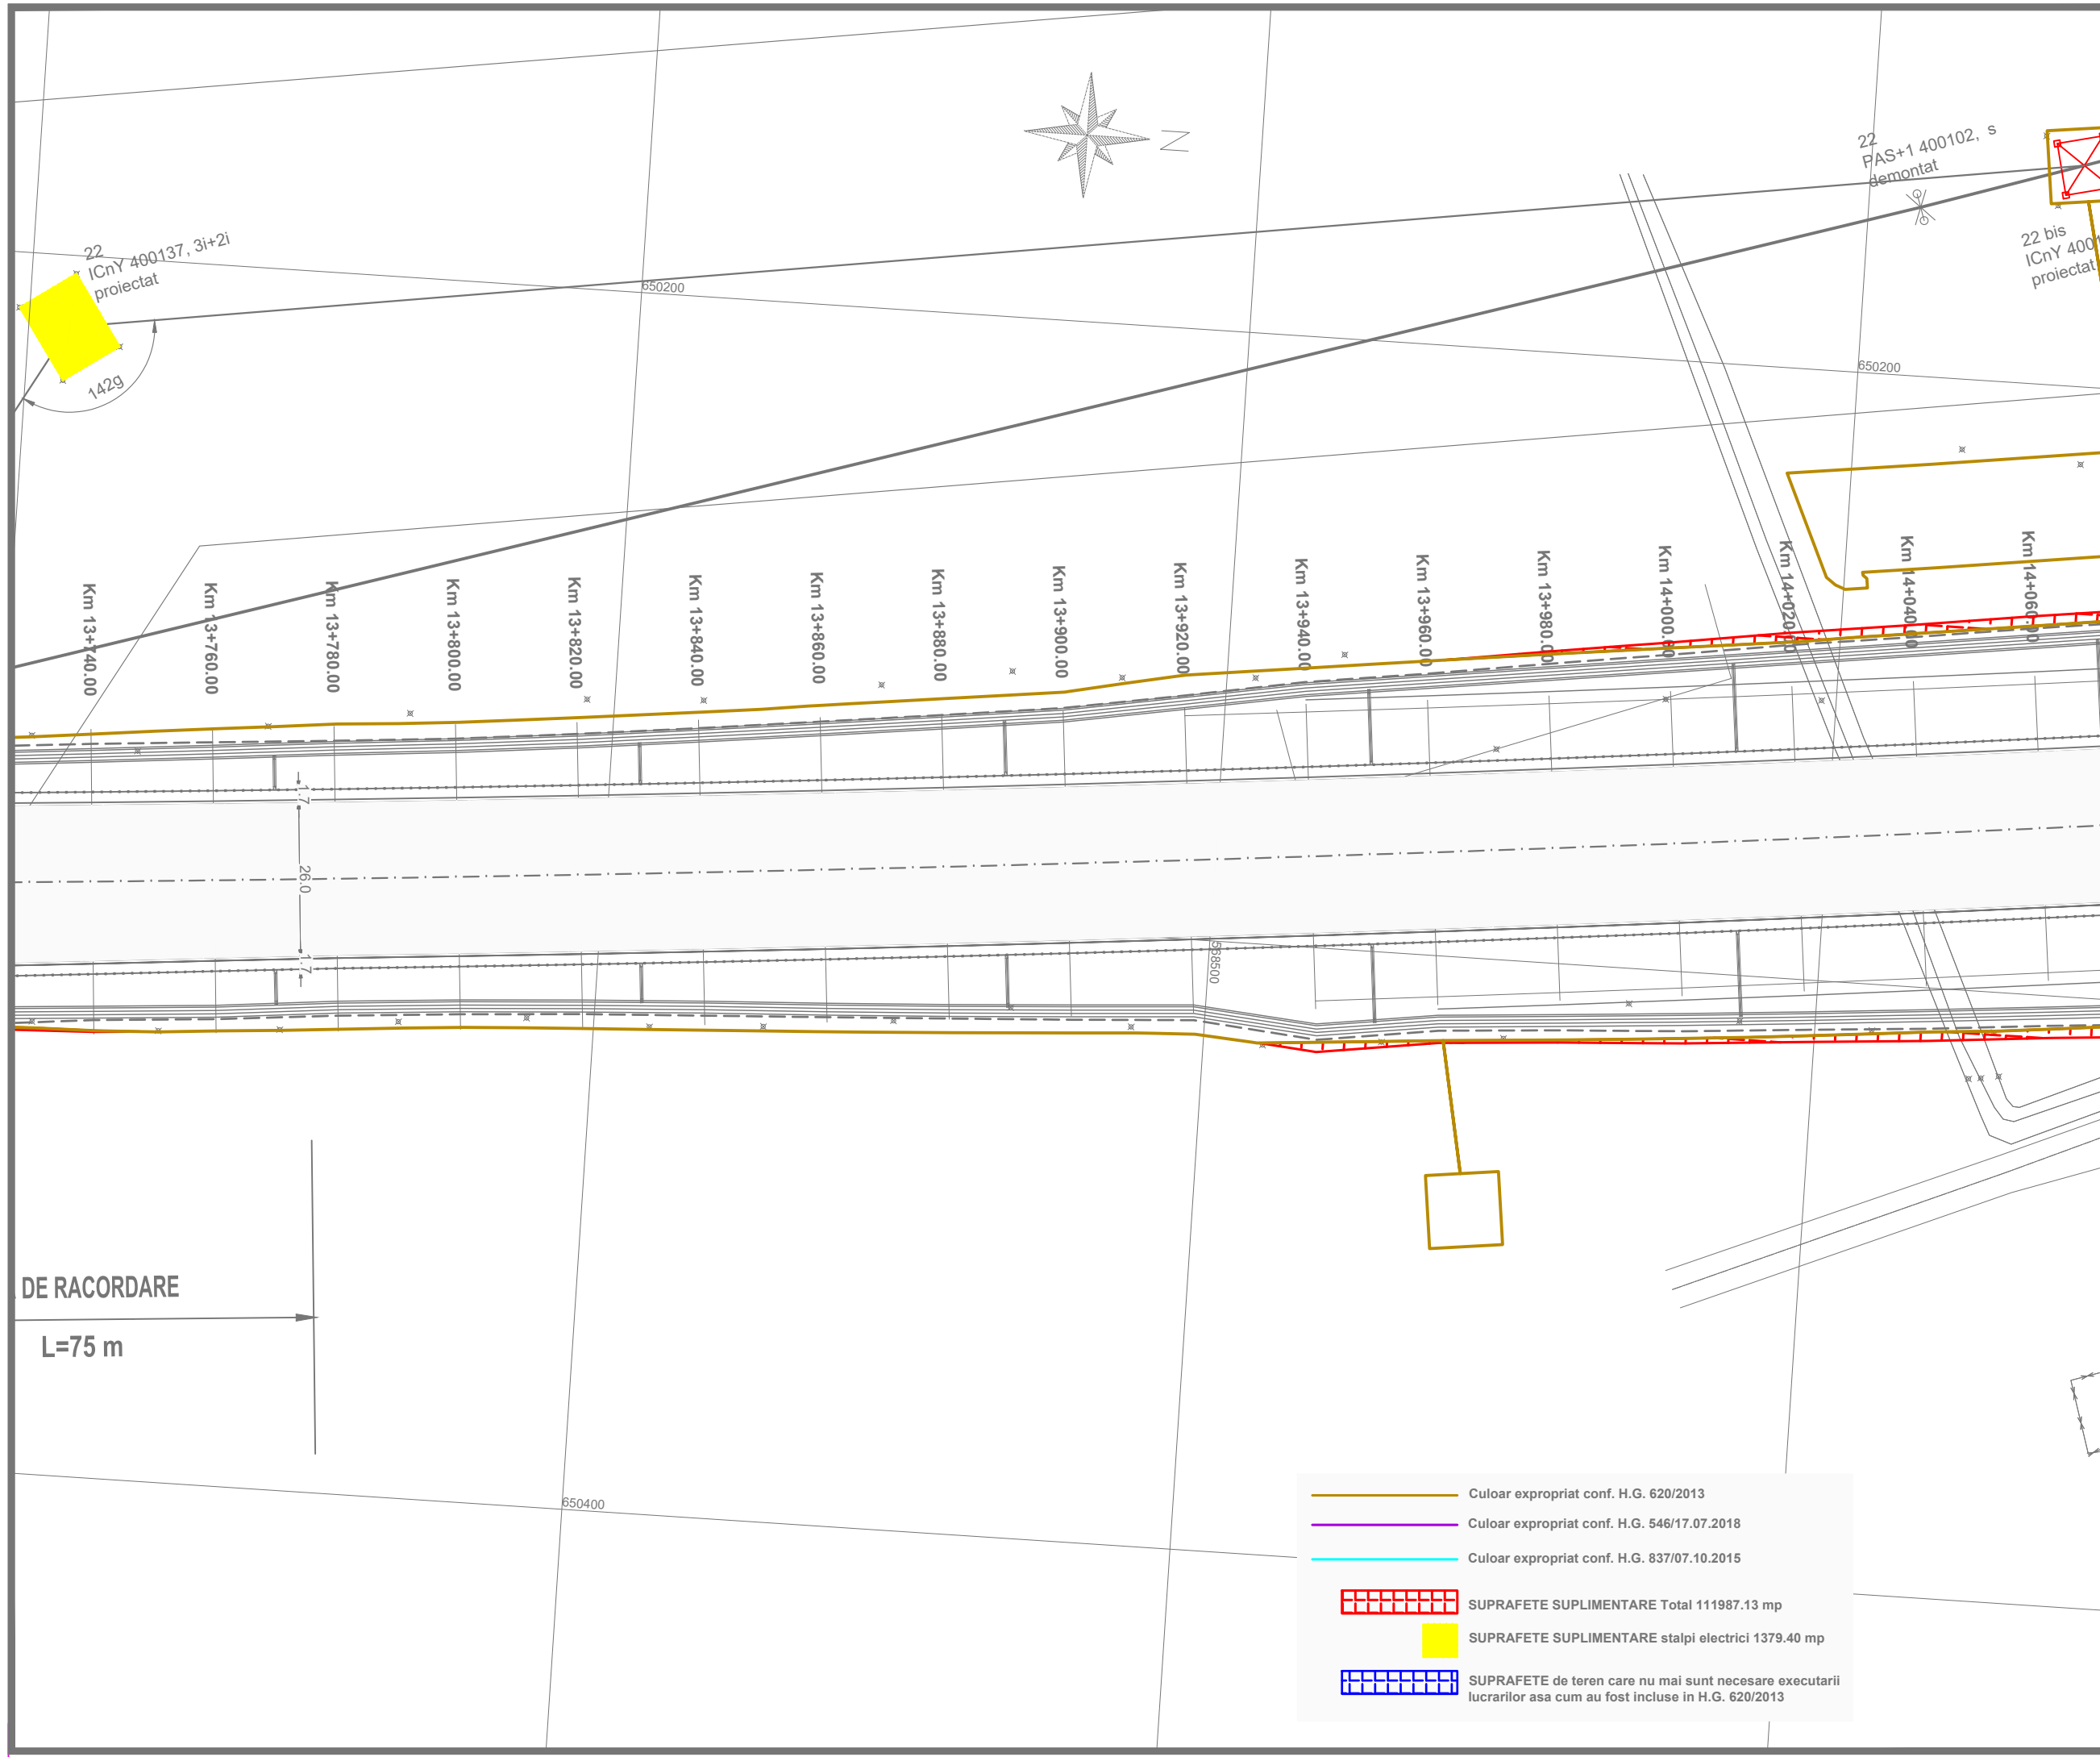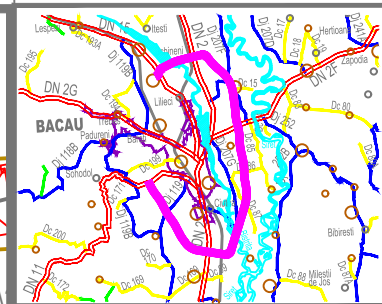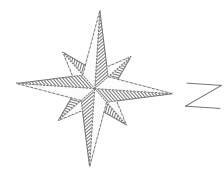

**INVESTITOR**  
  
**COMPANIA NATIONALA DE ADMINISTRARE  
 A INFRASTRUCTURII RUTIERE S.A.**


**DENUMIRE PROIECT**  
 PROIECTARE SI EXECUTIE  
 VARIANTA DE OCOLIRE  
 BACAU


**ANTREPRENOR  
 si  
 PROIECTANT GENERAL**  
 Asocierea :  
 SPEDITION UMB SRL -  
 TEHNOSTRADE SRL


NUMAR CONTRACT : 92/546/07.01.2019


NUMAR PROIECT : 551/21.12.2018

**PROIECTANT**  
 THE WAY TO DARE BEYOND THE LIMITS  
  
**D P CONSULT S.A.**

**Manager de Proiect**  
 ing. Ionut Leonard Nedelcu 

**Sef Echipa Proiectare**  
 ing. Mihaela Zorela Veltan 

**Inginer Proiectant Poduri**  
 ing. Ionica Nicolae Todoran 

**Inginer Proiectant Drumuri**  
 ing. Valentin Nicolae Oaida 

Data : 07.2019  
 VERIFICATOR TEHNIC

**DOCUMENTATIE EXPROPRIERI  
 SUPLIMENTARE**







**DENUMIRE PLANSA**  
 PLAN DE SITUATIE  
 OBIECT 1




**SCARA** 1:1000

**NUMAR PLANSA**  
 551-VOBC- OB1-PS- 44

**REVIZII**

NR. REV.	DATA	SEMN.

-  Culoar expropriat conf. H.G. 620/2013
-  Culoar expropriat conf. H.G. 546/17.07.2018
-  Culoar expropriat conf. H.G. 837/07.10.2015
-  SUPRAFETE SUPLIMENTARE Total 111987.13 mp
-  SUPRAFETE SUPLIMENTARE stalpi electrici 1379.40 mp
-  SUPRAFETE de teren care nu mai sunt necesare executarii lucrarilor asa cum au fost incluse in H.G. 620/2013

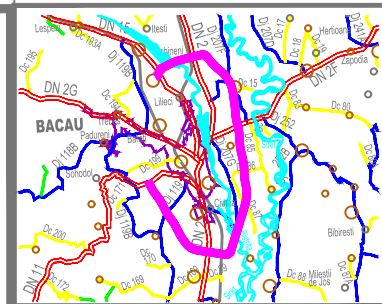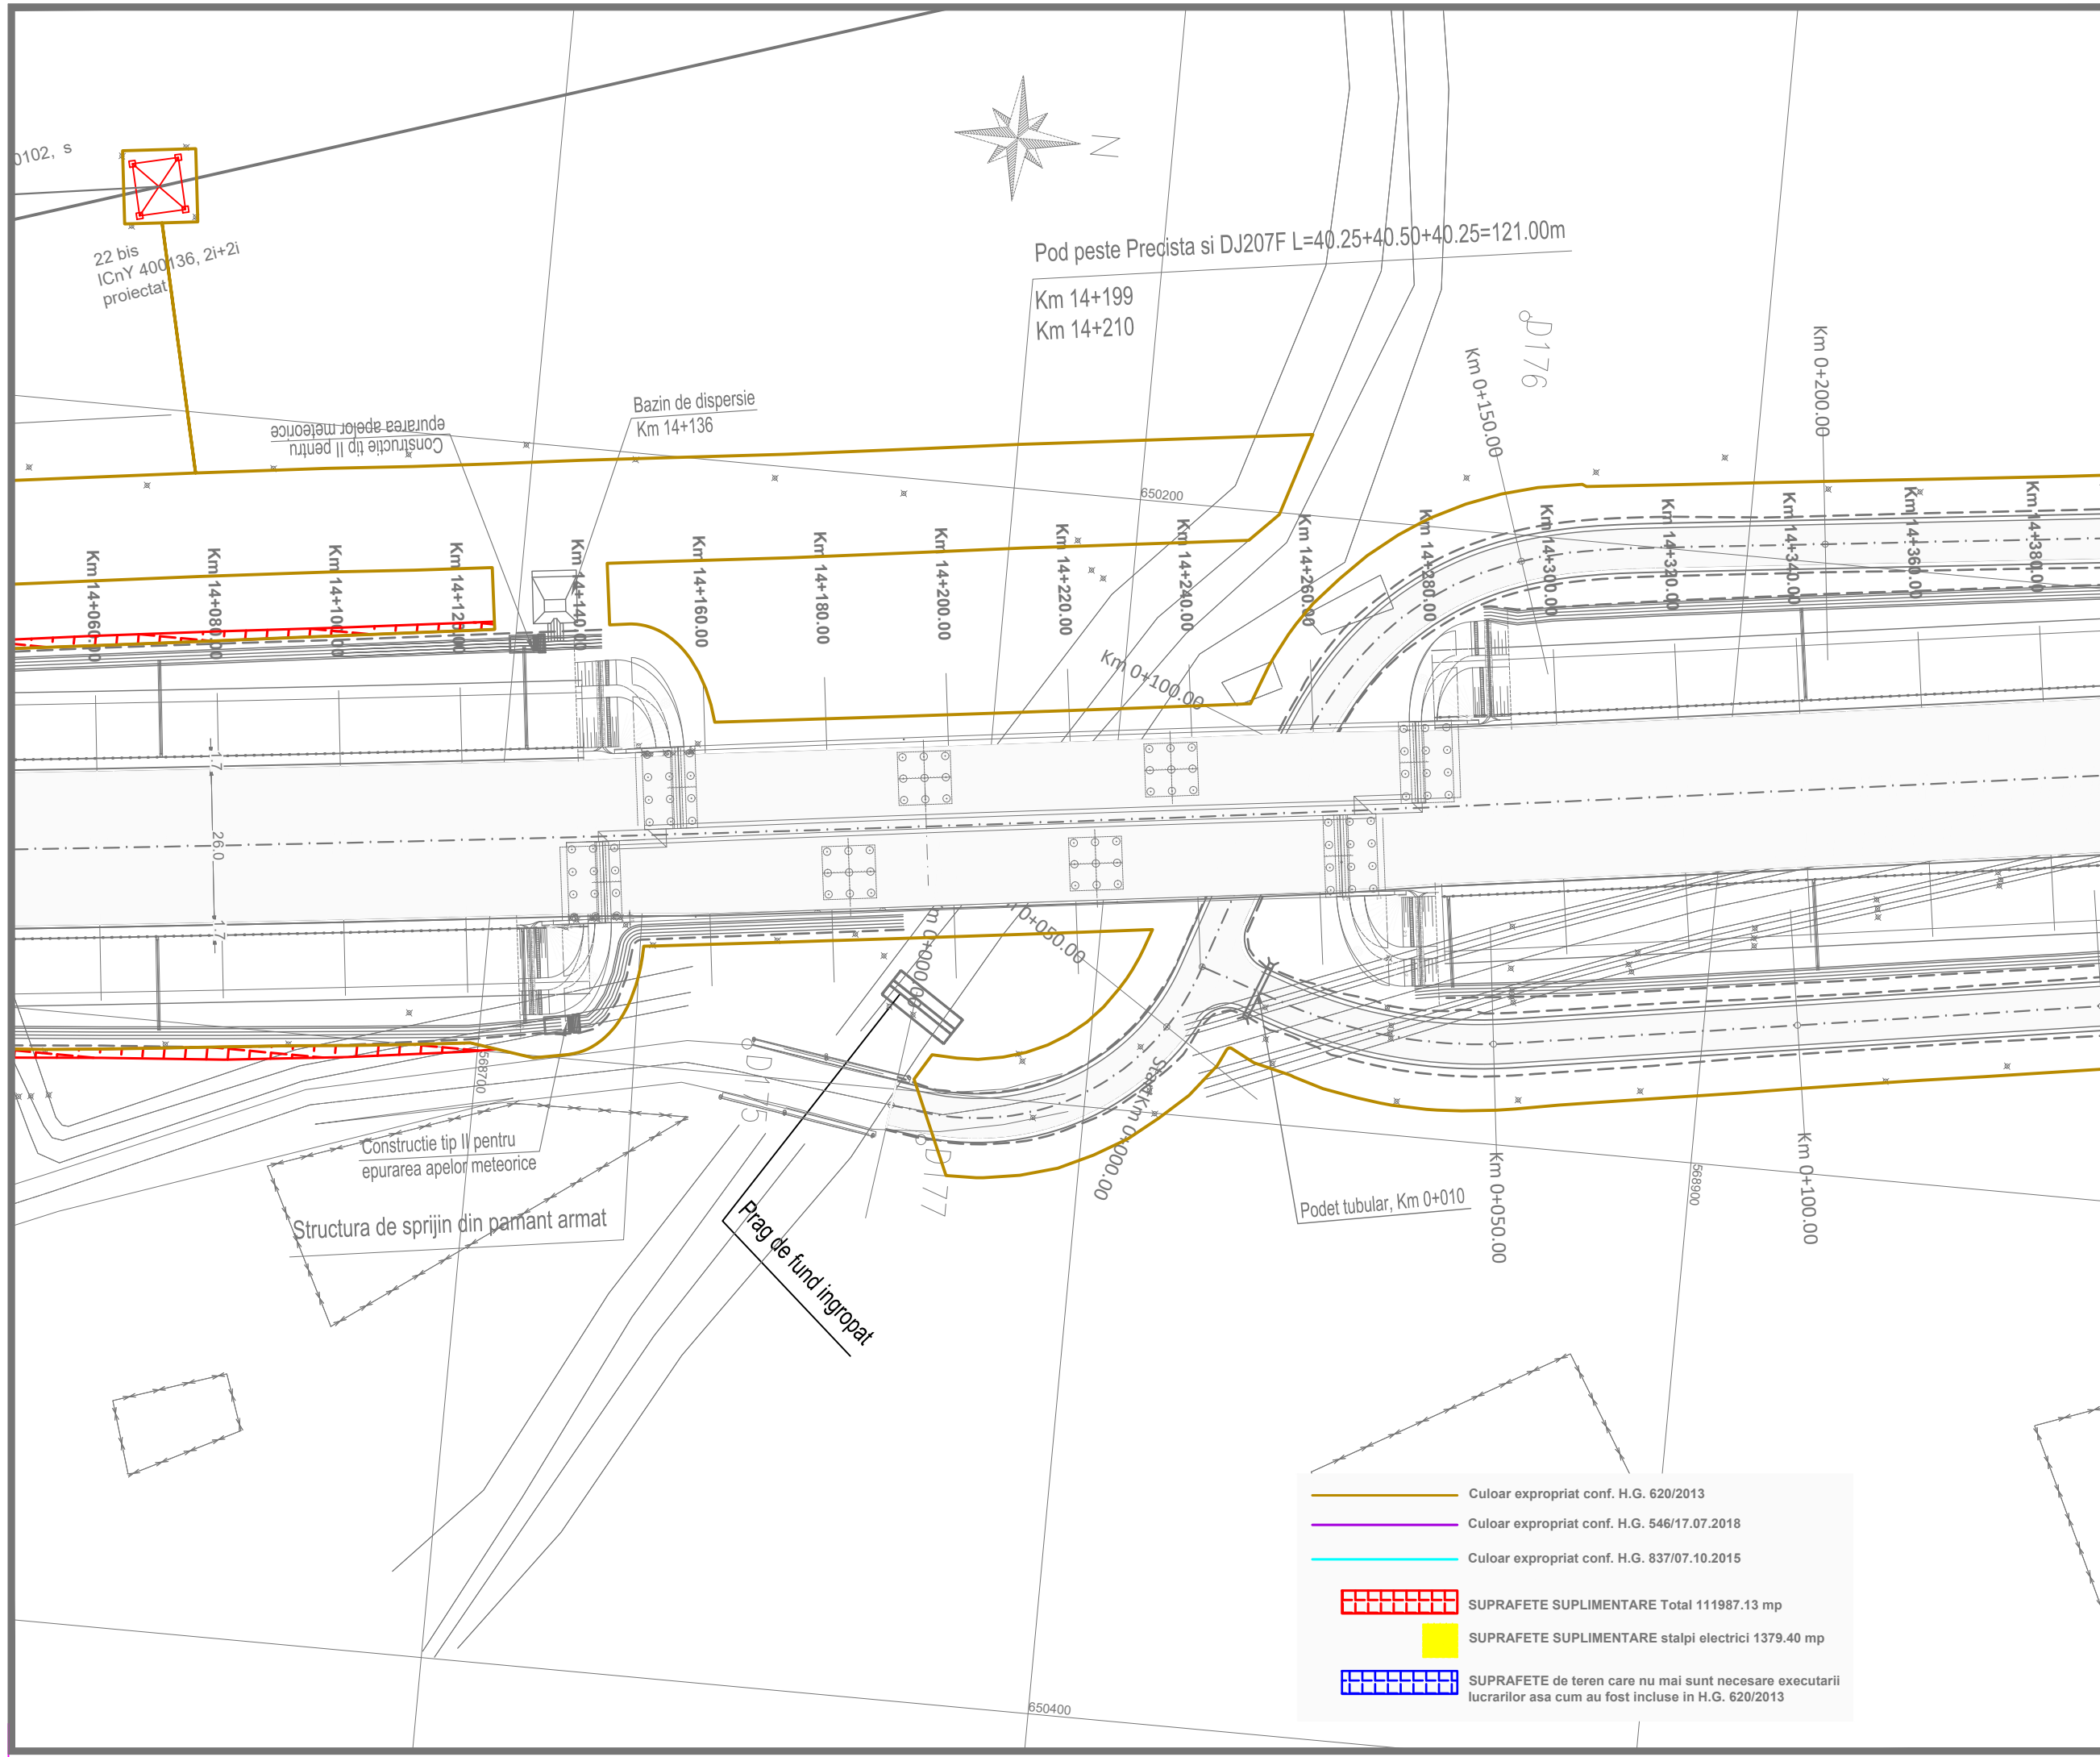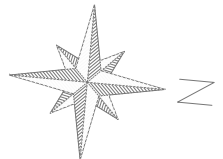

INVESTITOR



COMPANIA NATIONALA DE ADMINISTRARE  
A INFRASTRUCTURII RUTIERE S.A.

DENUMIRE PROIECT  
PROIECTARE SI EXECUTIE  
VARIANTA DE OCOLIRE  
BACAU

ANTREPRENOR  
si  
PROIECTANT GENERAL  
Asocierea :  
SPEDITION UMB SRL -  
TEHNOSTRAD SRL

NUMAR CONTRACT : 92/546/07.01.2019

NUMAR PROIECT : 551/21.12.2018

PROIECTANT



Manager de Proiect  
ing. Ionut Leonard Nedelcu

Sef Echipa Proiectare  
ing. Mihaela Zorela Veltan

Inginer Proiectant Poduri  
ing. Ionica Nicolae Todoran

Inginer Proiectant Drumuri  
ing. Valentin Nicolae Oaida

Data : 07.2019

VERIFICATOR TEHNIC

DOCUMENTATIE EXPROPRIERI  
SUPLIMENTARE

DENUMIRE PLANSA

PLAN DE SITUATIE  
OBIECT 1

SCARA 1:1000

NUMAR PLANSA


551-VOBC- OB1-PS- 45

REVIZII

NR. REV.	DATA	SEM.N.

— Culoar expropriat conf. H.G. 620/2013  
— Culoar expropriat conf. H.G. 546/17.07.2018  
— Culoar expropriat conf. H.G. 837/07.10.2015  
 SUPRAFETE SUPLIMENTARE Total 111987.13 mp  
 SUPRAFETE SUPLIMENTARE stalpi electrici 1379.40 mp  
 SUPRAFETE de teren care nu mai sunt necesare executarii lucrarilor asa cum au fost incluse in H.G. 620/2013



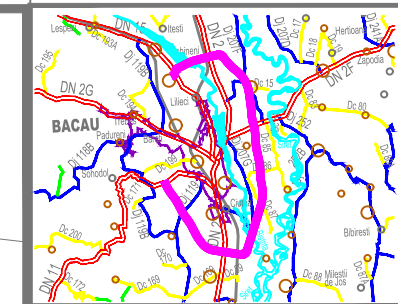

**INVESTITOR**  
  
**COMPANIA NATIONALA DE ADMINISTRARE  
 A INFRASTRUCTURII RUTIERE S.A.**


**DENUMIRE PROIECT**  
 PROIECTARE SI EXECUTIE  
 VARIANTA DE OCOLIRE  
 BACAU


**ANTREPRENOR  
 si  
 PROIECTANT GENERAL**  
 Asocierea :  
 SPEDITION UMB SRL -  
 TEHNOSTRADE SRL


NUMAR CONTRACT : 92/546/07.01.2019


NUMAR PROIECT : 551/21.12.2018

**PROIECTANT**  
 THE WAY TO DARE BEYOND THE LIMITS  
  
 D P CONSULT S.A.

**Manager de Proiect**  
 ing. Ionut Leonard Nedelcu 

**Sef Echipa Proiectare**  
 ing. Mihaela Zorela Veltan 

**Inginer Proiectant Poduri**  
 ing. Ionica Nicolae Todoran 

**Inginer Proiectant Drumuri**  
 ing. Valentin Nicolae Oaida 

Data : 07.2019  
 VERIFICATOR TEHNIC

**DOCUMENTATIE EXPROPRIERI  
 SUPLIMENTARE**



**DENUMIRE PLANSĂ**  
 PLAN DE SITUATIE  
 OBIECT 1

**SCARA** 1:1000


**NUMAR PLANSĂ**  
 551-VOBC- OB1-PS- 46

**REVIZII**

NR. REV.	DATA	SEMN.

-  Culoar expropriat conf. H.G. 620/2013
-  Culoar expropriat conf. H.G. 546/17.07.2018
-  Culoar expropriat conf. H.G. 837/07.10.2015
-  SUPRAFETE SUPLIMENTARE Total 111987.13 mp
-  SUPRAFETE SUPLIMENTARE stalpi electrici 1379.40 mp
-  SUPRAFETE de teren care nu mai sunt necesare executarii lucrarilor asa cum au fost incluse in H.G. 620/2013



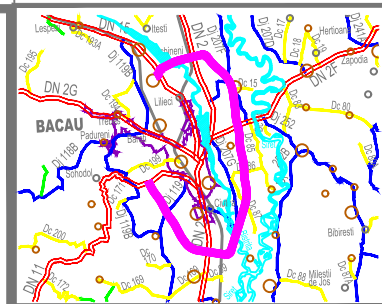

INVESTITOR



COMPANIA NATIONALA DE ADMINISTRARE  
A INFRASTRUCTURII RUTIERE S.A.

DENUMIRE PROIECT  
PROIECTARE SI EXECUTIE  
VARIANTA DE OCOLIRE  
BACAU

ANTREPRENOR  
si  
PROIECTANT GENERAL  
Asocierea :  
SPEDITION UMB SRL -  
TEHNOSTRADE SRL

NUMAR CONTRACT : 92/546/07.01.2019

NUMAR PROIECT : 551/21.12.2018

PROIECTANT



Manager de Proiect

ing. Ionut Leonard Nedelcu

Sef Echipa Proiectare

ing. Mihaela Zorela Veltan

Inginer Proiectant Poduri

ing. Ionica Nicolae Todoran

Inginer Proiectant Drumuri

ing. Valentin Nicolae Oaida

Data : 07.2019

VERIFICATOR TEHNIC

DOCUMENTATIE EXPROPRIERI  
SUPLIMENTARE

DENUMIRE PLANSĂ


PLAN DE SITUATIE  
OBIECT 1

SCARA 1:1000


NUMAR PLANSĂ  
551-VOBC- OB1-PS- 47




REVIZII

NR. REV.	DATA	SEMN.

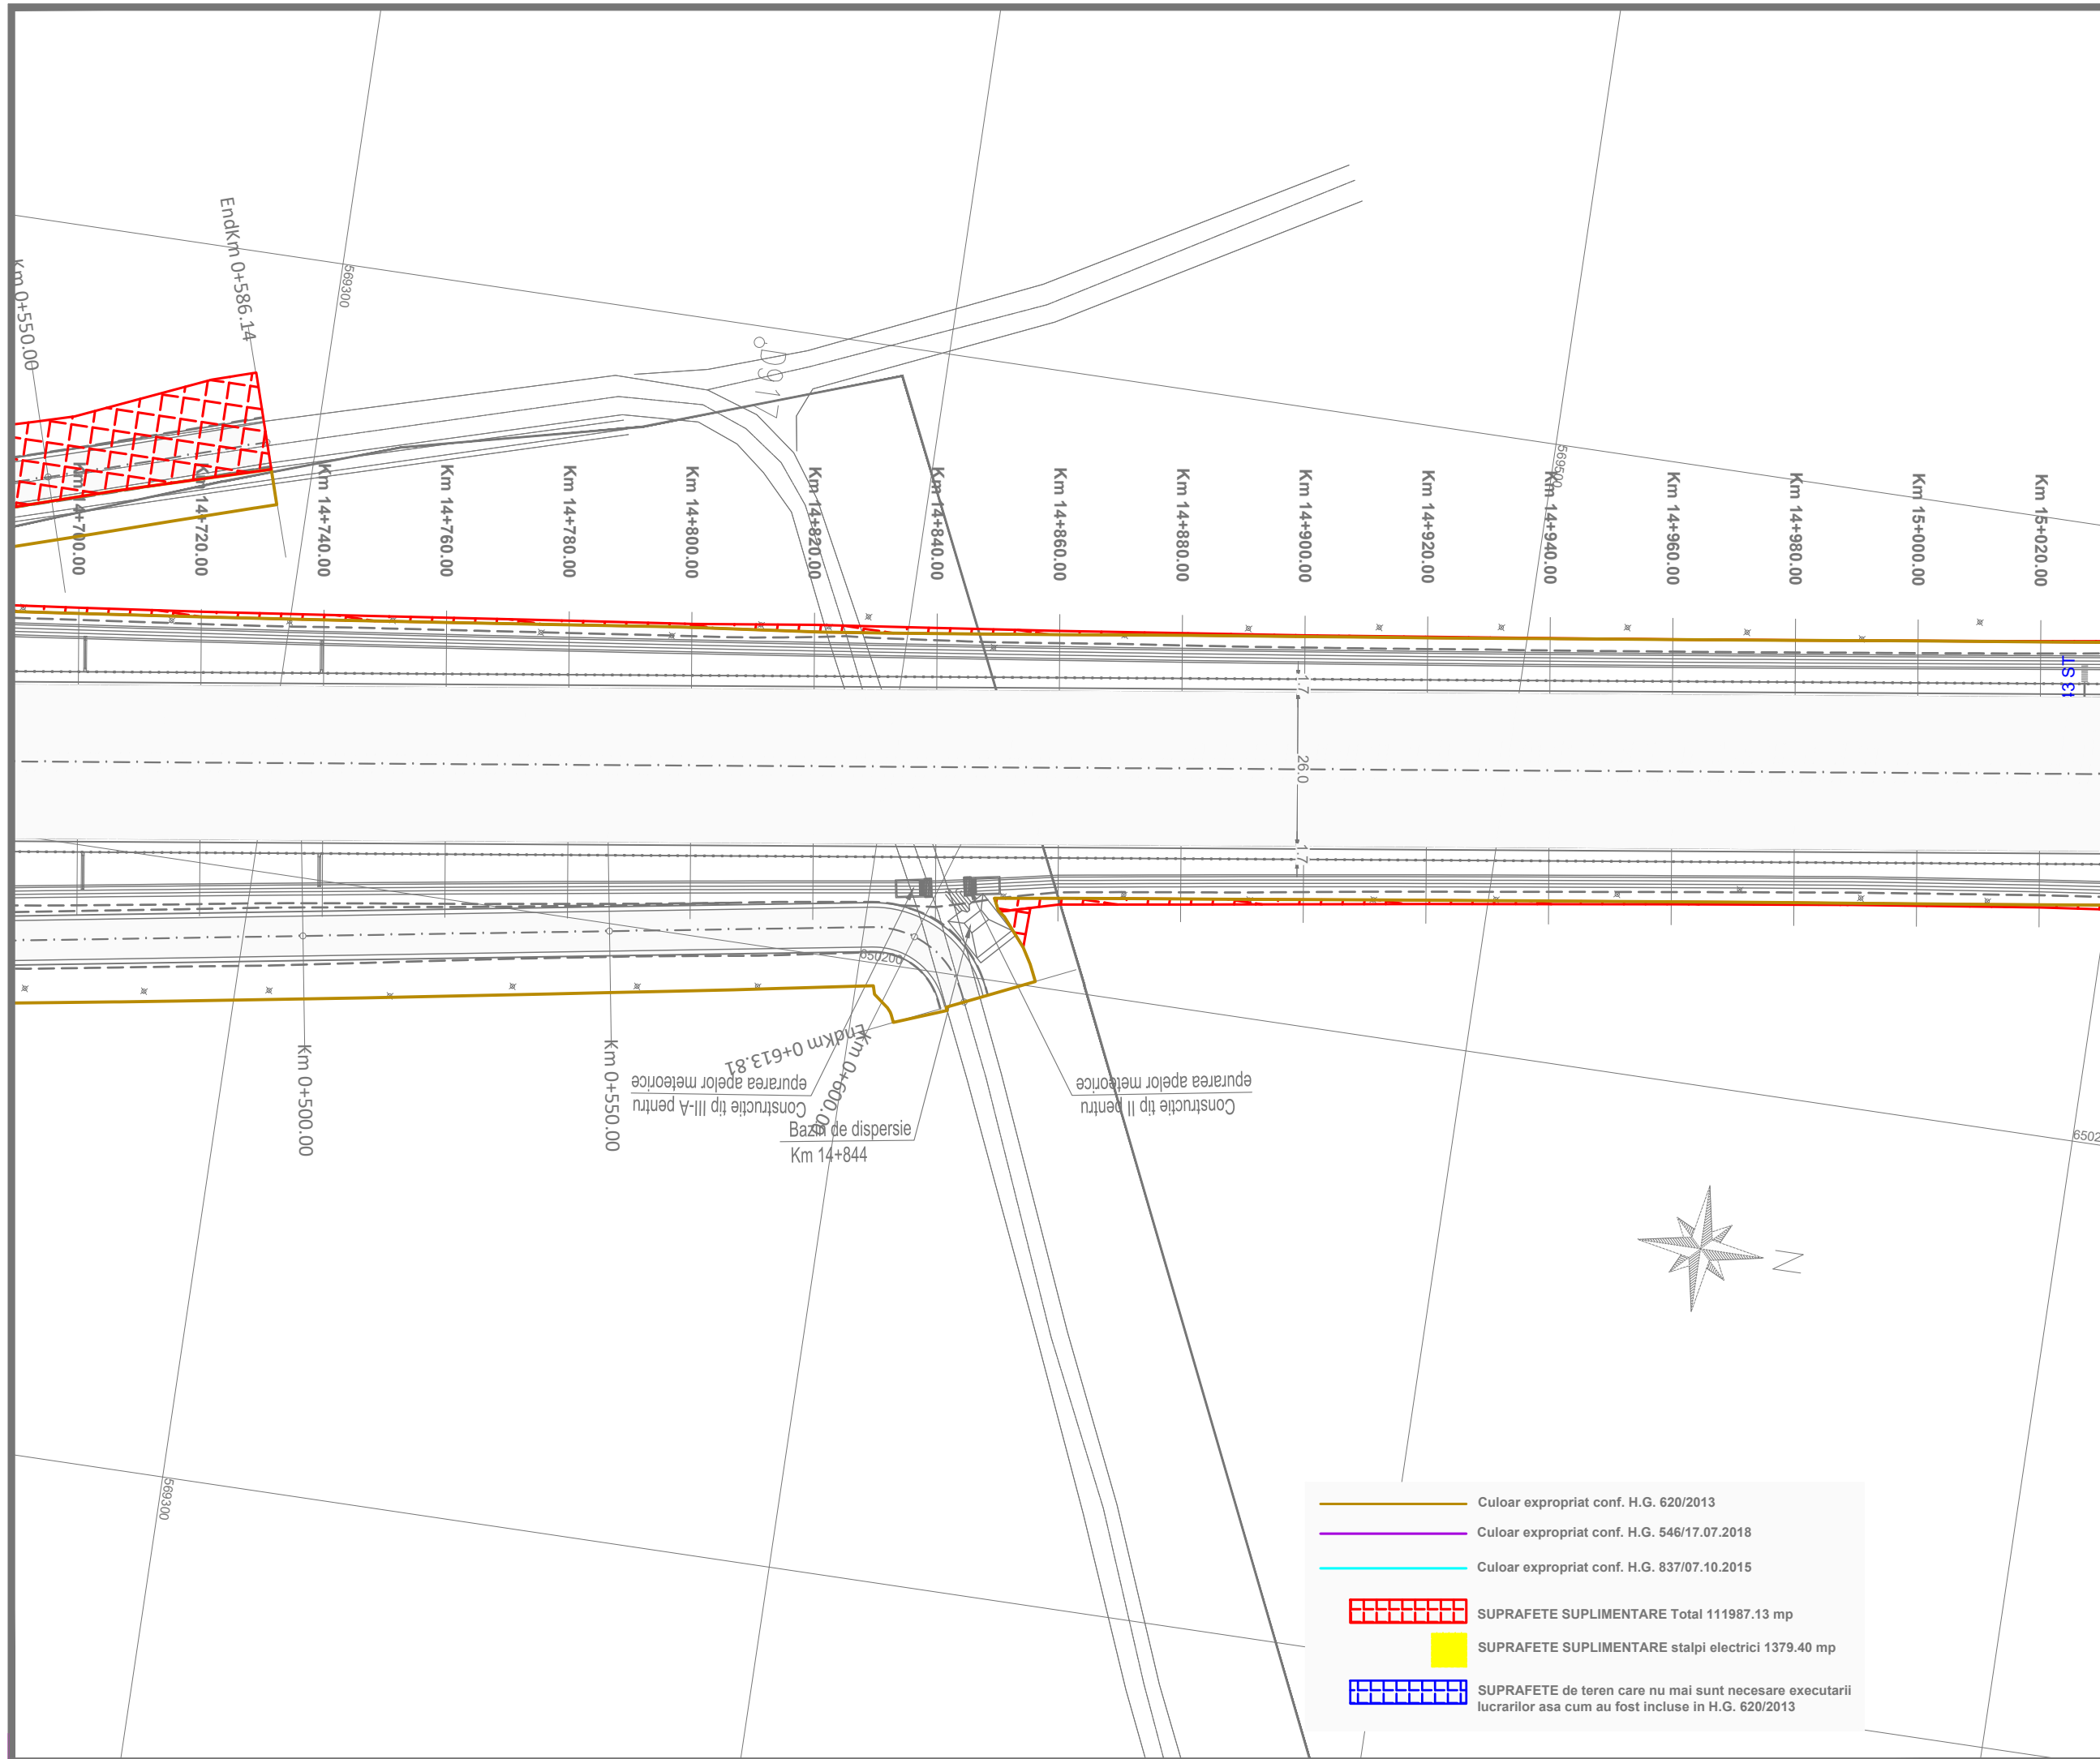

	Culoar expropriat conf. H.G. 620/2013
	Culoar expropriat conf. H.G. 546/17.07.2018
	Culoar expropriat conf. H.G. 837/07.10.2015
	SUPRAFETE SUPLIMENTARE Total 111987.13 mp
	SUPRAFETE SUPLIMENTARE stalpi electrici 1379.40 mp
	SUPRAFETE de teren care nu mai sunt necesare executarii lucrarilor asa cum au fost incluse in H.G. 620/2013

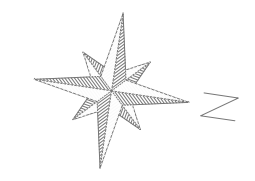

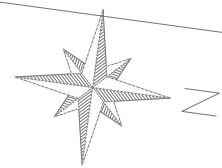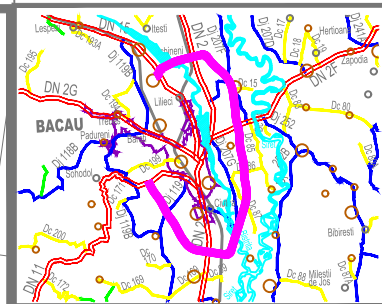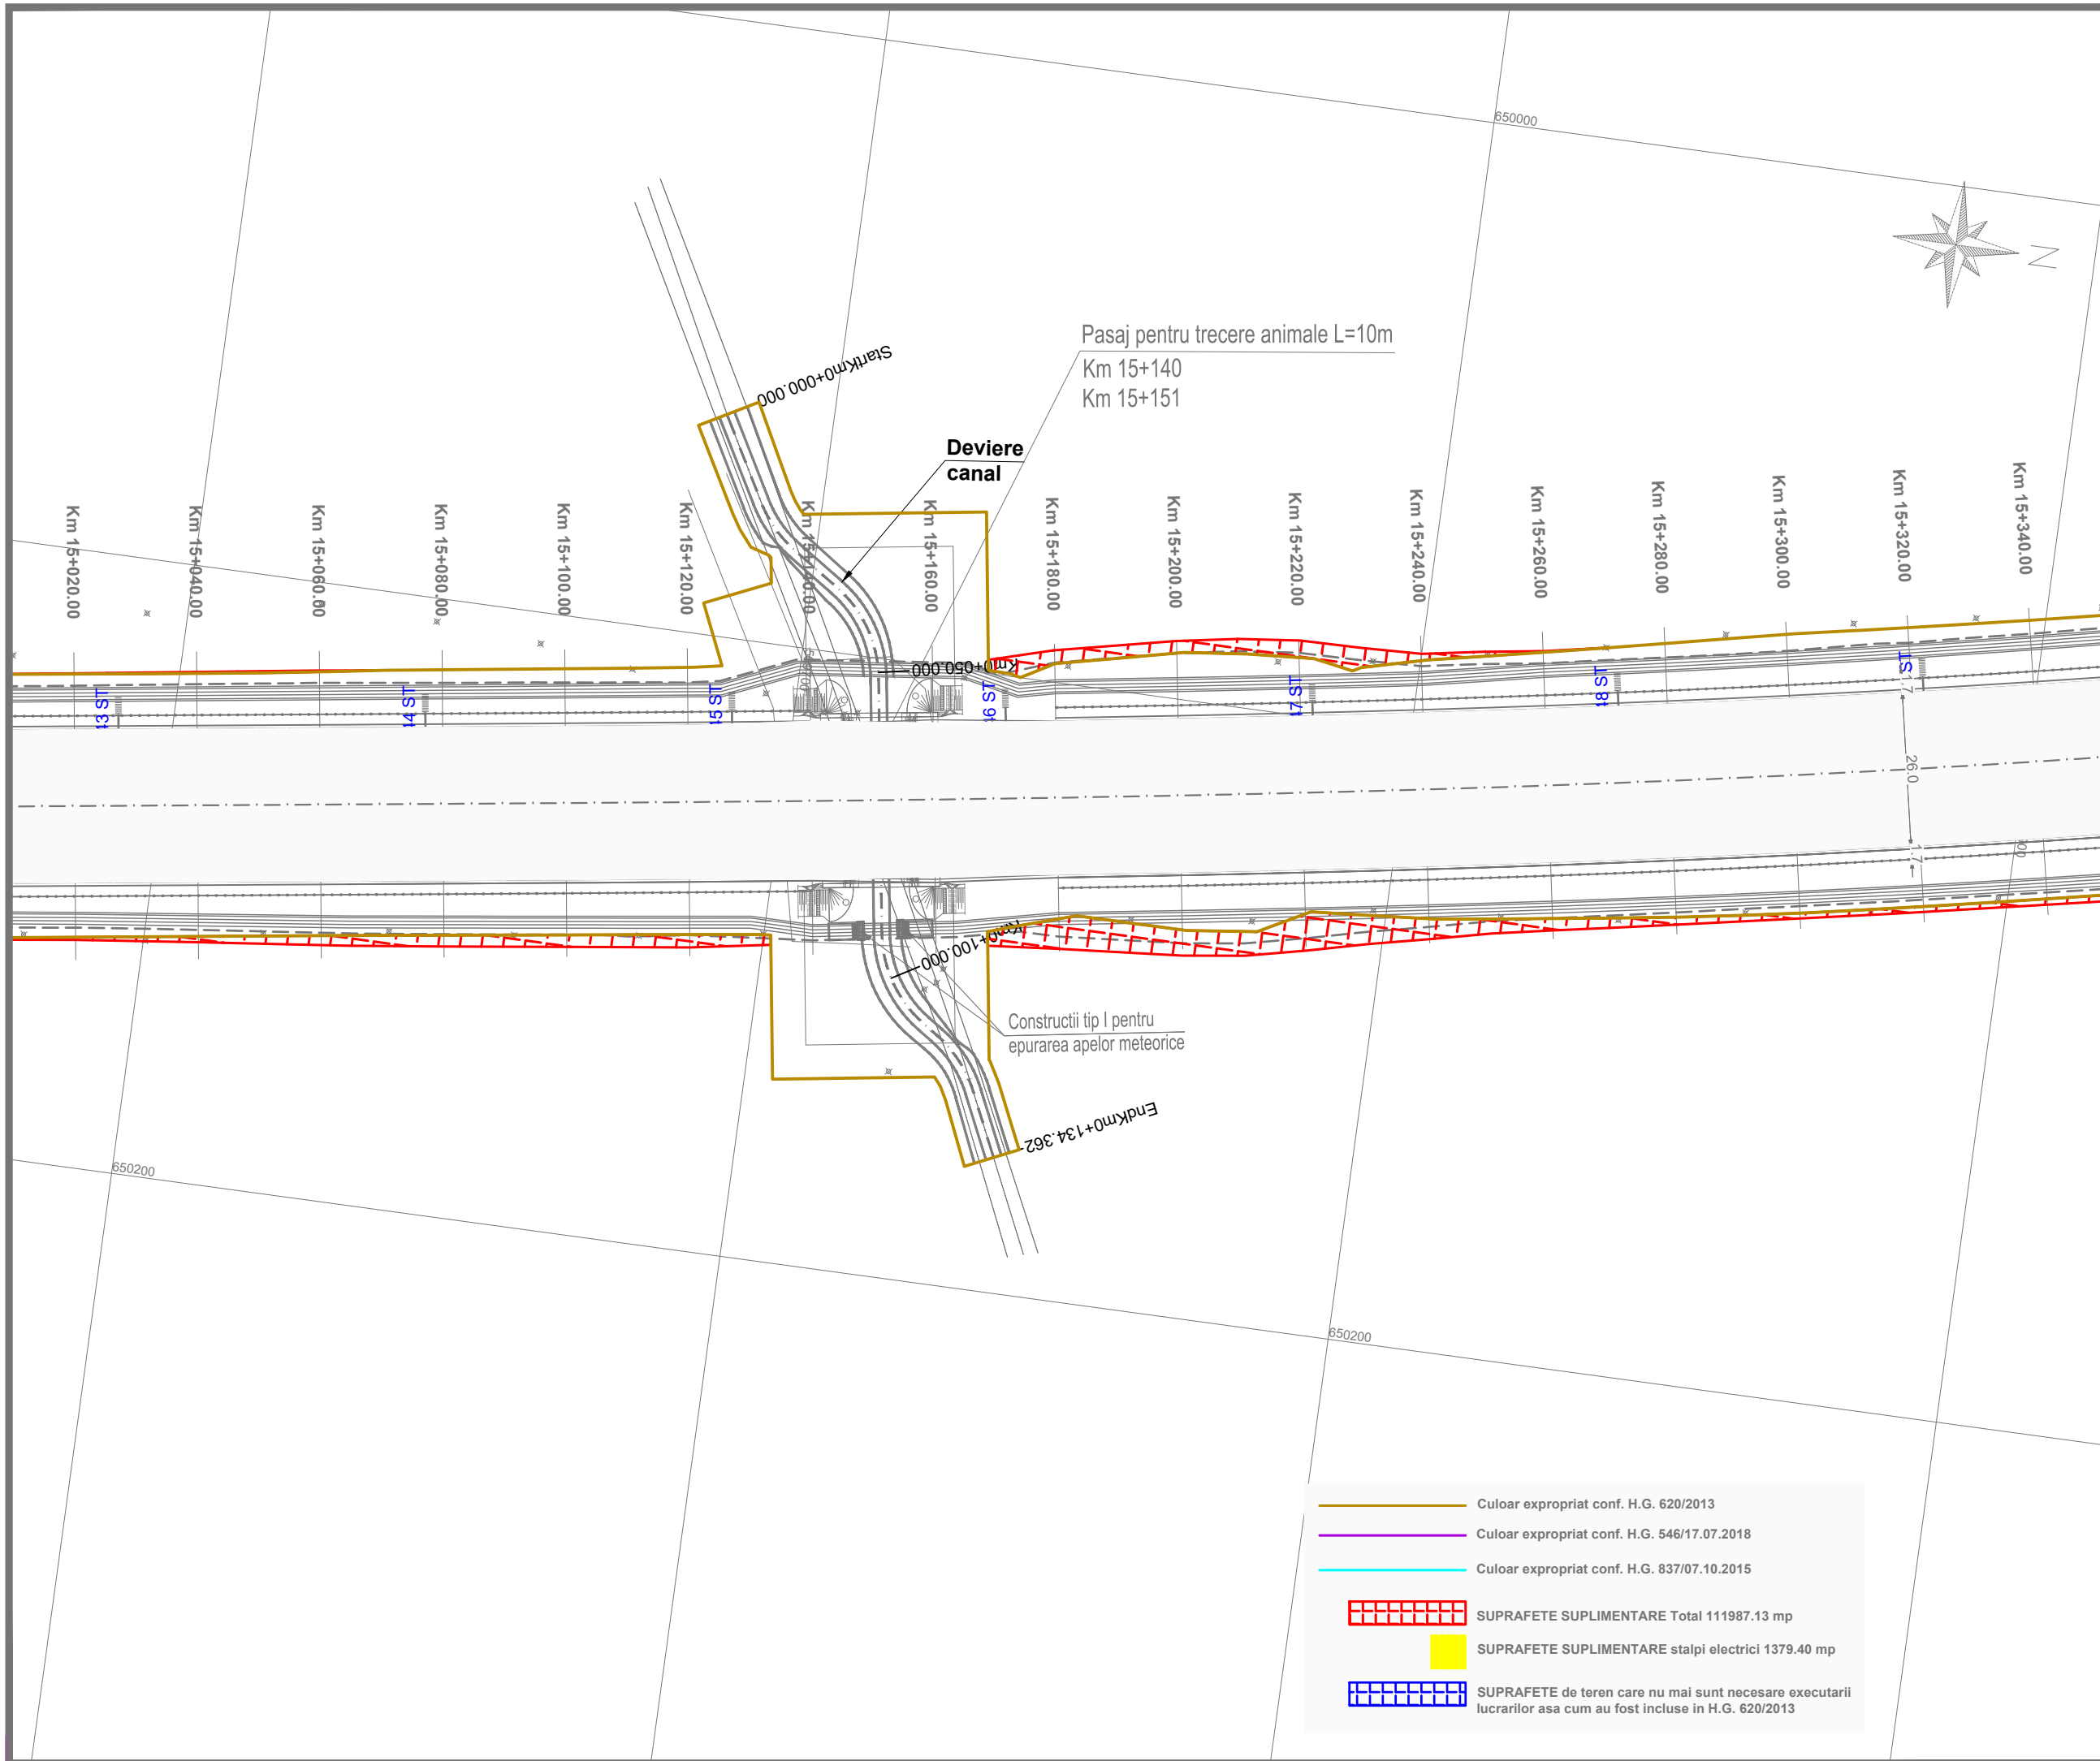

**INVESTITOR**  
  
**COMPANIA NATIONALA DE ADMINISTRARE  
 A INFRASTRUCTURII RUTIERE S.A.**

**DENUMIRE PROIECT**  
 PROIECTARE SI EXECUTIE  
 VARIANTA DE OCOLIRE  
 BACAU


**ANTREPRENOR  
 si  
 PROIECTANT GENERAL**  
 Asocierea :  
 SPEDITION UMB SRL -  
 TEHNOSTRADE SRL


NUMAR CONTRACT : 92/546/07.01.2019


NUMAR PROIECT : 551/21.12.2018

**PROIECTANT**  
 THE WAY TO DARE BEYOND THE LIMITS  
  
**D P CONSULT S.A.**

**Manager de Proiect**  
 ing. Ionut Leonard Nedelcu 

**Sef Echipa Proiectare**  
 ing. Mihaela Zorela Veltan 

**Inginer Proiectant Poduri**  
 ing. Ionica Nicolae Todoran 

**Inginer Proiectant Drumuri**  
 ing. Valentin Nicolae Oaida 

Data : 07.2019  
 VERIFICATOR TEHNIC

**DOCUMENTATIE EXPROPRIERI  
 SUPLIMENTARE**




**DENUMIRE PLANSA**  
 PLAN DE SITUATIE  
 OBIECT 1

**SCARA** 1:1000


**NUMAR PLANSA**  
 551-VOBC- OB1-PS- 48

**REVIZII**

NR. REV.	DATA	SEMN.

-  Culoar expropriat conf. H.G. 620/2013
-  Culoar expropriat conf. H.G. 546/17.07.2018
-  Culoar expropriat conf. H.G. 837/07.10.2015
-  SUPRAFETE SUPLIMENTARE Total 111987.13 mp
-  SUPRAFETE SUPLIMENTARE stalpi electrici 1379.40 mp
-  SUPRAFETE de teren care nu mai sunt necesare executarii lucrarilor asa cum au fost incluse in H.G. 620/2013



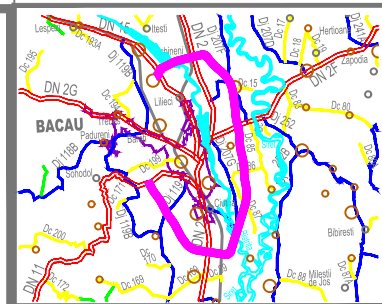

INVESTITOR



COMPANIA NATIONALA DE ADMINISTRARE  
A INFRASTRUCTURII RUTIERE S.A.

DENUMIRE PROIECT  
PROIECTARE SI EXECUTIE  
VARIANTA DE OCOLIRE  
BACAU

ANTREPRENOR  
si  
PROIECTANT GENERAL

Asocierea :  
SPEDITION UMB SRL -  
TEHNOSTRAD SRL

NUMAR CONTRACT : 92/546/07.01.2019

NUMAR PROIECT : 551/21.12.2018

PROIECTANT



Manager de Proiect

ing. Ionut Leonard Nedelcu

Sef Echipa Proiectare

ing. Mihaela Zorela Veltan

Inginer Proiectant Poduri

ing. Ionica Nicolae Todoran

Inginer Proiectant Drumuri

ing. Valentin Nicolae Oaida

Data : 07.2019

VERIFICATOR TEHNIC

DOCUMENTATIE EXPROPRIERI  
SUPLIMENTARE

DENUMIRE PLANSA

PLAN DE SITUATIE  
OBIECT 1


SCARA 1:1000

NUMAR PLANSA

551-VOBC- OB1-PS- 50


REVIZII

NR. REV.	DATA	SEMN.

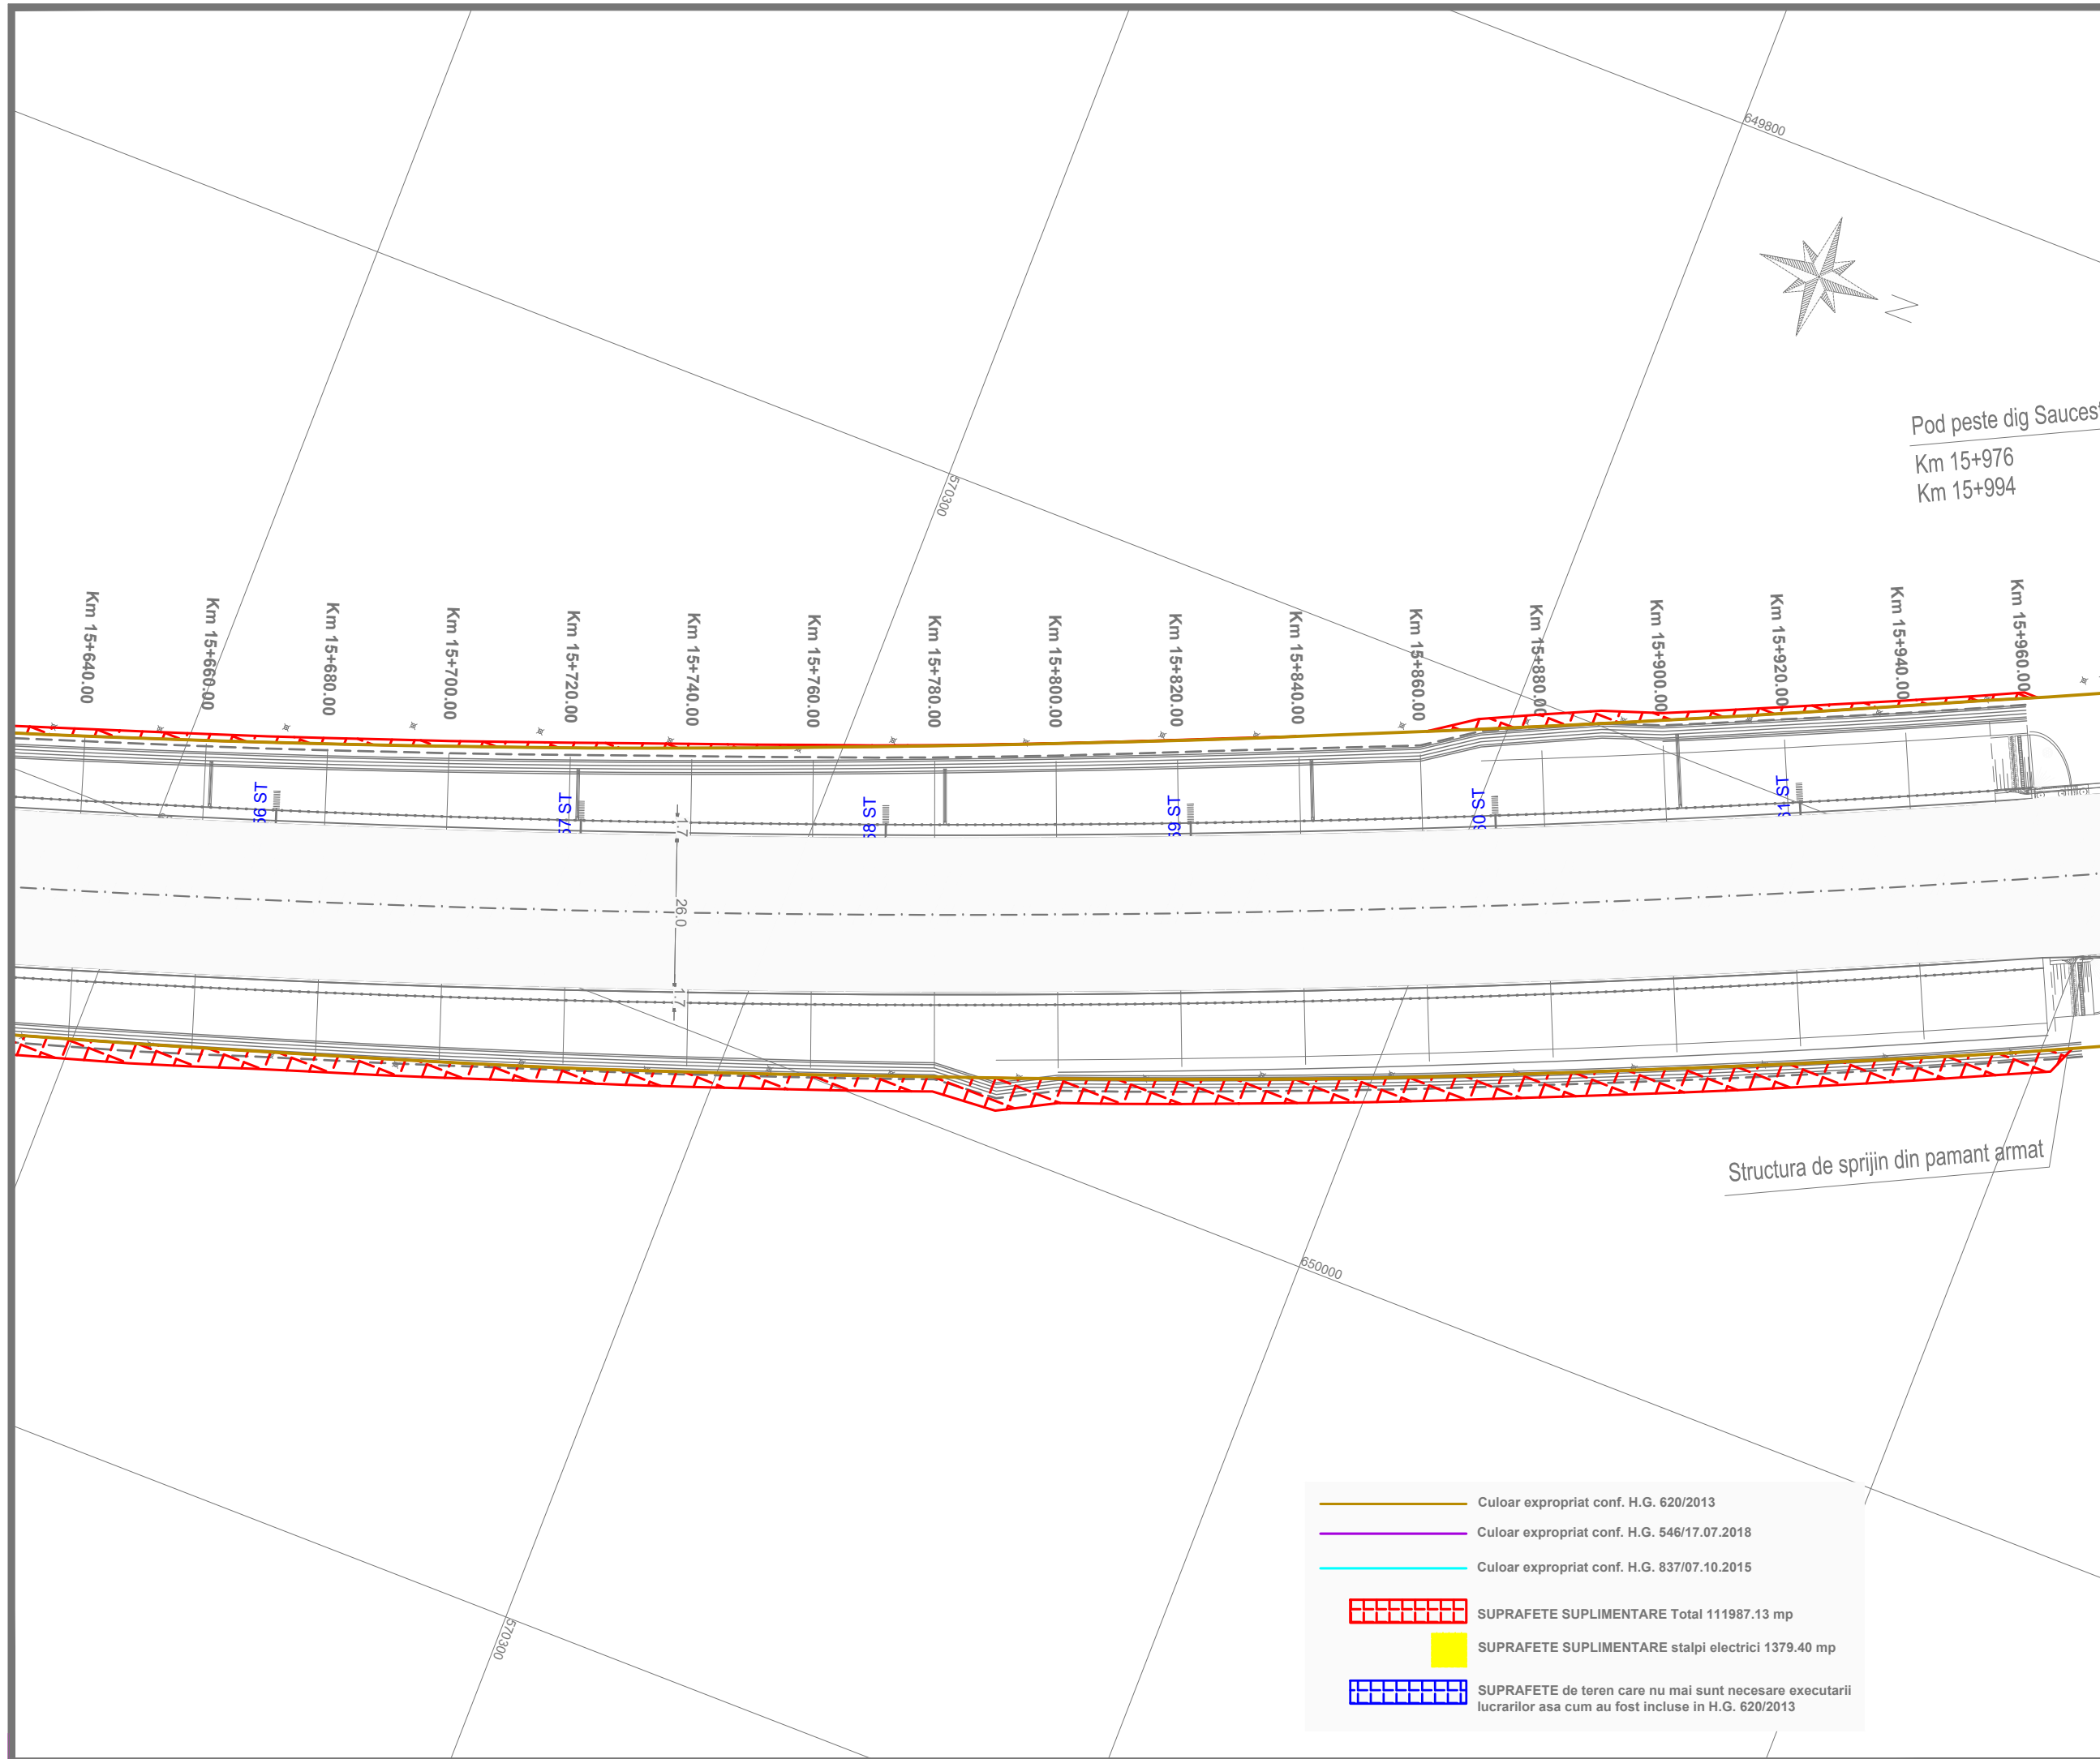

	Culoar expropriat conf. H.G. 620/2013
	Culoar expropriat conf. H.G. 546/17.07.2018
	Culoar expropriat conf. H.G. 837/07.10.2015
	SUPRAFETE SUPLIMENTARE Total 111987.13 mp
	SUPRAFETE SUPLIMENTARE stalpi electrici 1379.40 mp
	SUPRAFETE de teren care nu mai sunt necesare executarii lucrarilor asa cum au fost incluse in H.G. 620/2013



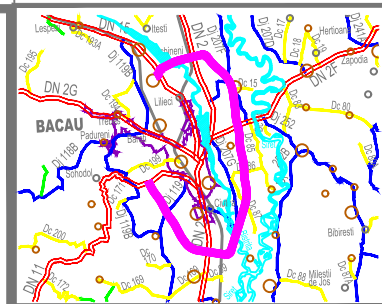

INVESTITOR



COMPANIA NATIONALA DE ADMINISTRARE  
A INFRASTRUCTURII RUTIERE S.A.

DENUMIRE PROIECT  
PROIECTARE SI EXECUTIE  
VARIANTA DE OCOLIRE  
BACAU

ANTREPRENOR  
si  
PROIECTANT GENERAL

Asocierea :  
SPEDITION UMB SRL -  
TEHNOSTRAD S.R.L.

NUMAR CONTRACT : 92/546/07.01.2019

NUMAR PROIECT : 551/21.12.2018

PROIECTANT



Manager de Proiect

ing. Ionut Leonard Nedelcu

Sef Echipa Proiectare

ing. Mihaela Zorela Veltan

Inginer Proiectant Poduri

ing. Ionica Nicolae Todoran

Inginer Proiectant Drumuri

ing. Valentin Nicolae Oaida

Data : 07.2019

VERIFICATOR TEHNIC

DOCUMENTATIE EXPROPRIERI  
SUPLIMENTARE

DENUMIRE PLANSA

PLAN DE SITUATIE  
OBIECT 1


SCARA 1:1000

NUMAR PLANSA



551-VOBC- OB1-PS- 51

REVIZII

NR. REV.	DATA	SEMN.

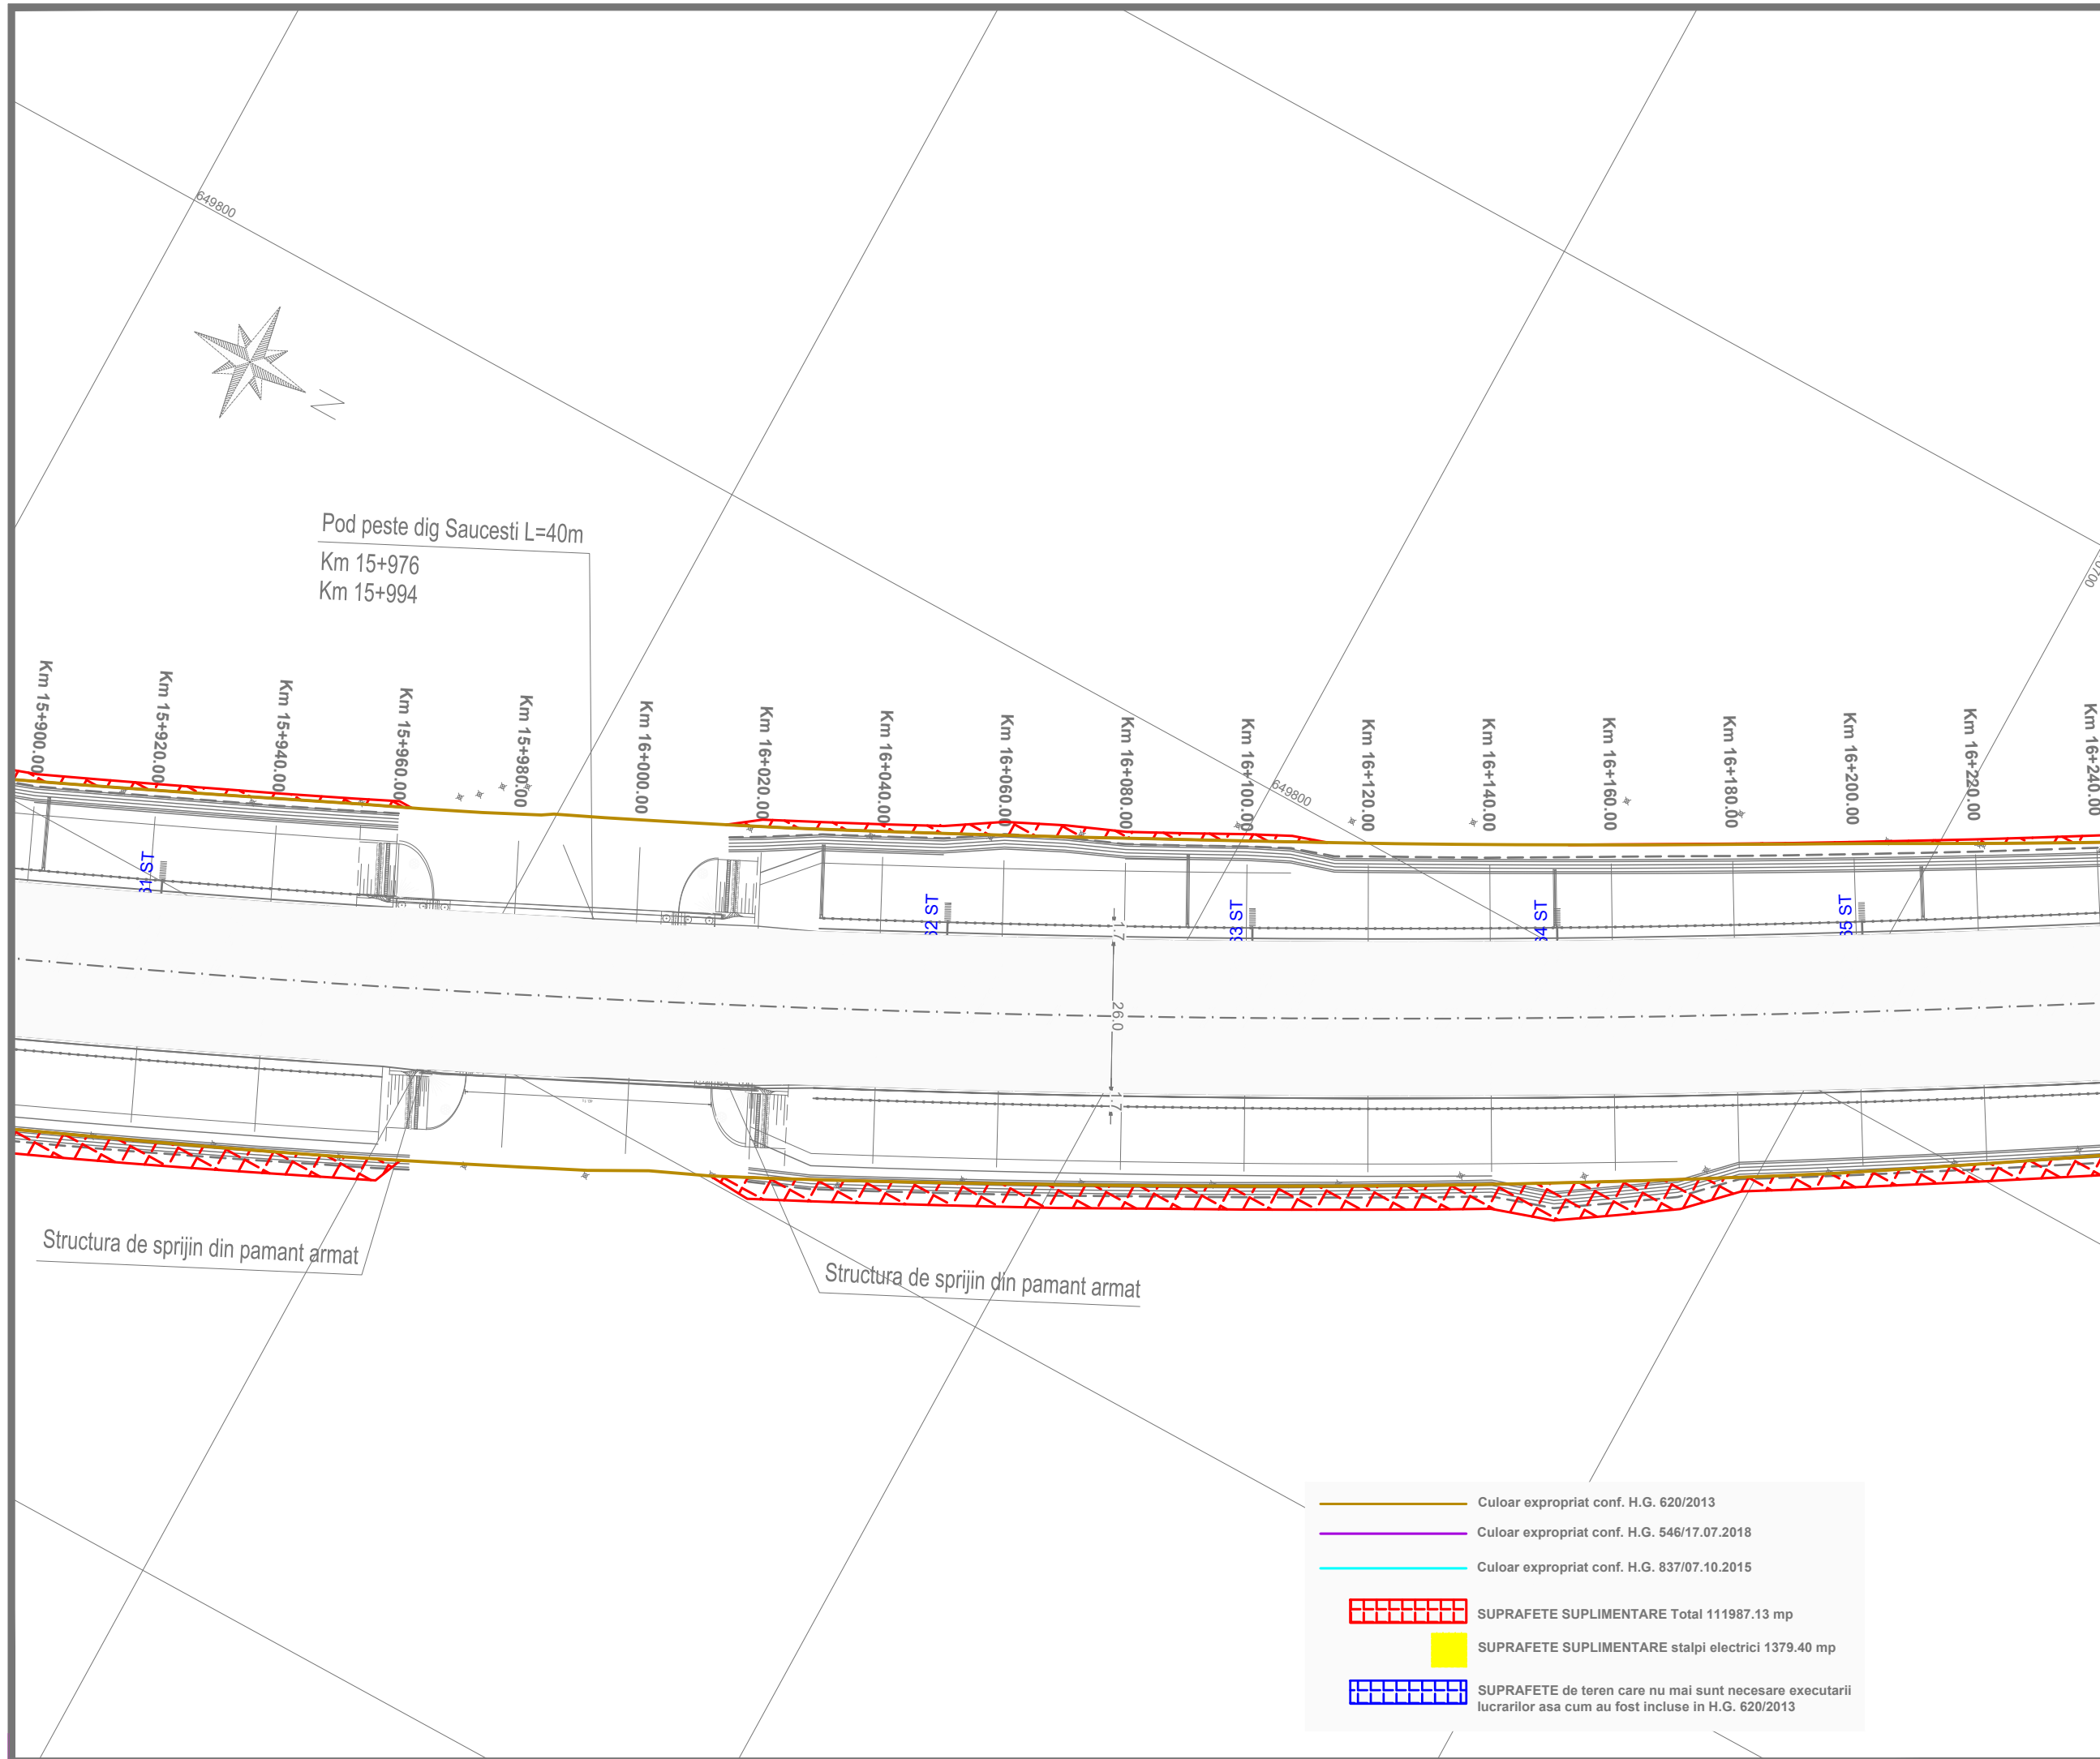

	Culoar expropriat conf. H.G. 620/2013
	Culoar expropriat conf. H.G. 546/17.07.2018
	Culoar expropriat conf. H.G. 837/07.10.2015
	SUPRAFETE SUPLIMENTARE Total 111987.13 mp
	SUPRAFETE SUPLIMENTARE stalpi electrici 1379.40 mp
	SUPRAFETE de teren care nu mai sunt necesare executarii lucrarilor asa cum au fost incluse in H.G. 620/2013

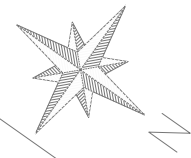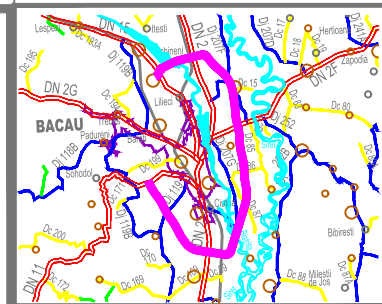

INVESTITOR



COMPANIA NATIONALA DE ADMINISTRARE  
A INFRASTRUCTURII RUTIERE S.A.

DENUMIRE PROIECT  
PROIECTARE SI EXECUTIE  
VARIANTA DE OCOLIRE  
BACAU

ANTREPRENOR  
si  
PROIECTANT GENERAL

Asocierea :  
SPEDITION UMB SRL -  
TEHNOSTRAD S.R.L.

NUMAR CONTRACT : 92/546/07.01.2019

NUMAR PROIECT : 551/21.12.2018

PROIECTANT



Manager de Proiect

ing. Ionut Leonard Nedelcu

Sef Echipa Proiectare

ing. Mihaela Zorela Veltan

Inginer Proiectant Poduri

ing. Ionica Nicolae Todoran

Inginer Proiectant Drumuri

ing. Valentin Nicolae Oaida

Data : 07.2019

VERIFICATOR TEHNIC

DOCUMENTATIE EXPROPRIERI  
SUPLIMENTARE

DENUMIRE PLANSA


PLAN DE SITUATIE  
OBIECT 1

SCARA 1:1000

NUMAR PLANSA  
551-VOBC- OB1-PS- 52

REVIZII

NR. REV.	DATA	SEMN.

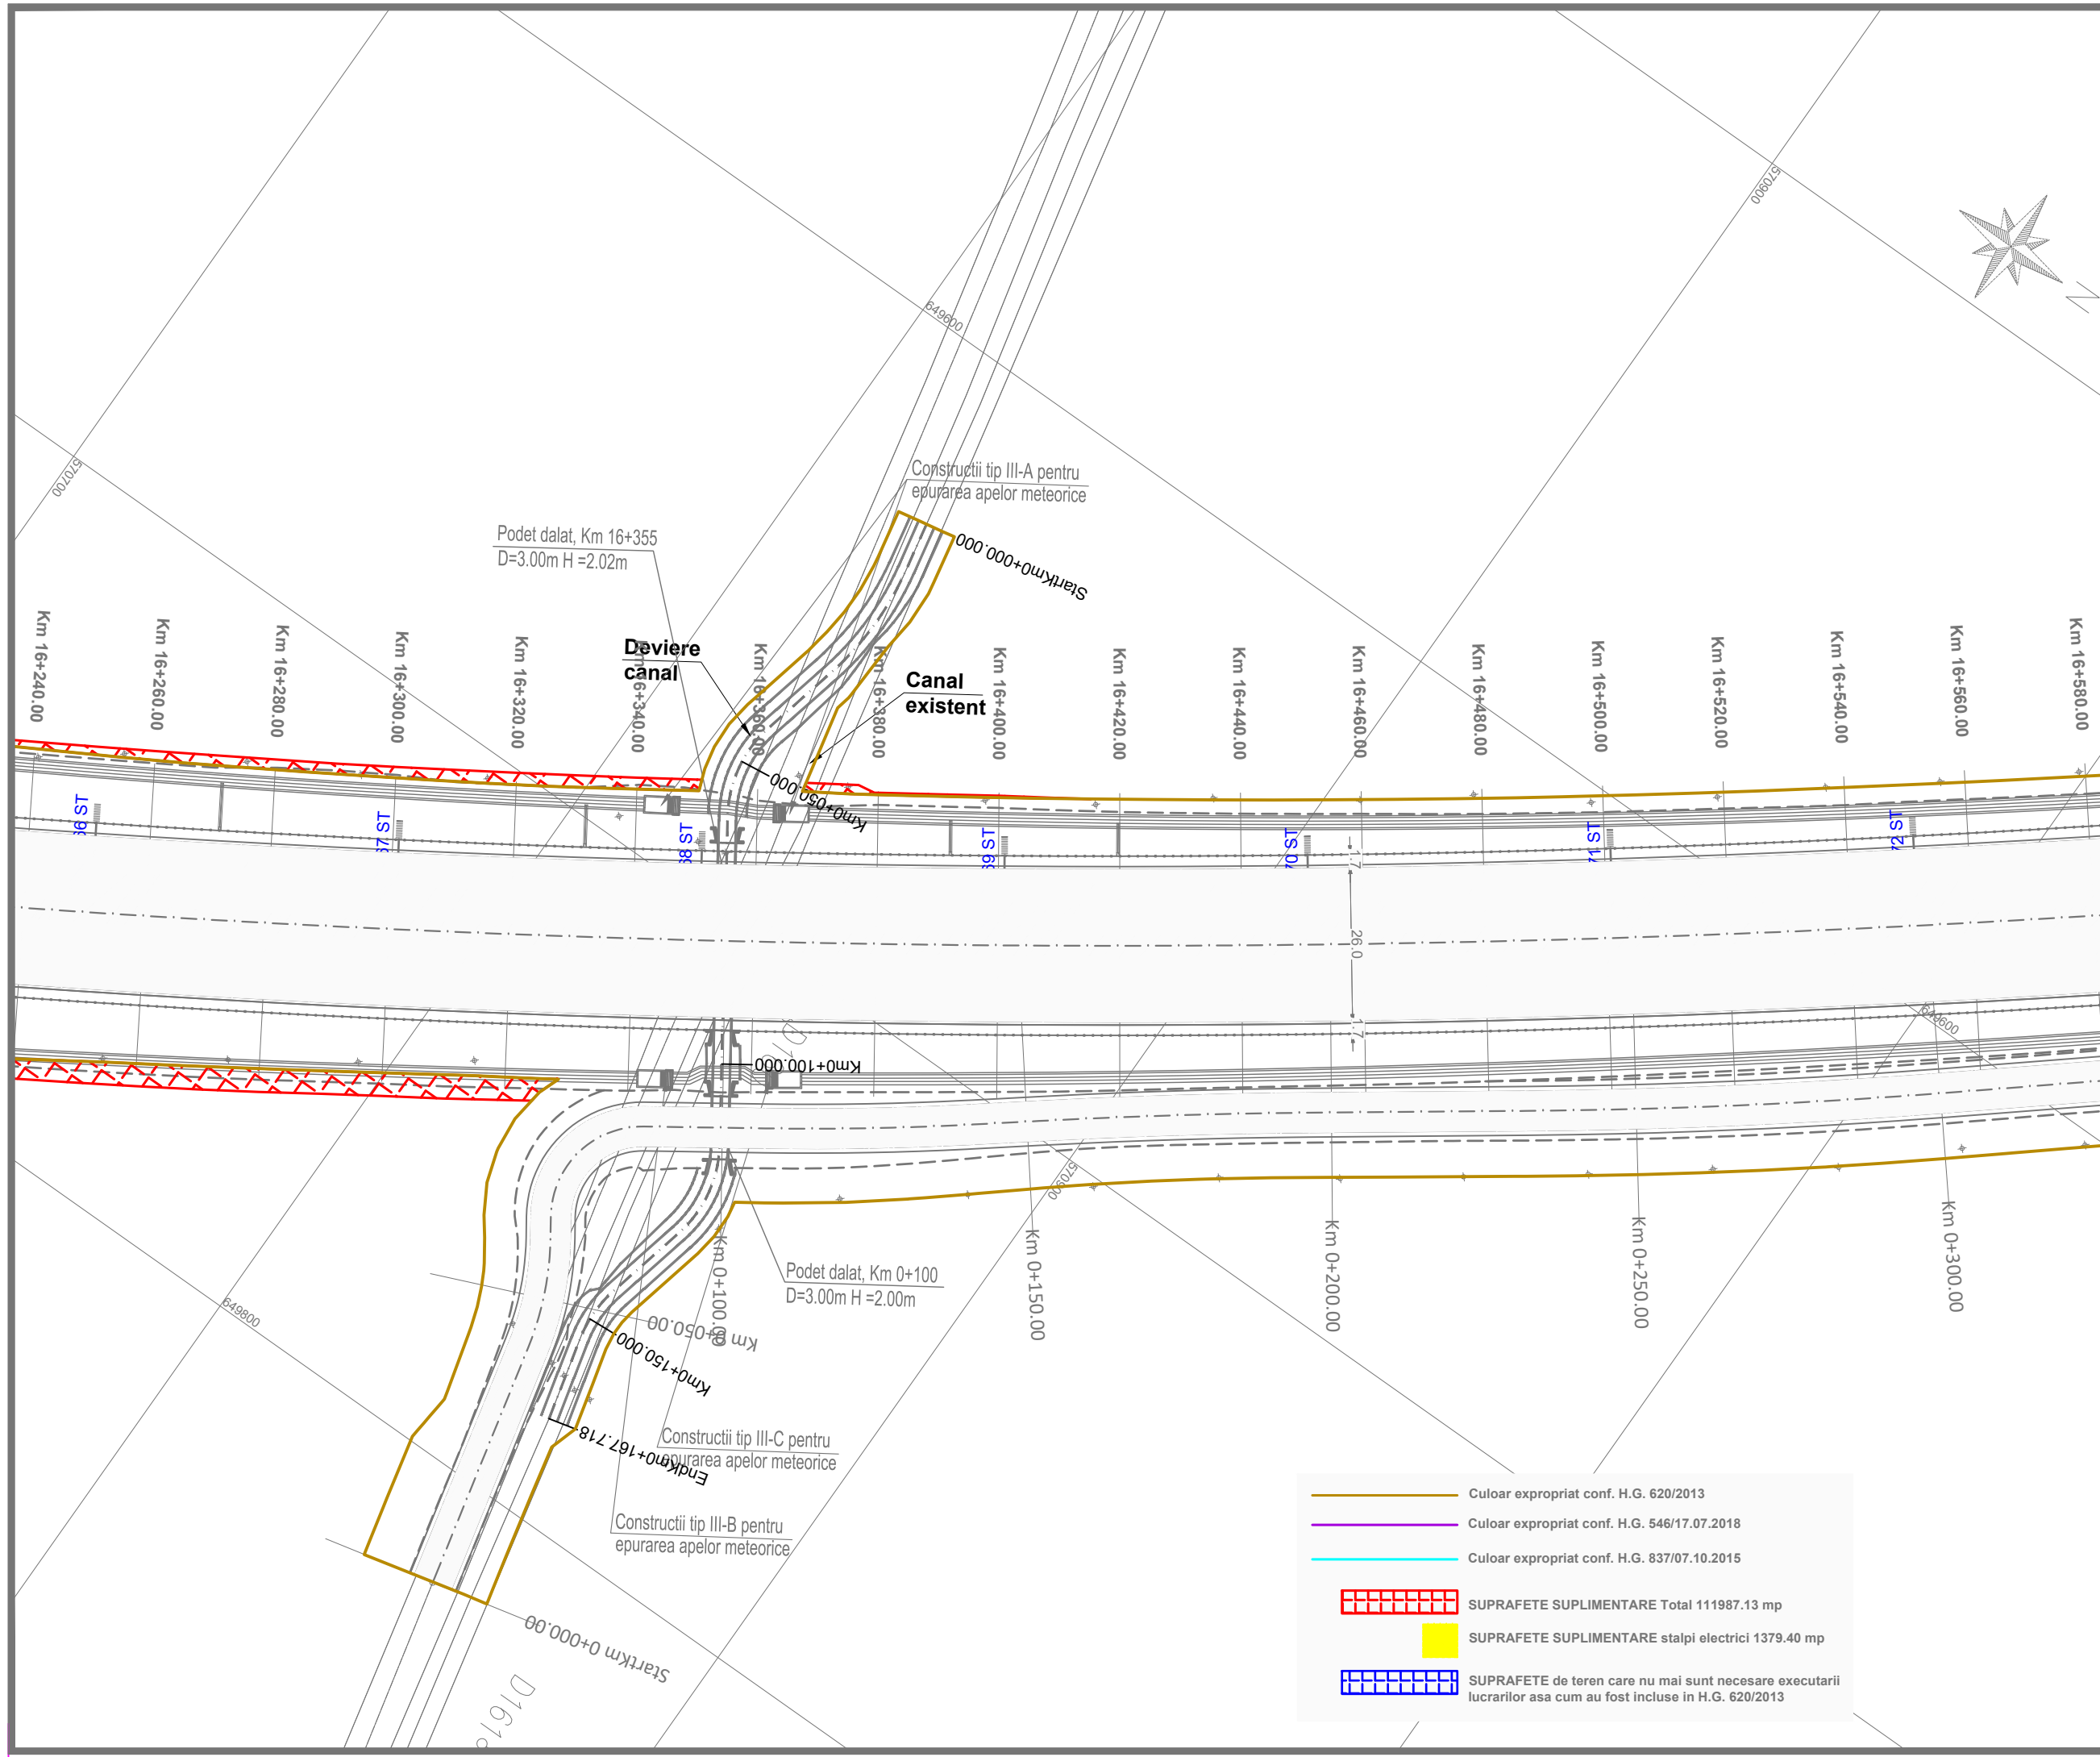

— Culoar expropriat conf. H.G. 620/2013

— Culoar expropriat conf. H.G. 546/17.07.2018

— Culoar expropriat conf. H.G. 837/07.10.2015


■ SUPRAFETE SUPLIMENTARE Total 111987.13 mp

■ SUPRAFETE SUPLIMENTARE stalpi electrici 1379.40 mp


■ SUPRAFETE de teren care nu mai sunt necesare executarii lucrarilor asa cum au fost incluse in H.G. 620/2013





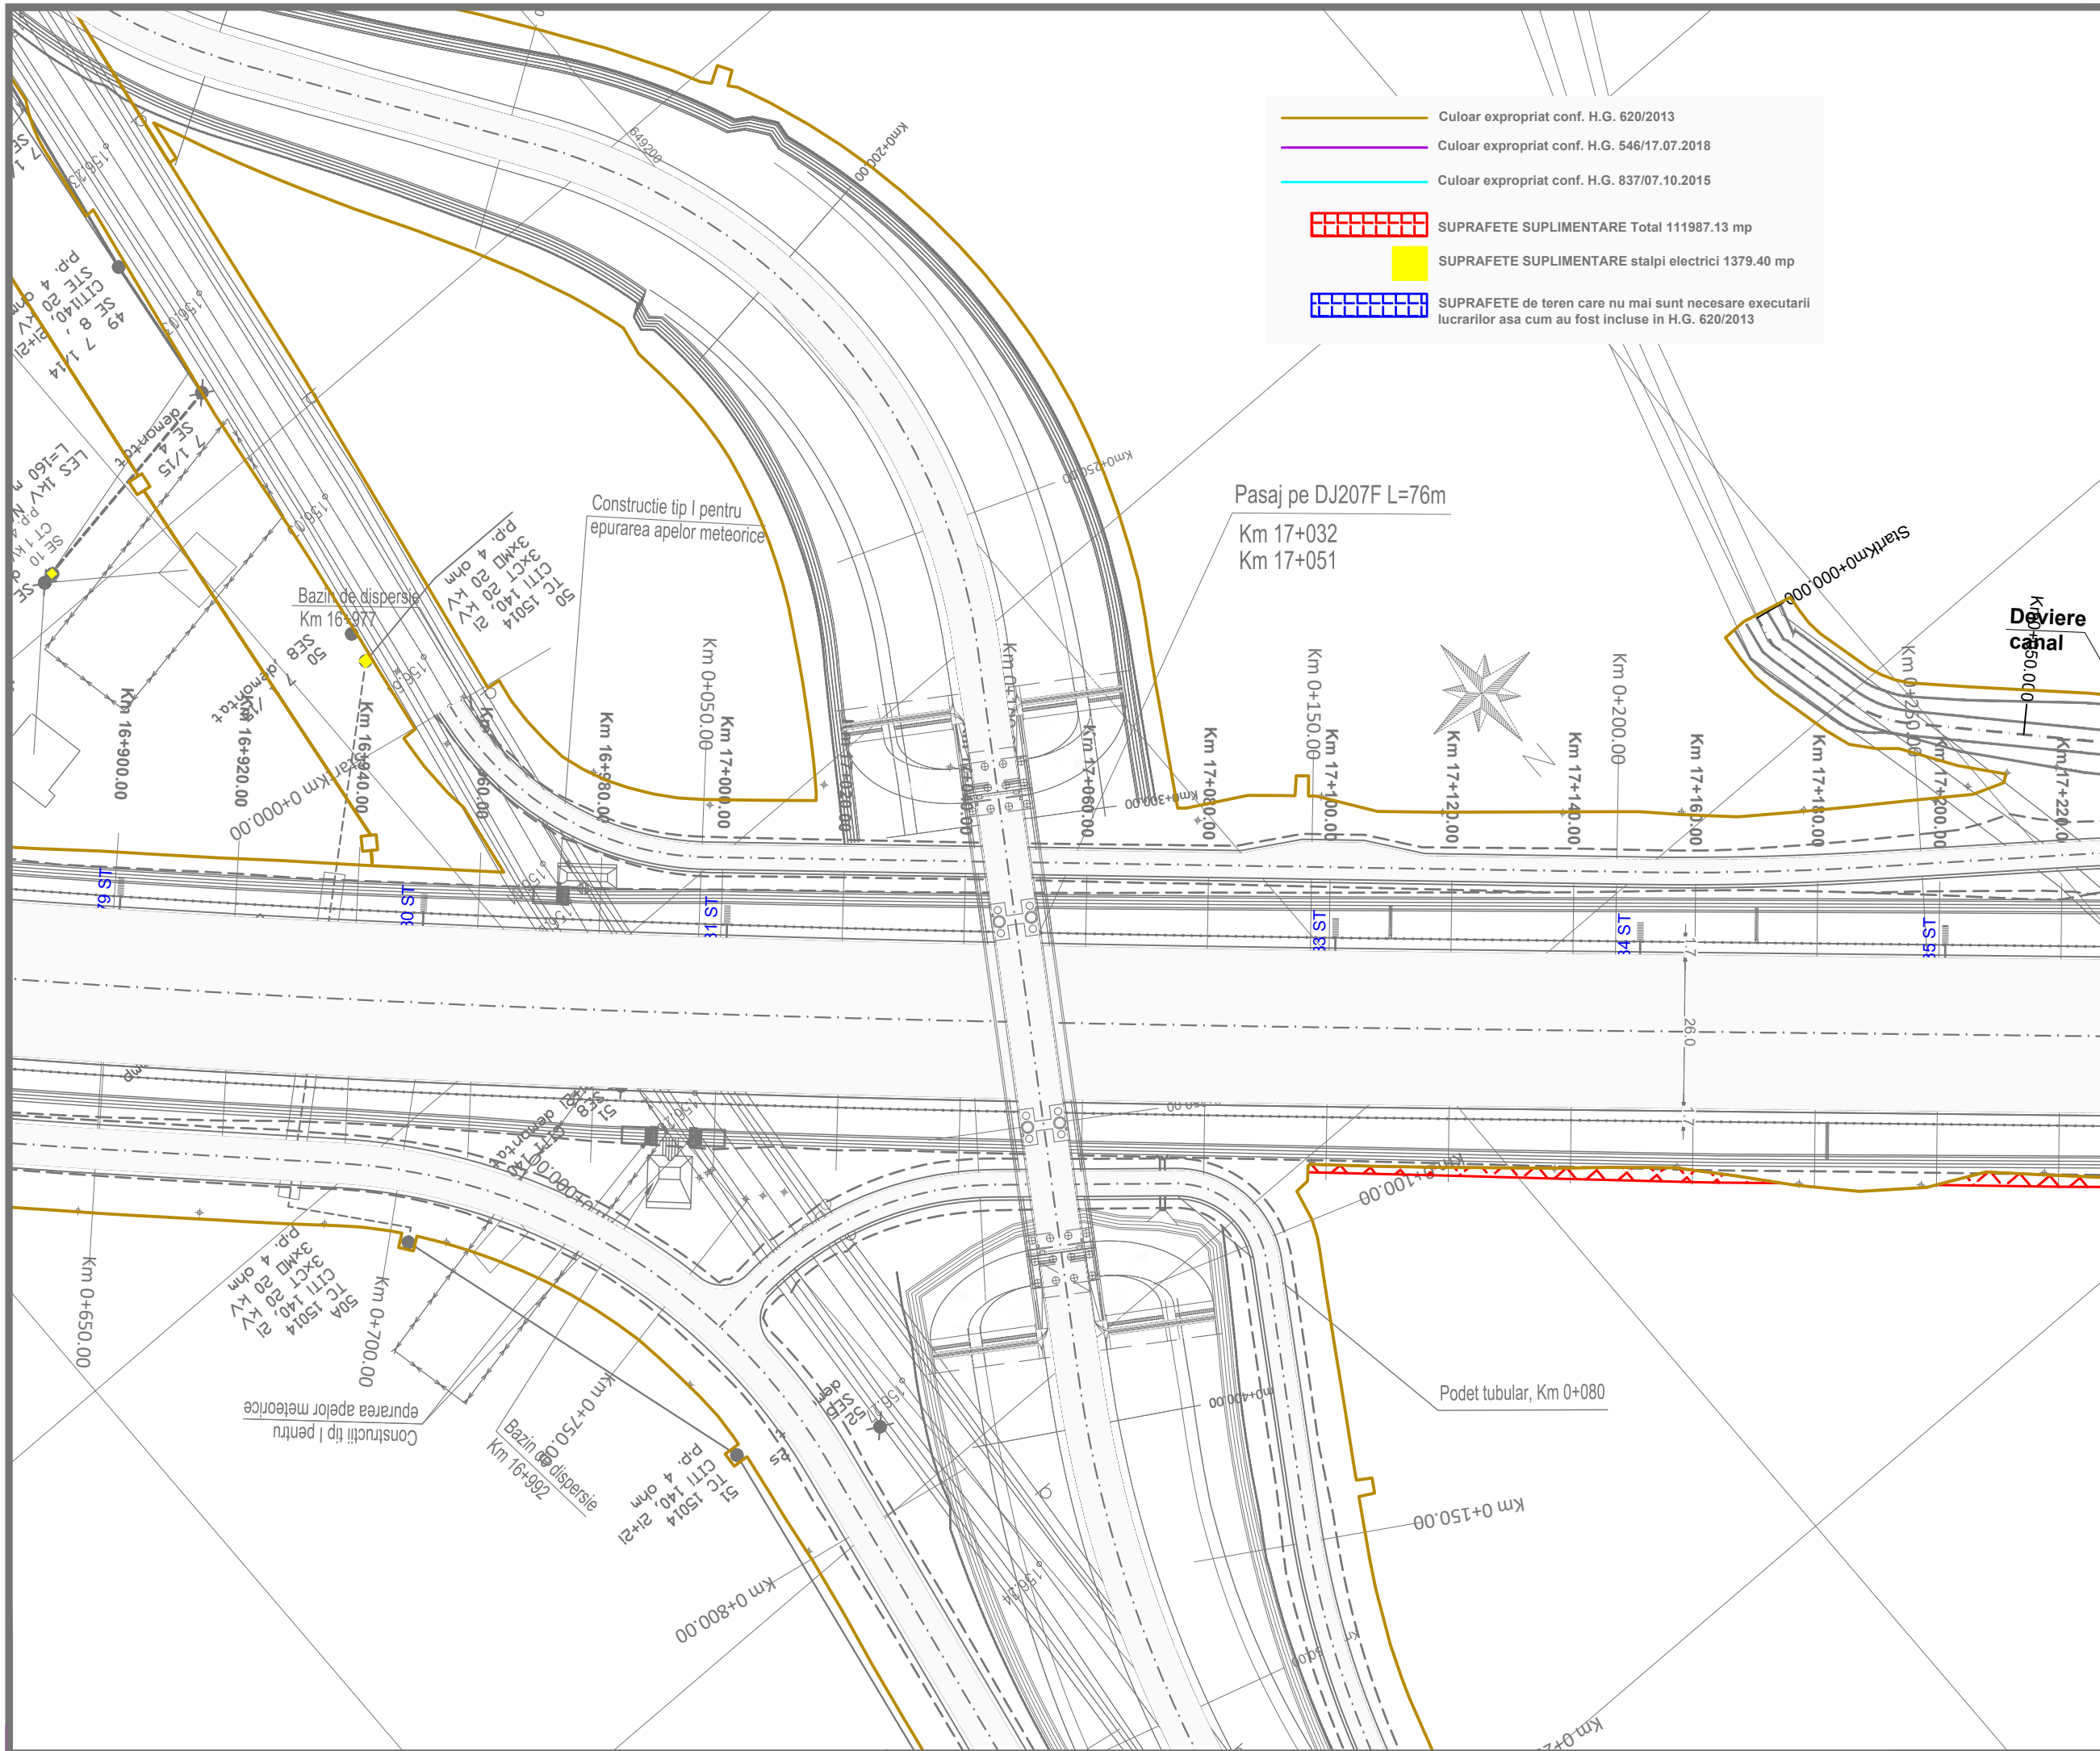

- Culoar expropriat conf. H.G. 620/2013
- Culoar expropriat conf. H.G. 546/17.07.2018
- Culoar expropriat conf. H.G. 837/07.10.2015
- SUPRAFETE SUPLIMENTARE Total 111987.13 mp
- SUPRAFETE SUPLIMENTARE stalpi electrici 1379.40 mp
- SUPRAFETE de teren care nu mai sunt necesare executarii lucrarilor asa cum au fost incluse in H.G. 620/2013

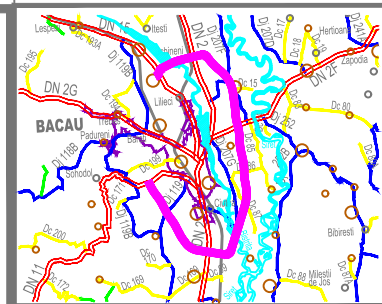

**INVESTITOR**

**COMPANIA NATIONALA DE ADMINISTRARE  
A INFRASTRUCTURII RUTIERE S.A.**

**DENUMIRE PROIECT**  
PROIECTARE SI EXECUTIE  
VARIANTA DE OCOLIRE  
BACAU

**ANTREPRENOR  
si  
PROIECTANT GENERAL**  
Asocierea :  
SPEDITION UMB SRL -  
TEHNOSTRAD SRL

NUMAR CONTRACT : 92/546/07.01.2019  
NUMAR PROIECT : 551/21.12.2018

**PROIECTANT**  
THE WAY TO DARE BEYOND THE LIMITS  
  
D P CONSULT S.A.

Manager de Proiect	
ing. Ionut Leonard Nedelcu	
Sef Echipa Proiectare	
ing. Mihaela Zorela Veltan	
Inginer Proiectant Poduri	
ing. Ionica Nicolae Todoran	
Inginer Proiectant Drumuri	
ing. Valentin Nicolae Oaida	


Data : 07.2019  
VERIFICATOR TEHNIC

**DOCUMENTATIE EXPROPRIERI  
SUPLIMENTARE**

**DENUMIRE PLANSĂ**  
PLAN DE SITUATIE  
OBIECT 1

SCARA	1:1000	
NUMAR PLANSĂ	551-VOBC- OB1-PS- 54	
REVIZII		
NR. REV.	DATA	SEM.N.



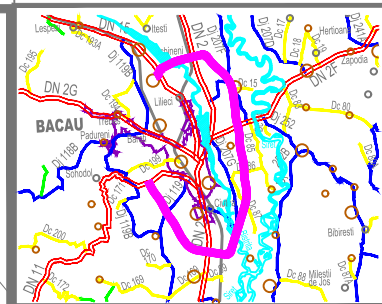

INVESTITOR



COMPANIA NATIONALA DE ADMINISTRARE  
A INFRASTRUCTURII RUTIERE S.A.

DENUMIRE PROIECT  
PROIECTARE SI EXECUTIE  
VARIANTA DE OCOLIRE  
BACAU

ANTREPRENOR  
si  
PROIECTANT GENERAL

Asocierea :  
SPEDITION UMB SRL -  
TEHNOSTRATE SRL

NUMAR CONTRACT : 92/546/07.01.2019

NUMAR PROIECT : 551/21.12.2018

PROIECTANT



Manager de Proiect

ing. Ionut Leonard Nedelcu

Sef Echipa Proiectare

ing. Mihaela Zorela Veltan

Inginer Proiectant Poduri

ing. Ionica Nicolae Todoran

Inginer Proiectant Drumuri

ing. Valentin Nicolae Oaida

Data : 07.2019

VERIFICATOR TEHNIC

DOCUMENTATIE EXPROPRIERI  
SUPLIMENTARE

DENUMIRE PLANSA

PLAN DE SITUATIE  
OBIECT 1


SCARA 1:1000

NUMAR PLANSA


551-VOBC- OB1-PS- 55

REVIZII

NR. REV.	DATA	SEMN.

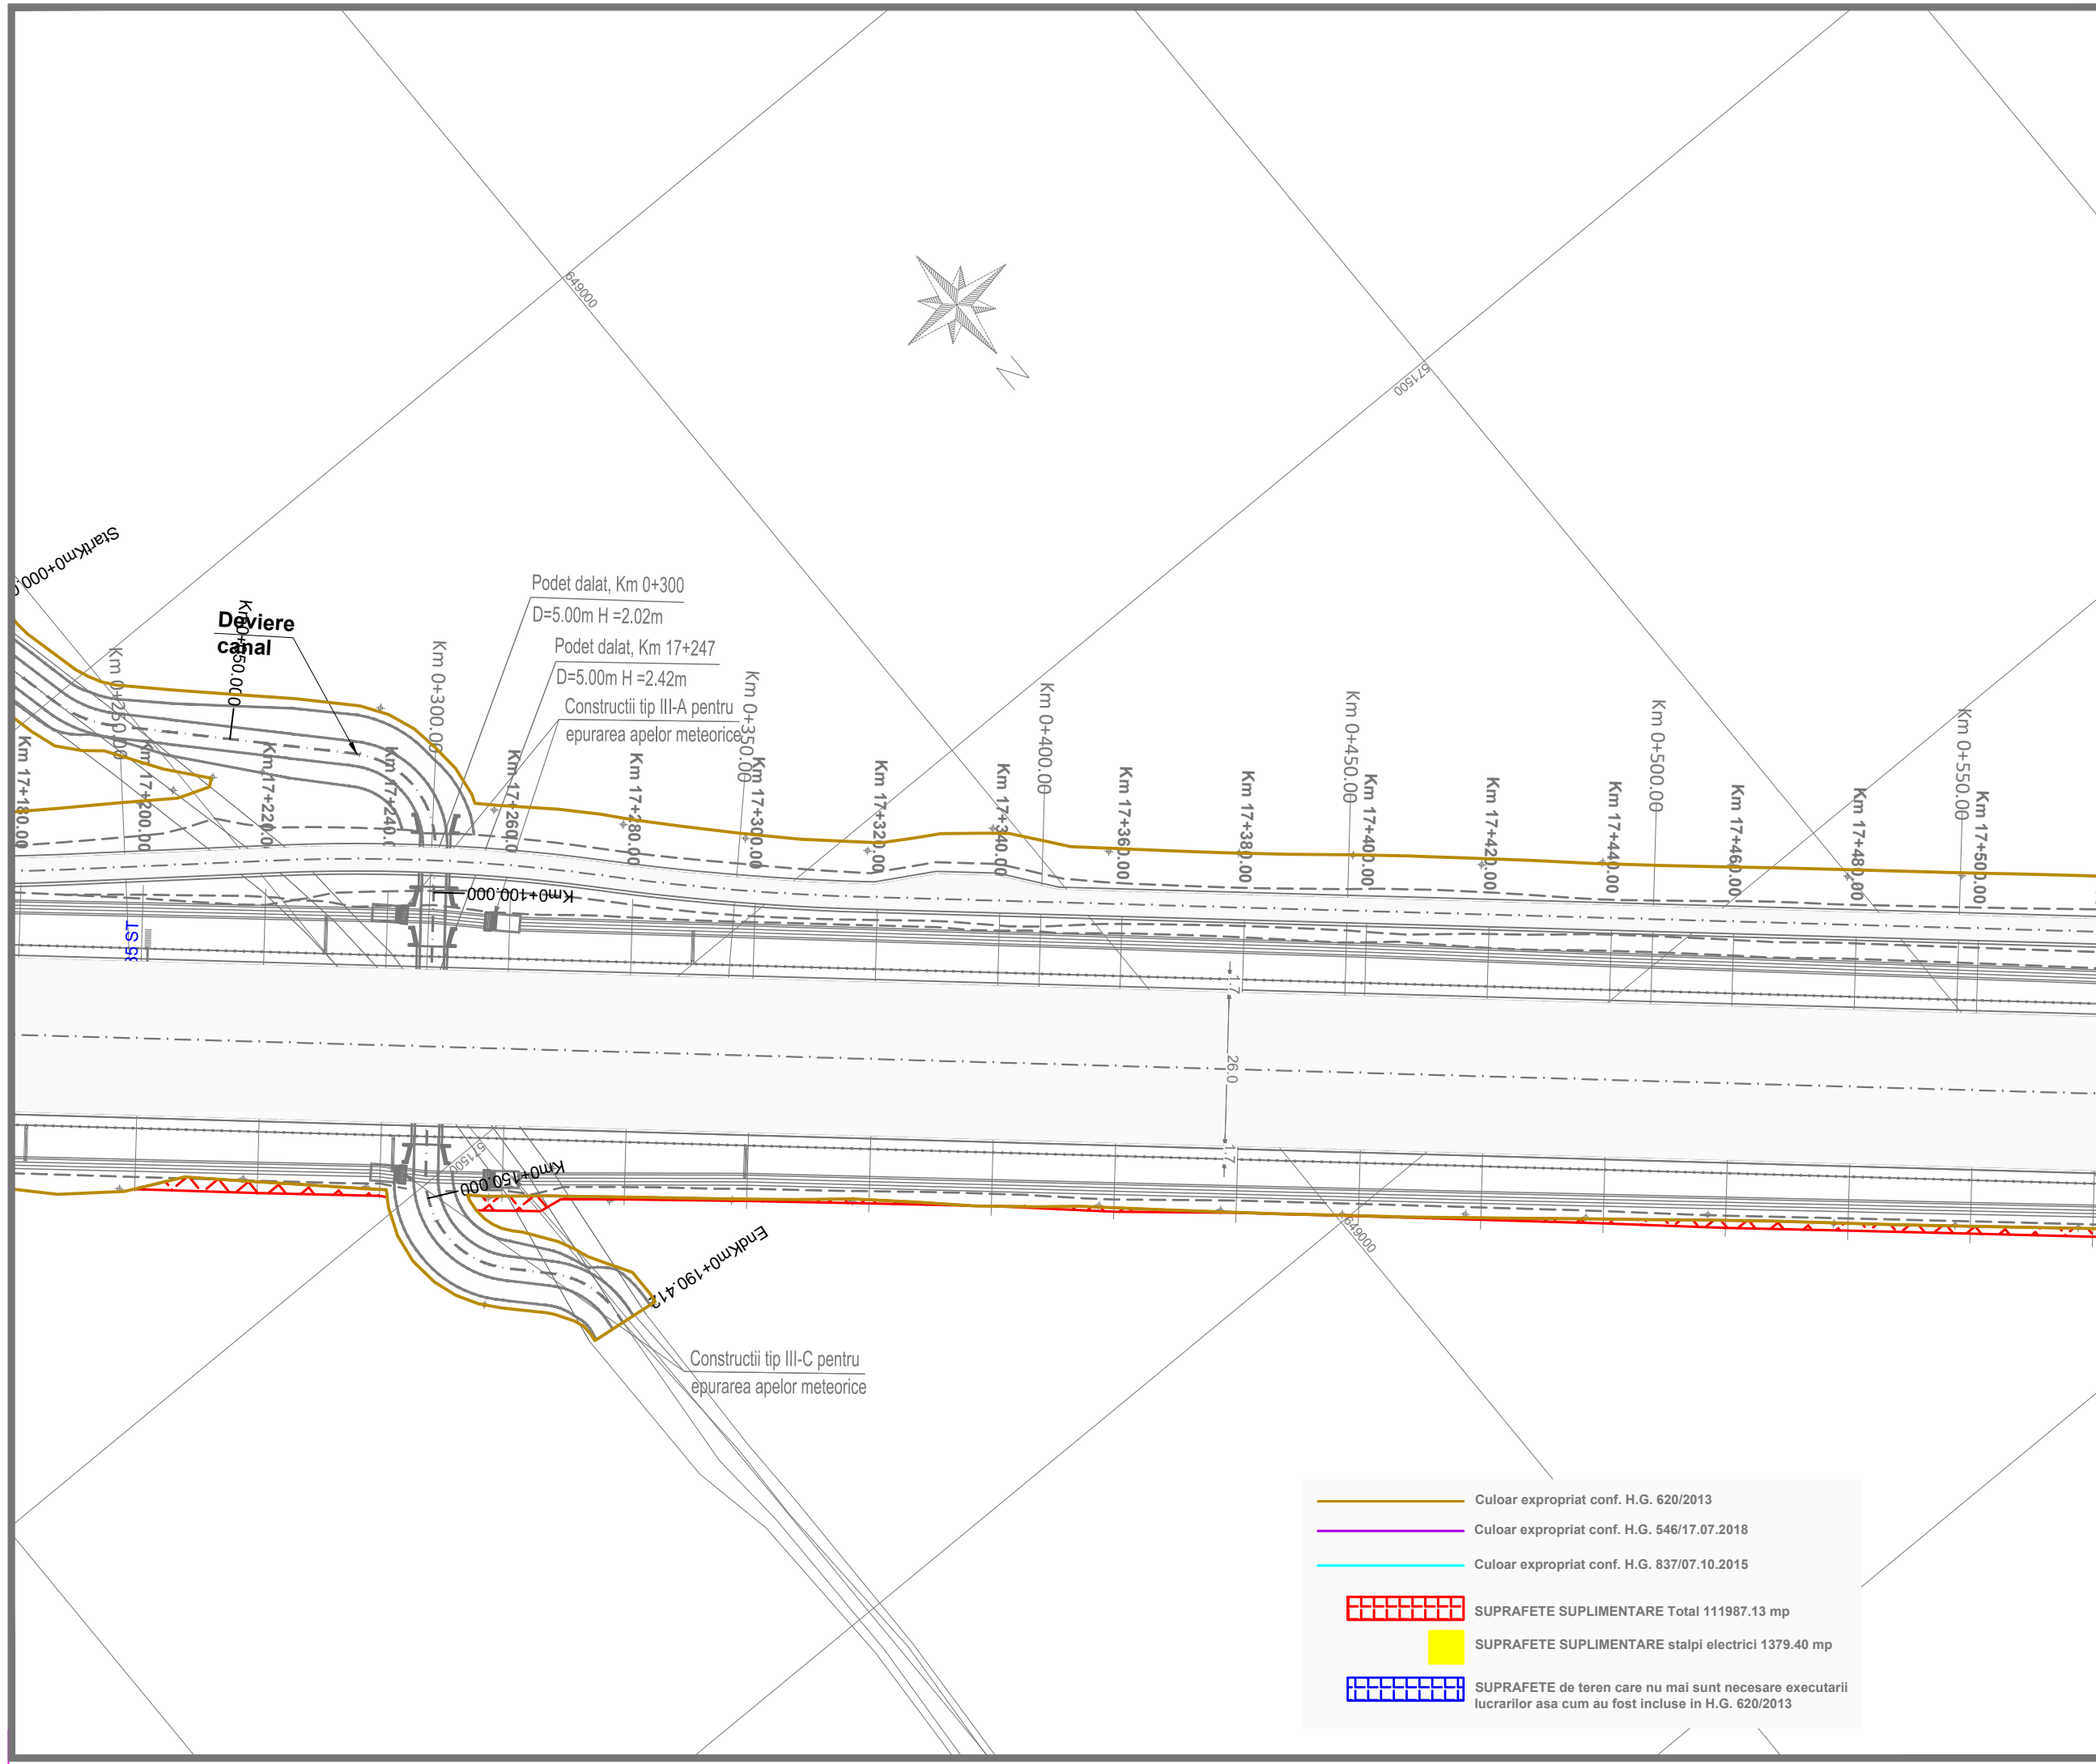

	Culoar expropriat conf. H.G. 620/2013
	Culoar expropriat conf. H.G. 546/17.07.2018
	Culoar expropriat conf. H.G. 837/07.10.2015
	SUPRAFETE SUPLIMENTARE Total 111987.13 mp
	SUPRAFETE SUPLIMENTARE stalpi electrici 1379.40 mp
	SUPRAFETE de teren care nu mai sunt necesare executarii lucrarilor asa cum au fost incluse in H.G. 620/2013

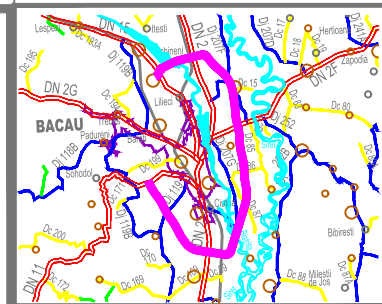

INVESTITOR



COMPANIA NATIONALA DE ADMINISTRARE  
A INFRASTRUCTURII RUTIERE S.A.

DENUMIRE PROIECT  
PROIECTARE SI EXECUTIE  
VARIANTA DE OCOLIRE  
BACAU

ANTREPRENOR  
si  
PROIECTANT GENERAL

Asocierea :  
SPEDITION UMB SRL -  
TEHNOSTRAD SRL

NUMAR CONTRACT : 92/546/07.01.2019

NUMAR PROIECT : 551/21.12.2018

PROIECTANT



Manager de Proiect

ing. Ionut Leonard Nedelcu

Sef Echipa Proiectare

ing. Mihaela Zorela Veltan

Inginer Proiectant Poduri

ing. Ionica Nicolae Todoran

Inginer Proiectant Drumuri

ing. Valentin Nicolae Oaida

Data : 07.2019

VERIFICATOR TEHNIC

DOCUMENTATIE EXPROPRIERI  
SUPLIMENTARE

DENUMIRE PLANSA

PLAN DE SITUATIE  
OBIECT 1


SCARA 1:1000

NUMAR PLANSA

551-VOBC- OB1-PS- 56


REVIZII

NR. REV.	DATA	SEMN.

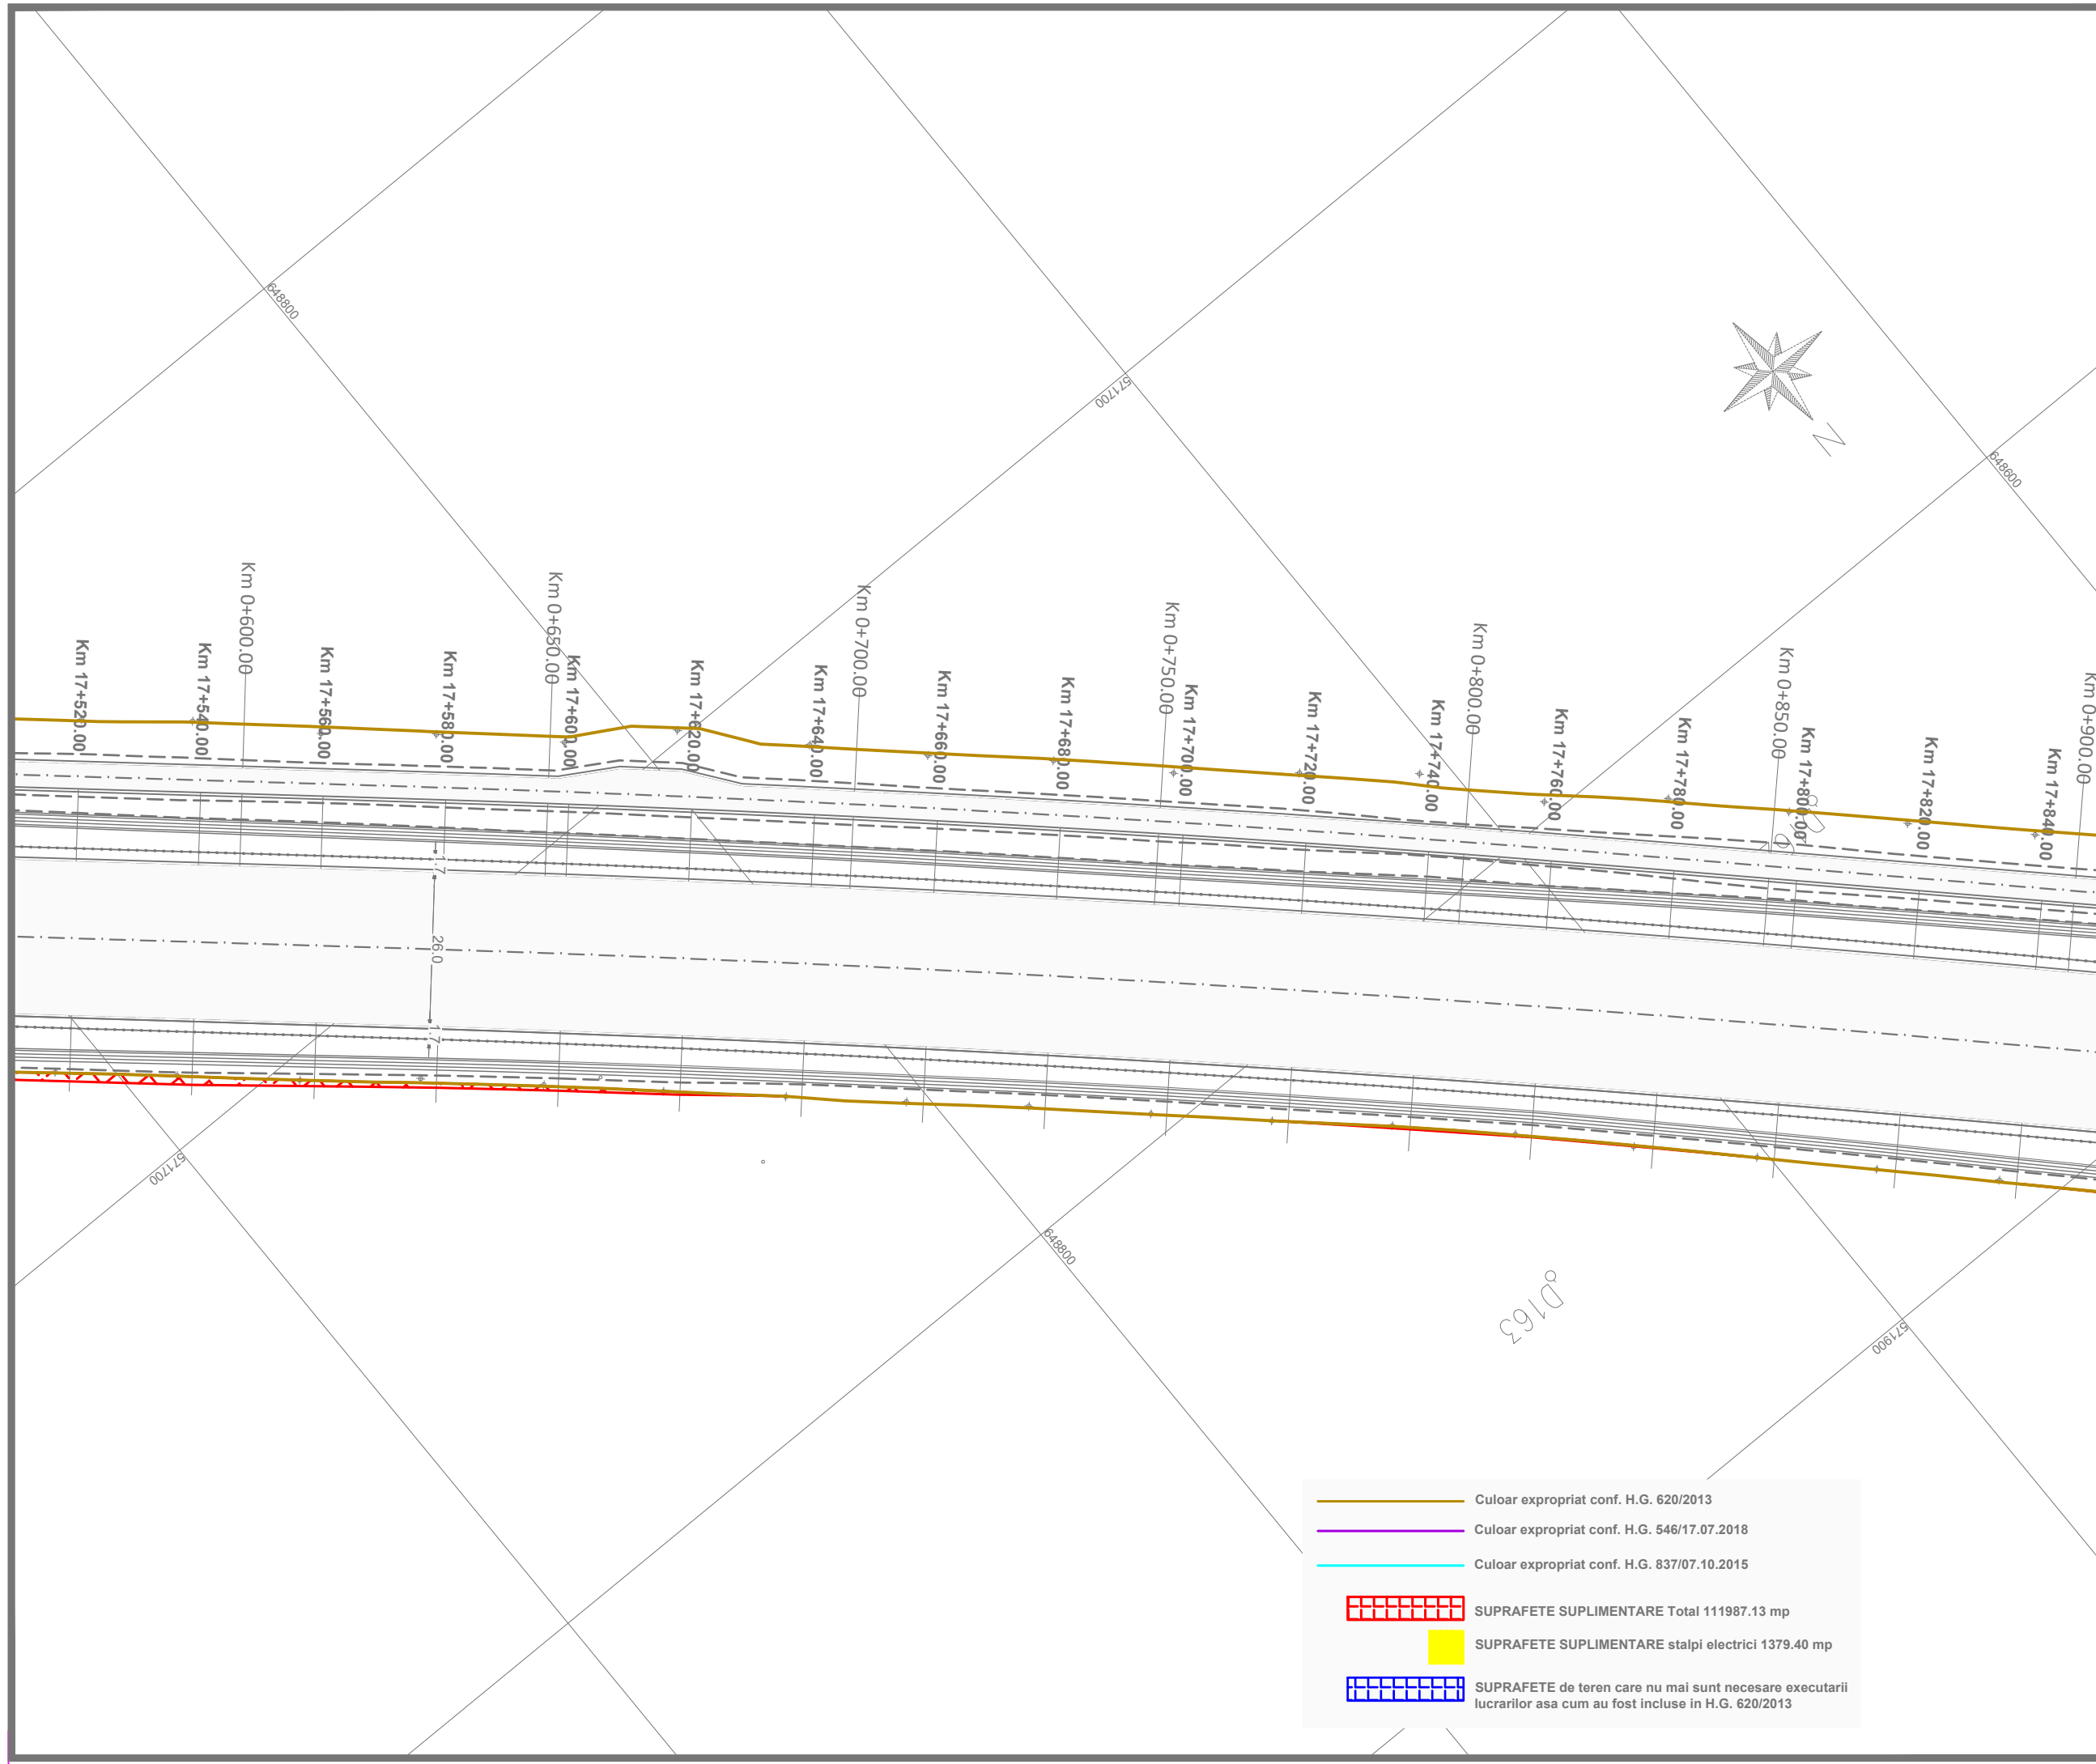

	Culoar expropriat conf. H.G. 620/2013
	Culoar expropriat conf. H.G. 546/17.07.2018
	Culoar expropriat conf. H.G. 837/07.10.2015
	SUPRAFETE SUPLIMENTARE Total 111987.13 mp
	SUPRAFETE SUPLIMENTARE stalpi electrici 1379.40 mp
	SUPRAFETE de teren care nu mai sunt necesare executarii lucrarilor asa cum au fost incluse in H.G. 620/2013

0163

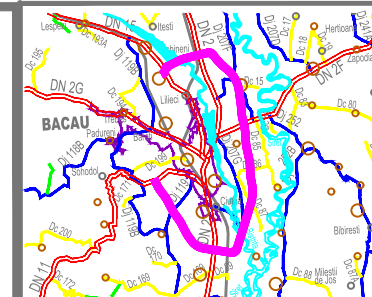

INVESTITOR



COMPANIA NATIONALA DE ADMINISTRARE  
A INFRASTRUCTURII RUTIERE S.A.

DENUMIRE PROIECT  
PROIECTARE SI EXECUTIE  
VARIANTA DE OCOLIRE  
BACAU

ANTREPRENOR  
si  
PROIECTANT GENERAL

Asocierea :  
SPEDITION UMB SRL -  
TEHNOSTRAD SRL

NUMAR CONTRACT : 92/546/07.01.2019

NUMAR PROIECT : 551/21.12.2018

PROIECTANT



Manager de Proiect

ing. Ionut Leonard Nedelcu

Sef Echipa Proiectare

ing. Mihaela Zorela Veltan

Inginer Proiectant Poduri

ing. Ionica Nicolae Todoran

Inginer Proiectant Drumuri

ing. Valentin Nicolae Oaida

Data : 07.2019

VERIFICATOR TEHNIC

DOCUMENTATIE EXPROPRIERI  
SUPLIMENTARE

DENUMIRE PLANSA

PLAN DE SITUATIE  
OBIECT 1

SCARA

1:1000

NUMAR PLANSA


551-VOBC- OB1-PS- 57

REVIZII

NR. REV.


DATA

SEMN.

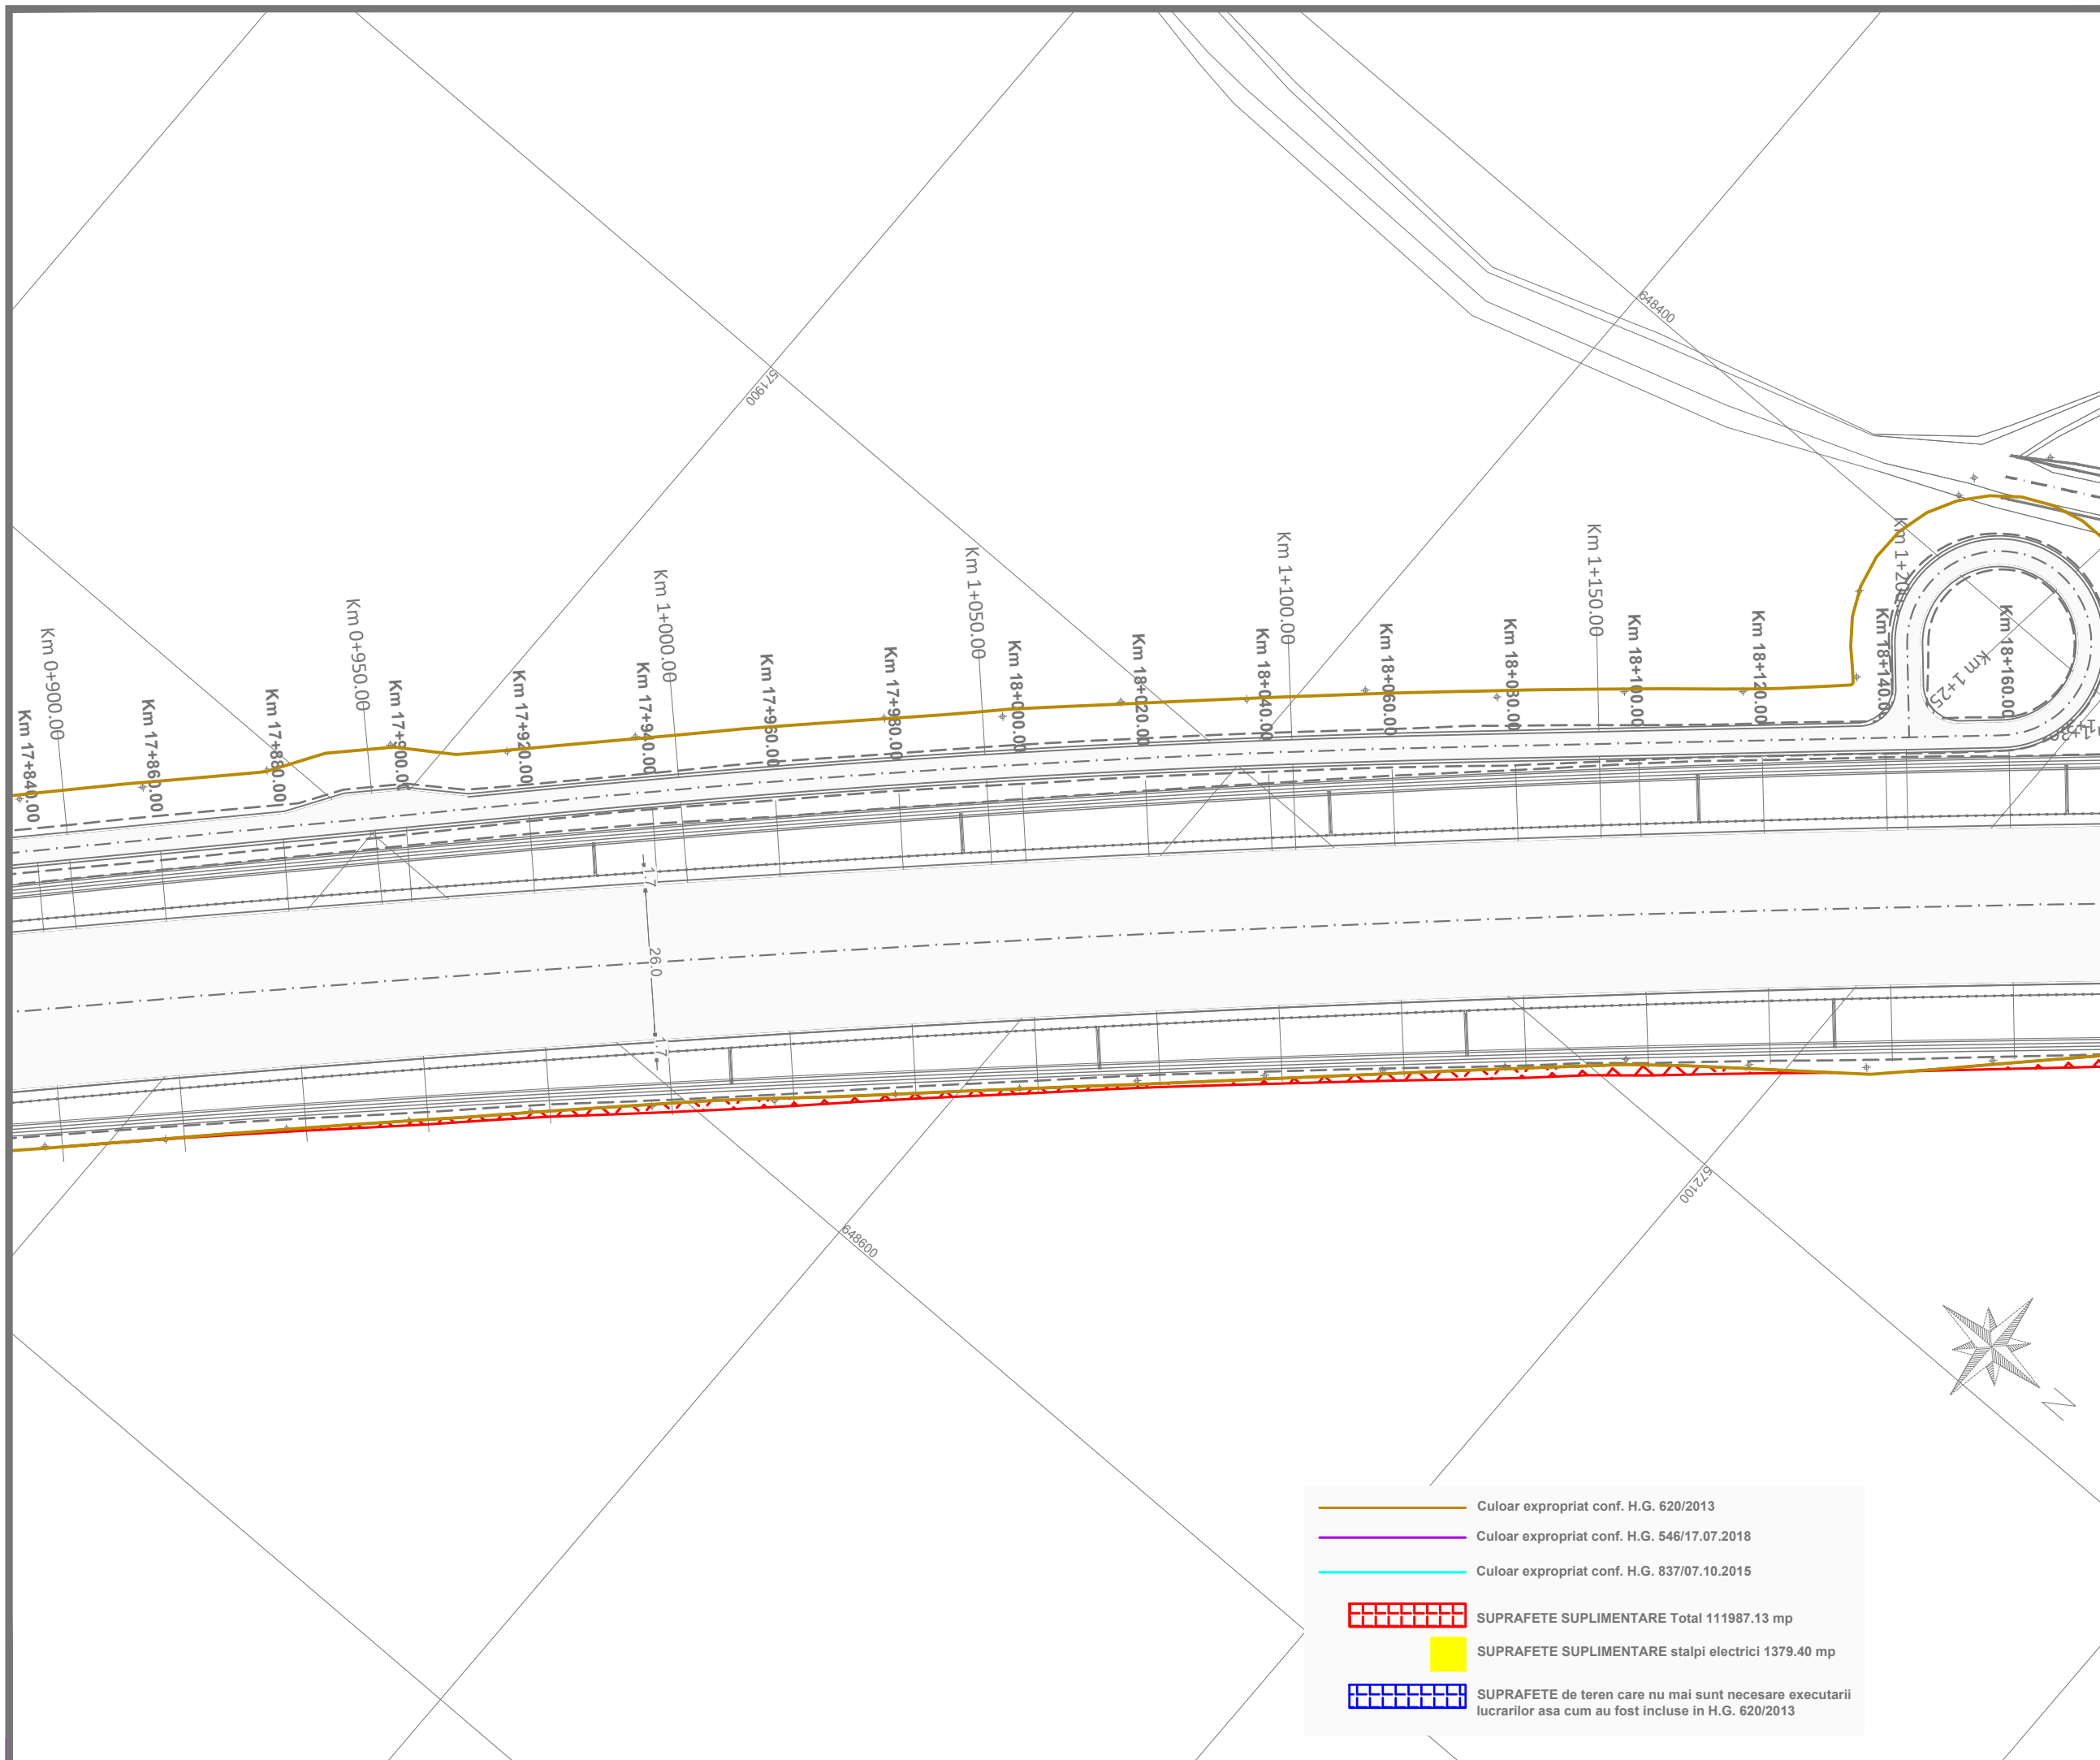

	Culoar expropriat conf. H.G. 620/2013
	Culoar expropriat conf. H.G. 546/17.07.2018
	Culoar expropriat conf. H.G. 837/07.10.2015
	SUPRAFETE SUPLIMENTARE Total 111987.13 mp
	SUPRAFETE SUPLIMENTARE stalpi electrici 1379.40 mp
	SUPRAFETE de teren care nu mai sunt necesare executarii lucrarilor asa cum au fost incluse in H.G. 620/2013



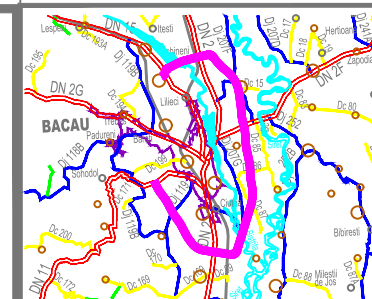

INVESTITOR



COMPANIA NATIONALA DE ADMINISTRARE  
A INFRASTRUCTURII RUTIERE S.A.

DENUMIRE PROIECT  
PROIECTARE SI EXECUTIE  
VARIANTA DE OCOLIRE  
BACAU

ANTREPRENOR  
si  
PROIECTANT GENERAL

Asocierea :  
SPEDITION UMB SRL -  
TEHNOSTRAD SRL

NUMAR CONTRACT : 92/546/07.01.2019

NUMAR PROIECT : 551/21.12.2018

PROIECTANT



Manager de Proiect

ing. Ionut Leonard Nedelcu

Sef Echipa Proiectare

ing. Mihaela Zorela Veltan

Inginer Proiectant Poduri

ing. Ionica Nicolae Todoran

Inginer Proiectant Drumuri

ing. Valentin Nicolae Oaida

Data : 07.2019

VERIFICATOR TEHNIC

DOCUMENTATIE EXPROPRIERI  
SUPLIMENTARE

DENUMIRE PLANSA

PLAN DE SITUATIE  
OBIECT 1

SCARA

1:1000

NUMAR PLANSA


551-VOBC- OB1-PS- 58

REVIZII

NR. REV.

DATA




SEMN.

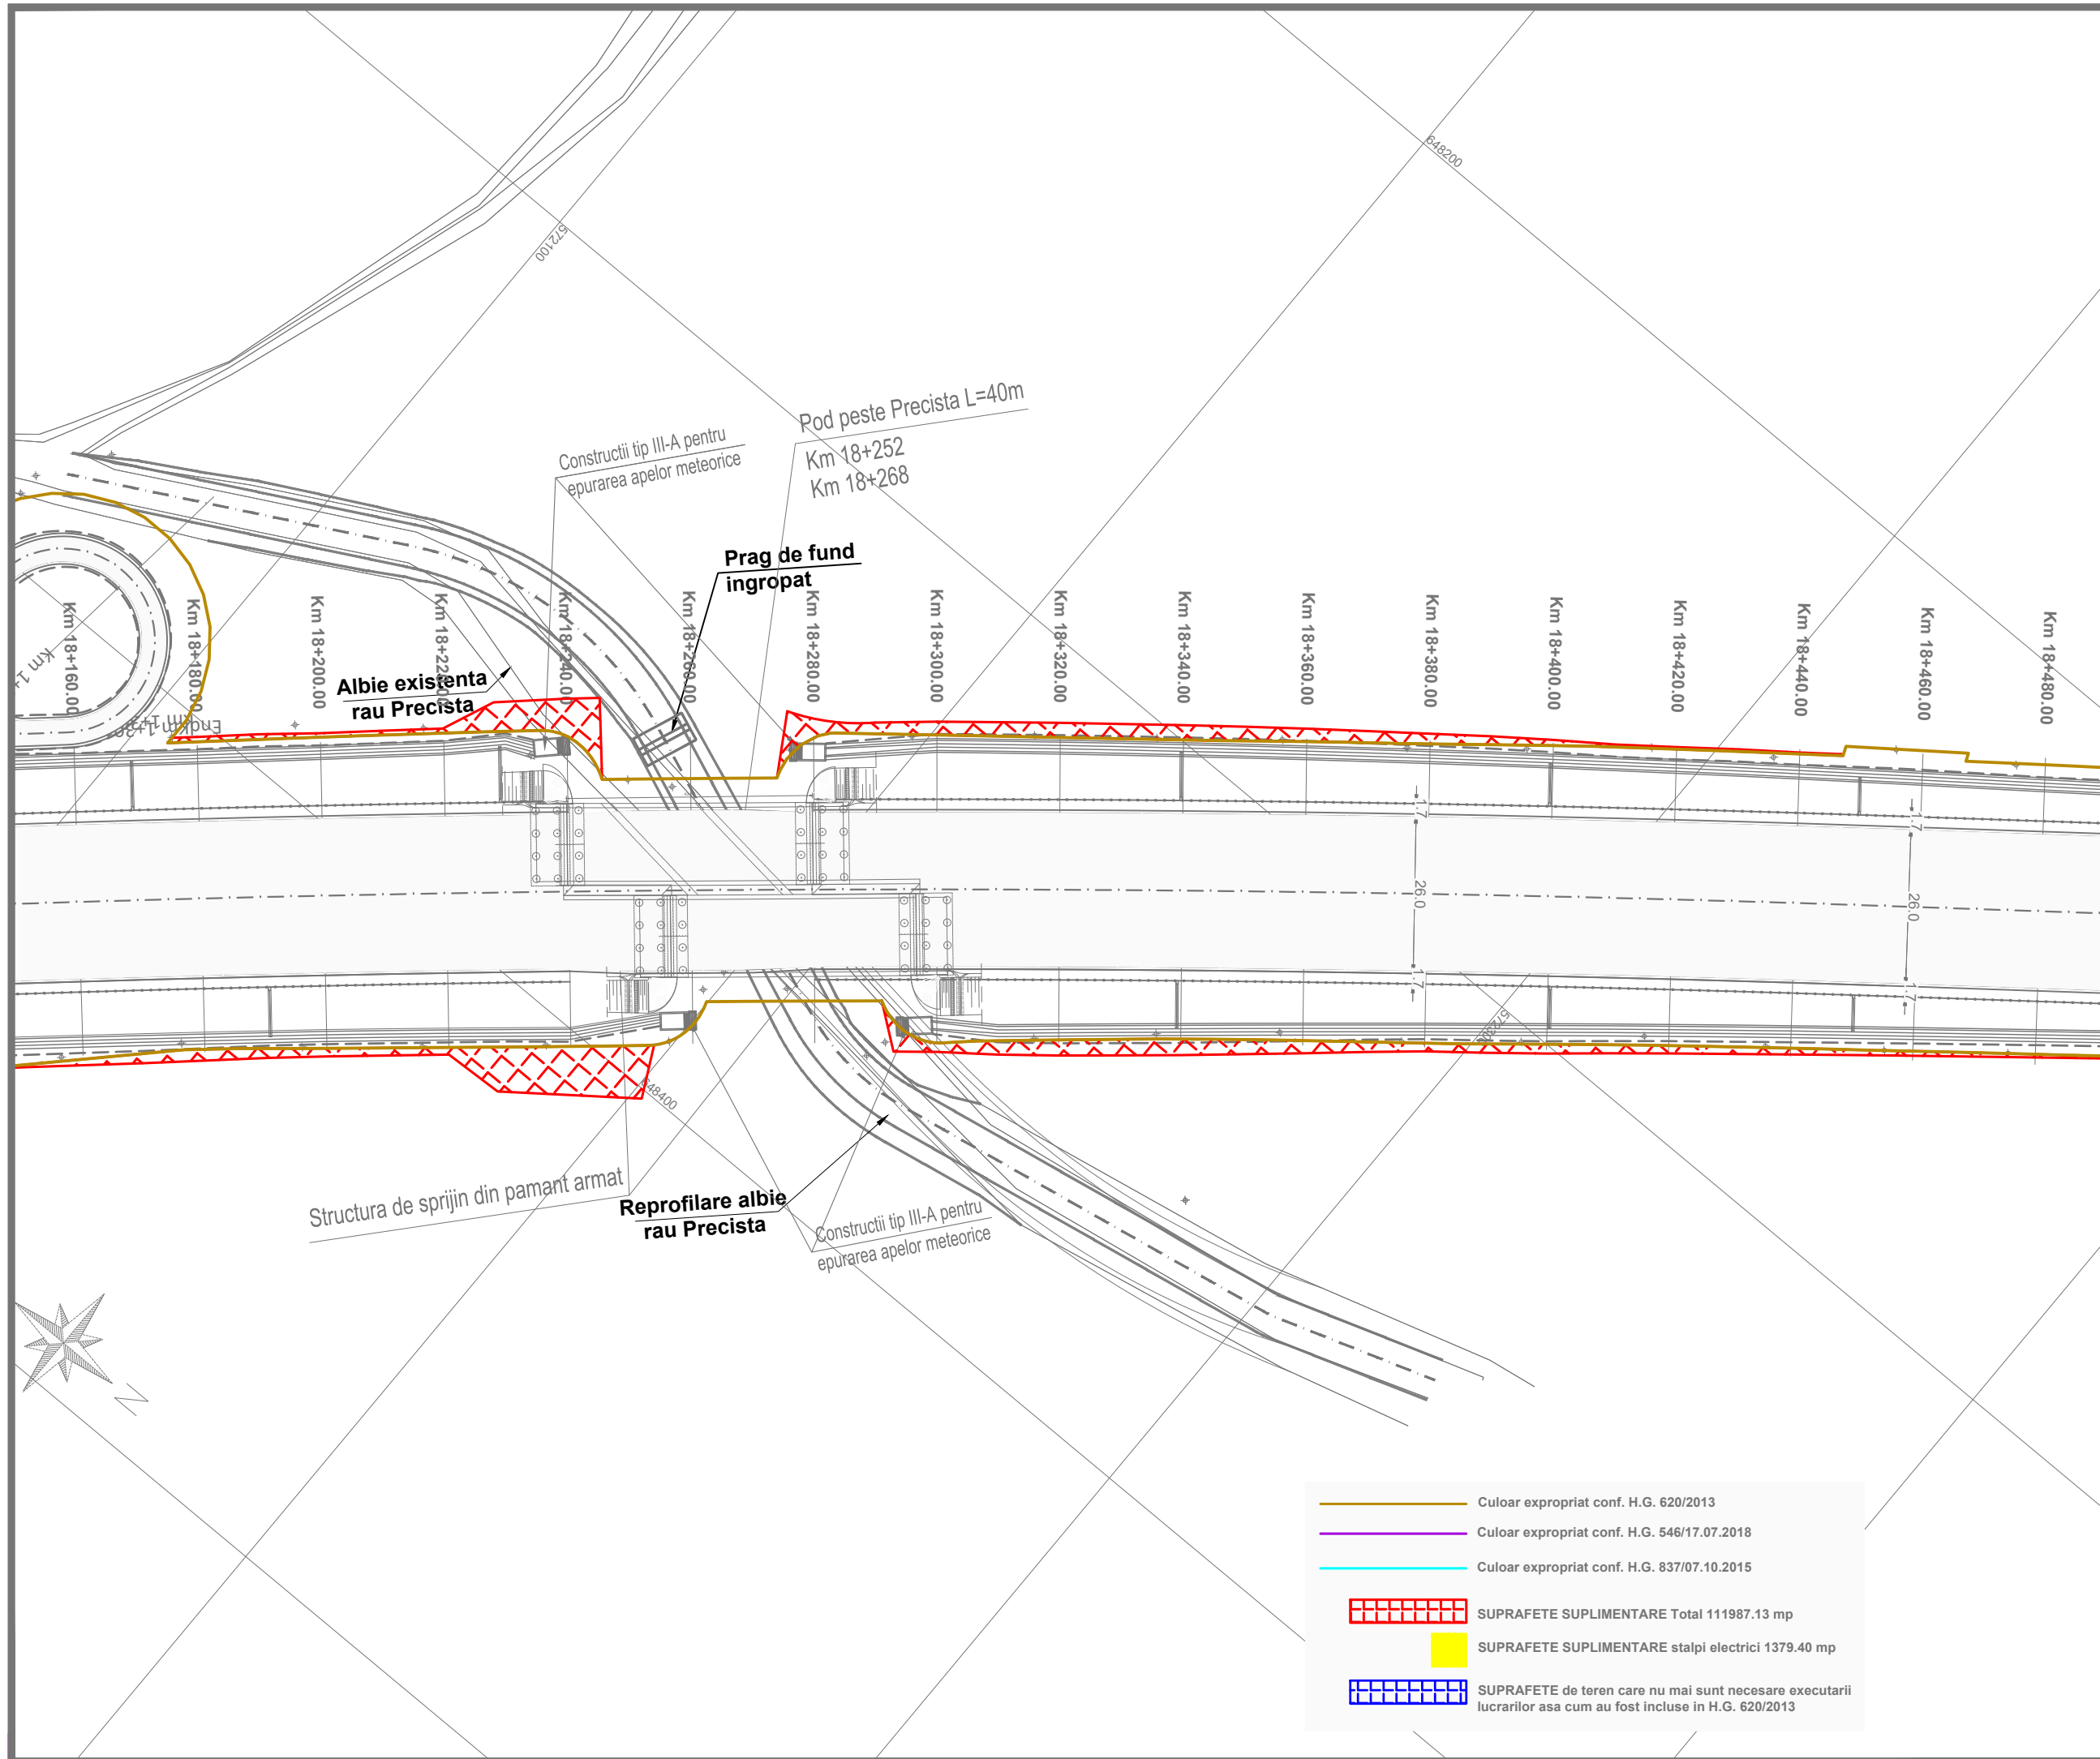

— Culoar expropriat conf. H.G. 620/2013  
 — Culoar expropriat conf. H.G. 546/17.07.2018  
 — Culoar expropriat conf. H.G. 837/07.10.2015

SUPRAFETE SUPLIMENTARE Total 111987.13 mp  
 SUPRAFETE SUPLIMENTARE stalpi electrici 1379.40 mp  
 SUPRAFETE de teren care nu mai sunt necesare executarii lucrarilor asa cum au fost incluse in H.G. 620/2013



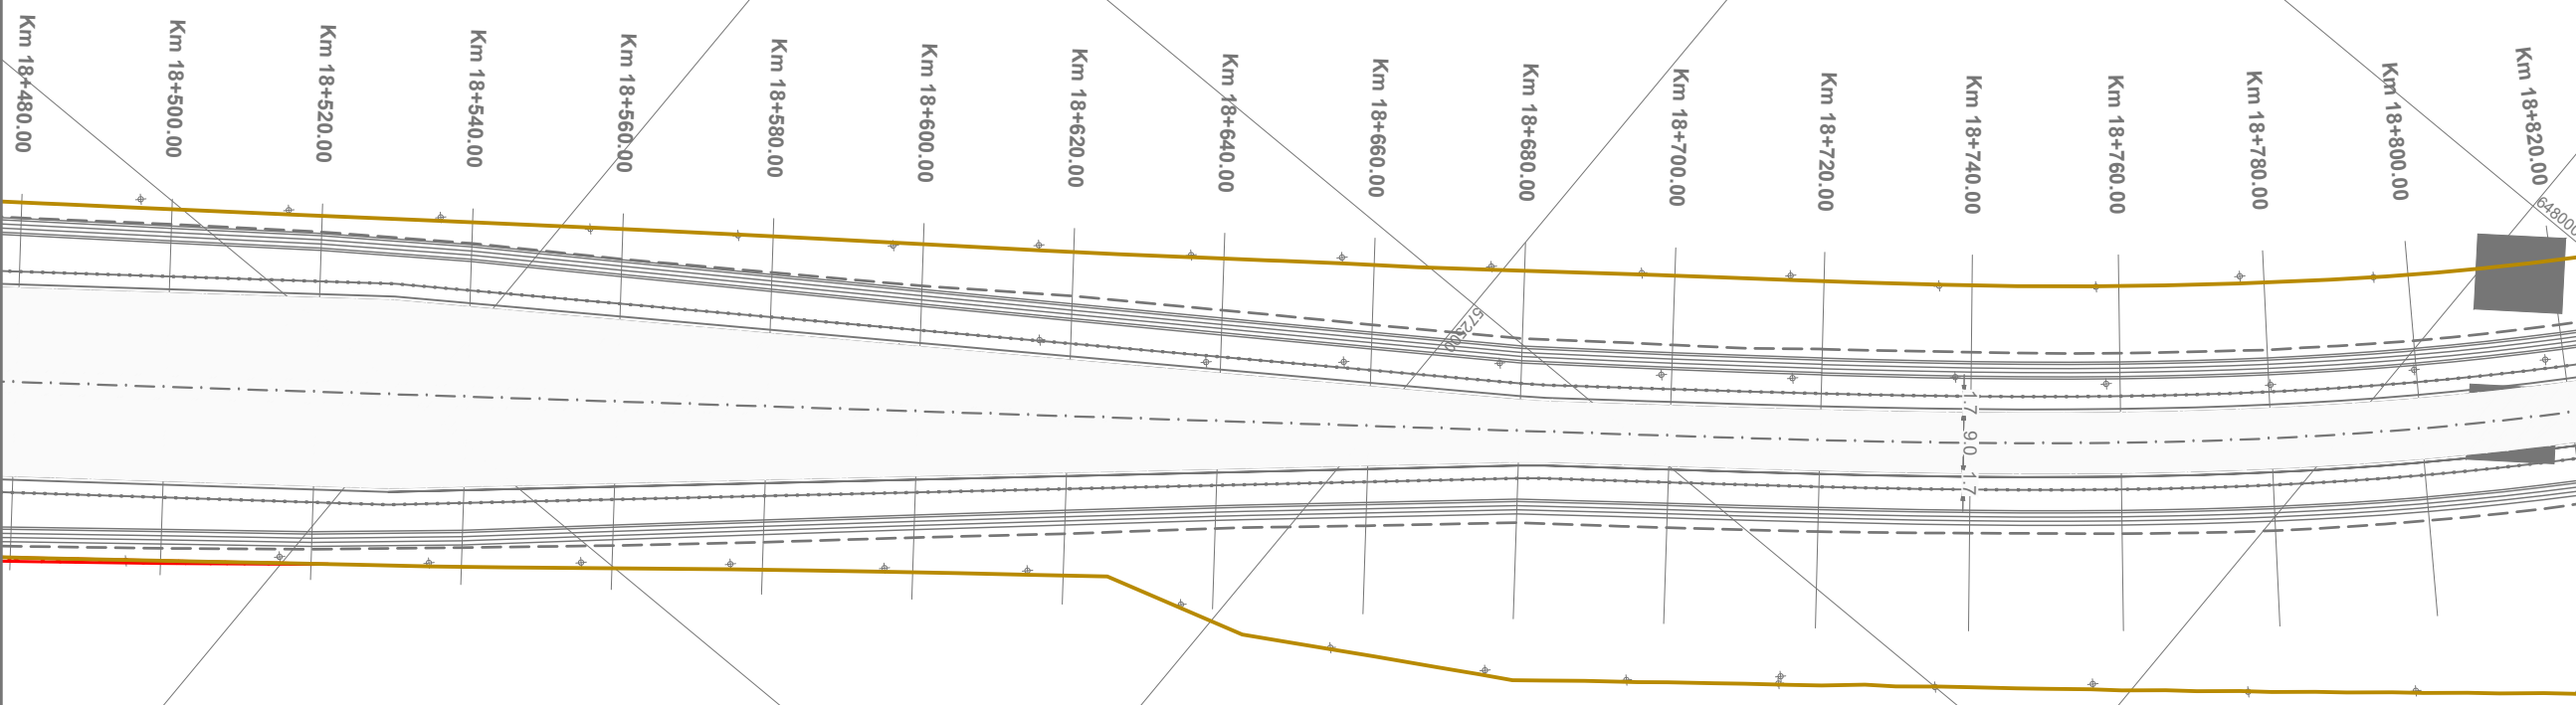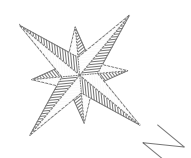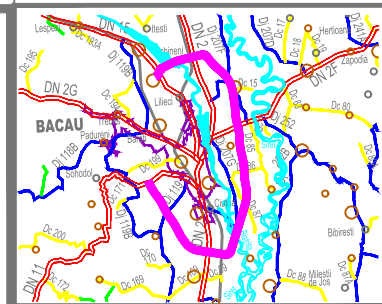

	Culoar expropriat conf. H.G. 620/2013
	Culoar expropriat conf. H.G. 546/17.07.2018
	Culoar expropriat conf. H.G. 837/07.10.2015
	SUPRAFETE SUPLIMENTARE Total 111987.13 mp
	SUPRAFETE SUPLIMENTARE stalpi electrici 1379.40 mp
	SUPRAFETE de teren care nu mai sunt necesare executarii lucrarilor asa cum au fost incluse in H.G. 620/2013

INVESTITOR



COMPANIA NATIONALA DE ADMINISTRARE  
A INFRASTRUCTURII RUTIERE S.A.

DENUMIRE PROIECT  
PROIECTARE SI EXECUTIE  
VARIANTA DE OCOLIRE  
BACAU

ANTREPRENOR  
si  
PROIECTANT GENERAL

Asocierea :  
SPEDITION UMB SRL -  
TEHNOSTRADE SRL

NUMAR CONTRACT : 92/546/07.01.2019

NUMAR PROIECT : 551/21.12.2018

PROIECTANT



Manager de Proiect

ing. Ionut Leonard Nedelcu

Sef Echipa Proiectare

ing. Mihaela Zorela Veltan

Inginer Proiectant Poduri

ing. Ionica Nicolae Todoran

Inginer Proiectant Drumuri

ing. Valentin Nicolae Oaida

Data : 07.2019

VERIFICATOR TEHNIC

DOCUMENTATIE EXPROPRIERI  
SUPLIMENTARE

DENUMIRE PLANSA

PLAN DE SITUATIE  
OBIECT 1



SCARA 1:1000

NUMAR PLANSA

551-VOBC- OB1-PS- 59

REVIZII

NR. REV.	DATA	SEMN.

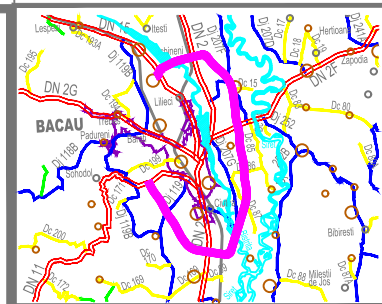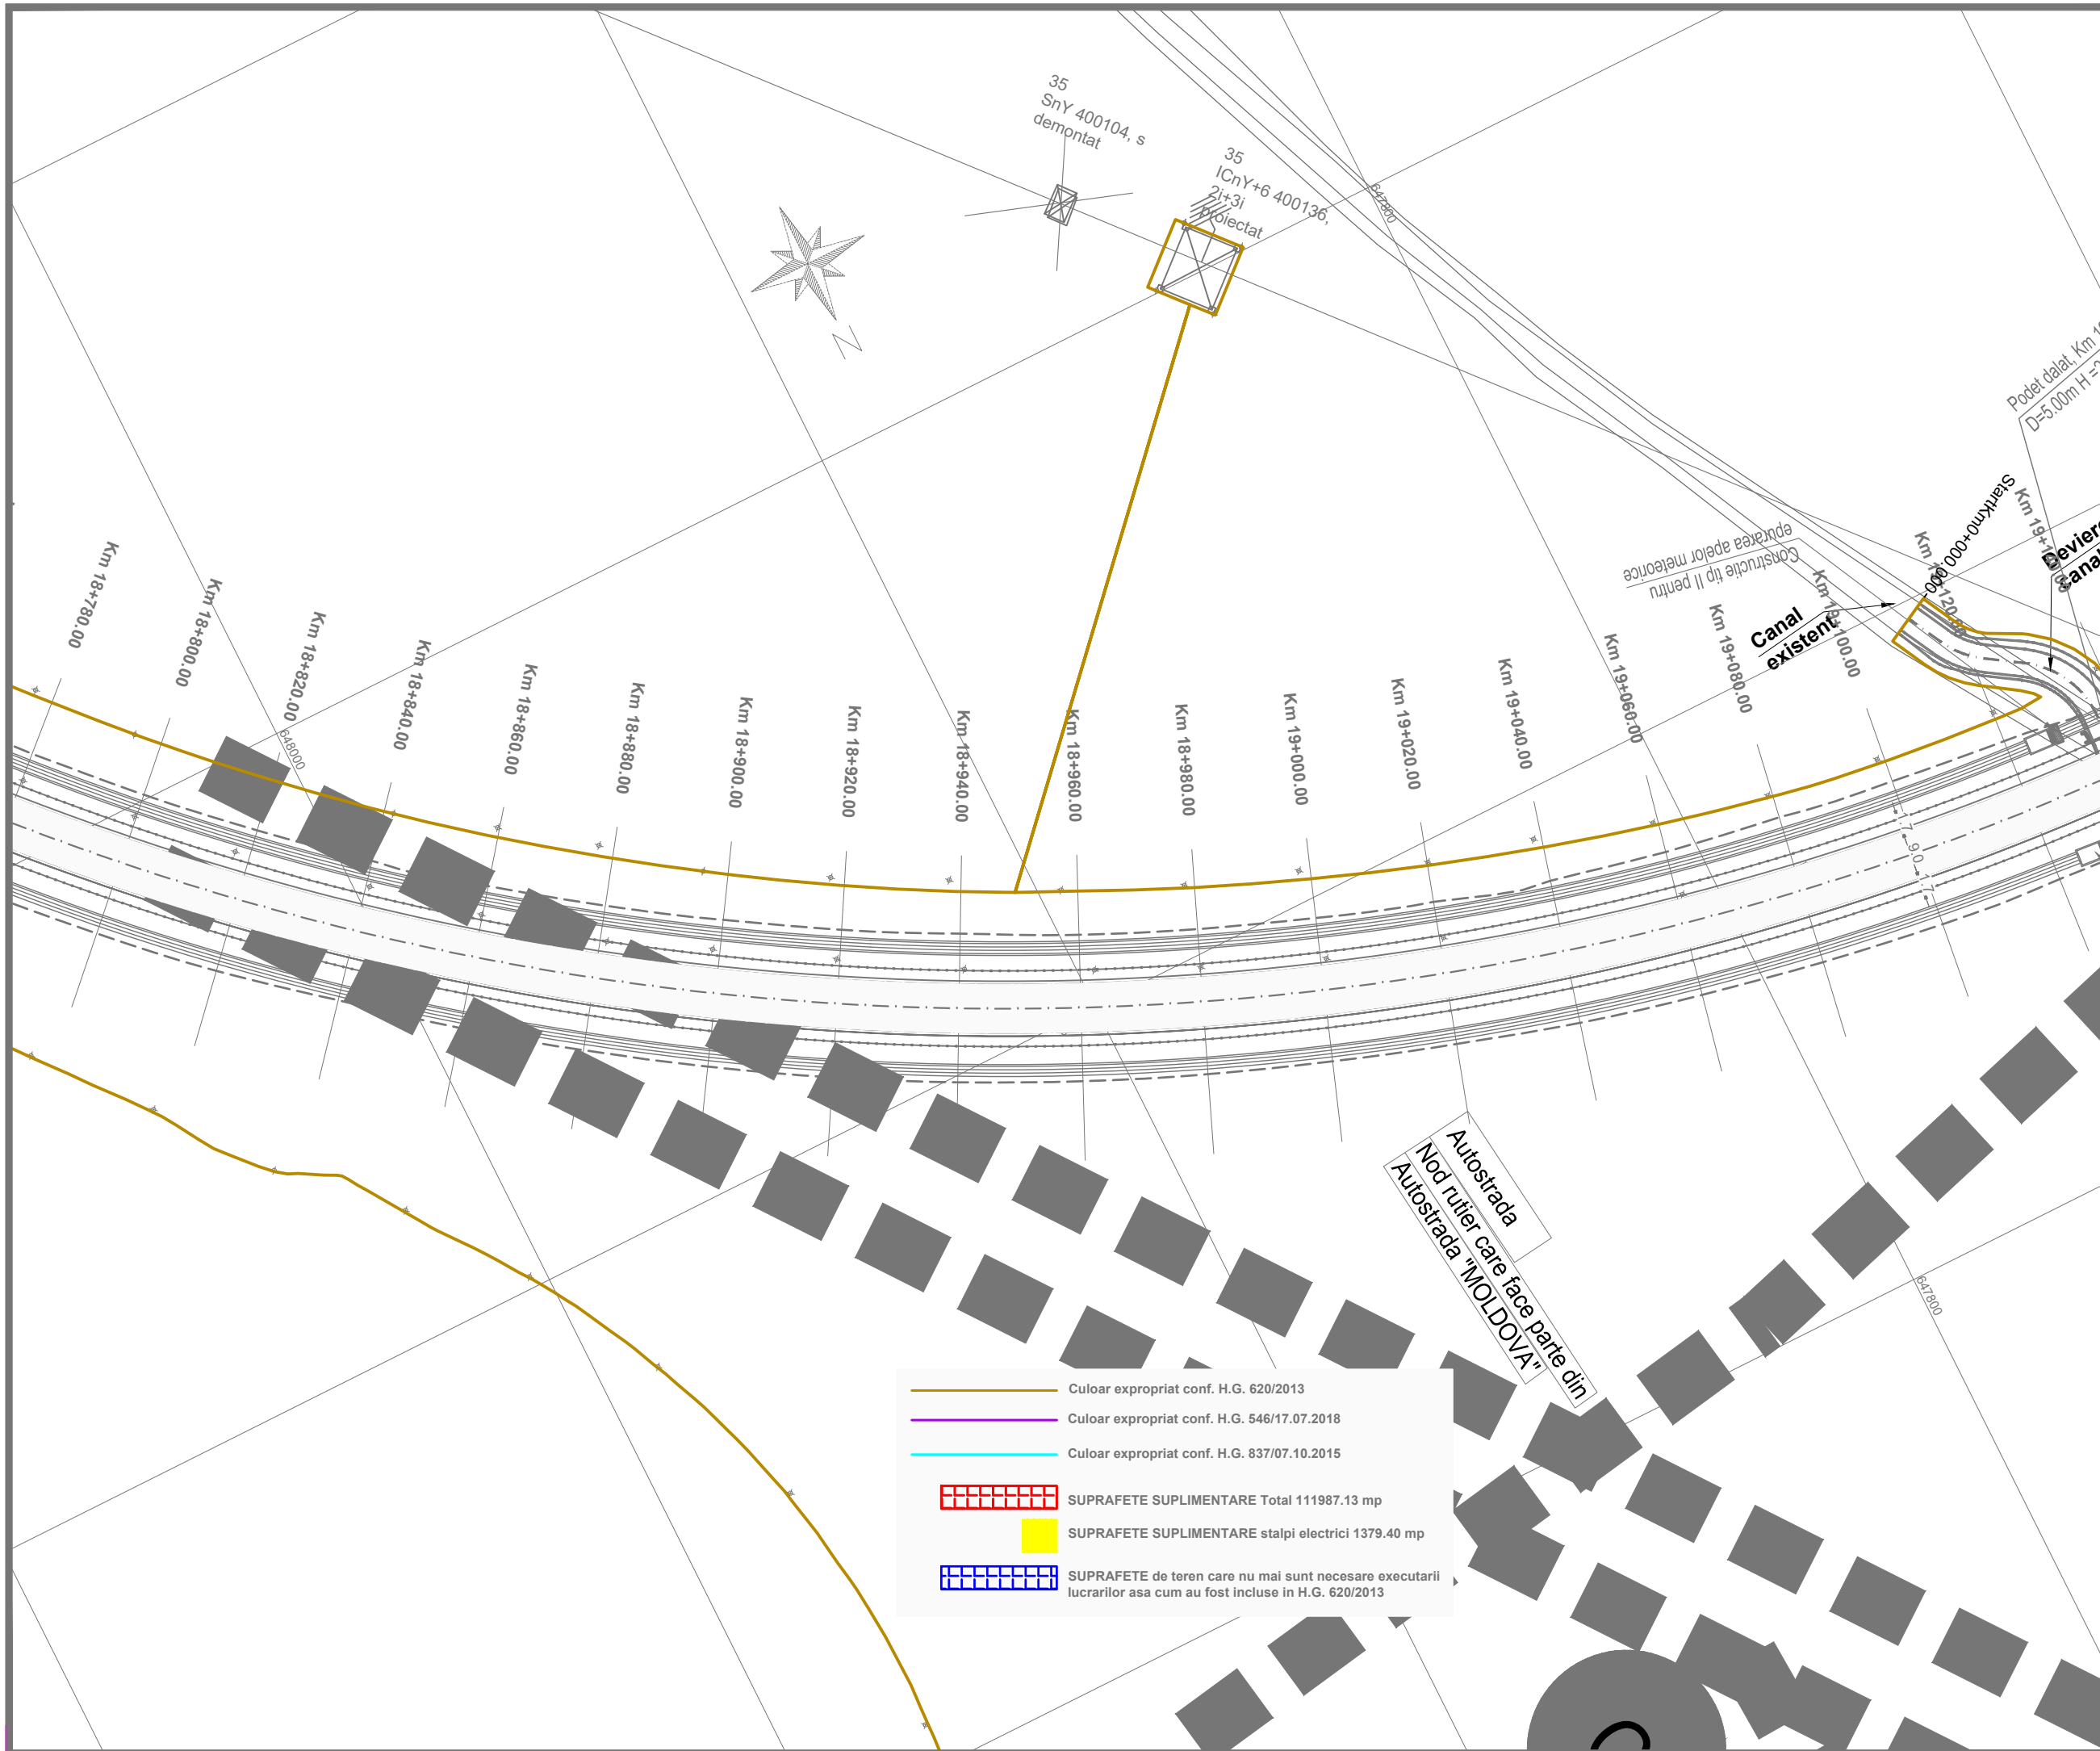

**INVESTITOR**  
  
**COMPANIA NATIONALA DE ADMINISTRARE  
 A INFRASTRUCTURII RUTIERE S.A.**


**DENUMIRE PROIECT**  
 PROIECTARE SI EXECUTIE  
 VARIANTA DE OCOLIRE  
 BACAU


**ANTREPRENOR  
 si  
 PROIECTANT GENERAL**  
 Asocierea :  
 SPEDITION UMB SRL -  
 TEHNOSTRAD S.R.L.


NUMAR CONTRACT : 92/546/07.01.2019  
 NUMAR PROIECT : 551/21.12.2018

**PROIECTANT**  
 THE WAY TO DARE BEYOND THE LIMITS  
  
**D P CONSULT S.A.**

**Manager de Proiect**  
 ing. Ionut Leonard Nedelcu 

**Sef Echipa Proiectare**  
 ing. Mihaela Zorela Veltan 

**Inginer Proiectant Poduri**  
 ing. Ionica Nicolae Todoran 

**Inginer Proiectant Drumuri**  
 ing. Valentin Nicolae Oaida 






Data : 07.2019  
 VERIFICATOR TEHNIC

**DOCUMENTATIE EXPROPRIERI  
 SUPLIMENTARE**



**DENUMIRE PLANSĂ**  
 PLAN DE SITUATIE  
 OBIECT 1

**SCARA** 1:1000  
**NUMAR PLANSĂ**  
 551-VOBC- OB1-PS- 60

REVIZII		
NR. REV.	DATA	SEM.

-  Culoar expropriat conf. H.G. 620/2013
-  Culoar expropriat conf. H.G. 546/17.07.2018
-  Culoar expropriat conf. H.G. 837/07.10.2015
-  SUPRAFETE SUPLIMENTARE Total 111987.13 mp
-  SUPRAFETE SUPLIMENTARE stalpi electrici 1379.40 mp
-  SUPRAFETE de teren care nu mai sunt necesare executarii lucrarilor asa cum au fost incluse in H.G. 620/2013



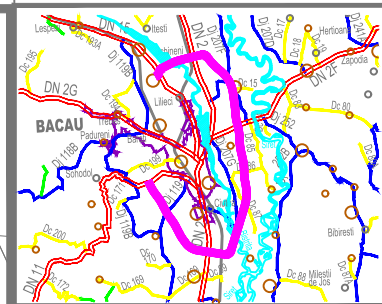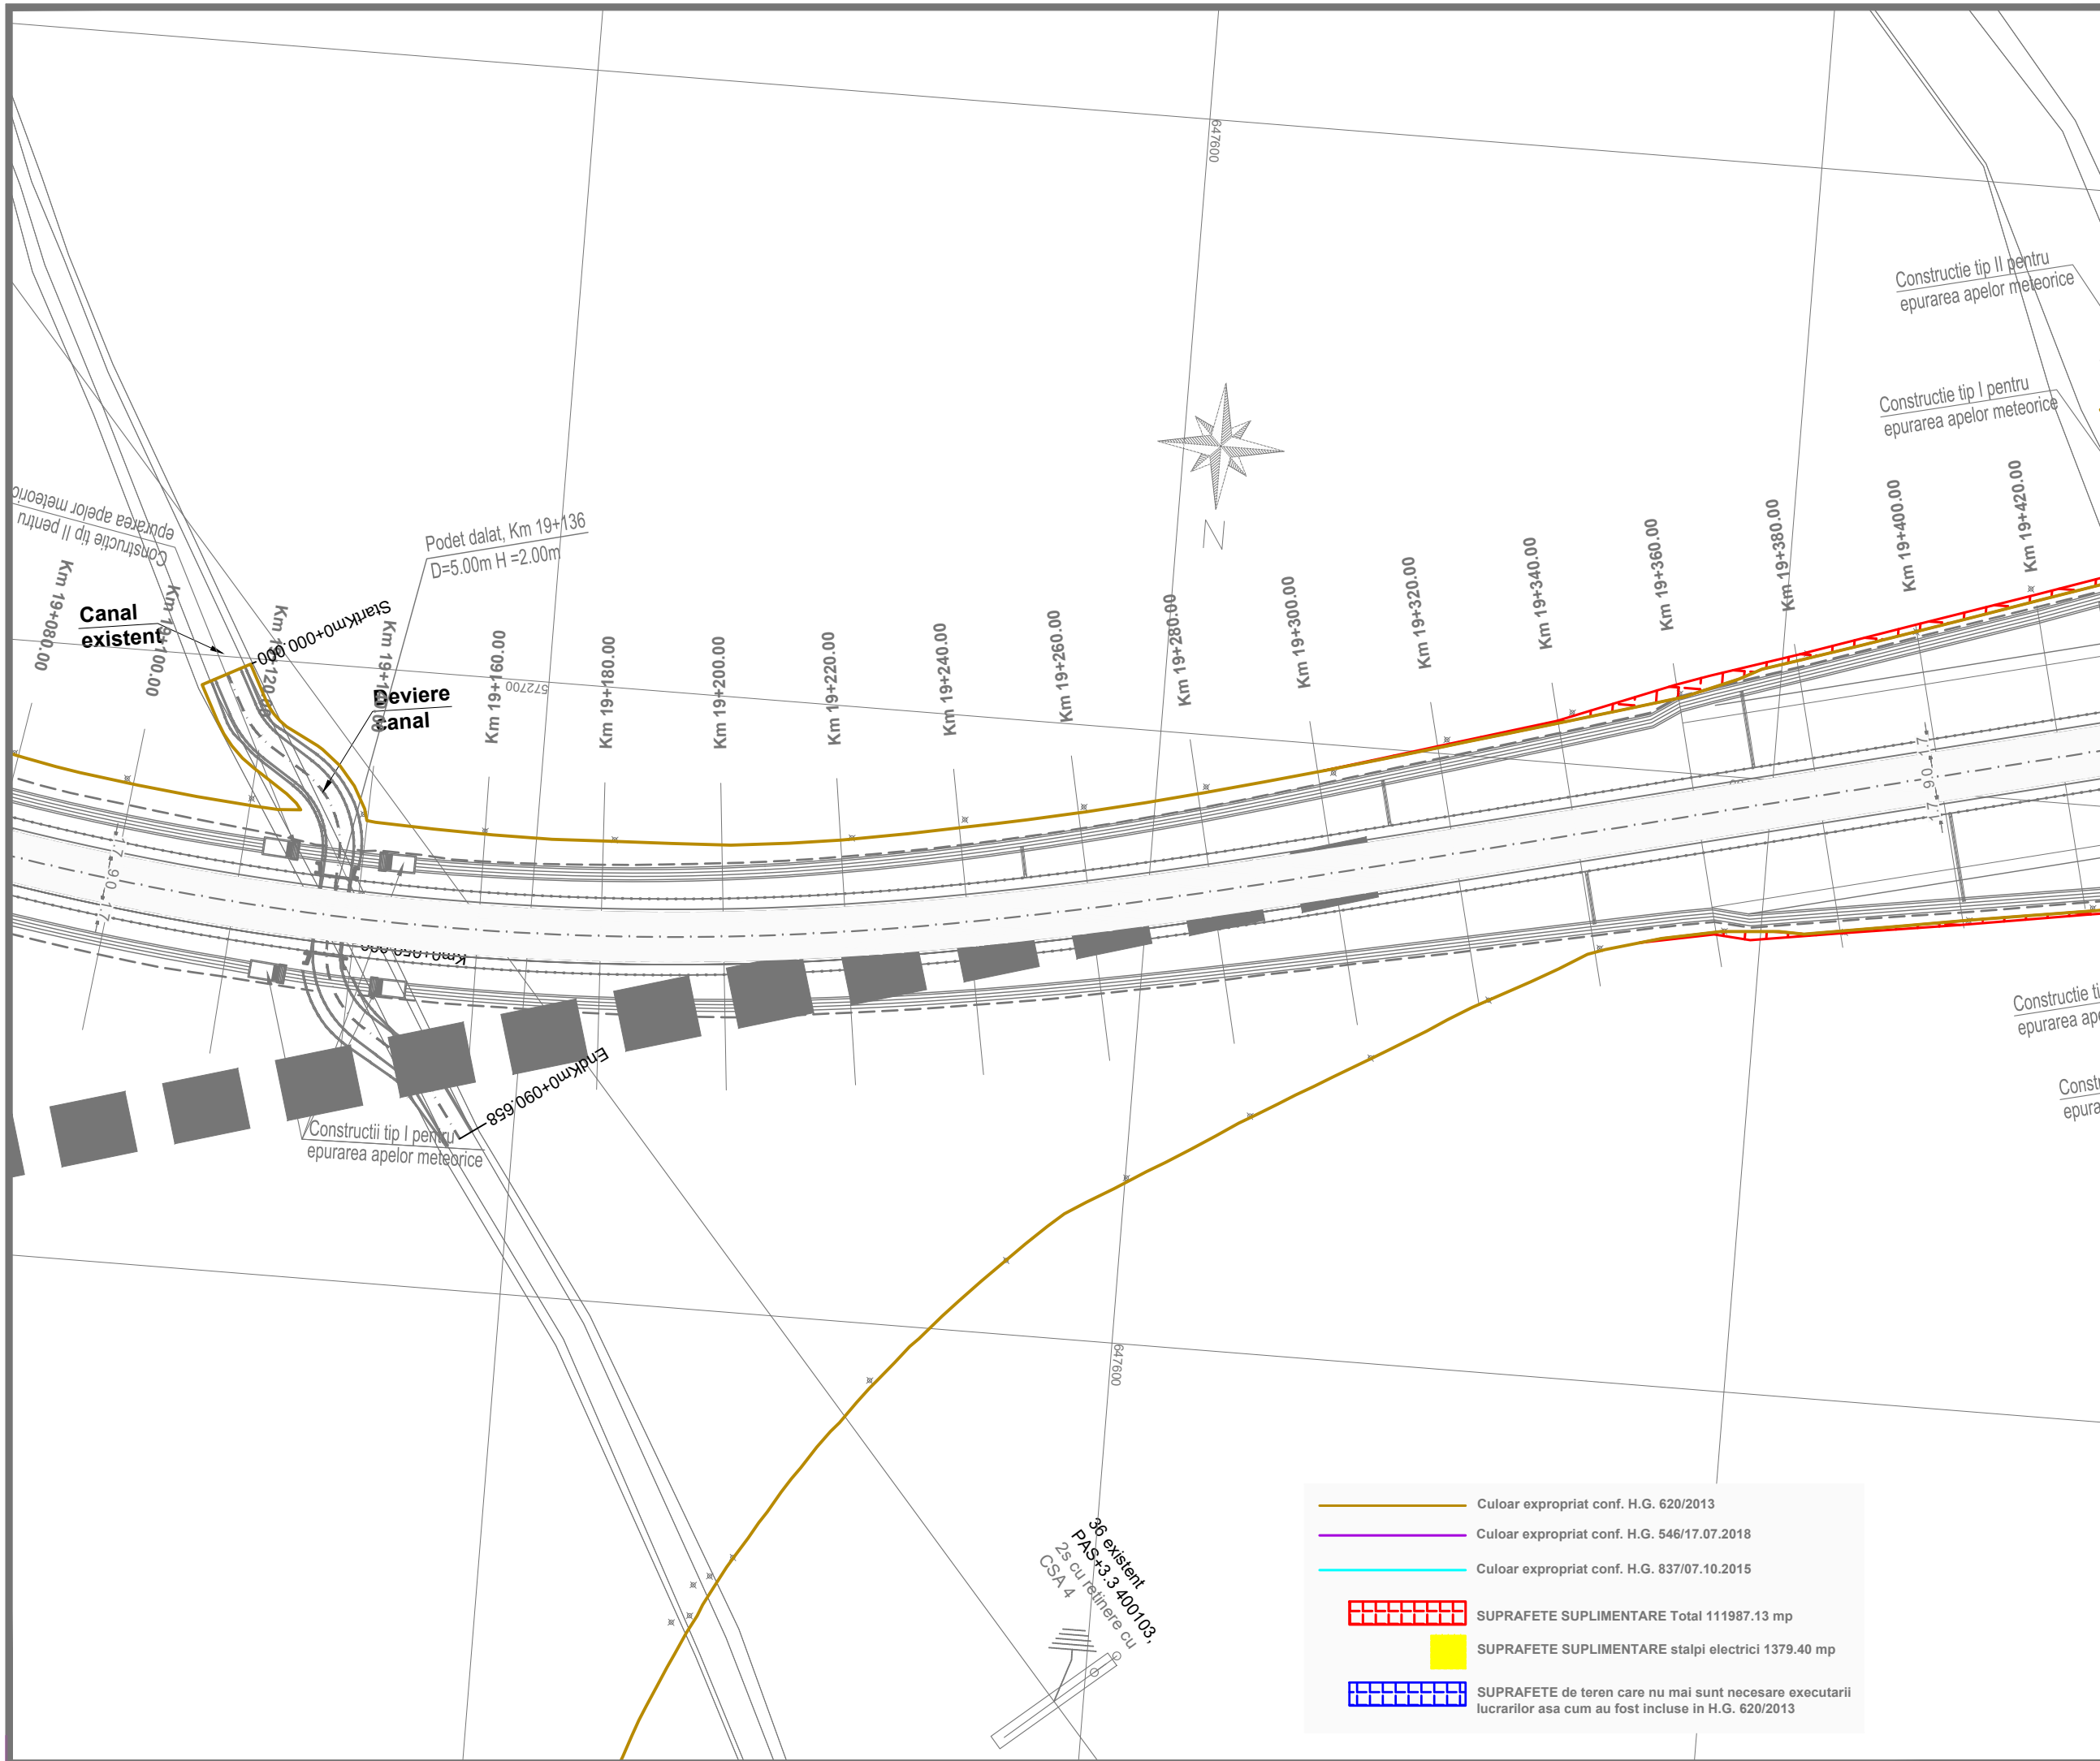

**INVESTITOR**

**COMPANIA NATIONALA DE ADMINISTRARE  
A INFRASTRUCTURII RUTIERE S.A.**

**DENUMIRE PROIECT**  
PROIECTARE SI EXECUTIE  
VARIANTA DE OCOLIRE  
BACAU

**ANTREPRENOR  
si  
PROIECTANT GENERAL**  
Asocierea :  
SPEDITION UMB SRL -  
TEHNOSTRADE SRL

NUMAR CONTRACT : 92/546/07.01.2019

NUMAR PROIECT : 551/21.12.2018

**PROIECTANT**  
THE WAY TO DARE BEYOND THE LIMITS

**CONSULT**  
D P CONSULT S.A.

**Manager de Proiect**  
ing. Ionut Leonard Nedelcu

**Sef Echipa Proiectare**  
ing. Mihaela Zorela Veltan

**Inginer Proiectant Poduri**  
ing. Ionica Nicolae Todoran

**Inginer Proiectant Drumuri**  
ing. Valentin Nicolae Oaida

Data : 07.2019  
VERIFICATOR TEHNIC

**DOCUMENTATIE EXPROPRIERI  
SUPLIMENTARE**

**DENUMIRE PLANSĂ**  
PLAN DE SITUATIE  
OBIECT 1

**SCARA** 1:1000

**NUMAR PLANSĂ**  
551-VOBC- OB1-PS- 61



**REVIZII**

NR. REV.	DATA	SEM.N.

— Culoar expropriat conf. H.G. 620/2013  
— Culoar expropriat conf. H.G. 546/17.07.2018  
— Culoar expropriat conf. H.G. 837/07.10.2015

■ SUPRAFETE SUPLIMENTARE Total 111987.13 mp  
■ SUPRAFETE SUPLIMENTARE stalpi electrici 1379.40 mp  
■ SUPRAFETE de teren care nu mai sunt necesare executarii lucrarilor asa cum au fost incluse in H.G. 620/2013

36 existent  
PAS+3-3-400/103-  
2s cu reținare cu  
CSA 4

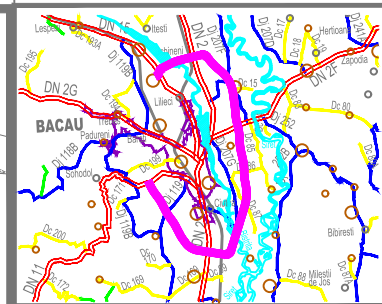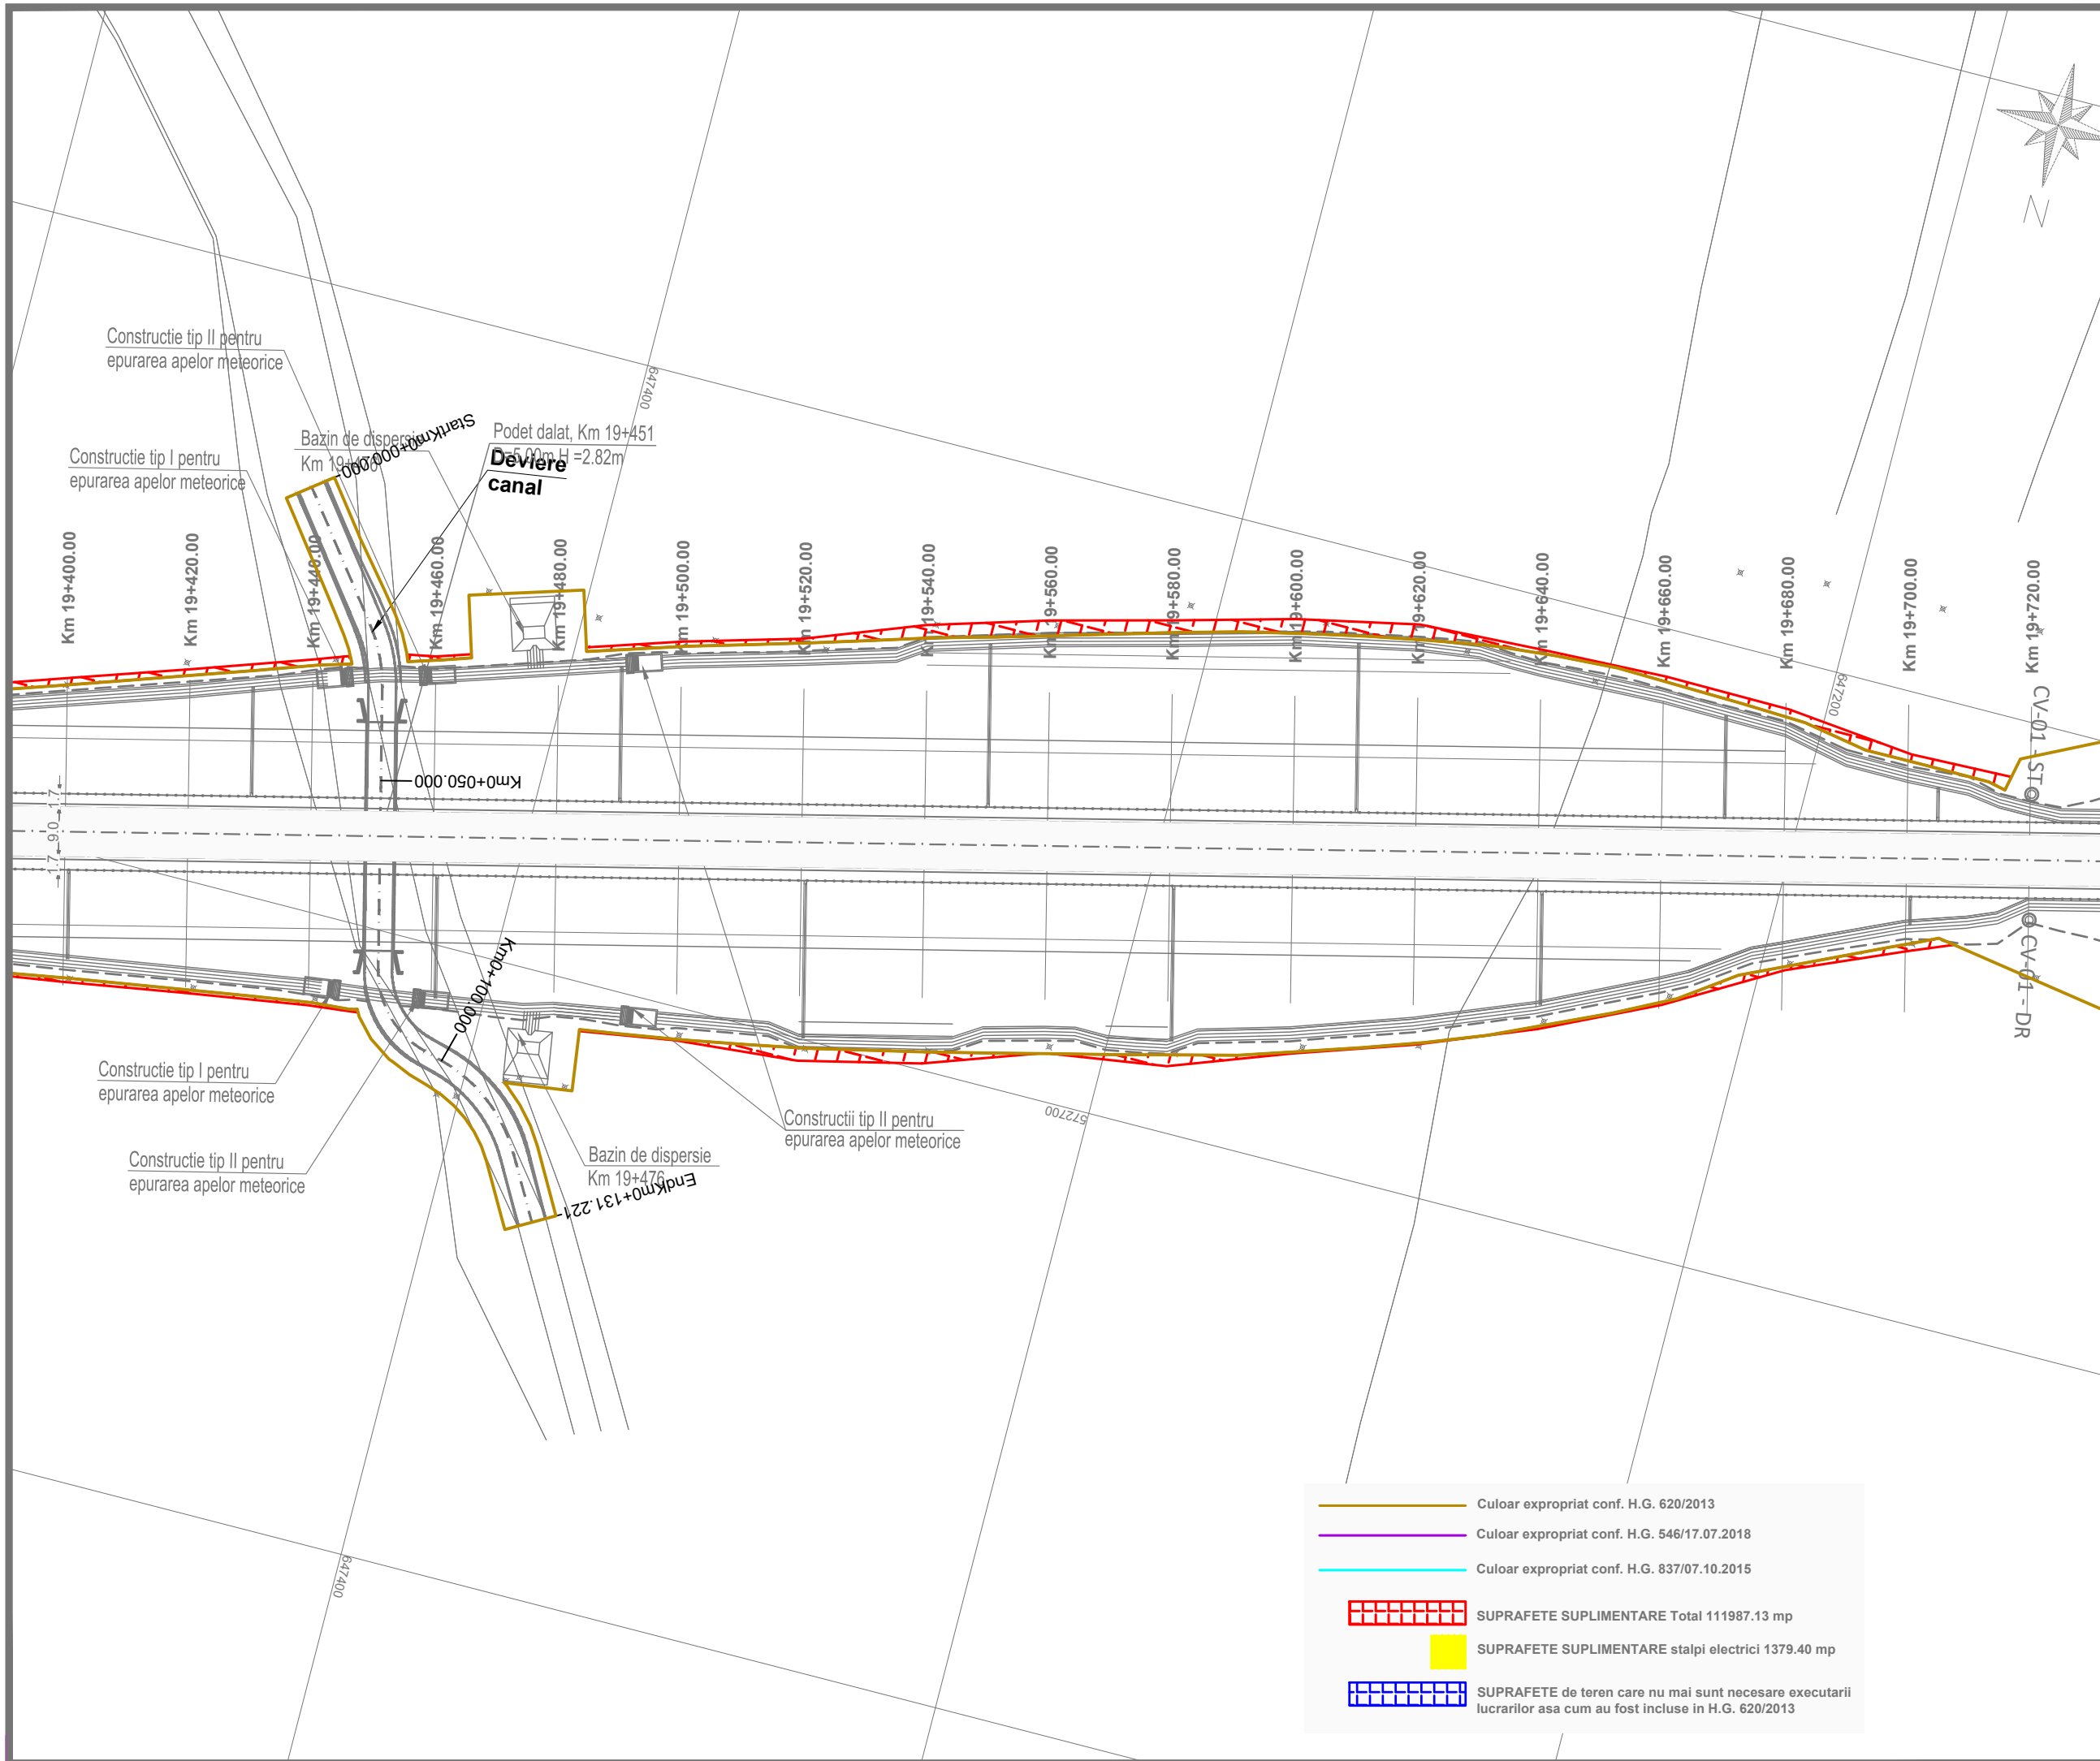

**INVESTITOR**  
  
**COMPANIA NATIONALA DE ADMINISTRARE  
 A INFRASTRUCTURII RUTIERE S.A.**

**DENUMIRE PROIECT**  
 PROIECTARE SI EXECUTIE  
 VARIANTA DE OCOLIRE  
 BACAU

**ANTREPRENOR  
 si  
 PROIECTANT GENERAL**  
 Asocierea :  
 SPEDITION UMB SRL -  
 TEHNOSTRAD SRL

NUMAR CONTRACT : 92/546/07.01.2019  
 NUMAR PROIECT : 551/21.12.2018

**PROIECTANT**  
 THE WAY TO DARE BEYOND THE LIMITS  
  
 D P CONSULT S.A.

<b>Manager de Proiect</b>	
ing. Ionut Leonard Nedelcu	
<b>Sef Echipa Proiectare</b>	
ing. Mihaela Zorela Veltan	
<b>Inginer Proiectant Poduri</b>	
ing. Ionica Nicolae Todoran	
<b>Inginer Proiectant Drumuri</b>	
ing. Valentin Nicolae Oaida	

Data : 07.2019  
 VERIFICATOR TEHNIC

**DOCUMENTATIE EXPROPRIERI  
 SUPLIMENTARE**

**DENUMIRE PLANSA**  
 PLAN DE SITUATIE  
 OBIECT 1




SCARA 1:1000


NUMAR PLANSA  
 551-VOBC- OB1-PS- 62

**REVIZII**


NR. REV.	DATA	SEM.N.

— Culoar expropriat conf. H.G. 620/2013  
 — Culoar expropriat conf. H.G. 546/17.07.2018  
 — Culoar expropriat conf. H.G. 837/07.10.2015

 SUPRAFETE SUPLIMENTARE Total 111987.13 mp  
 SUPRAFETE SUPLIMENTARE stalpi electrici 1379.40 mp  
 SUPRAFETE de teren care nu mai sunt necesare executarii lucrarilor asa cum au fost incluse in H.G. 620/2013

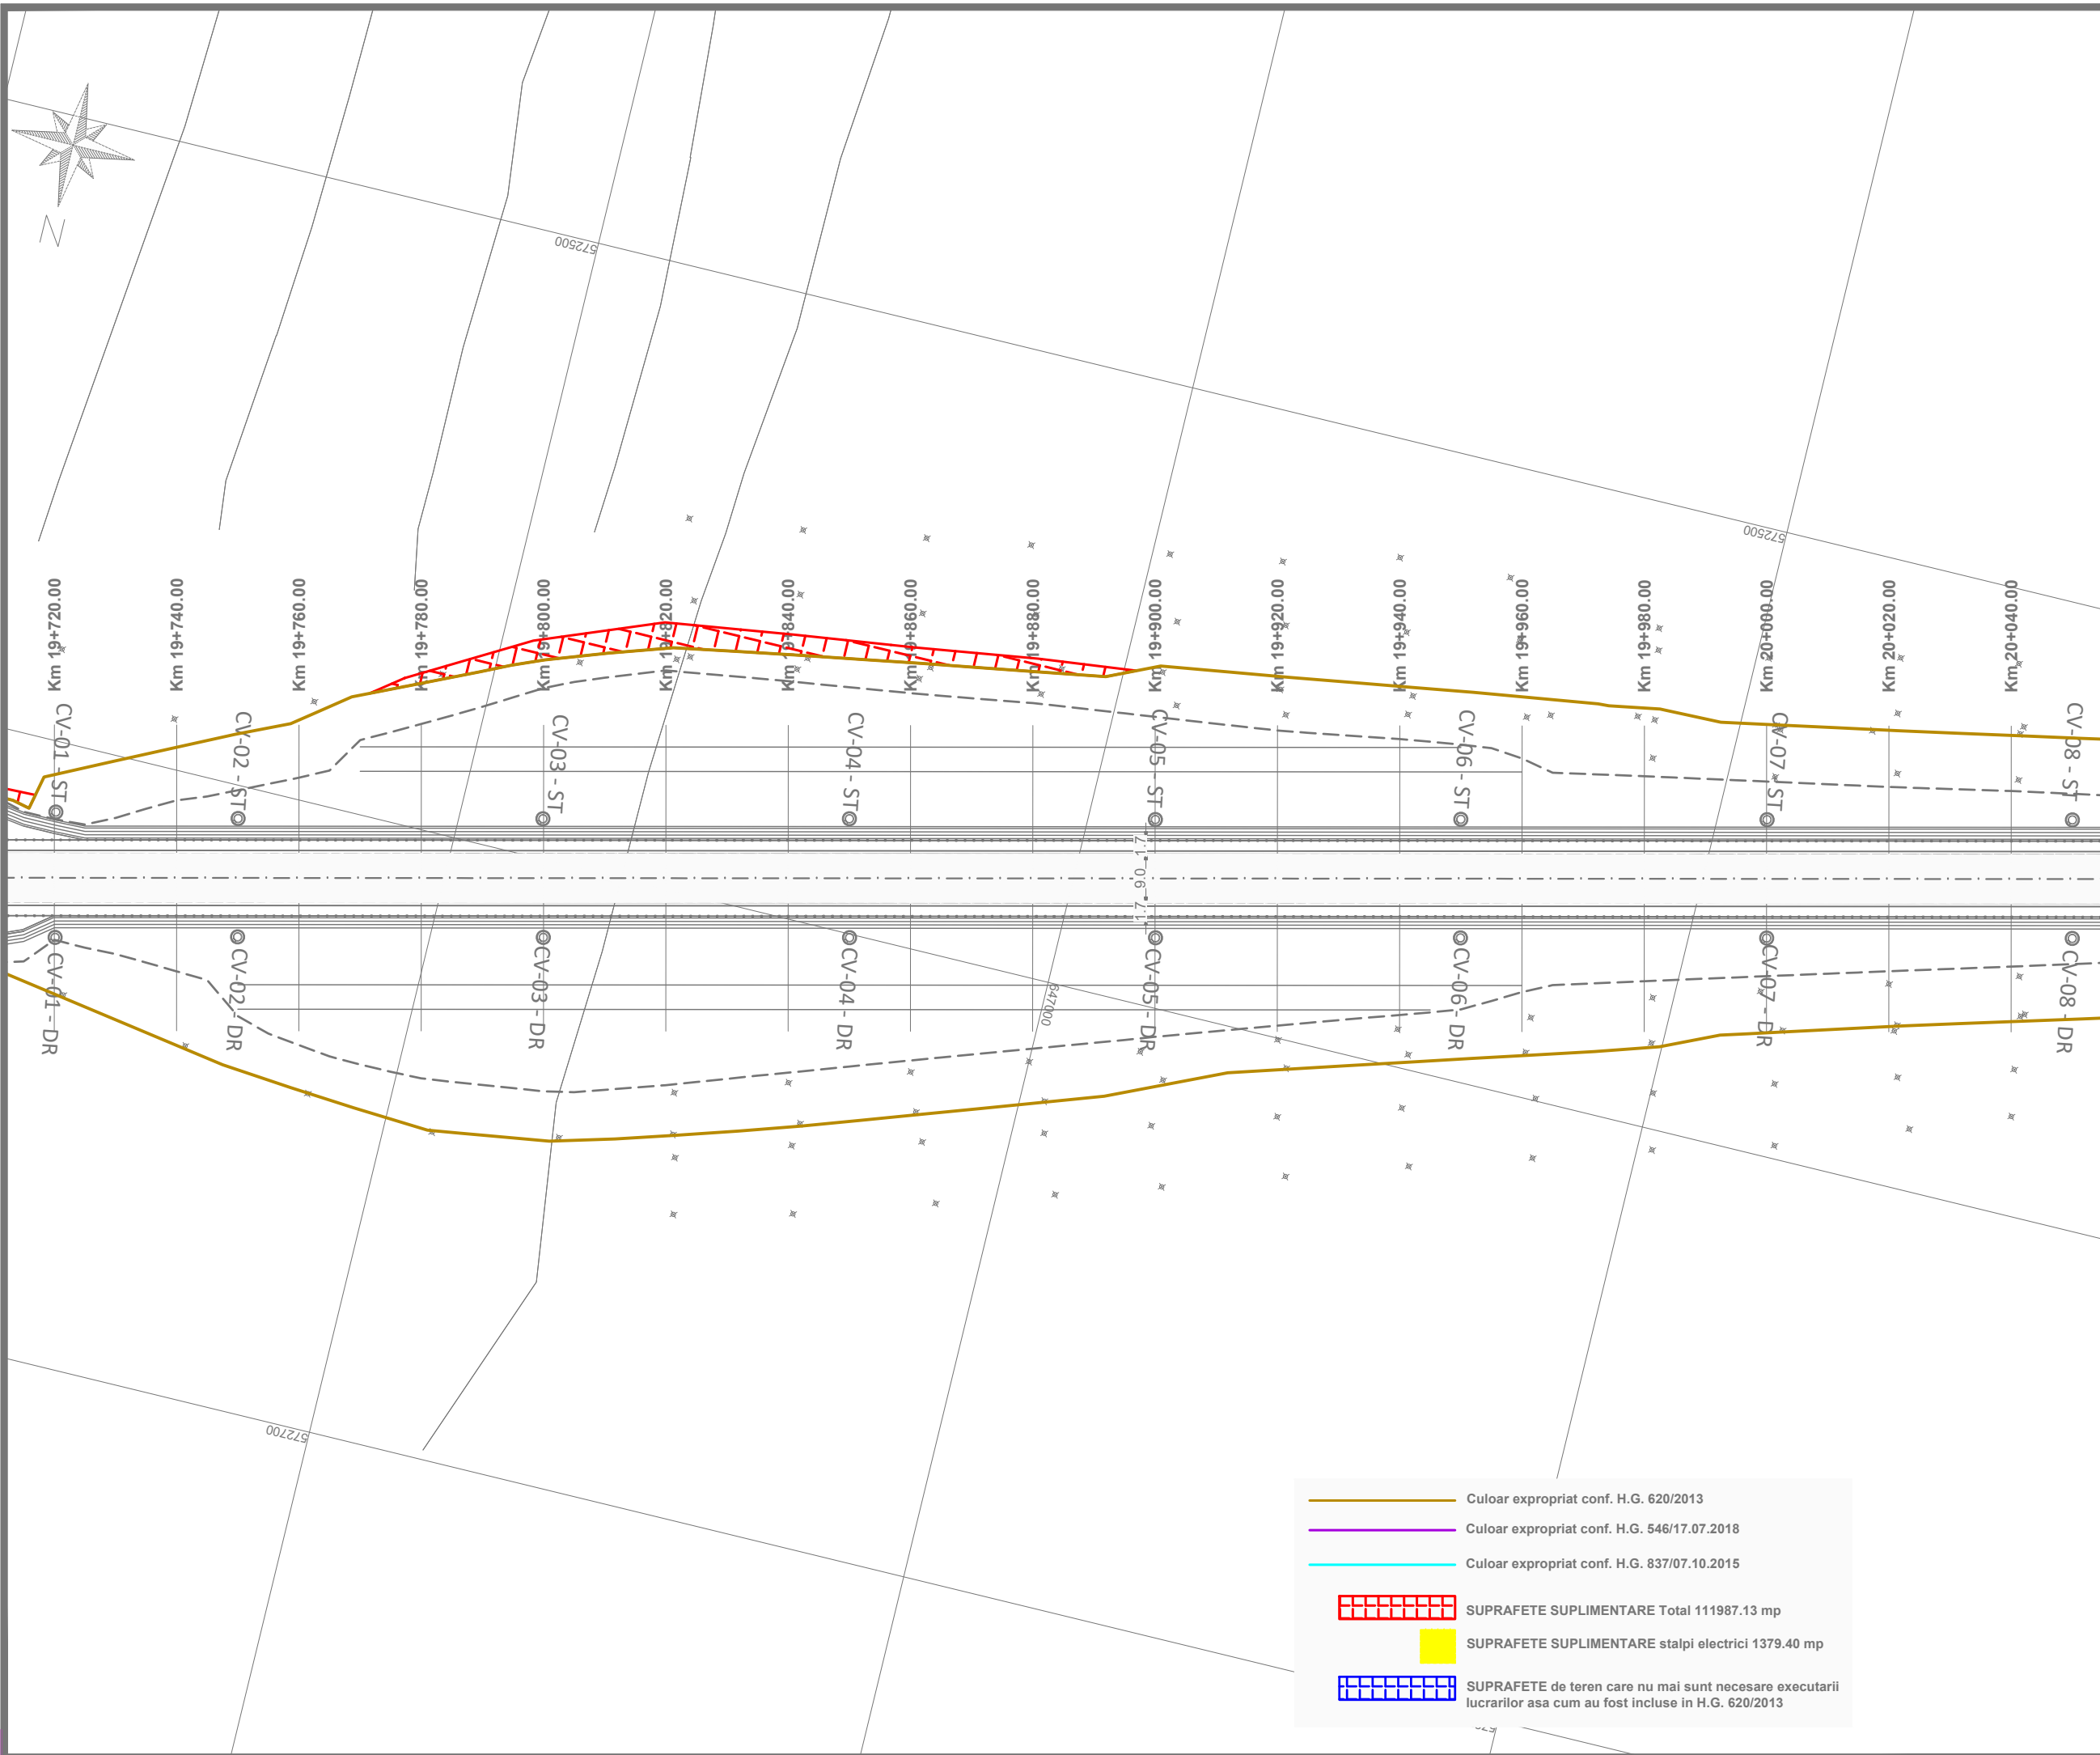

— Culoar expropriat conf. H.G. 620/2013  
— Culoar expropriat conf. H.G. 546/17.07.2018  
— Culoar expropriat conf. H.G. 837/07.10.2015  
▨ SUPRAFETE SUPLIMENTARE Total 111987.13 mp  
▨ SUPRAFETE SUPLIMENTARE stalpi electrici 1379.40 mp  
▨ SUPRAFETE de teren care nu mai sunt necesare executarii lucrarilor asa cum au fost incluse in H.G. 620/2013

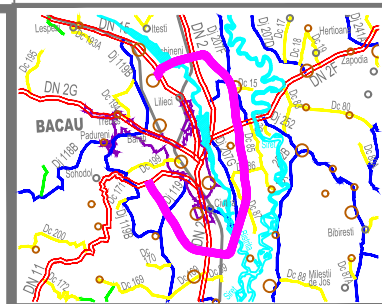

**INVESTITOR**

**COMPANIA NATIONALA DE ADMINISTRARE  
A INFRASTRUCTURII RUTIERE S.A.**

**DENUMIRE PROIECT**  
PROIECTARE SI EXECUTIE  
VARIANTA DE OCOLIRE  
BACAU

**ANTREPRENOR  
si  
PROIECTANT GENERAL**  
Asocierea :  
SPEDITION UMB SRL -  
TEHNOSTRADE SRL

NUMAR CONTRACT : 92/546/07.01.2019  
NUMAR PROIECT : 551/21.12.2018

**PROIECTANT**  
THE WAY TO DARE BEYOND THE LIMITS  
  
D P CONSULT S.A.

<b>Manager de Proiect</b>	
ing. Ionut Leonard Nedelcu	
<b>Sef Echipa Proiectare</b>	
ing. Mihaela Zorela Veltan	
<b>Inginer Proiectant Poduri</b>	
ing. Ionica Nicolae Todoran	
<b>Inginer Proiectant Drumuri</b>	
ing. Valentin Nicolae Oaida	


Data : 07.2019  
VERIFICATOR TEHNIC

**DOCUMENTATIE EXPROPRIERI  
SUPLIMENTARE**

**DENUMIRE PLANSA**  
PLAN DE SITUATIE  
OBIECT 1

<b>SCARA</b>	1:1000	
<b>NUMAR PLANSA</b>	551-VOBC- OB1-PS- 63	
<b>REVIZII</b>		
<b>NR. REV.</b>	<b>DATA</b>	<b>SEMN.</b>



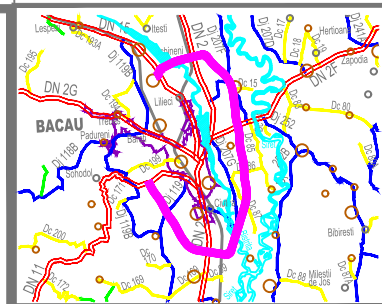

INVESTITOR



COMPANIA NATIONALA DE ADMINISTRARE  
A INFRASTRUCTURII RUTIERE S.A.

DENUMIRE PROIECT  
PROIECTARE SI EXECUTIE  
VARIANTA DE OCOLIRE  
BACAU

ANTREPRENOR  
si  
PROIECTANT GENERAL

Asocierea :  
SPEDITION UMB SRL -  
TEHNOSTRADE SRL

NUMAR CONTRACT : 92/546/07.01.2019

NUMAR PROIECT : 551/21.12.2018

PROIECTANT



Manager de Proiect

ing. Ionut Leonard Nedelcu

Sef Echipa Proiectare

ing. Mihaela Zorela Veltan

Inginer Proiectant Poduri

ing. Ionica Nicolae Todoran

Inginer Proiectant Drumuri

ing. Valentin Nicolae Oaida

Data : 07.2019

VERIFICATOR TEHNIC

DOCUMENTATIE EXPROPRIERI  
SUPLIMENTARE

DENUMIRE PLANSA

PLAN DE SITUATIE  
OBIECT 1


SCARA 1:1000

NUMAR PLANSA



551-VOBC- OB1-PS- 64

REVIZII

NR. REV.	DATA	SEMN.

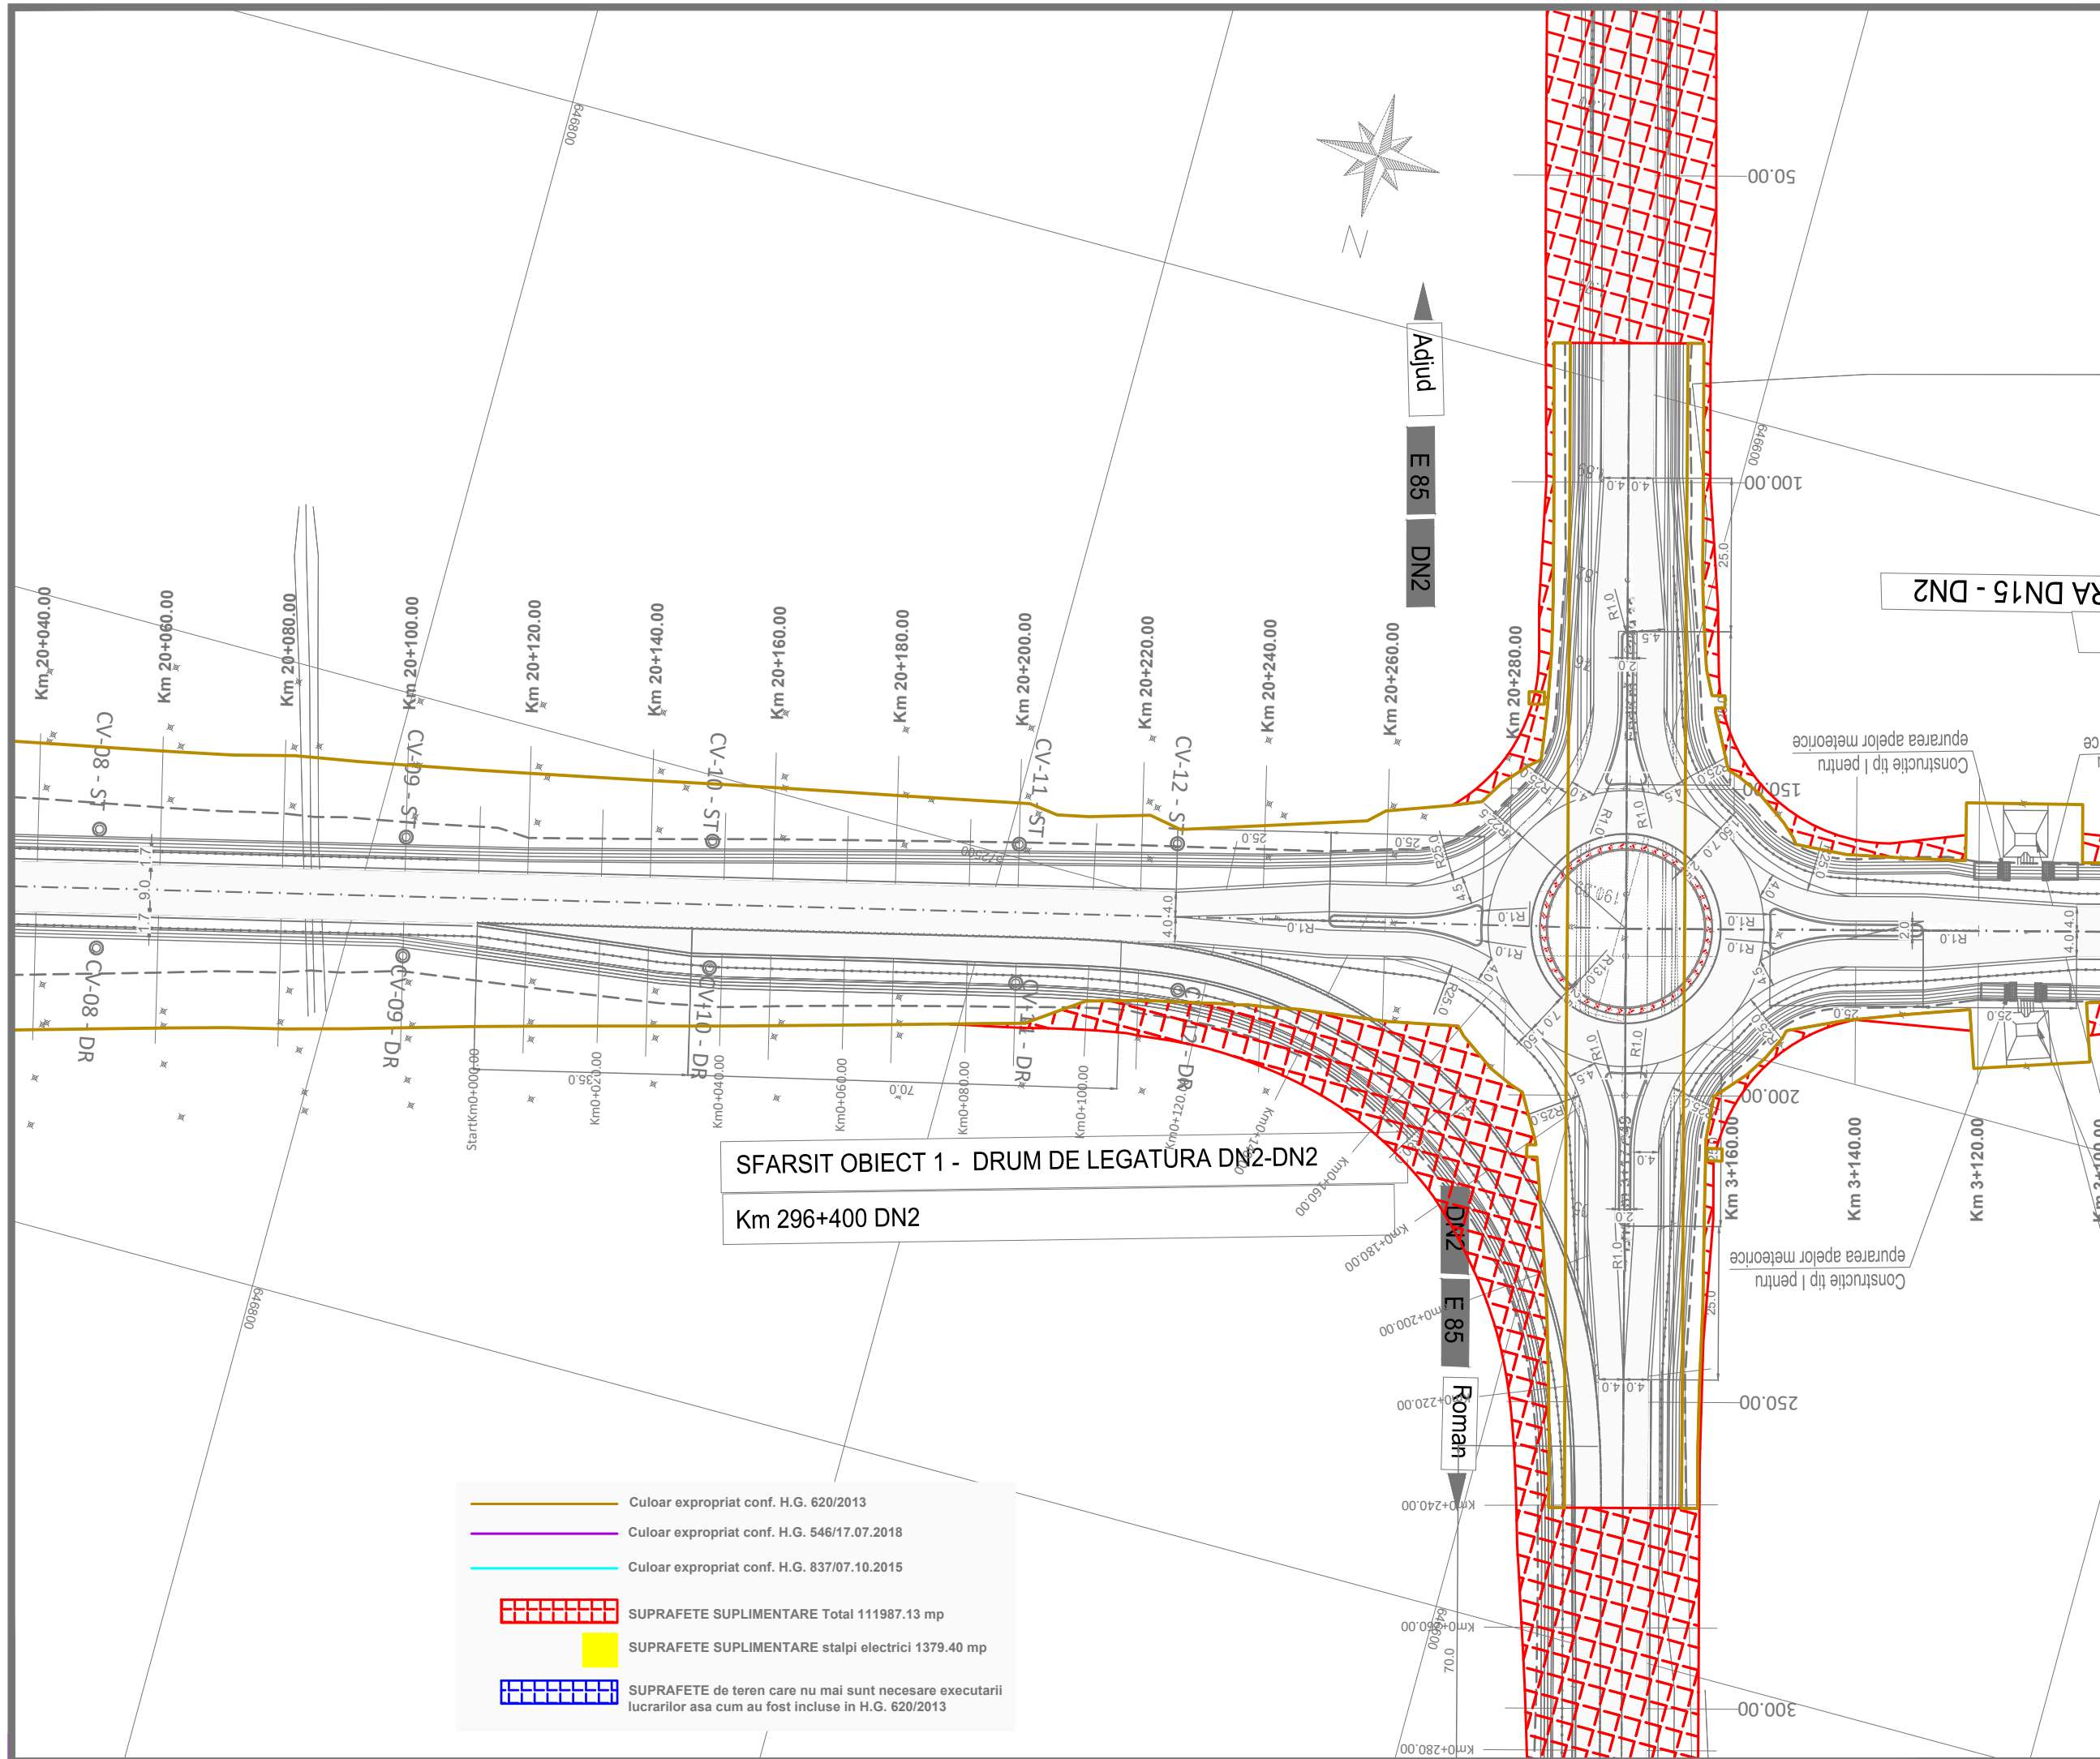

- Culoar expropriat conf. H.G. 620/2013
- Culoar expropriat conf. H.G. 546/17.07.2018
- Culoar expropriat conf. H.G. 837/07.10.2015
- SUPRAFETE SUPLIMENTARE Total 111987.13 mp
- SUPRAFETE SUPLIMENTARE stalpi electrici 1379.40 mp
- SUPRAFETE de teren care nu mai sunt necesare executarii lucrarilor asa cum au fost incluse in H.G. 620/2013

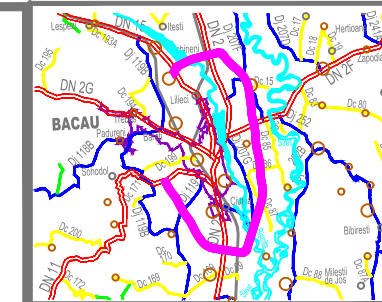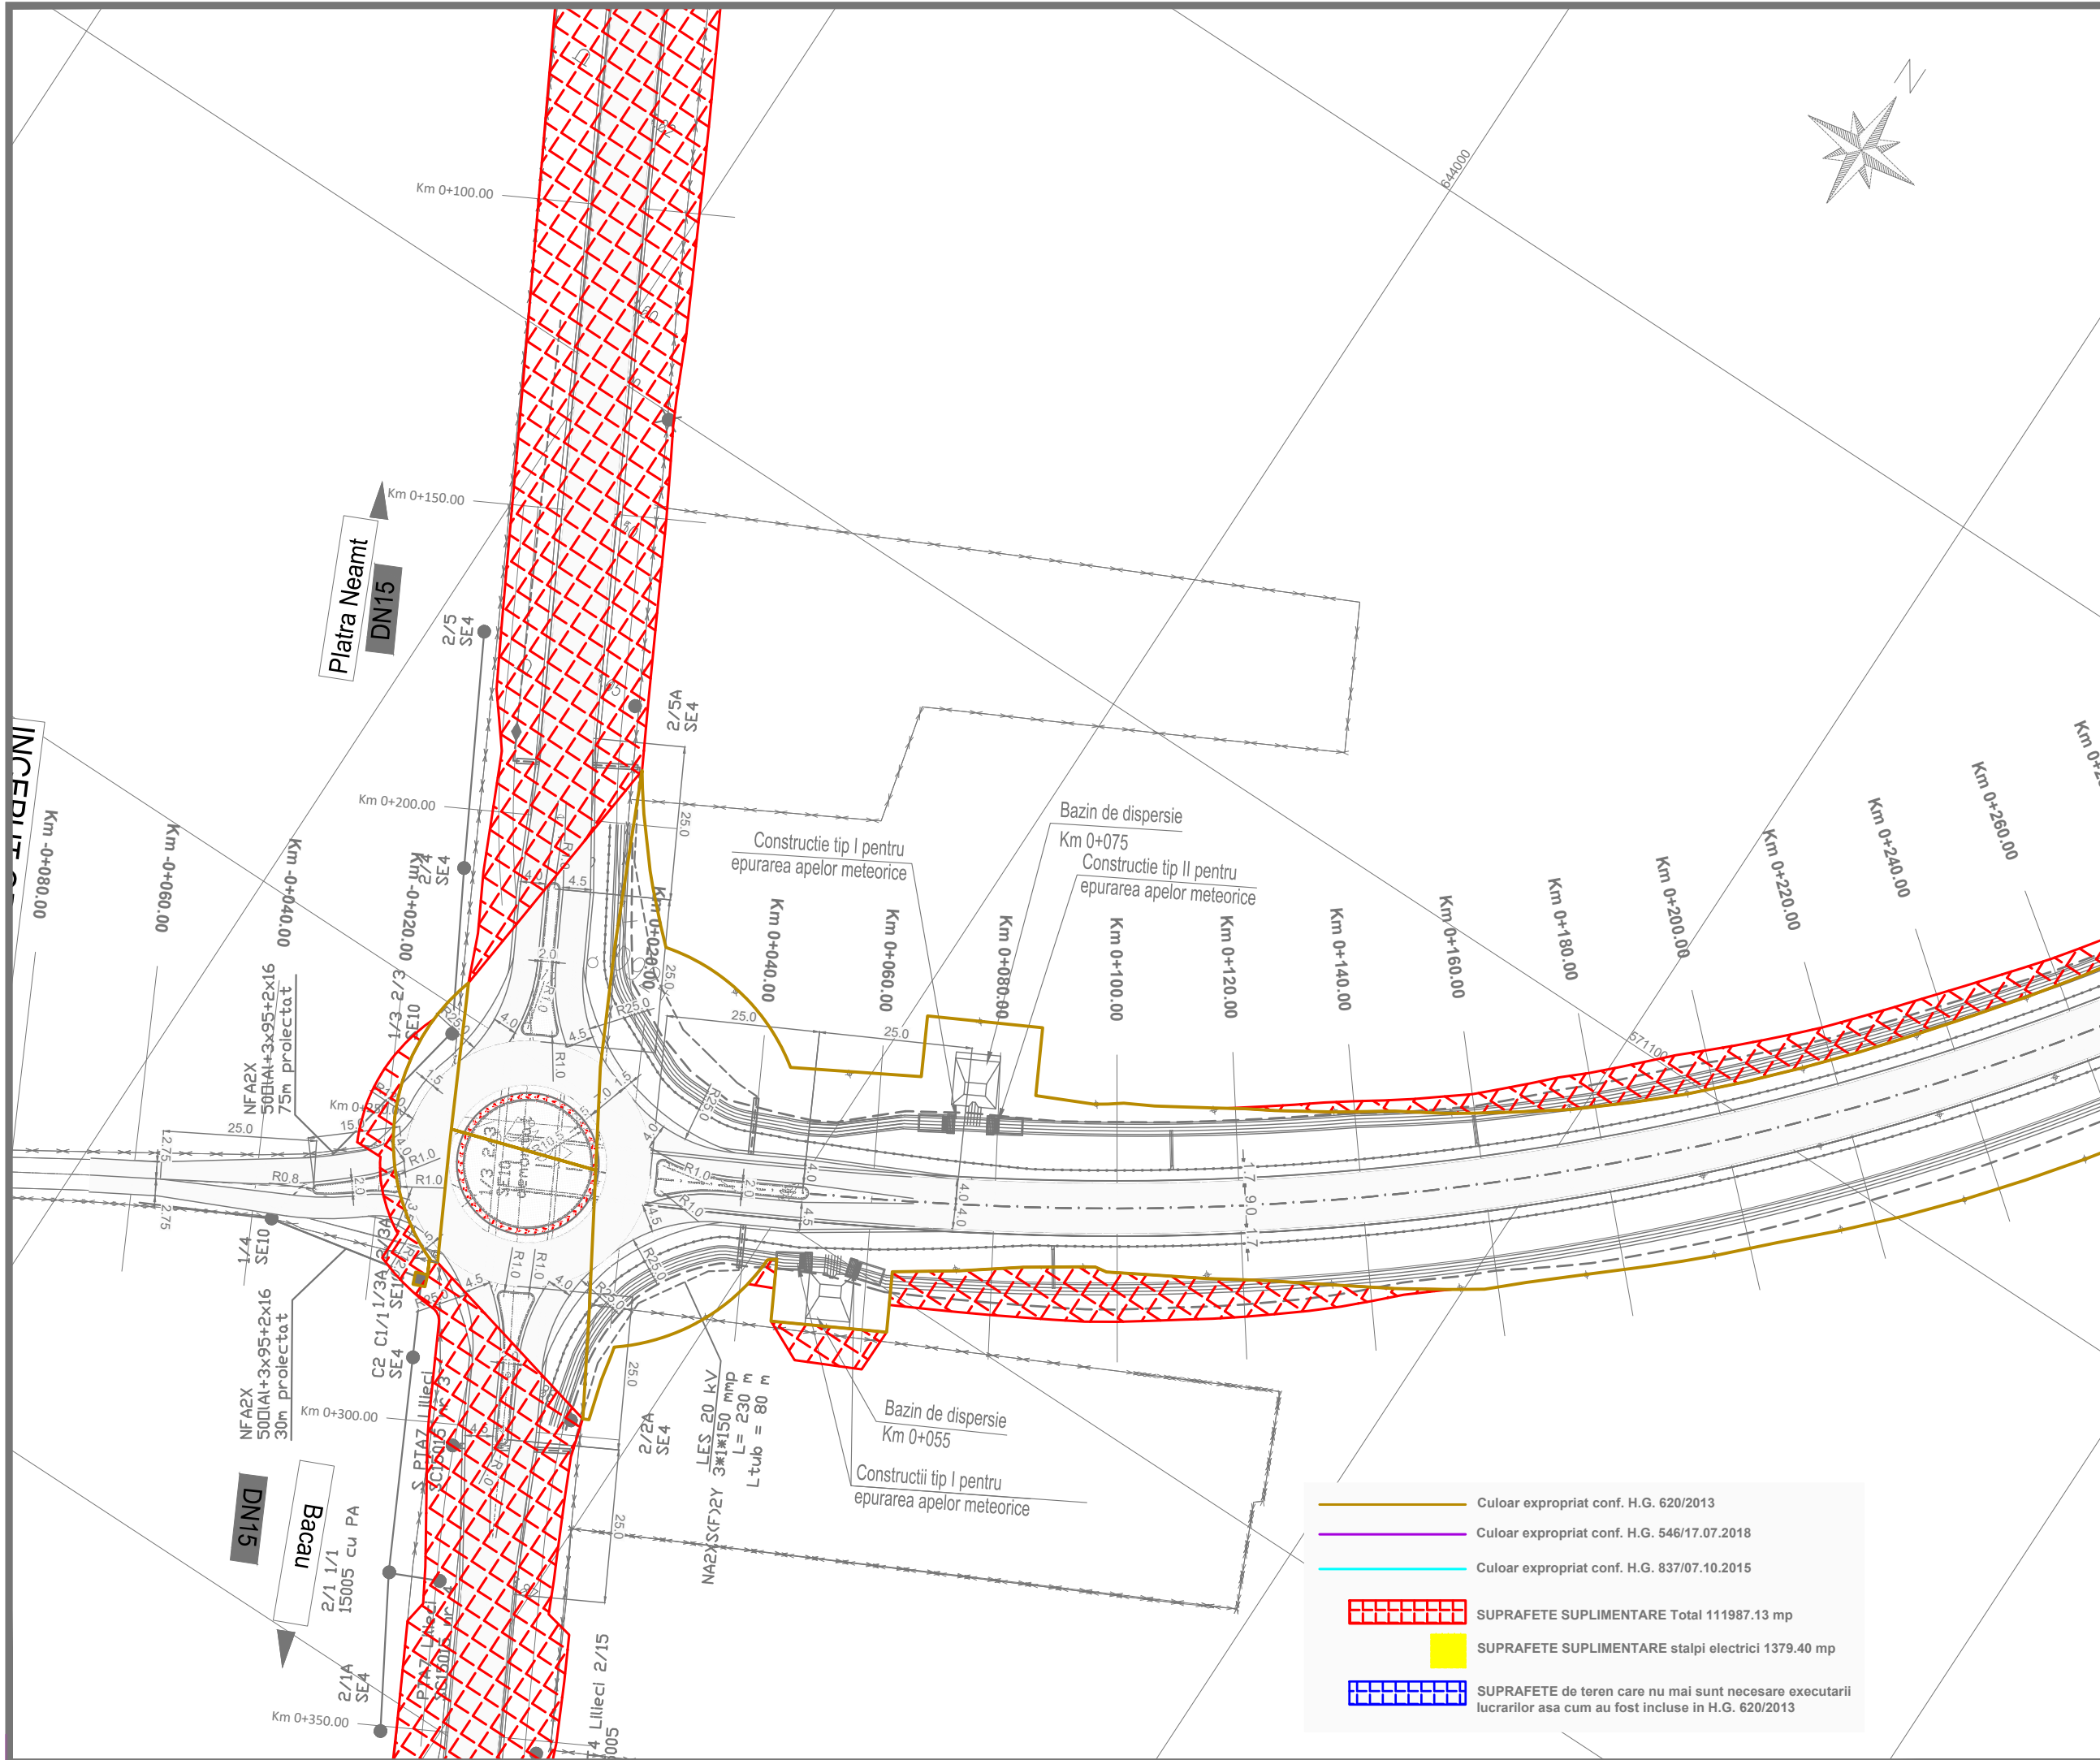


**INVESTITOR**  
  
**COMPANIA NATIONALA DE ADMINISTRARE  
 A INFRASTRUCTURII RUTIERE S.A.**


**DENUMIRE PROIECT**  
 PROIECTARE SI EXECUTIE  
 VARIANTA DE OCOLIRE  
 BACAU


**ANTREPRENOR  
 si  
 PROIECTANT GENERAL**  
 Asocierea :  
 SPEDITION UMB SRL -  
 TEHNOSTRADE SRL


NUMAR CONTRACT : 92/546/07.01.2019  
 NUMAR PROIECT : 551/21.12.2018

**PROIECTANT**  
 THE WAY TO DARE BEYOND THE LIMITS  
  
 D P CONSULT S.A.

**Manager de Proiect**  
 ing. Ionut Leonard Nedelcu 

**Sef Echipa Proiectare**  
 ing. Mihaela Zorela Veltan 

**Inginer Proiectant Poduri**  
 ing. Ionica Nicolae Todoran 

**Inginer Proiectant Drumuri**  
 ing. Valentin Nicolae Oaida 

Data : 07.2019  
 VERIFICATOR TEHNIC

**DOCUMENTATIE EXPROPRIERI  
 SUPLIMENTARE**







**DENUMIRE PLANSĂ**  
 PLAN DE SITUATIE  
 OBIECT 2

SCARA 1:1000


**NUMAR PLANSĂ**  
 551-VOBC- OB2-PS- 01

**REVIZII**

NR. REV.	DATA	SEM.N.

-  Culoar expropriat conf. H.G. 620/2013
-  Culoar expropriat conf. H.G. 546/17.07.2018
-  Culoar expropriat conf. H.G. 837/07.10.2015
-  SUPRAFETE SUPLIMENTARE Total 111987.13 mp
-  SUPRAFETE SUPLIMENTARE stalpi electrici 1379.40 mp
-  SUPRAFETE de teren care nu mai sunt necesare executarii lucrarilor asa cum au fost incluse in H.G. 620/2013



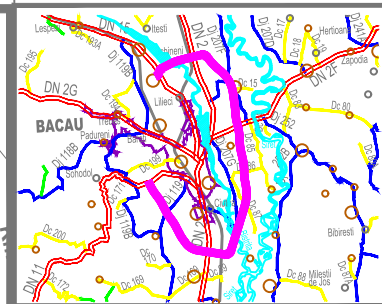

**INVESTITOR**  
  
**COMPANIA NATIONALA DE ADMINISTRARE  
 A INFRASTRUCTURII RUTIERE S.A.**

**DENUMIRE PROIECT**  
 PROIECTARE SI EXECUTIE  
 VARIANTA DE OCOLIRE  
 BACAU


**ANTREPRENOR  
 si  
 PROIECTANT GENERAL**  
 Asocierea :  
 SPEDITION UMB SRL -  
 TEHNOSTRADE SRL


NUMAR CONTRACT : 92/546/07.01.2019


NUMAR PROIECT : 551/21.12.2018

**PROIECTANT**  
 THE WAY TO DARE BEYOND THE LIMITS  
  
**CONSULT**  
 D P CONSULT S.A.

**Manager de Proiect**  
 ing. Ionut Leonard Nedelcu 

**Sef Echipa Proiectare**  
 ing. Mihaela Zorela Veltan 

**Inginer Proiectant Poduri**  
 ing. Ionica Nicolae Todoran 

**Inginer Proiectant Drumuri**  
 ing. Valentin Nicolae Oaida 

Data : 07.2019  
 VERIFICATOR TEHNIC

**DOCUMENTATIE EXPROPRIERI  
 SUPLIMENTARE**


**DENUMIRE PLANSA**  
 PLAN DE SITUATIE  
 OBIECT 2







**SCARA** 1:1000

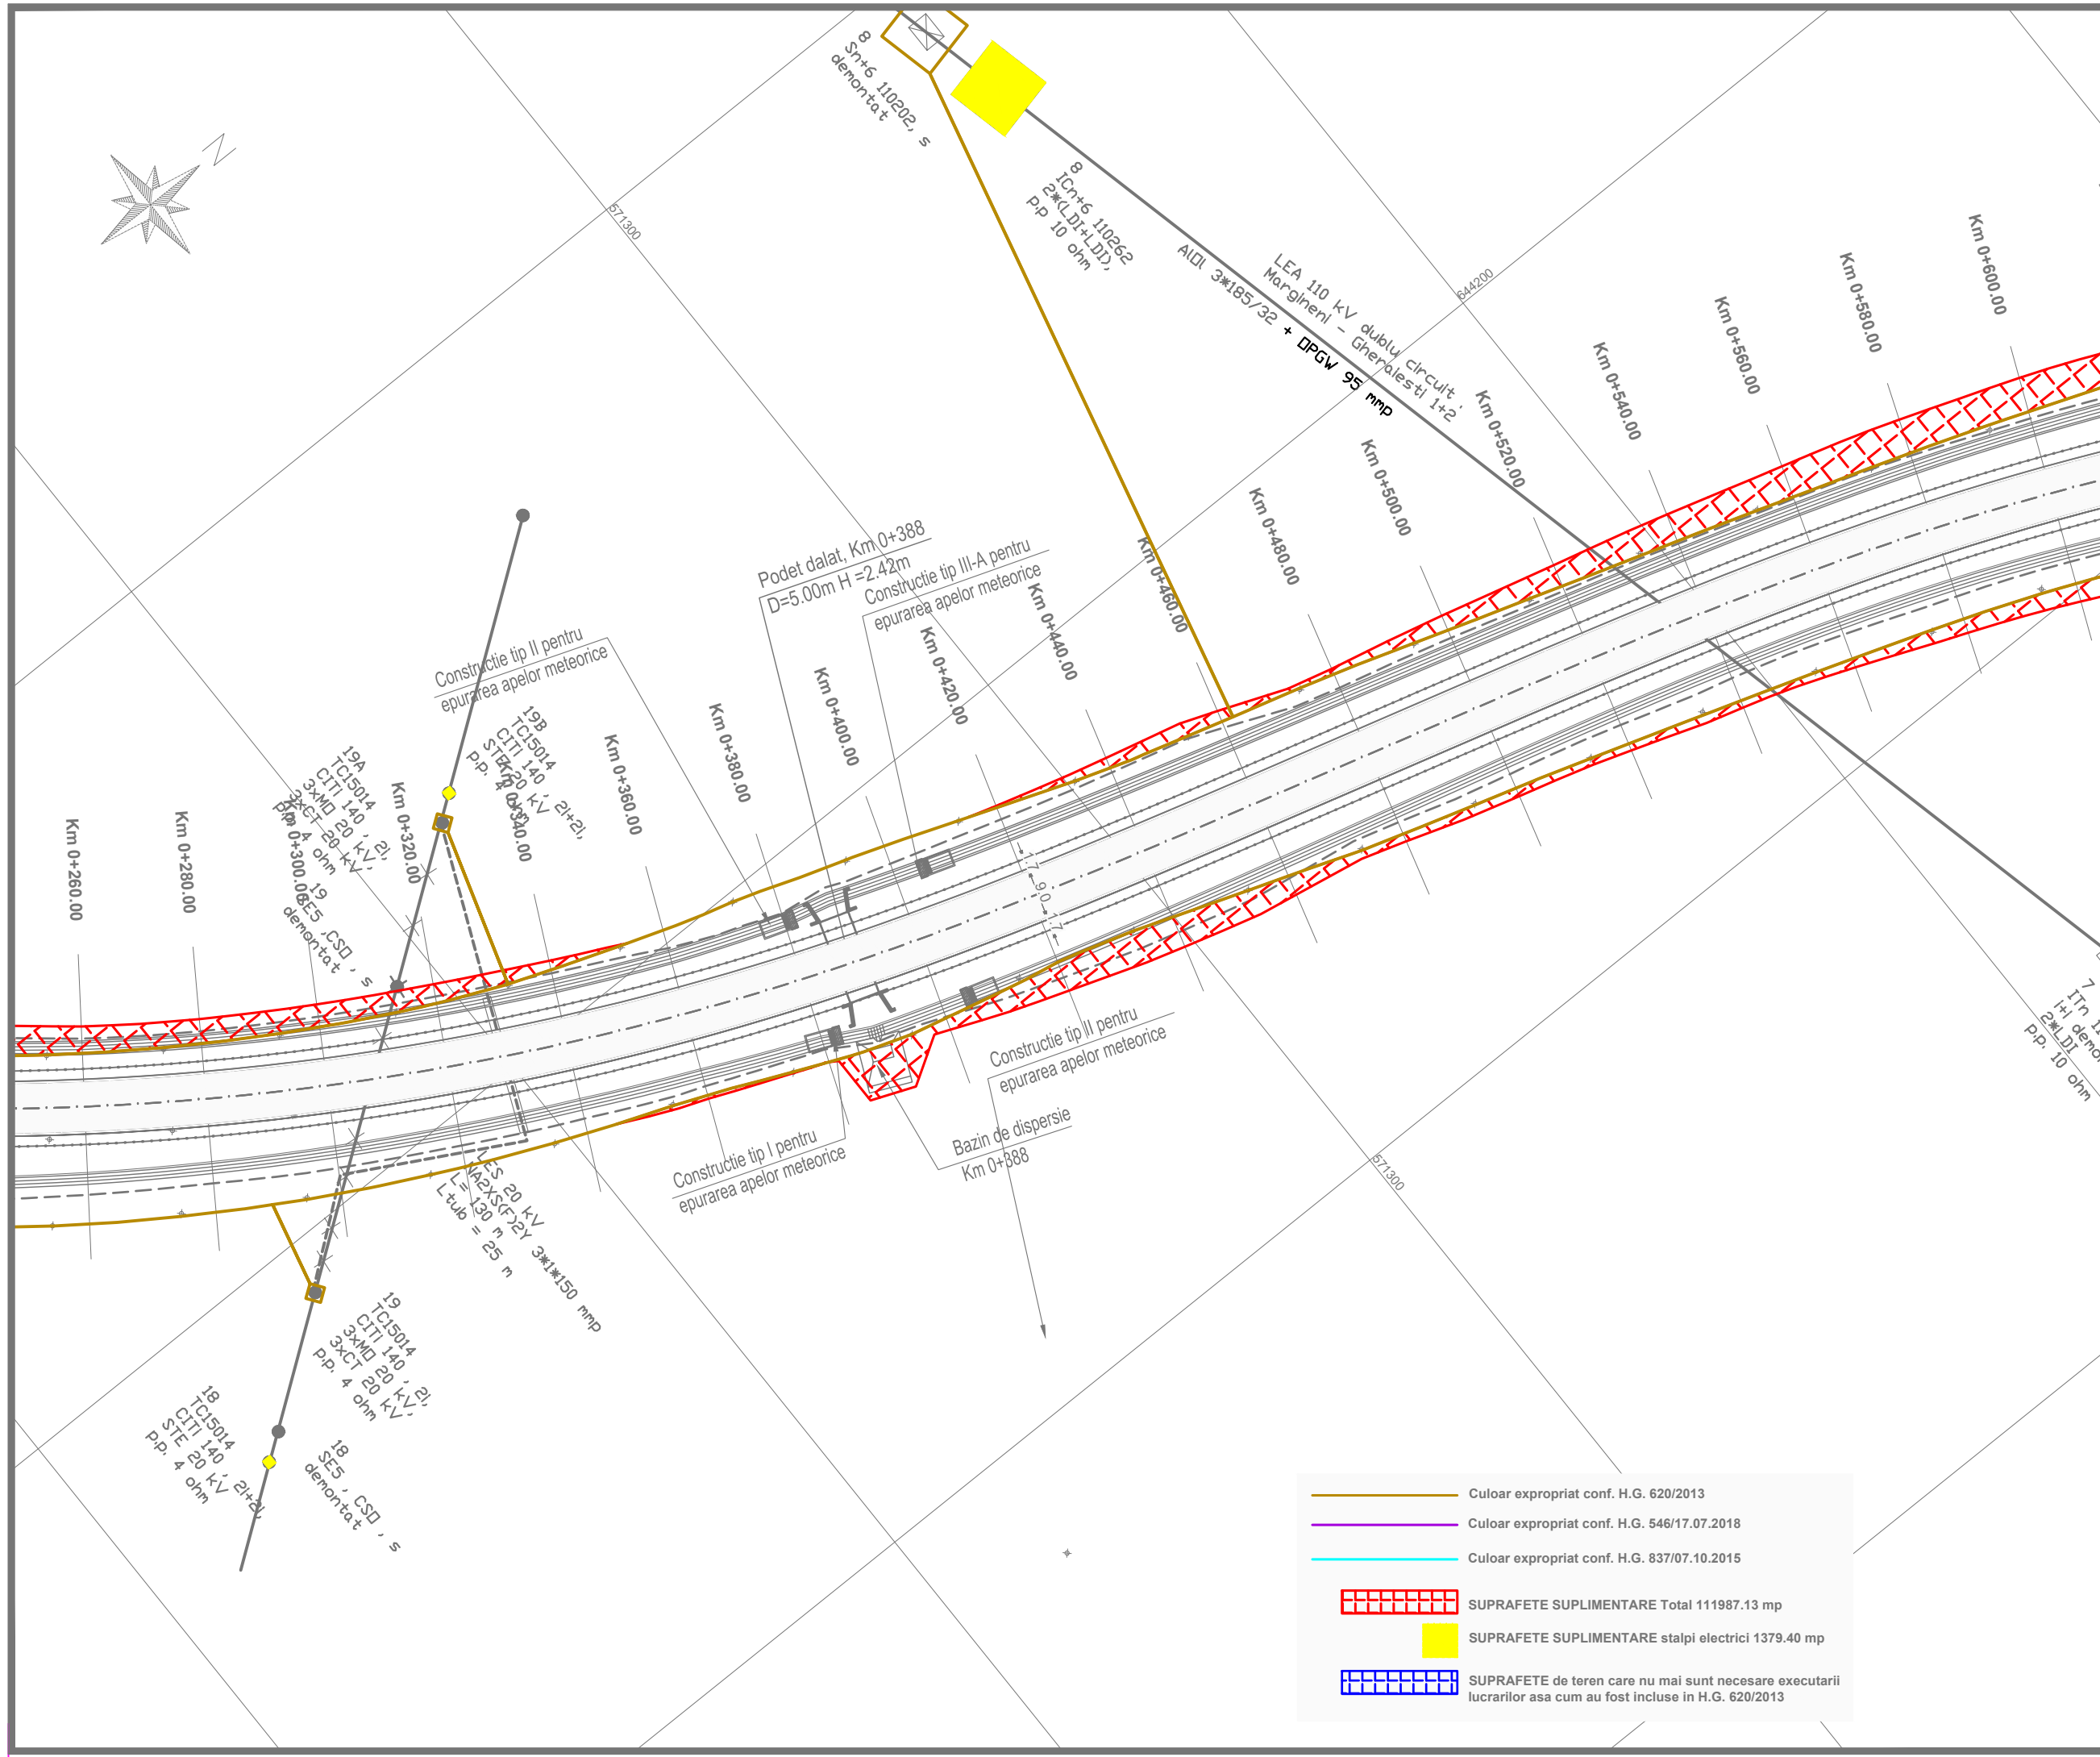
**NUMAR PLANSA**  
 551-VOBC- OB2-PS- 02

**REVIZII**



NR. REV.	DATA	SEM.N.



	Culoar expropriat conf. H.G. 620/2013
	Culoar expropriat conf. H.G. 546/17.07.2018
	Culoar expropriat conf. H.G. 837/07.10.2015
	SUPRAFETE SUPLIMENTARE Total 111987.13 mp
	SUPRAFETE SUPLIMENTARE stalpi electrici 1379.40 mp
	SUPRAFETE de teren care nu mai sunt necesare executarii lucrarilor asa cum au fost incluse in H.G. 620/2013

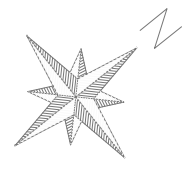



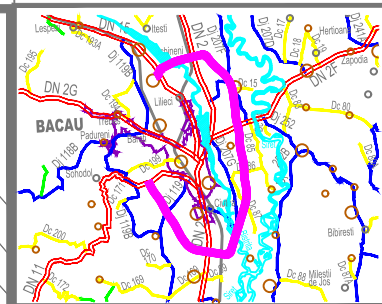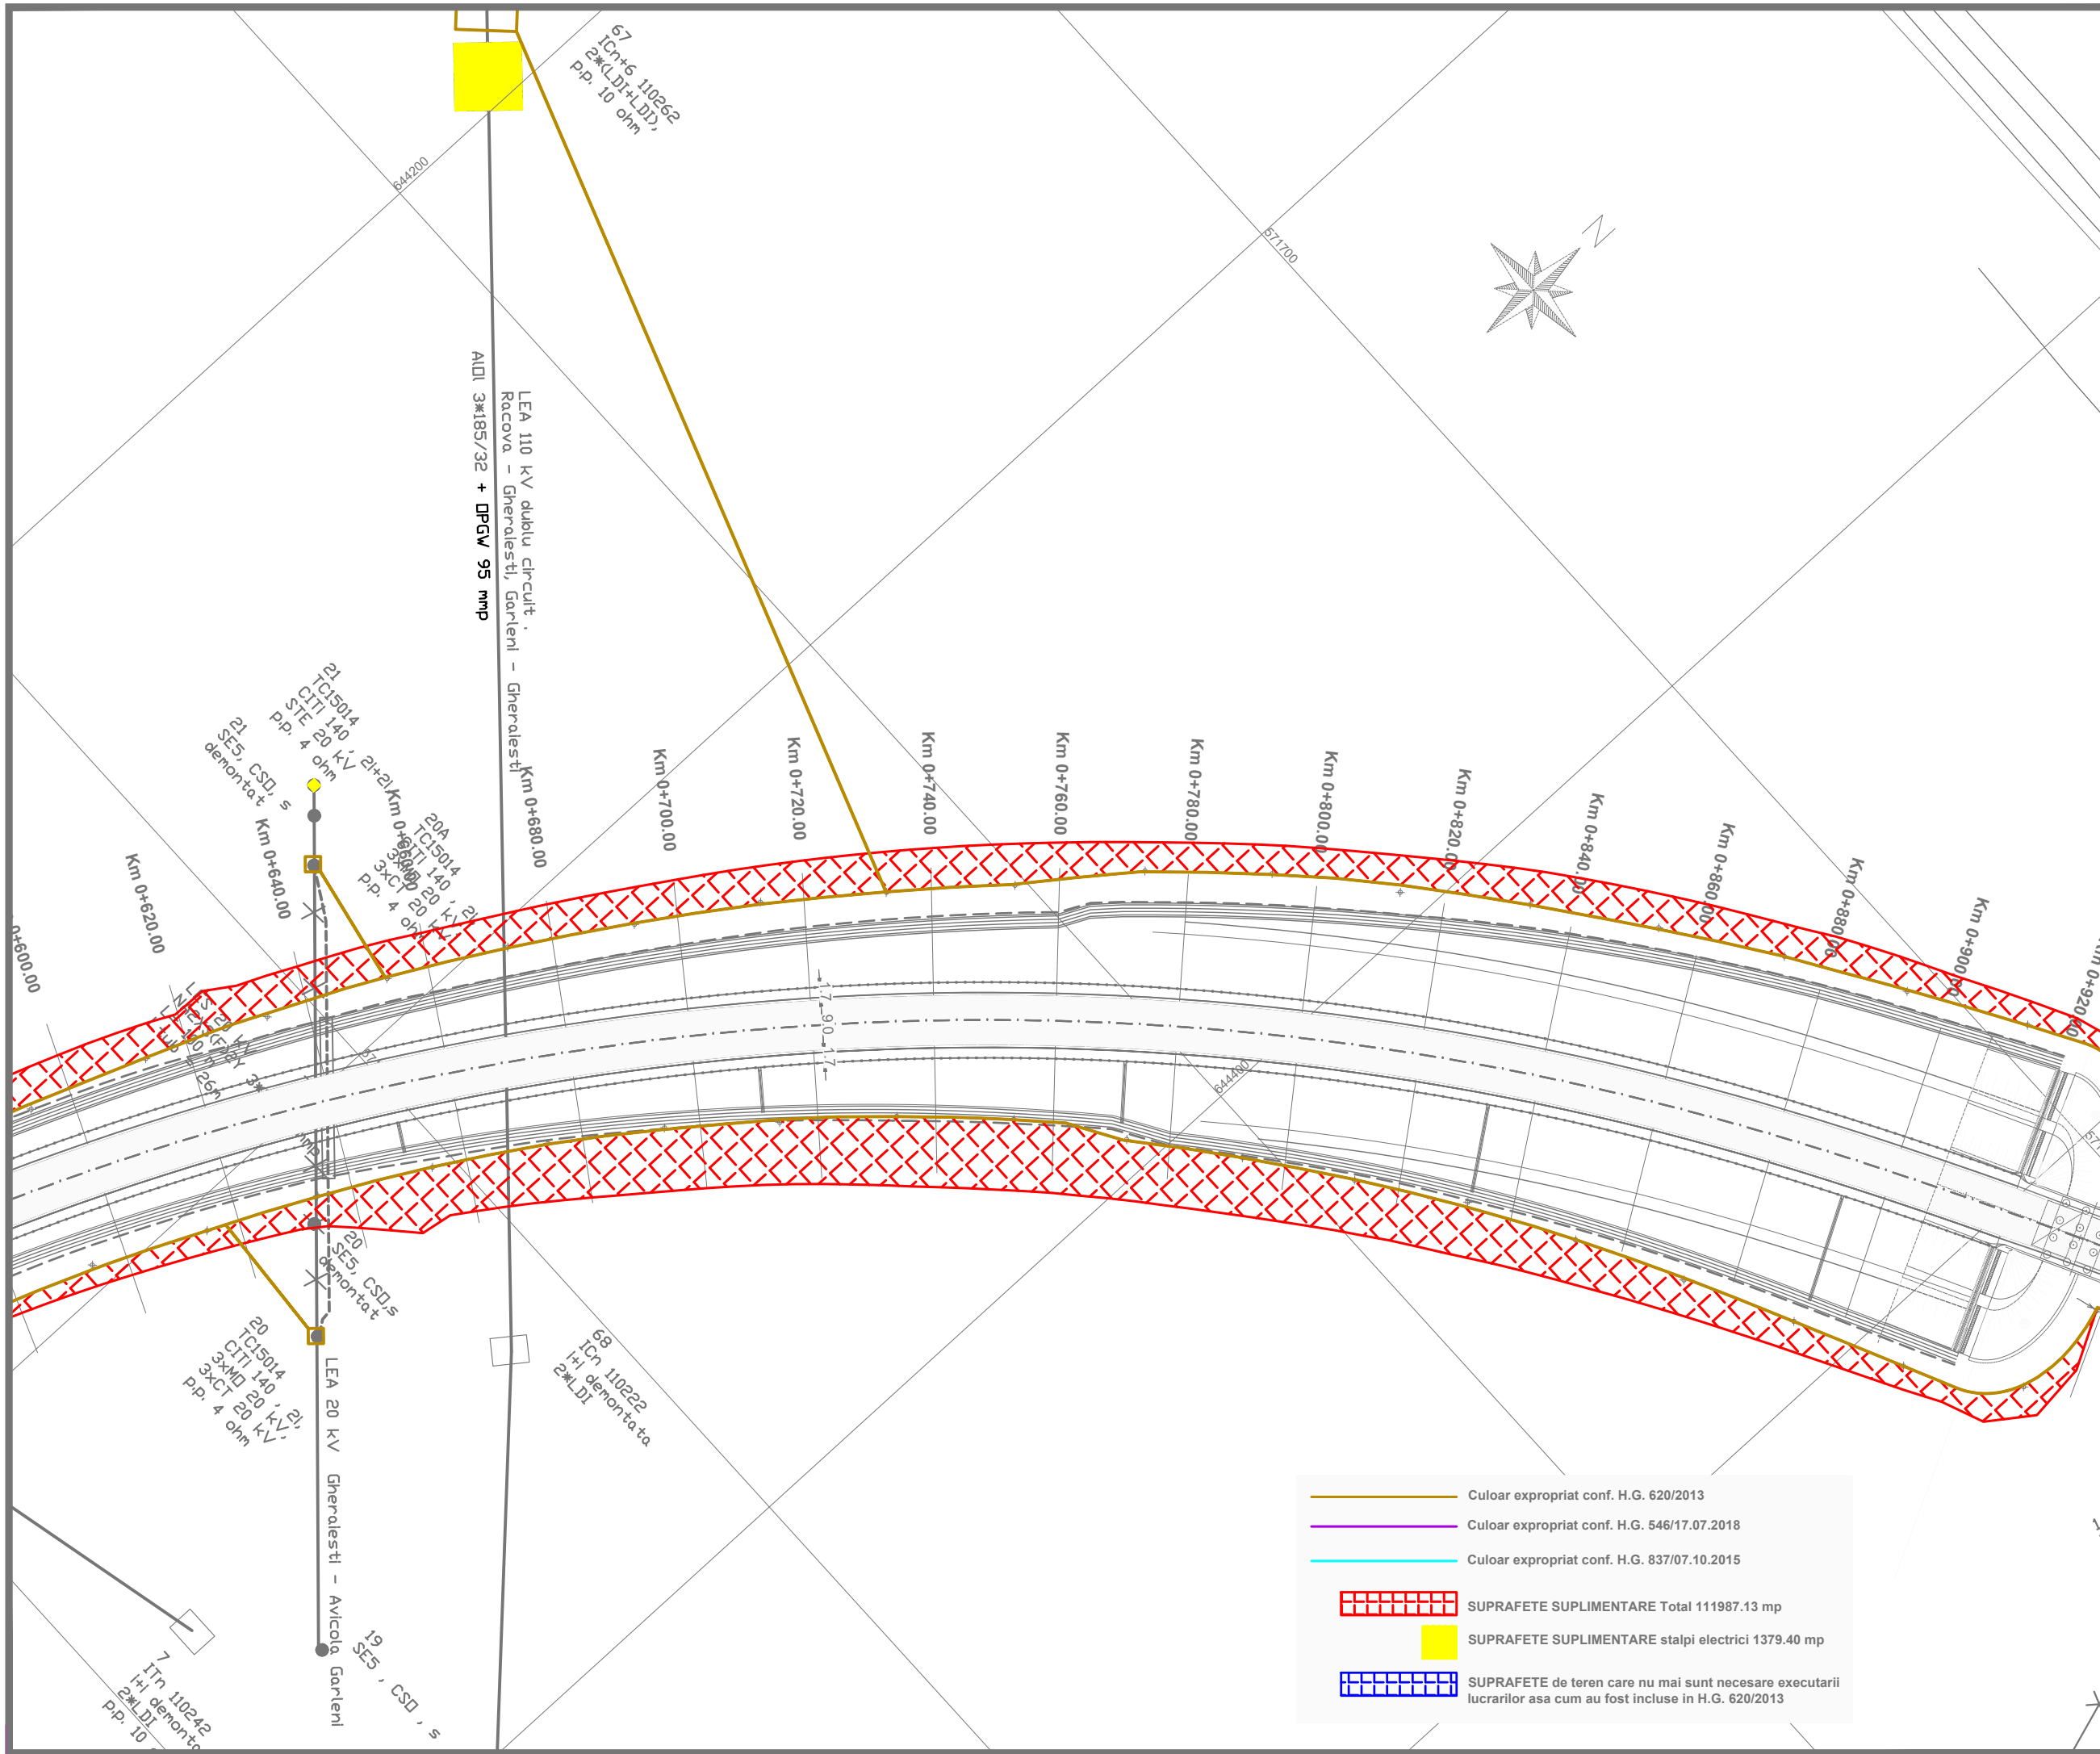

INVESTITOR



COMPANIA NATIONALA DE ADMINISTRARE  
A INFRASTRUCTURII RUTIERE S.A.

DENUMIRE PROIECT  
PROIECTARE SI EXECUTIE  
VARIANTA DE OCOLIRE  
BACAU

ANTREPRENOR  
si  
PROIECTANT GENERAL  
Asocierea :  
SPEDITION UMB SRL -  
TEHNOSTRATE SRL

NUMAR CONTRACT : 92/546/07.01.2019

NUMAR PROIECT : 551/21.12.2018

PROIECTANT



Manager de Proiect

ing. Ionut Leonard Nedelcu

Sef Echipa Proiectare

ing. Mihaela Zorela Veltan

Inginer Proiectant Poduri

ing. Ionica Nicolae Todoran

Inginer Proiectant Drumuri

ing. Valentin Nicolae Oaida

Data : 07.2019

VERIFICATOR TEHNIC

DOCUMENTATIE EXPROPRIERI  
SUPLIMENTARE

DENUMIRE PLANSA

PLAN DE SITUATIE  
OBIECT 2

SCARA 1:1000



NUMAR PLANSA

551-VOBC- OB2-PS- 03

REVIZII

NR. REV.	DATA	SEMN.

- Culoar expropriat conf. H.G. 620/2013
- Culoar expropriat conf. H.G. 546/17.07.2018
- Culoar expropriat conf. H.G. 837/07.10.2015
- SUPRAFETE SUPLIMENTARE Total 111987.13 mp
- SUPRAFETE SUPLIMENTARE stalpi electrici 1379.40 mp
- SUPRAFETE de teren care nu mai sunt necesare executarii lucrarilor asa cum au fost incluse in H.G. 620/2013

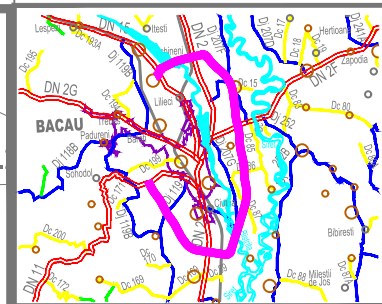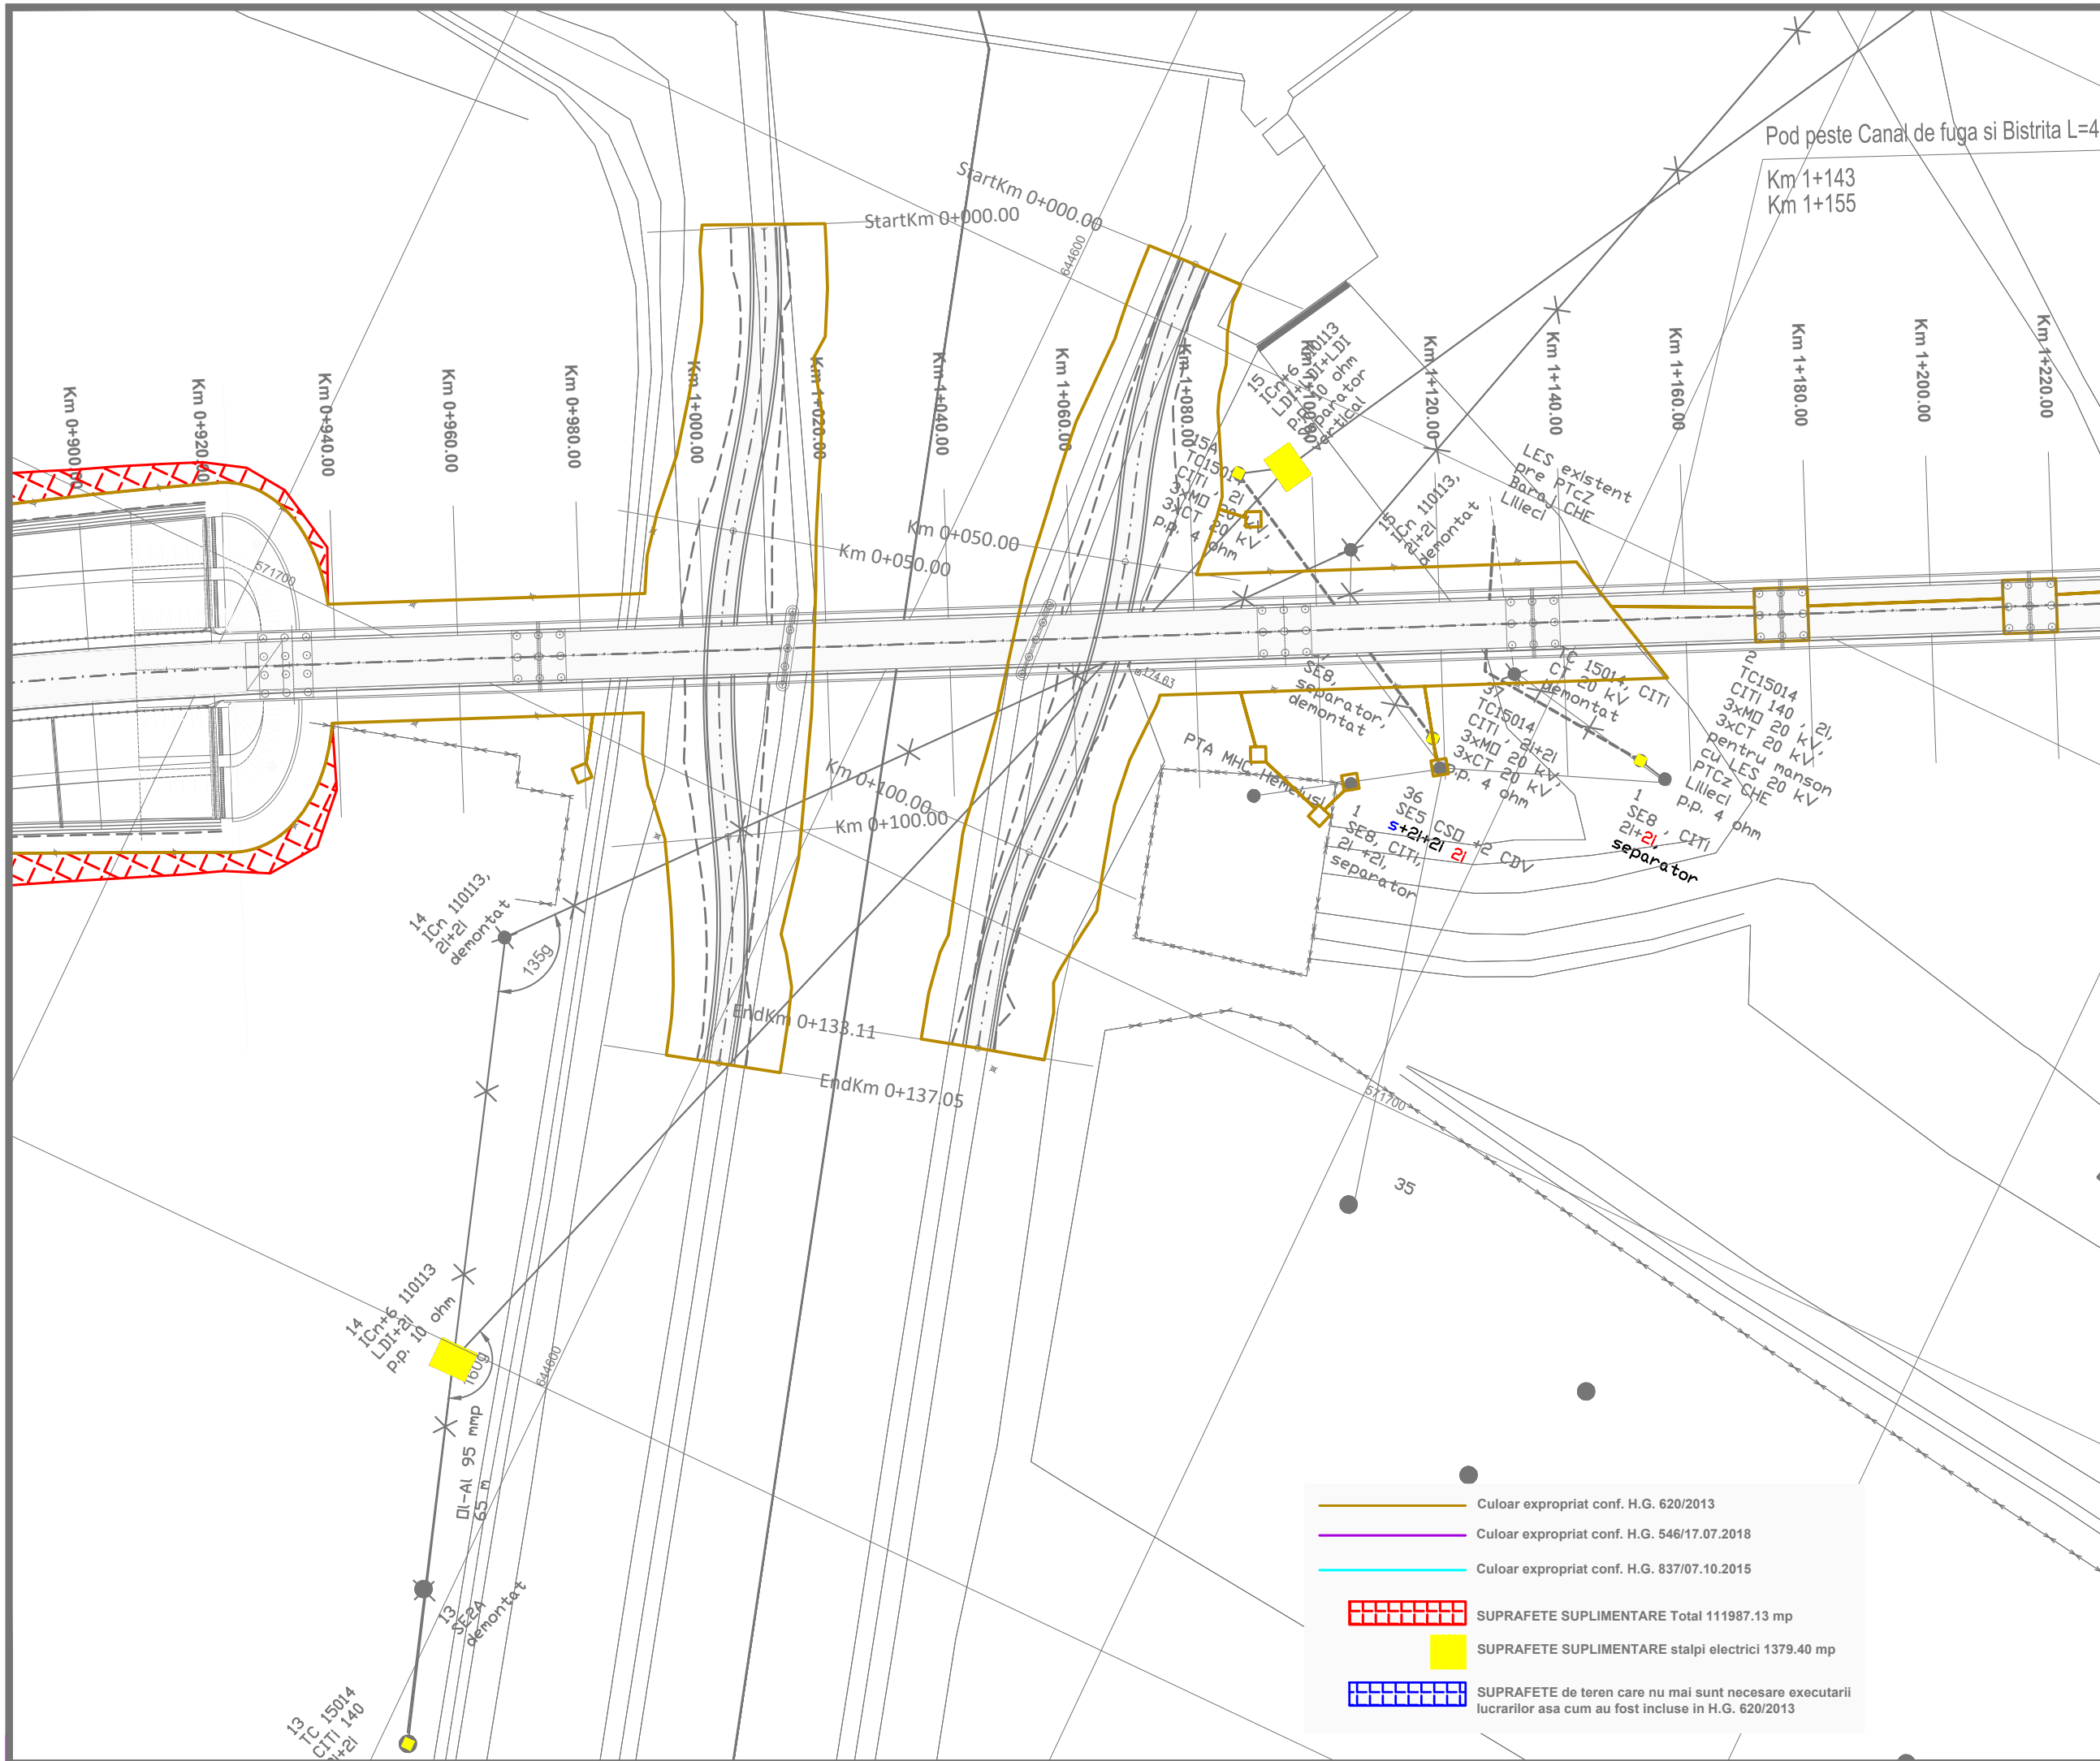

**INVESTITOR**  
  
**COMPANIA NATIONALA DE ADMINISTRARE  
 A INFRASTRUCTURII RUTIERE S.A.**

**DENUMIRE PROIECT**  
 PROIECTARE SI EXECUTIE  
 VARIANTA DE OCOLIRE  
 BACAU

**ANTREPRENOR  
 si  
 PROIECTANT GENERAL**  
 Asocierea :  
 SPEDITION UMB SRL -  
 TEHNOSTRADE SRL

NUMAR CONTRACT : 92/546/07.01.2019  
 NUMAR PROIECT : 551/21.12.2018

**PROIECTANT**  
 THE WAY TO DARE BEYOND THE LIMITS  
  
**D P CONSULT S.A.**

<b>Manager de Proiect</b>	
ing. Ionut Leonard Nedelcu	
<b>Sef Echipa Proiectare</b>	
ing. Mihaela Zorela Veltan	
<b>Inginer Proiectant Poduri</b>	
ing. Ionica Nicolae Todoran	
<b>Inginer Proiectant Drumuri</b>	
ing. Valentin Nicolae Oaida	

Data : 07.2019  
 VERIFICATOR TEHNIC

**DOCUMENTATIE EXPROPRIERI  
 SUPLIMENTARE**

**DENUMIRE PLANSA**  
 PLAN DE SITUATIE  
 OBIECT 2




SCARA 1:1000



NUMAR PLANSA  
 551-VOBC- OB2-PS- 04

**REVIZII**

NR. REV.	DATA	SEM.N.

— Culoar expropriat conf. H.G. 620/2013  
 — Culoar expropriat conf. H.G. 546/17.07.2018  
 — Culoar expropriat conf. H.G. 837/07.10.2015

 SUPRAFETE SUPLIMENTARE Total 111987.13 mp  
 SUPRAFETE SUPLIMENTARE stalpi electrici 1379.40 mp  
 SUPRAFETE de teren care nu mai sunt necesare executarii lucrarilor asa cum au fost incluse in H.G. 620/2013

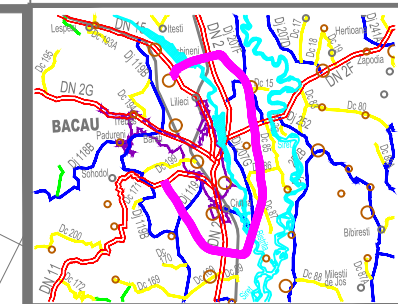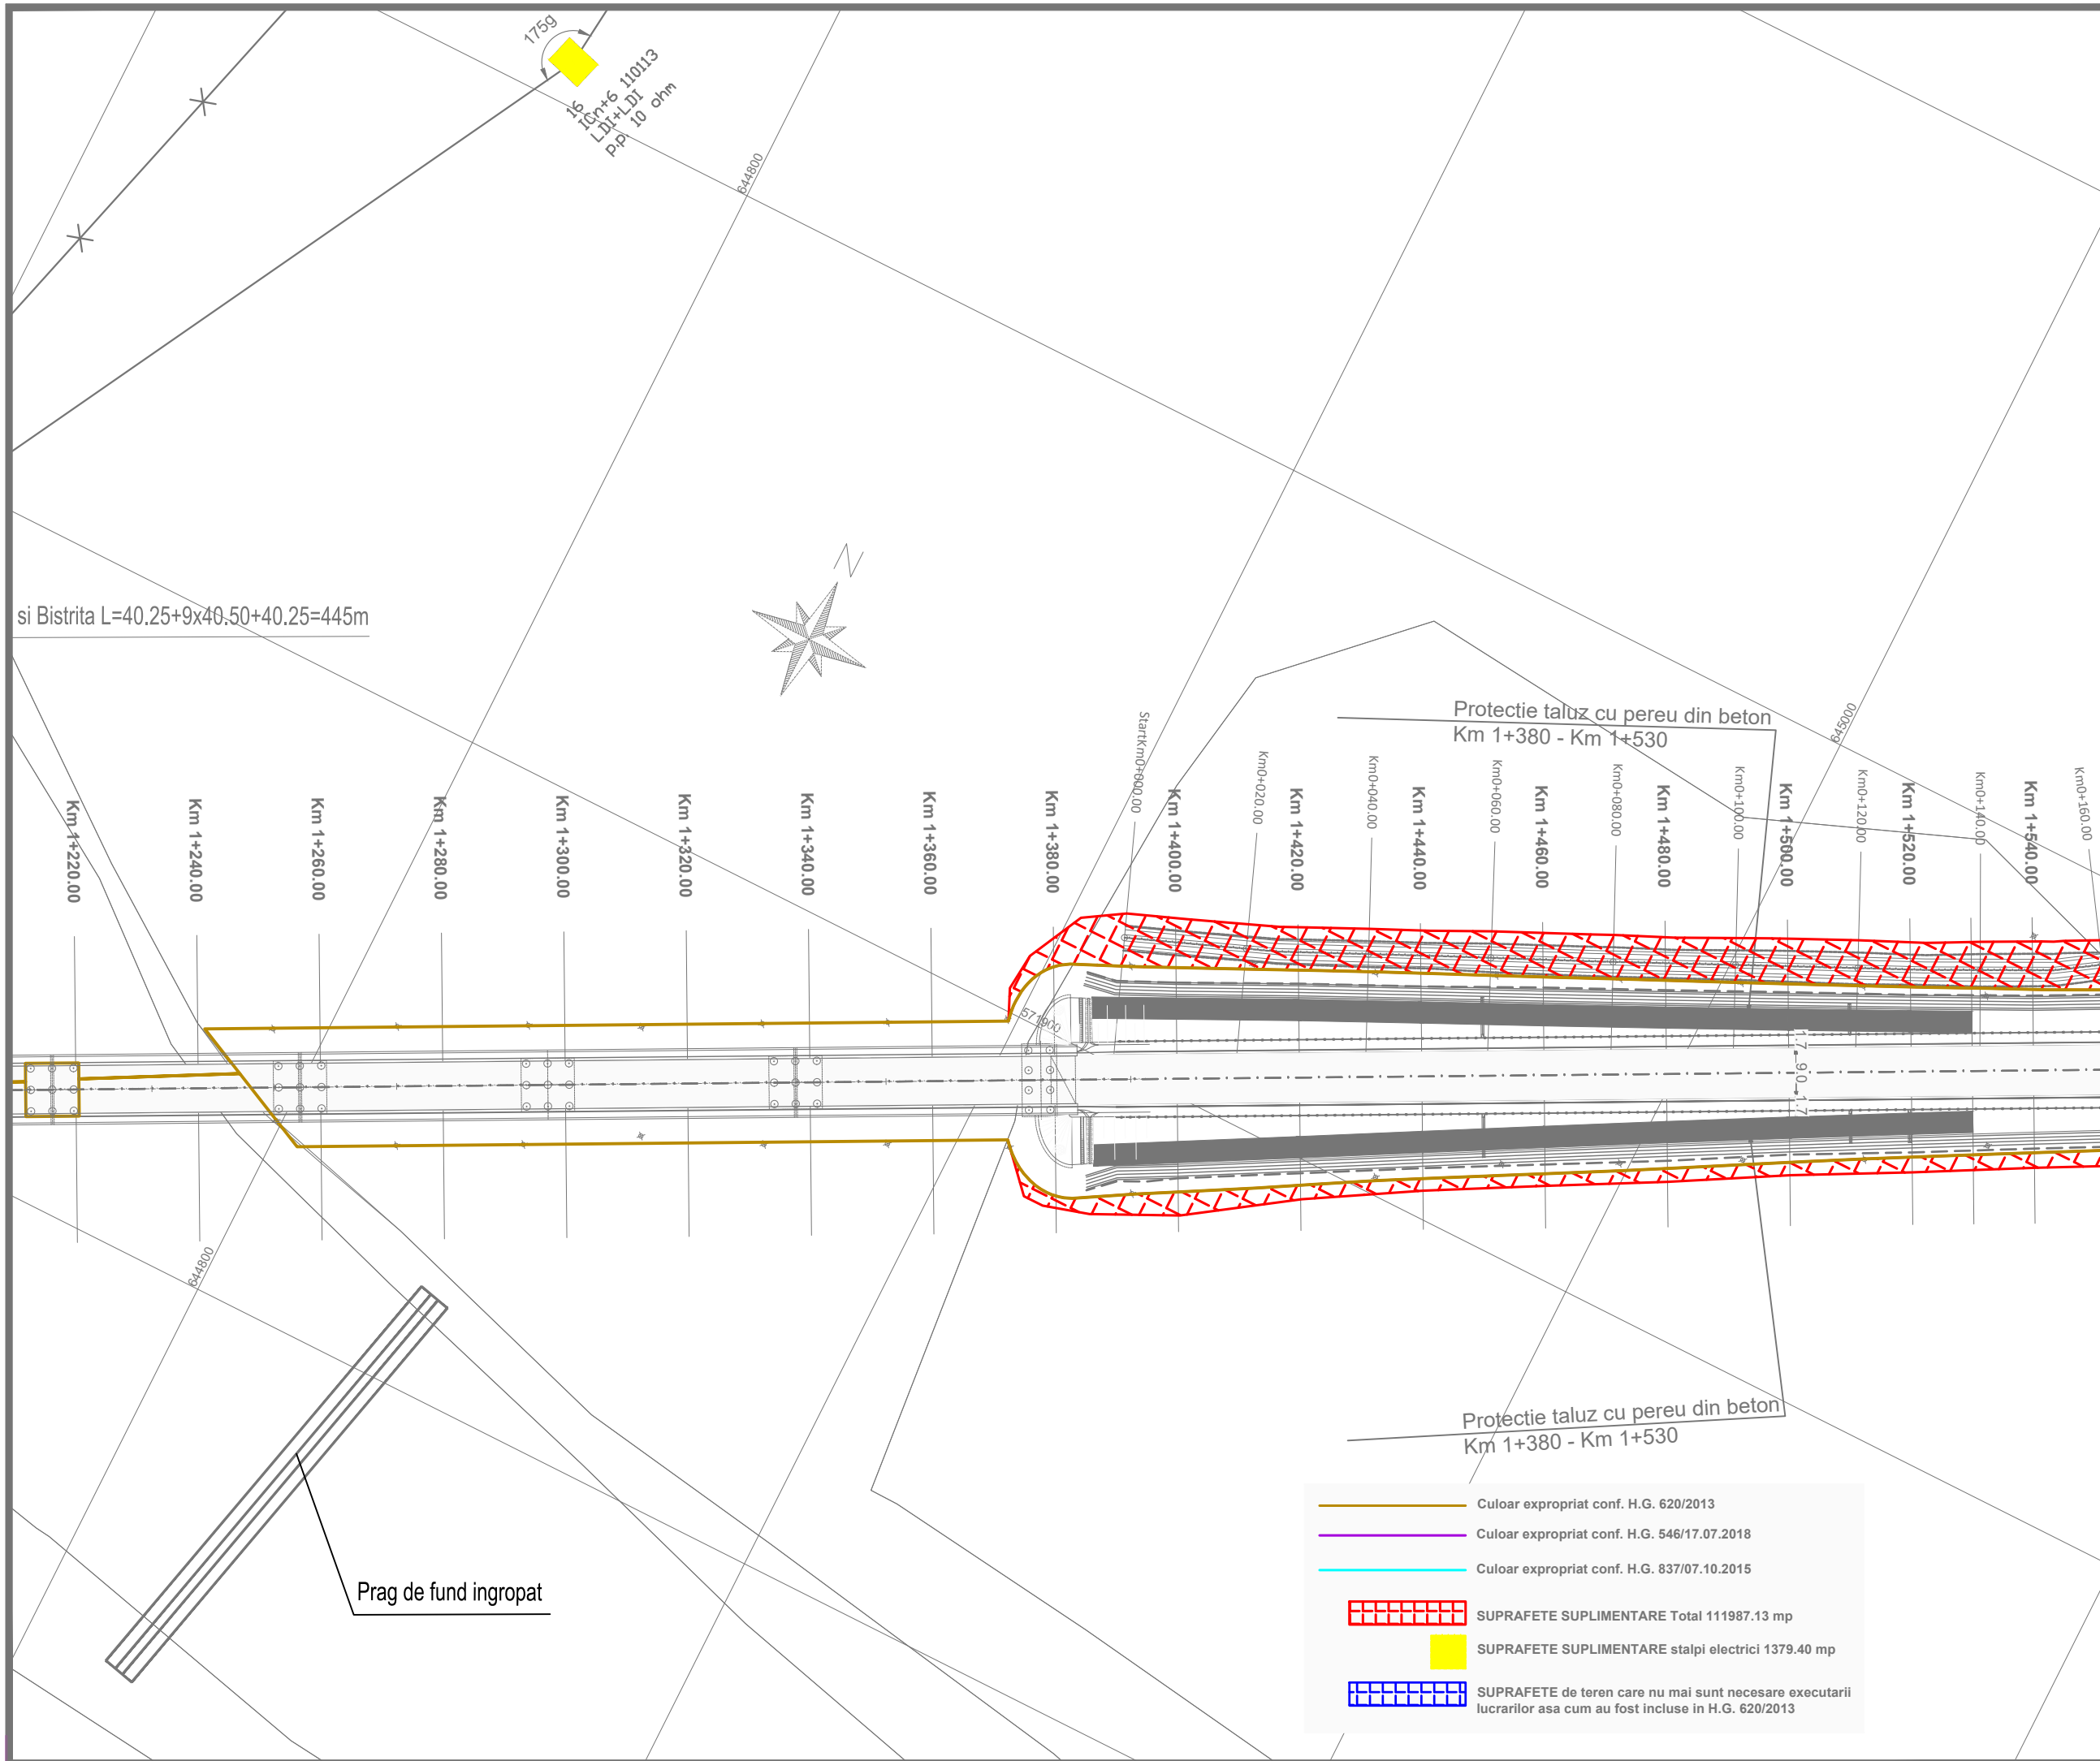

**INVESTITOR**  
  
**COMPANIA NATIONALA DE ADMINISTRARE  
 A INFRASTRUCTURII RUTIERE S.A.**

**DENUMIRE PROIECT**  
 PROIECTARE SI EXECUTIE  
 VARIANTA DE OCOLIRE  
 BACAU

**ANTREPRENOR  
 si  
 PROIECTANT GENERAL**  
 Asocierea :  
 SPEDITION UMB SRL -  
 TEHNOSTRATE SRL

NUMAR CONTRACT : 92/546/07.01.2019

NUMAR PROIECT : 551/21.12.2018

**PROIECTANT**  
 THE WAY TO DARE BEYOND THE LIMITS  
  
 D P CONSULT S.A.

<b>Manager de Proiect</b>	
ing. Ionut Leonard Nedelcu	
<b>Sef Echipa Proiectare</b>	
ing. Mihaela Zorela Veltan	
<b>Inginer Proiectant Poduri</b>	
ing. Ionica Nicolae Todoran	
<b>Inginer Proiectant Drumuri</b>	
ing. Valentin Nicolae Oaida	

Data : 07.2019  
 VERIFICATOR TEHNIC







**DOCUMENTATIE EXPROPRIERI  
 SUPLIMENTARE**

**DENUMIRE PLANSA**  
 PLAN DE SITUATIE  
 OBIECT 2


**SCARA** 1:1000  
**NUMAR PLANSA**  
 551-VOBC- OB2-PS- 05

**REVIZII**

NR. REV.	DATA	SEMN.

-  Culoar expropriat conf. H.G. 620/2013
-  Culoar expropriat conf. H.G. 546/17.07.2018
-  Culoar expropriat conf. H.G. 837/07.10.2015
-  SUPRAFETE SUPLIMENTARE Total 111987.13 mp
-  SUPRAFETE SUPLIMENTARE stalpi electrici 1379.40 mp
-  SUPRAFETE de teren care nu mai sunt necesare executarii lucrarilor asa cum au fost incluse in H.G. 620/2013



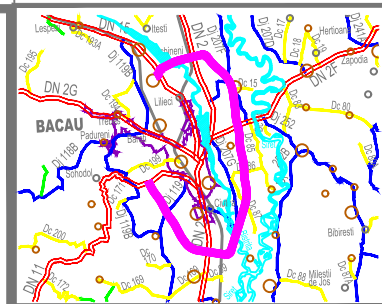

INVESTITOR



COMPANIA NATIONALA DE ADMINISTRARE  
A INFRASTRUCTURII RUTIERE S.A.

DENUMIRE PROIECT  
PROIECTARE SI EXECUTIE  
VARIANTA DE OCOLIRE  
BACAU

ANTREPRENOR  
si  
PROIECTANT GENERAL

Asocierea :  
SPEDITION UMB SRL -  
TEHNOSTRAD SRL

NUMAR CONTRACT : 92/546/07.01.2019

NUMAR PROIECT : 551/21.12.2018

PROIECTANT



Manager de Proiect

ing. Ionut Leonard Nedelcu

Sef Echipa Proiectare

ing. Mihaela Zorela Veltan

Inginer Proiectant Poduri

ing. Ionica Nicolae Todoran

Inginer Proiectant Drumuri

ing. Valentin Nicolae Oaida

Data : 07.2019

VERIFICATOR TEHNIC

DOCUMENTATIE EXPROPRIERI  
SUPLIMENTARE


DENUMIRE PLANSA  
PLAN DE SITUATIE  
OBIECT 2

SCARA 1:1000



NUMAR PLANSA  
551-VOBC- OB2-PS- 06

REVIZII

NR. REV.	DATA	SEMN.

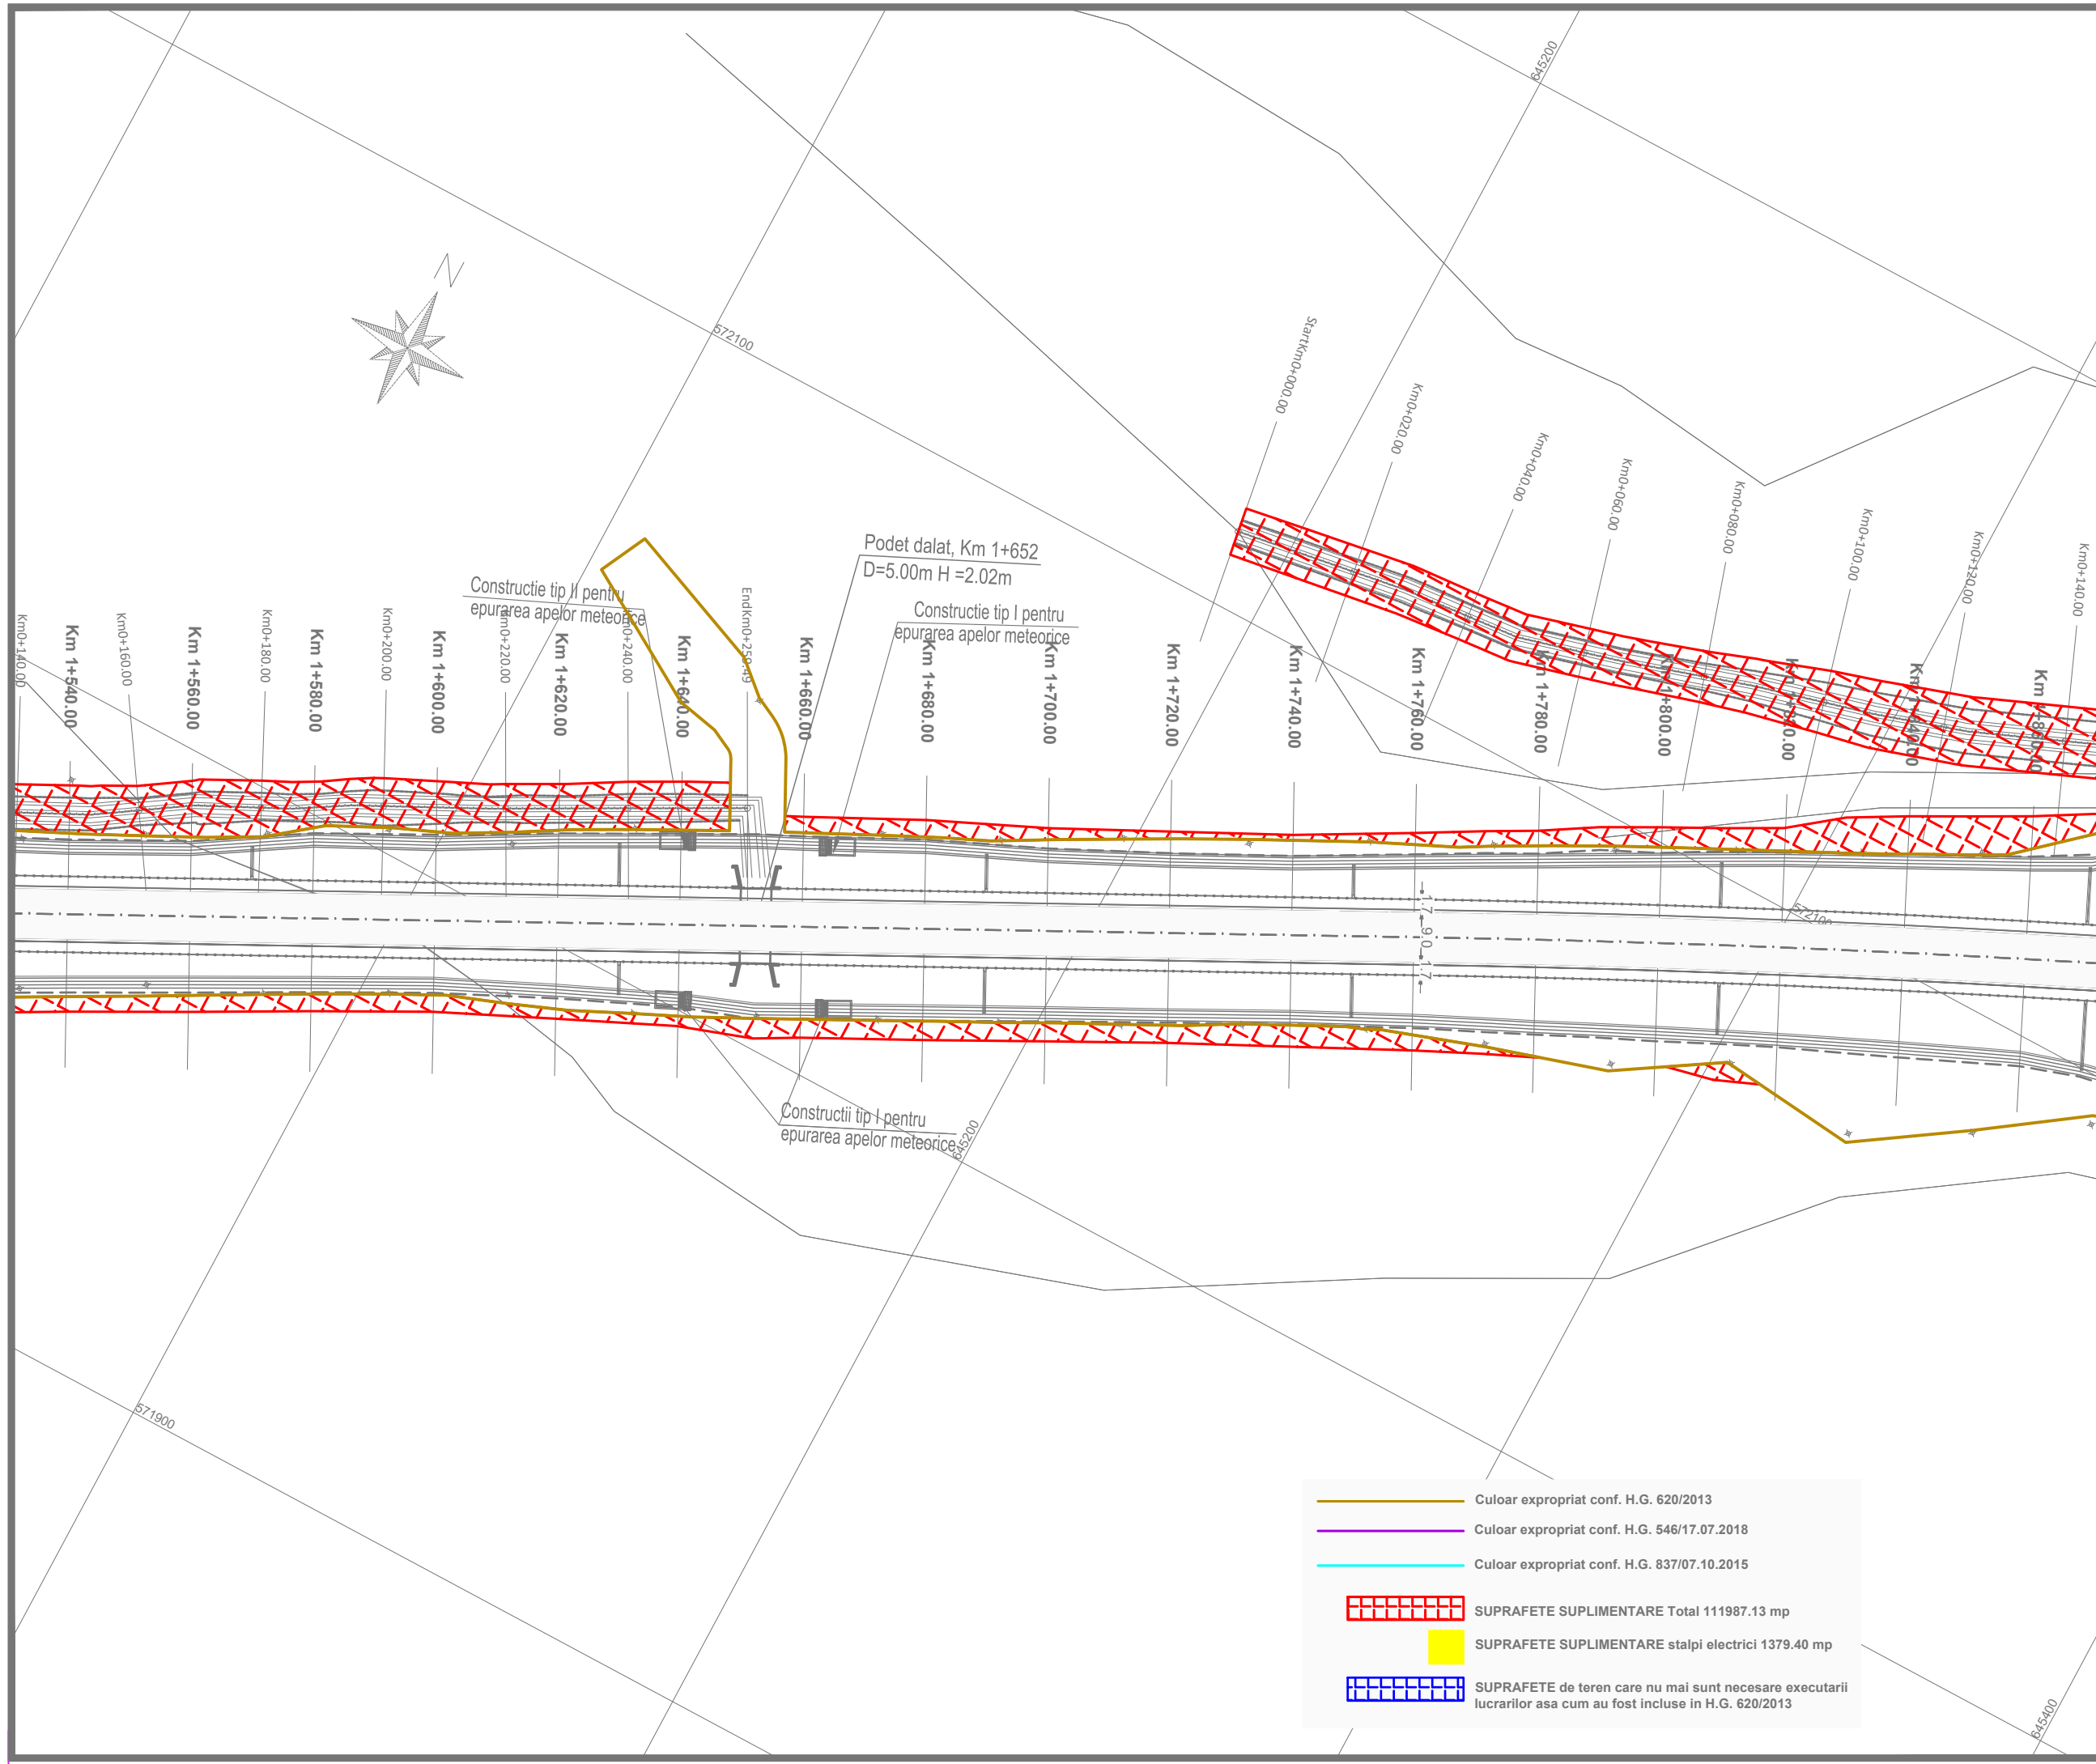

	Culoar expropriat conf. H.G. 620/2013
	Culoar expropriat conf. H.G. 546/17.07.2018
	Culoar expropriat conf. H.G. 837/07.10.2015
	SUPRAFETE SUPLIMENTARE Total 111987.13 mp
	SUPRAFETE SUPLIMENTARE stalpi electrici 1379.40 mp
	SUPRAFETE de teren care nu mai sunt necesare executarii lucrarilor asa cum au fost incluse in H.G. 620/2013

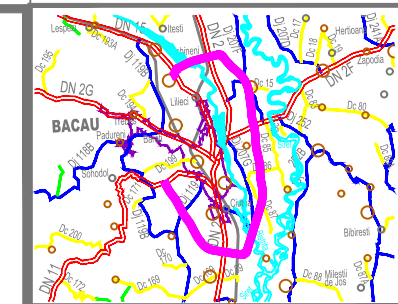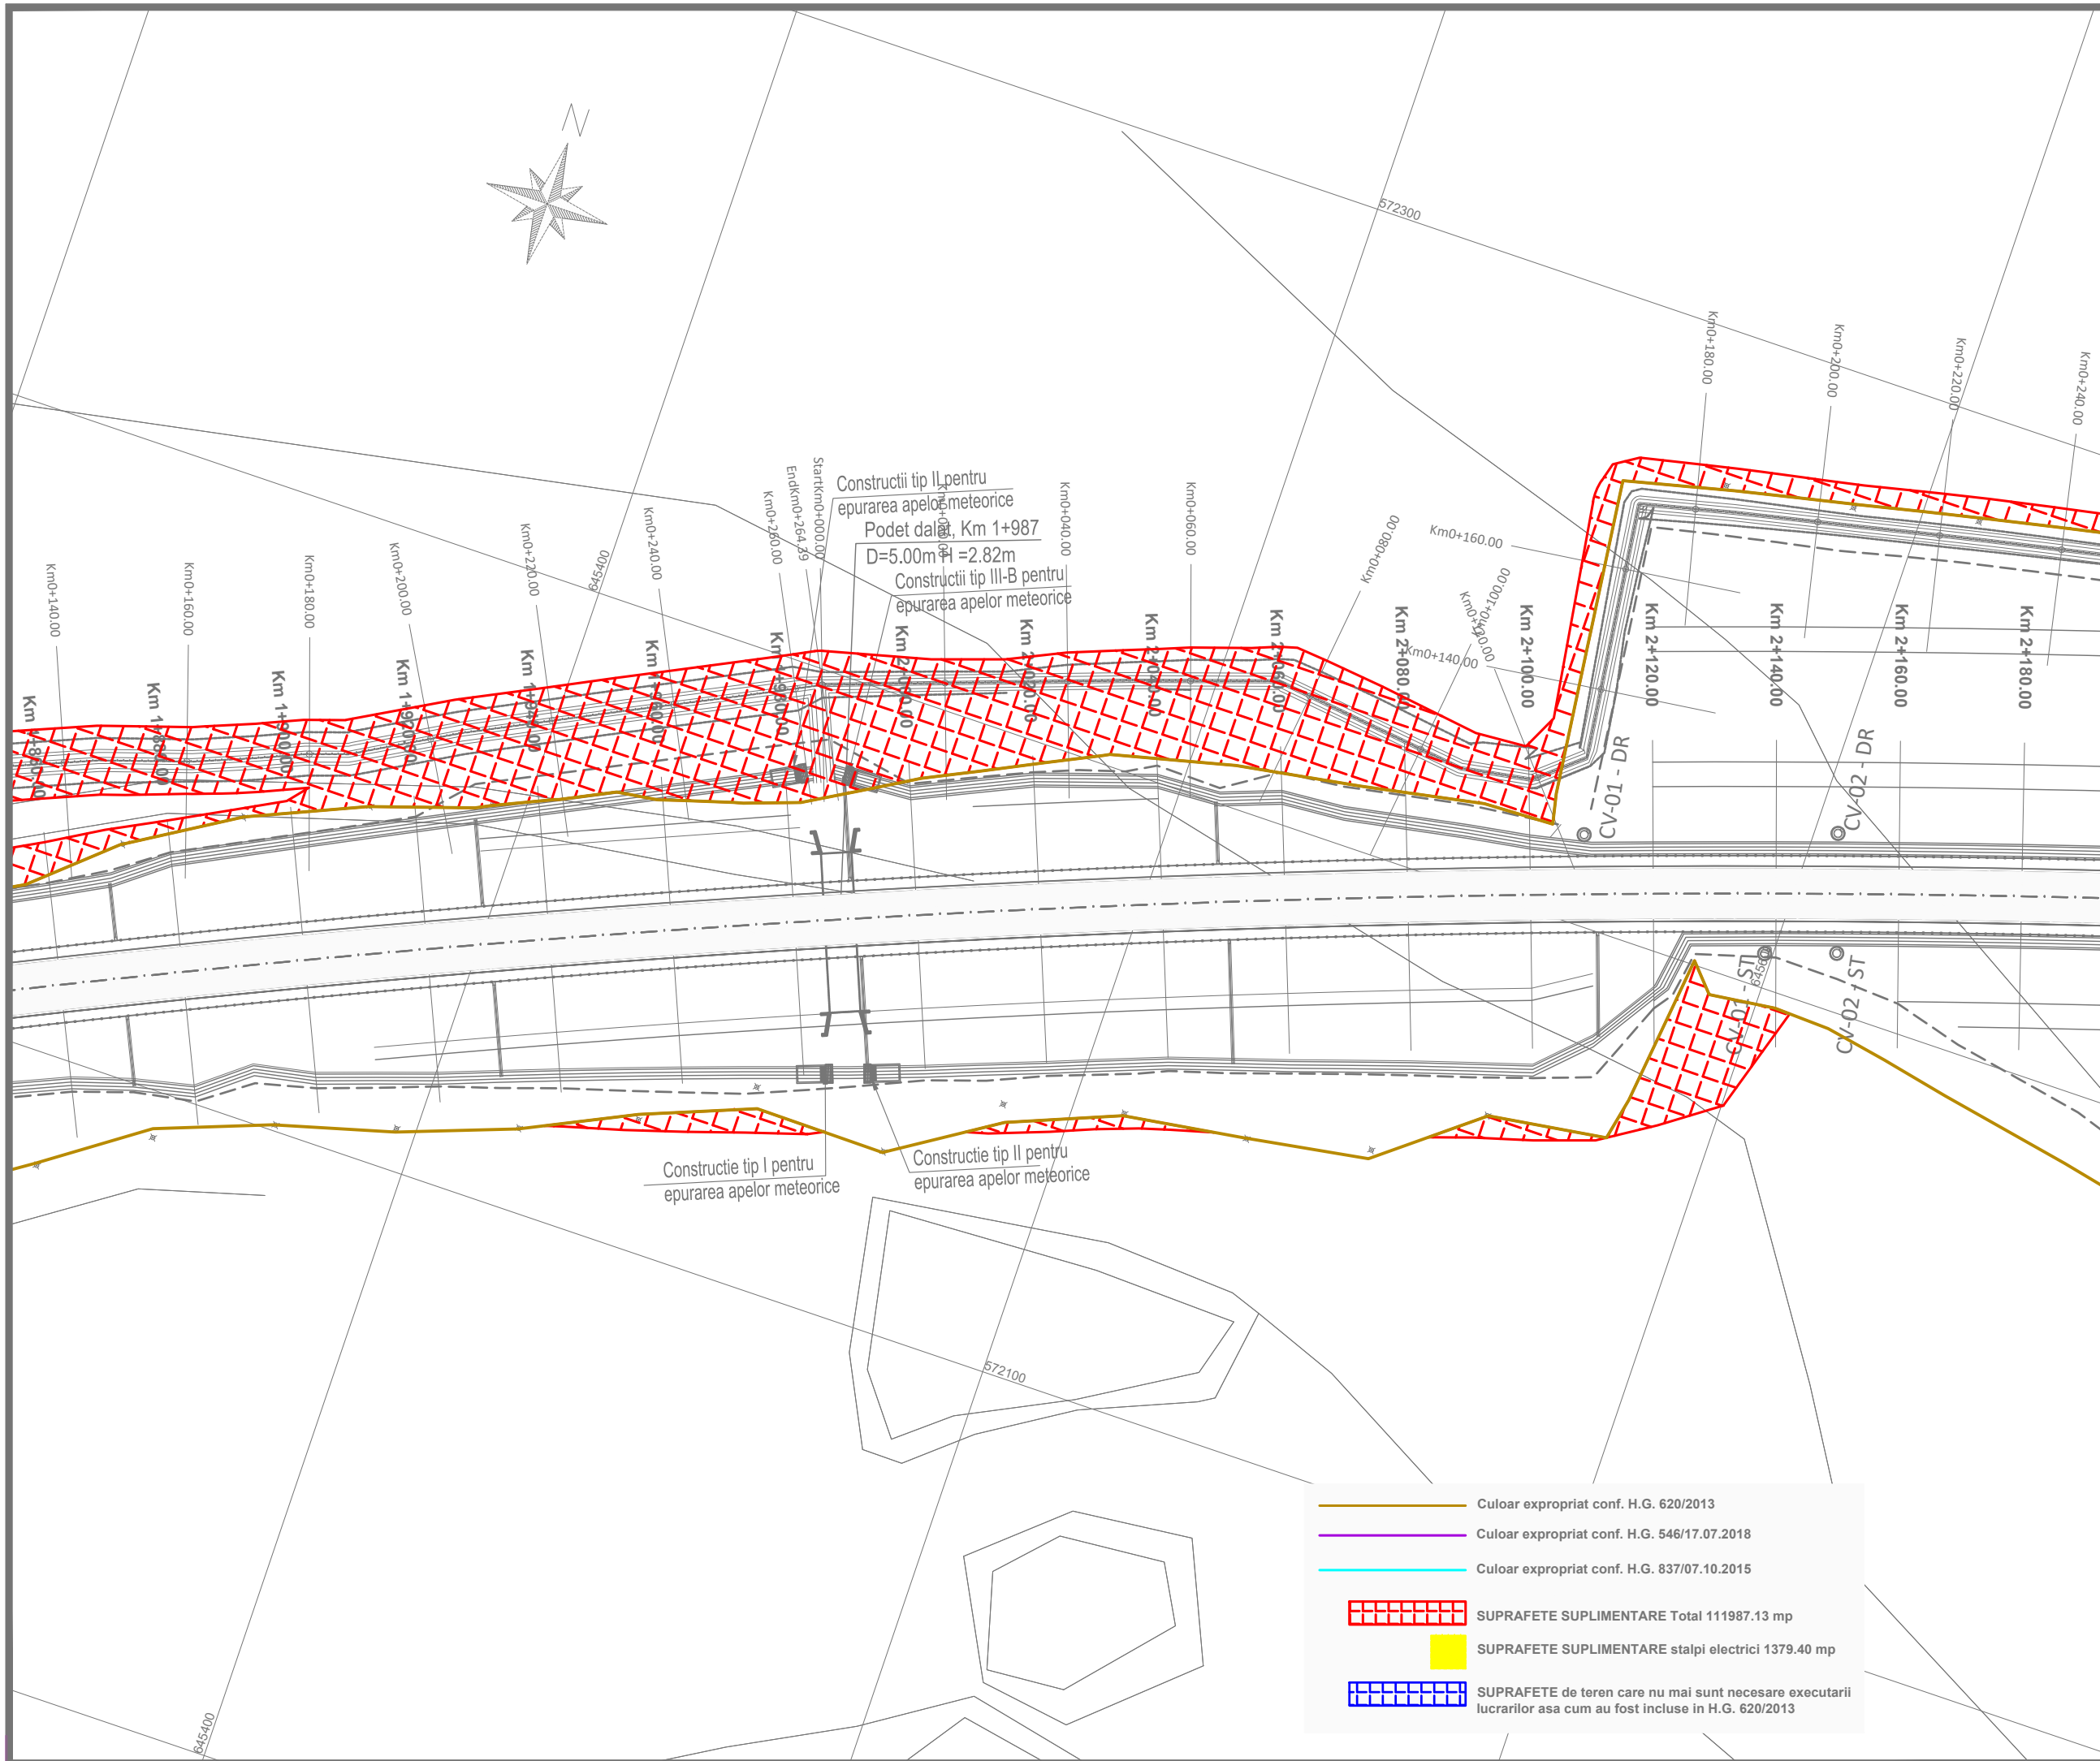

**INVESTITOR**

**COMPANIA NATIONALA DE ADMINISTRARE  
A INFRASTRUCTURII RUTIERE S.A.**

**DENUMIRE PROIECT**  
PROIECTARE SI EXECUTIE  
VARIANTA DE OCOLIRE  
BACAU

**ANTREPRENOR  
si  
PROIECTANT GENERAL**  
Asocierea :  
SPEDITION UMB SRL -  
TEHNOSTRADE SRL

NUMAR CONTRACT : 92/546/07.01.2019  
NUMAR PROIECT : 551/21.12.2018

**PROIECTANT**  
THE WAY TO DARE BEYOND THE LIMITS  
  
D P CONSULT S.A.

<b>Manager de Proiect</b>	
ing. Ionut Leonard Nedelcu	
<b>Sef Echipa Proiectare</b>	
ing. Mihaela Zorela Veltan	
<b>Inginer Proiectant Poduri</b>	
ing. Ionica Nicolae Todoran	
<b>Inginer Proiectant Drumuri</b>	
ing. Valentin Nicolae Oaida	


Data : 07.2019  
VERIFICATOR TEHNIC

**DOCUMENTATIE EXPROPRIERI  
SUPLIMENTARE**  
**DENUMIRE PLANSA**  
PLAN DE SITUATIE  
OBIECT 2

<b>SCARA</b>	1:1000	
<b>NUMAR PLANSA</b>	551-VOBC- OB2-PS- 07	
<b>REVIZII</b>		
<b>NR. REV.</b>	<b>DATA</b>	<b>SEMN.</b>

— Culoar expropriat conf. H.G. 620/2013  
— Culoar expropriat conf. H.G. 546/17.07.2018  
— Culoar expropriat conf. H.G. 837/07.10.2015

SUPRAFETE SUPLIMENTARE Total 111987.13 mp  
 SUPRAFETE SUPLIMENTARE stalpi electrici 1379.40 mp  
 SUPRAFETE de teren care nu mai sunt necesare executarii lucrarilor asa cum au fost incluse in H.G. 620/2013

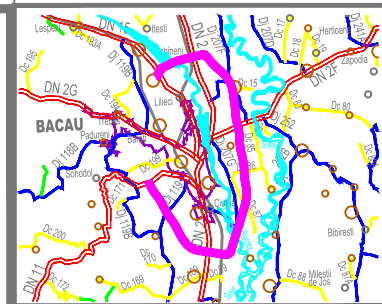

INVESTITOR



COMPANIA NATIONALA DE ADMINISTRARE  
A INFRASTRUCTURII RUTIERE S.A.

DENUMIRE PROIECT  
PROIECTARE SI EXECUTIE  
VARIANTA DE OCOLIRE  
BACAU

ANTREPRENOR  
si  
PROIECTANT GENERAL

Asocierea :  
SPEDITION UMB SRL -  
TEHNOSTRAD SRL

NUMAR CONTRACT : 92/546/07.01.2019

NUMAR PROIECT : 551/21.12.2018

PROIECTANT



Manager de Proiect

ing. Ionut Leonard Nedelcu

Sef Echipa Proiectare

ing. Mihaela Zorela Veltan

Inginer Proiectant Poduri

ing. Ionica Nicolae Todoran

Inginer Proiectant Drumuri

ing. Valentin Nicolae Oaida

Data : 07.2019

VERIFICATOR TEHNIC

DOCUMENTATIE EXPROPRIERI  
SUPLIMENTARE


DENUMIRE PLANSA  
PLAN DE SITUATIE  
OBIECT 2

SCARA 1:1000

NUMAR PLANSA  
551-VOBC- OB2-PS- 08



REVIZII

NR. REV.	DATA	SEMN.

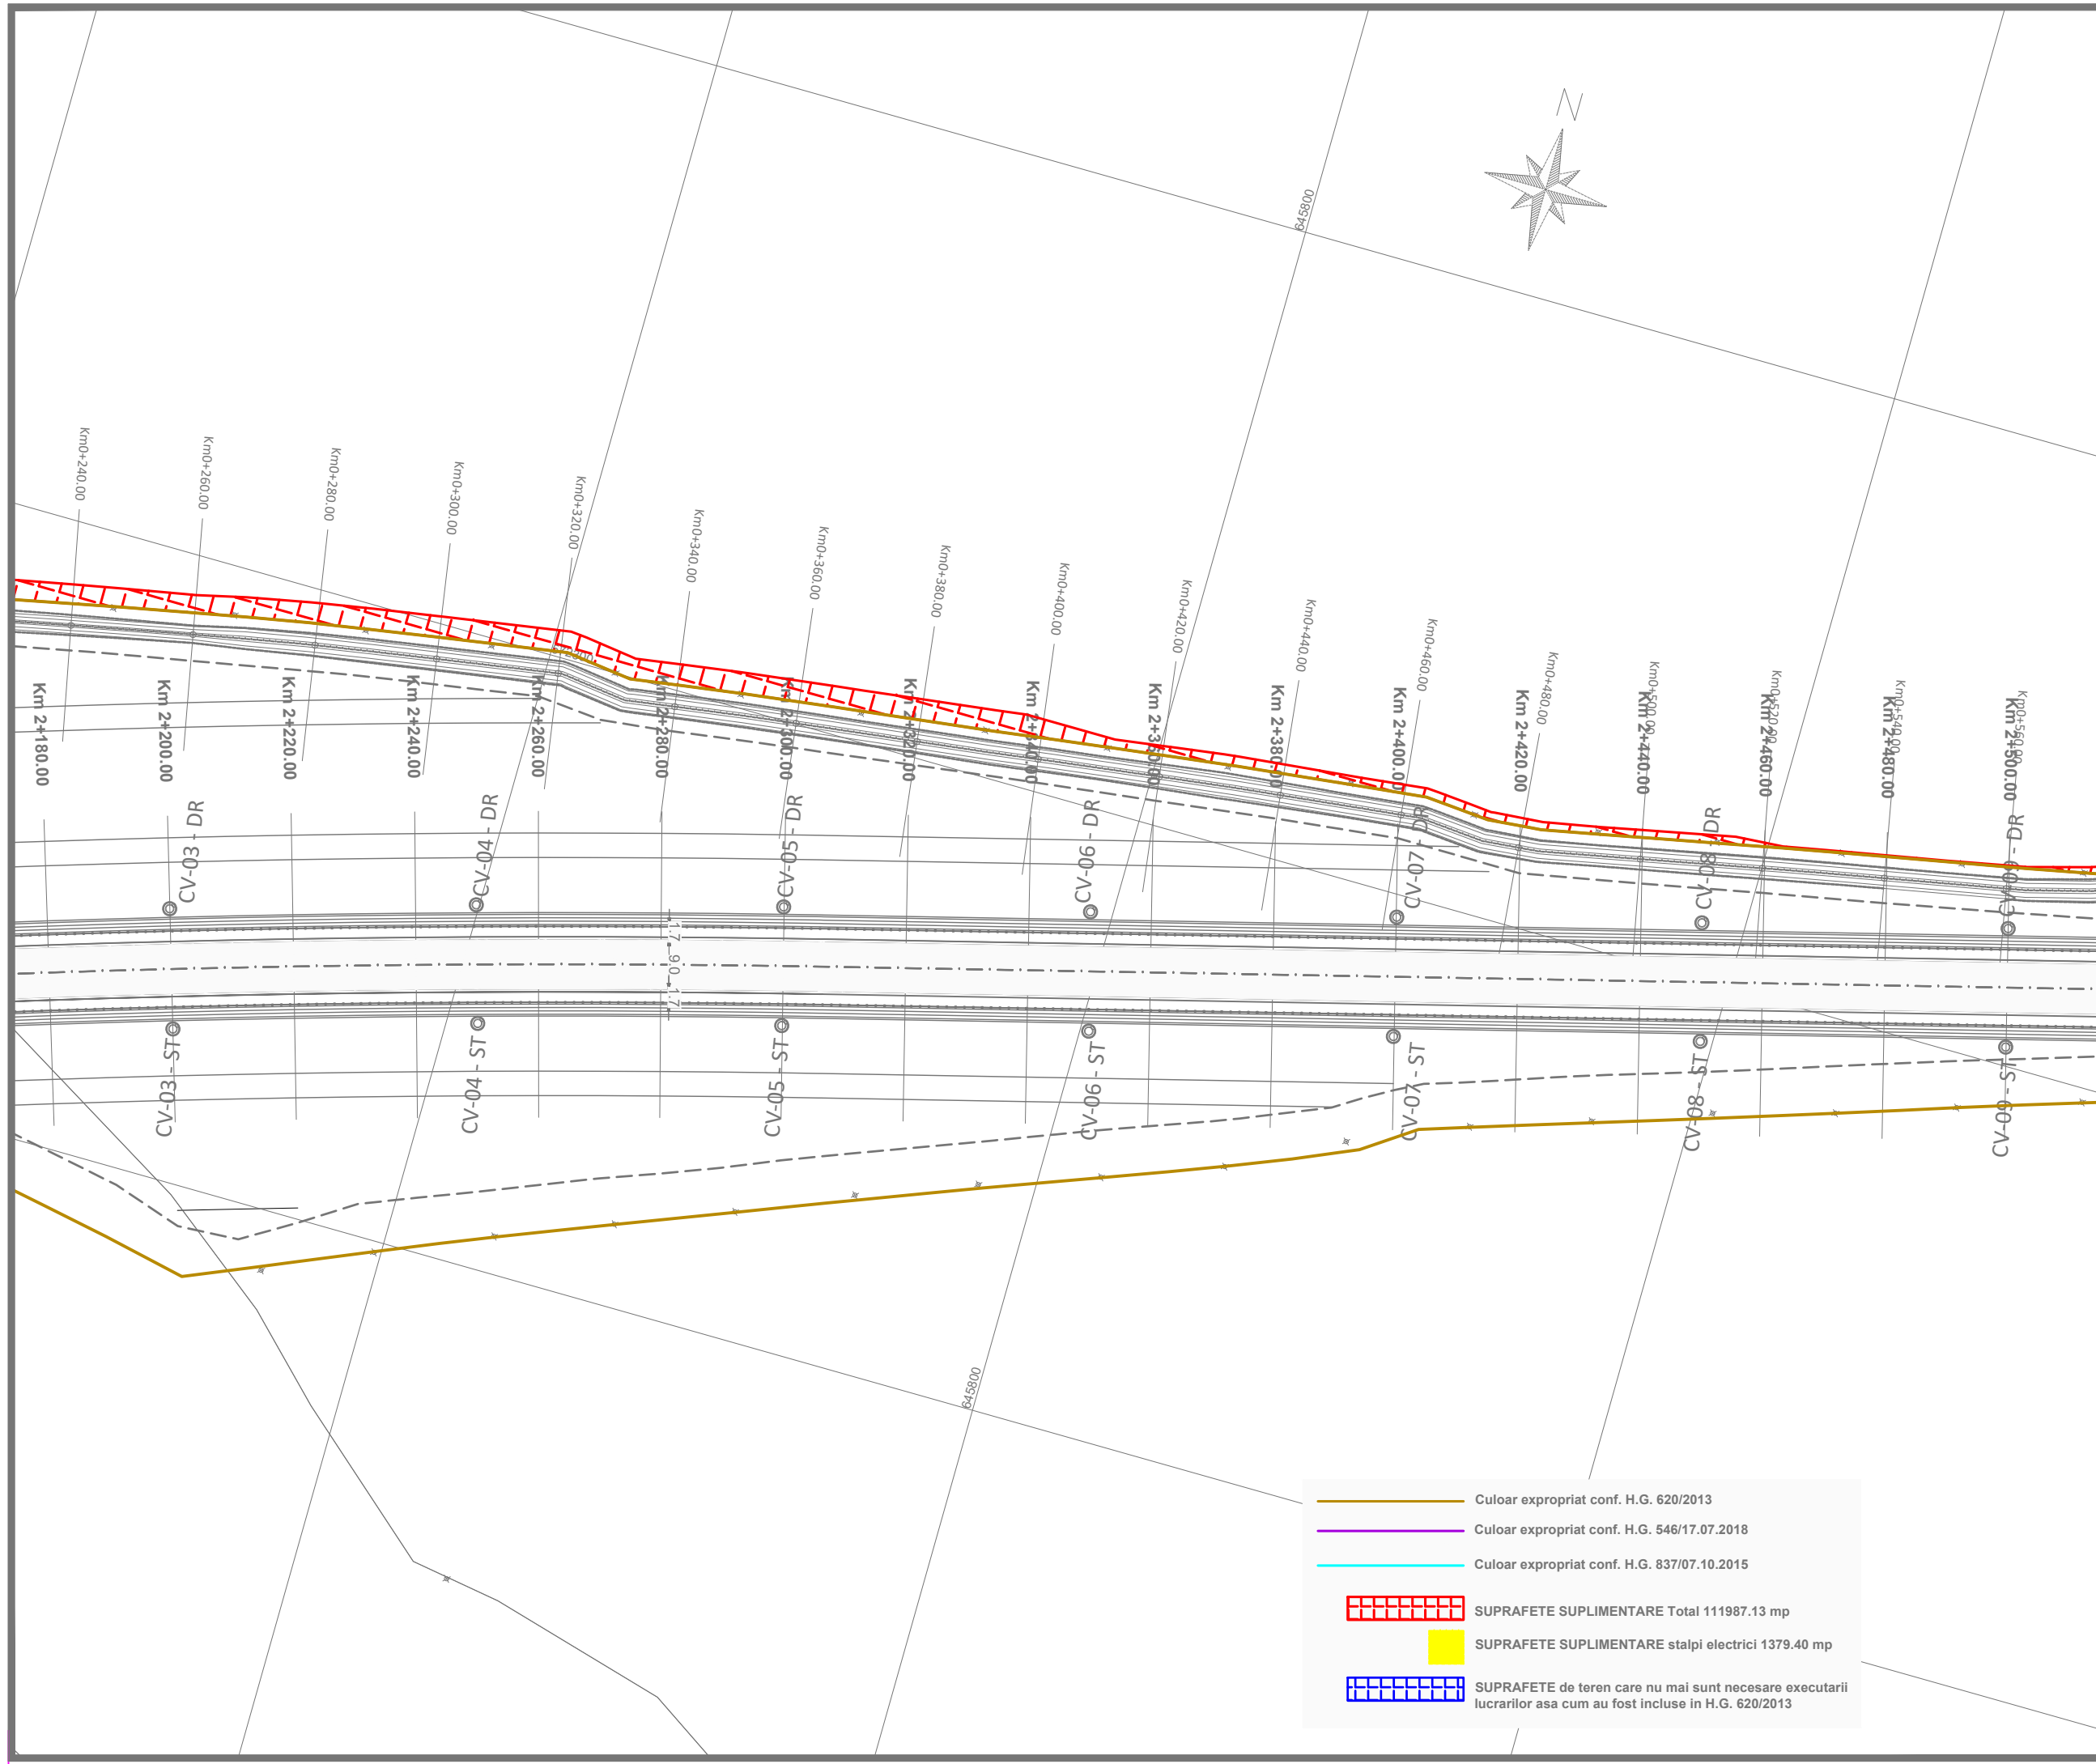

	Culoar expropriat conf. H.G. 620/2013
	Culoar expropriat conf. H.G. 546/17.07.2018
	Culoar expropriat conf. H.G. 837/07.10.2015
	SUPRAFETE SUPLIMENTARE Total 111987.13 mp
	SUPRAFETE SUPLIMENTARE stalpi electrici 1379.40 mp
	SUPRAFETE de teren care nu mai sunt necesare executarii lucrarilor asa cum au fost incluse in H.G. 620/2013



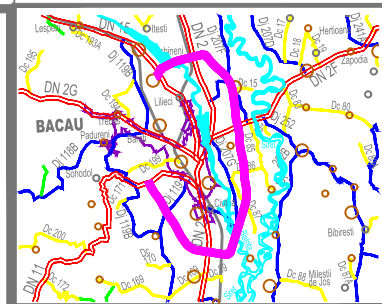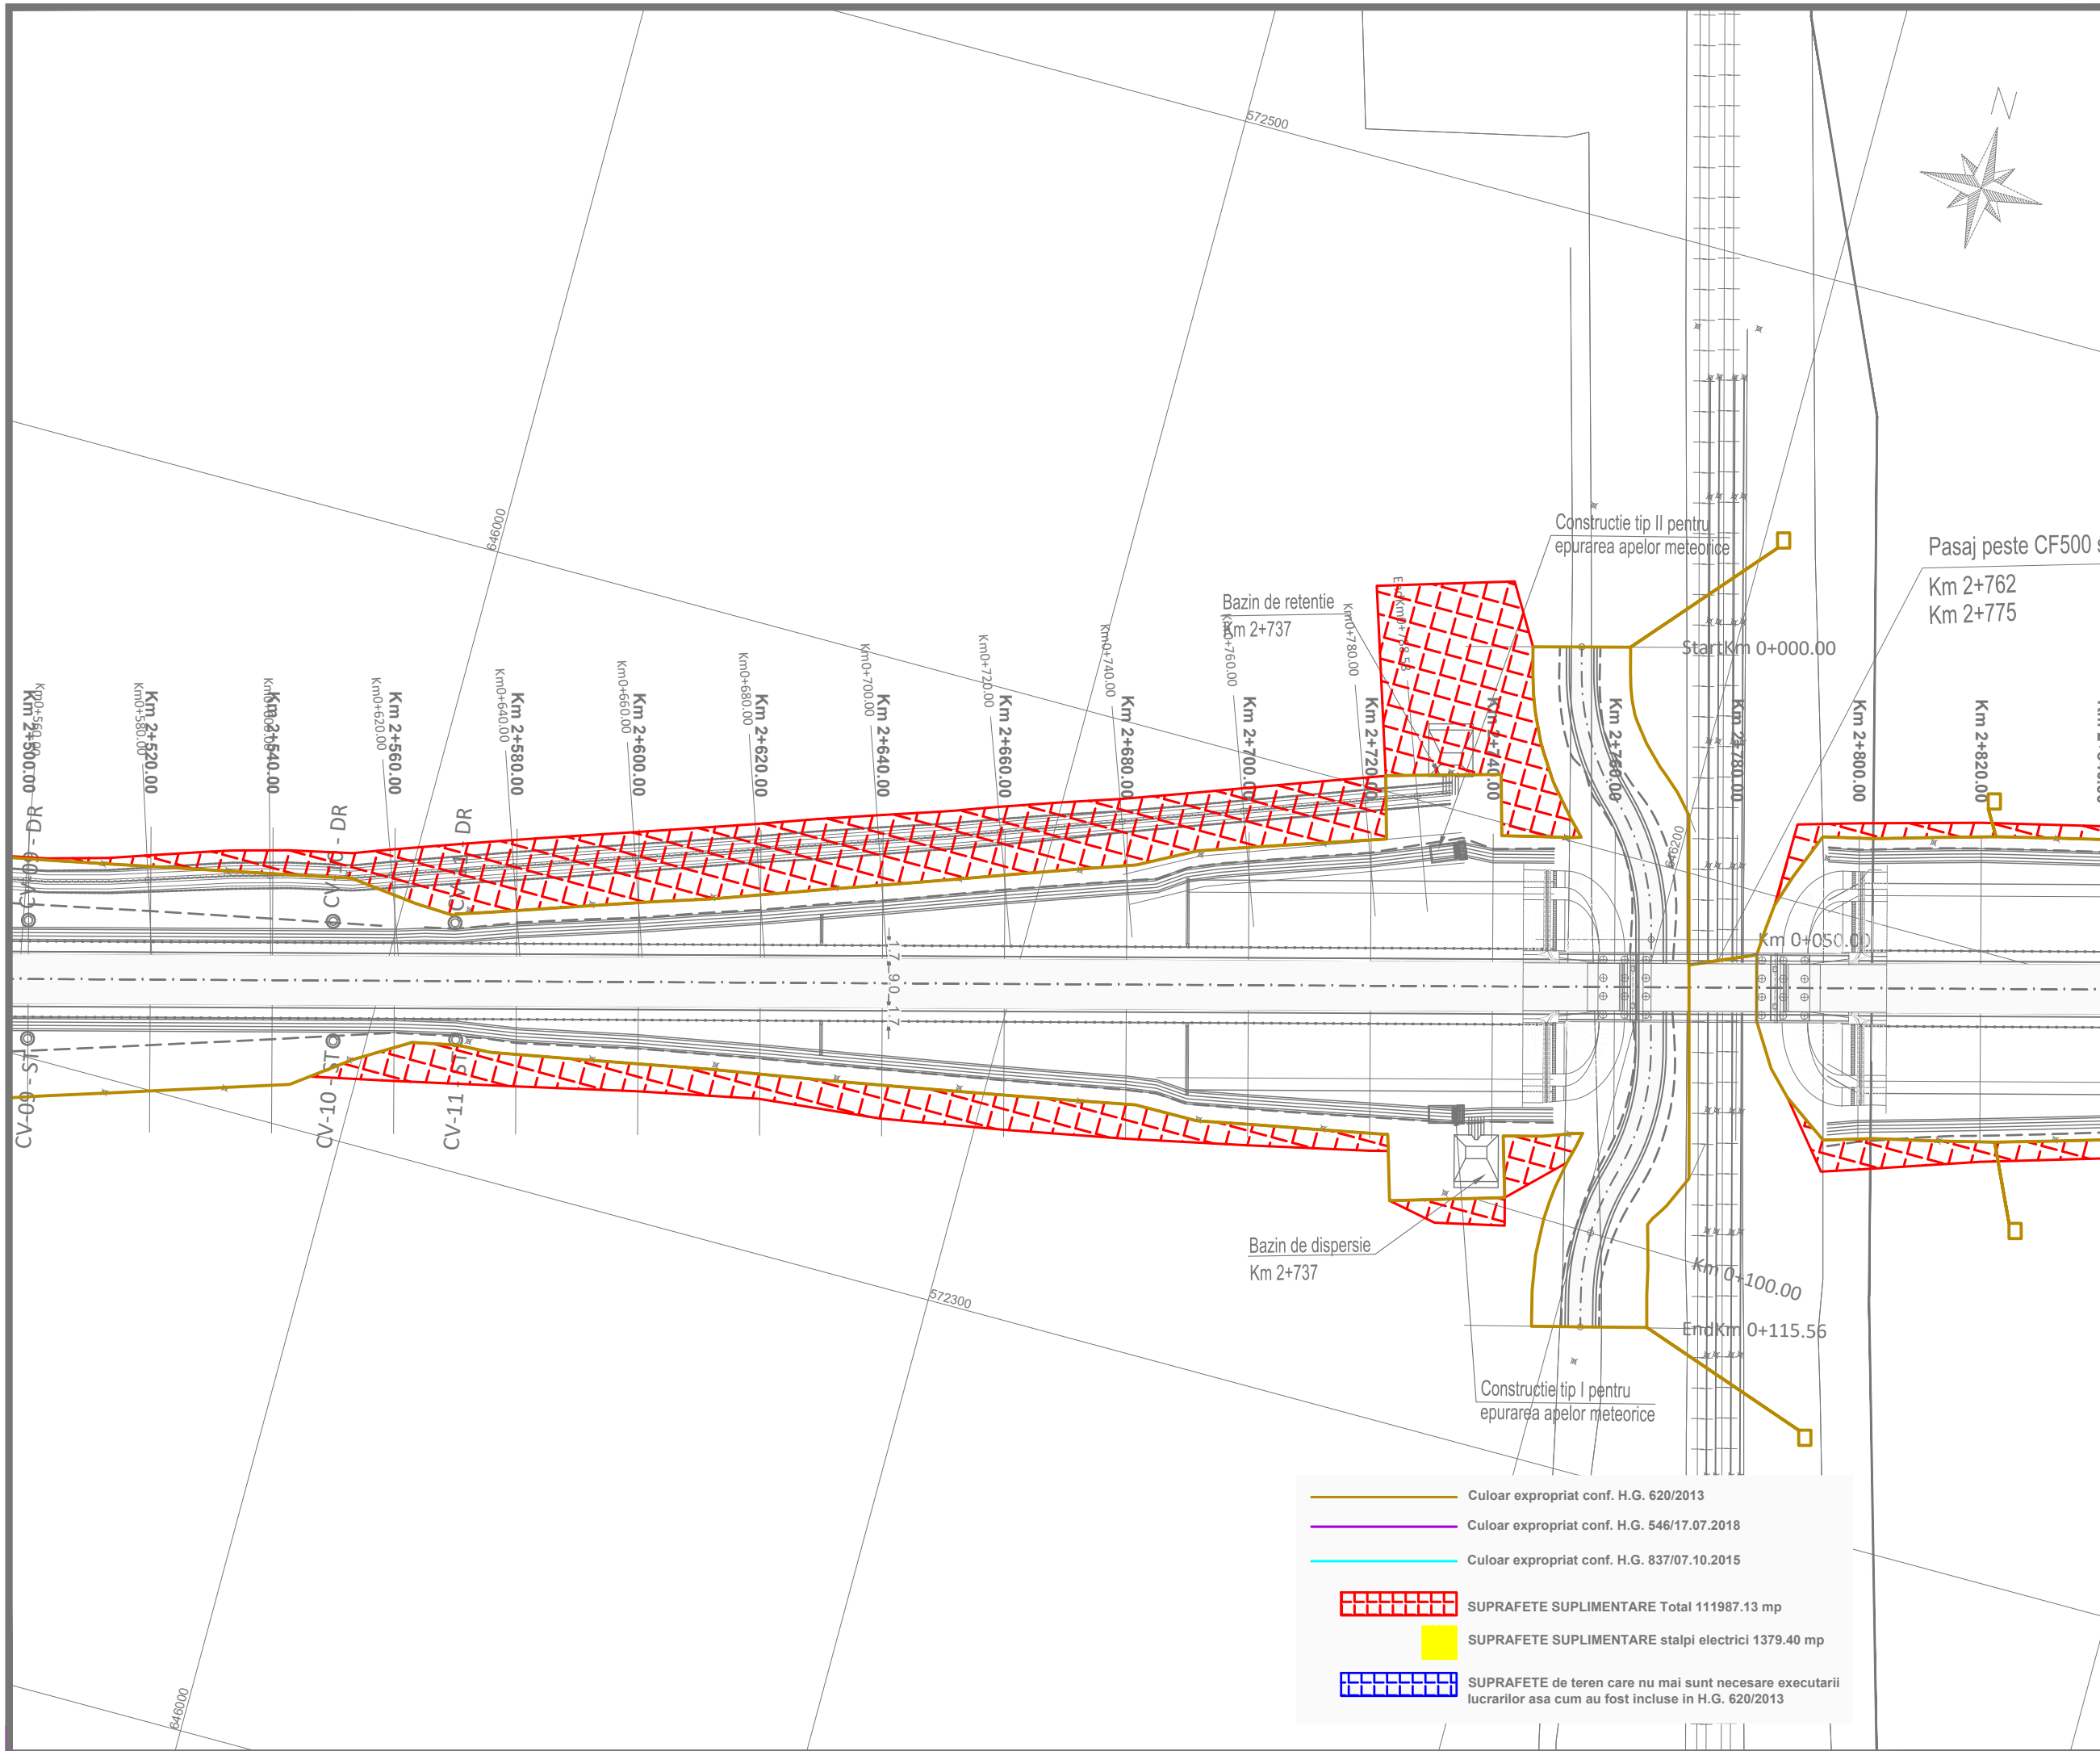


**INVESTITOR**  
  
**COMPANIA NATIONALA DE ADMINISTRARE  
 A INFRASTRUCTURII RUTIERE S.A.**


**DENUMIRE PROIECT**  
 PROIECTARE SI EXECUTIE  
 VARIANTA DE OCOLIRE  
 BACAU


**ANTREPRENOR  
 si  
 PROIECTANT GENERAL**  
 Asocierea :  
 SPEDITION UMB SRL -  
 TEHNOSTRADE SRL


NUMAR CONTRACT : 92/546/07.01.2019  
 NUMAR PROIECT : 551/21.12.2018

**PROIECTANT**  
 THE WAY TO DARE BEYOND THE LIMITS  
  
 D P CONSULT S.A.

**Manager de Proiect**  
 ing. Ionut Leonard Nedelcu 

**Sef Echipa Proiectare**  
 ing. Mihaela Zorela Veltan 

**Inginer Proiectant Poduri**  
 ing. Ionica Nicolae Todoran 

**Inginer Proiectant Drumuri**  
 ing. Valentin Nicolae Oaida 

Data : 07.2019  
 VERIFICATOR TEHNIC







**DOCUMENTATIE EXPROPRIERI  
 SUPLIMENTARE**



**DENUMIRE PLANSĂ**  
 PLAN DE SITUATIE  
 OBIECT 2

**SCARA** 1:1000  
**NUMAR PLANSĂ**  
 551-VOBC- OB2-PS- 09

**REVIZII**

NR. REV.	DATA	SEM.

-  Culoar expropriat conf. H.G. 620/2013
-  Culoar expropriat conf. H.G. 546/17.07.2018
-  Culoar expropriat conf. H.G. 837/07.10.2015
-  SUPRAFETE SUPLIMENTARE Total 111987.13 mp
-  SUPRAFETE SUPLIMENTARE stalpi electrici 1379.40 mp
-  SUPRAFETE de teren care nu mai sunt necesare executarii lucrarilor asa cum au fost incluse in H.G. 620/2013

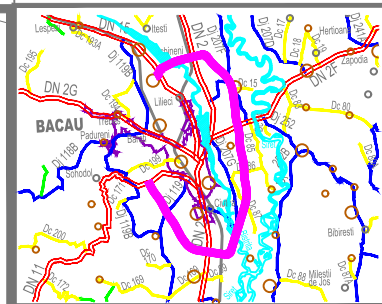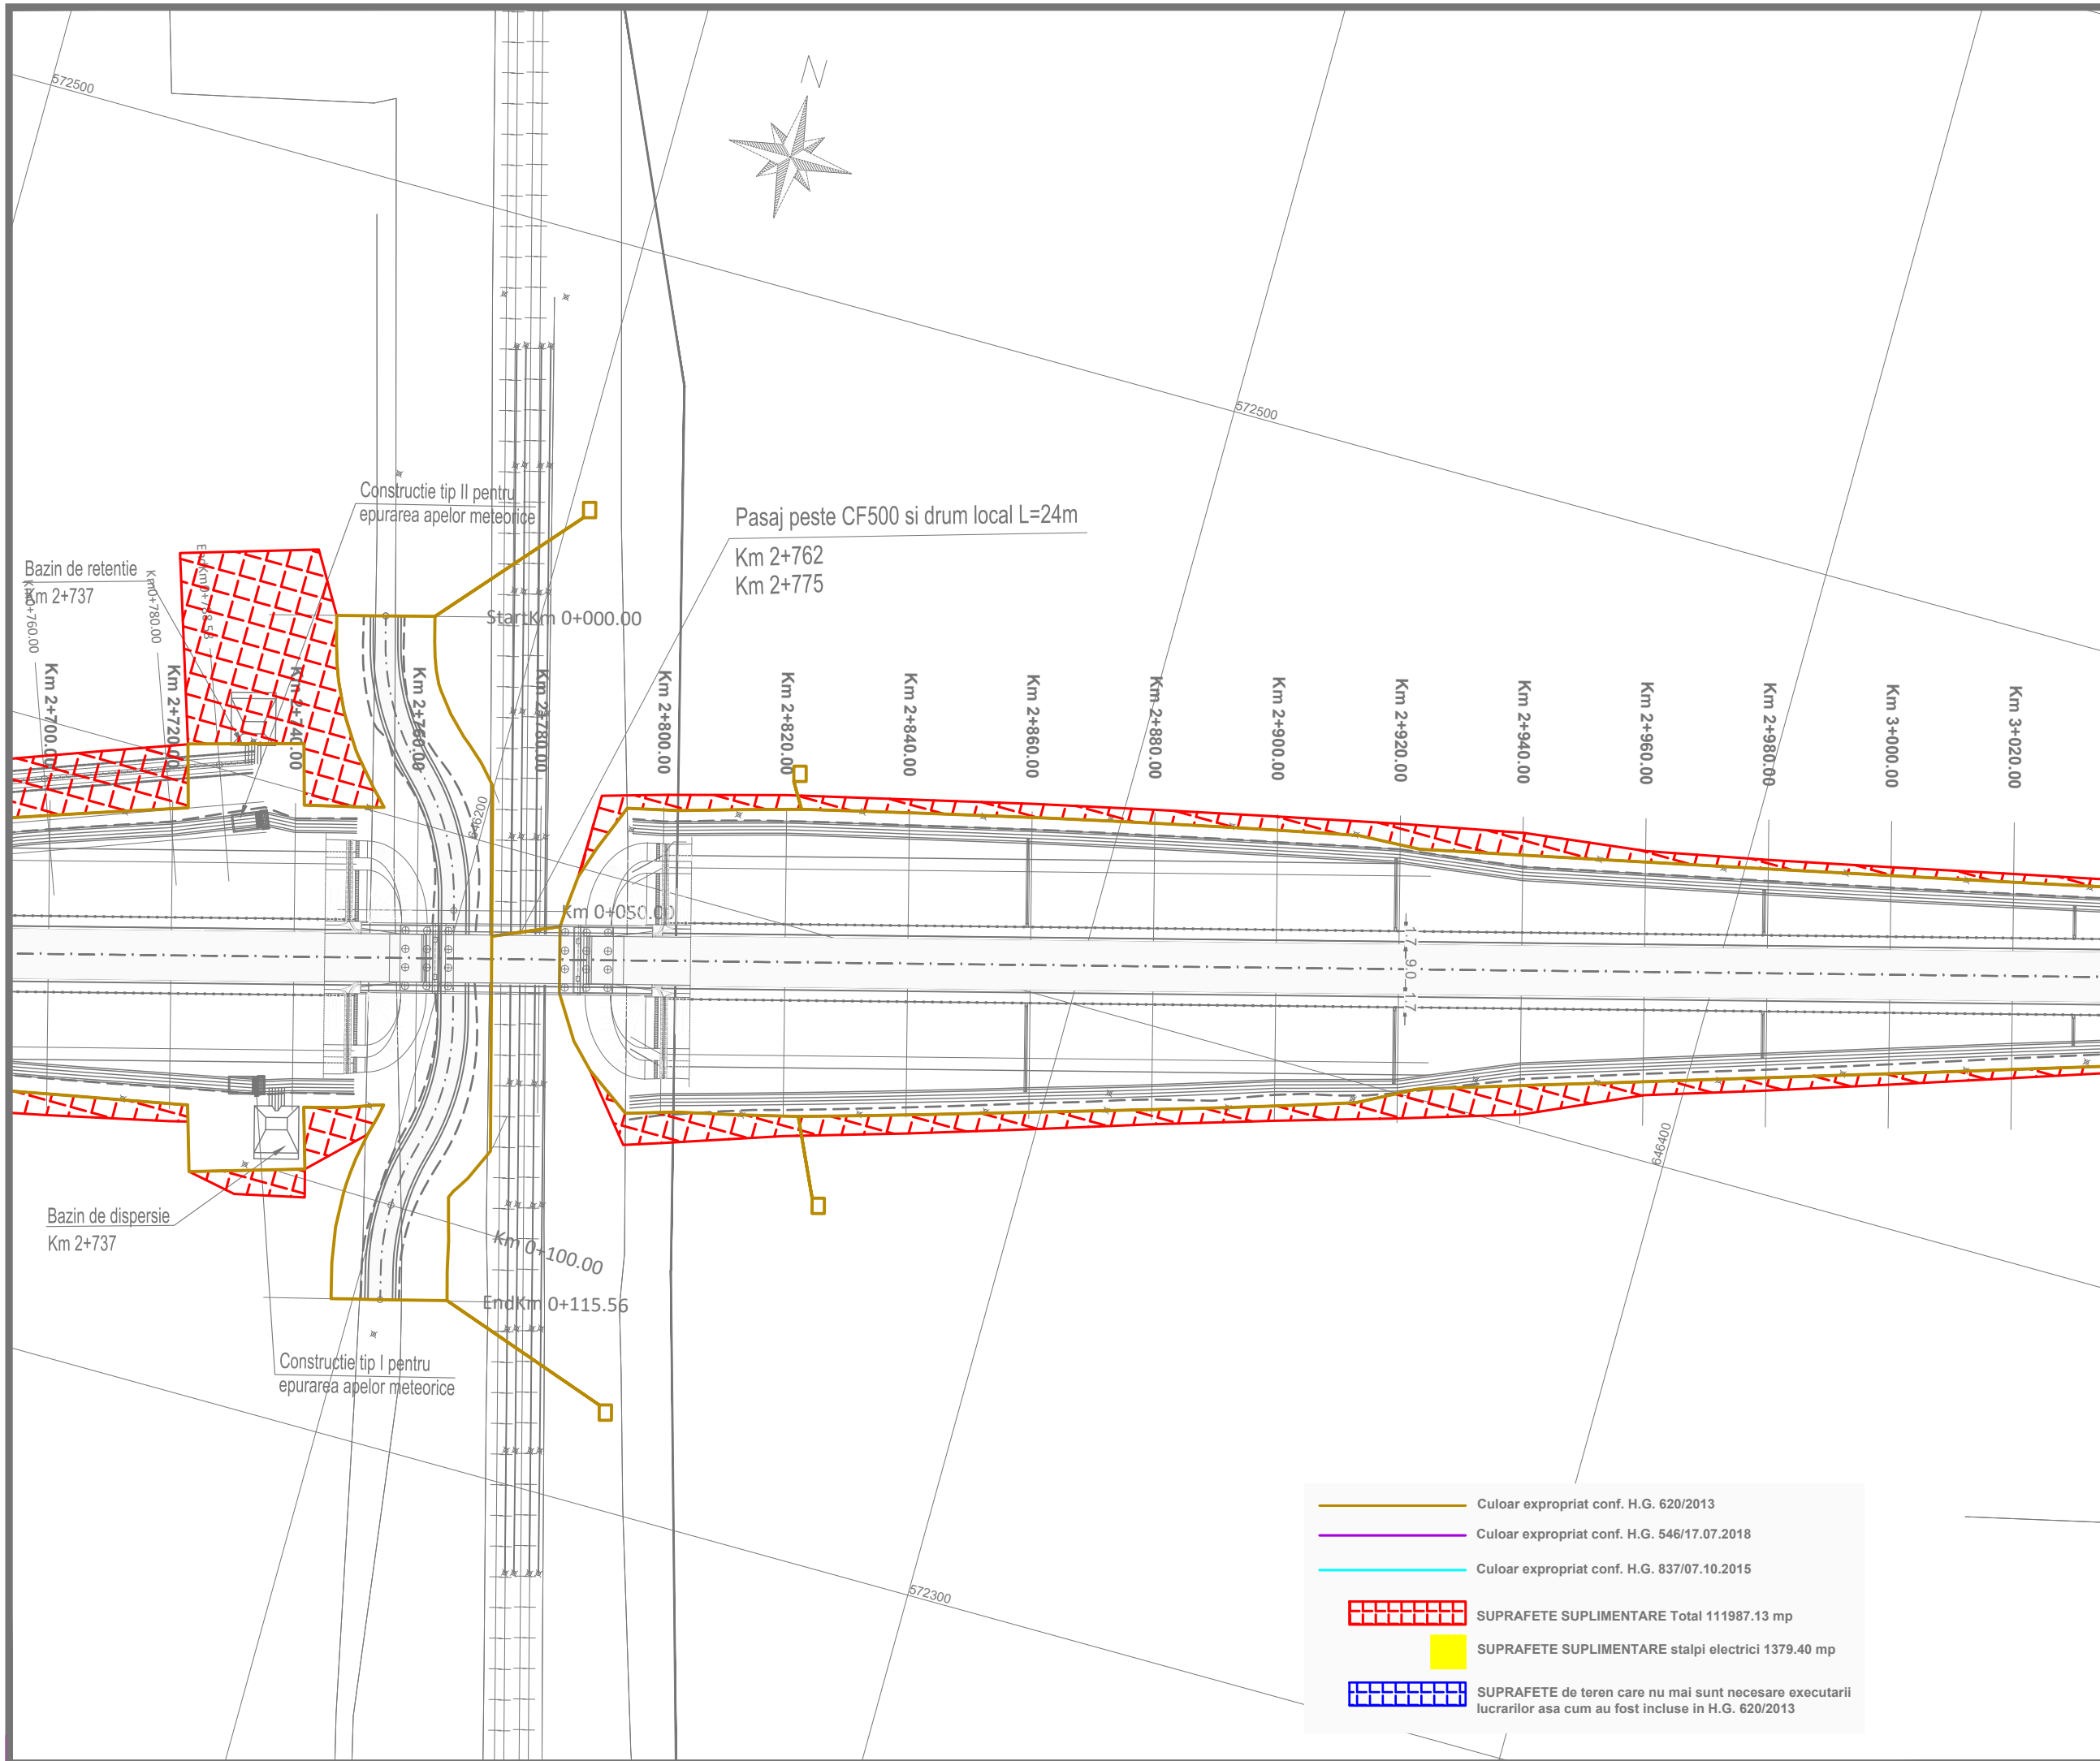


**INVESTITOR**  
  
**COMPANIA NATIONALA DE ADMINISTRARE  
 A INFRASTRUCTURII RUTIERE S.A.**

**DENUMIRE PROIECT**  
 PROIECTARE SI EXECUTIE  
 VARIANTA DE OCOLIRE  
 BACAU

**ANTREPRENOR  
 si  
 PROIECTANT GENERAL**  
 Asocierea :  
 SPEDITION UMB SRL -  
 TEHNOSTRADE SRL

NUMAR CONTRACT : 92/546/07.01.2019  
 NUMAR PROIECT : 551/21.12.2018

**PROIECTANT**  
 THE WAY TO DARE BEYOND THE LIMITS  
  
 D P CONSULT S.A.

<b>Manager de Proiect</b>	
ing. Ionut Leonard Nedelcu	
<b>Sef Echipa Proiectare</b>	
ing. Mihaela Zorela Veltan	
<b>Inginer Proiectant Poduri</b>	
ing. Ionica Nicolae Todoran	
<b>Inginer Proiectant Drumuri</b>	
ing. Valentin Nicolae Oaida	

Data : 07.2019  
 VERIFICATOR TEHNIC

**DOCUMENTATIE EXPROPRIERI  
 SUPLIMENTARE**

**DENUMIRE PLANSA**  
 PLAN DE SITUATIE  
 OBIECT 2



**SCARA** 1:1000


**NUMAR PLANSA**  
 551-VOBC- OB2-PS- 10

**REVIZII**

NR. REV.	DATA	SEM.N.

— Culoar expropriat conf. H.G. 620/2013  
 — Culoar expropriat conf. H.G. 546/17.07.2018  
 — Culoar expropriat conf. H.G. 837/07.10.2015

 SUPRAFETE SUPLIMENTARE Total 111987.13 mp  
 SUPRAFETE SUPLIMENTARE stalpi electrici 1379.40 mp  
 SUPRAFETE de teren care nu mai sunt necesare executarii lucrarilor asa cum au fost incluse in H.G. 620/2013

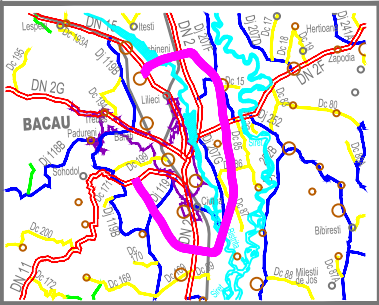

INVESTITOR



COMPANIA NATIONALA DE ADMINISTRARE  
A INFRASTRUCTURII RUTIERE S.A.

DENUMIRE PROIECT  
PROIECTARE SI EXECUTIE  
VARIANTA DE OCOLIRE  
BACAU

ANTREPRENOR  
si  
PROIECTANT GENERAL

Asociere :  
SPEDITION UMB SRL -  
TEHNOSTRABE SRL

NUMAR CONTRACT : 92/546/07.01.2019

NUMAR PROIECT : 551/21.12.2018

PROIECTANT

THE WAY TO DARE BEYOND THE LIMITS



D P CONSULT S.A.

Manager de Proiect

ing. Ionut Leonard Nedelcu

Sef Echipa Proiectare

ing. Mihaela Zorela Veltan

Inginer Proiectant Poduri

ing. Ionica Nicolae Todoran

Inginer Proiectant Drumuri

ing. Valentin Nicolae Oaida

Data : 07.2019

VERIFICATOR TEHNIC

DOCUMENTATIE EXPROPRIERI  
SUPLIMENTARE

DENUMIRE PLANSA

PLAN DE SITUATIE  
OBIECT 2


SCARA 1:1000

NUMAR PLANSA

551-VOBC- OB2-PS- 11

REVIZII

NR. REV.	DATA	SEMN.


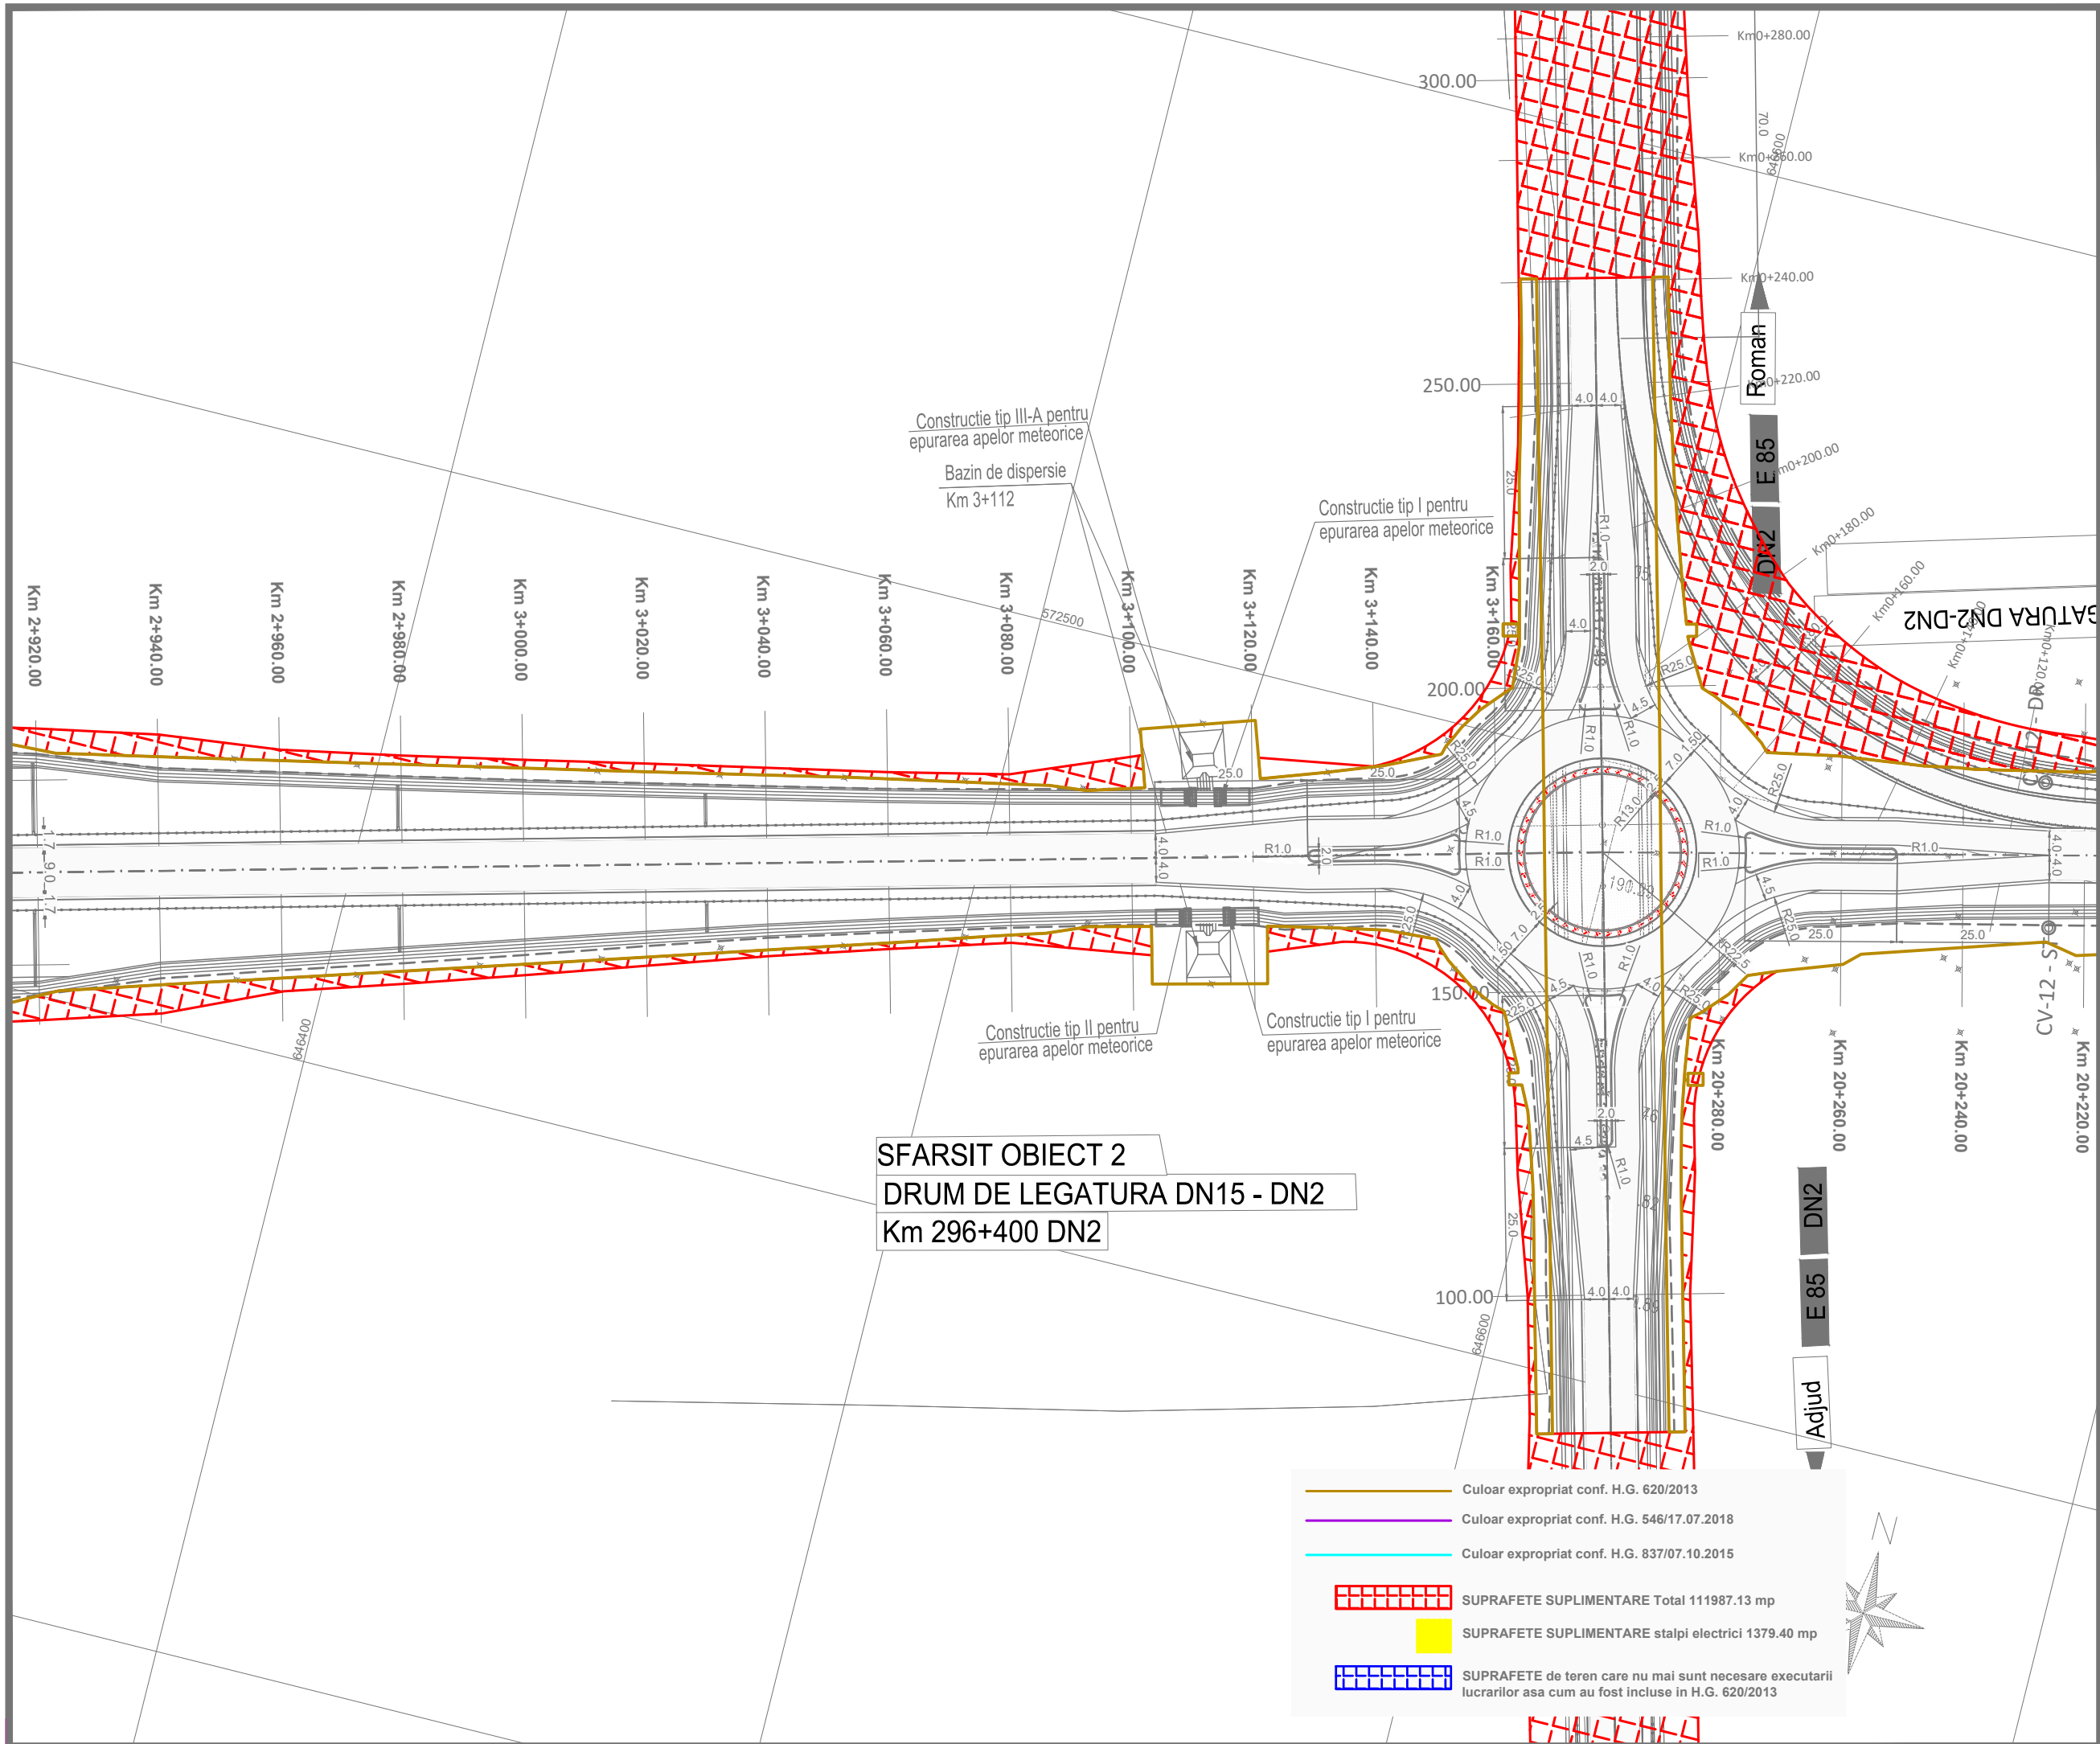


SFARSIT OBIECT 2  
DRUM DE LEGATURA DN15 - DN2  
Km 296+400 DN2

- Culoar expropriat conf. H.G. 620/2013
- Culoar expropriat conf. H.G. 546/17.07.2018
- Culoar expropriat conf. H.G. 837/07.10.2015
- SUPRAFETE SUPLIMENTARE Total 111987.13 mp
- SUPRAFETE SUPLIMENTARE stalpi electrici 1379.40 mp
- SUPRAFETE de teren care nu mai sunt necesare executarii lucrarilor asa cum au fost incluse in H.G. 620/2013





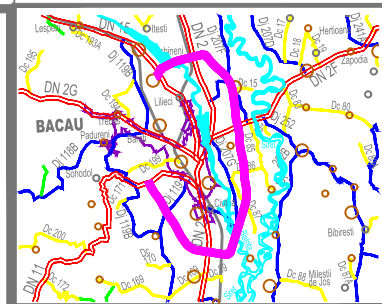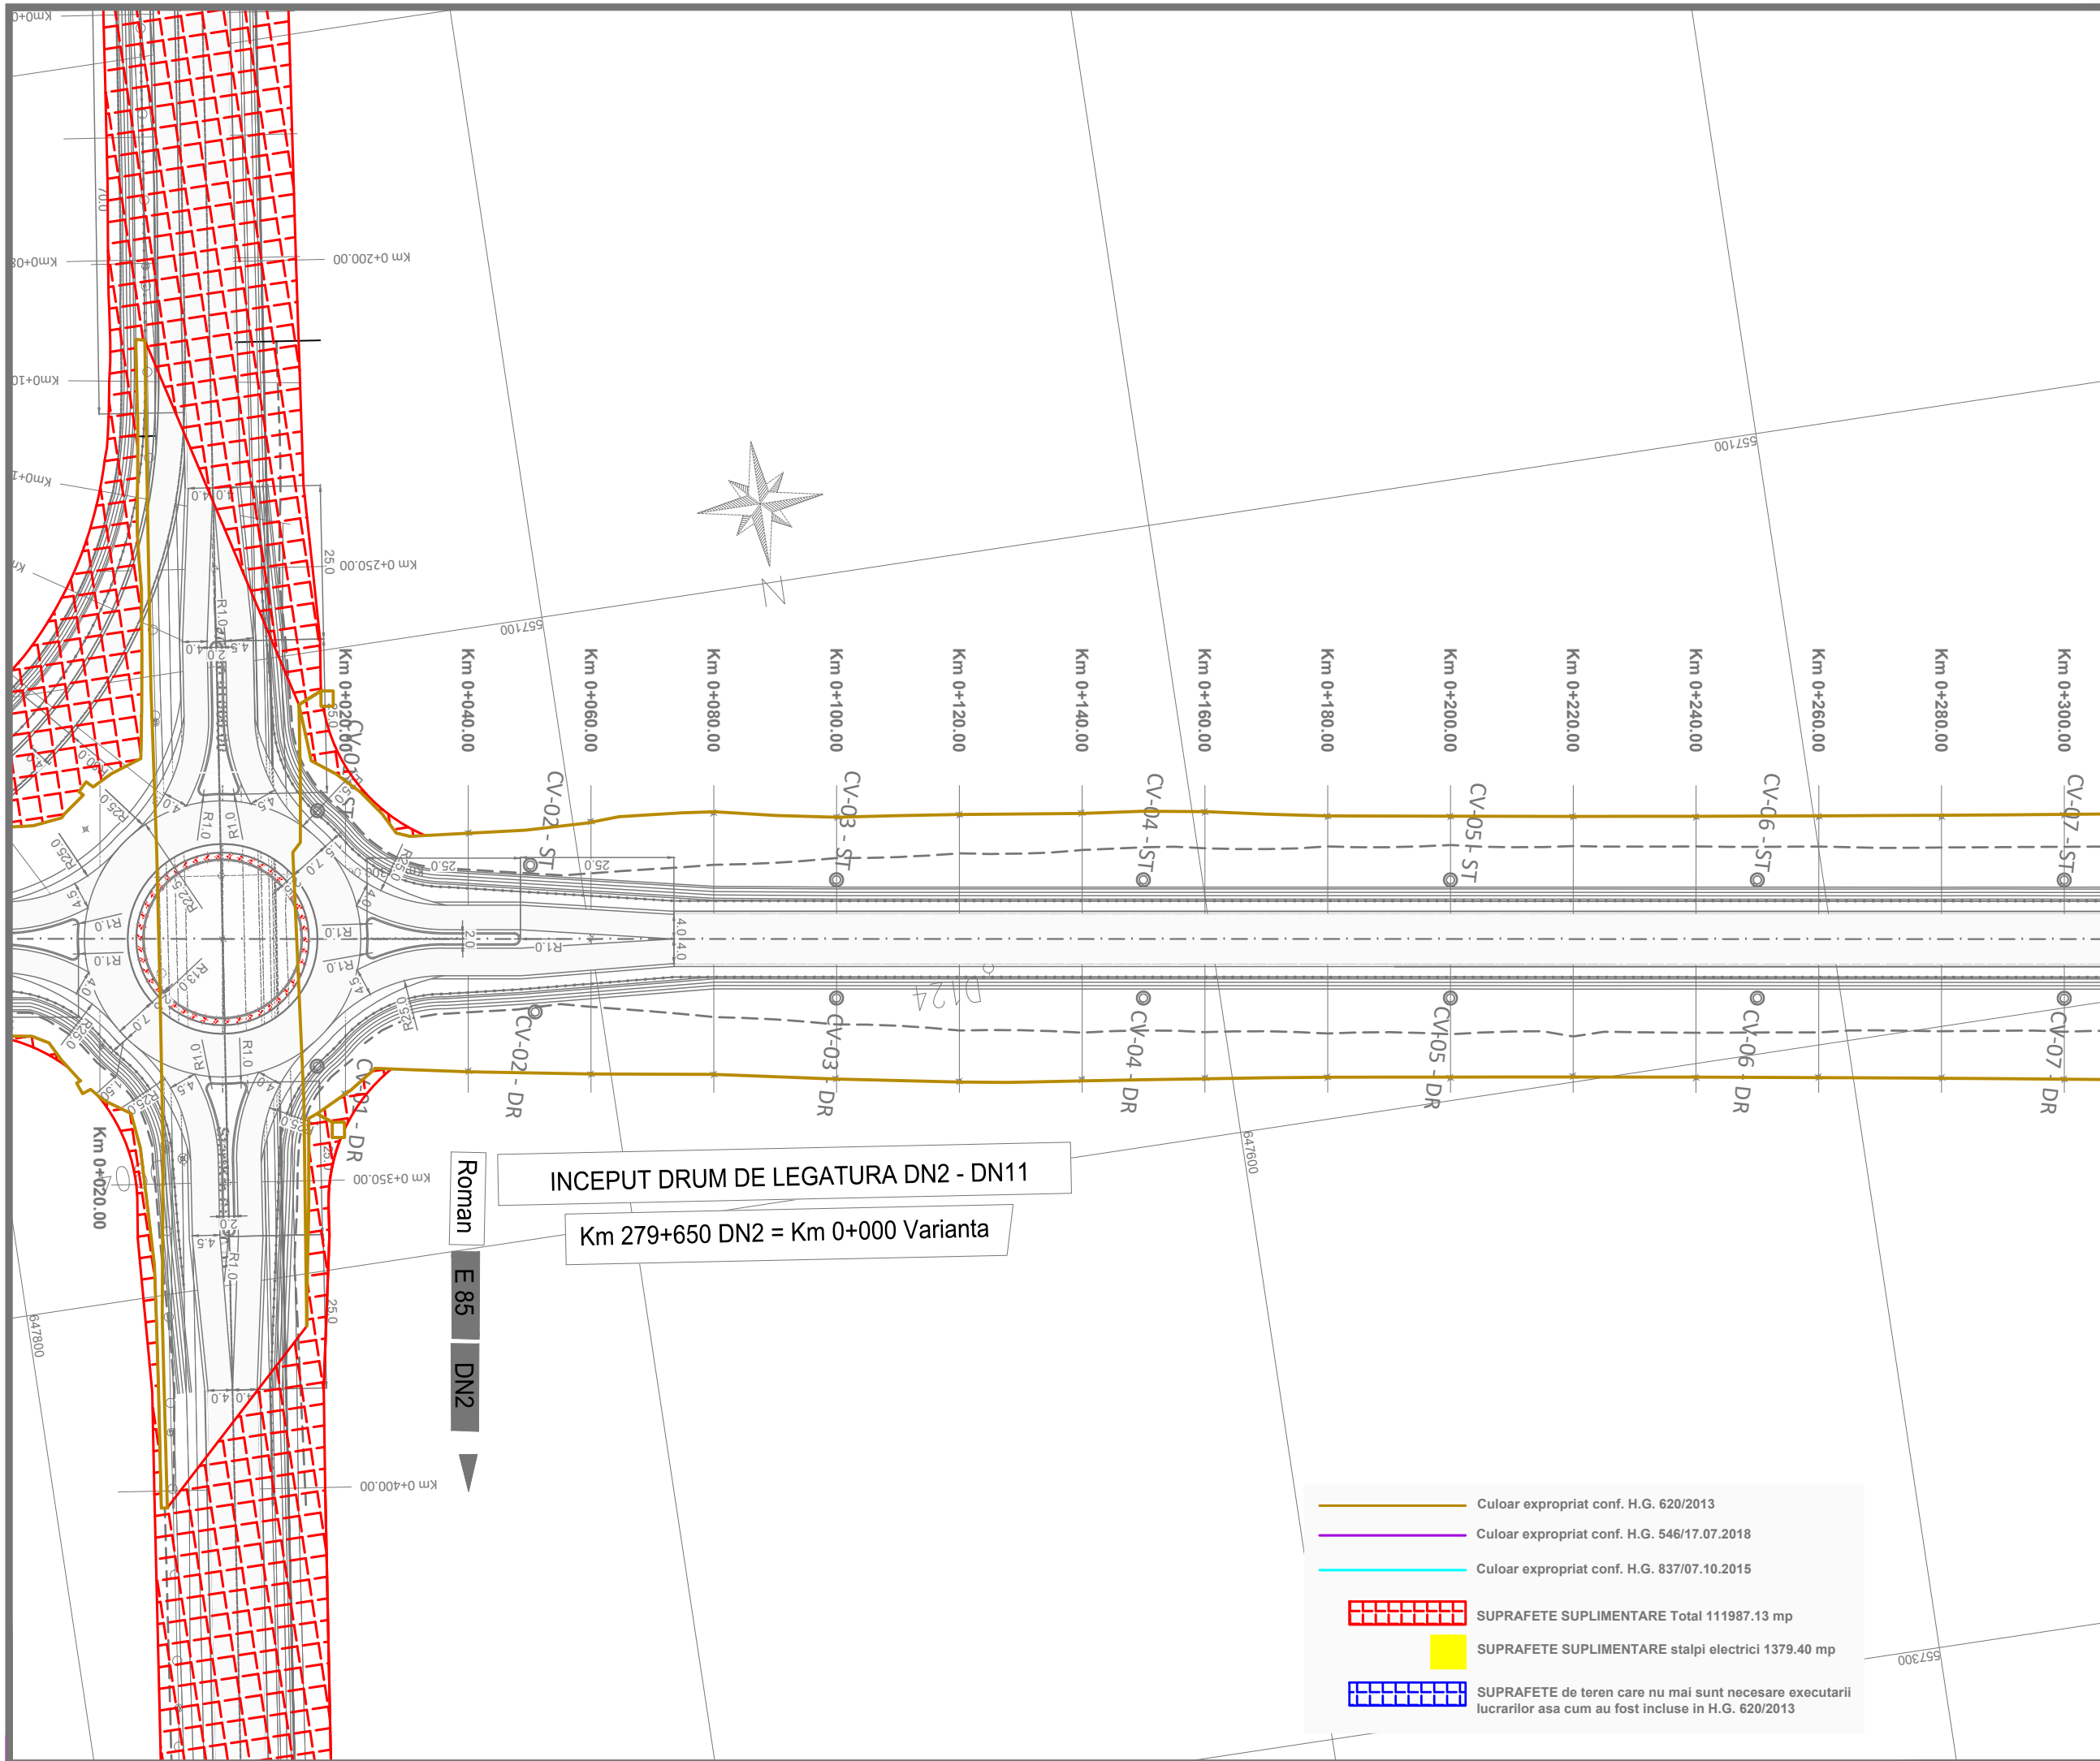

**INVESTITOR**  
  
**COMPANIA NATIONALA DE ADMINISTRARE  
 A INFRASTRUCTURII RUTIERE S.A.**


**DENUMIRE PROIECT**  
 PROIECTARE SI EXECUTIE  
 VARIANTA DE OCOLIRE  
 BACAU


**ANTREPRENOR  
 si  
 PROIECTANT GENERAL**  
 Asocierea :  
 SPEDITION UMB SRL -  
 TEHNOSTRAD SRL


NUMAR CONTRACT : 92/546/07.01.2019


NUMAR PROIECT : 551/21.12.2018

**PROIECTANT**  
 THE WAY TO DARE BEYOND THE LIMITS  
  
**D P CONSULT S.A.**

**Manager de Proiect**  
 ing. Ionut Leonard Nedelcu 

**Sef Echipa Proiectare**  
 ing. Mihaela Zorela Veltan 

**Inginer Proiectant Poduri**  
 ing. Ionica Nicolae Todoran 

**Inginer Proiectant Drumuri**  
 ing. Valentin Nicolae Oaida 

Data : 07.2019  
 VERIFICATOR TEHNIC






**DOCUMENTATIE EXPROPRIERI  
 SUPLIMENTARE**


**DENUMIRE PLANSA**  
 PLAN DE SITUATIE  
 OBIECT 3

**SCARA** 1:1000

**NUMAR PLANSA**  
 551-VOBC- OB3-PS- 01

REVIZII		
NR. REV.	DATA	SEM.N.

-  Culoar expropriat conf. H.G. 620/2013
-  Culoar expropriat conf. H.G. 546/17.07.2018
-  Culoar expropriat conf. H.G. 837/07.10.2015
-  SUPRAFETE SUPLIMENTARE Total 111987.13 mp
-  SUPRAFETE SUPLIMENTARE stalpi electrici 1379.40 mp
-  SUPRAFETE de teren care nu mai sunt necesare executarii lucrarilor asa cum au fost incluse in H.G. 620/2013

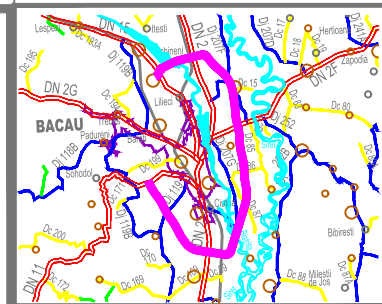

INVESTITOR



COMPANIA NATIONALA DE ADMINISTRARE  
A INFRASTRUCTURII RUTIERE S.A.

DENUMIRE PROIECT  
PROIECTARE SI EXECUTIE  
VARIANTA DE OCOLIRE  
BACAU

ANTREPRENOR  
si  
PROIECTANT GENERAL

Asocierea :  
SPEDITION UMB SRL -  
TEHNOSTRAD SRL

NUMAR CONTRACT : 92/546/07.01.2019

NUMAR PROIECT : 551/21.12.2018

PROIECTANT



Manager de Proiect

ing. Ionut Leonard Nedelcu

Sef Echipa Proiectare

ing. Mihaela Zorela Veltan

Inginer Proiectant Poduri

ing. Ionica Nicolae Todoran

Inginer Proiectant Drumuri

ing. Valentin Nicolae Oaida

Data : 07.2019

VERIFICATOR TEHNIC

DOCUMENTATIE EXPROPRIERI  
SUPLIMENTARE

DENUMIRE PLANSA

PLAN DE SITUATIE  
OBIECT 3


SCARA 1:1000

NUMAR PLANSA


551-VOBC- OB3-PS- 02

REVIZII

NR. REV.	DATA	SEMN.

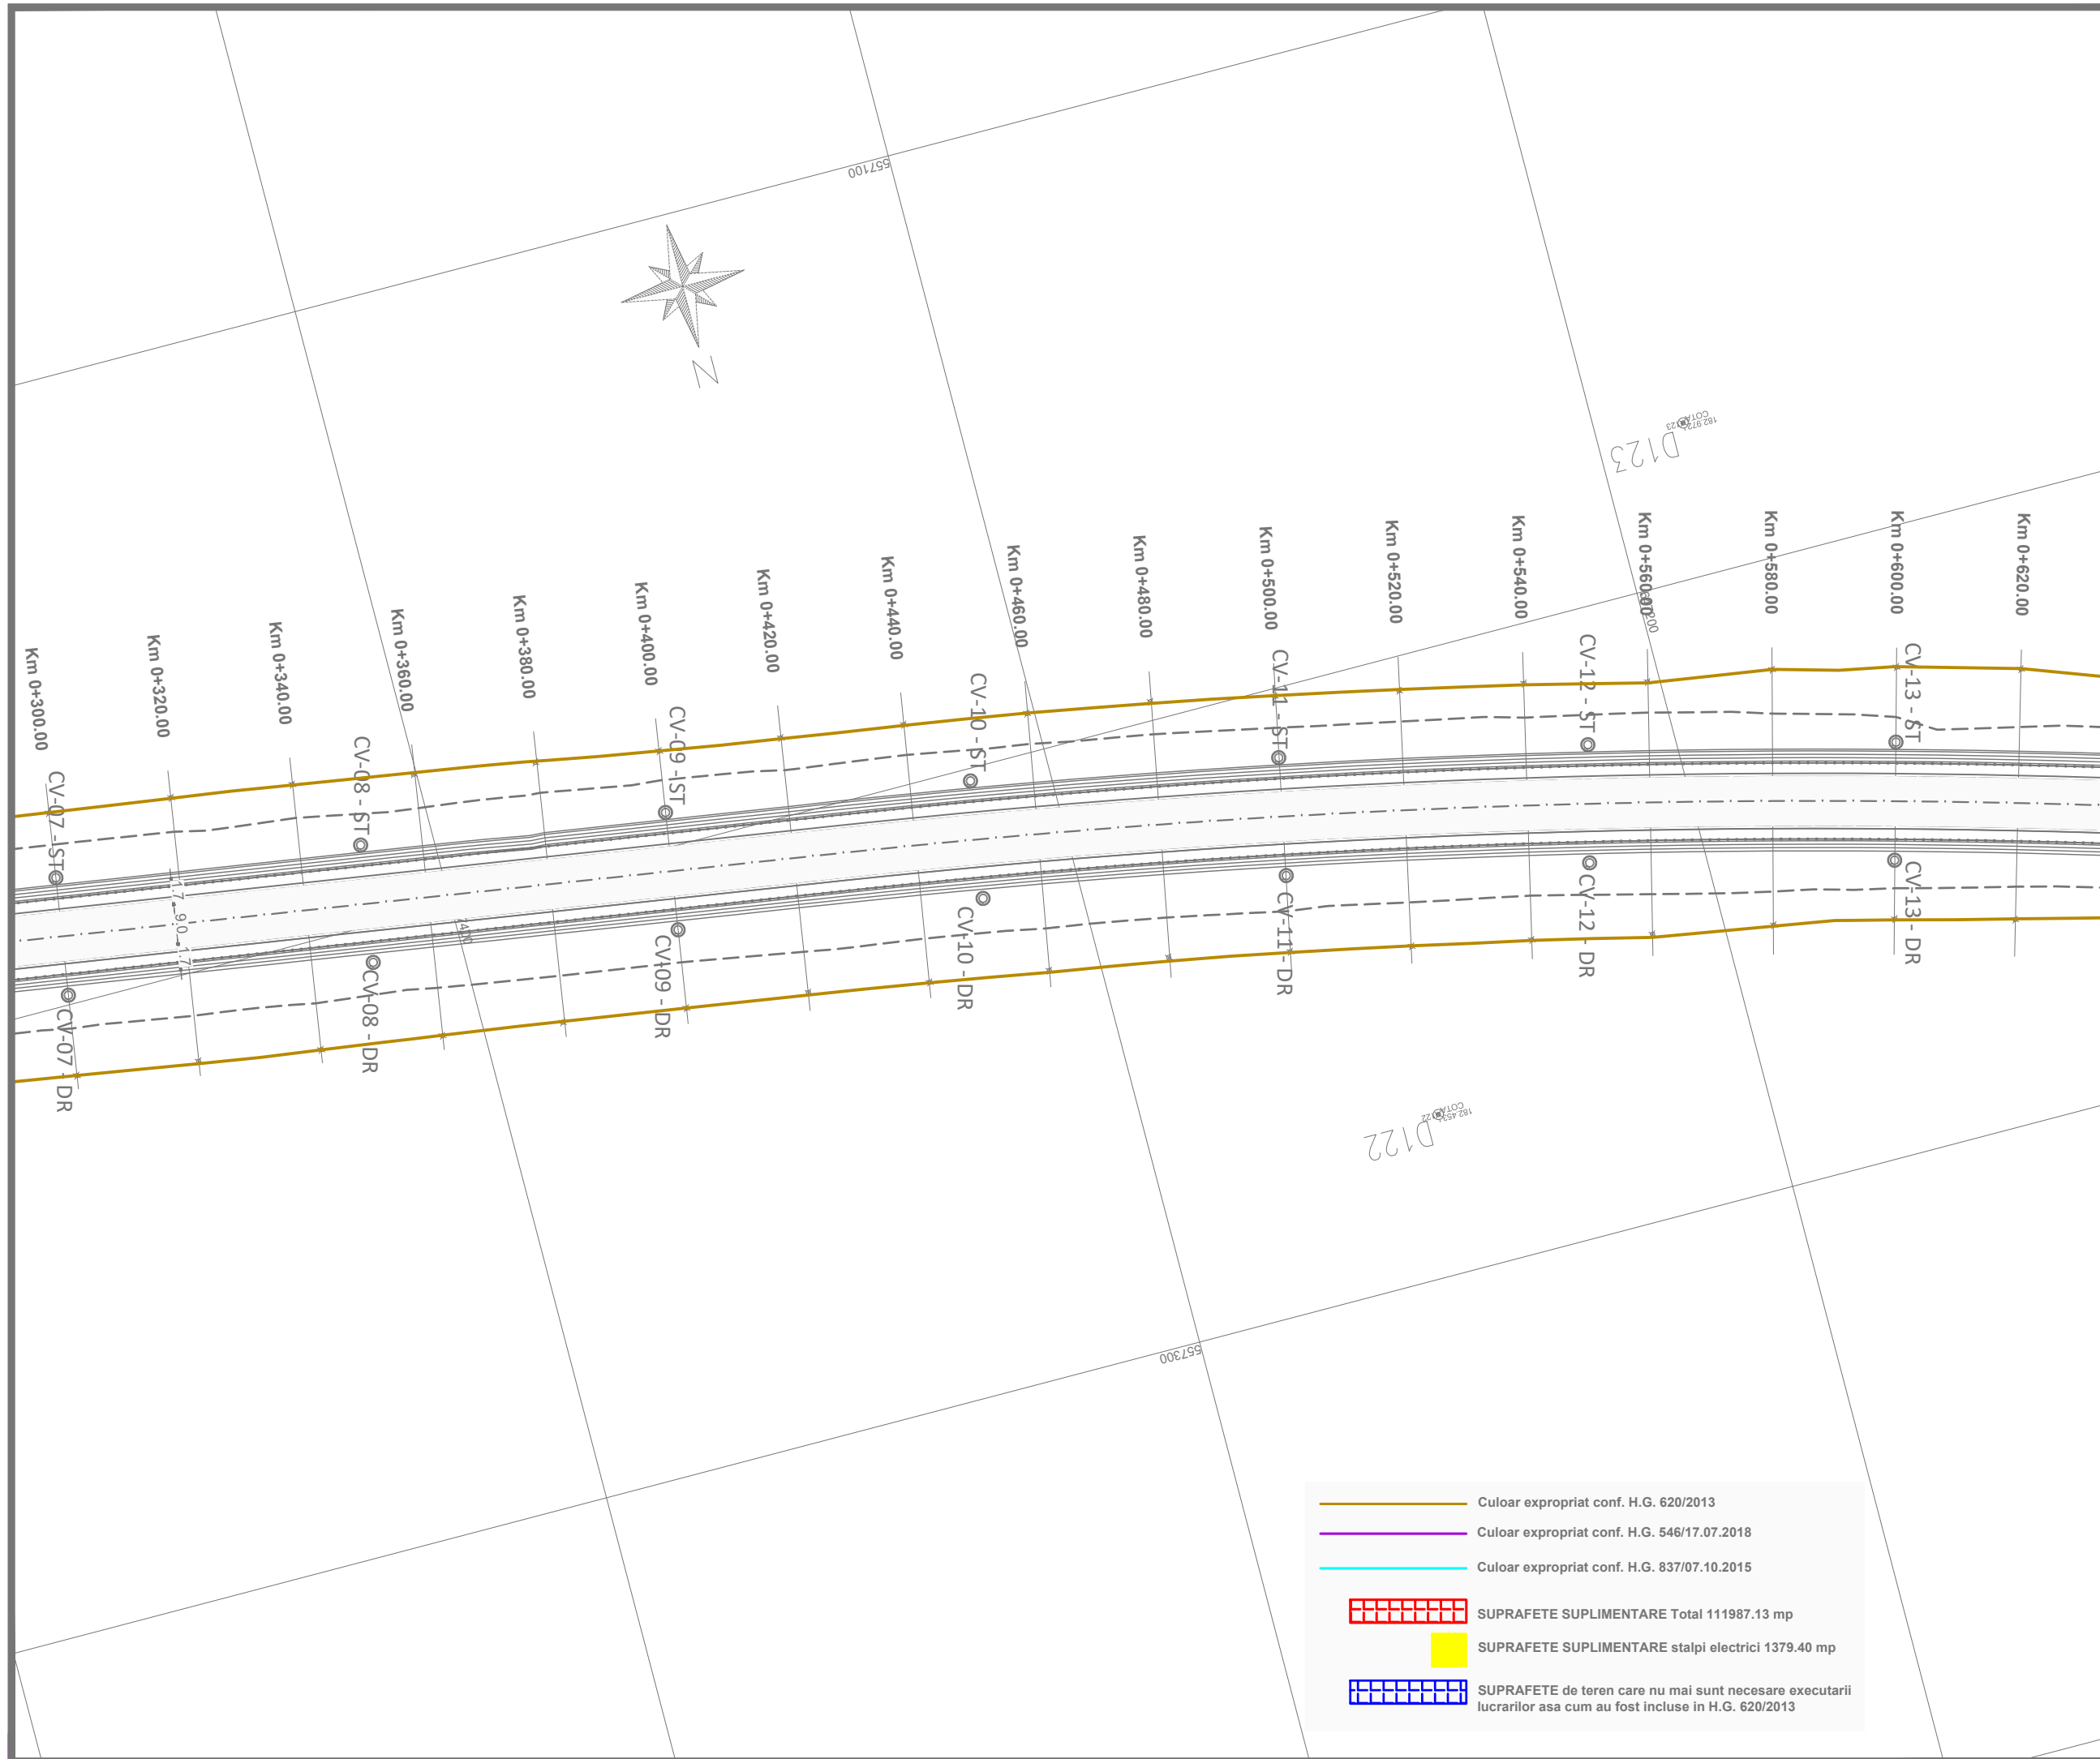

	Culoar expropriat conf. H.G. 620/2013
	Culoar expropriat conf. H.G. 546/17.07.2018
	Culoar expropriat conf. H.G. 837/07.10.2015
	SUPRAFETE SUPLIMENTARE Total 111987.13 mp
	SUPRAFETE SUPLIMENTARE stalpi electrici 1379.40 mp
	SUPRAFETE de teren care nu mai sunt necesare executarii lucrarilor asa cum au fost incluse in H.G. 620/2013

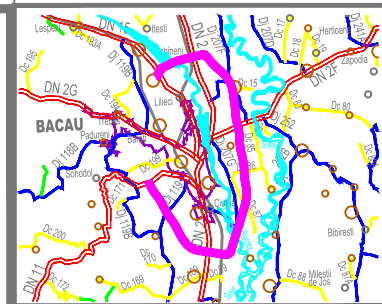

INVESTITOR



COMPANIA NATIONALA DE ADMINISTRARE  
A INFRASTRUCTURII RUTIERE S.A.

DENUMIRE PROIECT  
PROIECTARE SI EXECUTIE  
VARIANTA DE OCOLIRE  
BACAU

ANTREPRENOR  
si  
PROIECTANT GENERAL

Asocierea :  
SPEDITION UMB SRL -  
TEHNOSTRAD SRL

NUMAR CONTRACT : 92/546/07.01.2019

NUMAR PROIECT : 551/21.12.2018

PROIECTANT



Manager de Proiect

ing. Ionut Leonard Nedelcu

Sef Echipa Proiectare

ing. Mihaela Zorela Veltan

Inginer Proiectant Poduri

ing. Ionica Nicolae Todoran

Inginer Proiectant Drumuri

ing. Valentin Nicolae Oaida

Data : 07.2019

VERIFICATOR TEHNIC

DOCUMENTATIE EXPROPRIERI  
SUPLIMENTARE

DENUMIRE PLANSĂ

PLAN DE SITUATIE  
OBIECT 3


SCARA 1:1000

NUMAR PLANSĂ

551-VOBC- OB3-PS- 03



REVIZII

NR. REV.	DATA	SEMN.

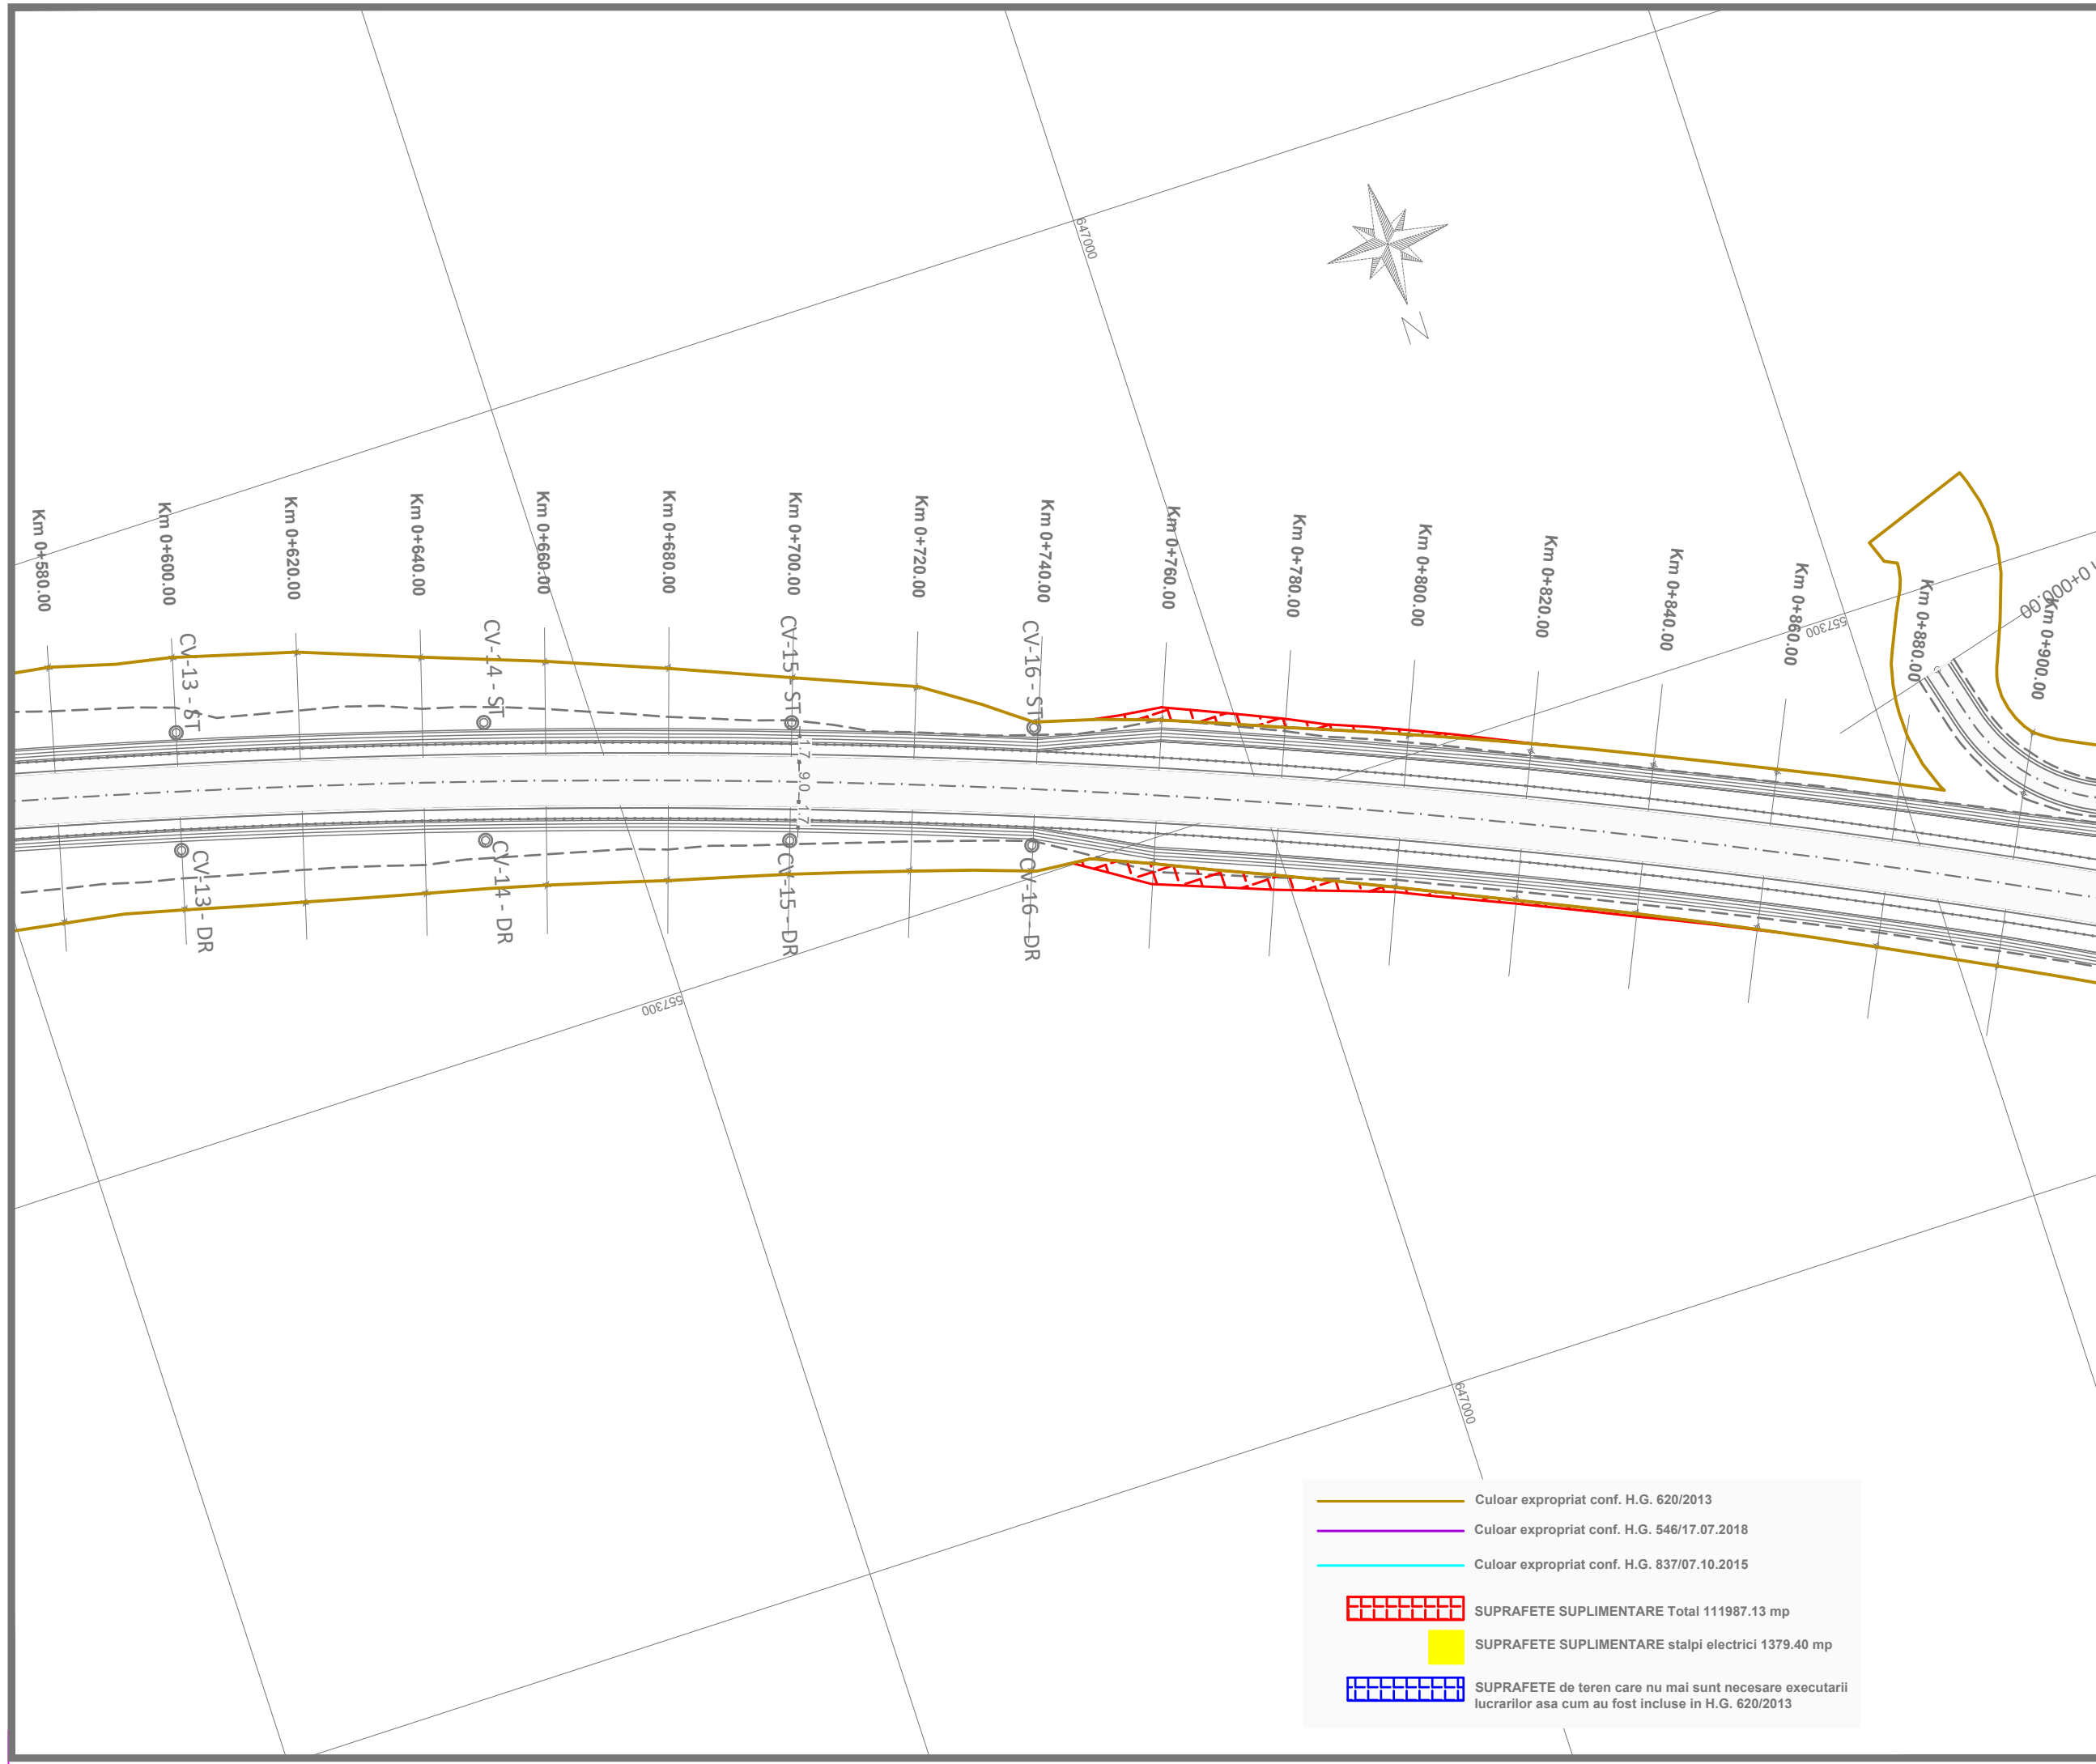

	Culoar expropriat conf. H.G. 620/2013
	Culoar expropriat conf. H.G. 546/17.07.2018
	Culoar expropriat conf. H.G. 837/07.10.2015
	SUPRAFETE SUPLIMENTARE Total 111987.13 mp
	SUPRAFETE SUPLIMENTARE stalpi electrici 1379.40 mp
	SUPRAFETE de teren care nu mai sunt necesare executarii lucrarilor asa cum au fost incluse in H.G. 620/2013



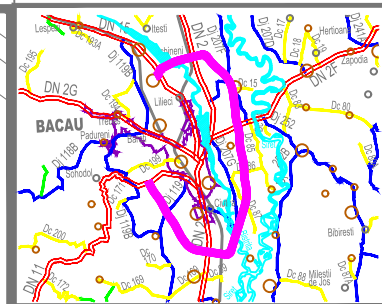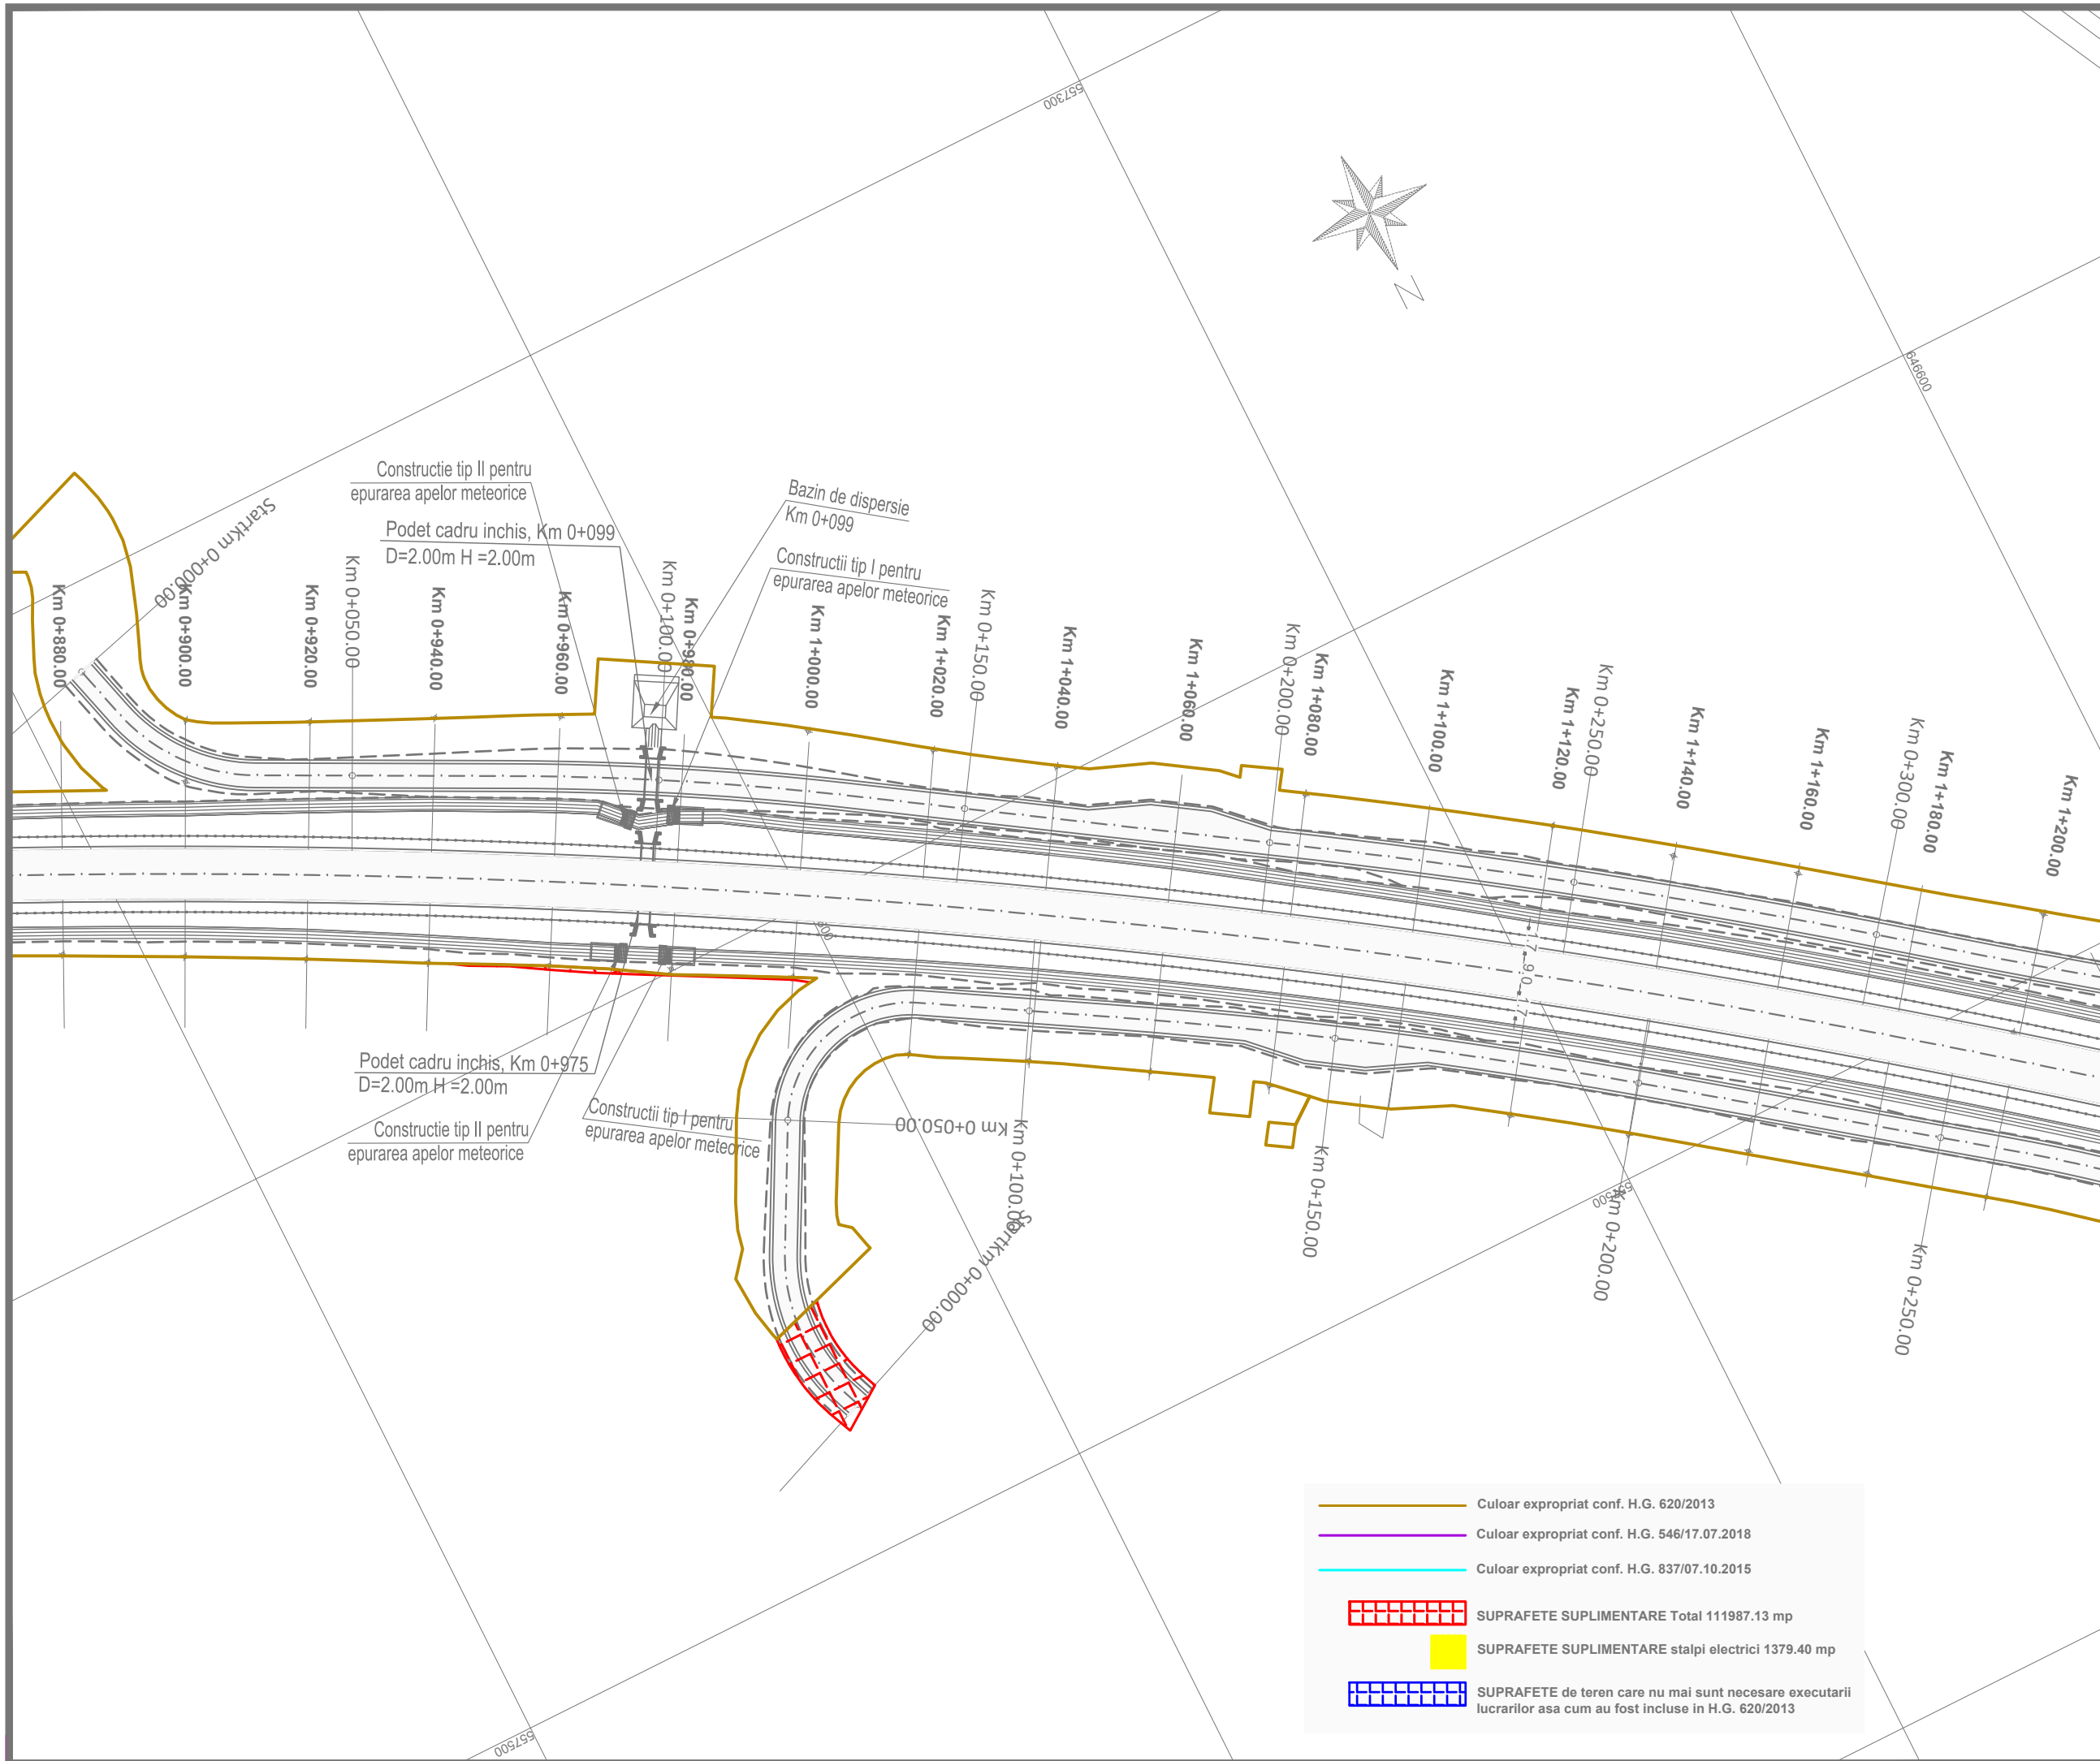

INVESTITOR



COMPANIA NATIONALA DE ADMINISTRARE  
A INFRASTRUCTURII RUTIERE S.A.

DENUMIRE PROIECT  
PROIECTARE SI EXECUTIE  
VARIANTA DE OCOLIRE  
BACAU

ANTREPRENOR  
si  
PROIECTANT GENERAL  
Asocierea :  
SPEDITION UMB SRL -  
TEHNOSTRAD SRL

NUMAR CONTRACT : 92/546/07.01.2019

NUMAR PROIECT : 551/21.12.2018

PROIECTANT



Manager de Proiect

ing. Ionut Leonard Nedelcu

Sef Echipa Proiectare

ing. Mihaela Zorela Veltan

Inginer Proiectant Poduri

ing. Ionica Nicolae Todoran

Inginer Proiectant Drumuri

ing. Valentin Nicolae Oaida

Data : 07.2019

VERIFICATOR TEHNIC

DOCUMENTATIE EXPROPRIERI  
SUPLIMENTARE

DENUMIRE PLANSĂ  
PLAN DE SITUATIE  
OBIECT 3


SCARA 1:1000

NUMAR PLANSĂ  
551-VOBC- OB3-PS- 04

REVIZII

NR. REV.	DATA	SEM.N.

Culoar expropriat conf. H.G. 620/2013  
 Culoar expropriat conf. H.G. 546/17.07.2018  
 Culoar expropriat conf. H.G. 837/07.10.2015  
 SUPRAFETE SUPLIMENTARE Total 111987.13 mp  
 SUPRAFETE SUPLIMENTARE stalpi electrici 1379.40 mp  
 SUPRAFETE de teren care nu mai sunt necesare executarii lucrarilor asa cum au fost incluse in H.G. 620/2013

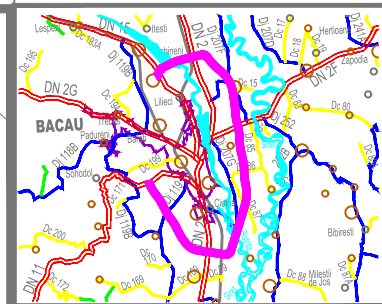

INVESTITOR



COMPANIA NATIONALA DE ADMINISTRARE  
A INFRASTRUCTURII RUTIERE S.A.

DENUMIRE PROIECT  
PROIECTARE SI EXECUTIE  
VARIANTA DE OCOLIRE  
BACAU

ANTREPRENOR  
si  
PROIECTANT GENERAL

Asocierea :  
SPEDITION UMB SRL -  
TEHNOSTRAD SRL

NUMAR CONTRACT : 92/546/07.01.2019

NUMAR PROIECT : 551/21.12.2018

PROIECTANT



Manager de Proiect

ing. Ionut Leonard Nedelcu

Sef Echipa Proiectare

ing. Mihaela Zorela Veltan

Inginer Proiectant Poduri

ing. Ionica Nicolae Todoran

Inginer Proiectant Drumuri

ing. Valentin Nicolae Oaida

Data : 07.2019

VERIFICATOR TEHNIC

DOCUMENTATIE EXPROPRIERI  
SUPLIMENTARE

DENUMIRE PLANSA

PLAN DE SITUATIE  
OBIECT 3


SCARA 1:1000

NUMAR PLANSA



551-VOBC- OB3-PS- 05

REVIZII

NR. REV.	DATA	SEM.N.

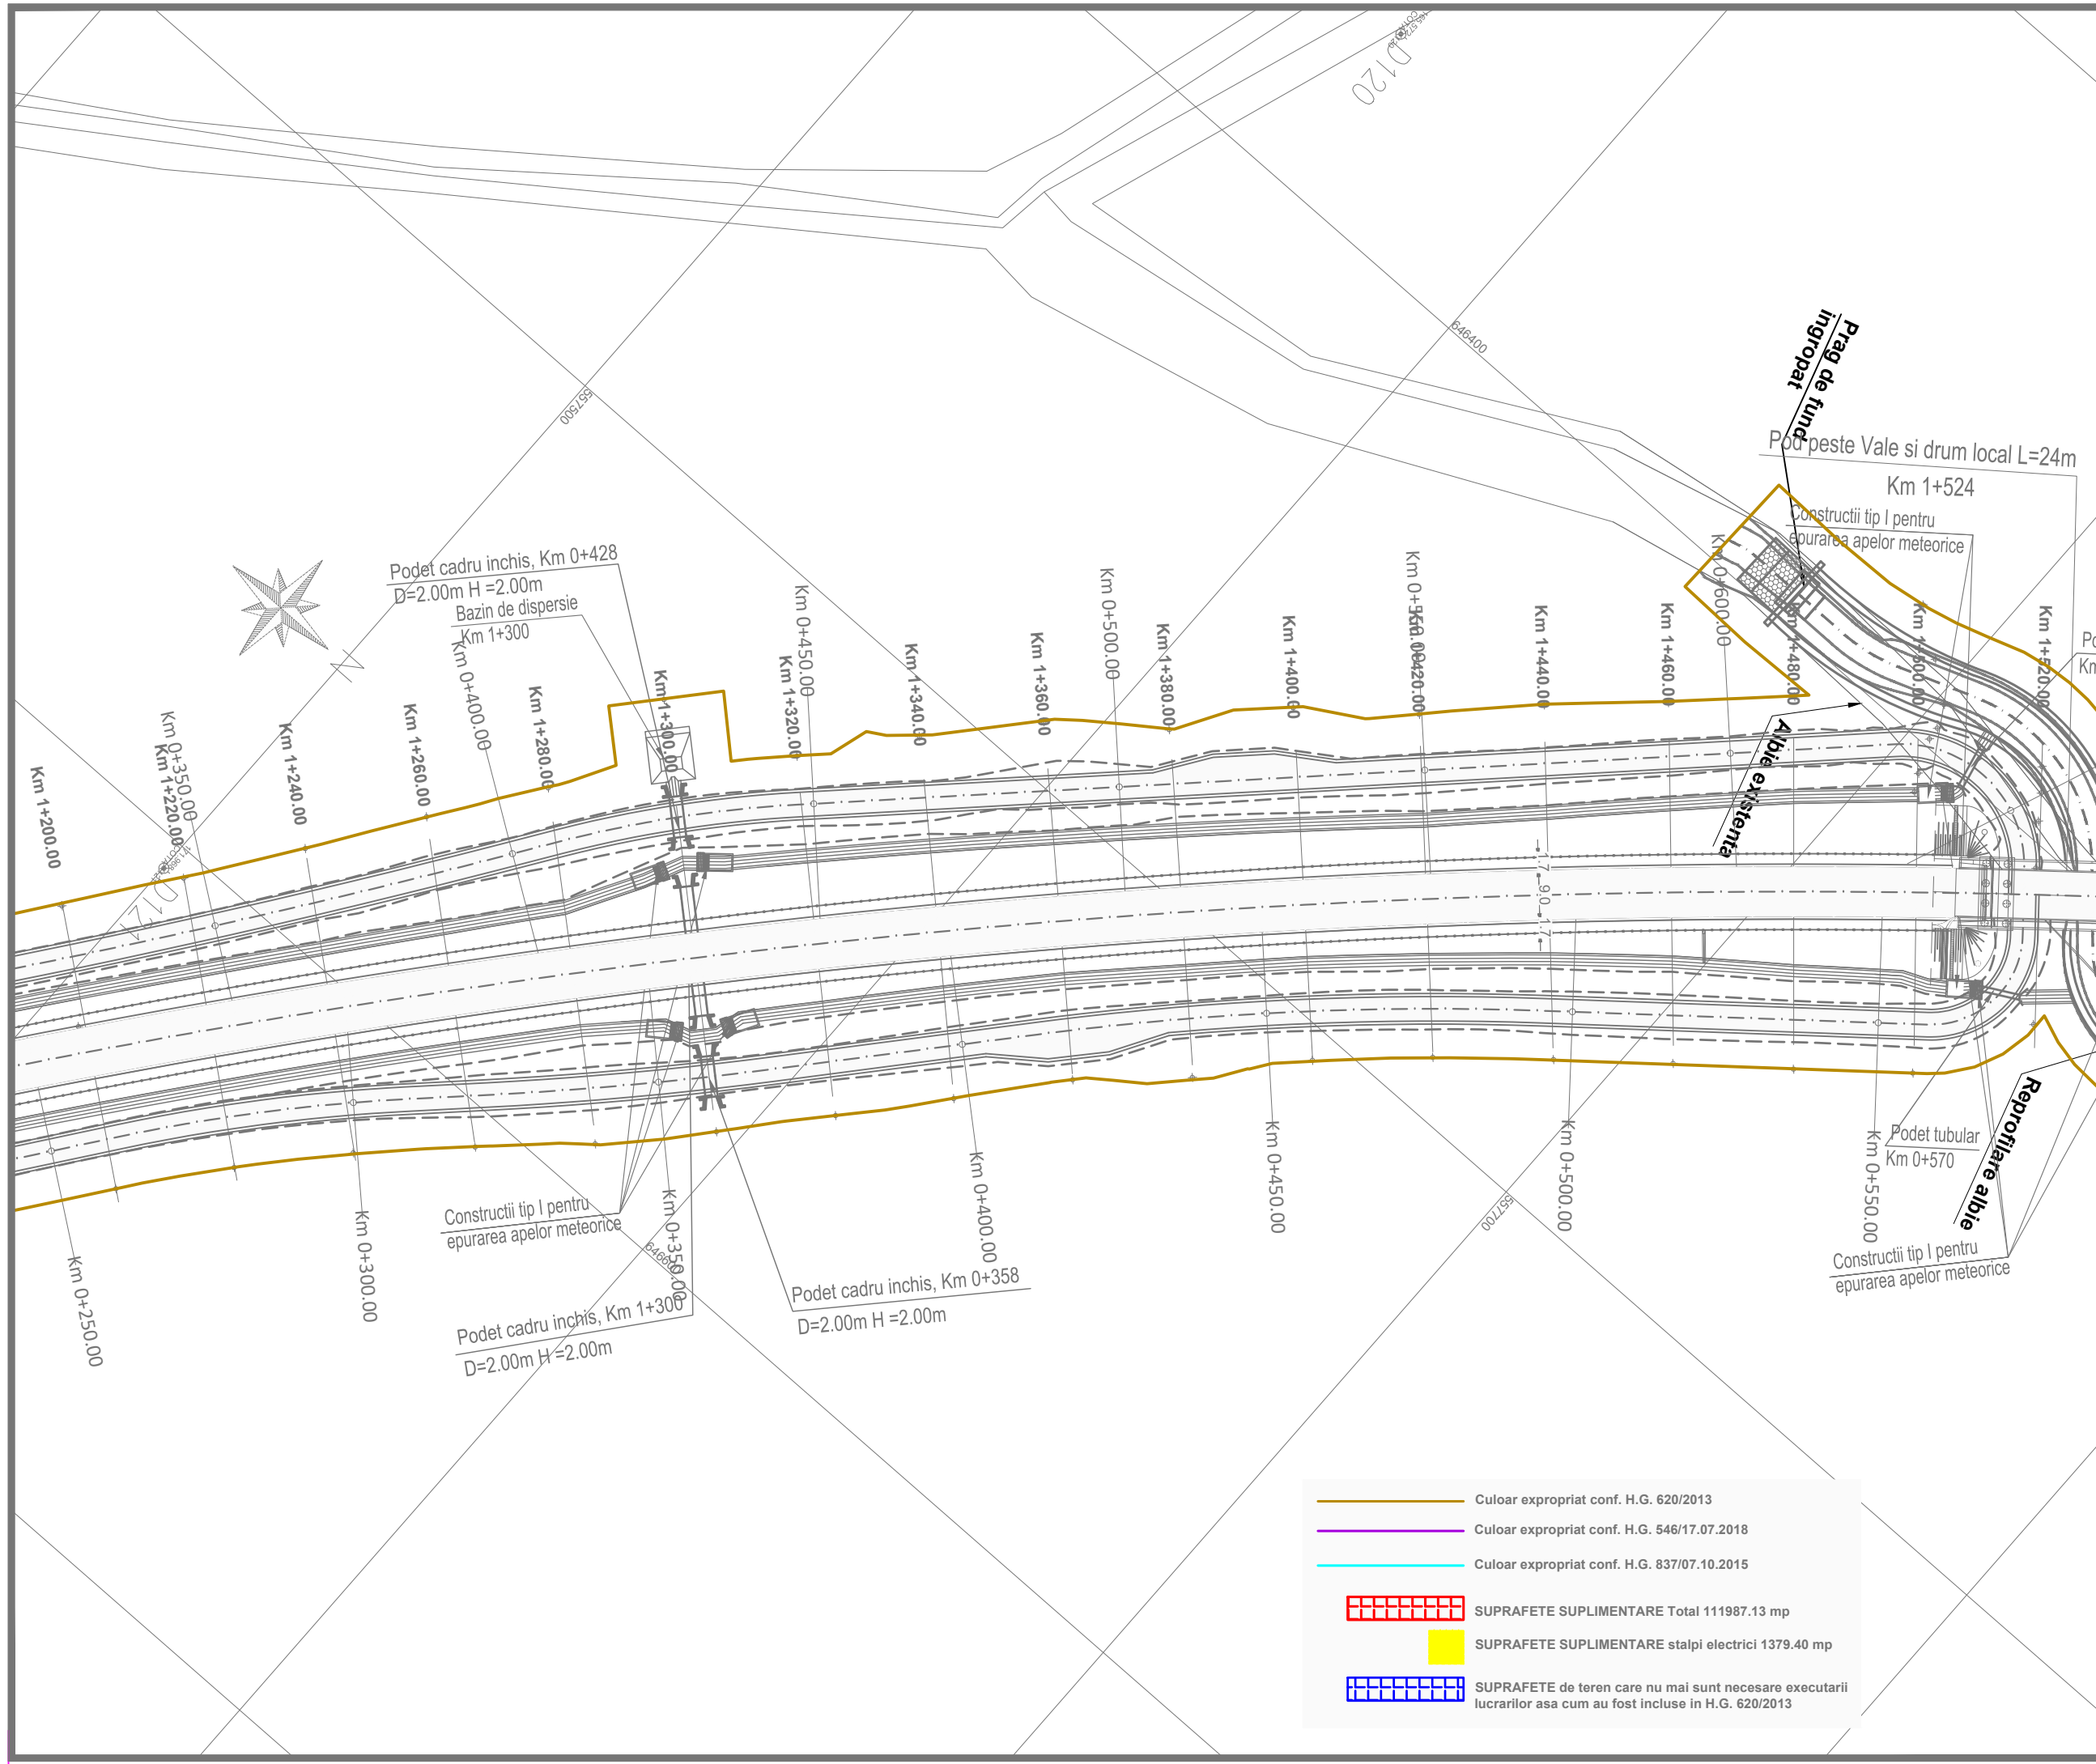

	Culoar expropriat conf. H.G. 620/2013
	Culoar expropriat conf. H.G. 546/17.07.2018
	Culoar expropriat conf. H.G. 837/07.10.2015
	SUPRAFETE SUPLIMENTARE Total 111987.13 mp
	SUPRAFETE SUPLIMENTARE stalpi electrici 1379.40 mp
	SUPRAFETE de teren care nu mai sunt necesare executarii lucrarilor asa cum au fost incluse in H.G. 620/2013

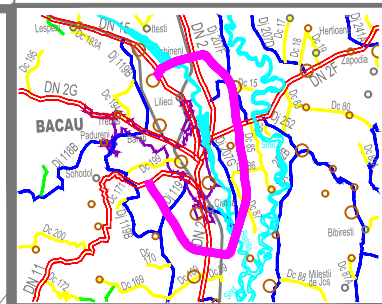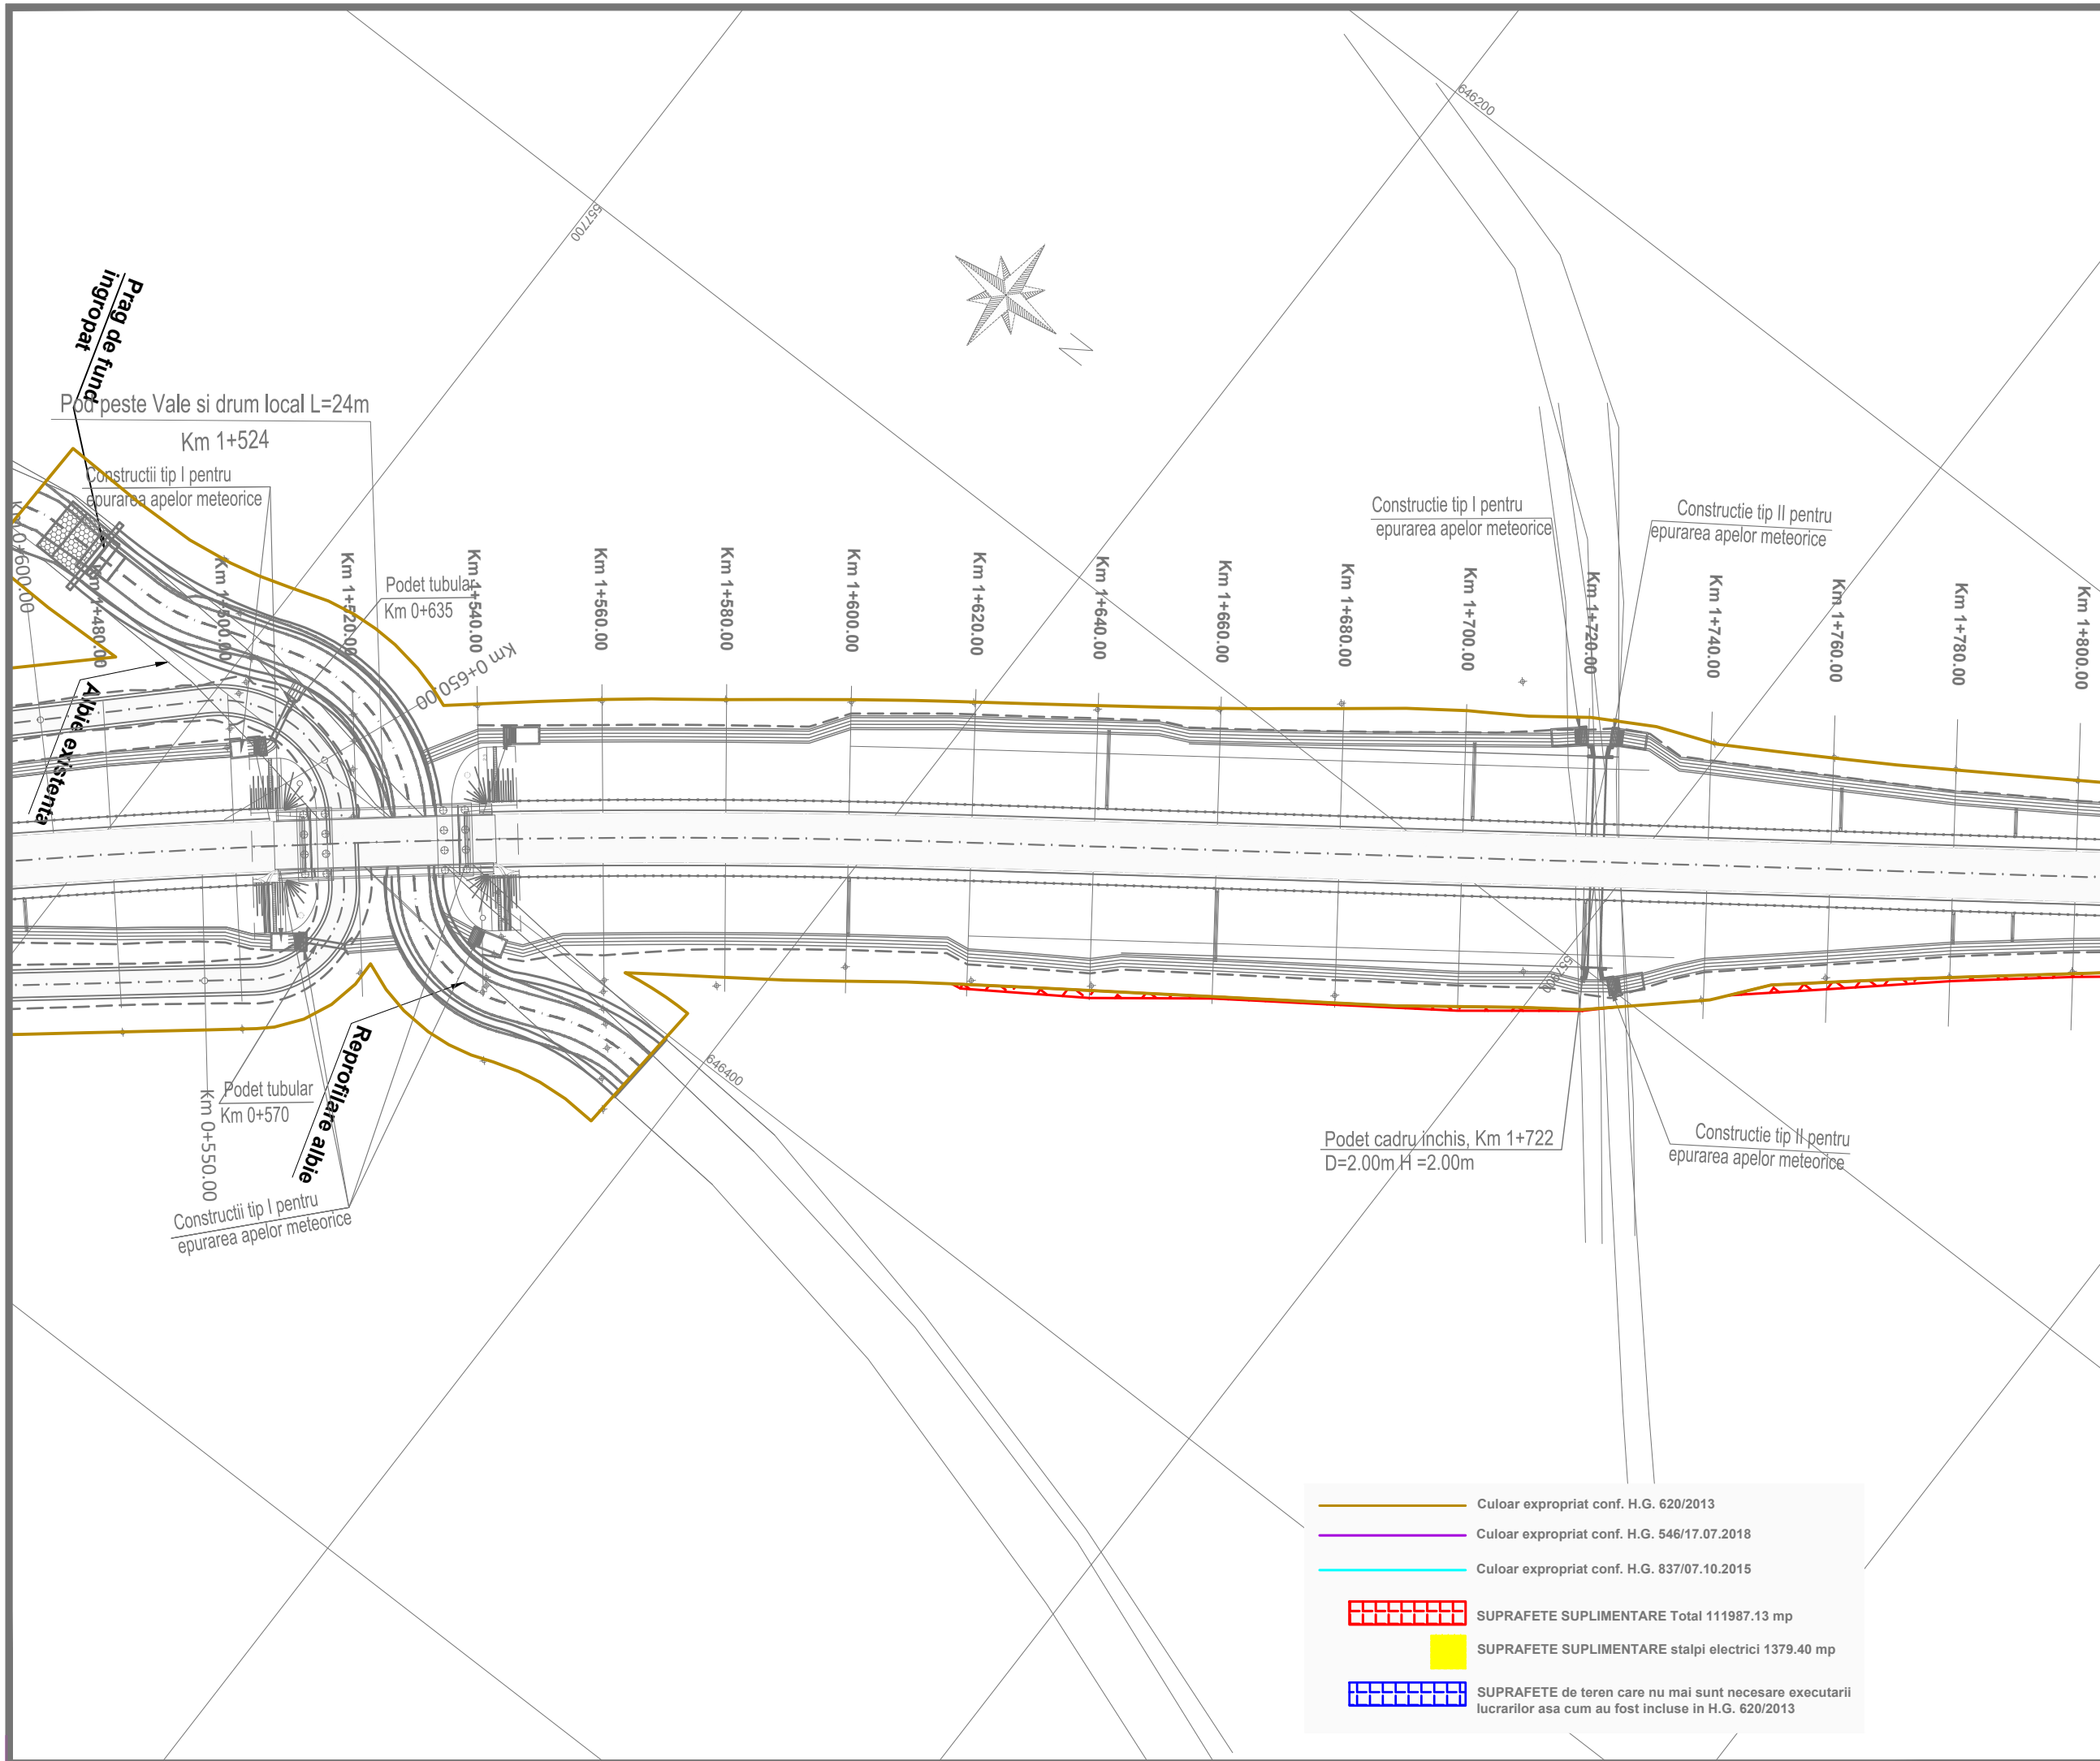

INVESTITOR



COMPANIA NATIONALA DE ADMINISTRARE  
A INFRASTRUCTURII RUTIERE S.A.

DENUMIRE PROIECT  
PROIECTARE SI EXECUTIE  
VARIANTA DE OCOLIRE  
BACAU

ANTREPRENOR  
si  
PROIECTANT GENERAL

Asocierea :  
SPEDITION UMB SRL -  
TEHNOSTRADE SRL

NUMAR CONTRACT : 92/546/07.01.2019

NUMAR PROIECT : 551/21.12.2018

PROIECTANT



Manager de Proiect

ing. Ionut Leonard Nedelcu

Sef Echipa Proiectare

ing. Mihaela Zorela Veltan

Inginer Proiectant Poduri

ing. Ionica Nicolae Todoran

Inginer Proiectant Drumuri

ing. Valentin Nicolae Oaida

Data : 07.2019

VERIFICATOR TEHNIC

DOCUMENTATIE EXPROPRIERI  
SUPLIMENTARE

DENUMIRE PLANSĂ

PLAN DE SITUATIE  
OBIECT 3

SCARA 1:1000

NUMAR PLANSĂ


551-VOBC- OB3-PS- 06

REVIZII

NR. REV.	DATA	SEM.N.

	Culoar expropriat conf. H.G. 620/2013
	Culoar expropriat conf. H.G. 546/17.07.2018
	Culoar expropriat conf. H.G. 837/07.10.2015
	SUPRAFETE SUPLIMENTARE Total 111987.13 mp
	SUPRAFETE SUPLIMENTARE stalpi electrici 1379.40 mp
	SUPRAFETE de teren care nu mai sunt necesare executarii lucrarilor asa cum au fost incluse in H.G. 620/2013



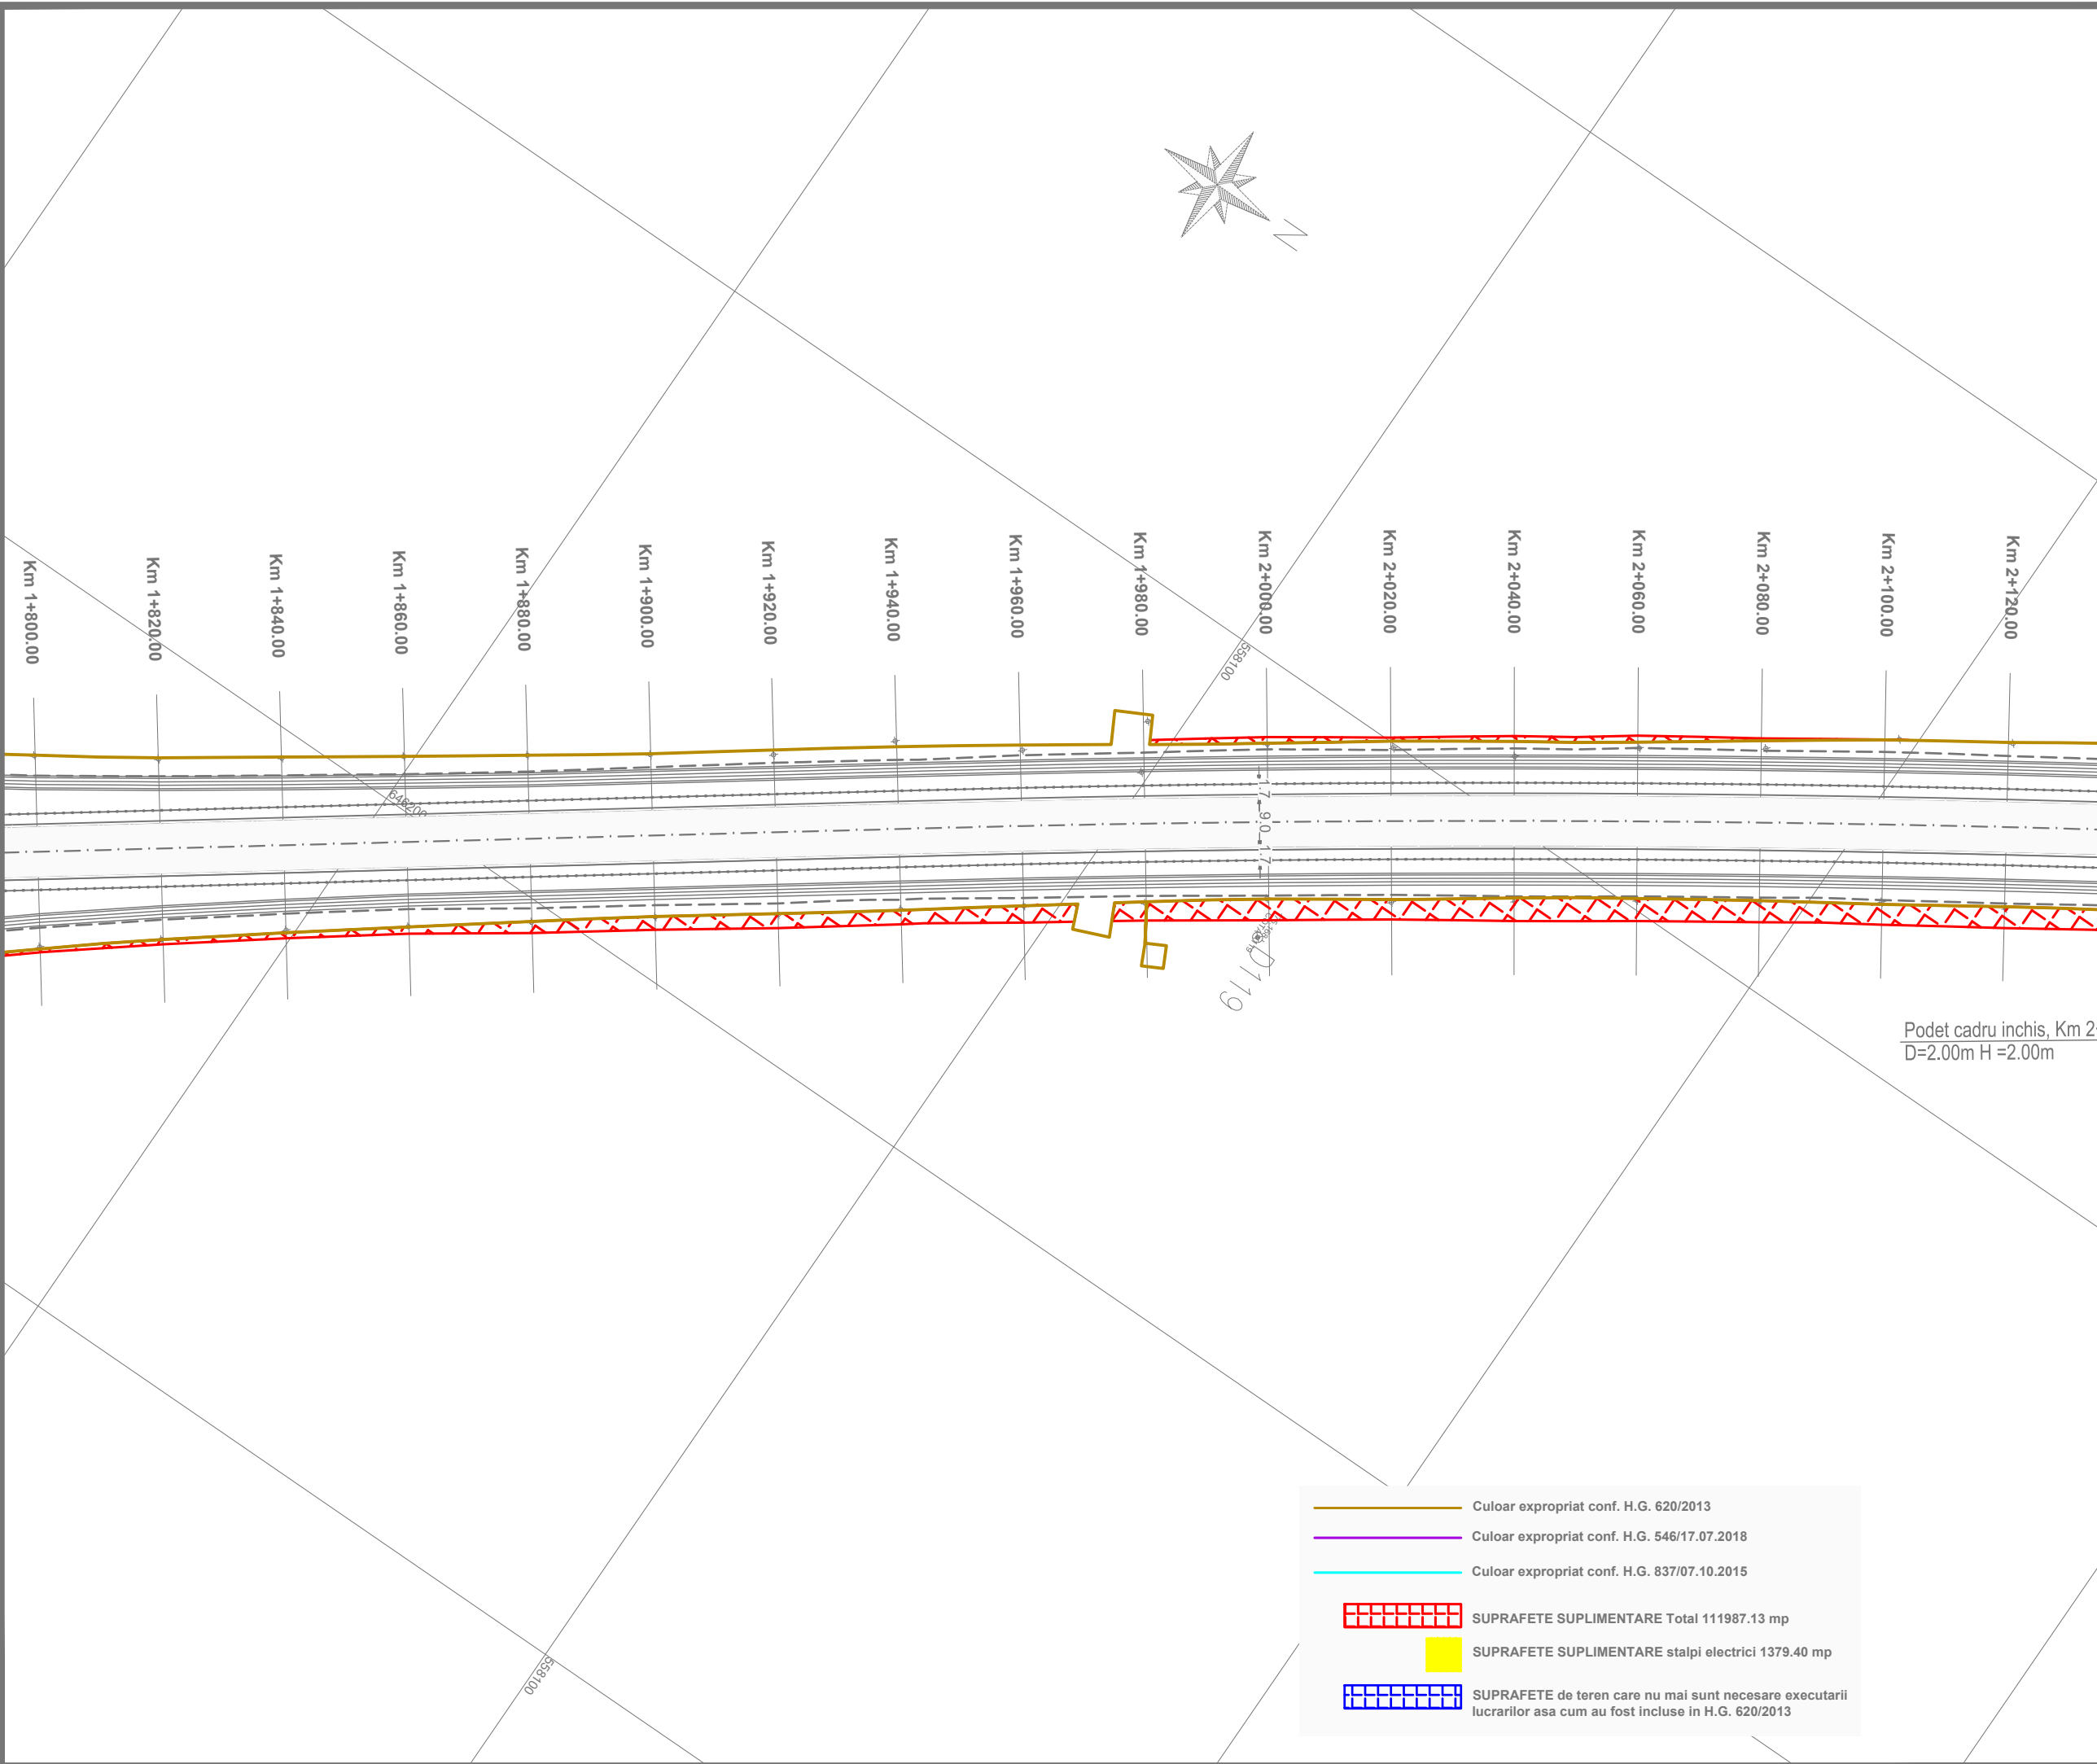

INVESTITOR



COMPANIA NATIONALA DE ADMINISTRARE  
A INFRASTRUCTURII RUTIERE S.A.

DENUMIRE PROIECT  
PROIECTARE SI EXECUTIE  
VARIANTA DE OCOLIRE  
BACAU

ANTREPRENOR  
si  
PROIECTANT GENERAL  
Asocierea :  
SPEDITION UMB SRL -  
TEHNOSTRATE SRL

NUMAR CONTRACT: 92/546/07.01.2019

NUMAR PROIECT : 551/21.12.2018

PROIECTANT

THE WAY TO DARE BEYOND THE LIMITS  
CONSULT  
D P CONSULT S.A.

Manager de Proiect  
ing. Ionut Leonard Nedelcu

Sef Echipa Proiectare  
ing. Mihaela Zorela Veltan

Inginer Proiectant Poduri  
ing. Ionica Nicolae Todoran

Inginer Proiectant Drumuri  
ing. Valentin Nicolae Oaida

Data : 07.2019

VERIFICATOR TEHNIC

DOCUMENTATIE EXPROPRIERI  
SUPLIMENTARE

DENUMIRE PLANSA  
PLAN DE SITUATIE  
OBIECT 3

SCARA 1:1000

NUMAR PLANSA  
551-VOBC- OB3-PS- 07

REVIZII

NR. REV.	DATA	SEMN.

— Culoar expropriat conf. H.G. 620/2013


— Culoar expropriat conf. H.G. 546/17.07.2018

— Culoar expropriat conf. H.G. 837/07.10.2015

▤ SUPRAFETE SUPLIMENTARE Total 111987.13 mp

▤ SUPRAFETE SUPLIMENTARE stalpi electrici 1379.40 mp

▤ SUPRAFETE de teren care nu mai sunt necesare executarii lucrarilor asa cum au fost incluse in H.G. 620/2013

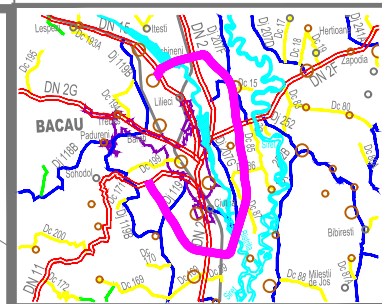

INVESTITOR



COMPANIA NATIONALA DE ADMINISTRARE  
A INFRASTRUCTURII RUTIERE S.A.

DENUMIRE PROIECT  
PROIECTARE SI EXECUTIE  
VARIANTA DE OCOLIRE  
BACAU

ANTREPRENOR  
si  
PROIECTANT GENERAL  
Asocierea :  
SPEDITION UMB SRL -  
TEHNOSTRADE SRL

NUMAR CONTRACT : 92/546/07.01.2019

NUMAR PROIECT : 551/21.12.2018

PROIECTANT



Manager de Proiect

ing. Ionut Leonard Nedelcu

Sef Echipa Proiectare

ing. Mihaela Zorela Veltan

Inginer Proiectant Poduri

ing. Ionica Nicolae Todoran

Inginer Proiectant Drumuri

ing. Valentin Nicolae Oaida

Data : 07.2019

VERIFICATOR TEHNIC

DOCUMENTATIE EXPROPRIERI  
SUPLIMENTARE

DENUMIRE PLANSA

PLAN DE SITUATIE  
OBIECT 3



SCARA 1:1000

NUMAR PLANSA




551-VOBC- OB3-PS- 08

REVIZII

NR. REV.	DATA	SEMN.

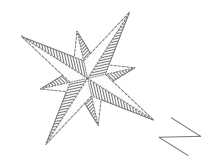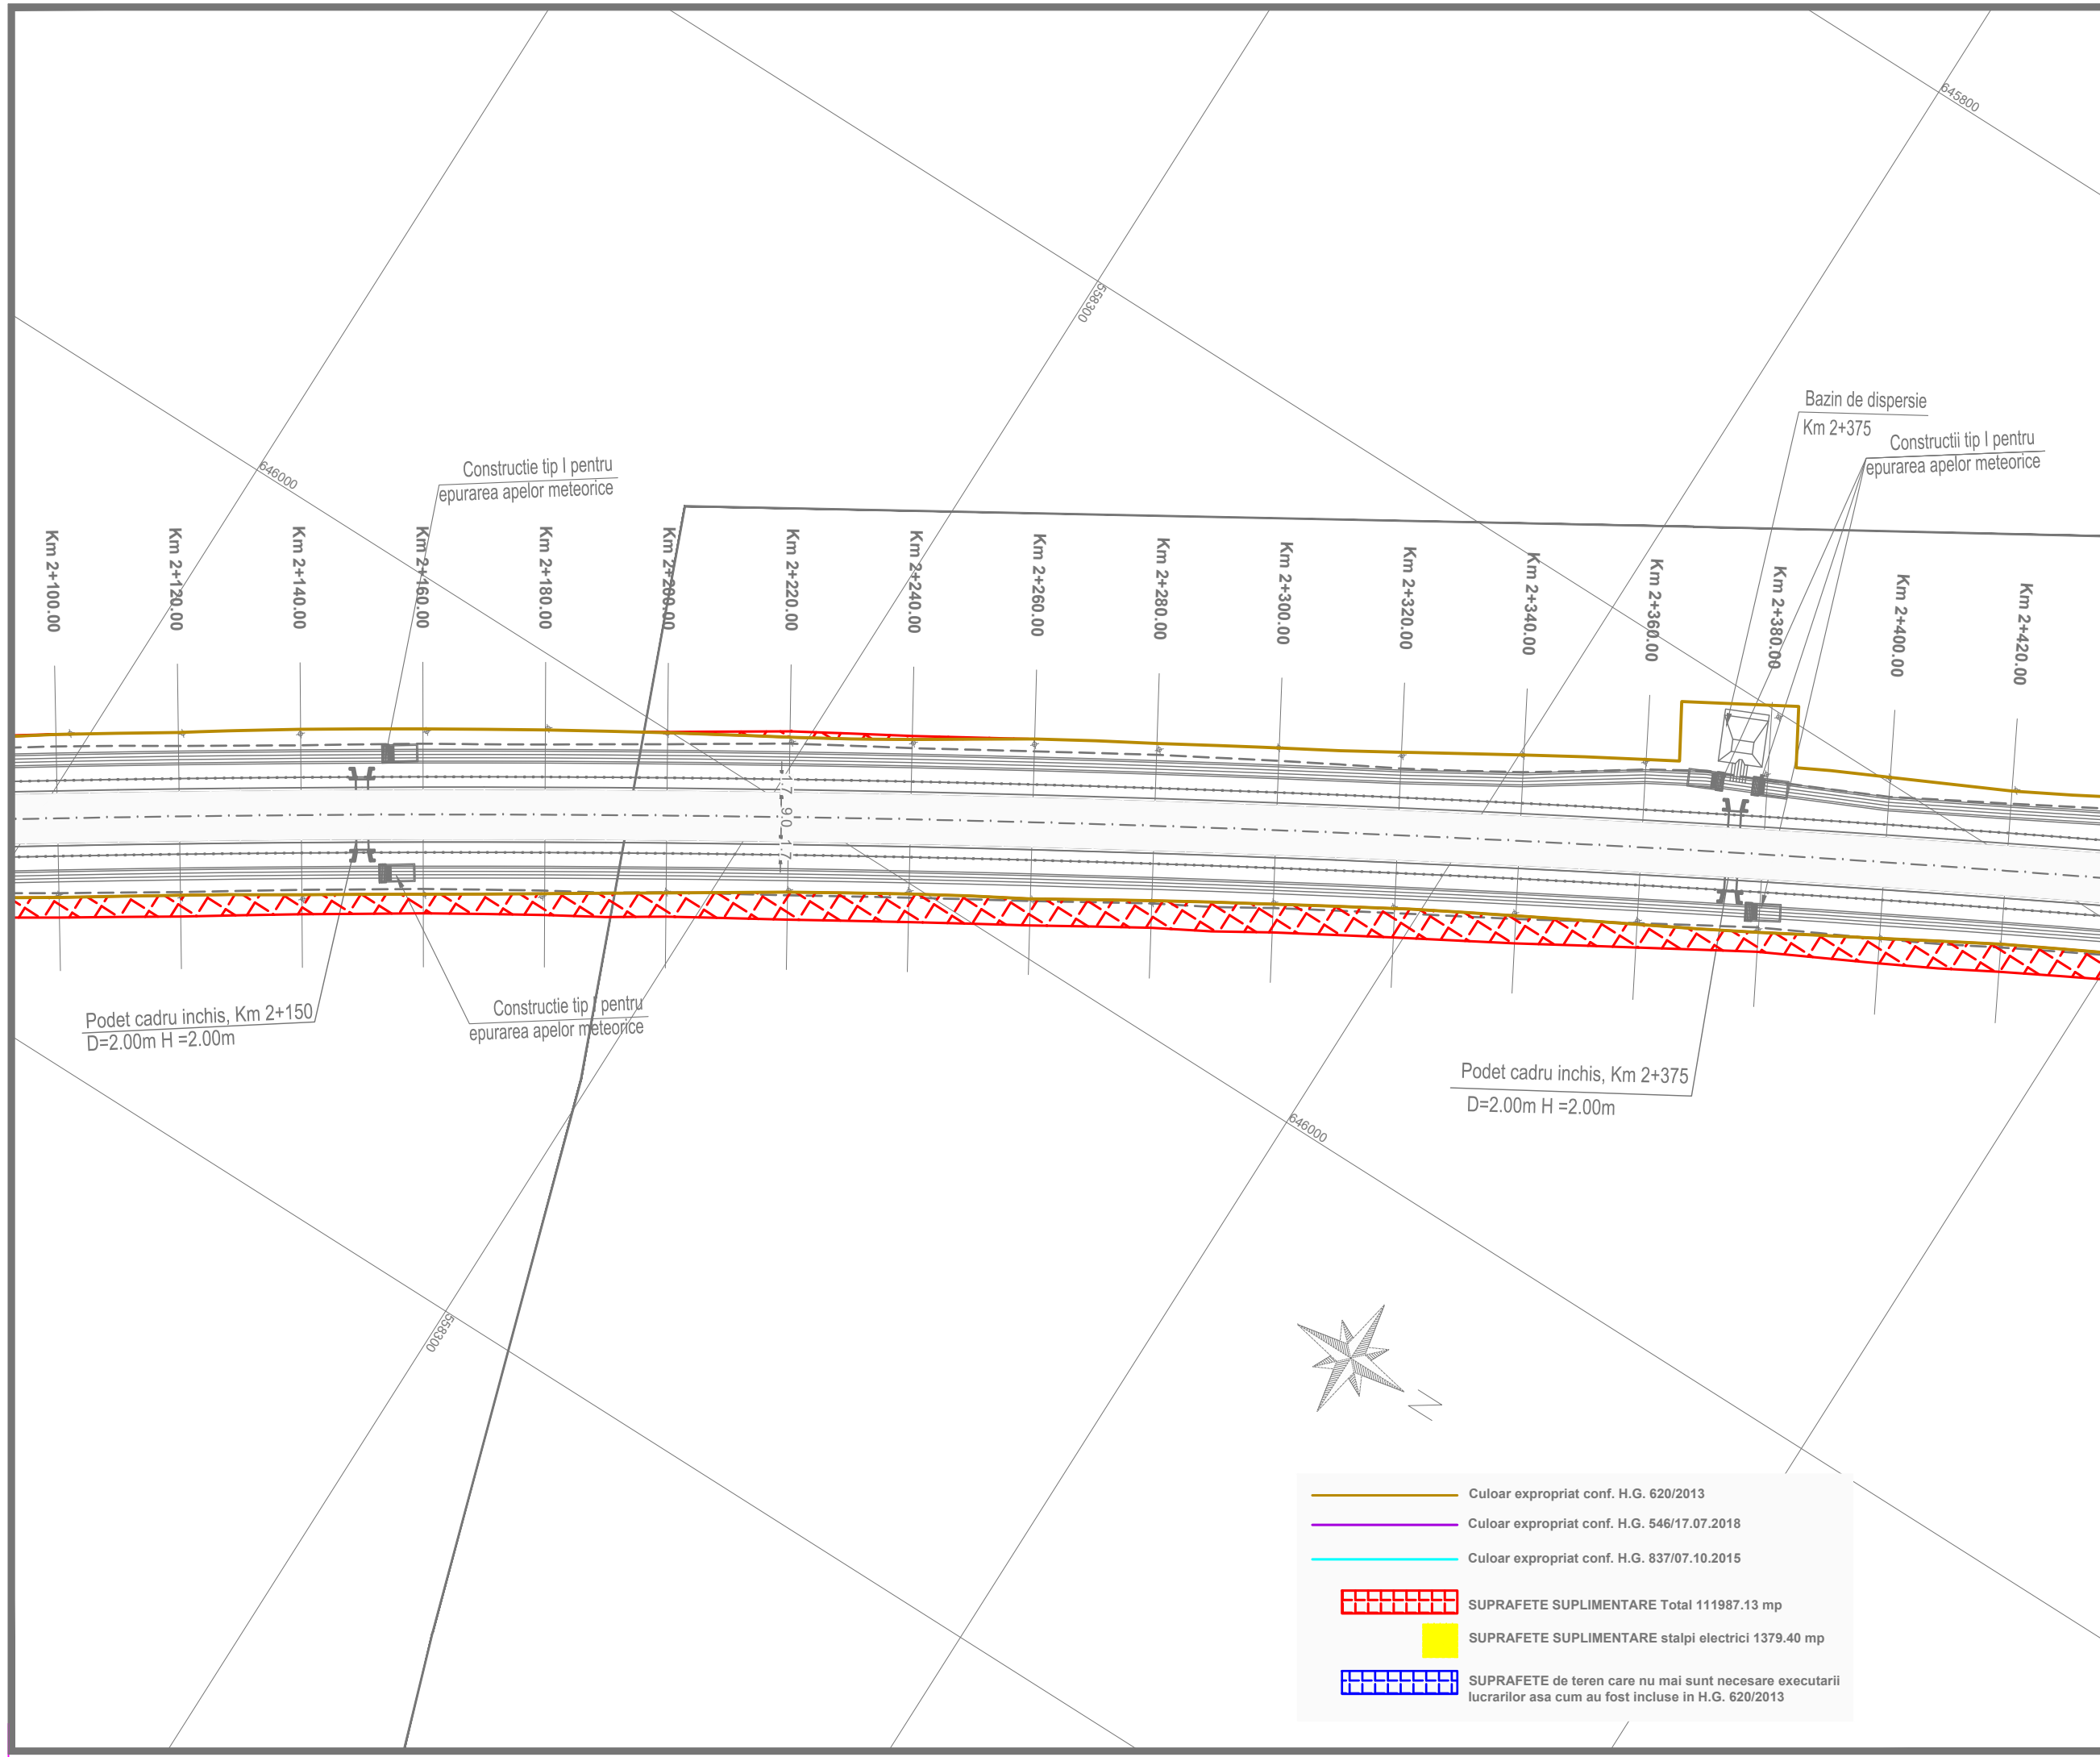

	Culoar expropriat conf. H.G. 620/2013
	Culoar expropriat conf. H.G. 546/17.07.2018
	Culoar expropriat conf. H.G. 837/07.10.2015
	SUPRAFETE SUPLIMENTARE Total 111987.13 mp
	SUPRAFETE SUPLIMENTARE stalpi electrici 1379.40 mp
	SUPRAFETE de teren care nu mai sunt necesare executarii lucrarilor asa cum au fost incluse in H.G. 620/2013

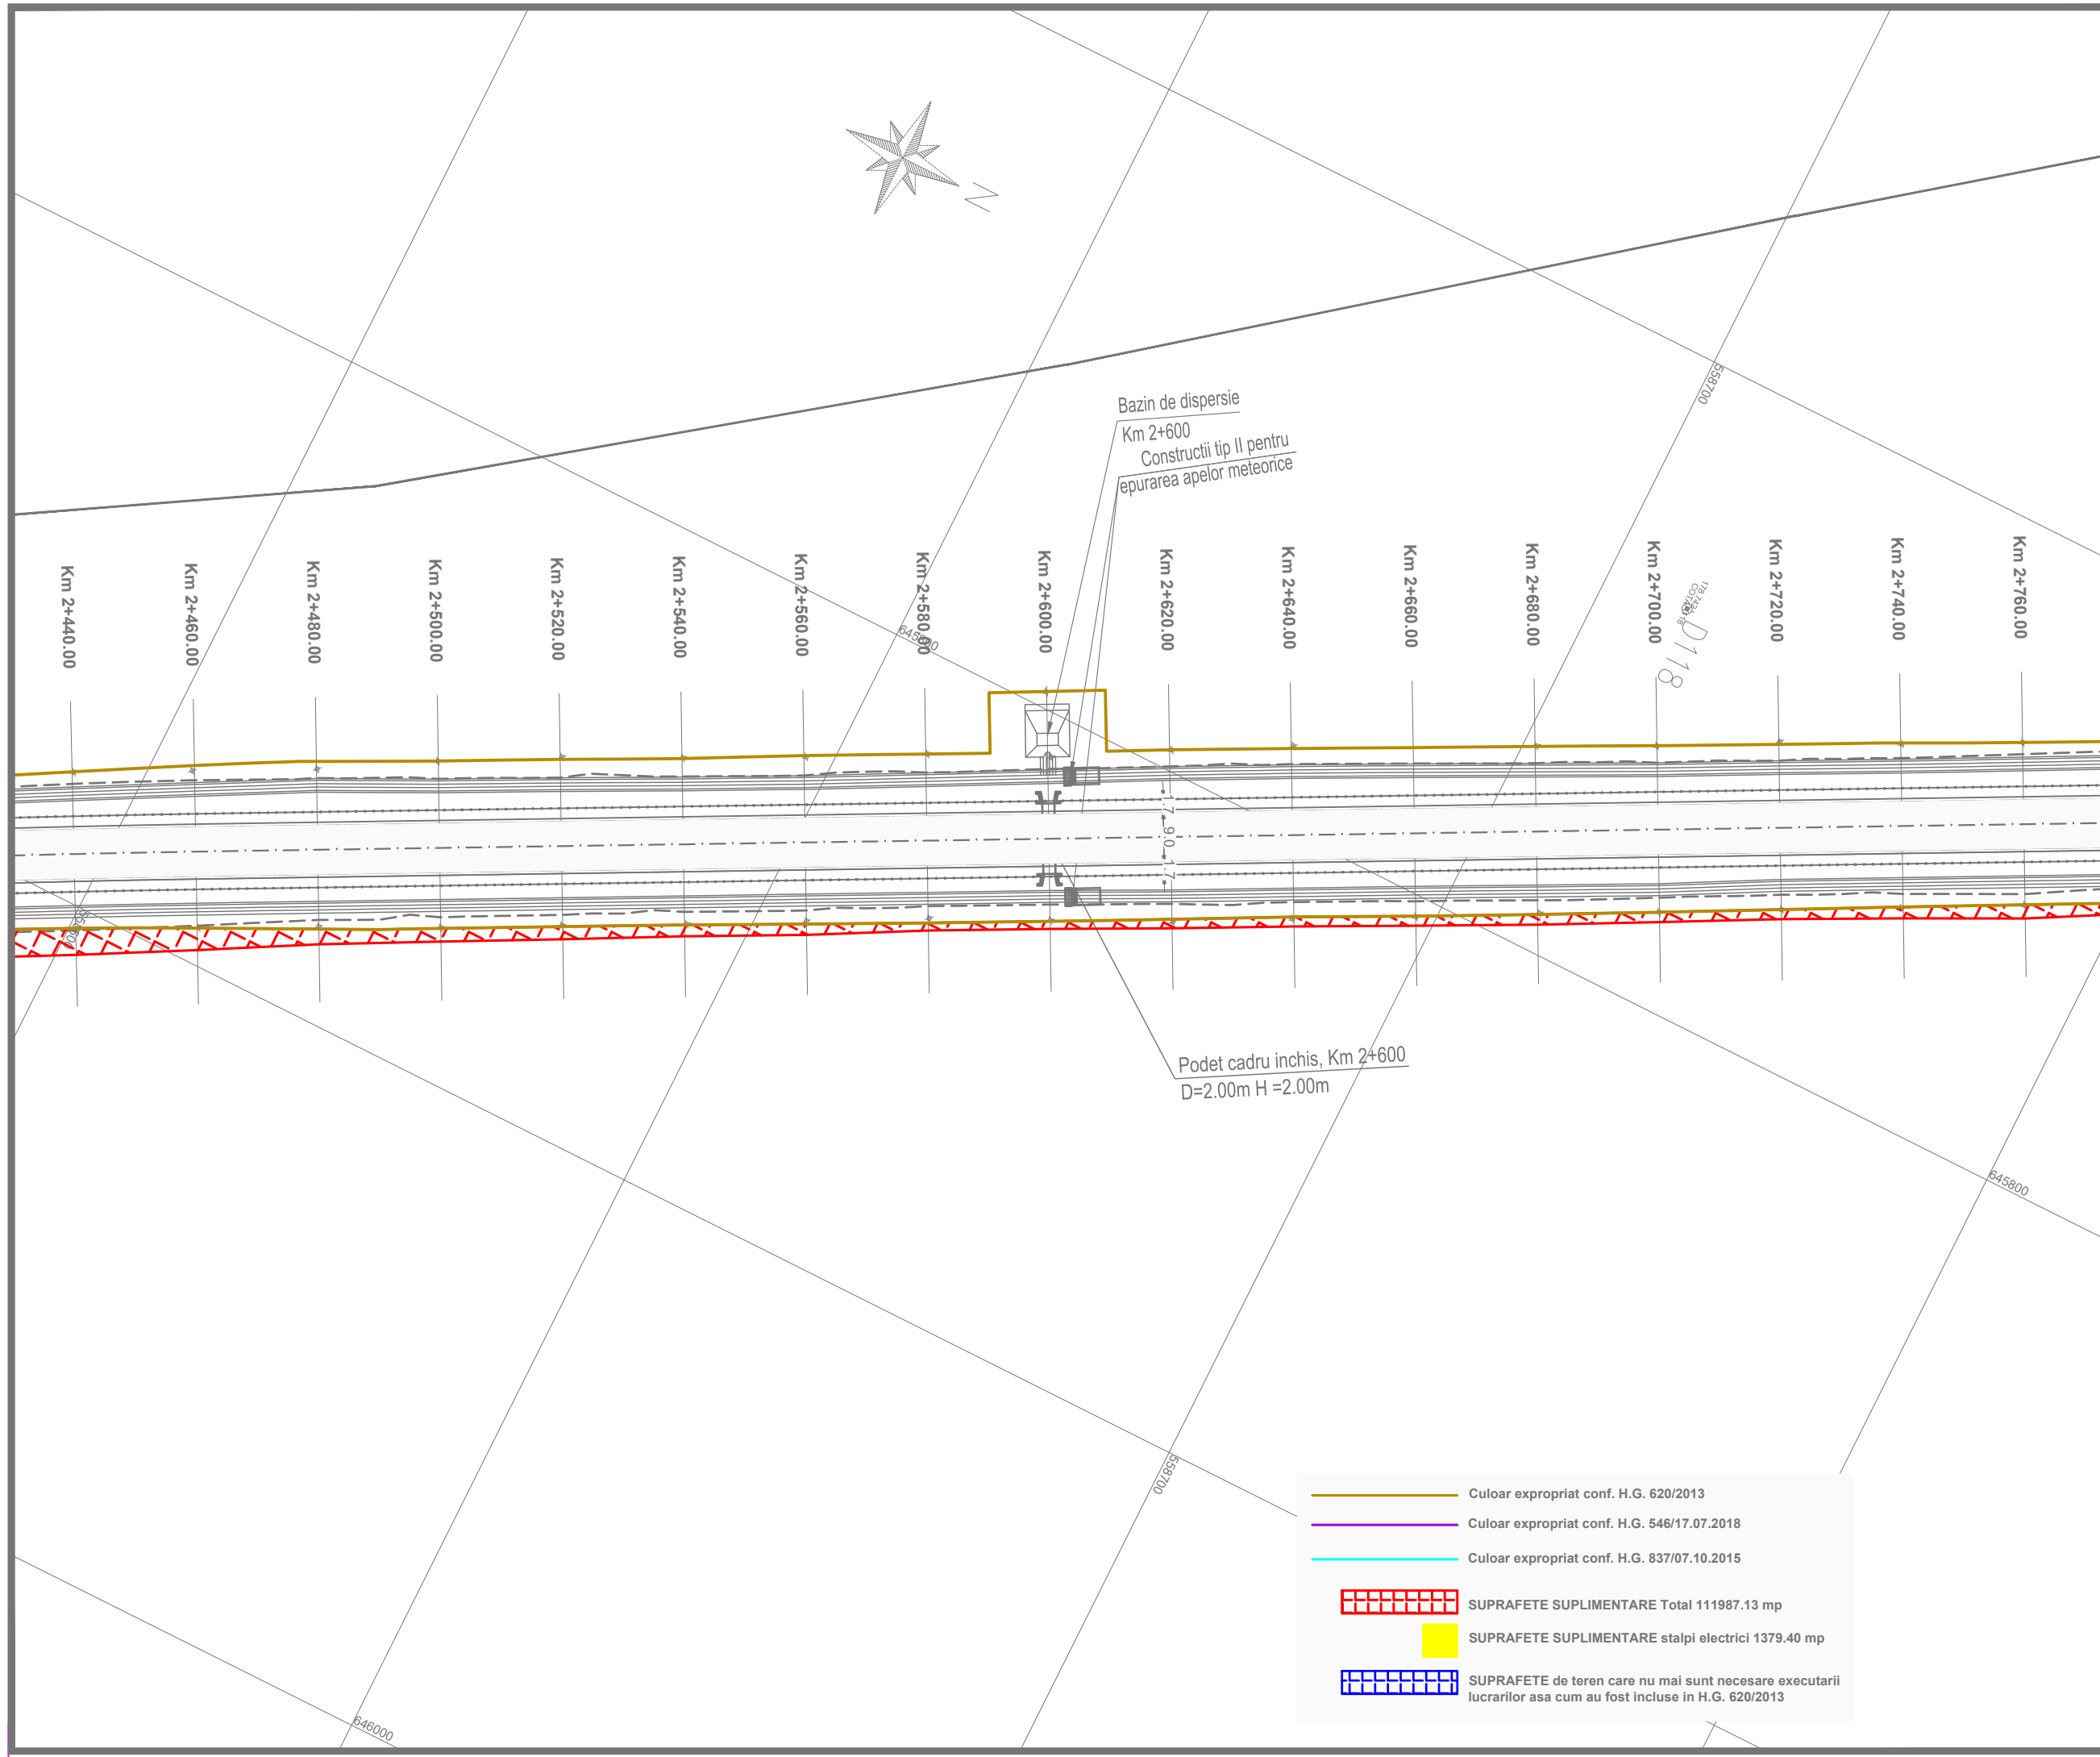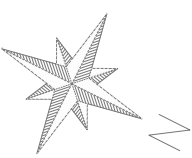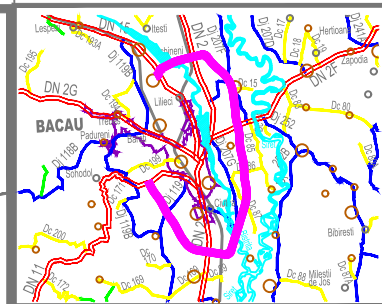

Bazin de dispersie  
Km 2+600  
Constructii tip II pentru  
epurarea apelor meteorice

Podet cadru inchis, Km 2+600  
D=2.00m H =2.00m

	Culoar expropriat conf. H.G. 620/2013
	Culoar expropriat conf. H.G. 546/17.07.2018
	Culoar expropriat conf. H.G. 837/07.10.2015
	SUPRAFETE SUPLIMENTARE Total 111987.13 mp
	SUPRAFETE SUPLIMENTARE stalpi electrici 1379.40 mp
	SUPRAFETE de teren care nu mai sunt necesare executarii lucrarilor asa cum au fost incluse in H.G. 620/2013

INVESTITOR



COMPANIA NATIONALA DE ADMINISTRARE  
A INFRASTRUCTURII RUTIERE S.A.

DENUMIRE PROIECT  
PROIECTARE SI EXECUTIE  
VARIANTA DE OCOLIRE  
BACAU

ANTREPRENOR  
si  
PROIECTANT GENERAL  
Asocierea :  
SPEDITION UMB SRL -  
TEHNOSTRABE SRL

NUMAR CONTRACT : 92/546/07.01.2019

NUMAR PROIECT : 551/21.12.2018



PROIECTANT	
THE WAY TO DARE BEYOND THE LIMITS	
DP CONSULT S.A.	
Manager de Proiect	
ing. Ionut Leonard Nedelcu	
Sef Echipa Proiectare	
ing. Mihaela Zorela Veltan	
Inginer Proiectant Poduri	
ing. Ionica Nicolae Todoran	
Inginer Proiectant Drumuri	
ing. Valentin Nicolae Oaida	

Data : 07.2019

VERIFICATOR TEHNIC

DOCUMENTATIE EXPROPRIERI  
SUPLIMENTARE


DENUMIRE PLANSA  
PLAN DE SITUATIE  
OBIECT 3

SCARA 1:1000

NUMAR PLANSA  
551-VOBC- OB3-PS- 09

REVIZII		
NR. REV.	DATA	SEMN.



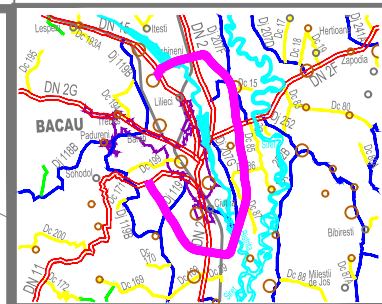

INVESTITOR



COMPANIA NATIONALA DE ADMINISTRARE  
A INFRASTRUCTURII RUTIERE S.A.

DENUMIRE PROIECT  
PROIECTARE SI EXECUTIE  
VARIANTA DE OCOLIRE  
BACAU

ANTREPRENOR  
si  
PROIECTANT GENERAL

Asocierea :  
SPEDITION UMB SRL -  
TEHNOSTRATE SRL

NUMAR CONTRACT : 92/546/07.01.2019

NUMAR PROIECT : 551/21.12.2018

PROIECTANT



Manager de Proiect

ing. Ionut Leonard Nedelcu

Sef Echipa Proiectare

ing. Mihaela Zorela Veltan

Inginer Proiectant Poduri

ing. Ionica Nicolae Todoran

Inginer Proiectant Drumuri

ing. Valentin Nicolae Oaida

Data : 07.2019

VERIFICATOR TEHNIC

DOCUMENTATIE EXPROPRIERI  
SUPLIMENTARE

DENUMIRE PLANSA

PLAN DE SITUATIE  
OBIECT 3


SCARA 1:1000

NUMAR PLANSA

551-VOBC- OB3-PS- 10


REVIZII

NR. REV.	DATA	SEMN.

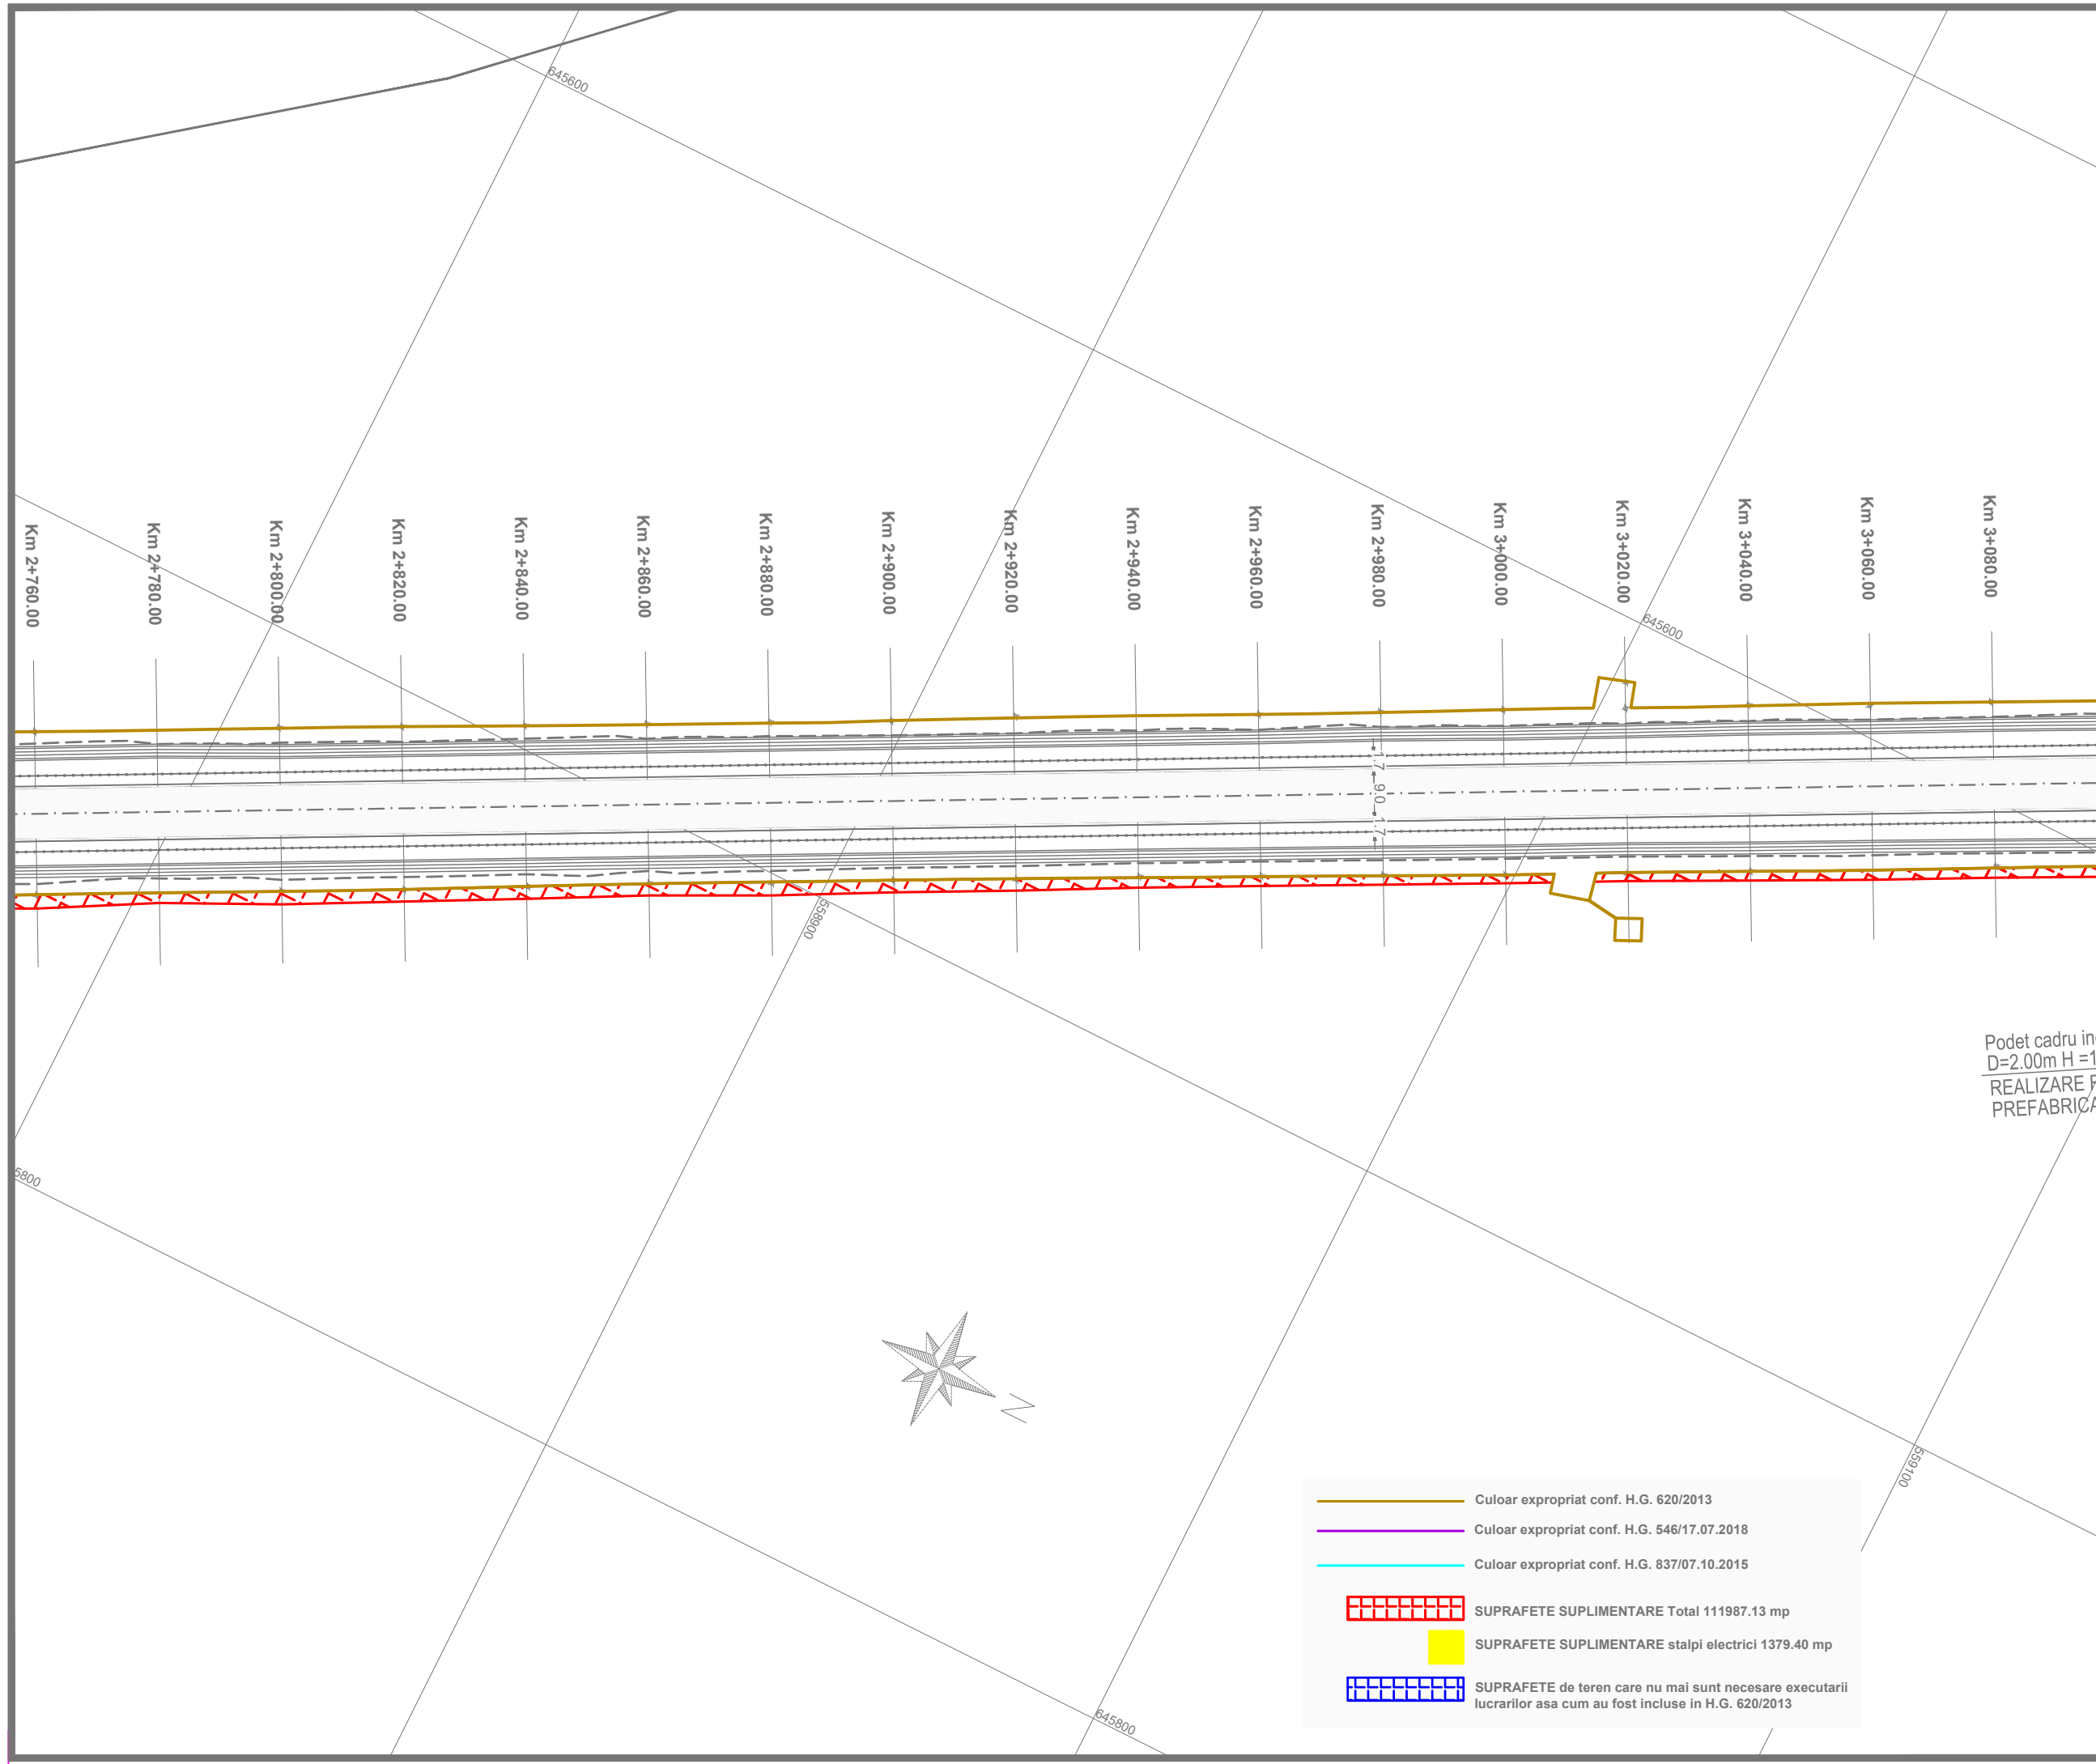

	Culoar expropriat conf. H.G. 620/2013
	Culoar expropriat conf. H.G. 546/17.07.2018
	Culoar expropriat conf. H.G. 837/07.10.2015
	SUPRAFETE SUPLIMENTARE Total 111987.13 mp
	SUPRAFETE SUPLIMENTARE stalpi electrici 1379.40 mp
	SUPRAFETE de teren care nu mai sunt necesare executarii lucrarilor asa cum au fost incluse in H.G. 620/2013

Podet cadru inch  
D=2.00m H=1.6  
REALIZARE RA  
PREFABRICAT

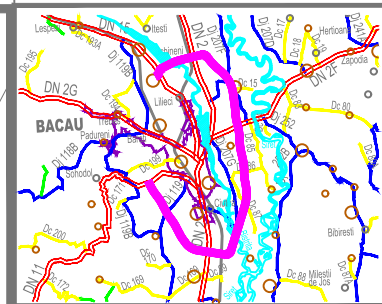

INVESTITOR



COMPANIA NATIONALA DE ADMINISTRARE  
A INFRASTRUCTURII RUTIERE S.A.

DENUMIRE PROIECT  
PROIECTARE SI EXECUTIE  
VARIANTA DE OCOLIRE  
BACAU

ANTREPRENOR  
si  
PROIECTANT GENERAL

Asocierea :  
SPEDITION UMB SRL -  
TEHNOSTRAD S.R.L.

NUMAR CONTRACT : 92/546/07.01.2019

NUMAR PROIECT : 551/21.12.2018

PROIECTANT



Manager de Proiect

ing. Ionut Leonard Nedelcu

Sef Echipa Proiectare

ing. Mihaela Zorela Veltan

Inginer Proiectant Poduri

ing. Ionica Nicolae Todoran

Inginer Proiectant Drumuri

ing. Valentin Nicolae Oaida

Data : 07.2019

VERIFICATOR TEHNIC

DOCUMENTATIE EXPROPRIERI  
SUPLIMENTARE

DENUMIRE PLANSA

PLAN DE SITUATIE  
OBIECT 3


SCARA 1:1000

NUMAR PLANSA

551-VOBC- OB3-PS- 11

REVIZII


NR. REV.	DATA	SEMN.

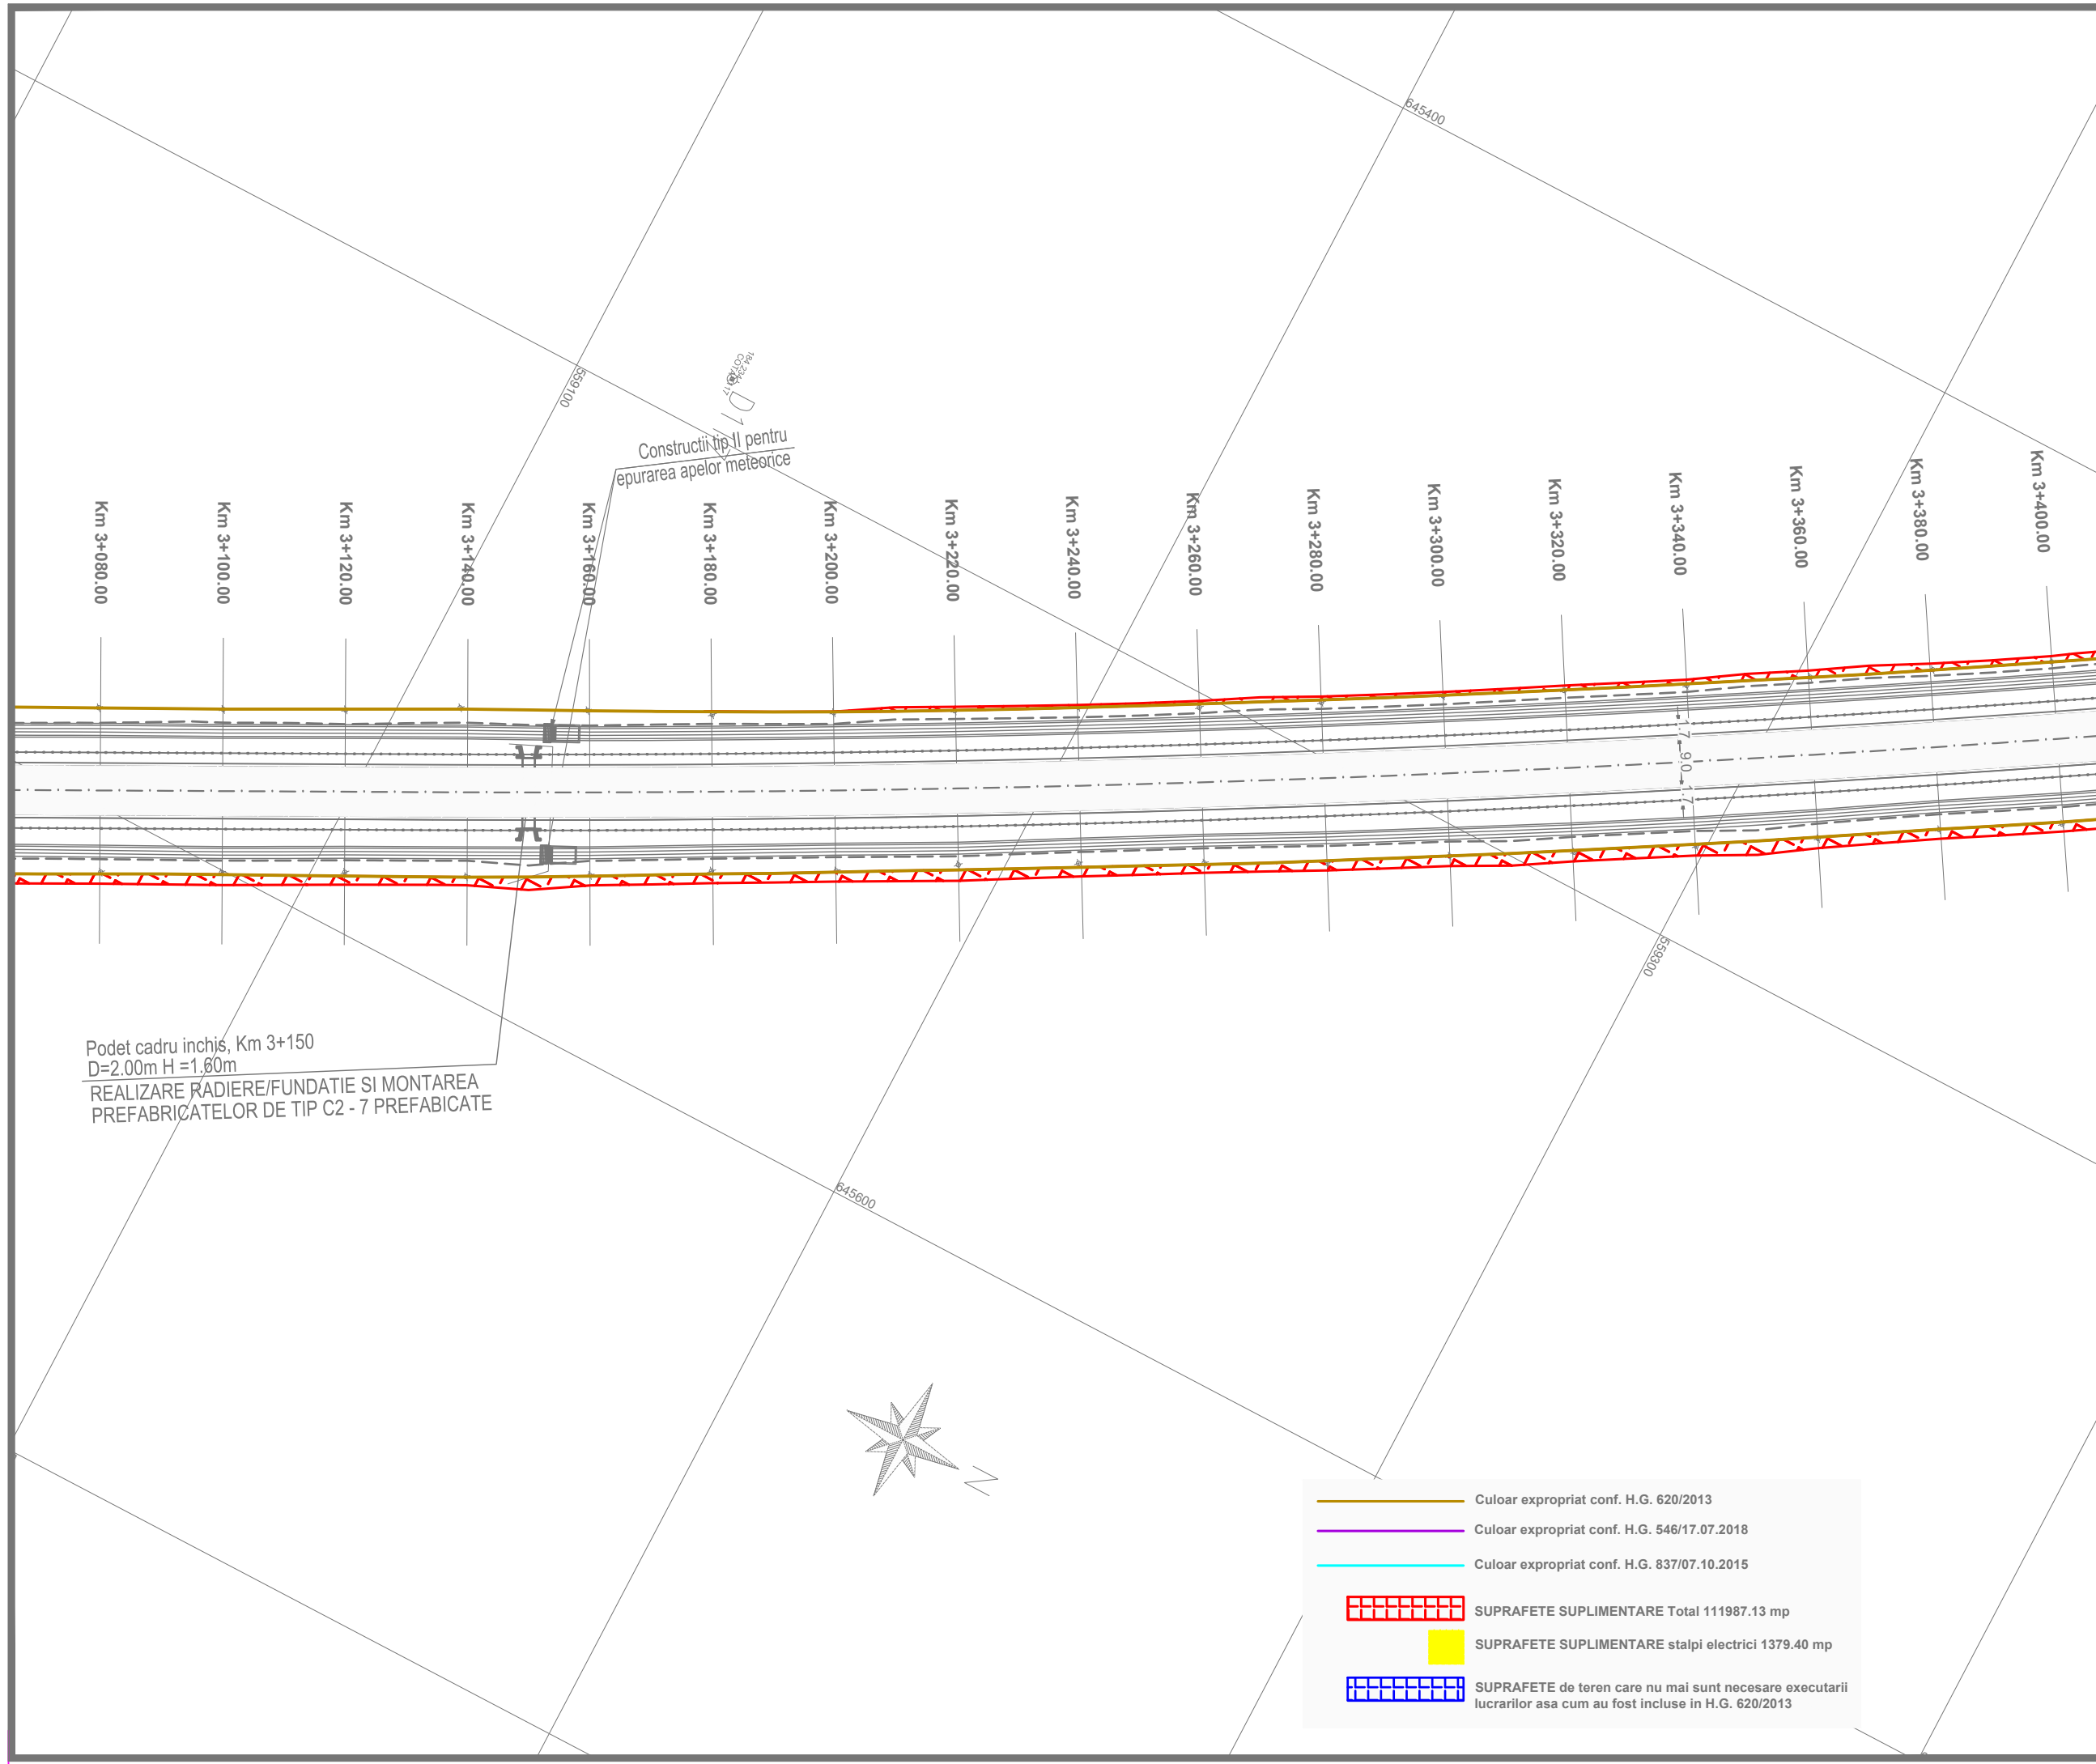

Podet cadru inchis, Km 3+150  
D=2.00m H=1.80m  
REALIZARE RADIERE/FUNDATIE SI MONTAREA  
PREFABRICATELOR DE TIP C2 - 7 PREFABICATE

Constructii tip II pentru  
epurarea apelor meteorice

	Culoar expropriat conf. H.G. 620/2013
	Culoar expropriat conf. H.G. 546/17.07.2018
	Culoar expropriat conf. H.G. 837/07.10.2015
	SUPRAFETE SUPLIMENTARE Total 111987.13 mp
	SUPRAFETE SUPLIMENTARE stalpi electrici 1379.40 mp
	SUPRAFETE de teren care nu mai sunt necesare executarii lucrarilor asa cum au fost incluse in H.G. 620/2013

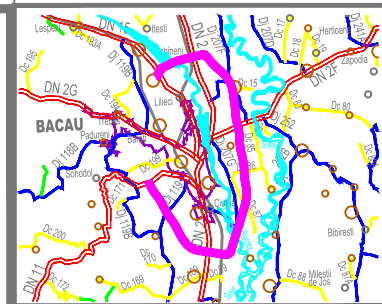

INVESTITOR



COMPANIA NATIONALA DE ADMINISTRARE  
A INFRASTRUCTURII RUTIERE S.A.

DENUMIRE PROIECT  
PROIECTARE SI EXECUTIE  
VARIANTA DE OCOLIRE  
BACAU

ANTREPRENOR  
si  
PROIECTANT GENERAL

Asocierea :  
SPEDITION UMB SRL -  
TEHNOSTRAD SRL

NUMAR CONTRACT : 92/546/07.01.2019

NUMAR PROIECT : 551/21.12.2018

PROIECTANT



Manager de Proiect

ing. Ionut Leonard Nedelcu

Sef Echipa Proiectare

ing. Mihaela Zorela Veltan

Inginer Proiectant Poduri

ing. Ionica Nicolae Todoran

Inginer Proiectant Drumuri

ing. Valentin Nicolae Oaida

Data : 07.2019

VERIFICATOR TEHNIC

DOCUMENTATIE EXPROPRIERI  
SUPLIMENTARE


DENUMIRE PLANSA  
PLAN DE SITUATIE  
OBIECT 3

SCARA 1:1000

NUMAR PLANSA  
551-VOBC- OB3-PS- 12


REVIZII

NR. REV.	DATA	SEMN.

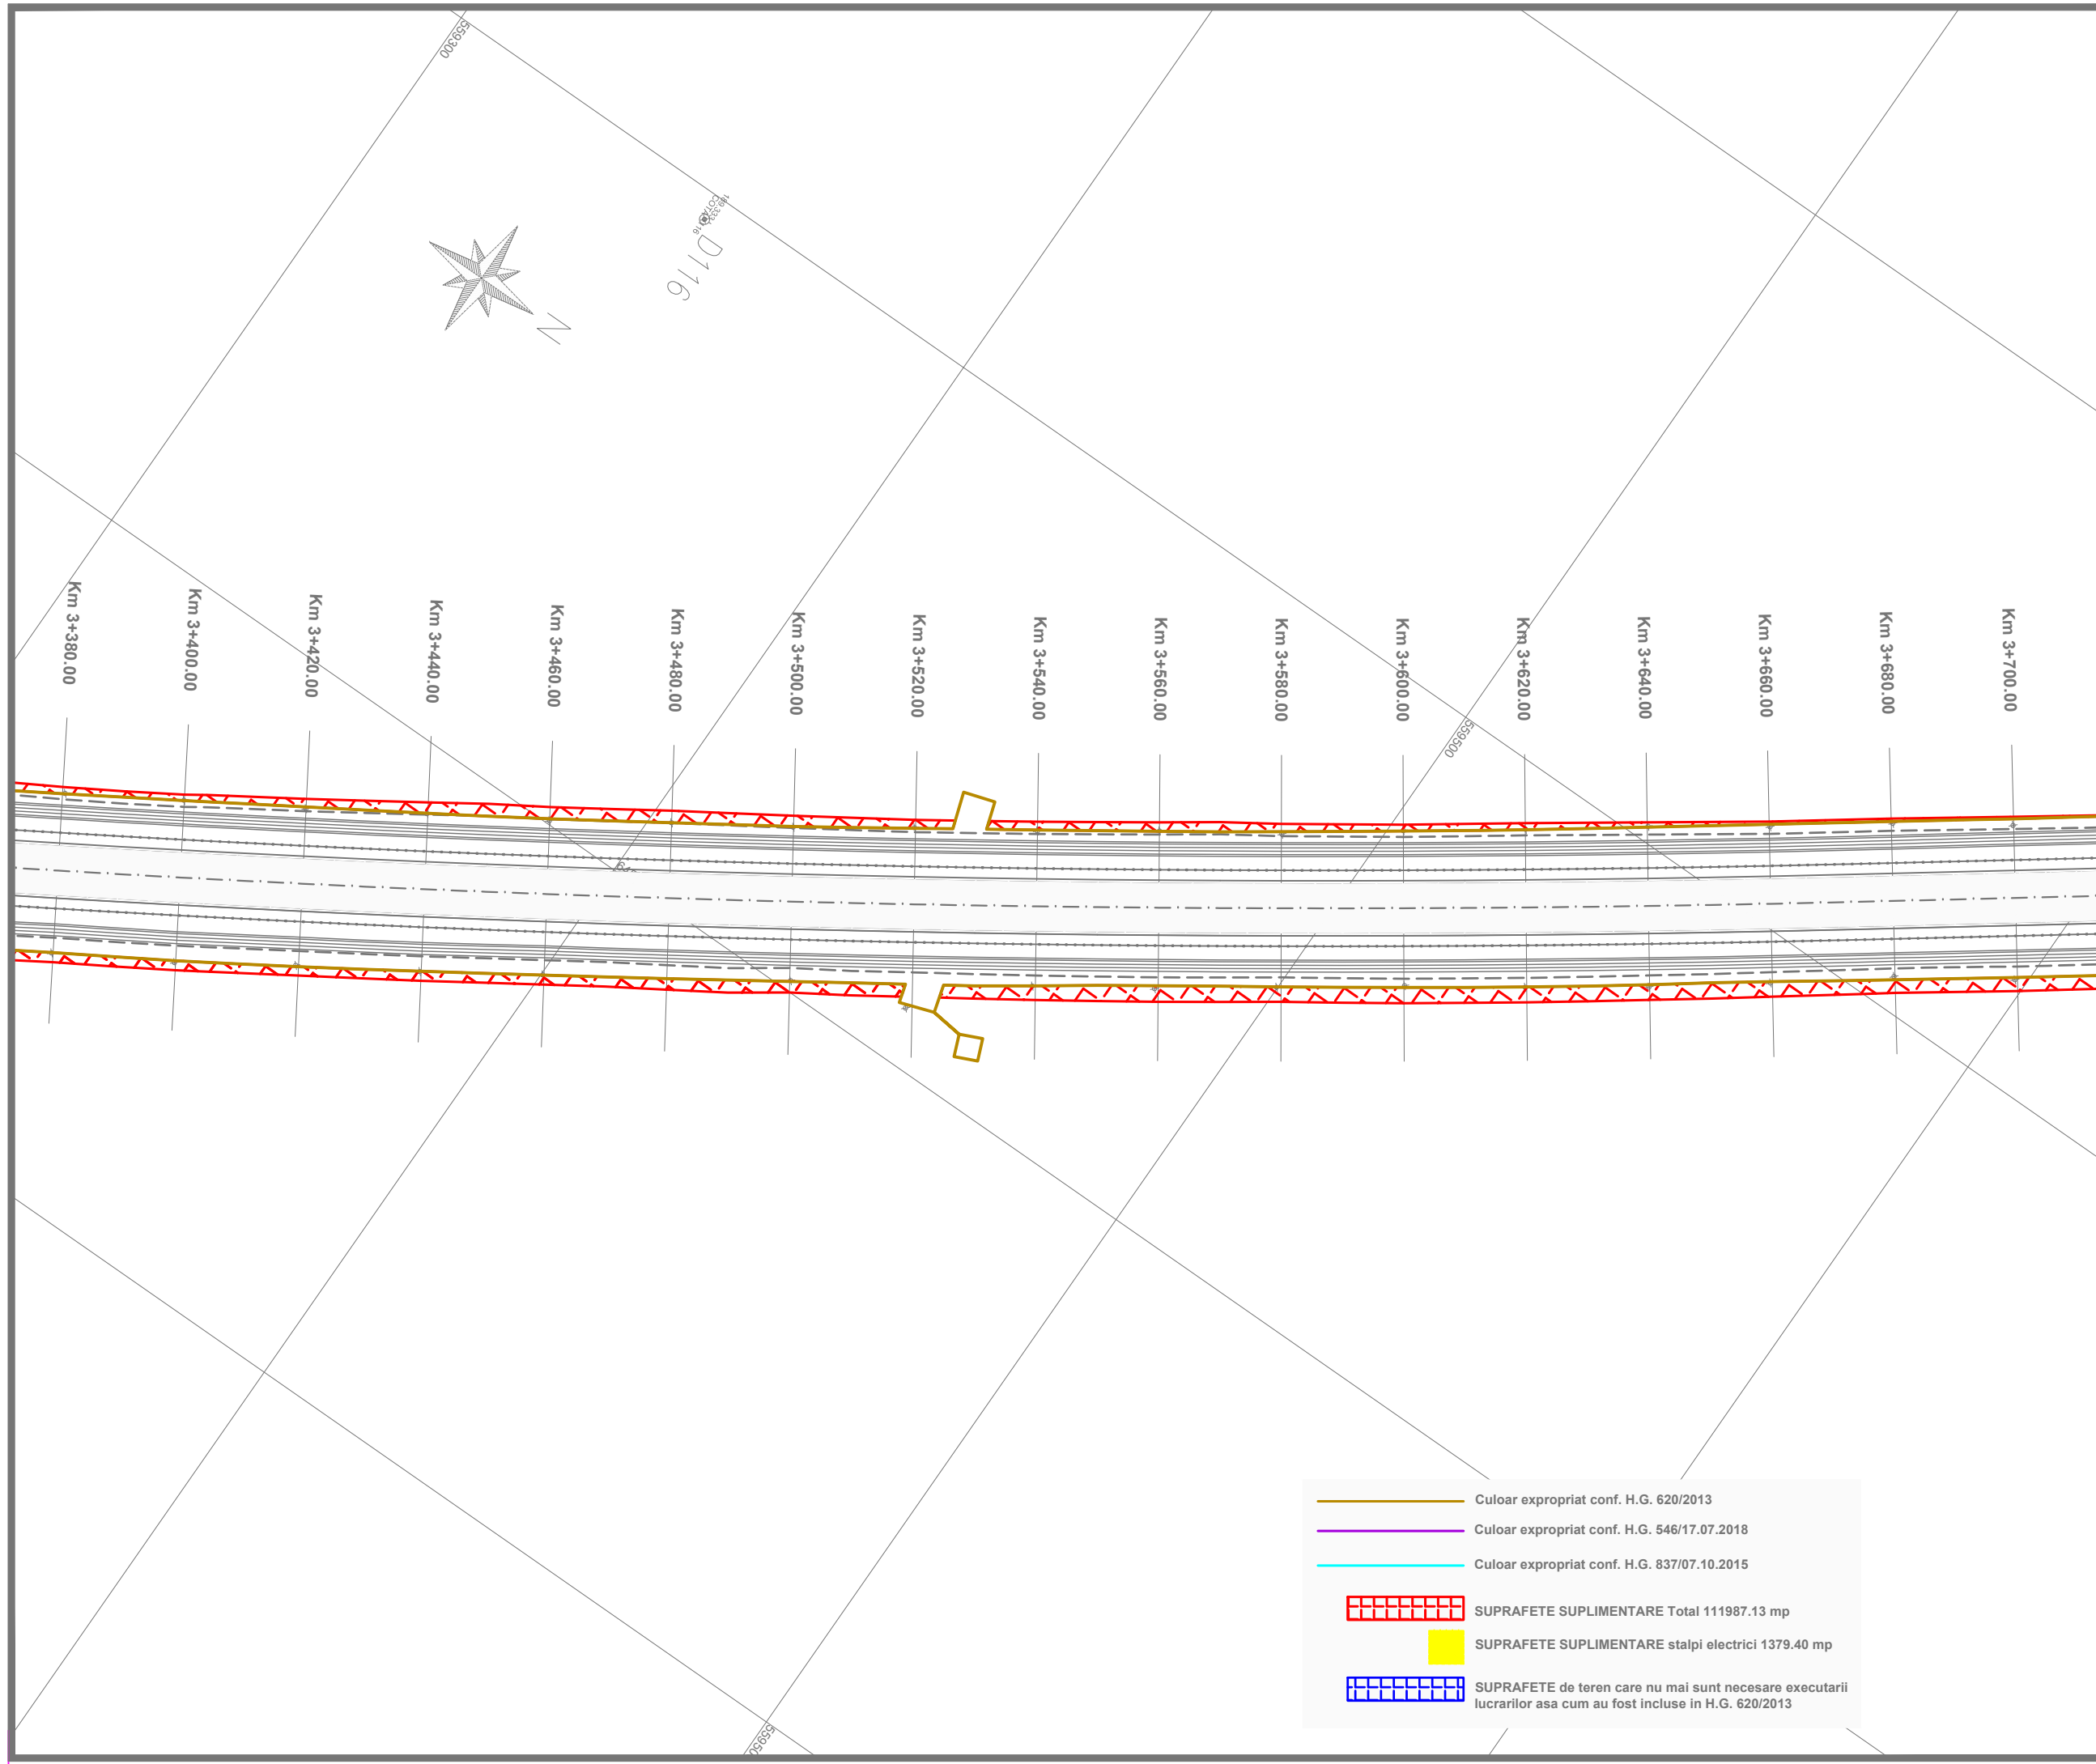

— Culoar expropriat conf. H.G. 620/2013  
— Culoar expropriat conf. H.G. 546/17.07.2018  
— Culoar expropriat conf. H.G. 837/07.10.2015  
 SUPRAFETE SUPLIMENTARE Total 111987.13 mp  
 SUPRAFETE SUPLIMENTARE stalpi electrici 1379.40 mp  
 SUPRAFETE de teren care nu mai sunt necesare executarii lucrarilor asa cum au fost incluse in H.G. 620/2013



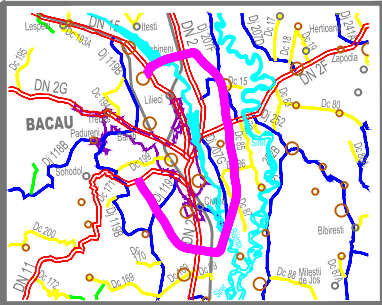

INVESTITOR



COMPANIA NATIONALA DE ADMINISTRARE  
A INFRASTRUCTURII RUTIERE S.A.

DENUMIRE PROIECT  
PROIECTARE SI EXECUTIE  
VARIANTA DE OCOLIRE  
BACAU

ANTREPRENOR  
si  
PROIECTANT GENERAL

Asocierea :  
SPEDITION UMB SRL -  
TEHNOSTRADE SRL

NUMAR CONTRACT : 92/546/07.01.2019

NUMAR PROIECT : 551/21.12.2018

PROIECTANT



Manager de Proiect

ing. Ionut Leonard Nedelcu

Sef Echipa Proiectare

ing. Mihaela Zorela Veltan

Inginer Proiectant Poduri

ing. Ionica Nicolae Todoran

Inginer Proiectant Drumuri

ing. Valentin Nicolae Oaida

Data : 07.2019

VERIFICATOR TEHNIC

DOCUMENTATIE EXPROPRIERI  
SUPLIMENTARE

DENUMIRE PLANSA

PLAN DE SITUATIE  
OBIECT 3


SCARA 1:1000

NUMAR PLANSA

551-VOBC- OB3-PS- 13




REVIZII

NR. REV.	DATA	SEMN.

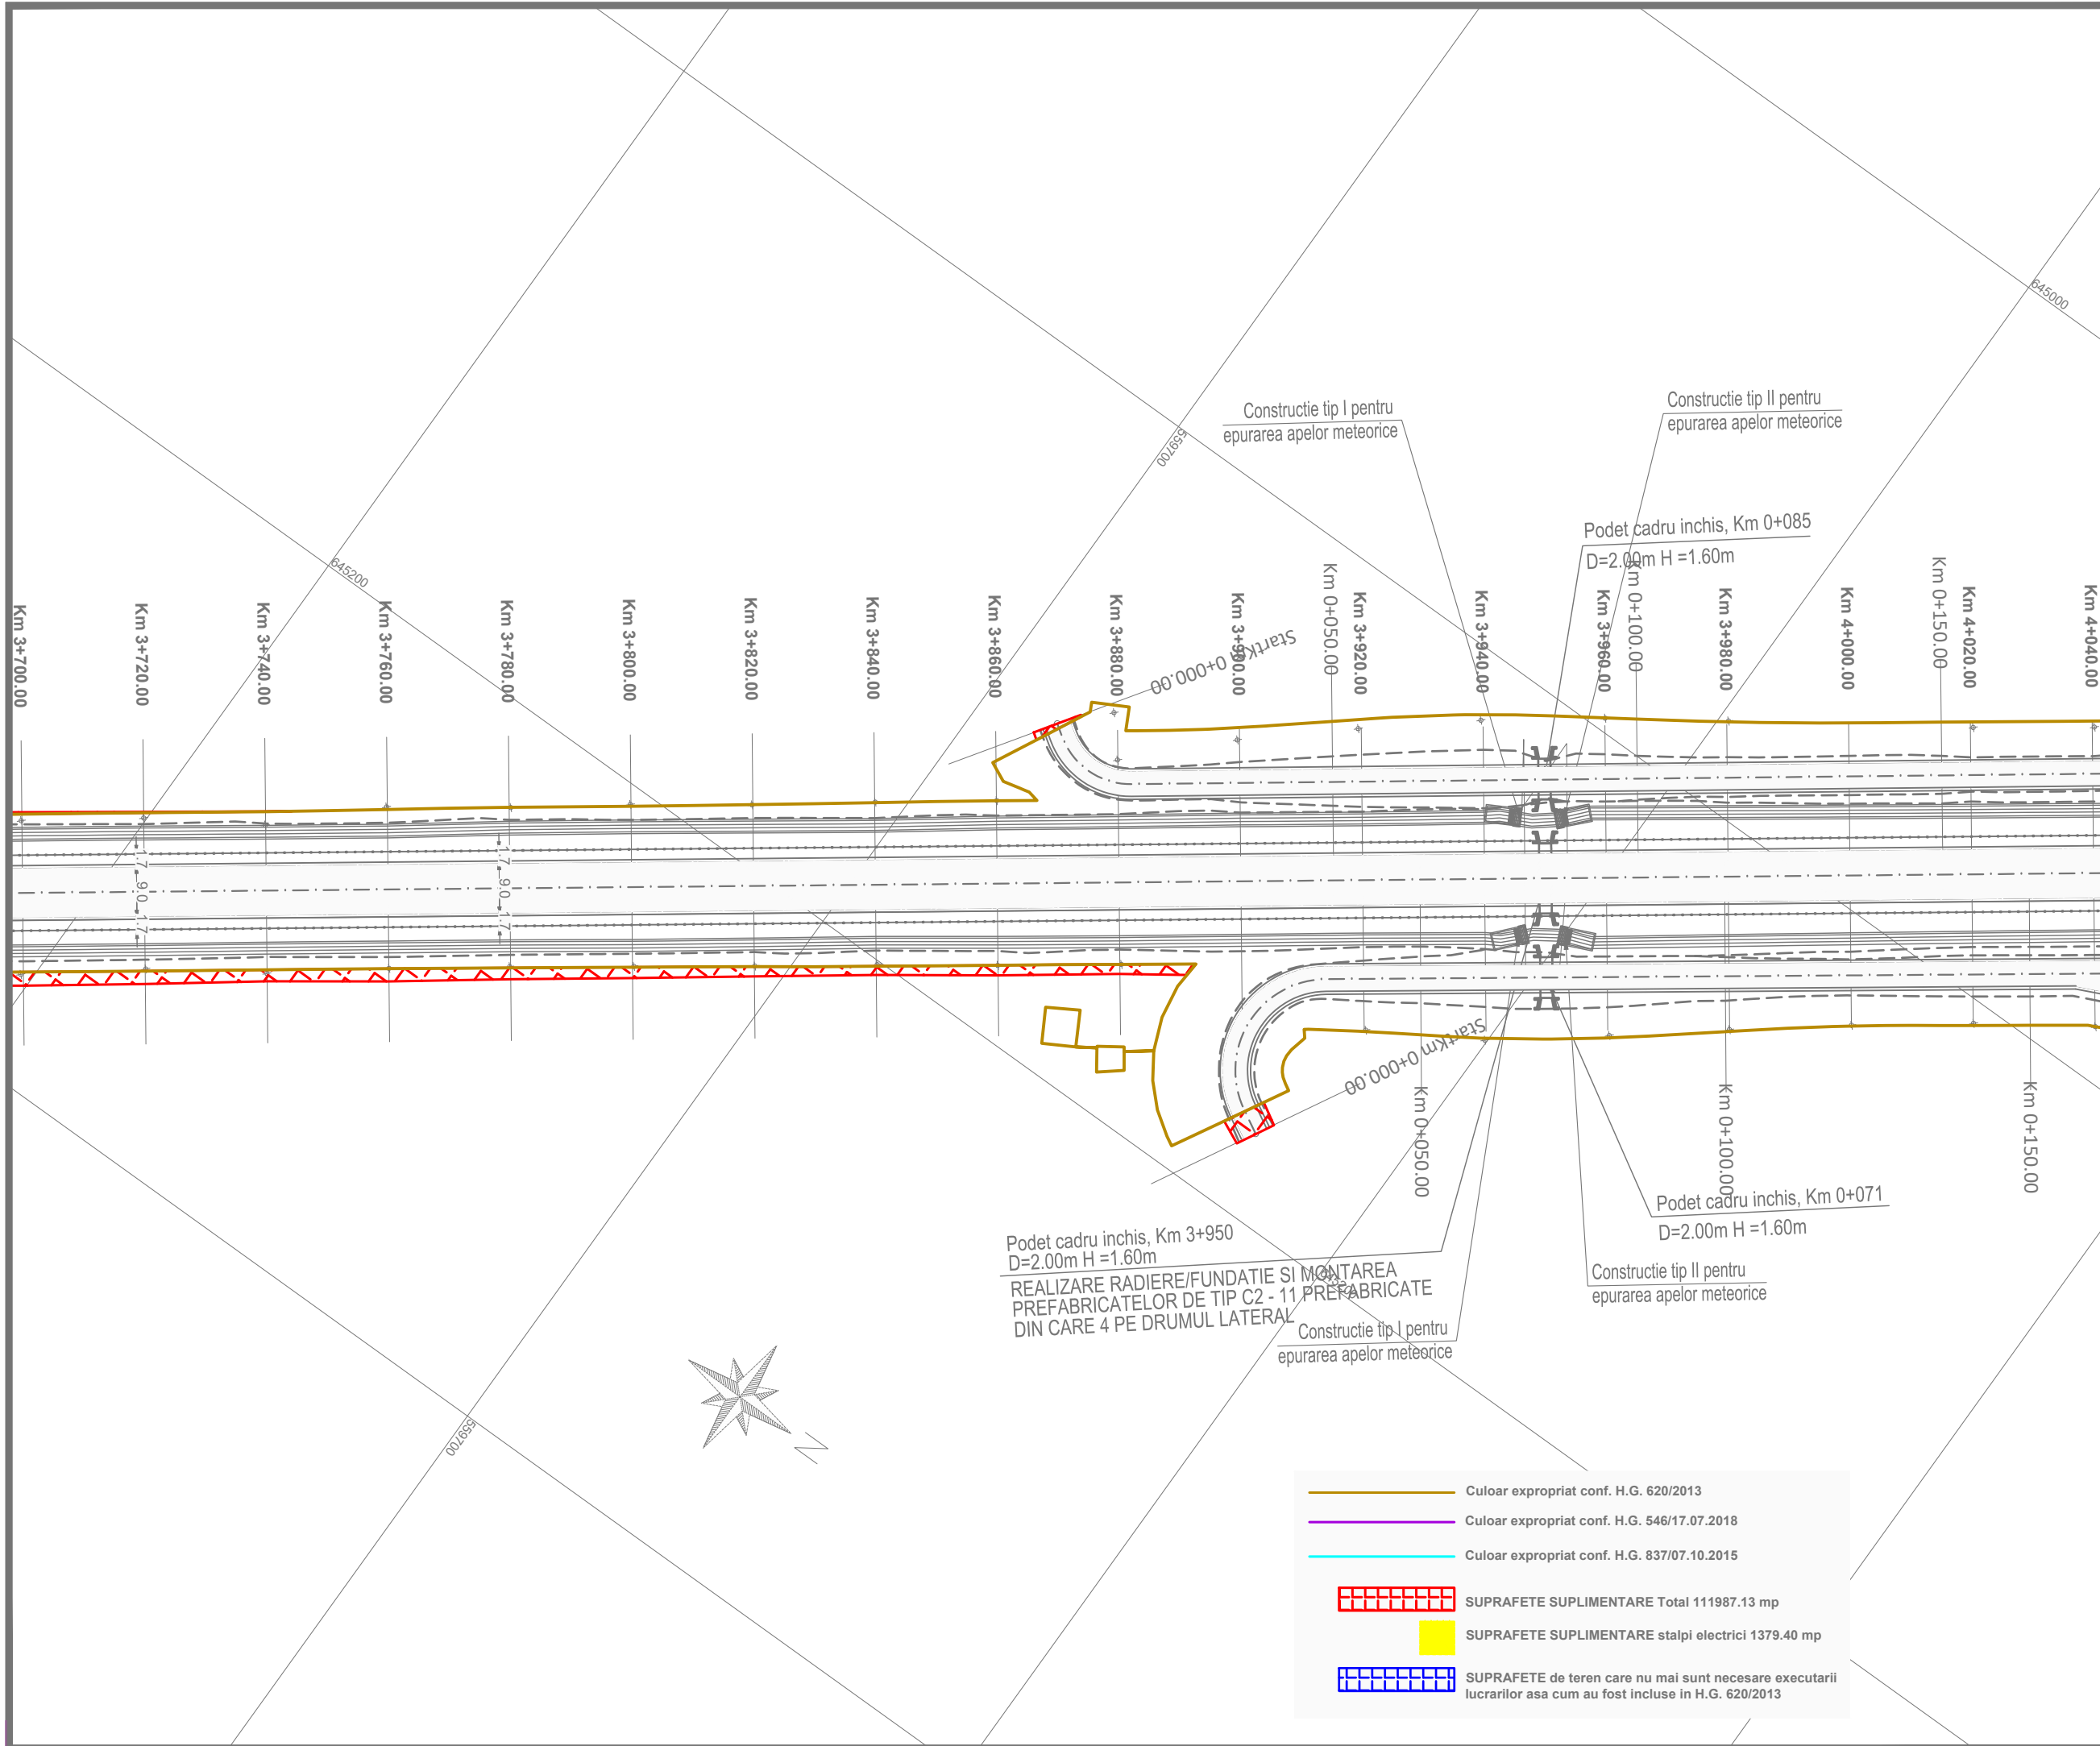

Podet cadru inchis, Km 3+950  
D=2.00m H =1.60m  
REALIZARE RADIERE/FUNDATIE SI MONTAREA  
PREFABRICATELOR DE TIP C2 - 11 PREFABRICATE  
DIN CARE 4 PE DRUMUL LATERAL

- Culoar expropriat conf. H.G. 620/2013
- Culoar expropriat conf. H.G. 546/17.07.2018
- Culoar expropriat conf. H.G. 837/07.10.2015
- SUPRAFETE SUPLIMENTARE Total 111987.13 mp
- SUPRAFETE SUPLIMENTARE stalpi electrici 1379.40 mp
- SUPRAFETE de teren care nu mai sunt necesare executarii lucrarilor asa cum au fost incluse in H.G. 620/2013

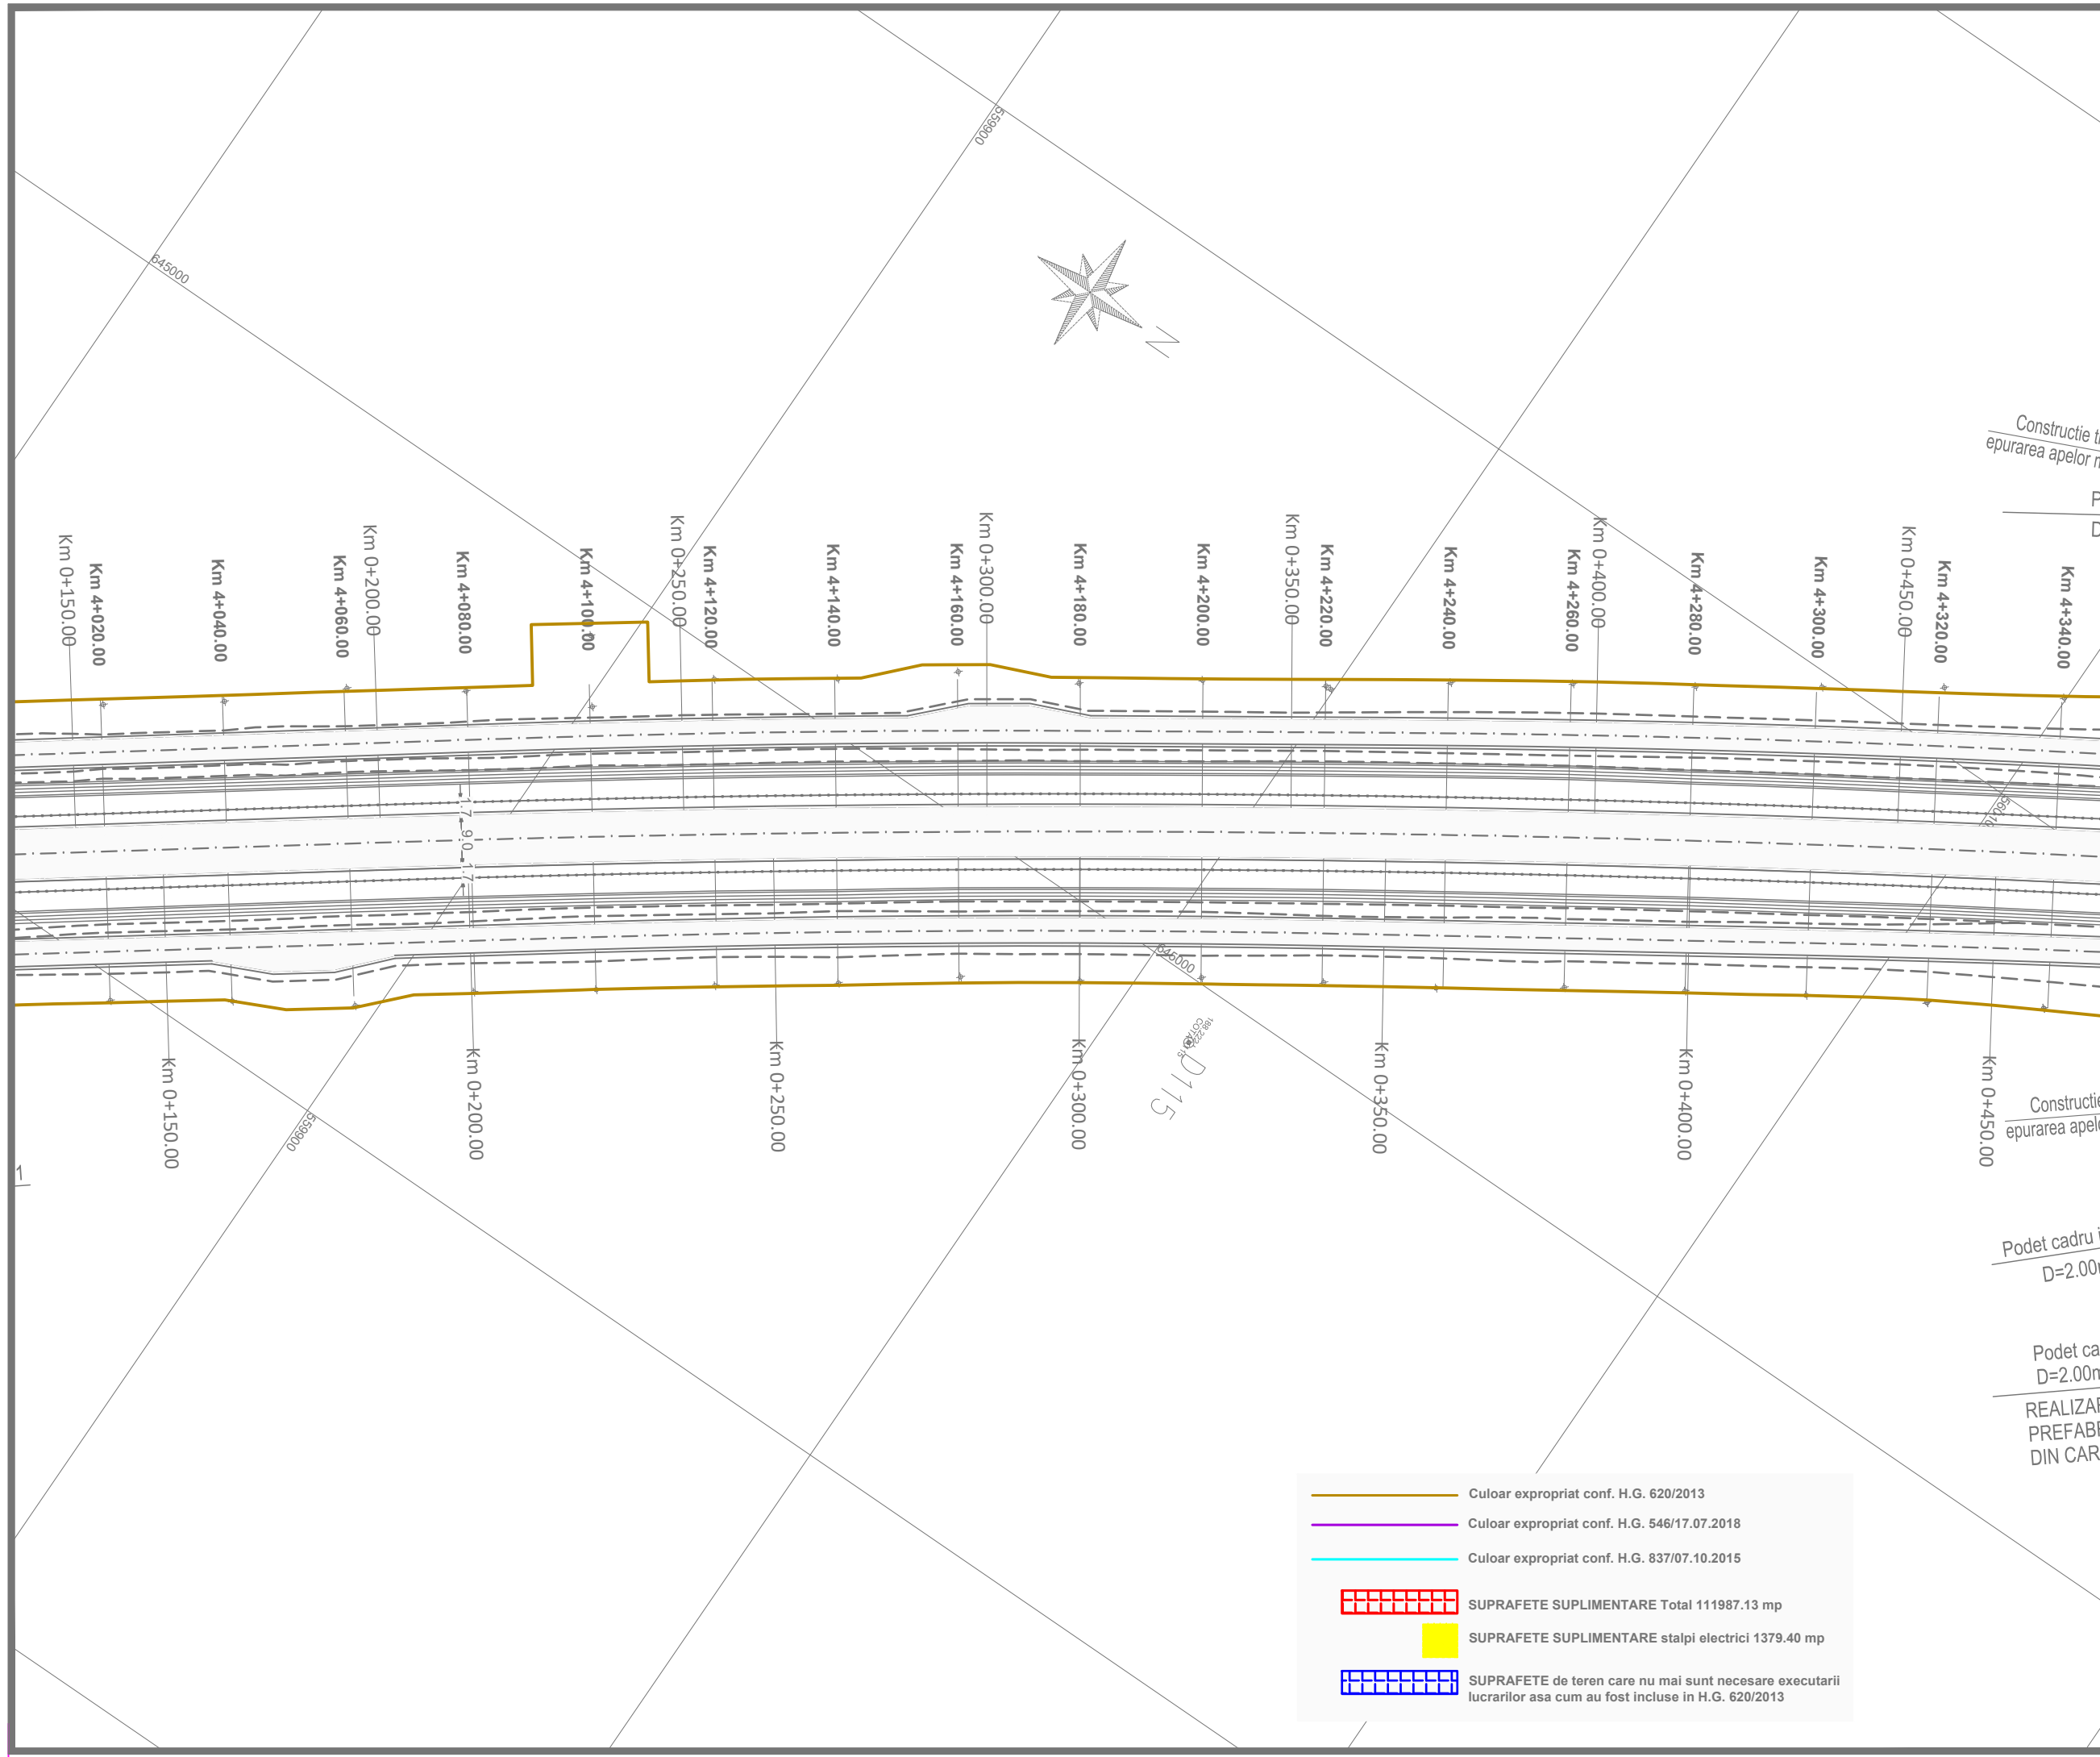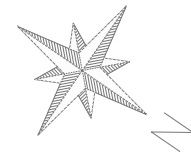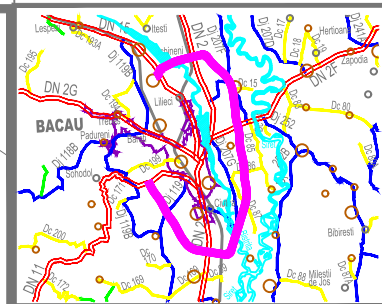

	Culoar expropriat conf. H.G. 620/2013
	Culoar expropriat conf. H.G. 546/17.07.2018
	Culoar expropriat conf. H.G. 837/07.10.2015
	SUPRAFETE SUPLIMENTARE Total 111987.13 mp
	SUPRAFETE SUPLIMENTARE stalpi electrici 1379.40 mp
	SUPRAFETE de teren care nu mai sunt necesare executarii lucrarilor asa cum au fost incluse in H.G. 620/2013

INVESTITOR



COMPANIA NATIONALA DE ADMINISTRARE  
A INFRASTRUCTURII RUTIERE S.A.

DENUMIRE PROIECT  
PROIECTARE SI EXECUTIE  
VARIANTA DE OCOLIRE  
BACAU

ANTREPRENOR  
si  
PROIECTANT GENERAL  
Asocierea :  
SPEDITION UMB SRL -  
TEHNOSTRADE SRL

NUMAR CONTRACT : 92/546/07.01.2019

NUMAR PROIECT : 551/21.12.2018



Manager de Proiect

ing. Ionut Leonard Nedelcu

Sef Echipa Proiectare

ing. Mihaela Zorela Veltan

Inginer Proiectant Poduri

ing. Ionica Nicolae Todoran

Inginer Proiectant Drumuri

ing. Valentin Nicolae Oaida

Data : 07.2019

VERIFICATOR TEHNIC


DOCUMENTATIE EXPROPRIERI  
SUPLIMENTARE

DENUMIRE PLANSĂ  
PLAN DE SITUATIE  
OBIECT 3

SCARA 1:1000

NUMAR PLANSĂ  
551-VOBC- OB3-PS- 14

REVIZII		
NR. REV.	DATA	SEMN.

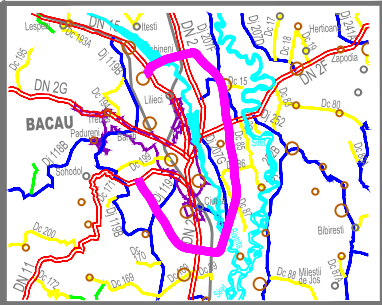

INVESTITOR



COMPANIA NATIONALA DE ADMINISTRARE  
A INFRASTRUCTURII RUTIERE S.A.

DENUMIRE PROIECT  
PROIECTARE SI EXECUTIE  
VARIANTA DE OCOLIRE  
BACAU

ANTREPRENOR  
si  
PROIECTANT GENERAL

Asocierea :  
SPEDITION UMB SRL -  
TEHNOSTRADE SRL

NUMAR CONTRACT : 92/546/07.01.2019

NUMAR PROIECT : 551/21.12.2018

PROIECTANT



Manager de Proiect

ing. Ionut Leonard Nedelcu

Sef Echipa Proiectare

ing. Mihaela Zorela Veltan

Inginer Proiectant Poduri

ing. Ionica Nicolae Todoran

Inginer Proiectant Drumuri

ing. Valentin Nicolae Oaida

Data : 07.2019

VERIFICATOR TEHNIC

DOCUMENTATIE EXPROPRIERI  
SUPLIMENTARE

DENUMIRE PLANSĂ

PLAN DE SITUATIE  
OBIECT 3


SCARA 1:1000

NUMAR PLANSĂ

551-VOBC- OB3-PS- 15


REVIZII

NR. REV.	DATA	SEM.N.

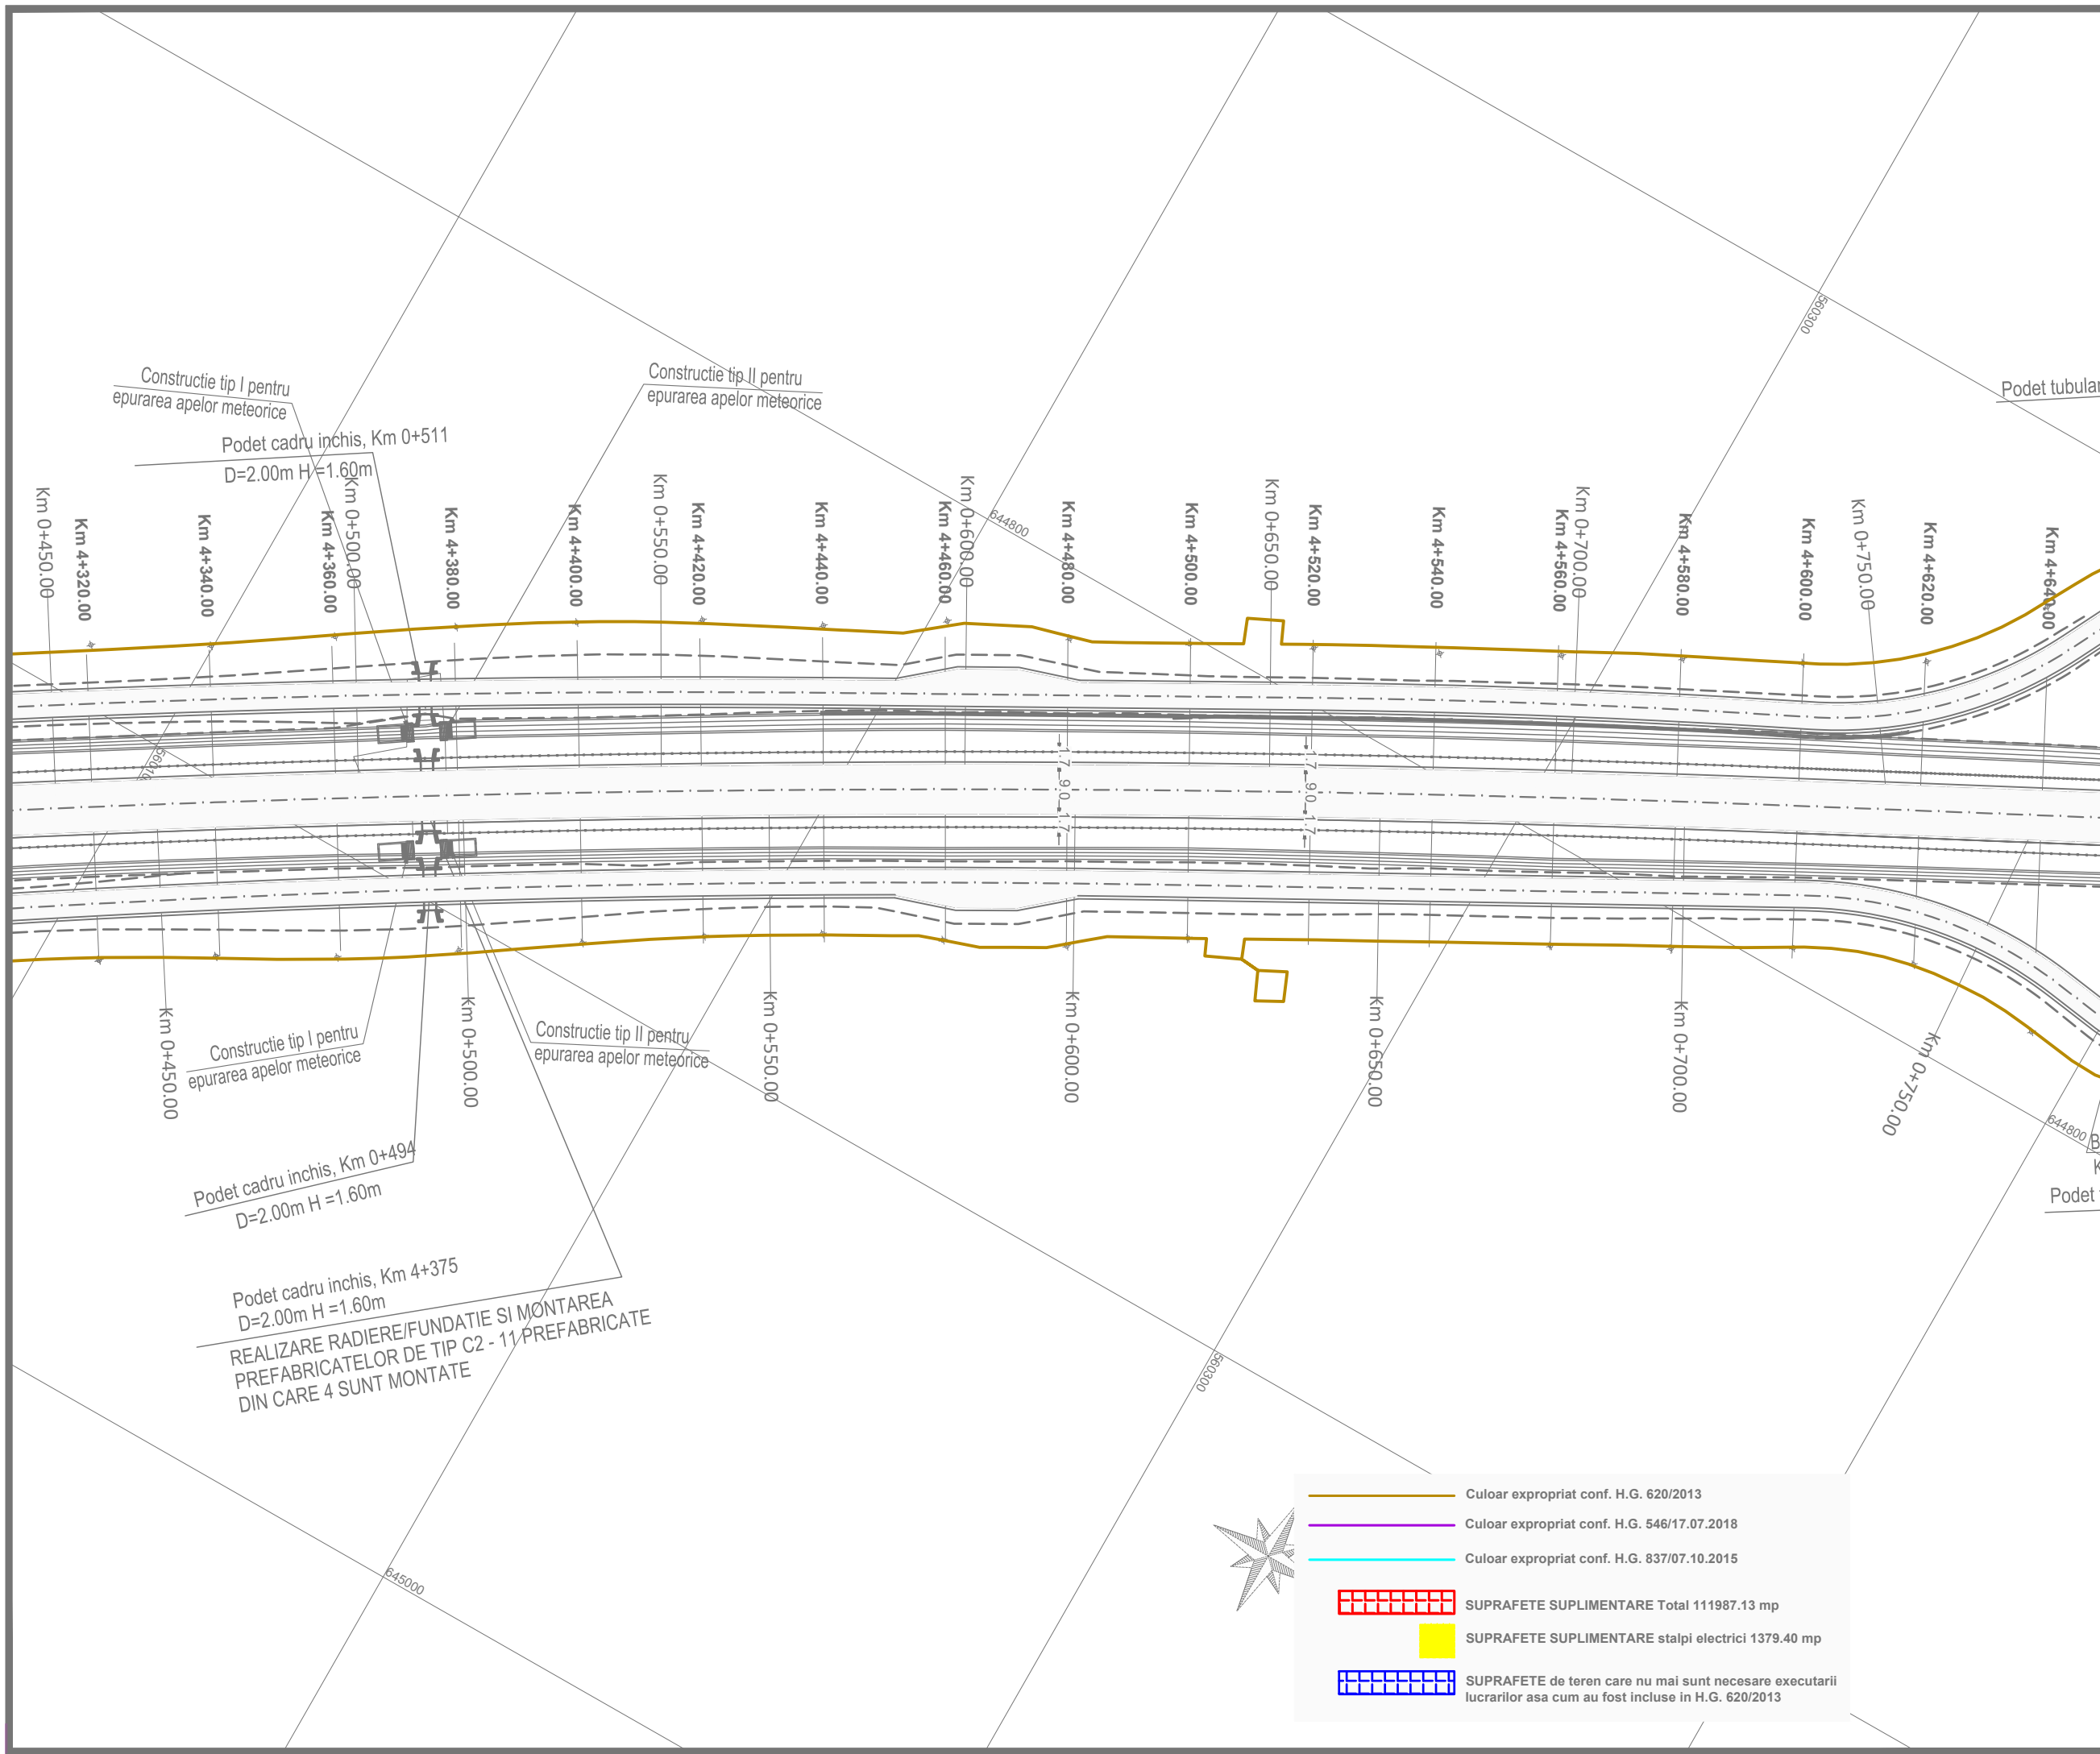


	Culoar expropriat conf. H.G. 620/2013
	Culoar expropriat conf. H.G. 546/17.07.2018
	Culoar expropriat conf. H.G. 837/07.10.2015
	SUPRAFETE SUPLIMENTARE Total 111987.13 mp
	SUPRAFETE SUPLIMENTARE stalpi electrici 1379.40 mp
	SUPRAFETE de teren care nu mai sunt necesare executarii lucrarilor asa cum au fost incluse in H.G. 620/2013



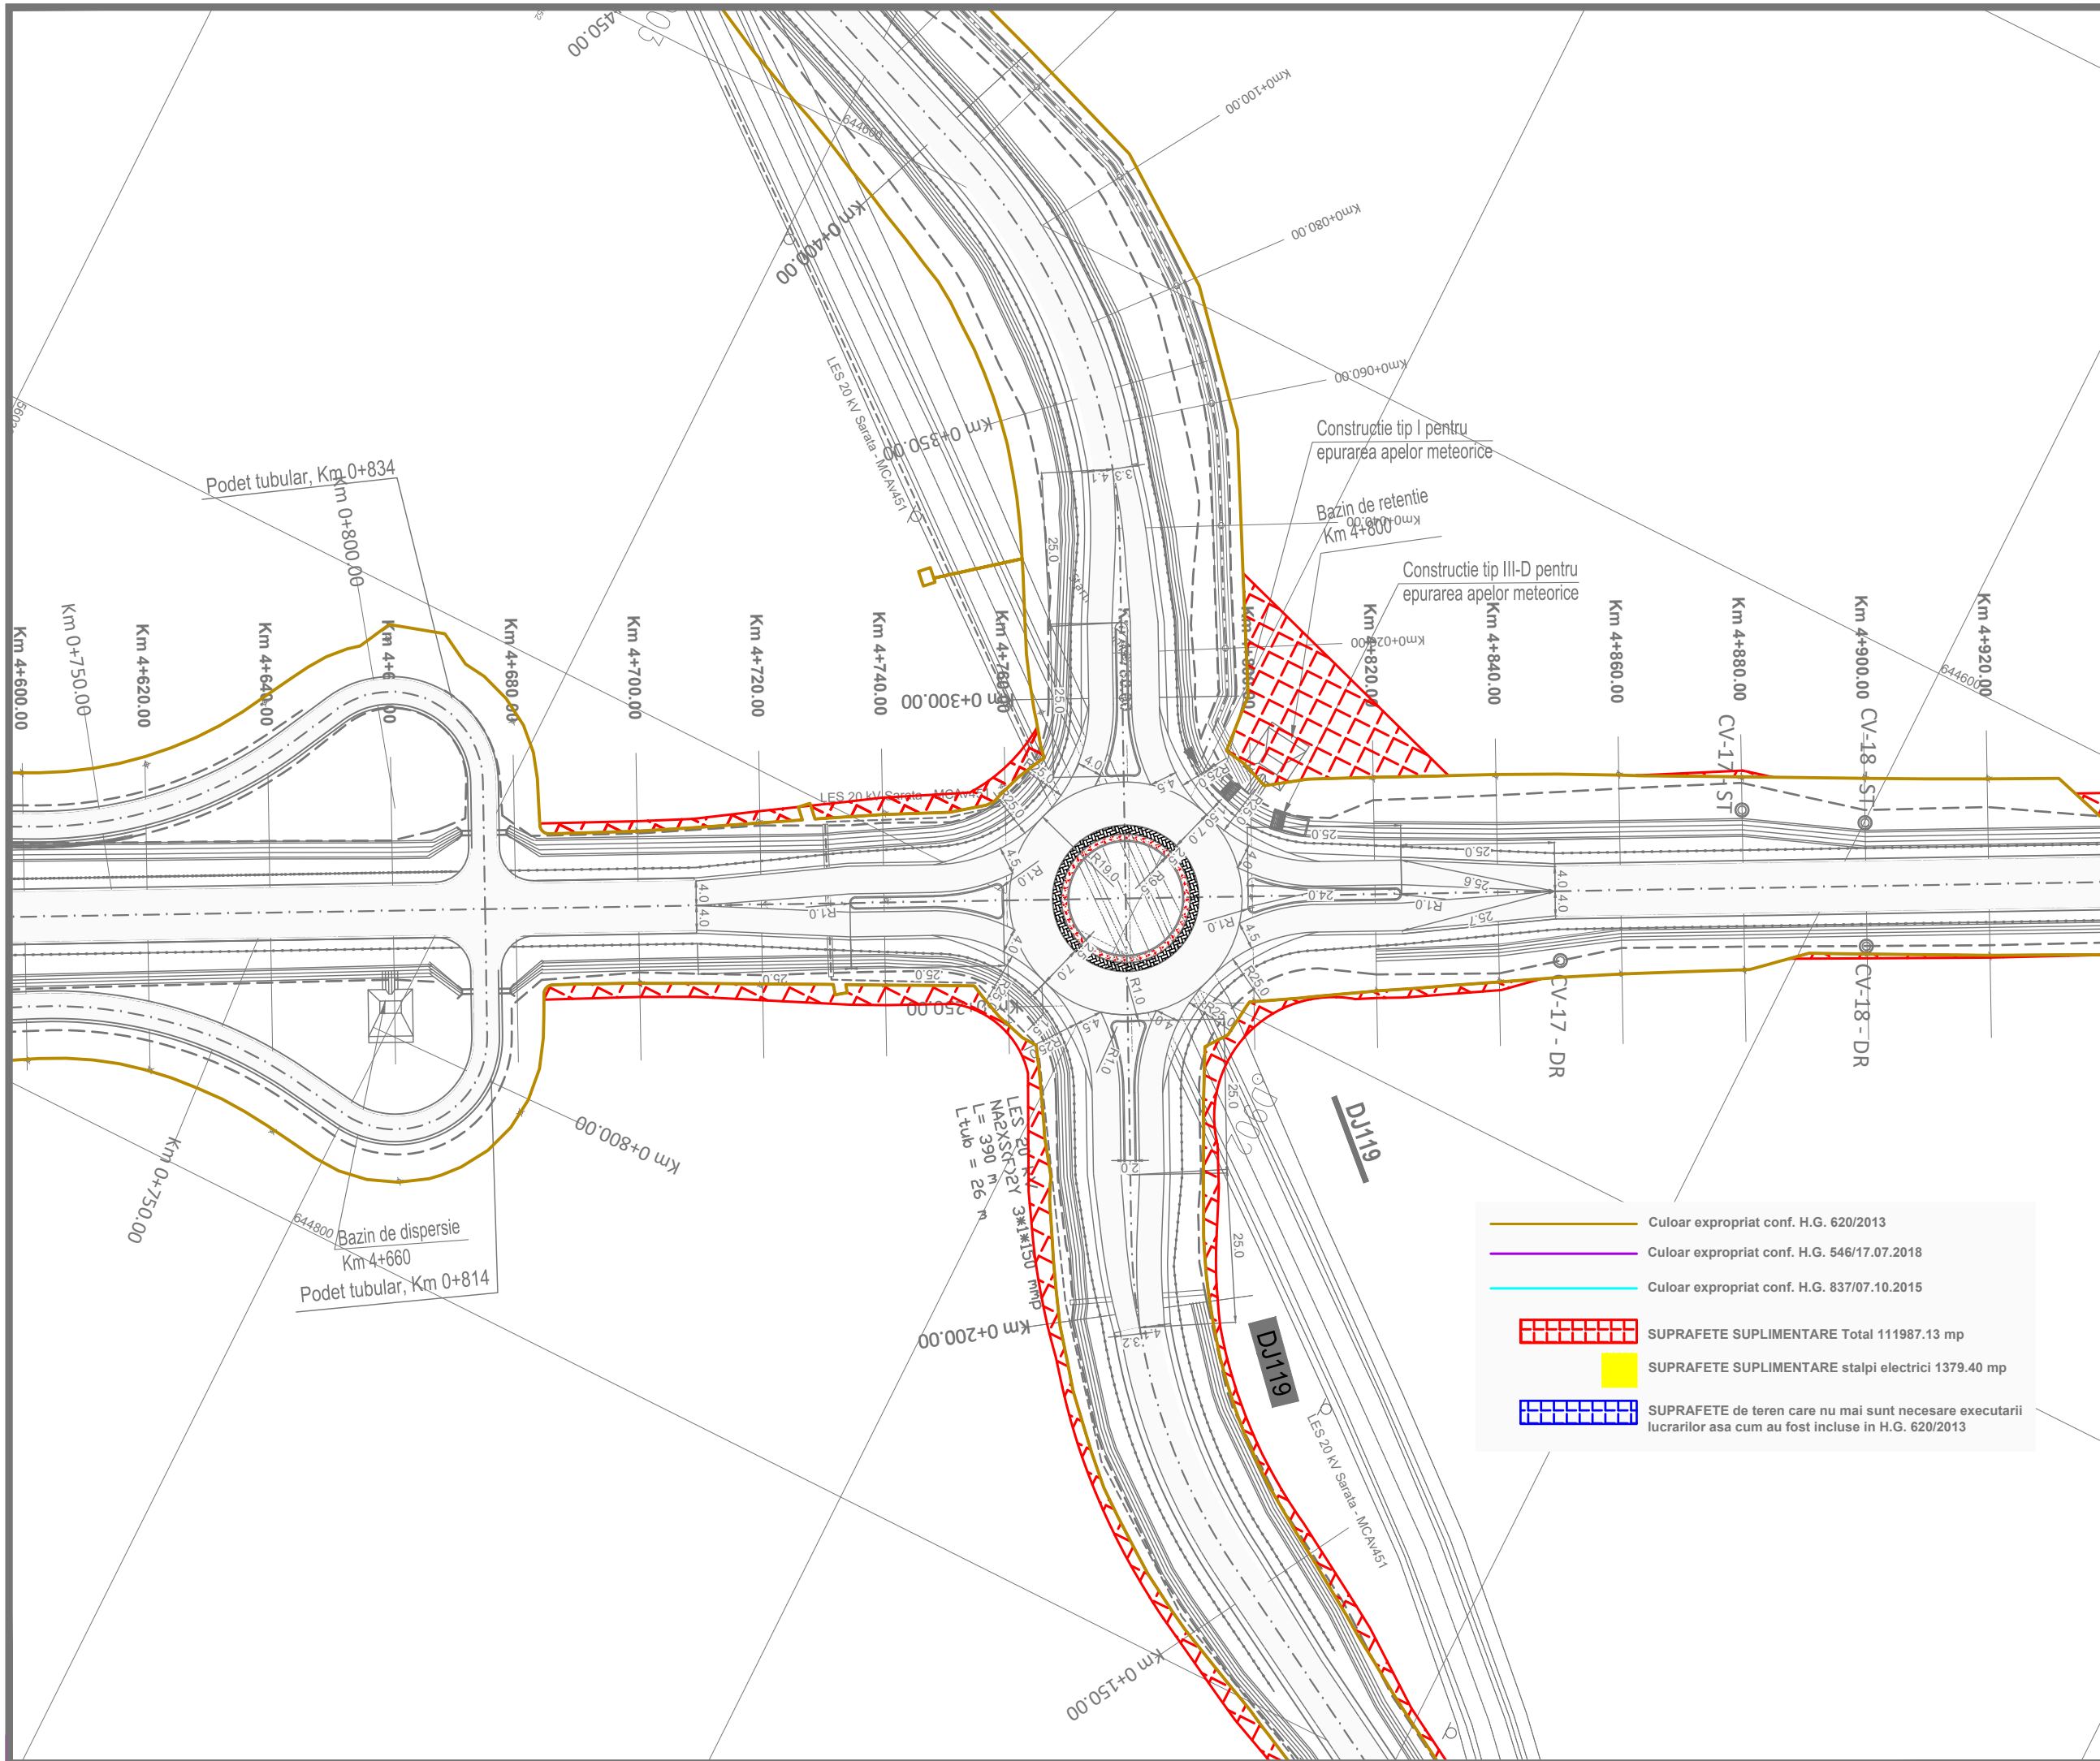

- Culoar expropriat conf. H.G. 620/2013
- Culoar expropriat conf. H.G. 546/17.07.2018
- Culoar expropriat conf. H.G. 837/07.10.2015
- SUPRAFETE SUPLIMENTARE Total 111987.13 mp
- SUPRAFETE SUPLIMENTARE stalpi electrici 1379.40 mp
- SUPRAFETE de teren care nu mai sunt necesare executarii lucrarilor asa cum au fost incluse in H.G. 620/2013

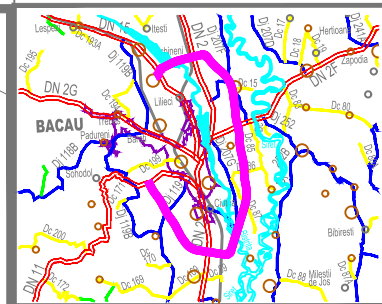

**INVESTITOR**  
  
**COMPANIA NATIONALA DE ADMINISTRARE  
 A INFRASTRUCTURII RUTIERE S.A.**

**DENUMIRE PROIECT**  
 PROIECTARE SI EXECUTIE  
 VARIANTA DE OCOLIRE  
 BACAU

**ANTREPRENOR  
 si  
 PROIECTANT GENERAL**  
 Asocierea :  
 SPEDITION UMB SRL -  
 TEHNOSTRADE SRL

NUMAR CONTRACT : 92/546/07.01.2019  
 NUMAR PROIECT : 551/21.12.2018

**PROIECTANT**  
 THE WAY TO DARE BEYOND THE LIMITS  
  
 D P CONSULT S.A.

<b>Manager de Proiect</b>	
ing. Ionut Leonard Nedelcu	
<b>Sef Echipa Proiectare</b>	
ing. Mihaela Zorela Veltan	
<b>Inginer Proiectant Poduri</b>	
ing. Ionica Nicolae Todoran	
<b>Inginer Proiectant Drumuri</b>	
ing. Valentin Nicolae Oaida	

Data : 07.2019  
 VERIFICATOR TEHNIC

**DOCUMENTATIE EXPROPRIERI  
 SUPLIMENTARE**


**DENUMIRE PLANSA**  
 PLAN DE SITUATIE  
 OBIECT 3

SCARA 1:1000

NUMAR PLANSA  
 551-VOBC- OB3-PS- 16

REVIZII

NR. REV.	DATA	SEMN.

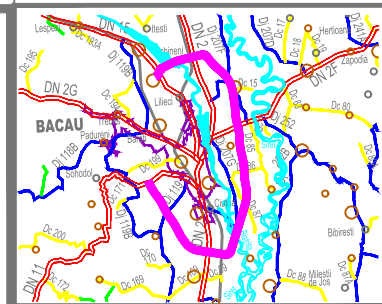

INVESTITOR



COMPANIA NATIONALA DE ADMINISTRARE  
A INFRASTRUCTURII RUTIERE S.A.

DENUMIRE PROIECT  
PROIECTARE SI EXECUTIE  
VARIANTA DE OCOLIRE  
BACAU

ANTREPRENOR  
si  
PROIECTANT GENERAL

Asocierea :  
SPEDITION UMB SRL -  
TEHNOSTRAD SRL

NUMAR CONTRACT : 92/546/07.01.2019

NUMAR PROIECT : 551/21.12.2018

PROIECTANT



Manager de Proiect

ing. Ionut Leonard Nedelcu

Sef Echipa Proiectare

ing. Mihaela Zorela Veltan

Inginer Proiectant Poduri

ing. Ionica Nicolae Todoran

Inginer Proiectant Drumuri

ing. Valentin Nicolae Oaida

Data : 07.2019

VERIFICATOR TEHNIC

DOCUMENTATIE EXPROPRIERI  
SUPLIMENTARE

DENUMIRE PLANSA

PLAN DE SITUATIE  
OBIECT 3


SCARA 1:1000

NUMAR PLANSA



551-VOBC- OB3-PS- 17

REVIZII

NR. REV.	DATA	SEMN.

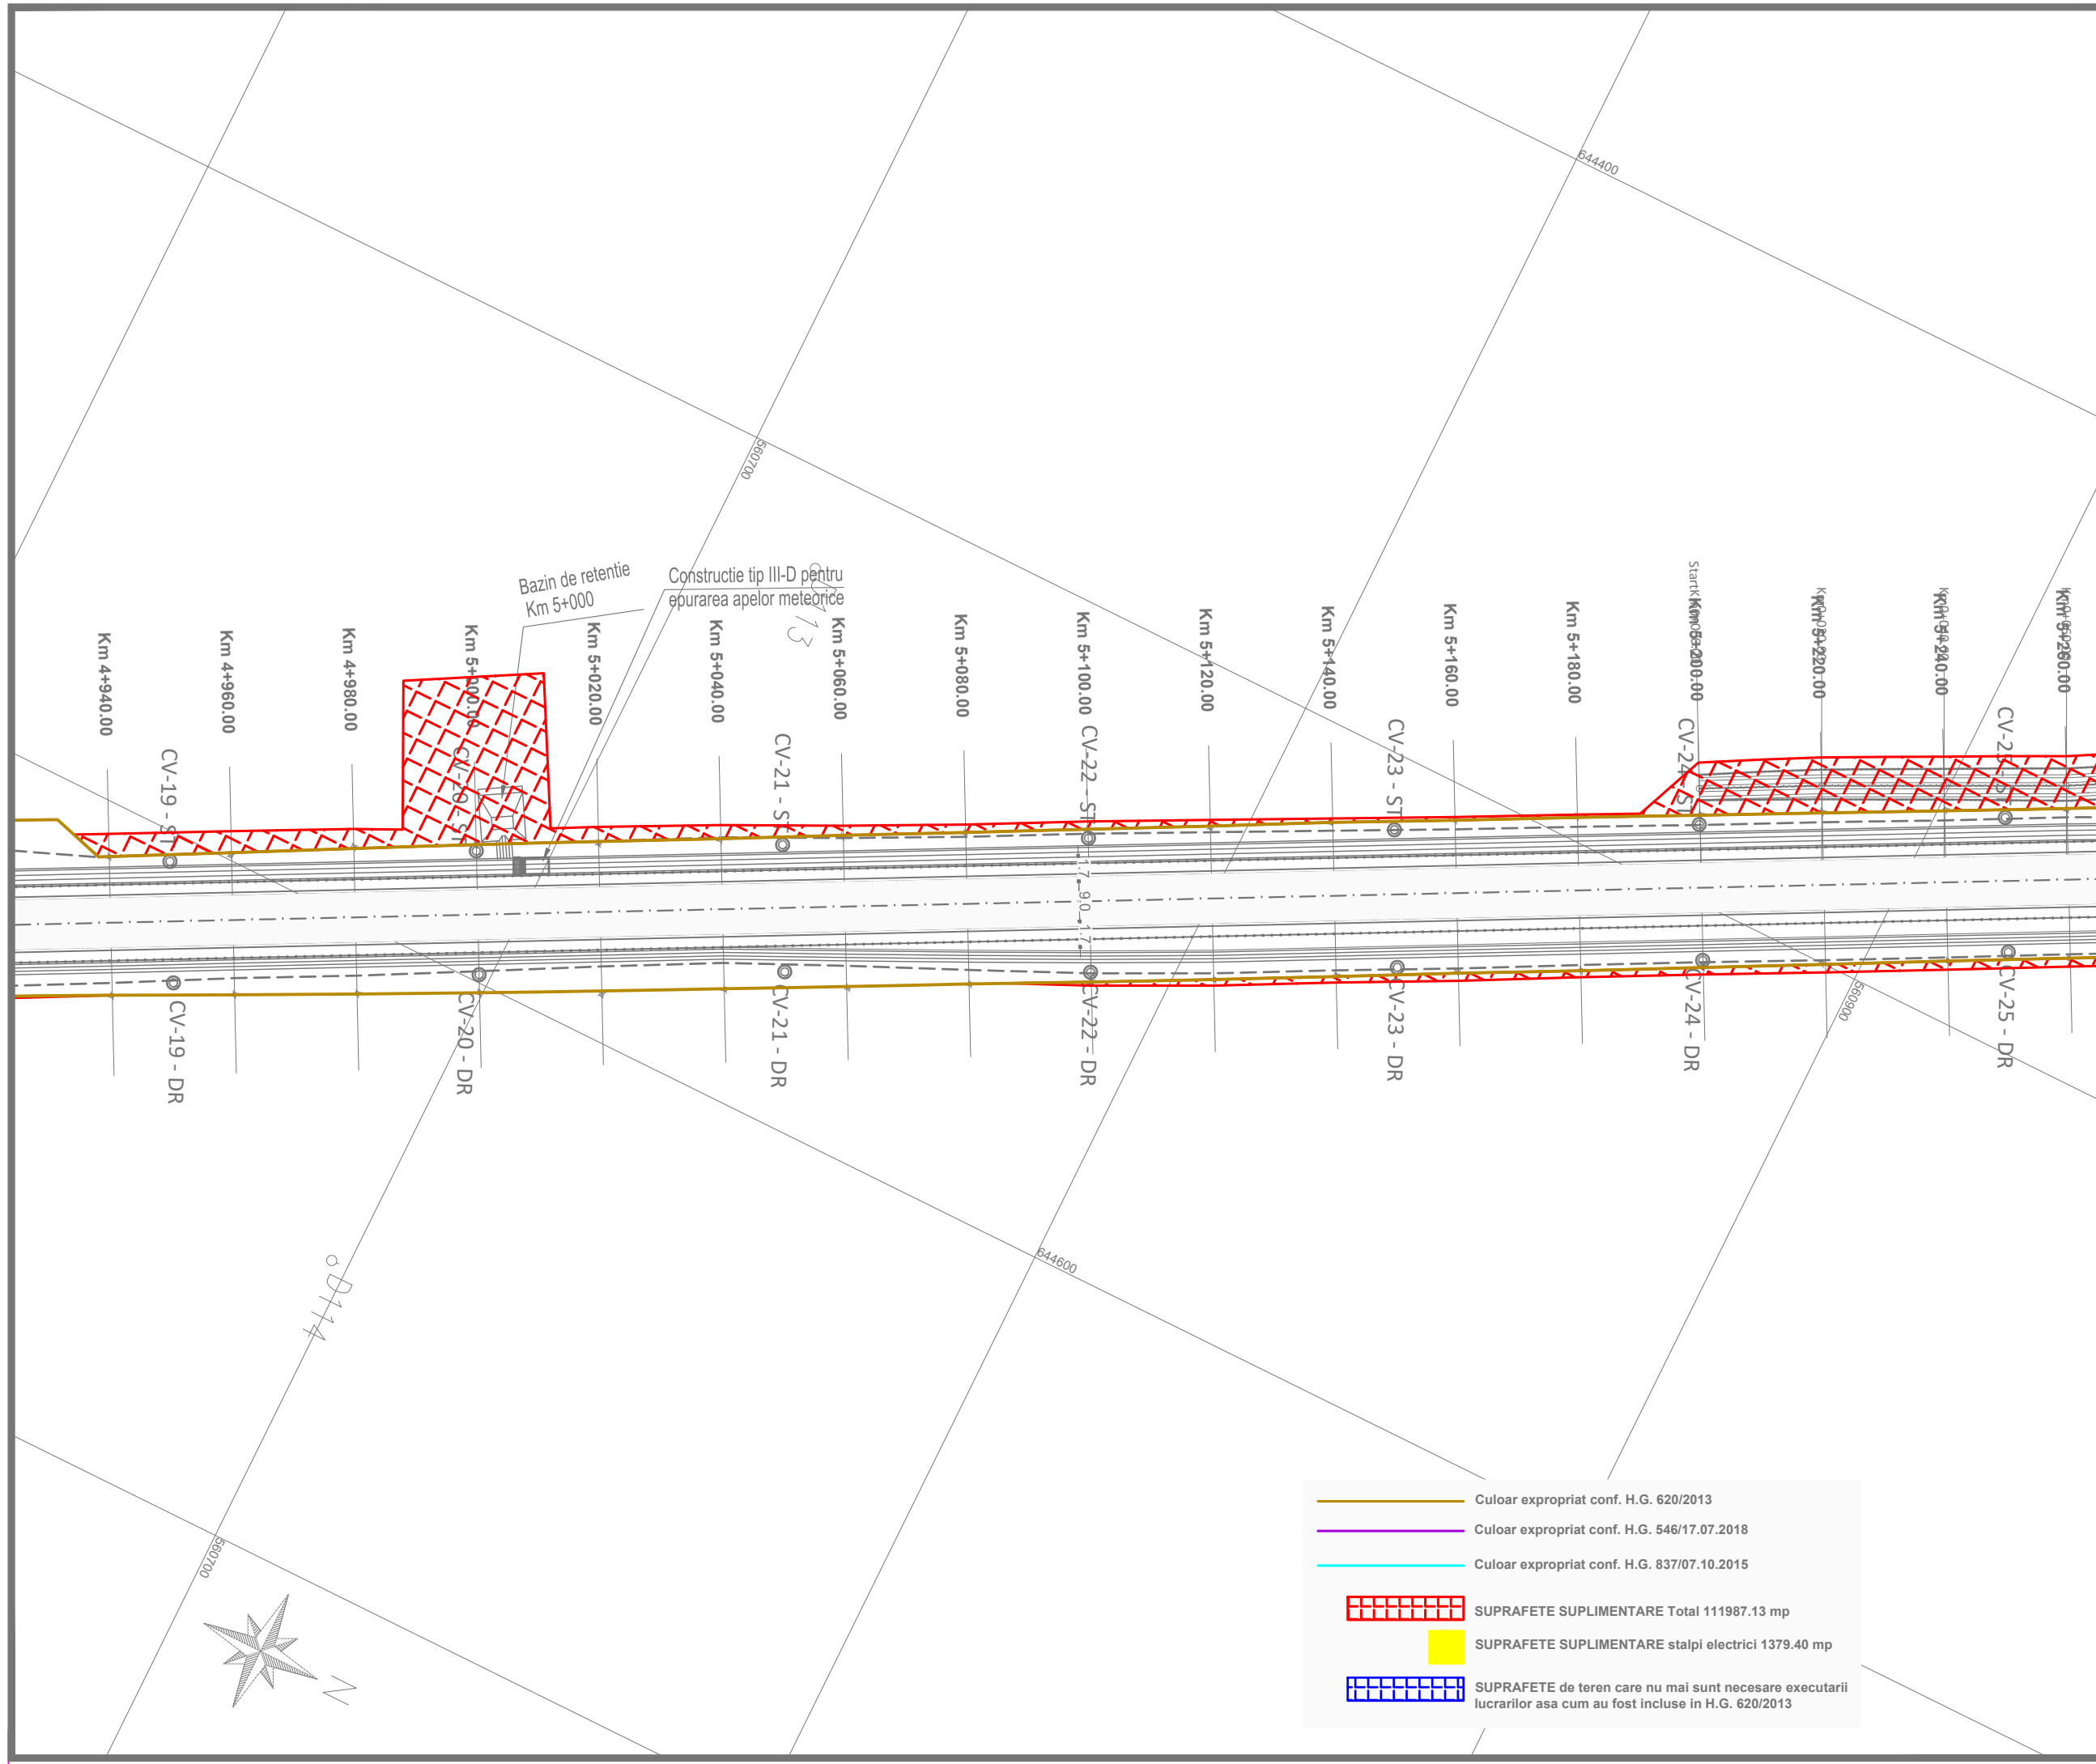

	Culoar expropriat conf. H.G. 620/2013
	Culoar expropriat conf. H.G. 546/17.07.2018
	Culoar expropriat conf. H.G. 837/07.10.2015
	SUPRAFETE SUPLIMENTARE Total 111987.13 mp
	SUPRAFETE SUPLIMENTARE stalpi electrici 1379.40 mp
	SUPRAFETE de teren care nu mai sunt necesare executarii lucrarilor asa cum au fost incluse in H.G. 620/2013

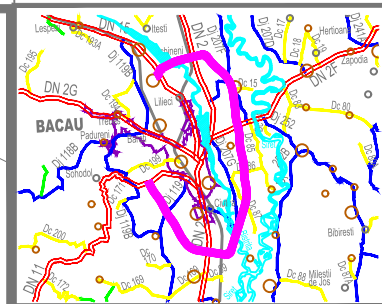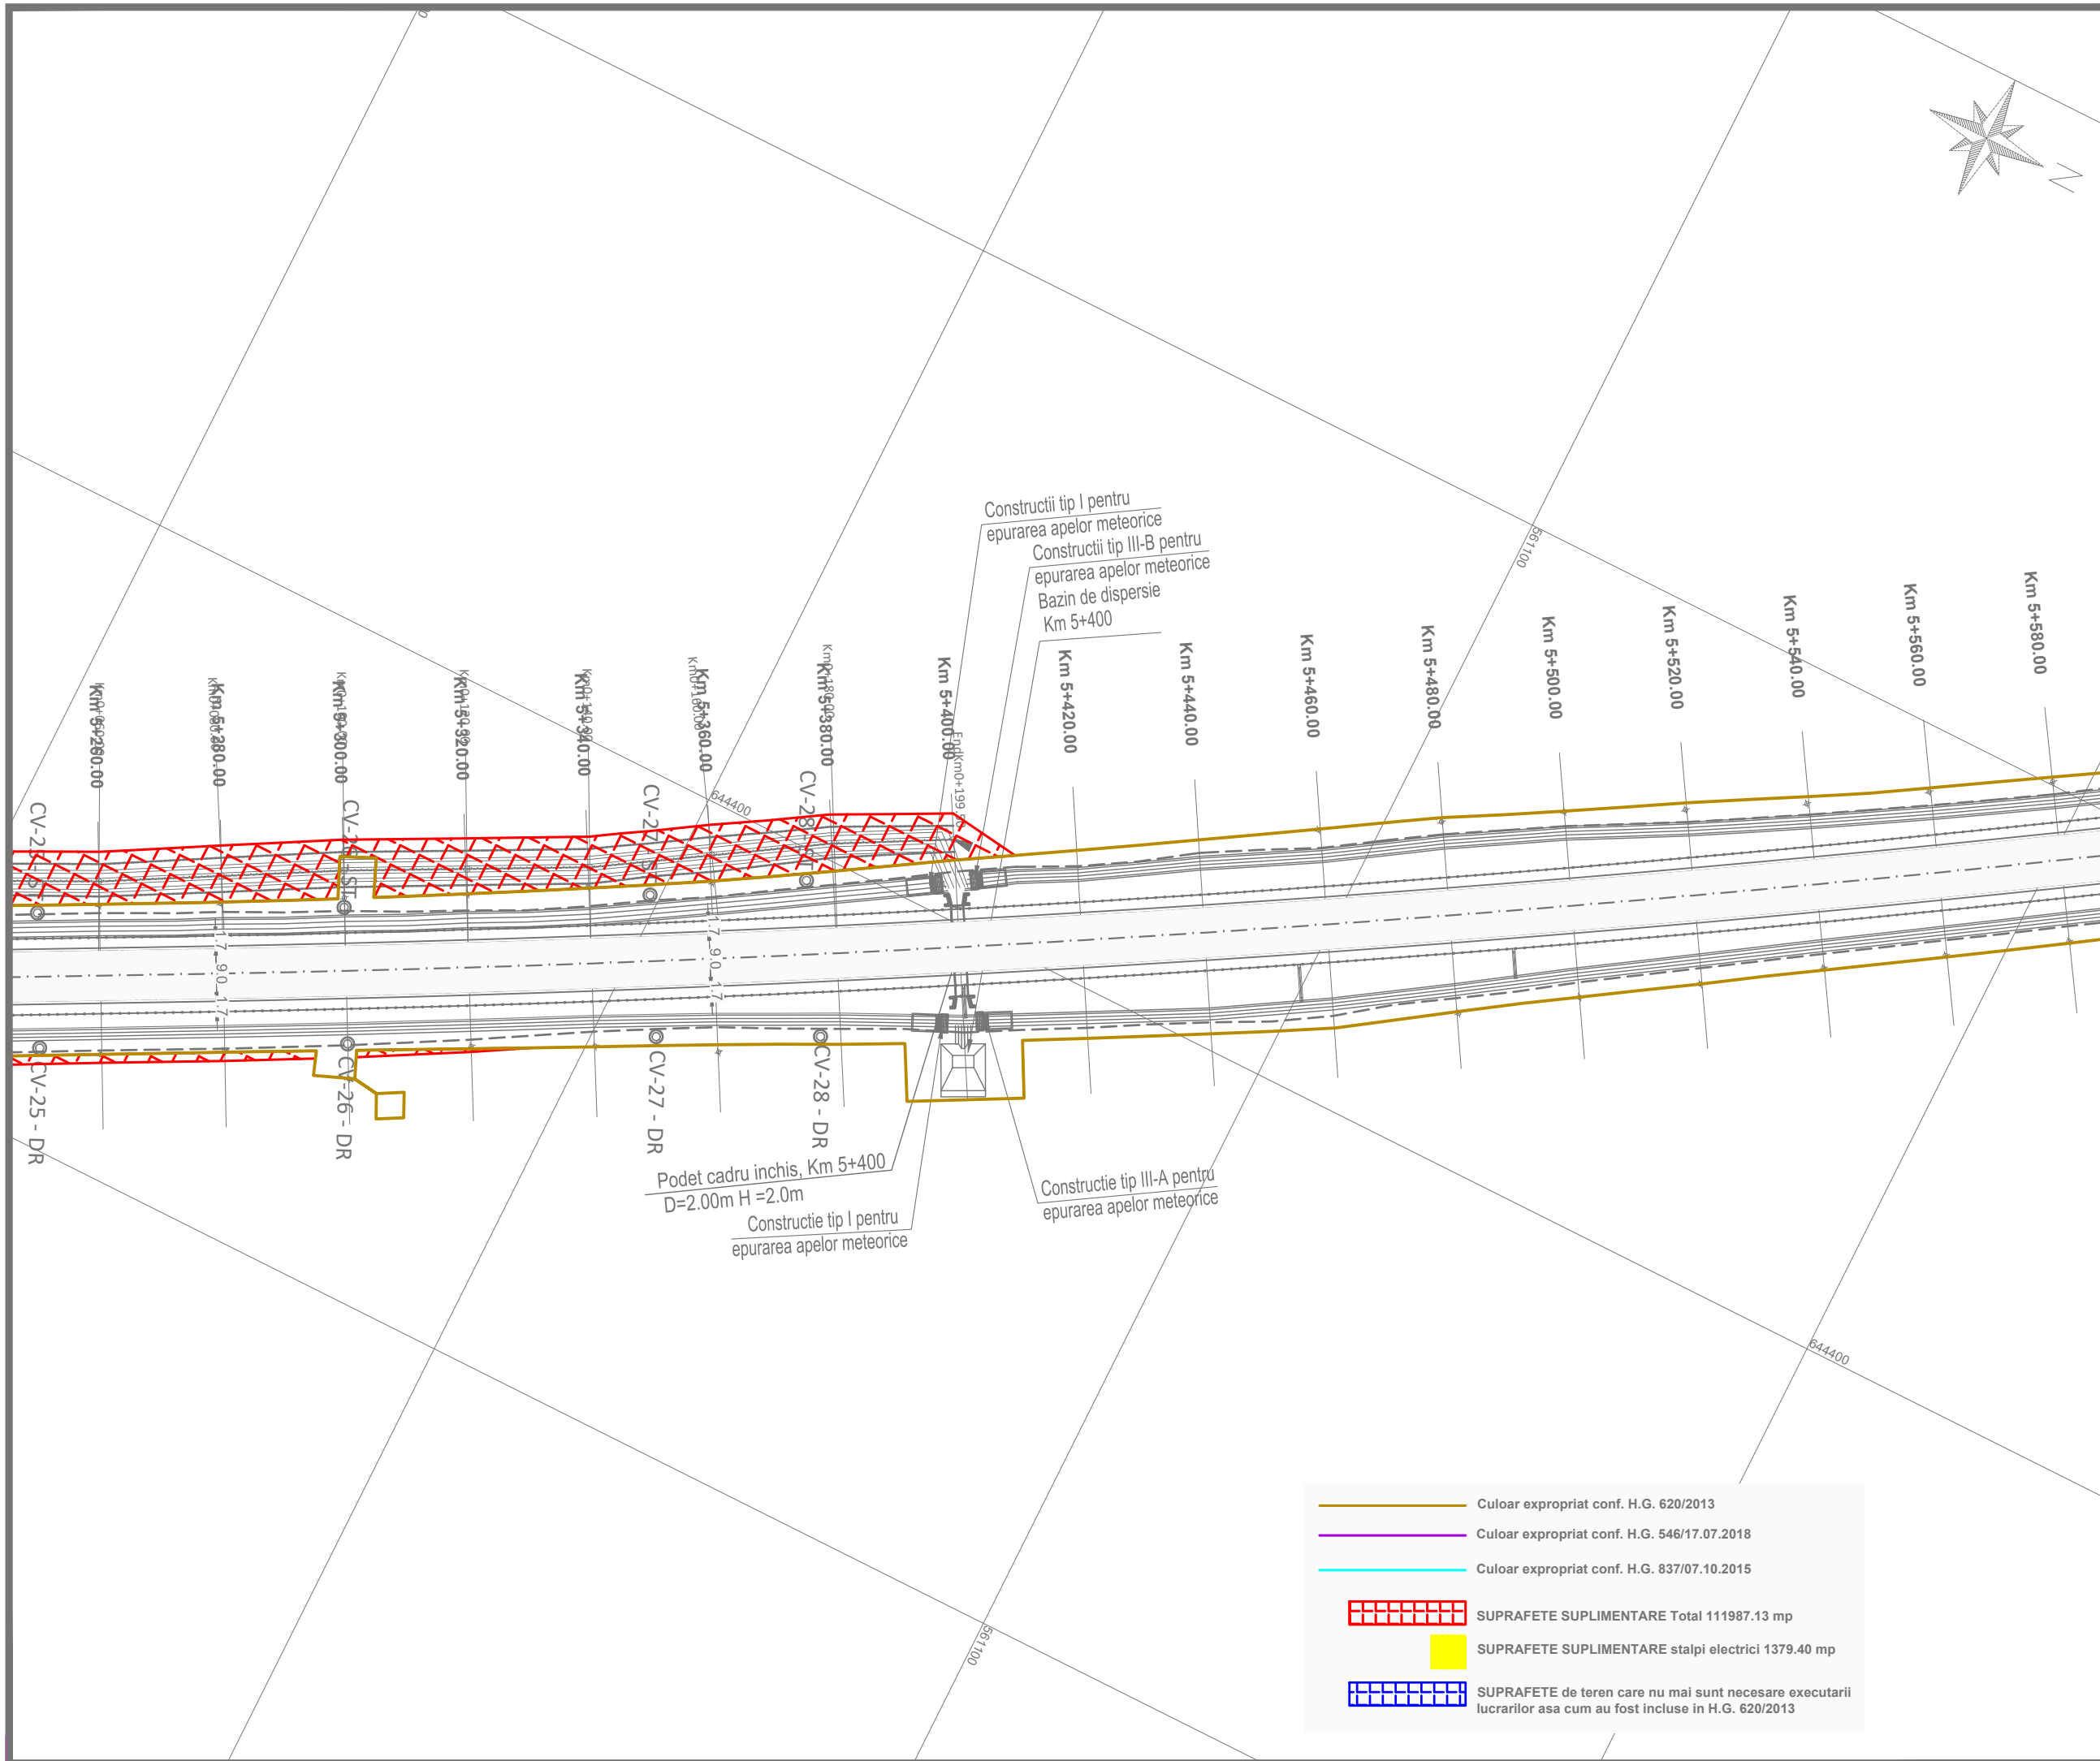


**INVESTITOR**  
  
**COMPANIA NATIONALA DE ADMINISTRARE  
 A INFRASTRUCTURII RUTIERE S.A.**


**DENUMIRE PROIECT**  
 PROIECTARE SI EXECUTIE  
 VARIANTA DE OCOLIRE  
 BACAU


**ANTREPRENOR  
 si  
 PROIECTANT GENERAL**  
 Asocierea :  
 SPEDITION UMB SRL -  
 TEHNOSTRADE SRL


NUMAR CONTRACT : 92/546/07.01.2019  
 NUMAR PROIECT : 551/21.12.2018

**PROIECTANT**  
  
 D P CONSULT S.A.

**Manager de Proiect**  
 ing. Ionut Leonard Nedelcu 

**Sef Echipa Proiectare**  
 ing. Mihaela Zorela Veltan 

**Inginer Proiectant Poduri**  
 ing. Ionica Nicolae Todoran 

**Inginer Proiectant Drumuri**  
 ing. Valentin Nicolae Oaida 

Data : 07.2019  
 VERIFICATOR TEHNIC







**DOCUMENTATIE EXPROPRIERI  
 SUPLIMENTARE**

**DENUMIRE PLANSA**  
 PLAN DE SITUATIE  
 OBIECT 3




**SCARA** 1:1000

**NUMAR PLANSA**  
 551-VOBC- OB3-PS- 18

REVIZII		
NR. REV.	DATA	SEMN.

-  Culoar expropriat conf. H.G. 620/2013
-  Culoar expropriat conf. H.G. 546/17.07.2018
-  Culoar expropriat conf. H.G. 837/07.10.2015
-  SUPRAFETE SUPLIMENTARE Total 111987.13 mp
-  SUPRAFETE SUPLIMENTARE stalpi electrici 1379.40 mp
-  SUPRAFETE de teren care nu mai sunt necesare executarii lucrarilor asa cum au fost incluse in H.G. 620/2013



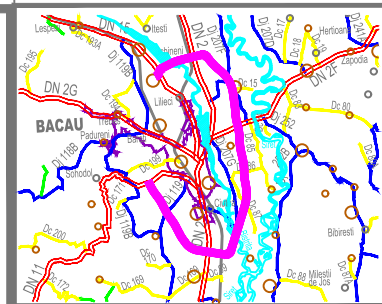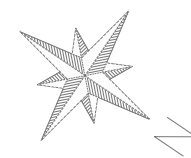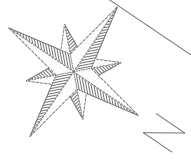

INVESTITOR



COMPANIA NATIONALA DE ADMINISTRARE  
A INFRASTRUCTURII RUTIERE S.A.

DENUMIRE PROIECT  
PROIECTARE SI EXECUTIE  
VARIANTA DE OCOLIRE  
BACAU

ANTREPRENOR  
si  
PROIECTANT GENERAL

Asocierea :  
SPEDITION UMB SRL -  
TEHNOSTRABE SRL

NUMAR CONTRACT : 92/546/07.01.2019

NUMAR PROIECT : 551/21.12.2018

PROIECTANT



Manager de Proiect  
ing. Ionut Leonard Nedelcu

Sef Echipa Proiectare  
ing. Mihaela Zorela Veltan

Inginer Proiectant Poduri  
ing. Ionica Nicolae Todoran

Inginer Proiectant Drumuri  
ing. Valentin Nicolae Oaida

Data : 07.2019

VERIFICATOR TEHNIC

DOCUMENTATIE EXPROPRIERI  
SUPLIMENTARE

DENUMIRE PLANSA

PLAN DE SITUATIE  
OBIECT 3

SCARA 1:1000

NUMAR PLANSA

551-VOBC- OB3-PS- 19


REVIZII

NR. REV.	DATA	SEMN.

Km 5+580.00 Km 5+600.00 Km 5+620.00 Km 5+640.00 Km 5+660.00 Km 5+680.00 Km 5+700.00 Km 5+720.00 Km 5+740.00 Km 5+760.00 Km 5+780.00 Km 5+800.00 Km 5+820.00 Km 5+840.00 Km 5+860.00 Km 5+880.00 Km 5+900.00

— Culoar expropriat conf. H.G. 620/2013  
 — Culoar expropriat conf. H.G. 546/17.07.2018  
 — Culoar expropriat conf. H.G. 837/07.10.2015

■ SUPRAFETE SUPLIMENTARE Total 111987.13 mp  
 ■ SUPRAFETE SUPLIMENTARE stalpi electrici 1379.40 mp  
 ■ SUPRAFETE de teren care nu mai sunt necesare executarii lucrarilor asa cum au fost incluse in H.G. 620/2013

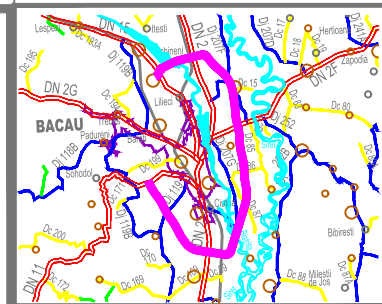

INVESTITOR



COMPANIA NATIONALA DE ADMINISTRARE  
A INFRASTRUCTURII RUTIERE S.A.

DENUMIRE PROIECT  
PROIECTARE SI EXECUTIE  
VARIANTA DE OCOLIRE  
BACAU

ANTREPRENOR  
si  
PROIECTANT GENERAL

Asocierea :  
SPEDITION UMB SRL -  
TEHNOSTRAD SRL

NUMAR CONTRACT : 92/546/07.01.2019

NUMAR PROIECT : 551/21.12.2018

PROIECTANT



Manager de Proiect

ing. Ionut Leonard Nedelcu

Sef Echipa Proiectare

ing. Mihaela Zorela Veltan

Inginer Proiectant Poduri

ing. Ionica Nicolae Todoran

Inginer Proiectant Drumuri

ing. Valentin Nicolae Oaida

Data : 07.2019

VERIFICATOR TEHNIC

DOCUMENTATIE EXPROPRIERI  
SUPLIMENTARE


DENUMIRE PLANSA

PLAN DE SITUATIE  
OBIECT 3


SCARA 1:1000

NUMAR PLANSA  
551-VOBC- OB3-PS- 20

REVIZII		
NR. REV.	DATA	SEMN.

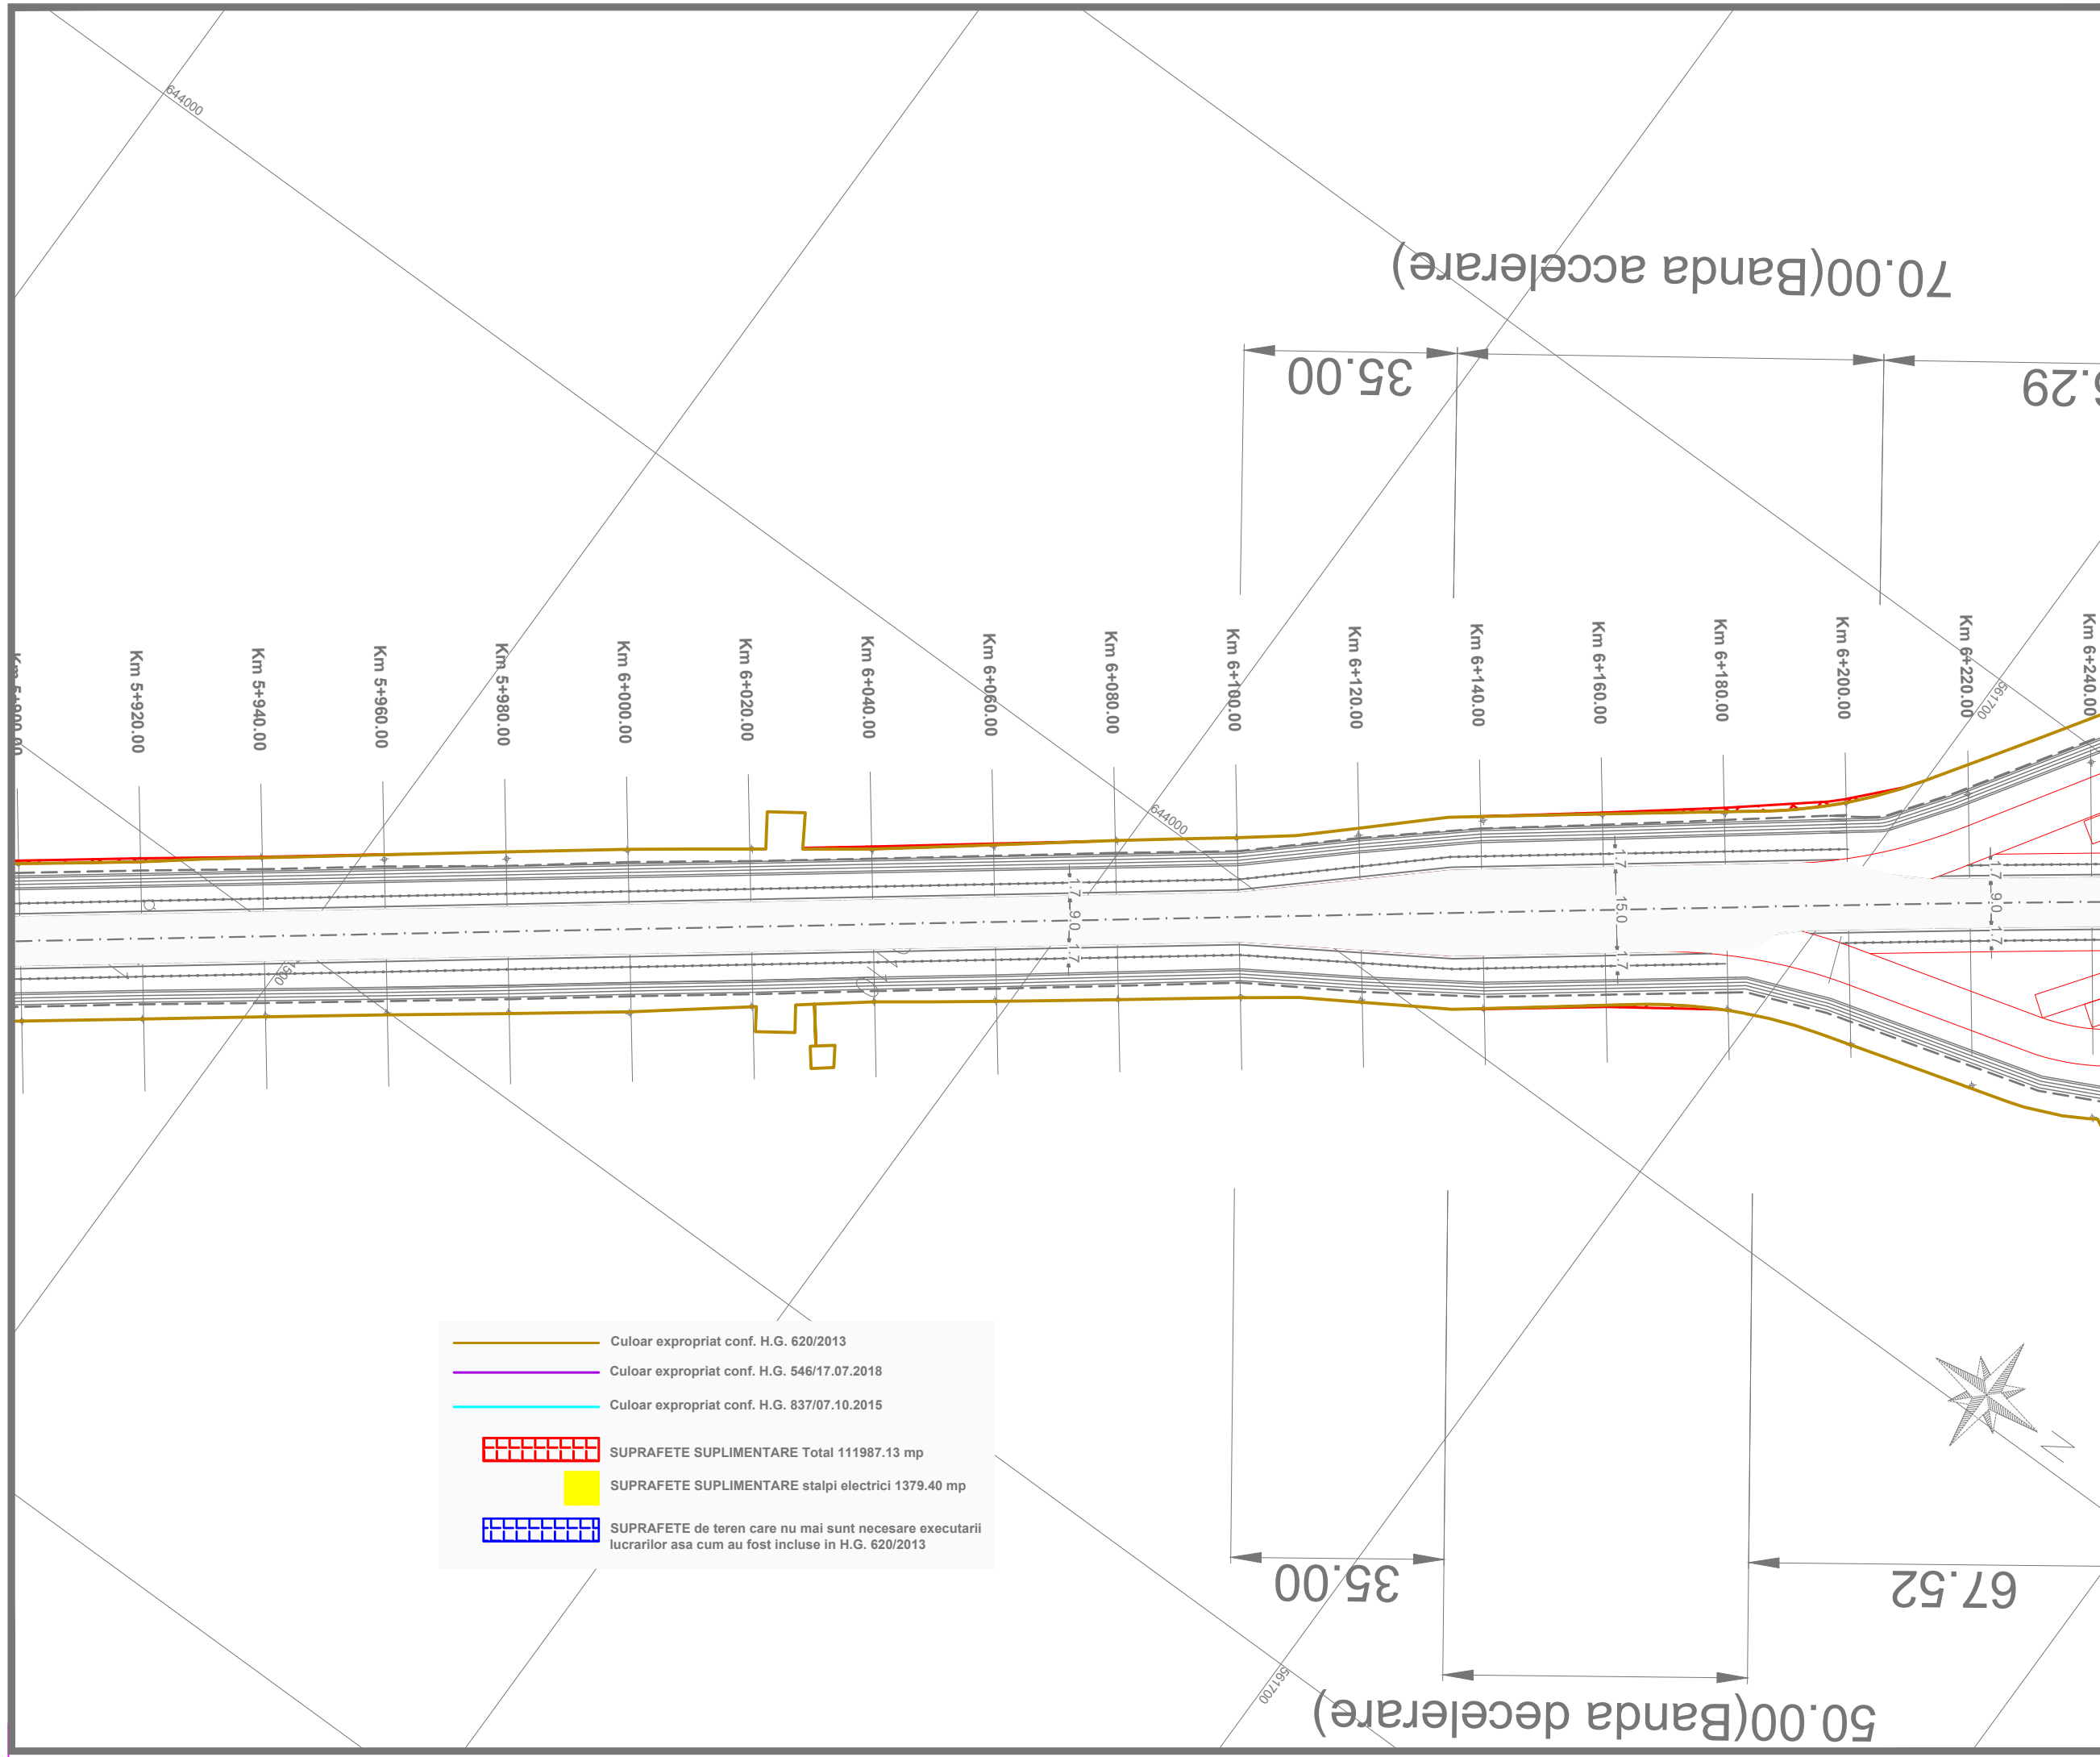

	Culoar expropriat conf. H.G. 620/2013
	Culoar expropriat conf. H.G. 546/17.07.2018
	Culoar expropriat conf. H.G. 837/07.10.2015
	SUPRAFETE SUPLIMENTARE Total 111987.13 mp
	SUPRAFETE SUPLIMENTARE stalpi electrici 1379.40 mp
	SUPRAFETE de teren care nu mai sunt necesare executarii lucrarilor asa cum au fost incluse in H.G. 620/2013

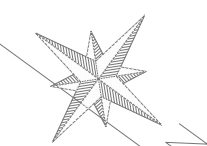

70.00(Banda accelerare)


35.00

67.52

35.00

67.52

50.00(Banda decelerare)

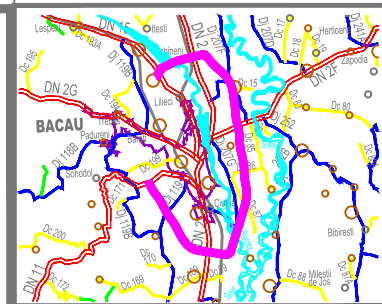

INVESTITOR



COMPANIA NATIONALA DE ADMINISTRARE  
A INFRASTRUCTURII RUTIERE S.A.

DENUMIRE PROIECT  
PROIECTARE SI EXECUTIE  
VARIANTA DE OCOLIRE  
BACAU

ANTREPRENOR  
si  
PROIECTANT GENERAL

Asocierea :  
SPEDITION UMB SRL -  
TEHNOSTRADE SRL

NUMAR CONTRACT : 92/546/07.01.2019

NUMAR PROIECT : 551/21.12.2018

PROIECTANT



Manager de Proiect

ing. Ionut Leonard Nedelcu

Sef Echipa Proiectare

ing. Mihaela Zorela Veltan

Inginer Proiectant Poduri

ing. Ionica Nicolae Todoran

Inginer Proiectant Drumuri

ing. Valentin Nicolae Oaida

Data : 07.2019

VERIFICATOR TEHNIC

DOCUMENTATIE EXPROPRIERI  
SUPLIMENTARE

DENUMIRE PLANSA


PLAN DE SITUATIE  
OBIECT 3

SCARA 1:1000


NUMAR PLANSA  
551-VOBC- OB3-PS- 21

REVIZII


NR. REV.	DATA	SEMN.

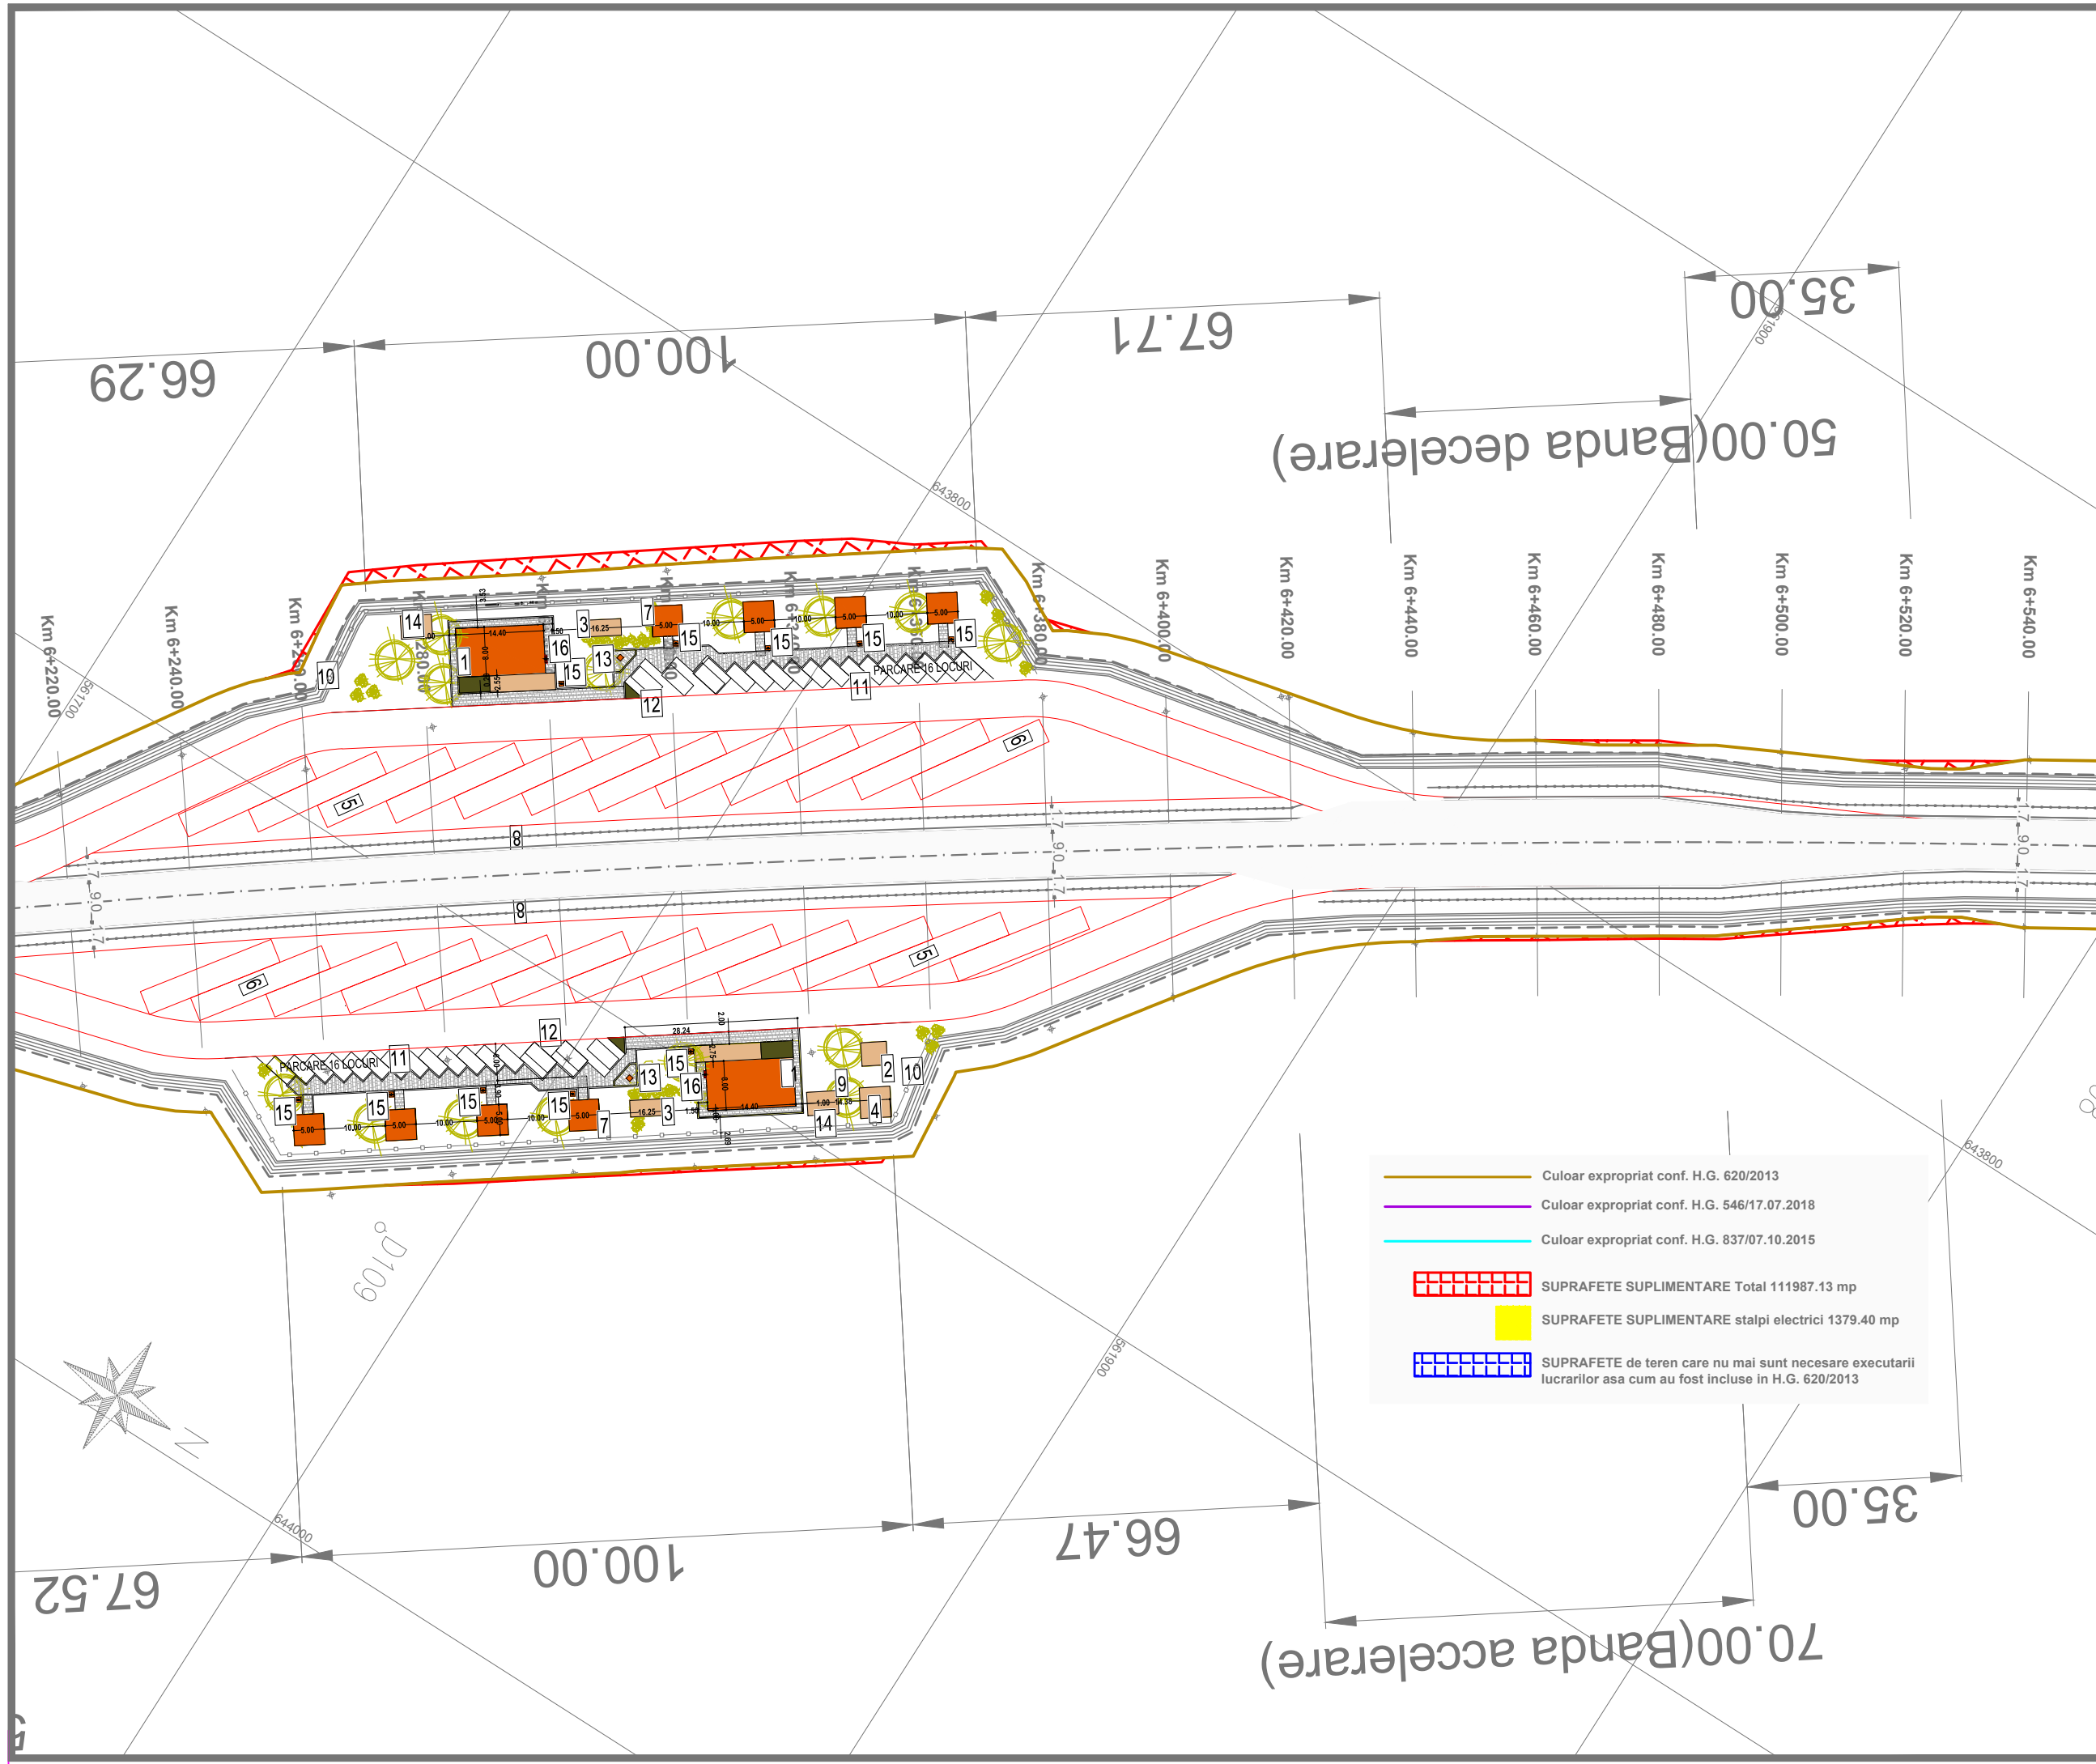

- Culoar expropriat conf. H.G. 620/2013
- Culoar expropriat conf. H.G. 546/17.07.2018
- Culoar expropriat conf. H.G. 837/07.10.2015
- SUPRAFETE SUPLIMENTARE Total 111987.13 mp
- SUPRAFETE SUPLIMENTARE stalpi electrici 1379.40 mp
- SUPRAFETE de teren care nu mai sunt necesare executarii lucrarilor asa cum au fost incluse in H.G. 620/2013

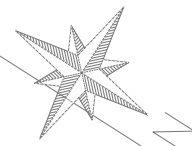



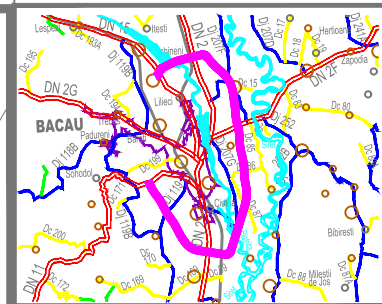

INVESTITOR



COMPANIA NATIONALA DE ADMINISTRARE  
A INFRASTRUCTURII RUTIERE S.A.

DENUMIRE PROIECT  
PROIECTARE SI EXECUTIE  
VARIANTA DE OCOLIRE  
BACAU

ANTREPRENOR  
si  
PROIECTANT GENERAL

Asocierea :  
SPEDITION UMB SRL -  
TEHNOSTRAD SRL

NUMAR CONTRACT : 92/546/07.01.2019

NUMAR PROIECT : 551/21.12.2018

PROIECTANT



Manager de Proiect

ing. Ionut Leonard Nedelcu

Sef Echipa Proiectare

ing. Mihaela Zorela Veltan

Inginer Proiectant Poduri

ing. Ionica Nicolae Todoran

Inginer Proiectant Drumuri

ing. Valentin Nicolae Oaida

Data : 07.2019

VERIFICATOR TEHNIC

DOCUMENTATIE EXPROPRIERI  
SUPLIMENTARE

DENUMIRE PLANSA

PLAN DE SITUATIE  
OBIECT 3


SCARA 1:1000

NUMAR PLANSA


551-VOBC- OB3-PS- 22


REVIZII

NR. REV.	DATA	SEMN.

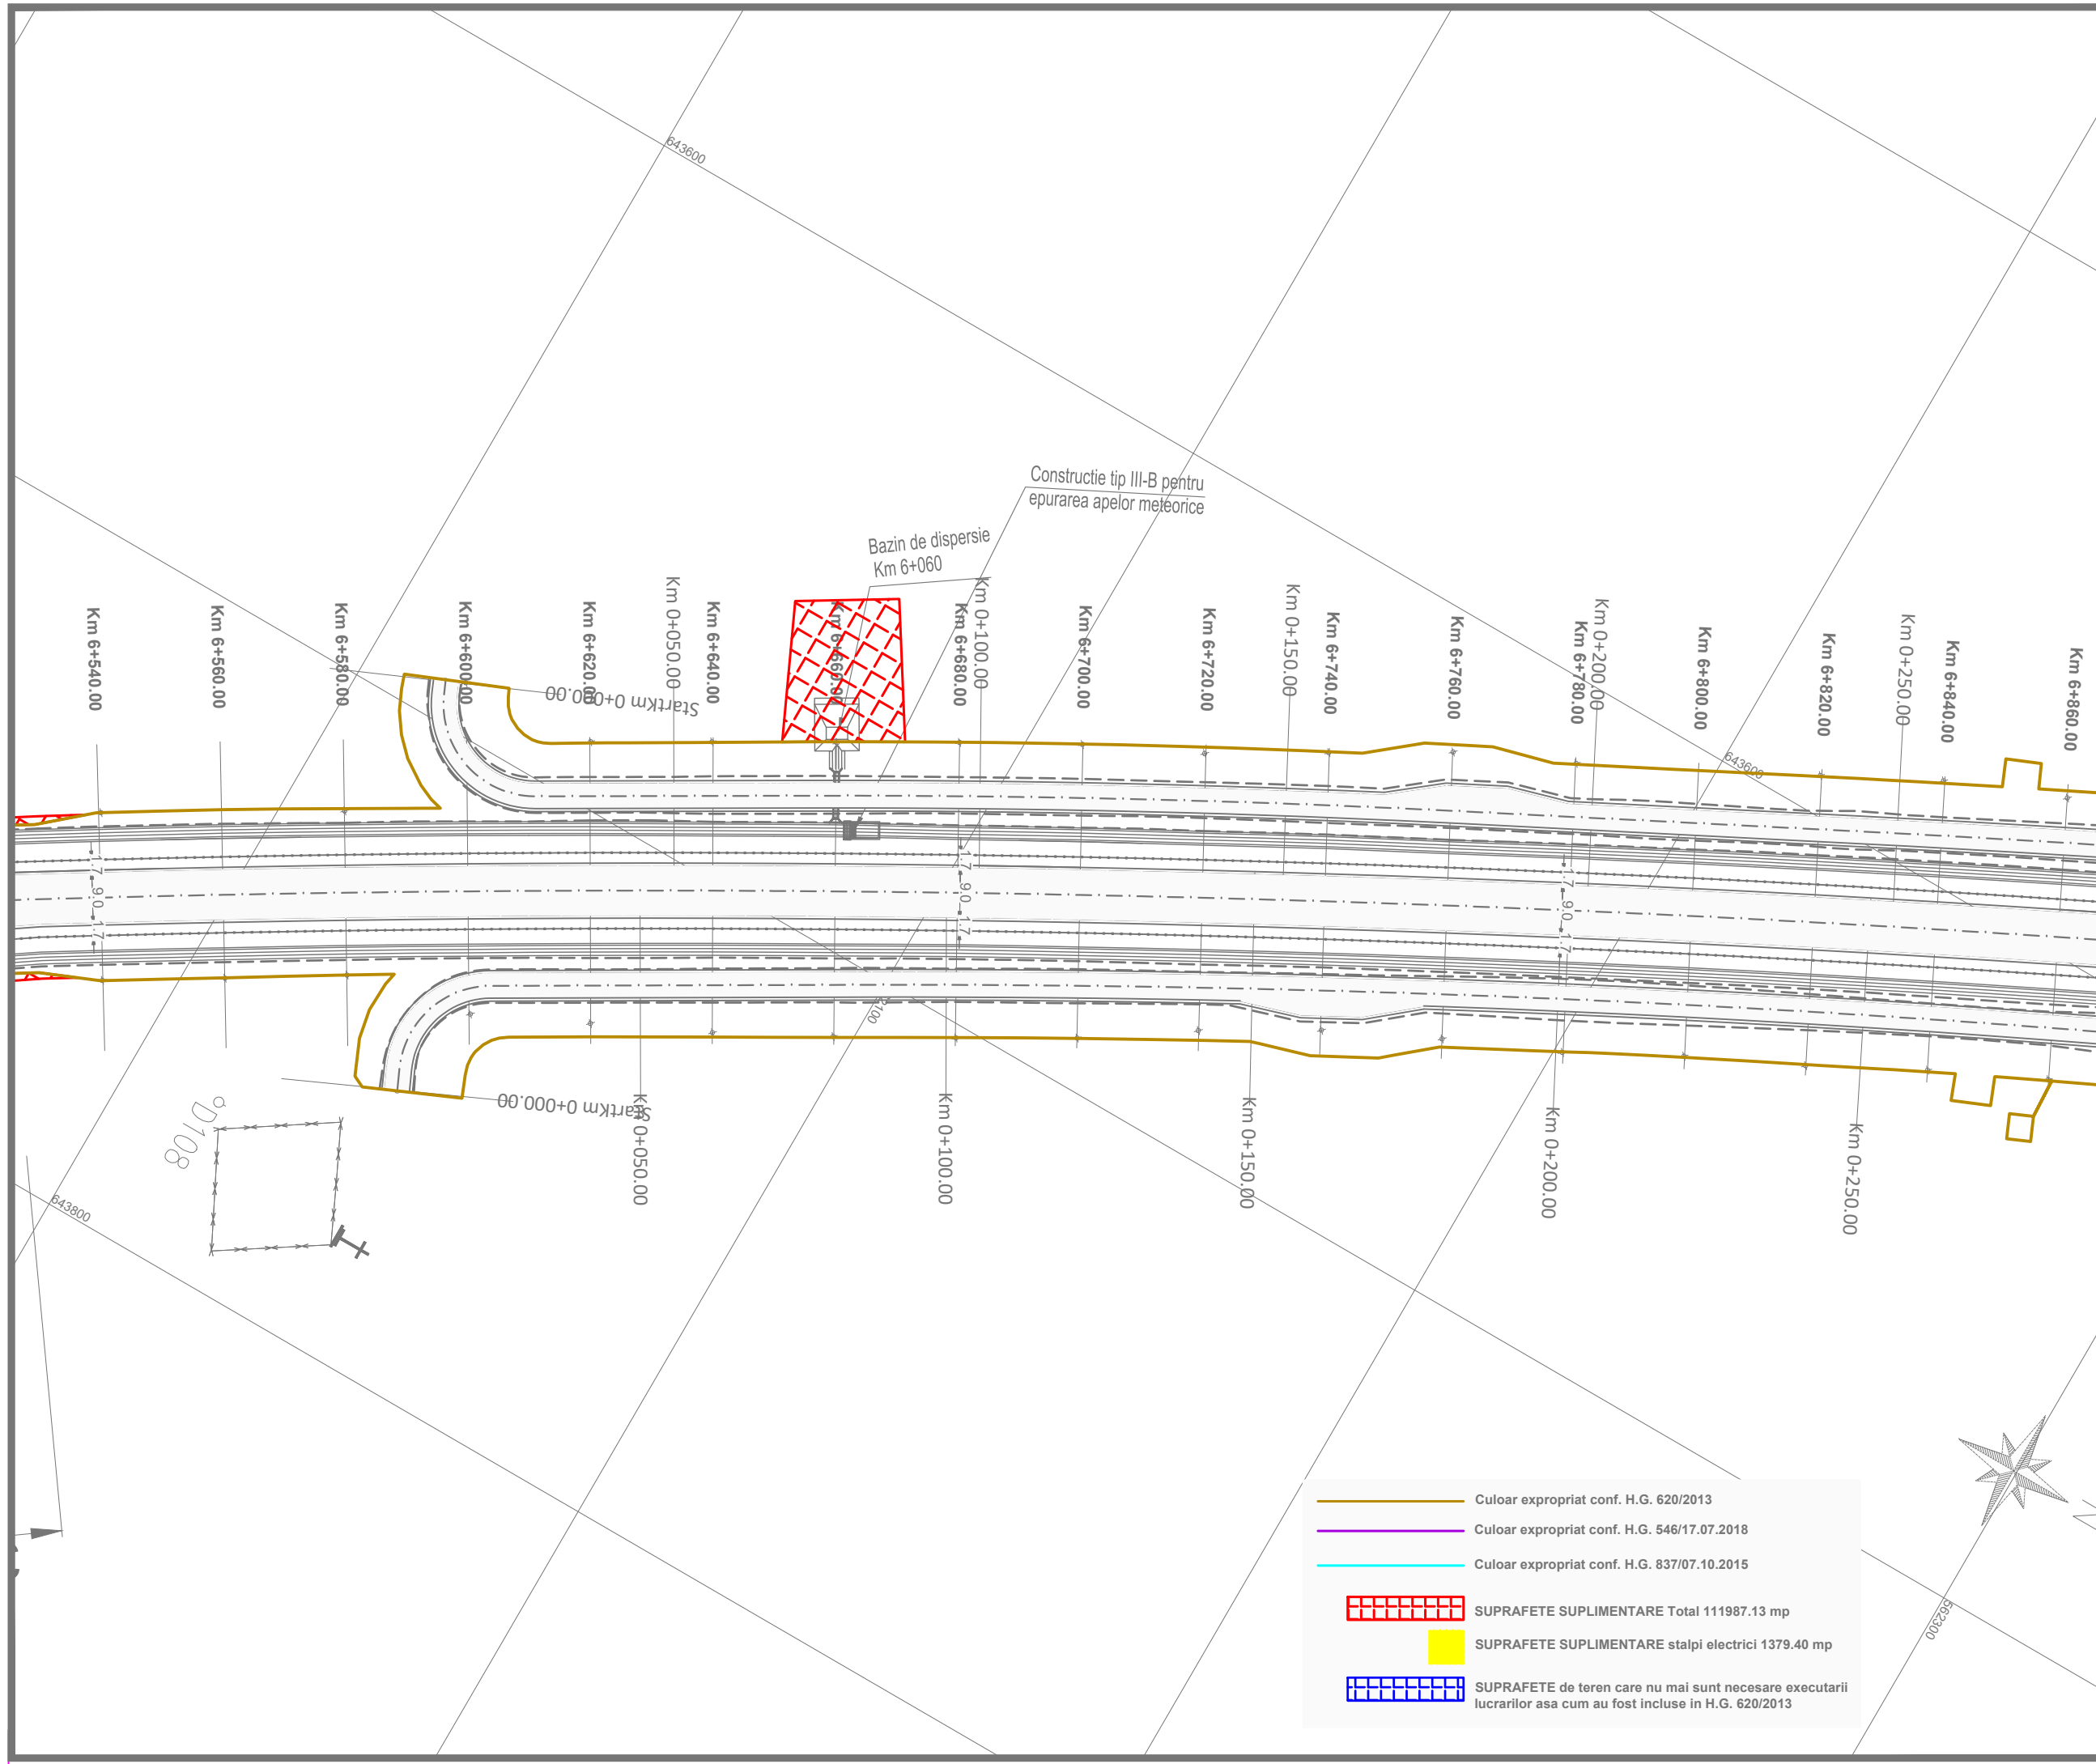

	Culoar expropriat conf. H.G. 620/2013
	Culoar expropriat conf. H.G. 546/17.07.2018
	Culoar expropriat conf. H.G. 837/07.10.2015
	SUPRAFETE SUPLIMENTARE Total 111987.13 mp
	SUPRAFETE SUPLIMENTARE stalpi electrici 1379.40 mp
	SUPRAFETE de teren care nu mai sunt necesare executarii lucrarilor asa cum au fost incluse in H.G. 620/2013

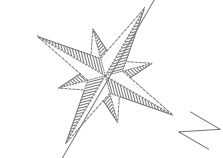

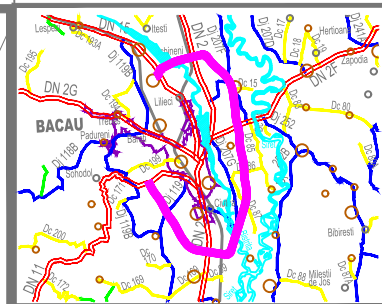

INVESTITOR



COMPANIA NATIONALA DE ADMINISTRARE  
A INFRASTRUCTURII RUTIERE S.A.

DENUMIRE PROIECT  
PROIECTARE SI EXECUTIE  
VARIANTA DE OCOLIRE  
BACAU

ANTREPRENOR  
si  
PROIECTANT GENERAL

Asocierea :  
SPEDITION UMB SRL -  
TEHNOSTRAD SRL

NUMAR CONTRACT : 92/546/07.01.2019

NUMAR PROIECT : 551/21.12.2018

PROIECTANT



Manager de Proiect

ing. Ionut Leonard Nedelcu

Sef Echipa Proiectare

ing. Mihaela Zorela Veltan

Inginer Proiectant Poduri

ing. Ionica Nicolae Todoran

Inginer Proiectant Drumuri

ing. Valentin Nicolae Oaida

Data : 07.2019

VERIFICATOR TEHNIC

DOCUMENTATIE EXPROPRIERI  
SUPLIMENTARE

DENUMIRE PLANSA

PLAN DE SITUATIE  
OBIECT 3


SCARA 1:1000

NUMAR PLANSA


551-VOBC- OB3-PS- 23


REVIZII

NR. REV.	DATA	SEMN.

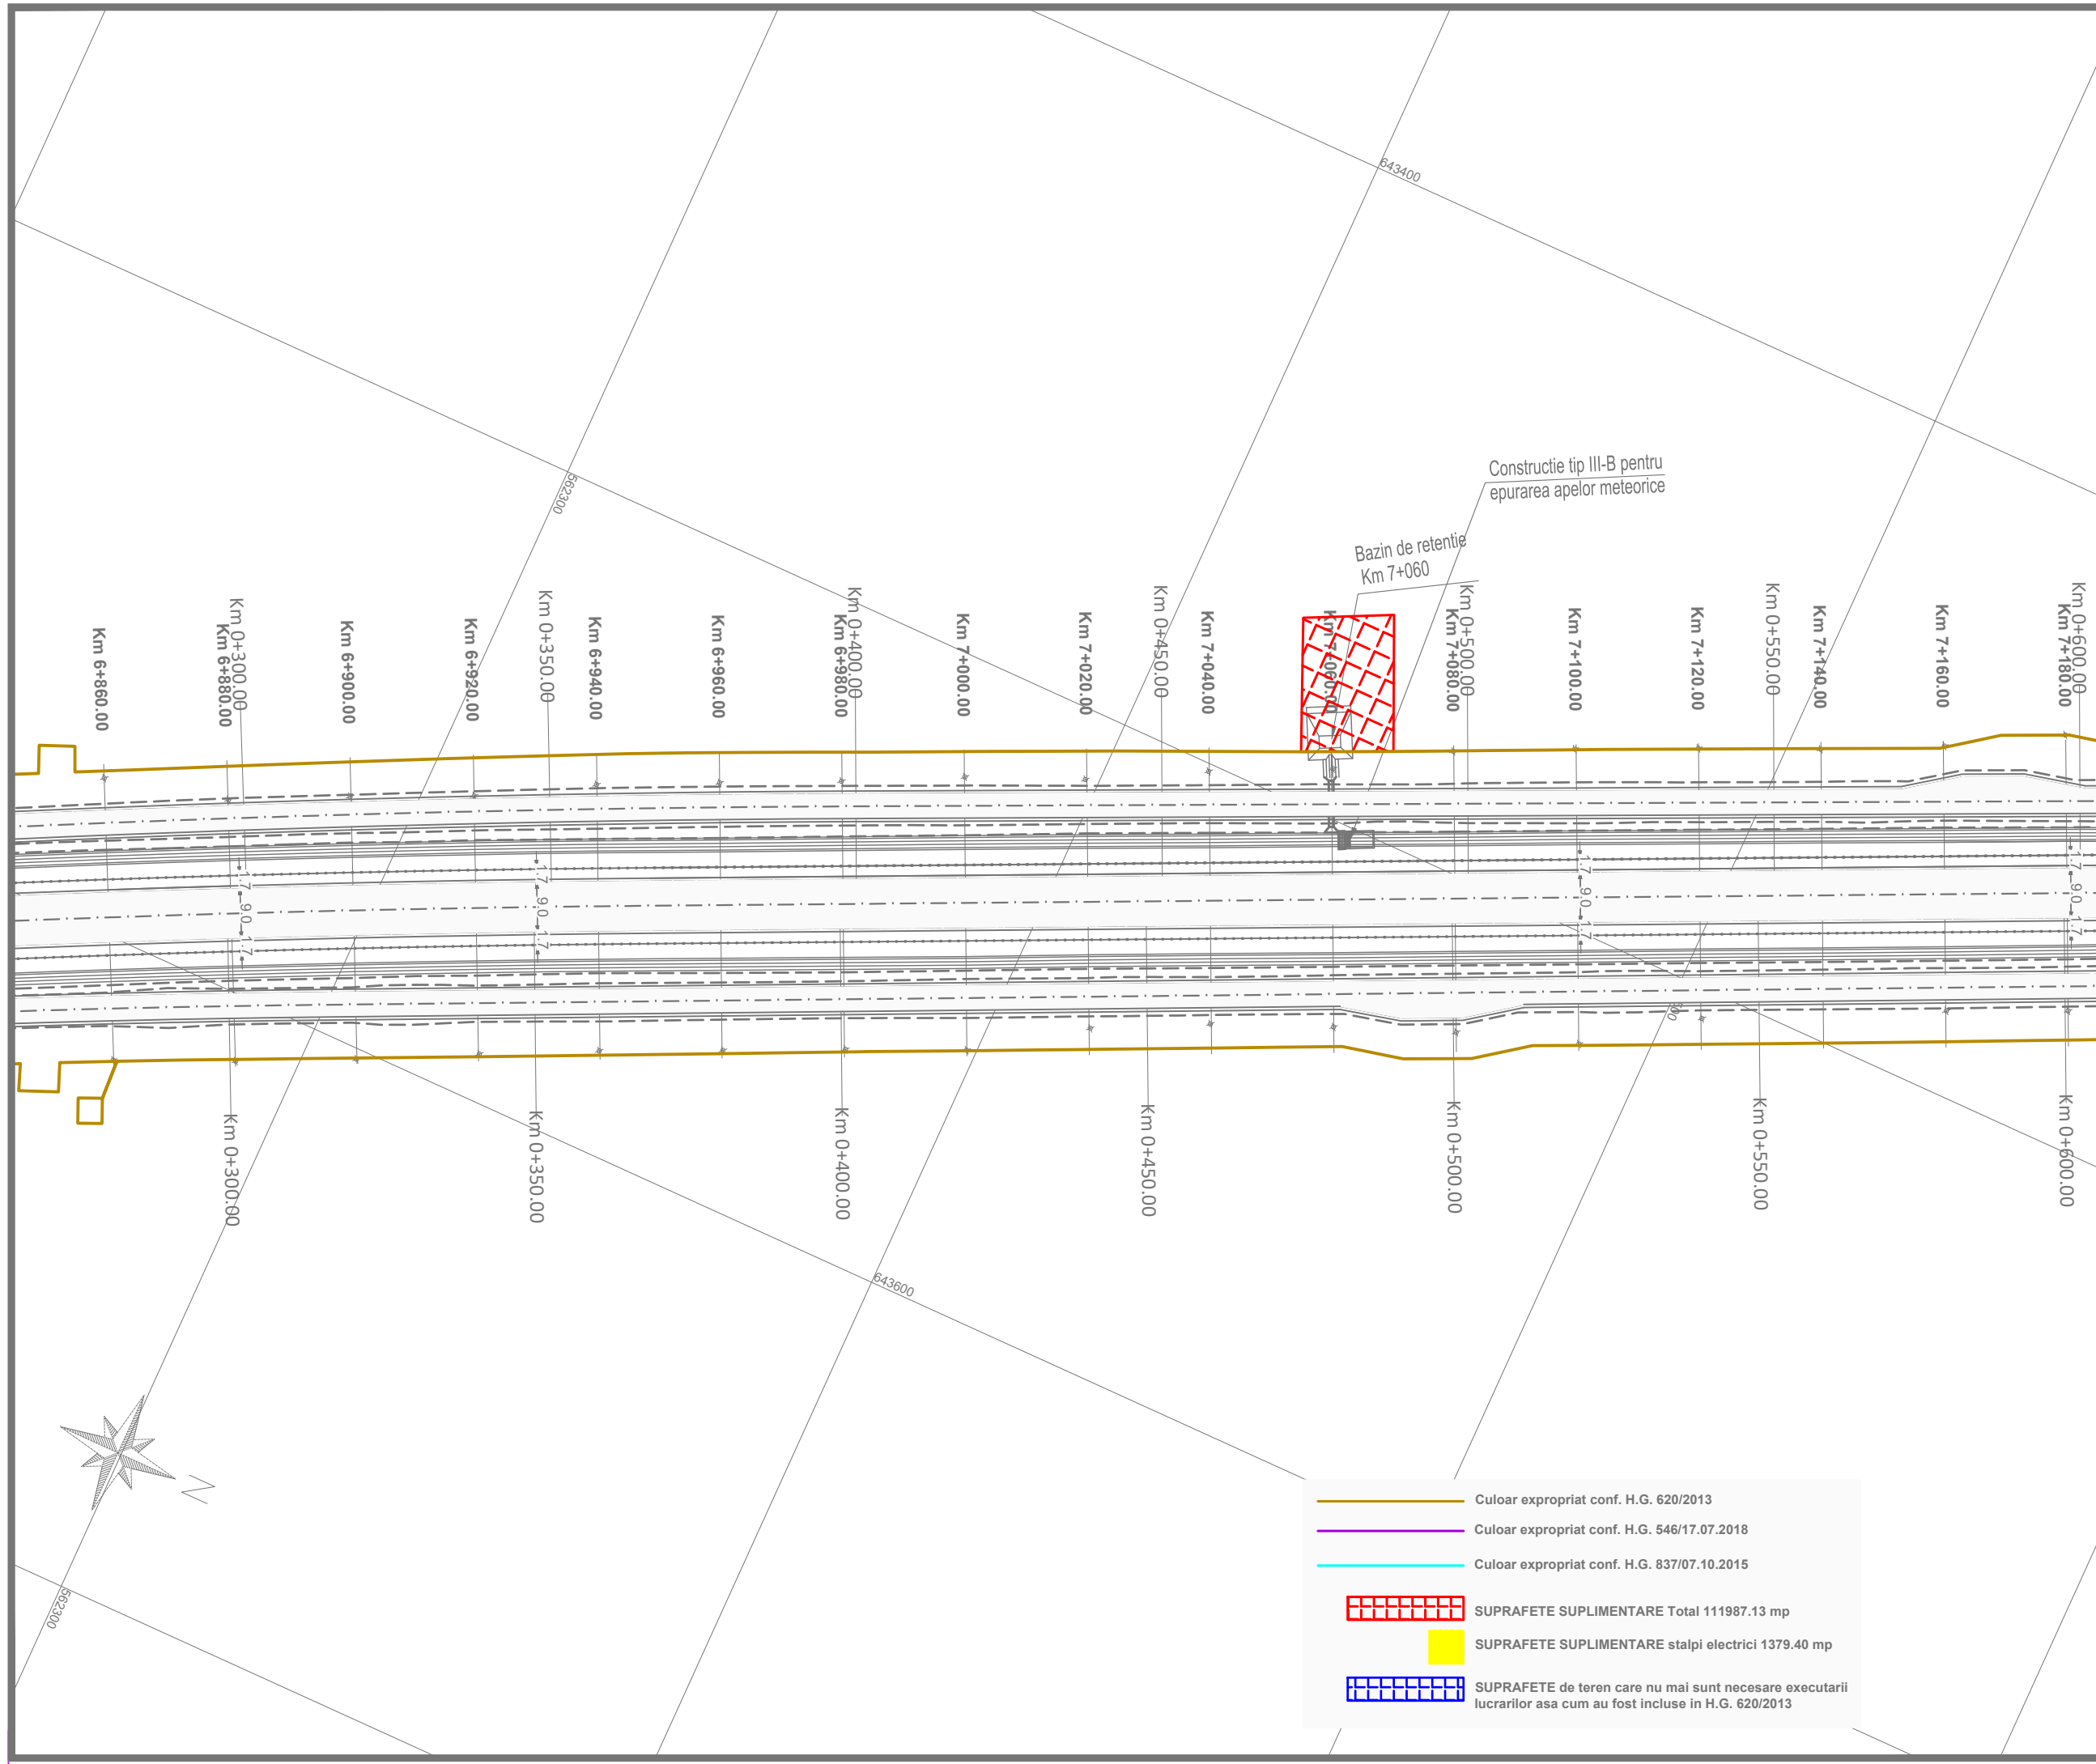

	Culoar expropriat conf. H.G. 620/2013
	Culoar expropriat conf. H.G. 546/17.07.2018
	Culoar expropriat conf. H.G. 837/07.10.2015
	SUPRAFETE SUPLIMENTARE Total 111987.13 mp
	SUPRAFETE SUPLIMENTARE stalpi electrici 1379.40 mp
	SUPRAFETE de teren care nu mai sunt necesare executarii lucrarilor asa cum au fost incluse in H.G. 620/2013

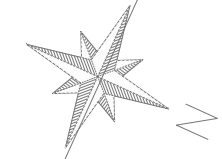

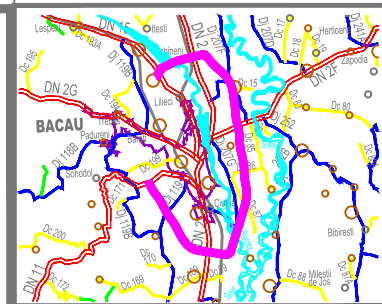

INVESTITOR



COMPANIA NATIONALA DE ADMINISTRARE  
A INFRASTRUCTURII RUTIERE S.A.

DENUMIRE PROIECT  
PROIECTARE SI EXECUTIE  
VARIANTA DE OCOLIRE  
BACAU

ANTREPRENOR  
si  
PROIECTANT GENERAL

Asocierea :  
SPEDITION UMB SRL -  
TEHNOSTRAD S.R.L.

NUMAR CONTRACT : 92/546/07.01.2019

NUMAR PROIECT : 551/21.12.2018

PROIECTANT



Manager de Proiect

ing. Ionut Leonard Nedelcu

Sef Echipa Proiectare

ing. Mihaela Zorela Veltan

Inginer Proiectant Poduri

ing. Ionica Nicolae Todoran

Inginer Proiectant Drumuri

ing. Valentin Nicolae Oaida

Data : 07.2019

VERIFICATOR TEHNIC

DOCUMENTATIE EXPROPRIERI  
SUPLIMENTARE

DENUMIRE PLANSA

PLAN DE SITUATIE  
OBIECT 3


SCARA 1:1000

NUMAR PLANSA

551-VOBC- OB3-PS- 24


REVIZII

NR. REV.	DATA	SEMN.


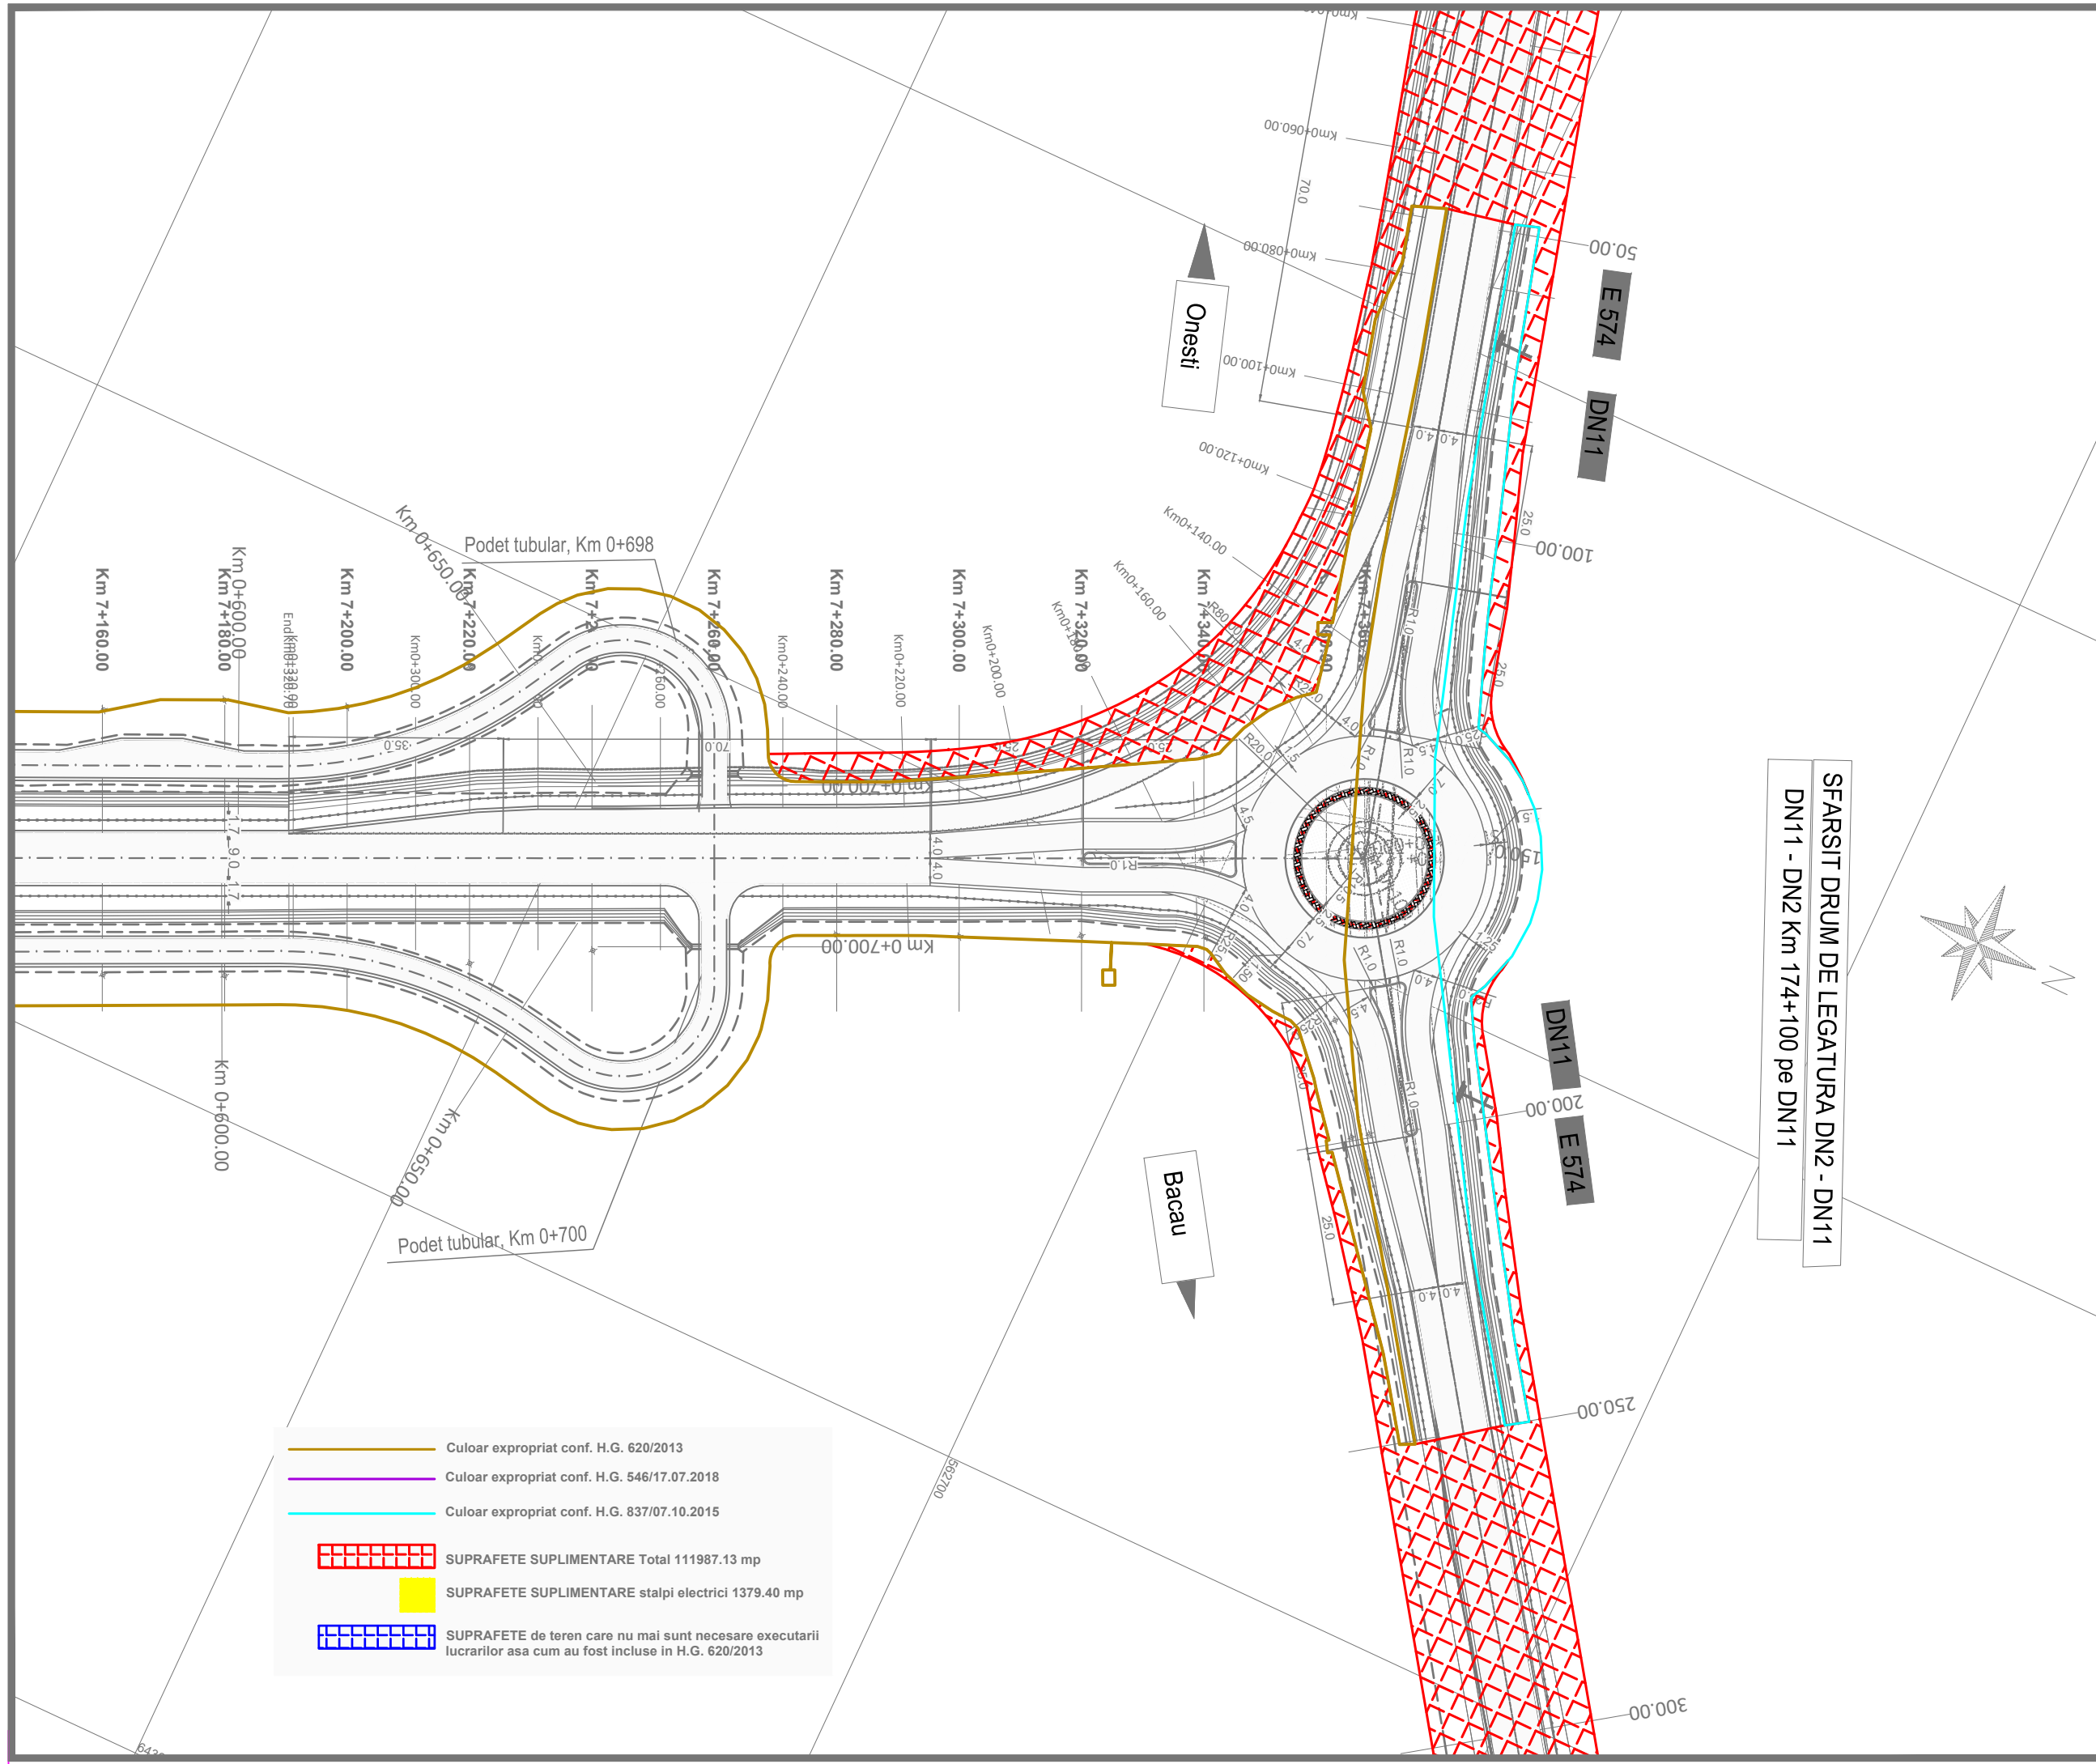


- Culoar expropriat conf. H.G. 620/2013
- Culoar expropriat conf. H.G. 546/17.07.2018
- Culoar expropriat conf. H.G. 837/07.10.2015
- SUPRAFETE SUPLIMENTARE Total 111987.13 mp
- SUPRAFETE SUPLIMENTARE stalpi electrici 1379.40 mp
- SUPRAFETE de teren care nu mai sunt necesare executarii lucrarilor asa cum au fost incluse in H.G. 620/2013

SFARSIT DRUM DE LEGATURA DN2 - DN11  
DN11 - DN2 Km 174+100 pe DN11

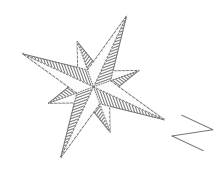



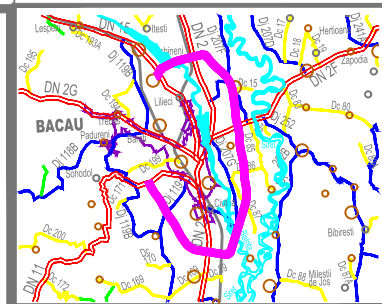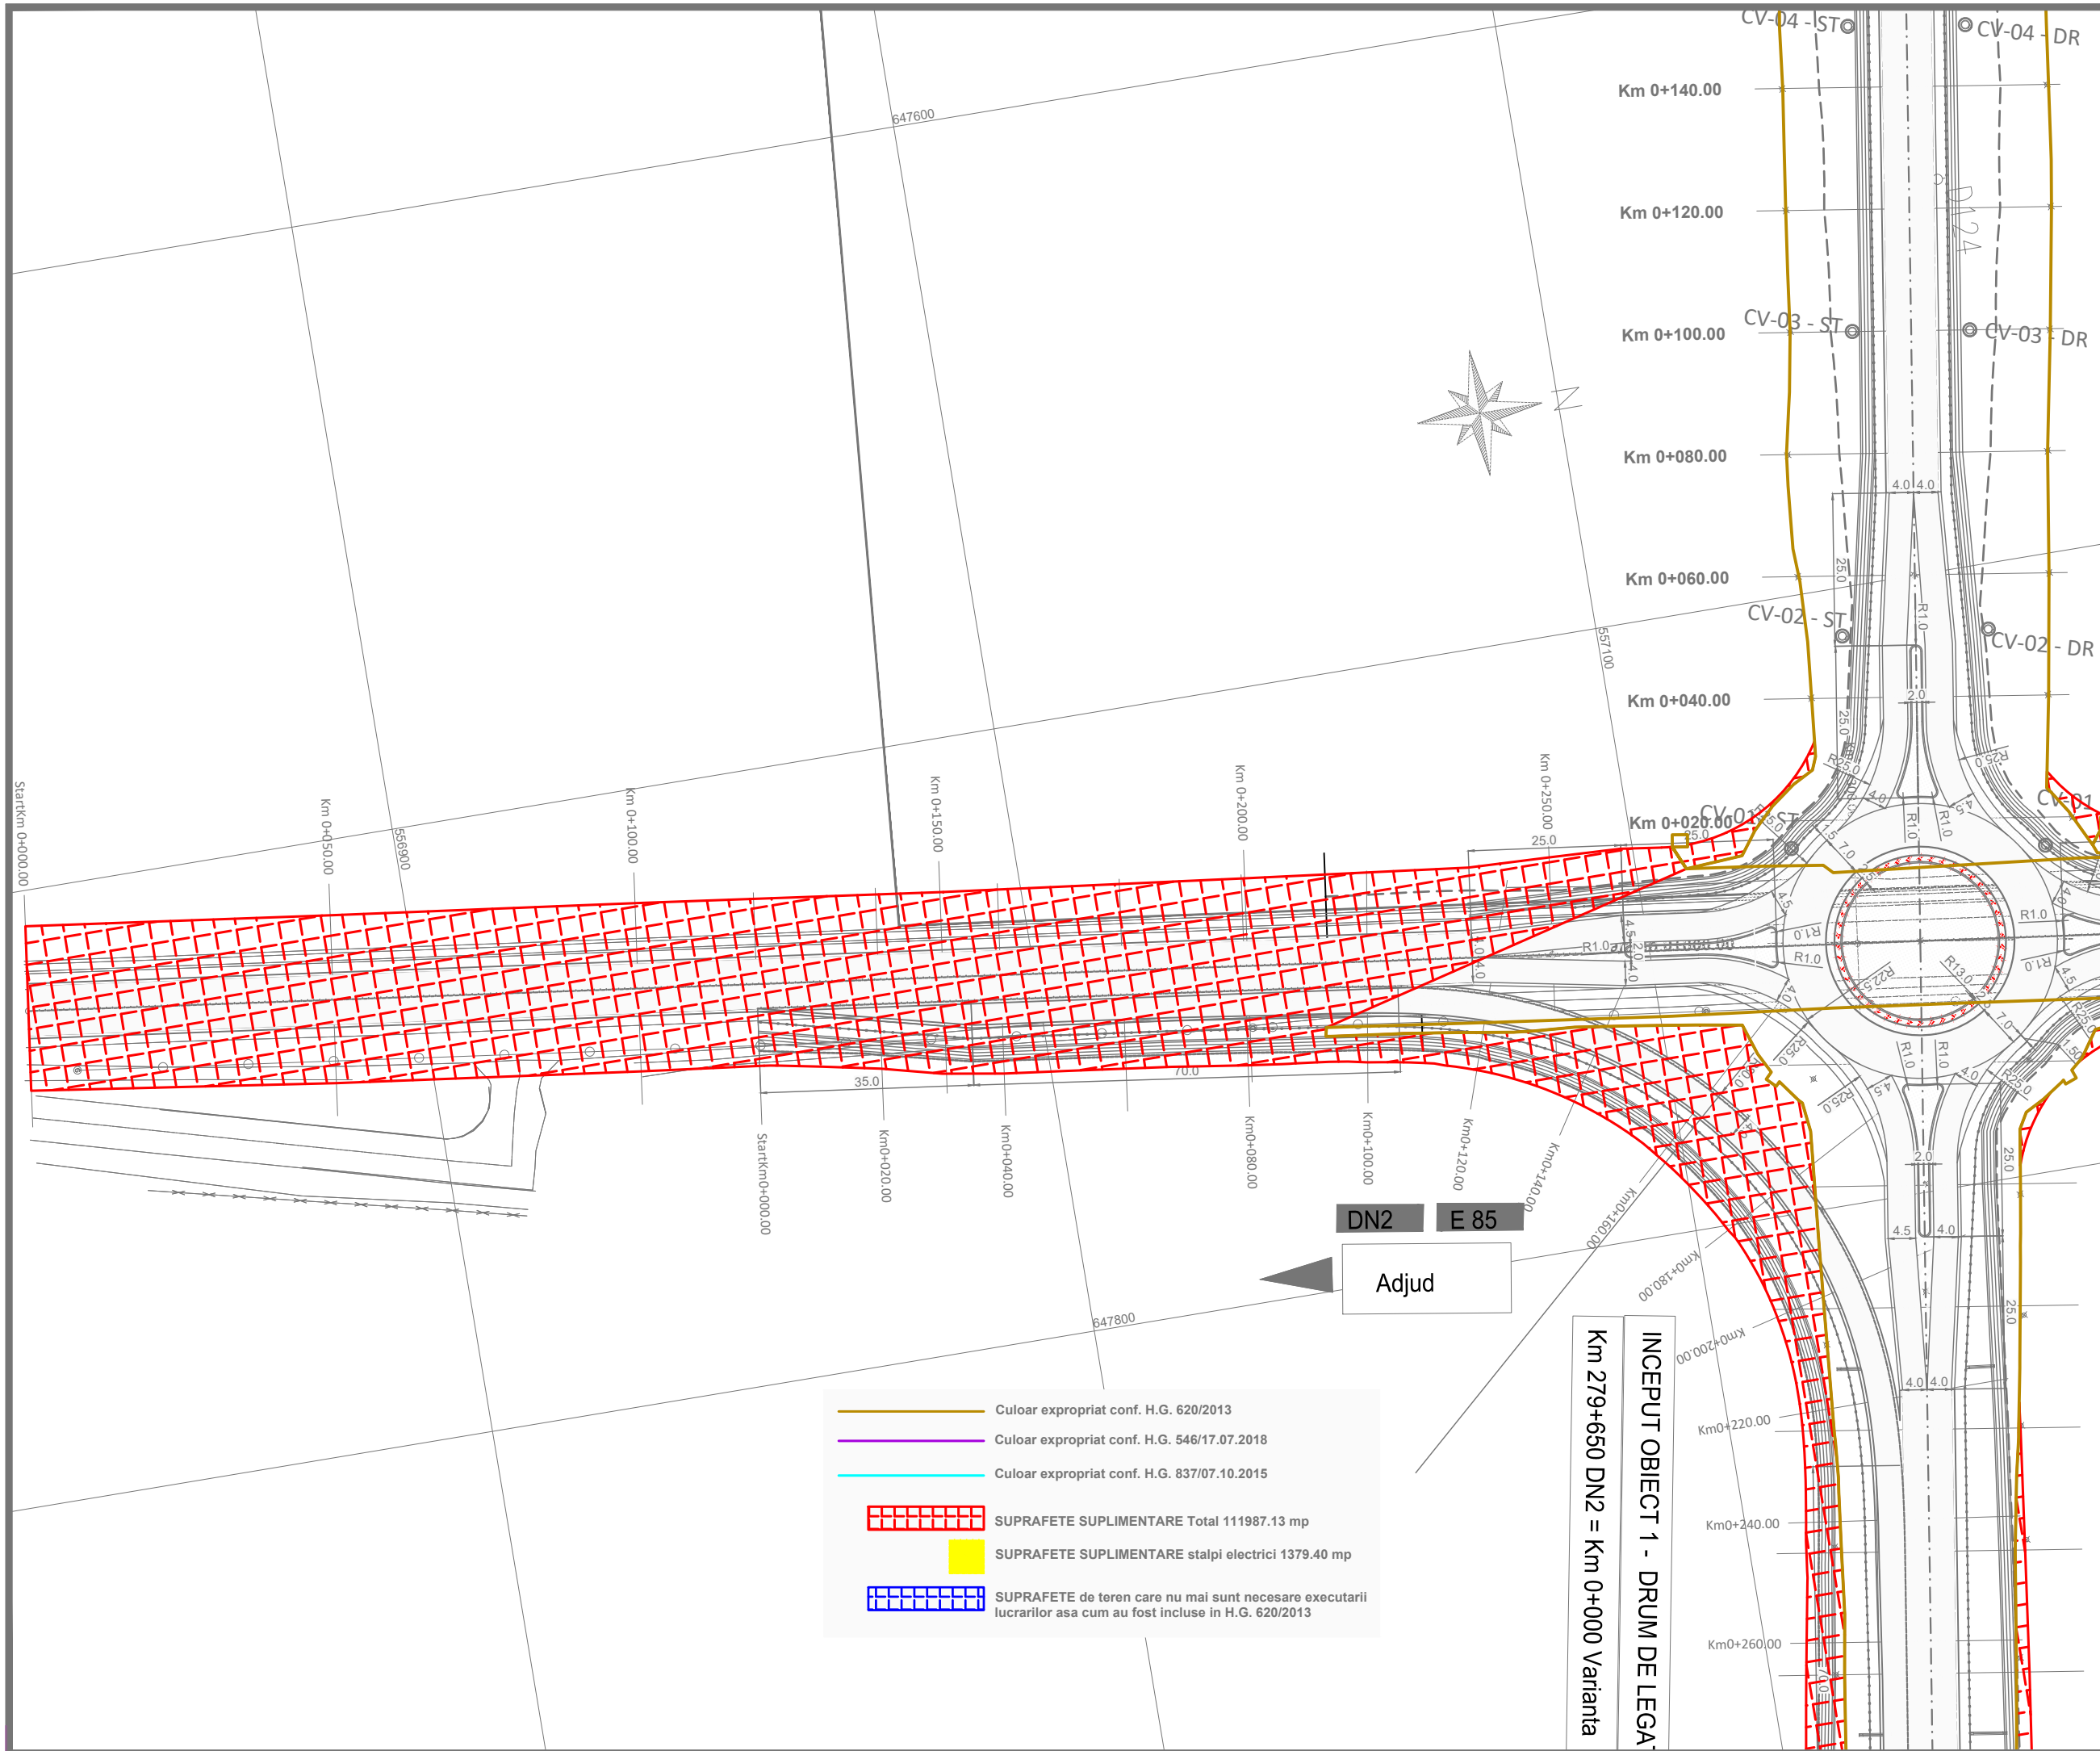


**INVESTITOR**  
  
**COMPANIA NATIONALA DE ADMINISTRARE  
 A INFRASTRUCTURII RUTIERE S.A.**

**DENUMIRE PROIECT**  
 PROIECTARE SI EXECUTIE  
 VARIANTA DE OCOLIRE  
 BACAU

**ANTREPRENOR  
 si  
 PROIECTANT GENERAL**  
 Asocierea :  
 SPEDITION UMB SRL -  
 TEHNOSTRADE SRL

NUMAR CONTRACT : 92/546/07.01.2019  
 NUMAR PROIECT : 551/21.12.2018

**PROIECTANT**  
 THE WAY TO DARE BEYOND THE LIMITS  
  
**D P CONSULT S.A.**

<b>Manager de Proiect</b>	
ing. Ionut Leonard Nedelcu	
<b>Sef Echipa Proiectare</b>	
ing. Mihaela Zorela Veltan	
<b>Inginer Proiectant Poduri</b>	
ing. Ionica Nicolae Todoran	
<b>Inginer Proiectant Drumuri</b>	
ing. Valentin Nicolae Oaida	

Data : 07.2019  
 VERIFICATOR TEHNIC

**DOCUMENTATIE EXPROPRIERI  
 SUPLIMENTARE**



**DENUMIRE PLANSA**  
 PLAN DE SITUATIE  
 OBIECT 1  
 RESTABILIRE DN2 SUD

SCARA : 1:1000

**NUMAR PLANSA**  
 551-VOBC-RESTDN2SUD-PS-01

**REVIZII**

NR. REV.	DATA	SEMN.

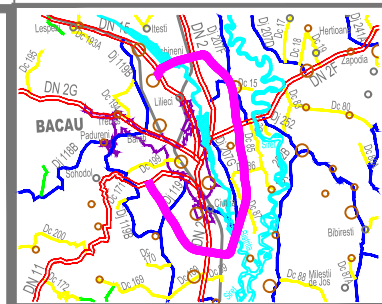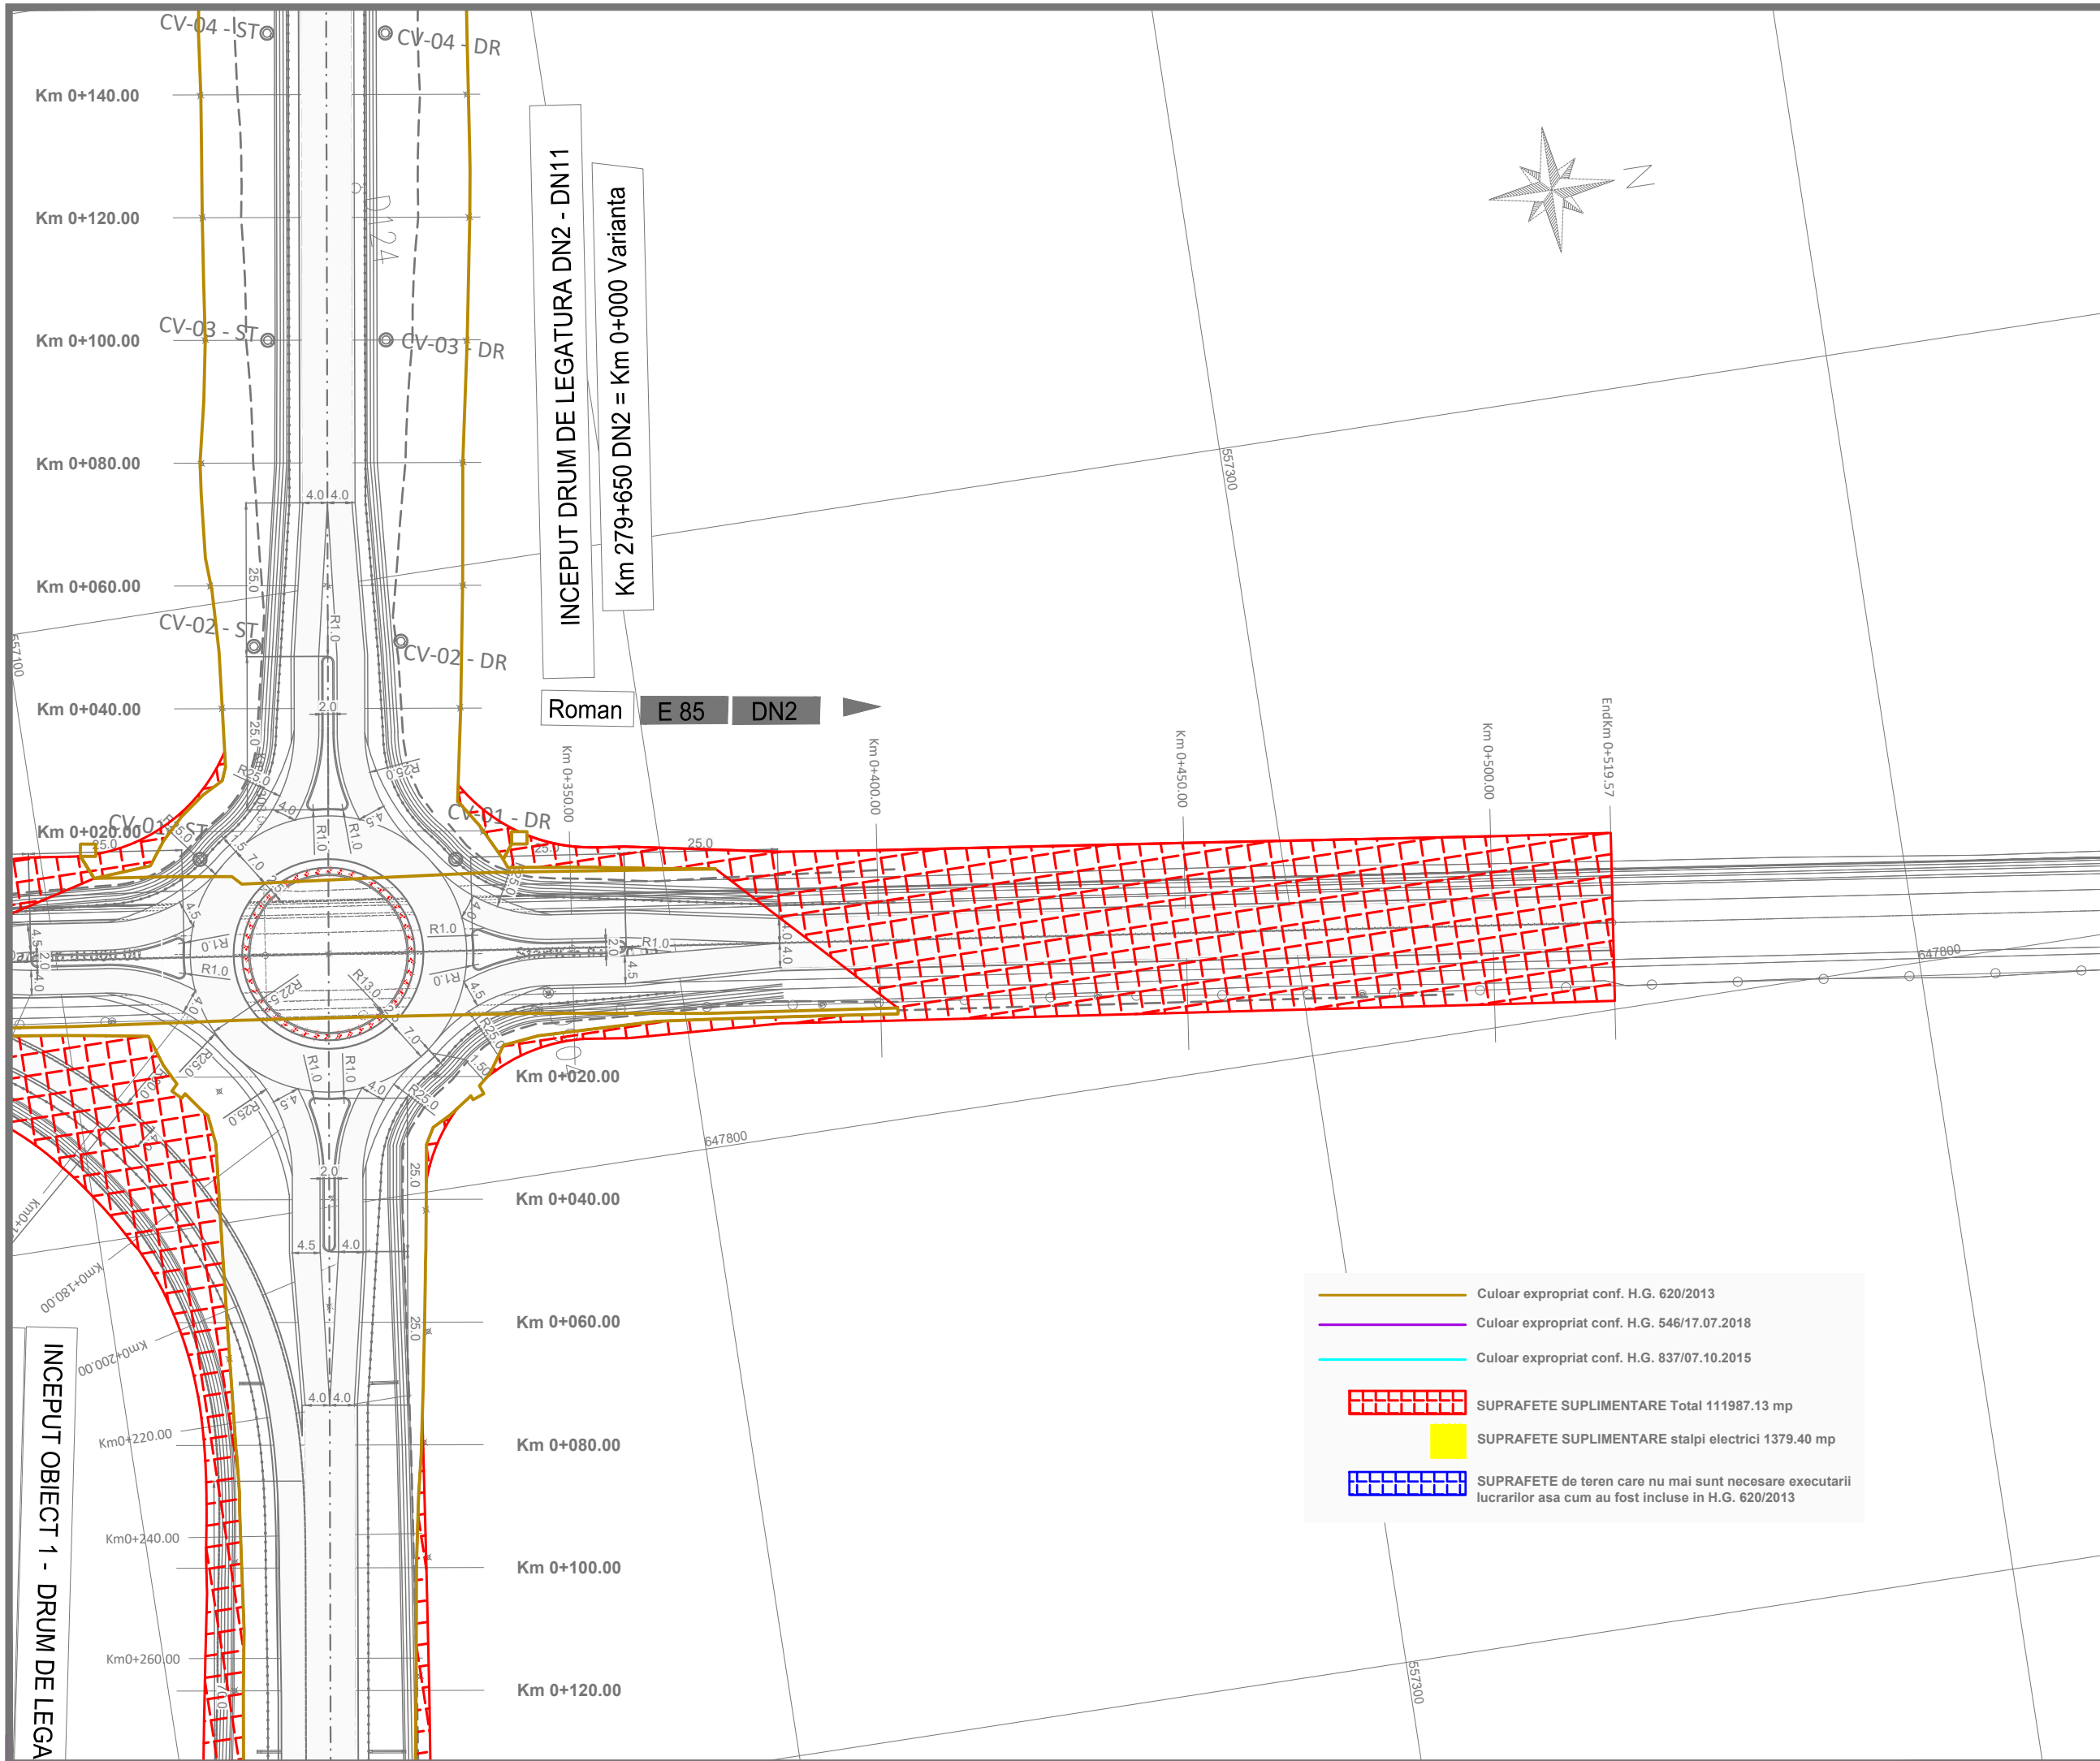

INVESTITOR



COMPANIA NATIONALA DE ADMINISTRARE  
A INFRASTRUCTURII RUTIERE S.A.

DENUMIRE PROIECT  
PROIECTARE SI EXECUTIE  
VARIANTA DE OCOLIRE  
BACAU

ANTREPRENOR  
si  
PROIECTANT GENERAL  
Asocierea :  
SPEDITION UMB SRL -  
TEHNOSTRATE SRL

NUMAR CONTRACT : 92/546/07.01.2019

NUMAR PROIECT : 551/21.12.2018

PROIECTANT



Manager de Proiect

ing. Ionut Leonard Nedelcu

Sef Echipa Proiectare

ing. Mihaela Zorela Veltan

Inginer Proiectant Poduri

ing. Ionica Nicolae Todoran

Inginer Proiectant Drumuri

ing. Valentin Nicolae Oaida

Data : 07.2019

VERIFICATOR TEHNIC

DOCUMENTATIE EXPROPRIERI  
SUPLIMENTARE

DENUMIRE PLANSA

PLAN DE SITUATIE  
OBIECT 1  
RESTABILIRE DN2 SUD

SCARA 1:1000



NUMAR PLANSA

551-VOBC-RESTDN2SUD-PS-02

REVIZII

NR. REV.	DATA	SEMN.

- Culoar expropriat conf. H.G. 620/2013
- Culoar expropriat conf. H.G. 546/17.07.2018
- Culoar expropriat conf. H.G. 837/07.10.2015
- SUPRAFETE SUPLIMENTARE Total 111987.13 mp
- SUPRAFETE SUPLIMENTARE stalpi electrici 1379.40 mp
- SUPRAFETE de teren care nu mai sunt necesare executarii lucrarilor asa cum au fost incluse in H.G. 620/2013

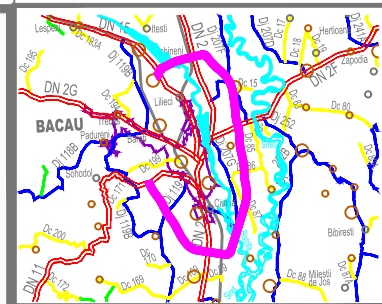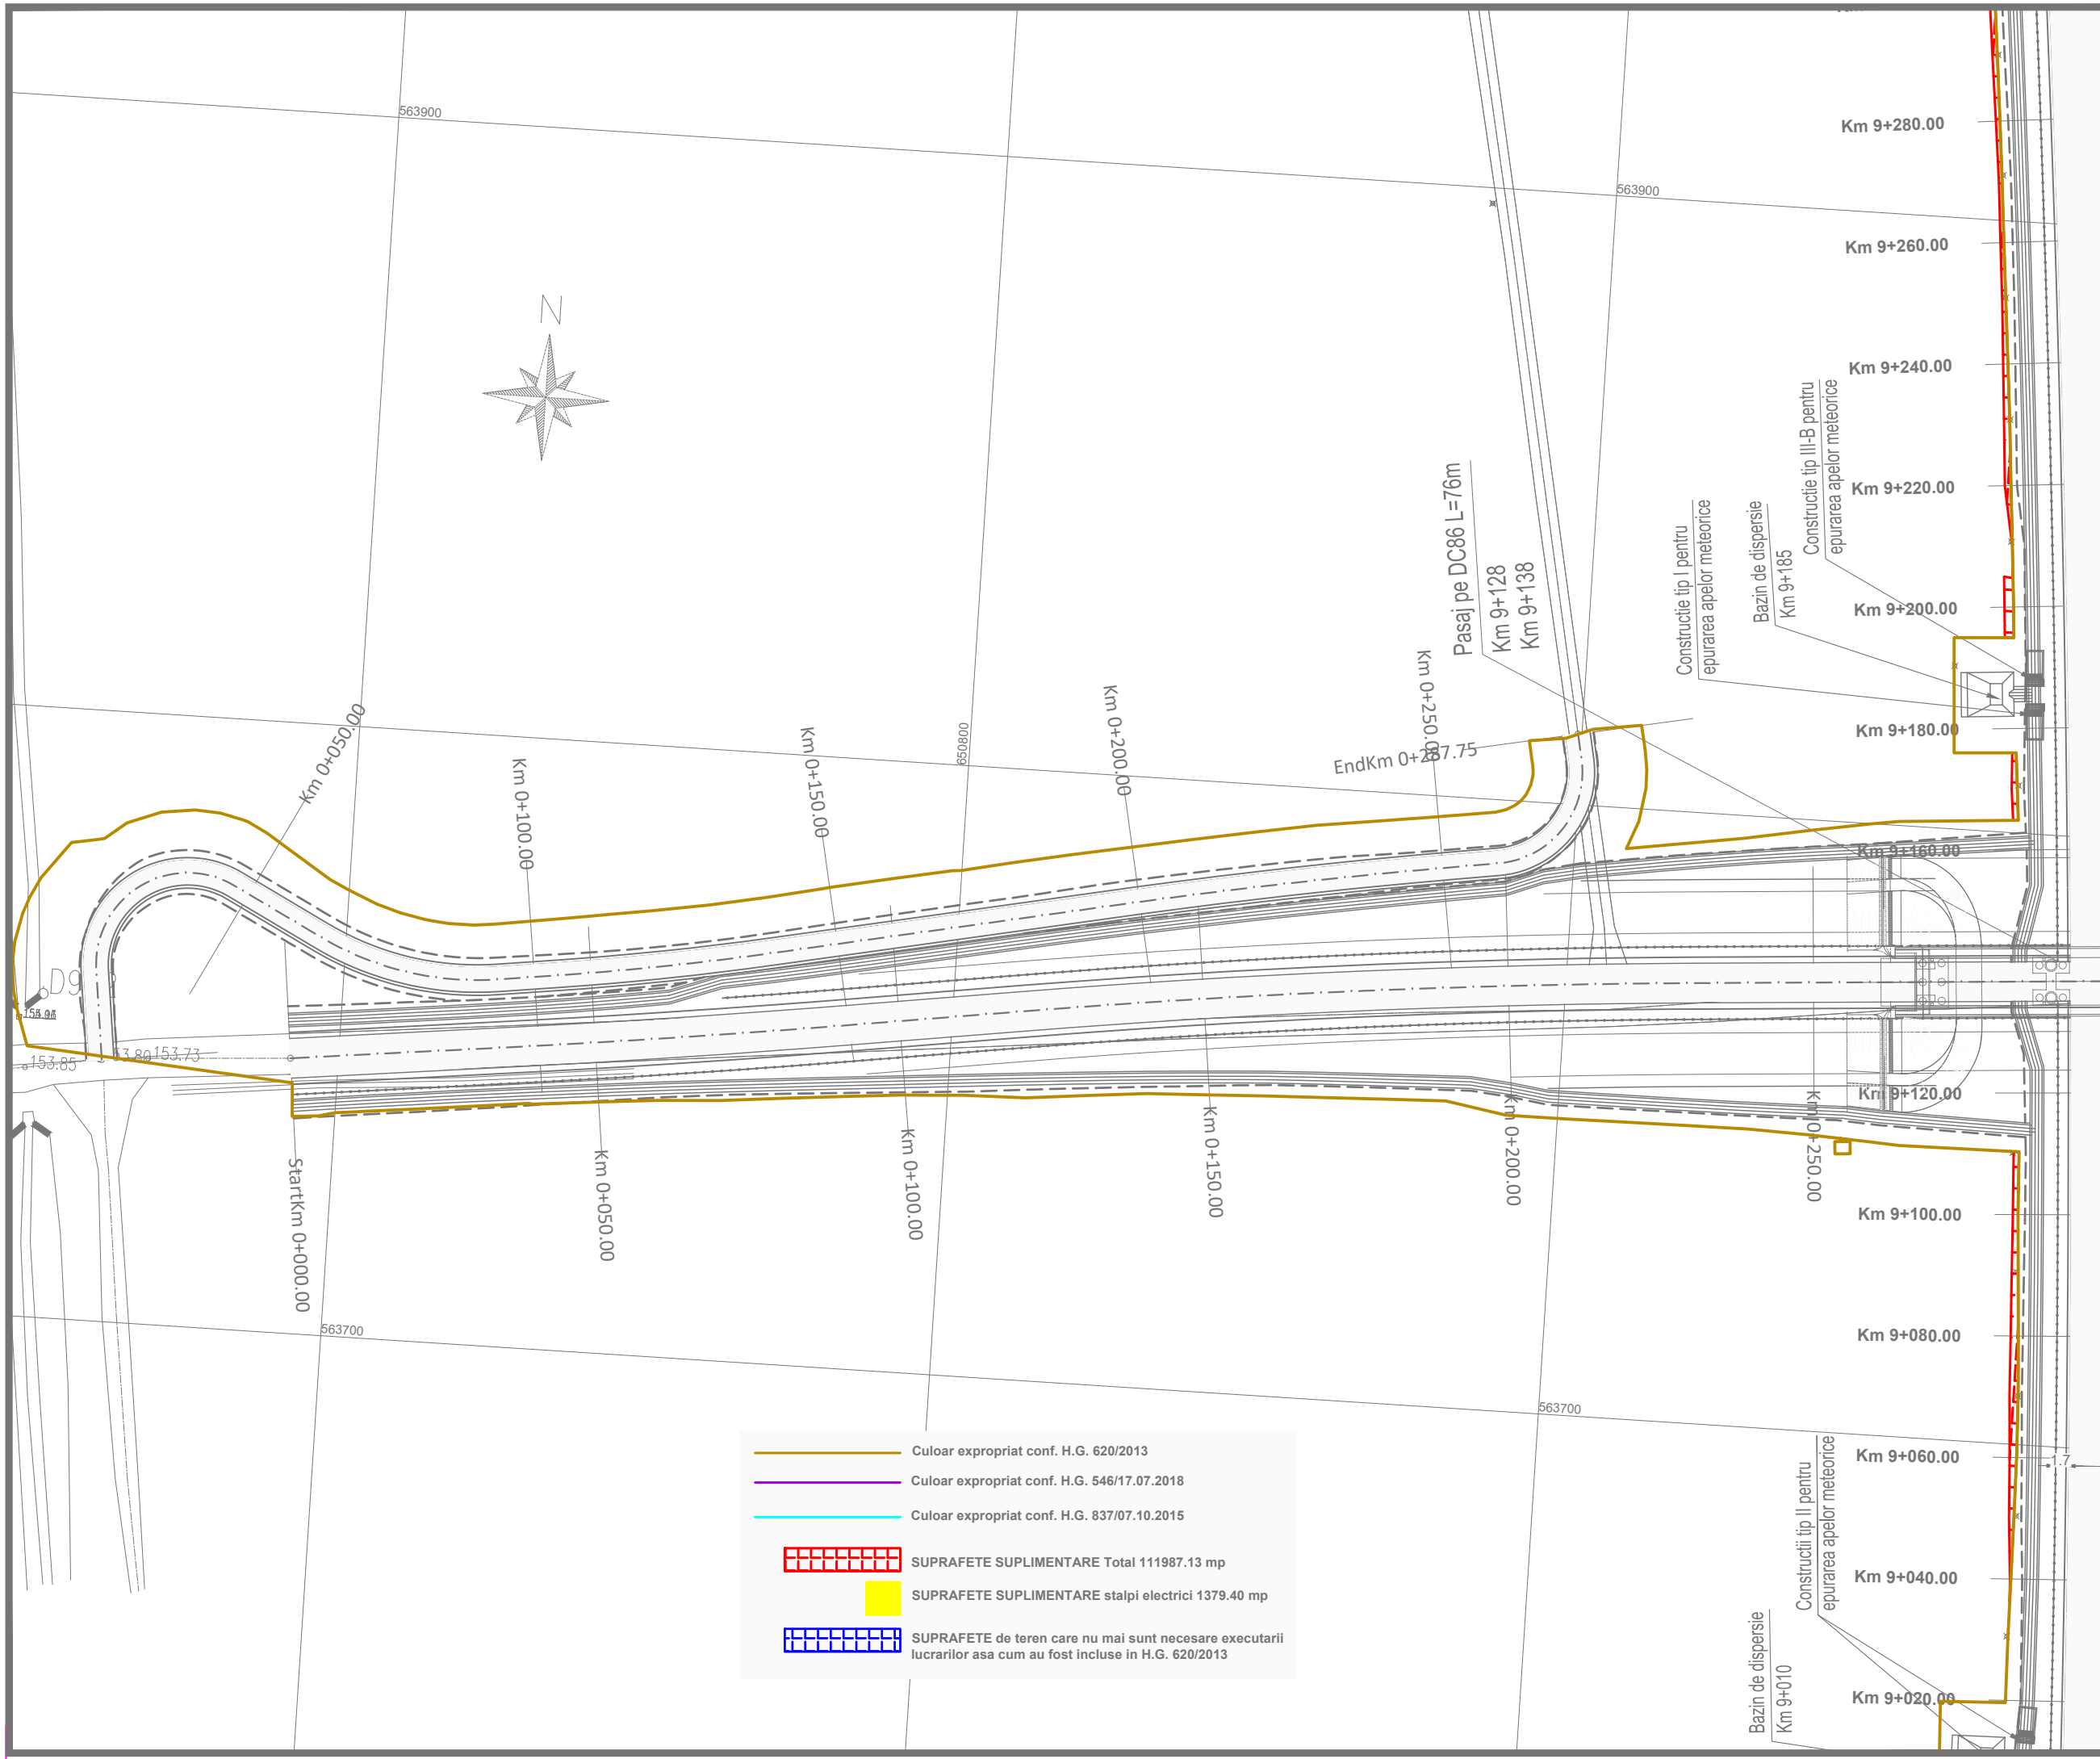

**INVESTITOR**  
  
**COMPANIA NATIONALA DE ADMINISTRARE  
 A INFRASTRUCTURII RUTIERE S.A.**


**DENUMIRE PROIECT**  
 PROIECTARE SI EXECUTIE  
 VARIANTA DE OCOLIRE  
 BACAU


**ANTREPRENOR  
 si  
 PROIECTANT GENERAL**  
 Asocierea :  
 SPEDITION UMB SRL -  
 TEHNOSTRADE SRL


NUMAR CONTRACT : 92/546/07.01.2019


NUMAR PROIECT : 551/21.12.2018

**PROIECTANT**  
 THE WAY TO DARE BEYOND THE LIMITS  
  
 D P CONSULT S.A.

**Manager de Proiect**  
 ing. Ionut Leonard Nedelcu 

**Sef Echipa Proiectare**  
 ing. Mihaela Zorela Veltan 

**Inginer Proiectant Poduri**  
 ing. Ionica Nicolae Todoran 

**Inginer Proiectant Drumuri**  
 ing. Valentin Nicolae Oaida 

Data : 07.2019  
 VERIFICATOR TEHNIC

**DOCUMENTATIE EXPROPRIERI  
 SUPLIMENTARE**







**DENUMIRE PLANSA**  
 PLAN DE SITUATIE  
 OBIECT 1  
 RESTABILIRE DC86

SCARA 1:1000



**NUMAR PLANSA**  
 551-VOBC-RESTDC86-PS-01

**REVIZII**

NR. REV.	DATA	SEMN.

-  Culoar expropriat conf. H.G. 620/2013
-  Culoar expropriat conf. H.G. 546/17.07.2018
-  Culoar expropriat conf. H.G. 837/07.10.2015
-  SUPRAFETE SUPLIMENTARE Total 111987.13 mp
-  SUPRAFETE SUPLIMENTARE stalpi electrici 1379.40 mp
-  SUPRAFETE de teren care nu mai sunt necesare executarii lucrarilor asa cum au fost incluse in H.G. 620/2013



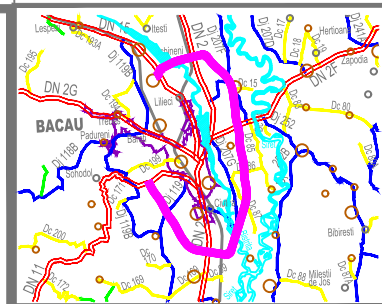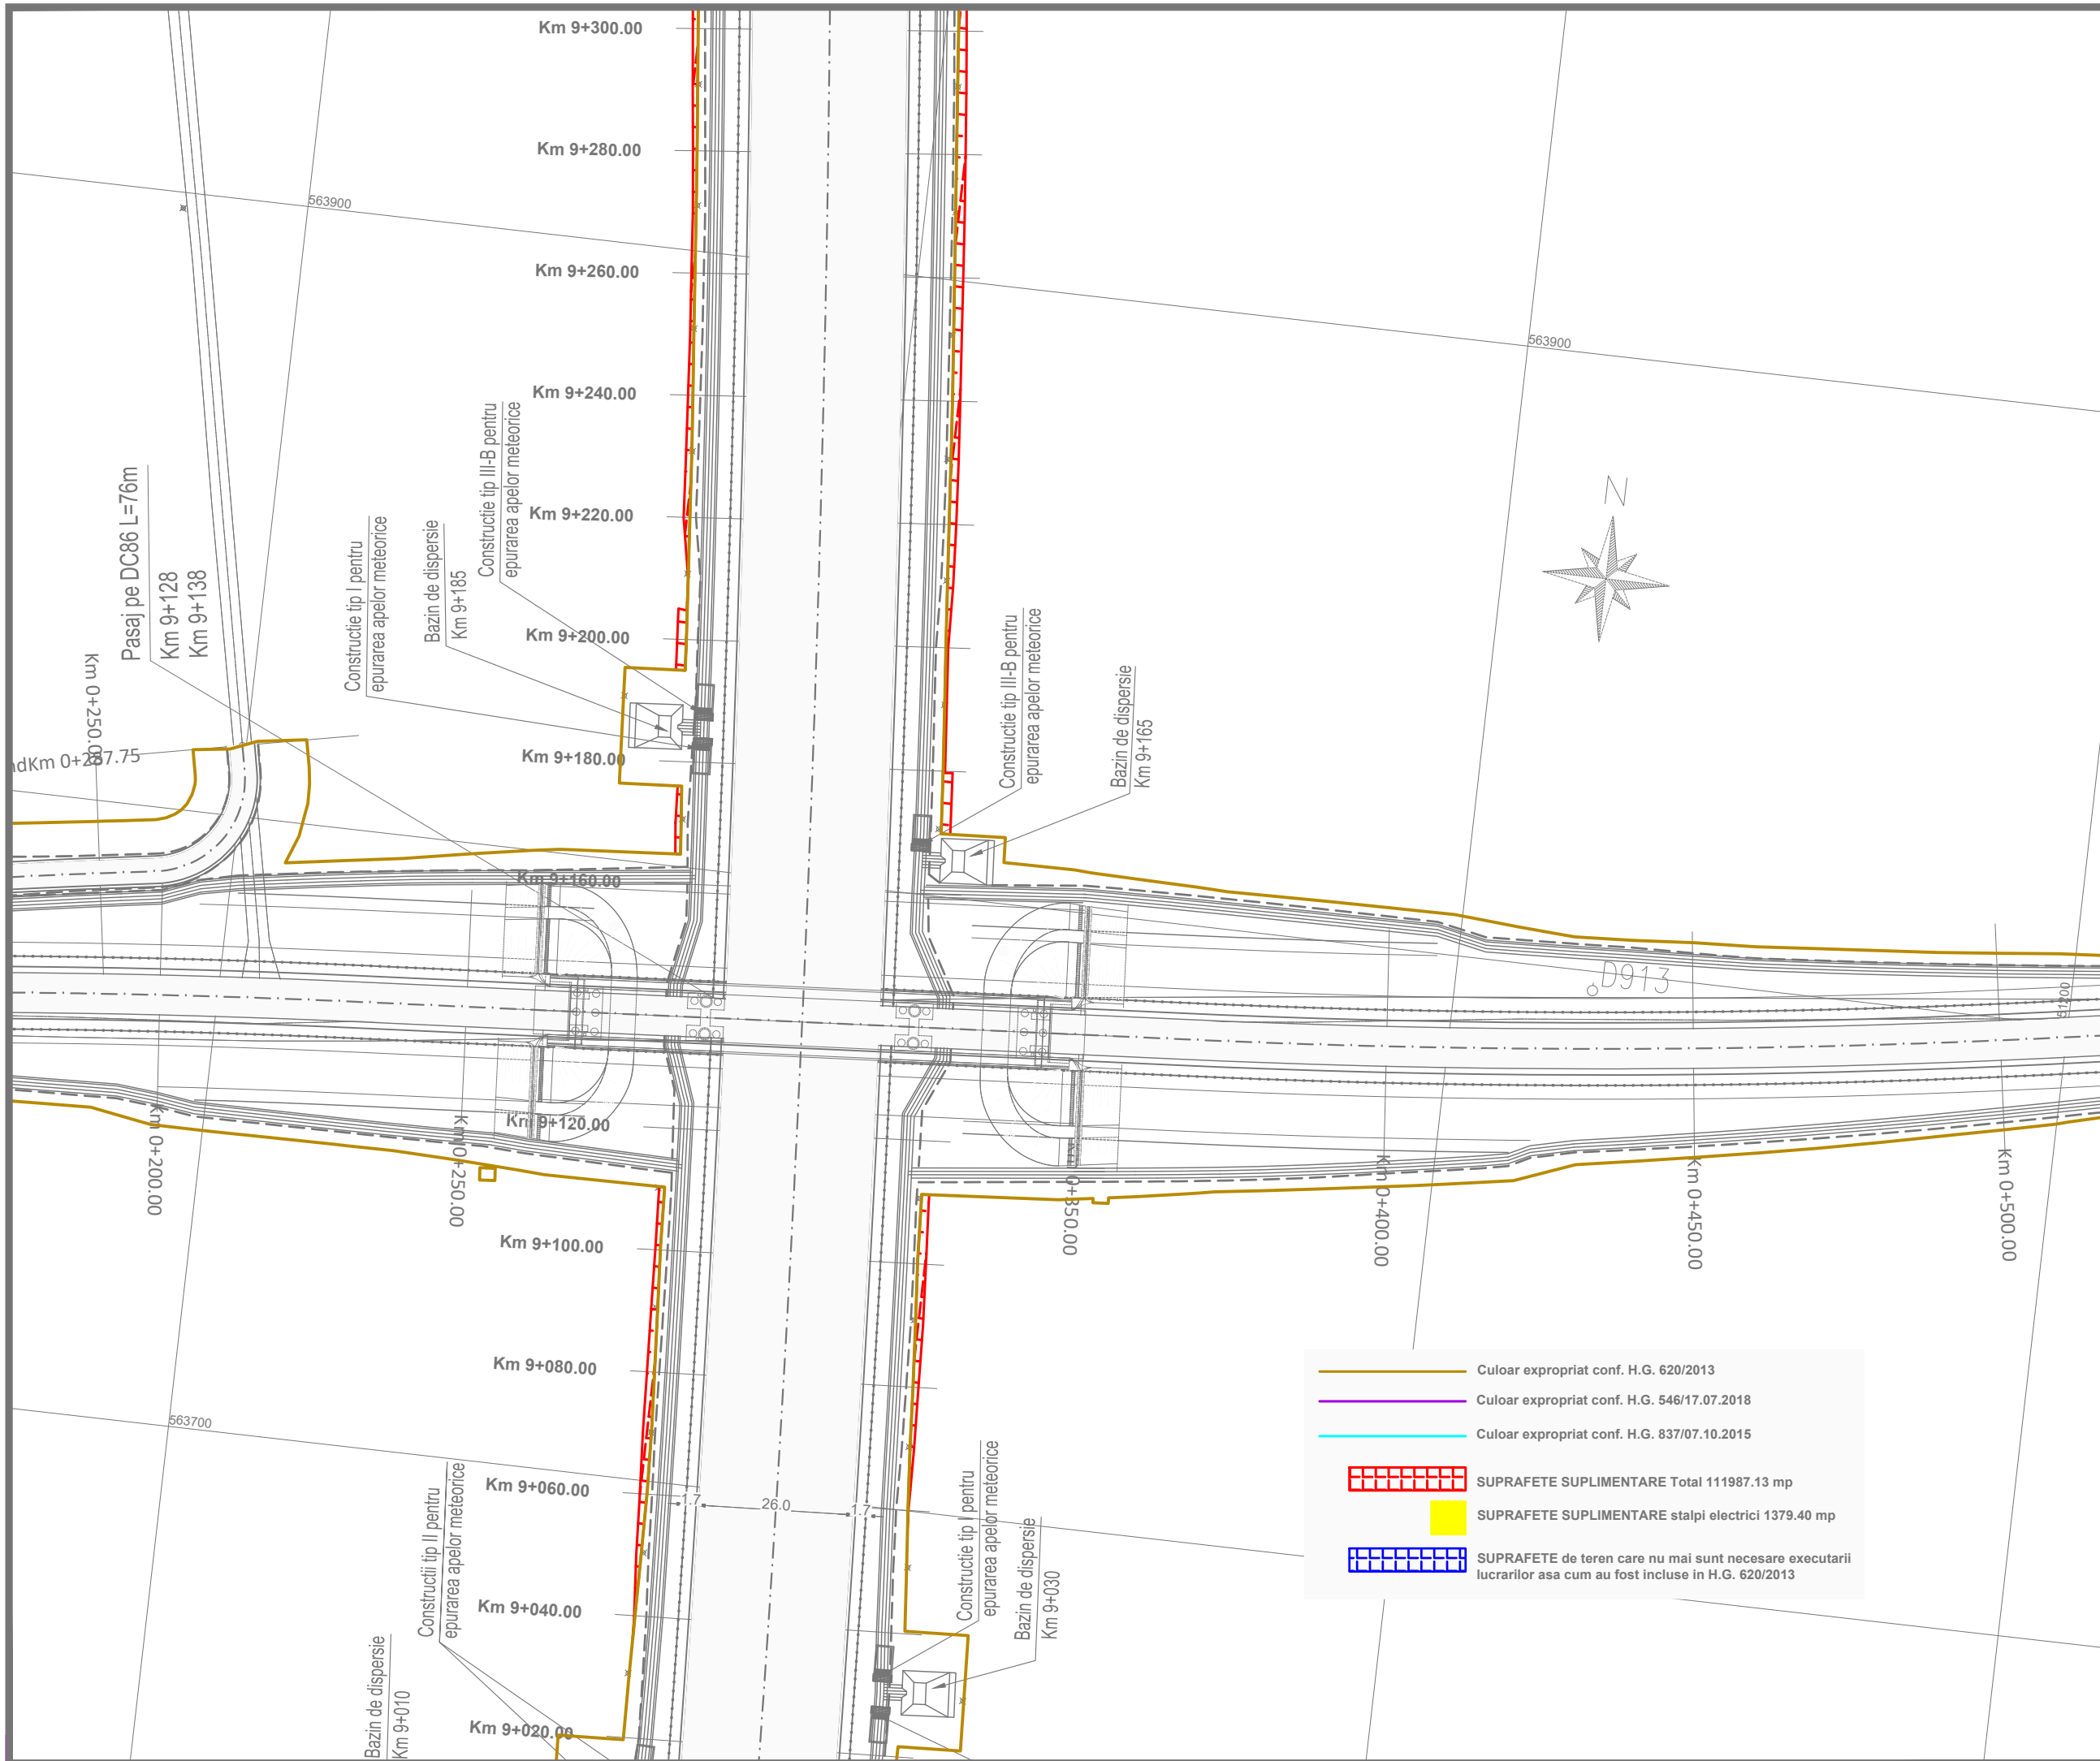

INVESTITOR



COMPANIA NATIONALA DE ADMINISTRARE  
A INFRASTRUCTURII RUTIERE S.A.

DENUMIRE PROIECT  
PROIECTARE SI EXECUTIE  
VARIANTA DE OCOLIRE  
BACAU

ANTREPRENOR  
si  
PROIECTANT GENERAL

Asocierea :  
SPEDITION UMB SRL -  
TEHNOSTRAD S.R.L.

NUMAR CONTRACT : 92/546/07.01.2019

NUMAR PROIECT : 551/21.12.2018



Manager de Proiect

ing. Ionut Leonard Nedelcu

Sef Echipa Proiectare

ing. Mihaela Zorela Veltan

Inginer Proiectant Poduri

ing. Ionica Nicolae Todoran

Inginer Proiectant Drumuri

ing. Valentin Nicolae Oaida

Data : 07.2019

VERIFICATOR TEHNIC

DOCUMENTATIE EXPROPRIERI  
SUPLIMENTARE

DENUMIRE PLANSA

PLAN DE SITUATIE  
OBIECT 1  
RESTABILIRE DC86


SCARA 1:1000

NUMAR PLANSA  
551-VOBC-RESTDC86-PS-02

REVIZII

NR. REV.	DATA	SEMN.

— Culoar expropriat conf. H.G. 620/2013  
— Culoar expropriat conf. H.G. 546/17.07.2018  
— Culoar expropriat conf. H.G. 837/07.10.2015  
 SUPRAFETE SUPLIMENTARE Total 111987.13 mp  
 SUPRAFETE SUPLIMENTARE stalpi electrici 1379.40 mp  
 SUPRAFETE de teren care nu mai sunt necesare executarii lucrarilor asa cum au fost incluse in H.G. 620/2013

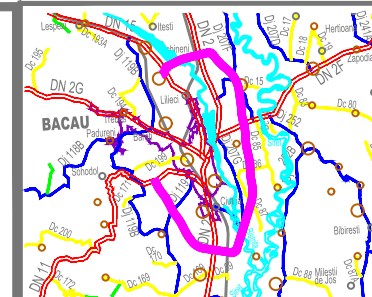

INVESTITOR



COMPANIA NATIONALA DE ADMINISTRARE  
A INFRASTRUCTURII RUTIERE S.A.

DENUMIRE PROIECT  
PROIECTARE SI EXECUTIE  
VARIANTA DE OCOLIRE  
BACAU

ANTREPRENOR  
si  
PROIECTANT GENERAL

Asocierea :  
SPEDITION UMB SRL -  
TEHNOSTRATE SRL

NUMAR CONTRACT : 92/546/07.01.2019

NUMAR PROIECT : 551/21.12.2018

PROIECTANT



Manager de Proiect

ing. Ionut Leonard Nedelcu

Sef Echipa Proiectare

ing. Mihaela Zorela Veltan

Inginer Proiectant Poduri

ing. Ionica Nicolae Todoran

Inginer Proiectant Drumuri

ing. Valentin Nicolae Oaida

Data : 07.2019

VERIFICATOR TEHNIC

DOCUMENTATIE EXPROPRIERI  
SUPLIMENTARE

DENUMIRE PLANSA

PLAN DE SITUATIE  
OBIECT 1  
RESTABILIRE DC86

SCARA

1:1000

NUMAR PLANSA


551-VOBC-RESTDC86-PS-03







REVIZII


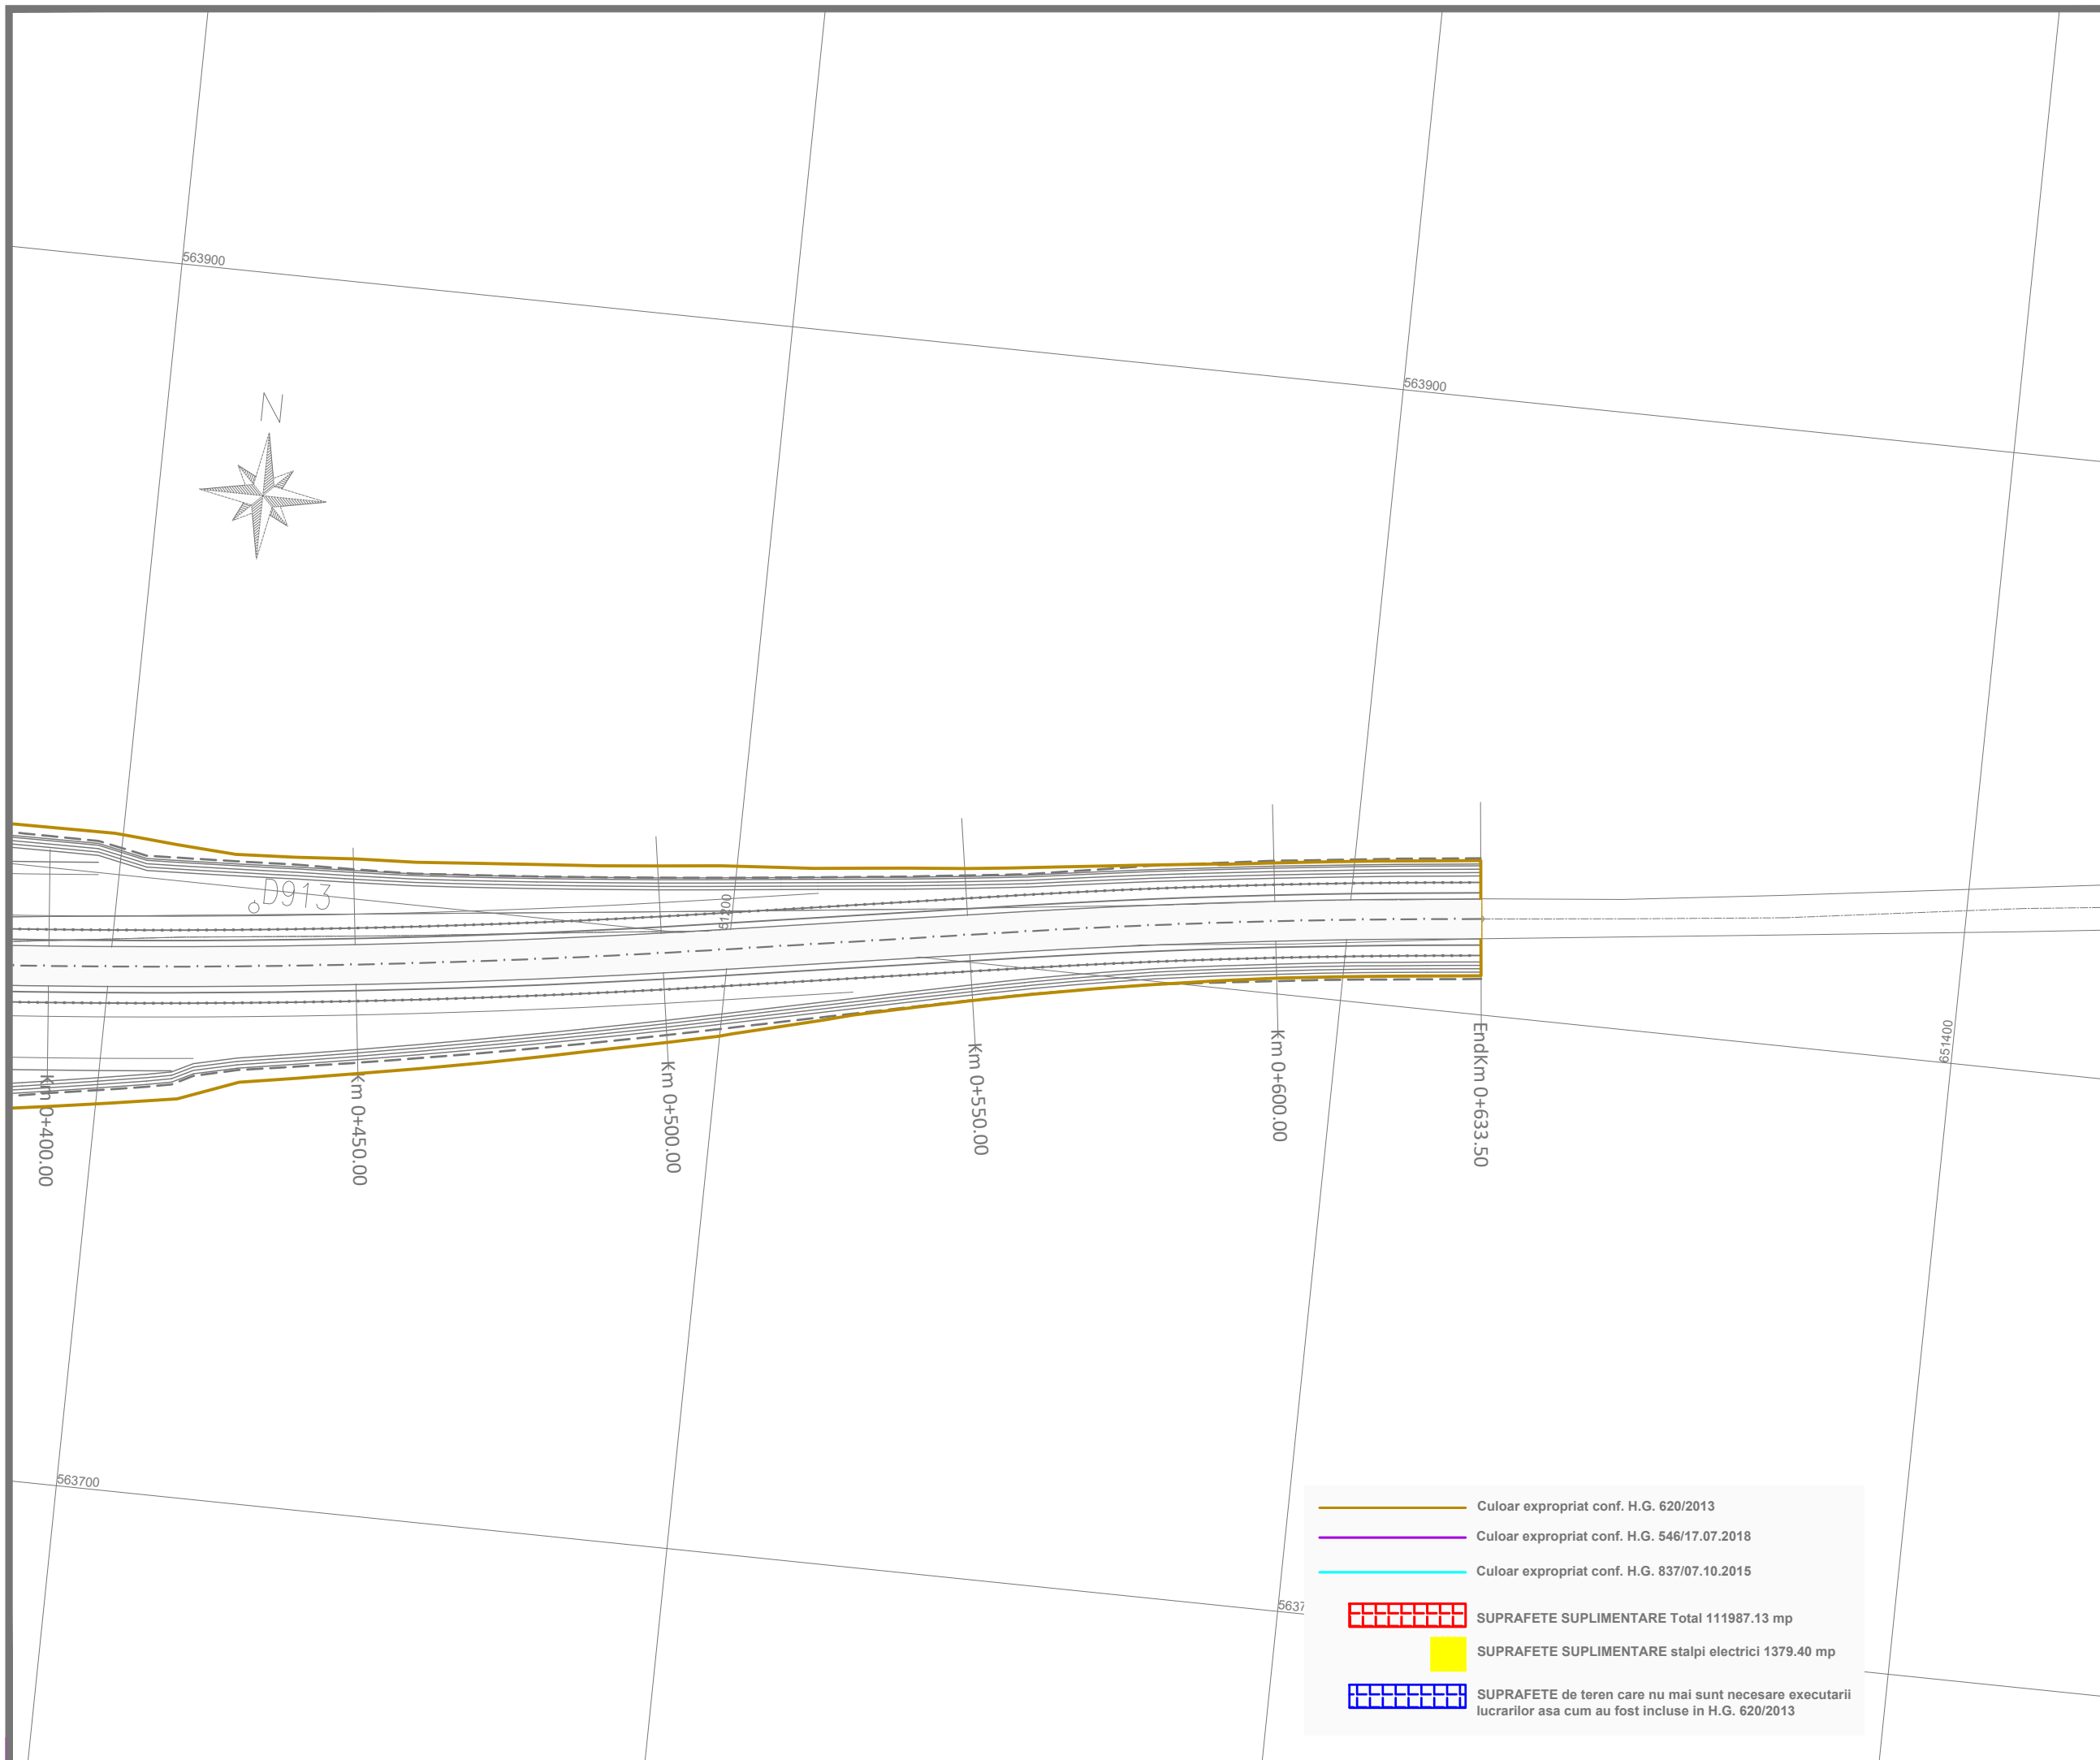
NR. REV.

DATA

SEMN.



-  Culoar expropriat conf. H.G. 620/2013
-  Culoar expropriat conf. H.G. 546/17.07.2018
-  Culoar expropriat conf. H.G. 837/07.10.2015
-  SUPRAFETE SUPLIMENTARE Total 111987.13 mp
-  SUPRAFETE SUPLIMENTARE stalpi electrici 1379.40 mp
-  SUPRAFETE de teren care nu mai sunt necesare executarii lucrarilor asa cum au fost incluse in H.G. 620/2013

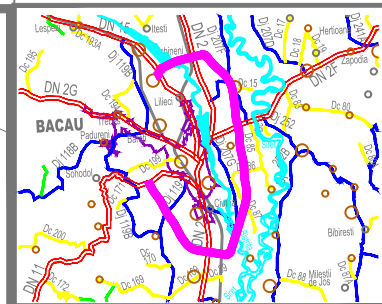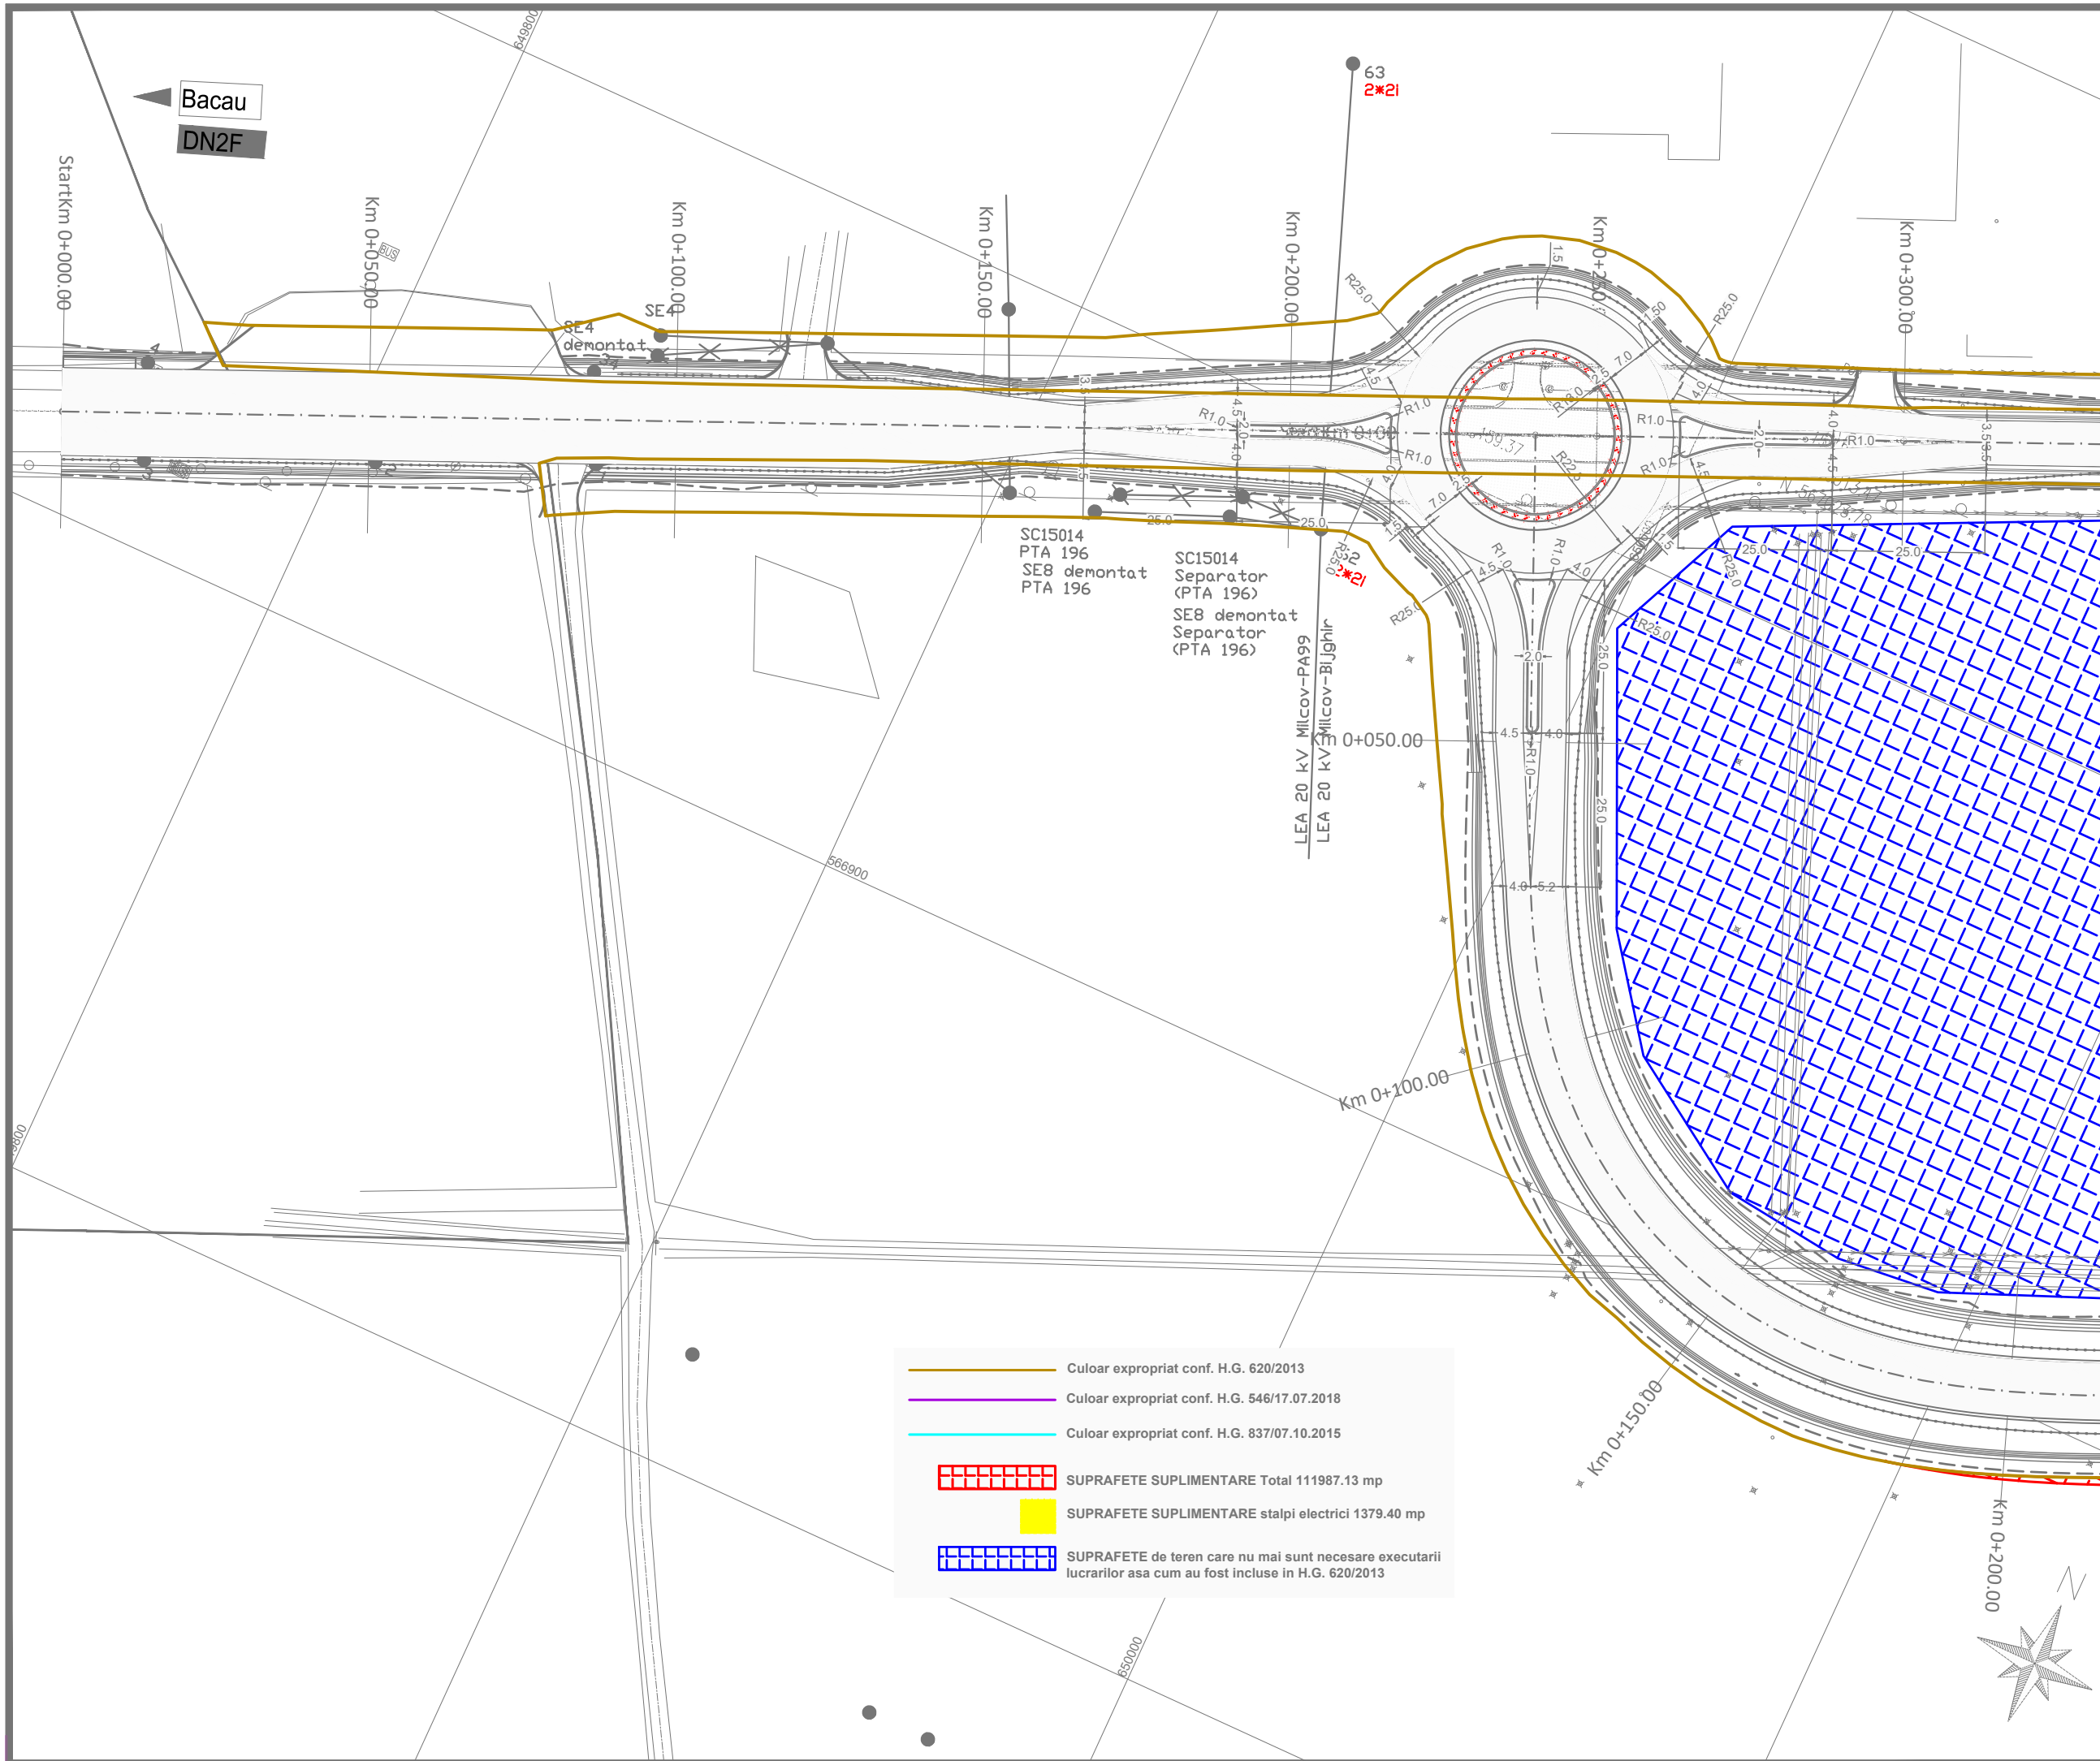

**INVESTITOR**  
  
**COMPANIA NATIONALA DE ADMINISTRARE  
 A INFRASTRUCTURII RUTIERE S.A.**

**DENUMIRE PROIECT**  
 PROIECTARE SI EXECUTIE  
 VARIANTA DE OCOLIRE  
 BACAU

**ANTREPRENOR  
 si  
 PROIECTANT GENERAL**  
 Asocierea :  
 SPEDITION UMB SRL -  
 TEHNOSTRAD SRL

NUMAR CONTRACT : 92/546/07.01.2019

NUMAR PROIECT : 551/21.12.2018

**PROIECTANT**  
 THE WAY TO DARE BEYOND THE LIMITS  
  
 D P CONSULT S.A.

<b>Manager de Proiect</b>	
ing. Ionut Leonard Nedelcu	
<b>Sef Echipa Proiectare</b>	
ing. Mihaela Zorela Veltan	
<b>Inginer Proiectant Poduri</b>	
ing. Ionica Nicolae Todoran	
<b>Inginer Proiectant Drumuri</b>	
ing. Valentin Nicolae Oaida	

Data : 07.2019  
 VERIFICATOR TEHNIC

**DOCUMENTATIE EXPROPRIERI  
 SUPLIMENTARE**






**DENUMIRE PLANSA**  
 PLAN DE SITUATIE  
 OBIECT 1  
 NOD RUTIER DN2F


SCARA 1:1000

**NUMAR PLANSA**  
 551-VOBC-NODDN2F-PS-01


**REVIZII**

NR. REV.	DATA	SEMN.


	Culoar expropriat conf. H.G. 620/2013
	Culoar expropriat conf. H.G. 546/17.07.2018
	Culoar expropriat conf. H.G. 837/07.10.2015
	SUPRAFETE SUPLIMENTARE Total 111987.13 mp
	SUPRAFETE SUPLIMENTARE stalpi electrici 1379.40 mp
	SUPRAFETE de teren care nu mai sunt necesare executarii lucrarilor asa cum au fost incluse in H.G. 620/2013

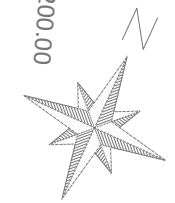



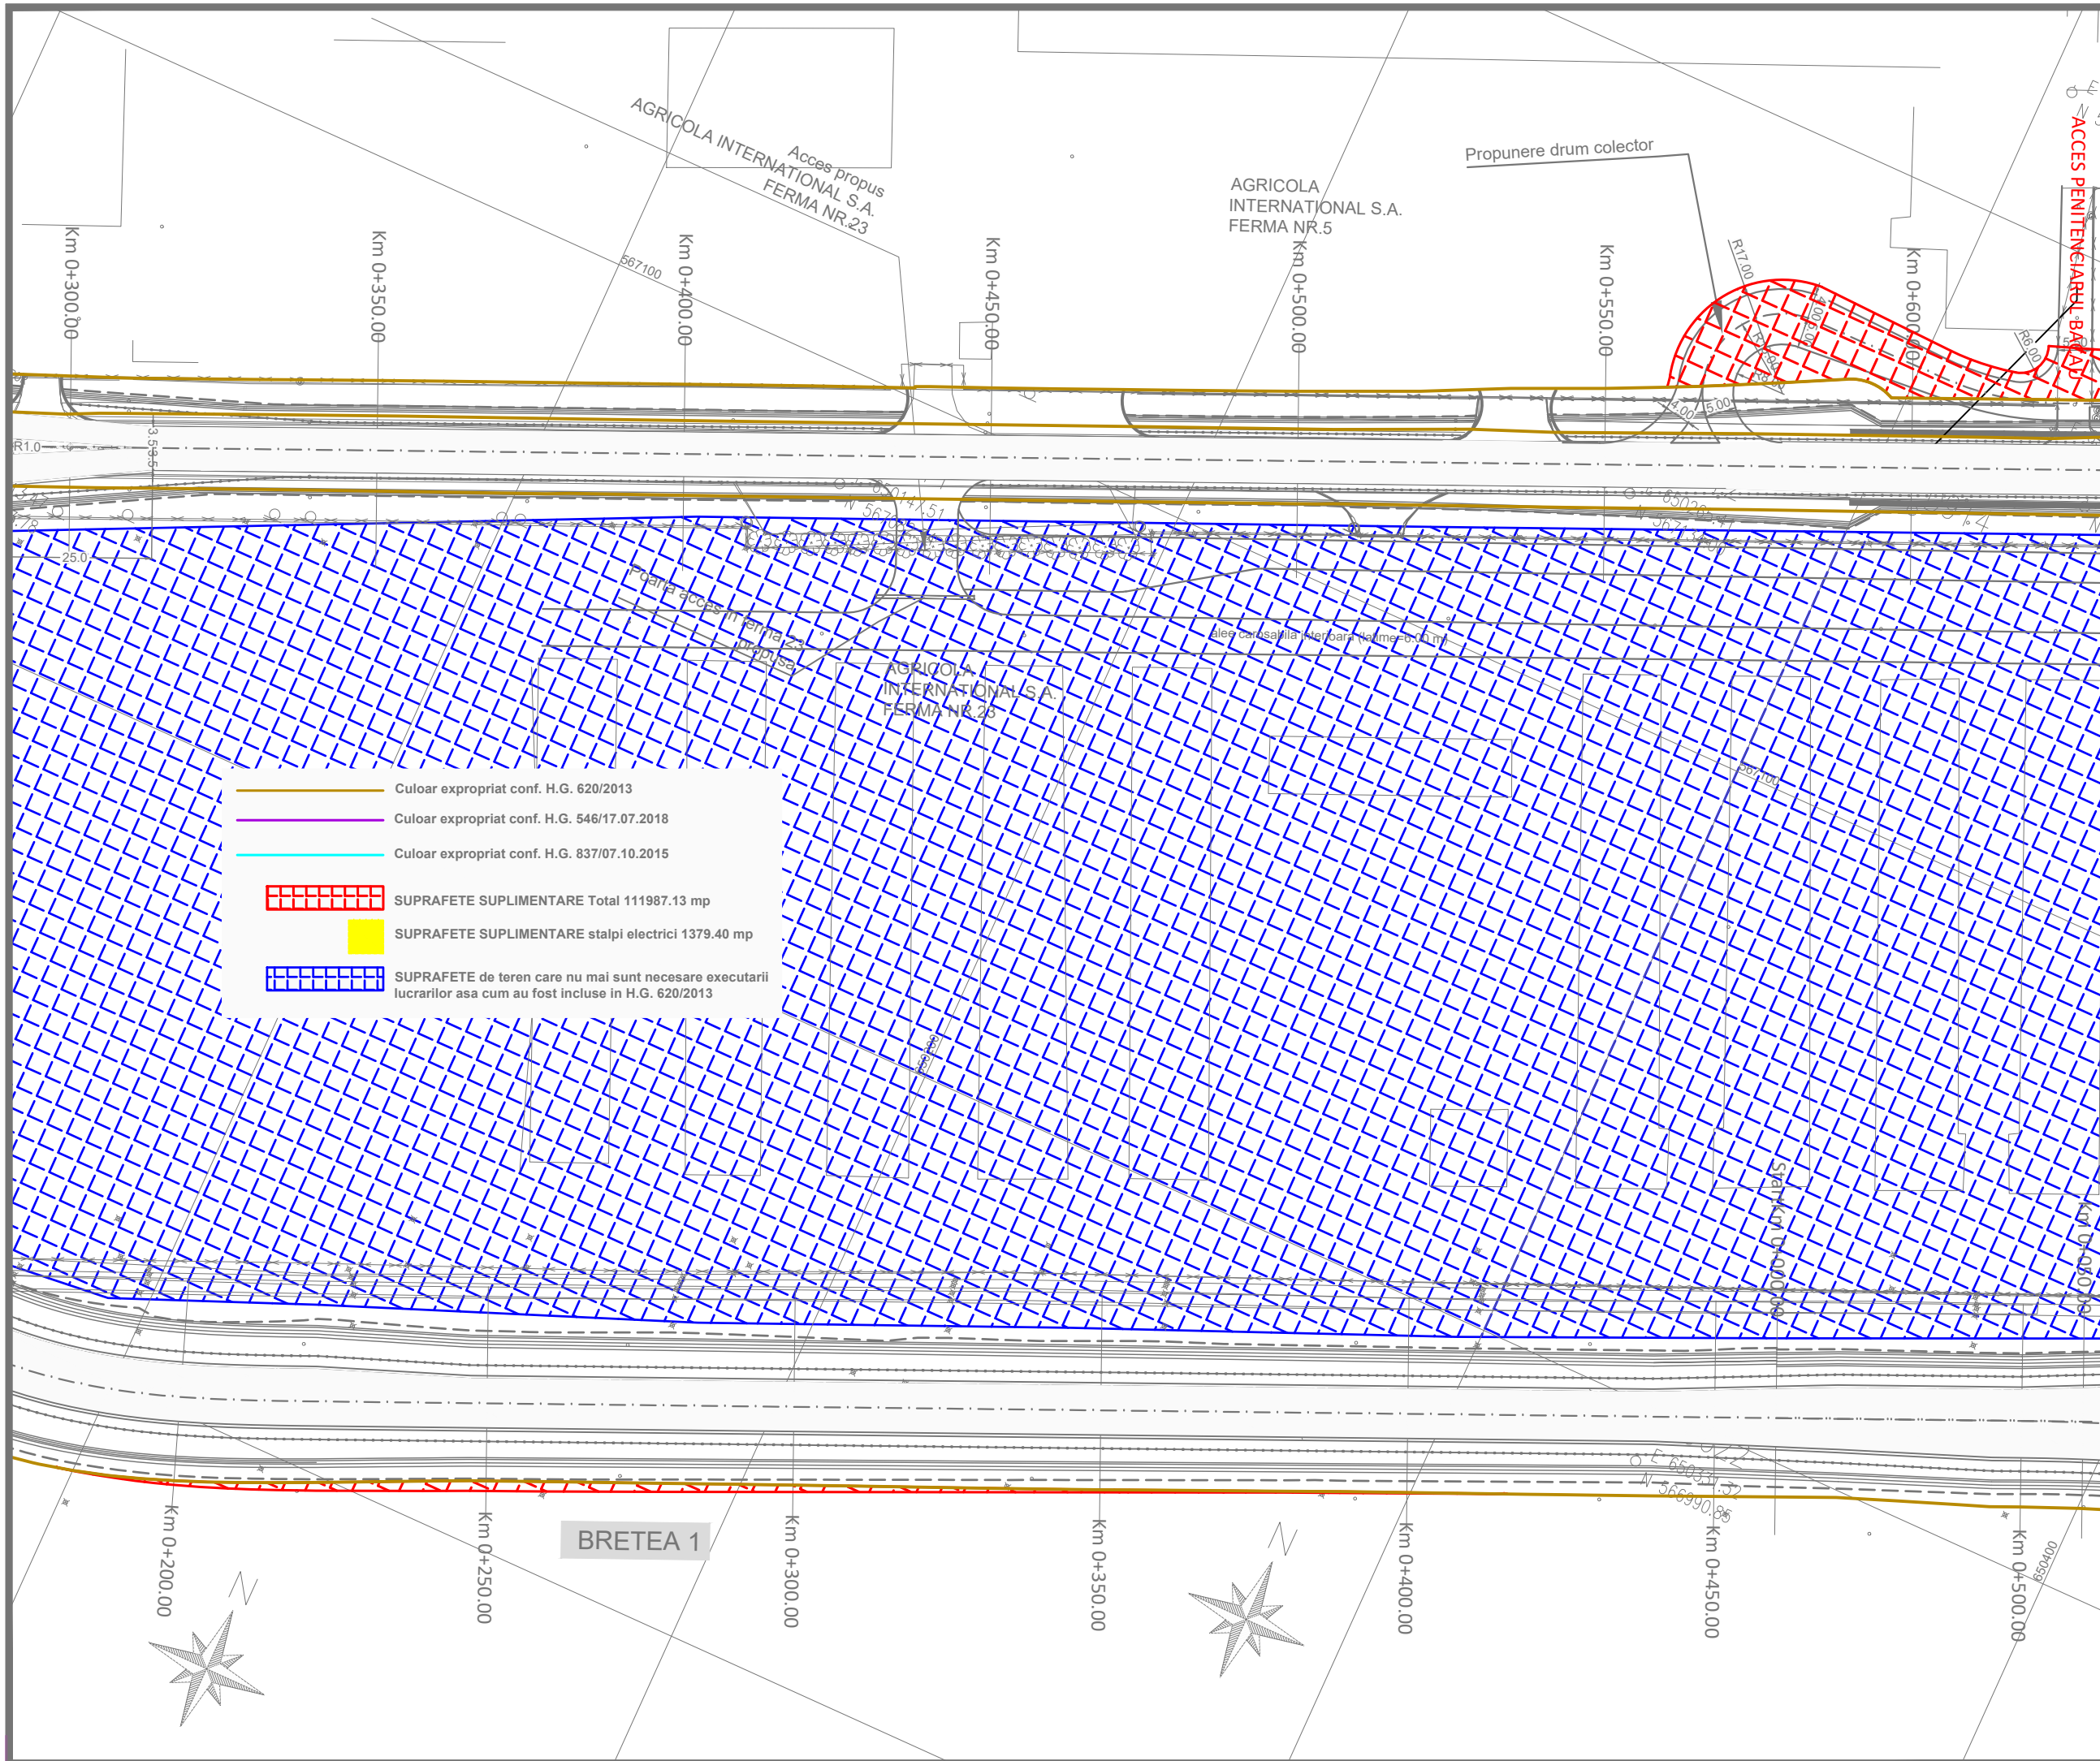

- Culoar expropriat conf. H.G. 620/2013
- Culoar expropriat conf. H.G. 546/17.07.2018
- Culoar expropriat conf. H.G. 837/07.10.2015
- SUPRAFETE SUPLIMENTARE Total 111987.13 mp
- SUPRAFETE SUPLIMENTARE stalpi electrici 1379.40 mp
- SUPRAFETE de teren care nu mai sunt necesare executarii lucrarilor asa cum au fost incluse in H.G. 620/2013

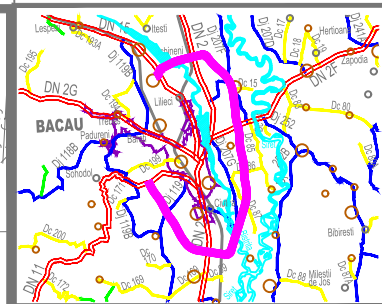

**INVESTITOR**

**COMPANIA NATIONALA DE ADMINISTRARE  
A INFRASTRUCTURII RUTIERE S.A.**

**DENUMIRE PROIECT**  
PROIECTARE SI EXECUTIE  
VARIANTA DE OCOLIRE  
BACAU

**ANTREPRENOR  
si  
PROIECTANT GENERAL**  
Asocierea :  
SPEDITION UMB SRL -  
TEHNOSTRADE SRL

NUMAR CONTRACT: 92/546/07.01.2019

NUMAR PROIECT : 551/21.12.2018

**PROIECTANT**

**DP CONSULT S.A.**

<b>Manager de Proiect</b>	
ing. Ionut Leonard Nedelcu	
<b>Sef Echipa Proiectare</b>	
ing. Mihaela Zorela Veltan	
<b>Inginer Proiectant Poduri</b>	
ing. Ionica Nicolae Todoran	
<b>Inginer Proiectant Drumuri</b>	
ing. Valentin Nicolae Oaida	

Data : 07.2019

VERIFICATOR TEHNIC

**DOCUMENTATIE EXPROPRIERI  
SUPLIMENTARE**

**DENUMIRE PLANSA**  
PLAN DE SITUATIE  
OBIECT 1  
NOD RUTIER DN2F



**SCARA** 1:1000

**NUMAR PLANSA**  
551-VOBC-NODDN2F-PS-02

**REVIZII**

NR. REV.	DATA	SEMN.



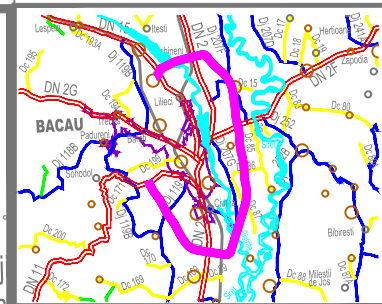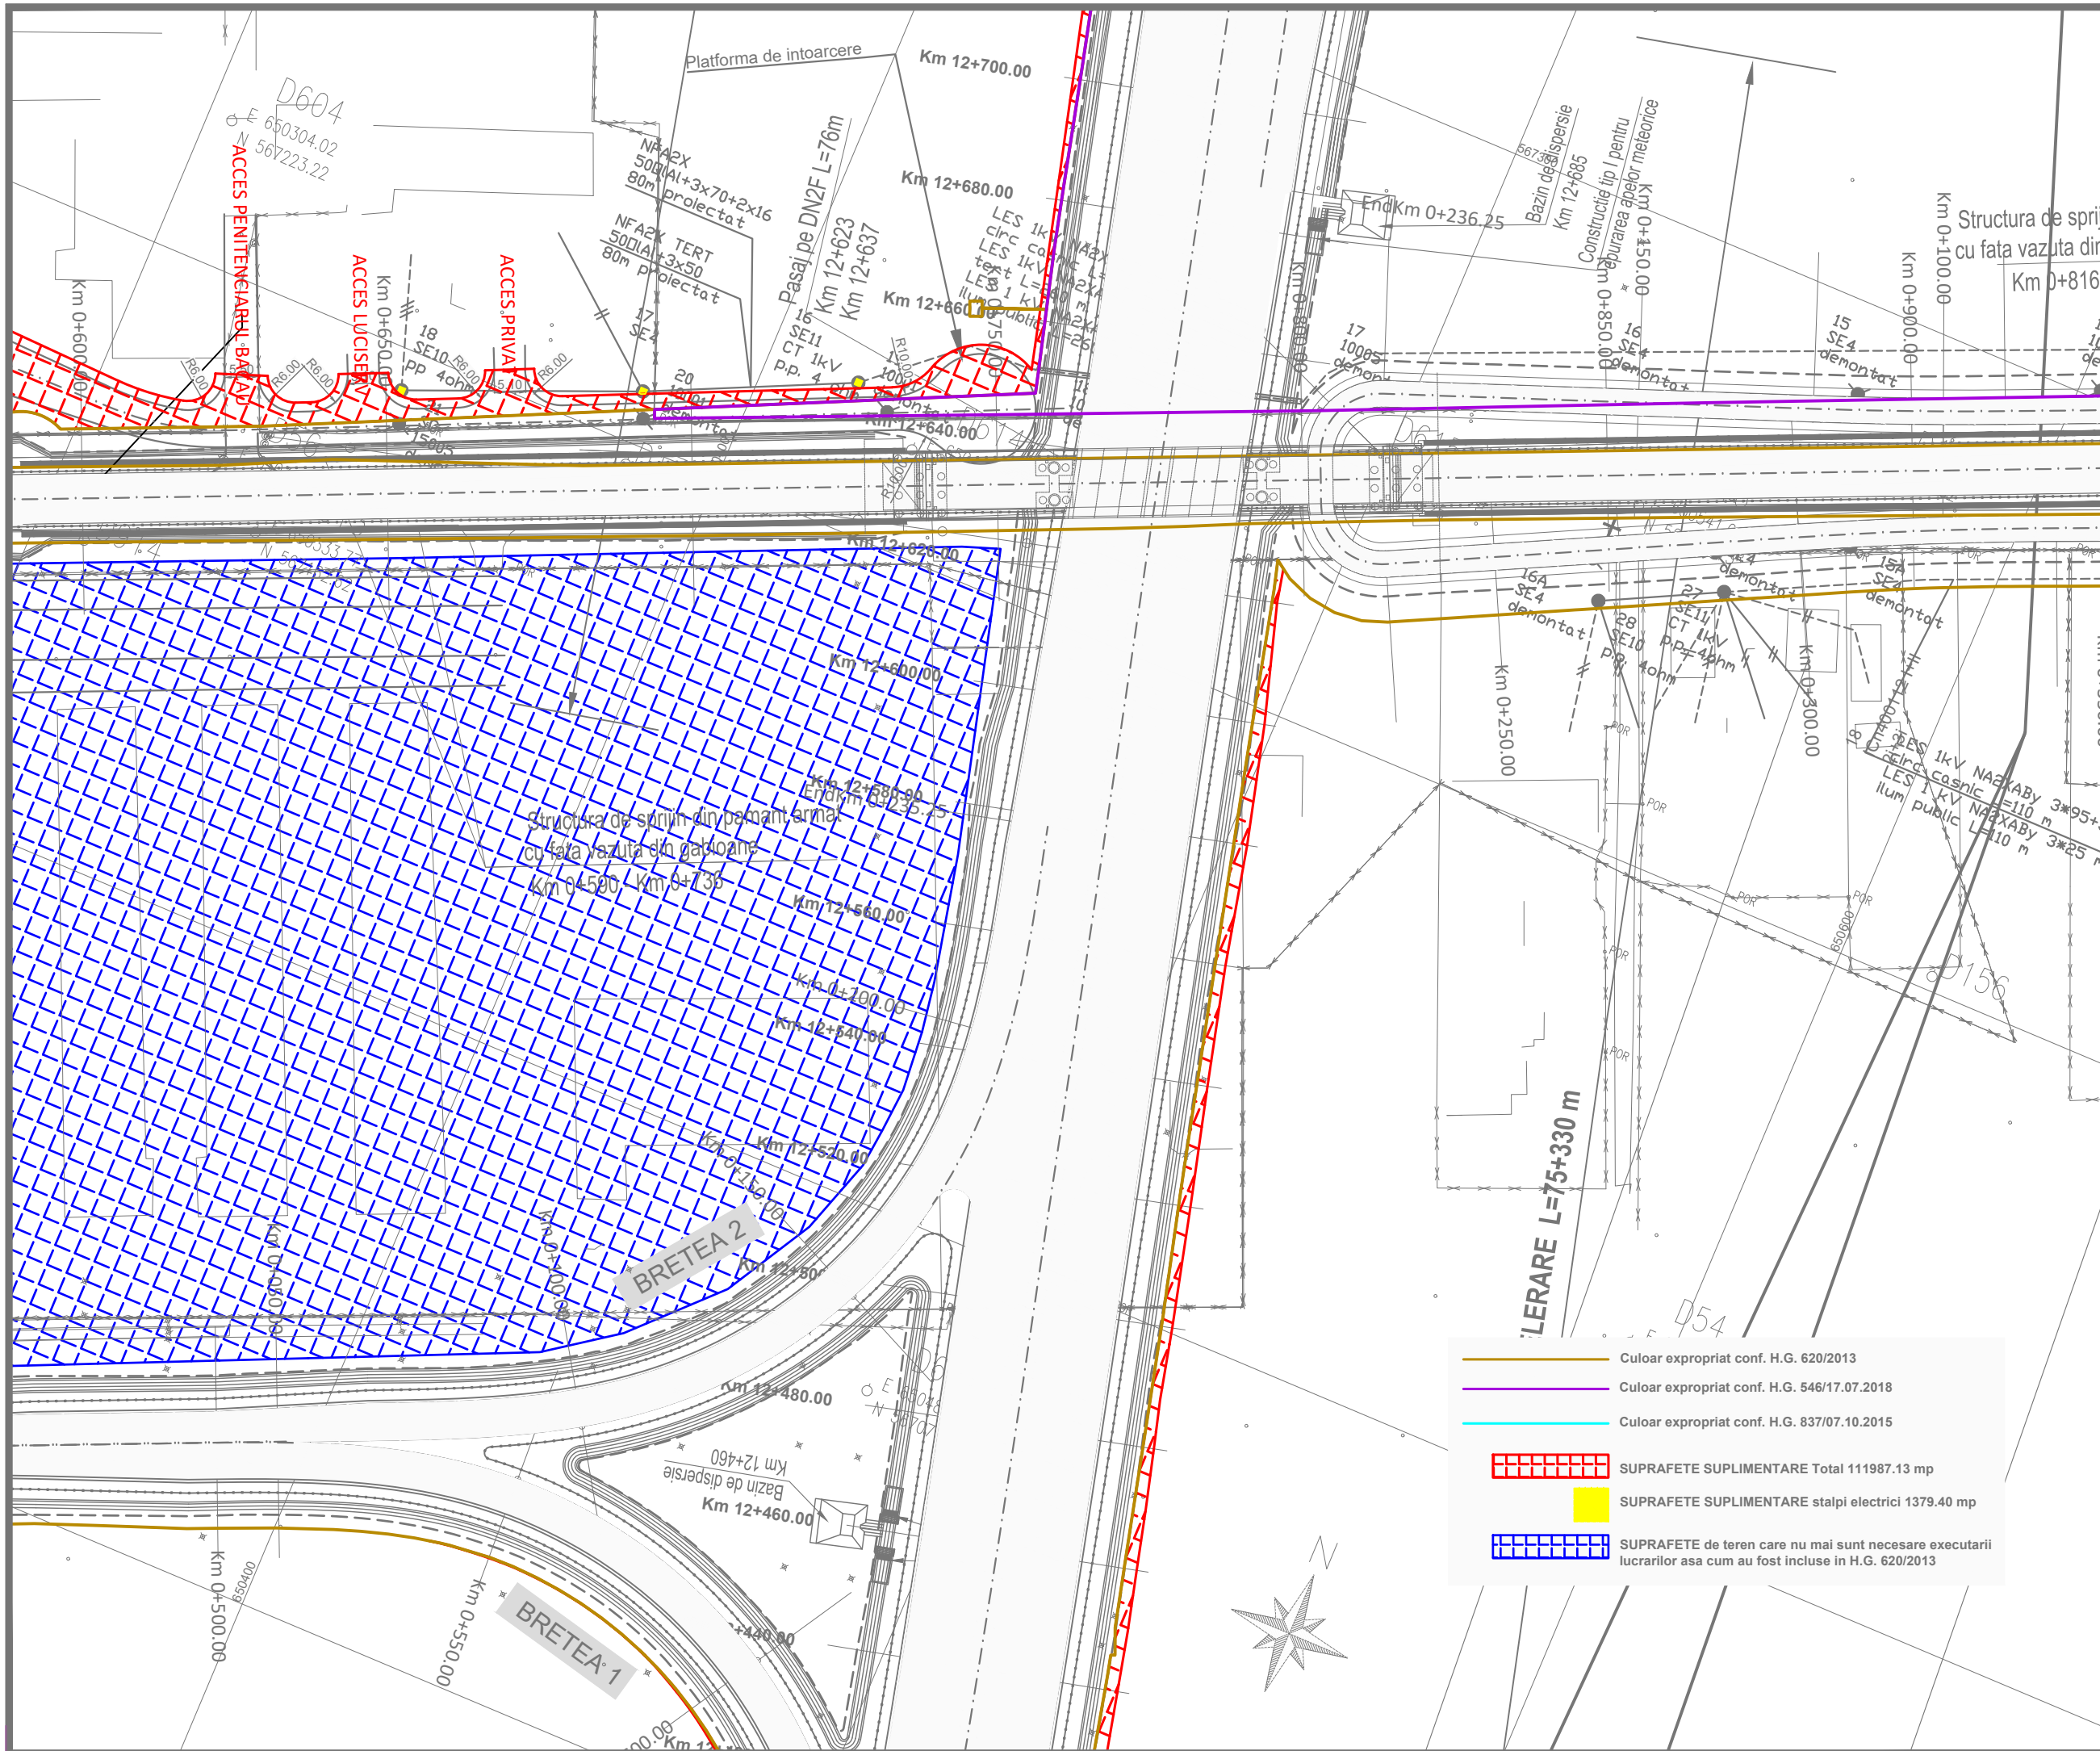


**INVESTITOR**  
  
**COMPANIA NATIONALA DE ADMINISTRARE  
 A INFRASTRUCTURII RUTIERE S.A.**


**DENUMIRE PROIECT**  
 PROIECTARE SI EXECUTIE  
 VARIANTA DE OCOLIRE  
 BACAU


**ANTREPRENOR  
 si  
 PROIECTANT GENERAL**  
 Asocierea :  
 SPEDITION UMB SRL -  
 TEHNOSTRADE SRL


NUMAR CONTRACT : 92/546/07.01.2019  
 NUMAR PROIECT : 551/21.12.2018

**PROIECTANT**  
 THE WAY TO DARE BEYOND THE LIMITS  
  
 D P CONSULT S.A.

**Manager de Proiect**  
 ing. Ionut Leonard Nedelcu 

**Sef Echipa Proiectare**  
 ing. Mihaela Zorela Veltan 

**Inginer Proiectant Poduri**  
 ing. Ionica Nicolae Todoran 

**Inginer Proiectant Drumuri**  
 ing. Valentin Nicolae Oaida 

Data : 07.2019  
 VERIFICATOR TEHNIC







**DOCUMENTATIE EXPROPRIERI  
 SUPLIMENTARE**

**DENUMIRE PLANSĂ**  
 PLAN DE SITUATIE  
 OBIECT 1  
 NOD RUTIER DN2F


**SCARA** 1:1000

**NUMAR PLANSĂ**  
 551-VOBC-NODDN2F-PS-03


REVIZII		
NR. REV.	DATA	SEM.N.

-  Culoar expropriat conf. H.G. 620/2013
-  Culoar expropriat conf. H.G. 546/17.07.2018
-  Culoar expropriat conf. H.G. 837/07.10.2015
-  SUPRAFETE SUPLIMENTARE Total 111987.13 mp
-  SUPRAFETE SUPLIMENTARE stalpi electrici 1379.40 mp
-  SUPRAFETE de teren care nu mai sunt necesare executarii lucrarilor asa cum au fost incluse in H.G. 620/2013



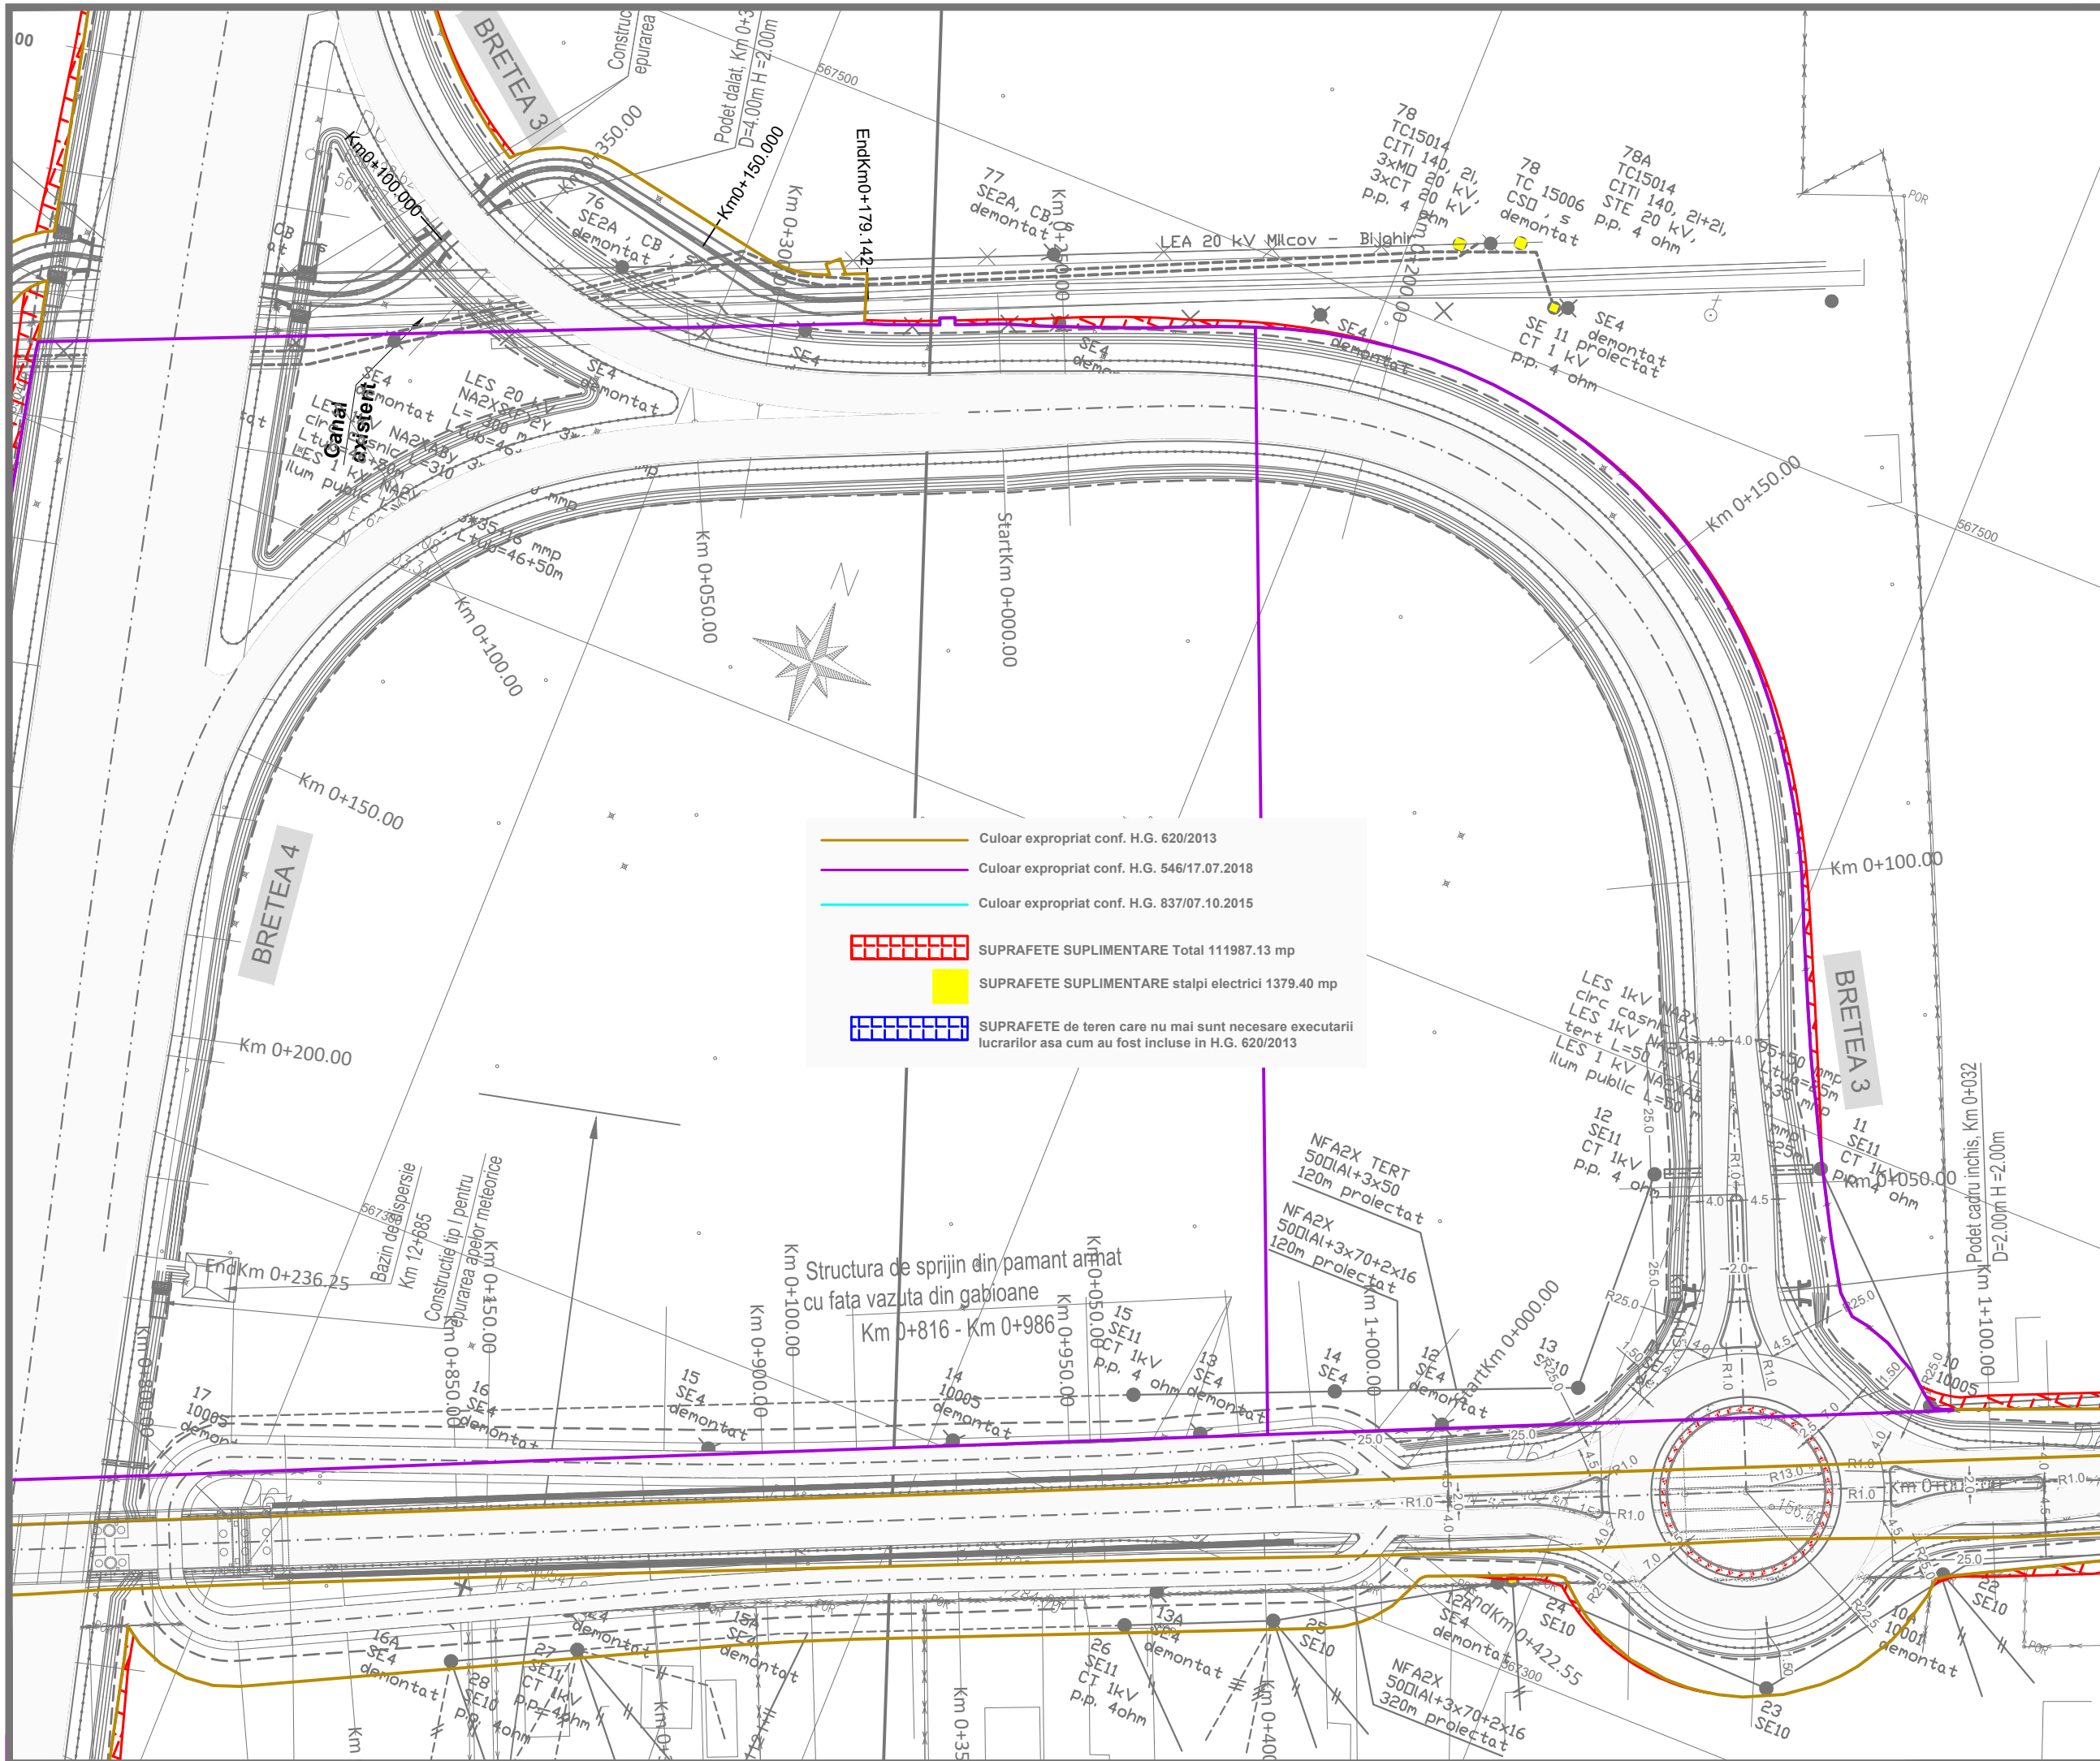

	Culoar expropriat conf. H.G. 620/2013
	Culoar expropriat conf. H.G. 546/17.07.2018
	Culoar expropriat conf. H.G. 837/07.10.2015
	SUPRAFETE SUPLIMENTARE Total 111987.13 mp
	SUPRAFETE SUPLIMENTARE stalpi electrici 1379.40 mp
	SUPRAFETE de teren care nu mai sunt necesare executarii lucrarilor asa cum au fost incluse in H.G. 620/2013

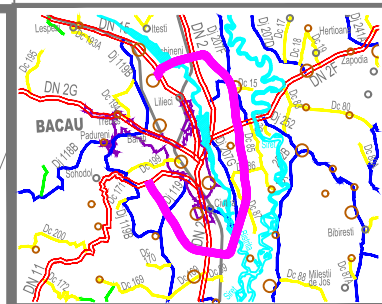

**INVESTITOR**  
  
**COMPANIA NATIONALA DE ADMINISTRARE A INFRASTRUCTURII RUTIERE S.A.**

**DENUMIRE PROIECT**  
 PROIECTARE SI EXECUTIE VARIANTA DE OCOLIRE BACAU

**ANTREPRENOR si PROIECTANT GENERAL**  
 Asocierea : SPEDITION UMB SRL - TEHNOSTRAD SRL

NUMAR CONTRACT : 92/546/07.01.2019  
 NUMAR PROIECT : 551/21.12.2018

**PROIECTANT**  
  
 D P CONSULT S.A.

<b>Manager de Proiect</b>	
ing. Ionut Leonard Nedelcu	
<b>Sef Echipa Proiectare</b>	
ing. Mihaela Zorela Veltan	
<b>Inginer Proiectant Poduri</b>	
ing. Ionica Nicolae Todoran	
<b>Inginer Proiectant Drumuri</b>	
ing. Valentin Nicolae Oaida	

Data : 07.2019  
 VERIFICATOR TEHNIC

**DOCUMENTATIE EXPROPRIERI SUPLIMENTARE**

**DENUMIRE PLANSA**  
 PLAN DE SITUATIE OBIECT 1 NOD RUTIER DN2F


SCARA 1:1000

NUMAR PLANSA 551-VOBC-NODDN2F-PS-04


**REVIZII**

NR. REV.	DATA	SEM.N.



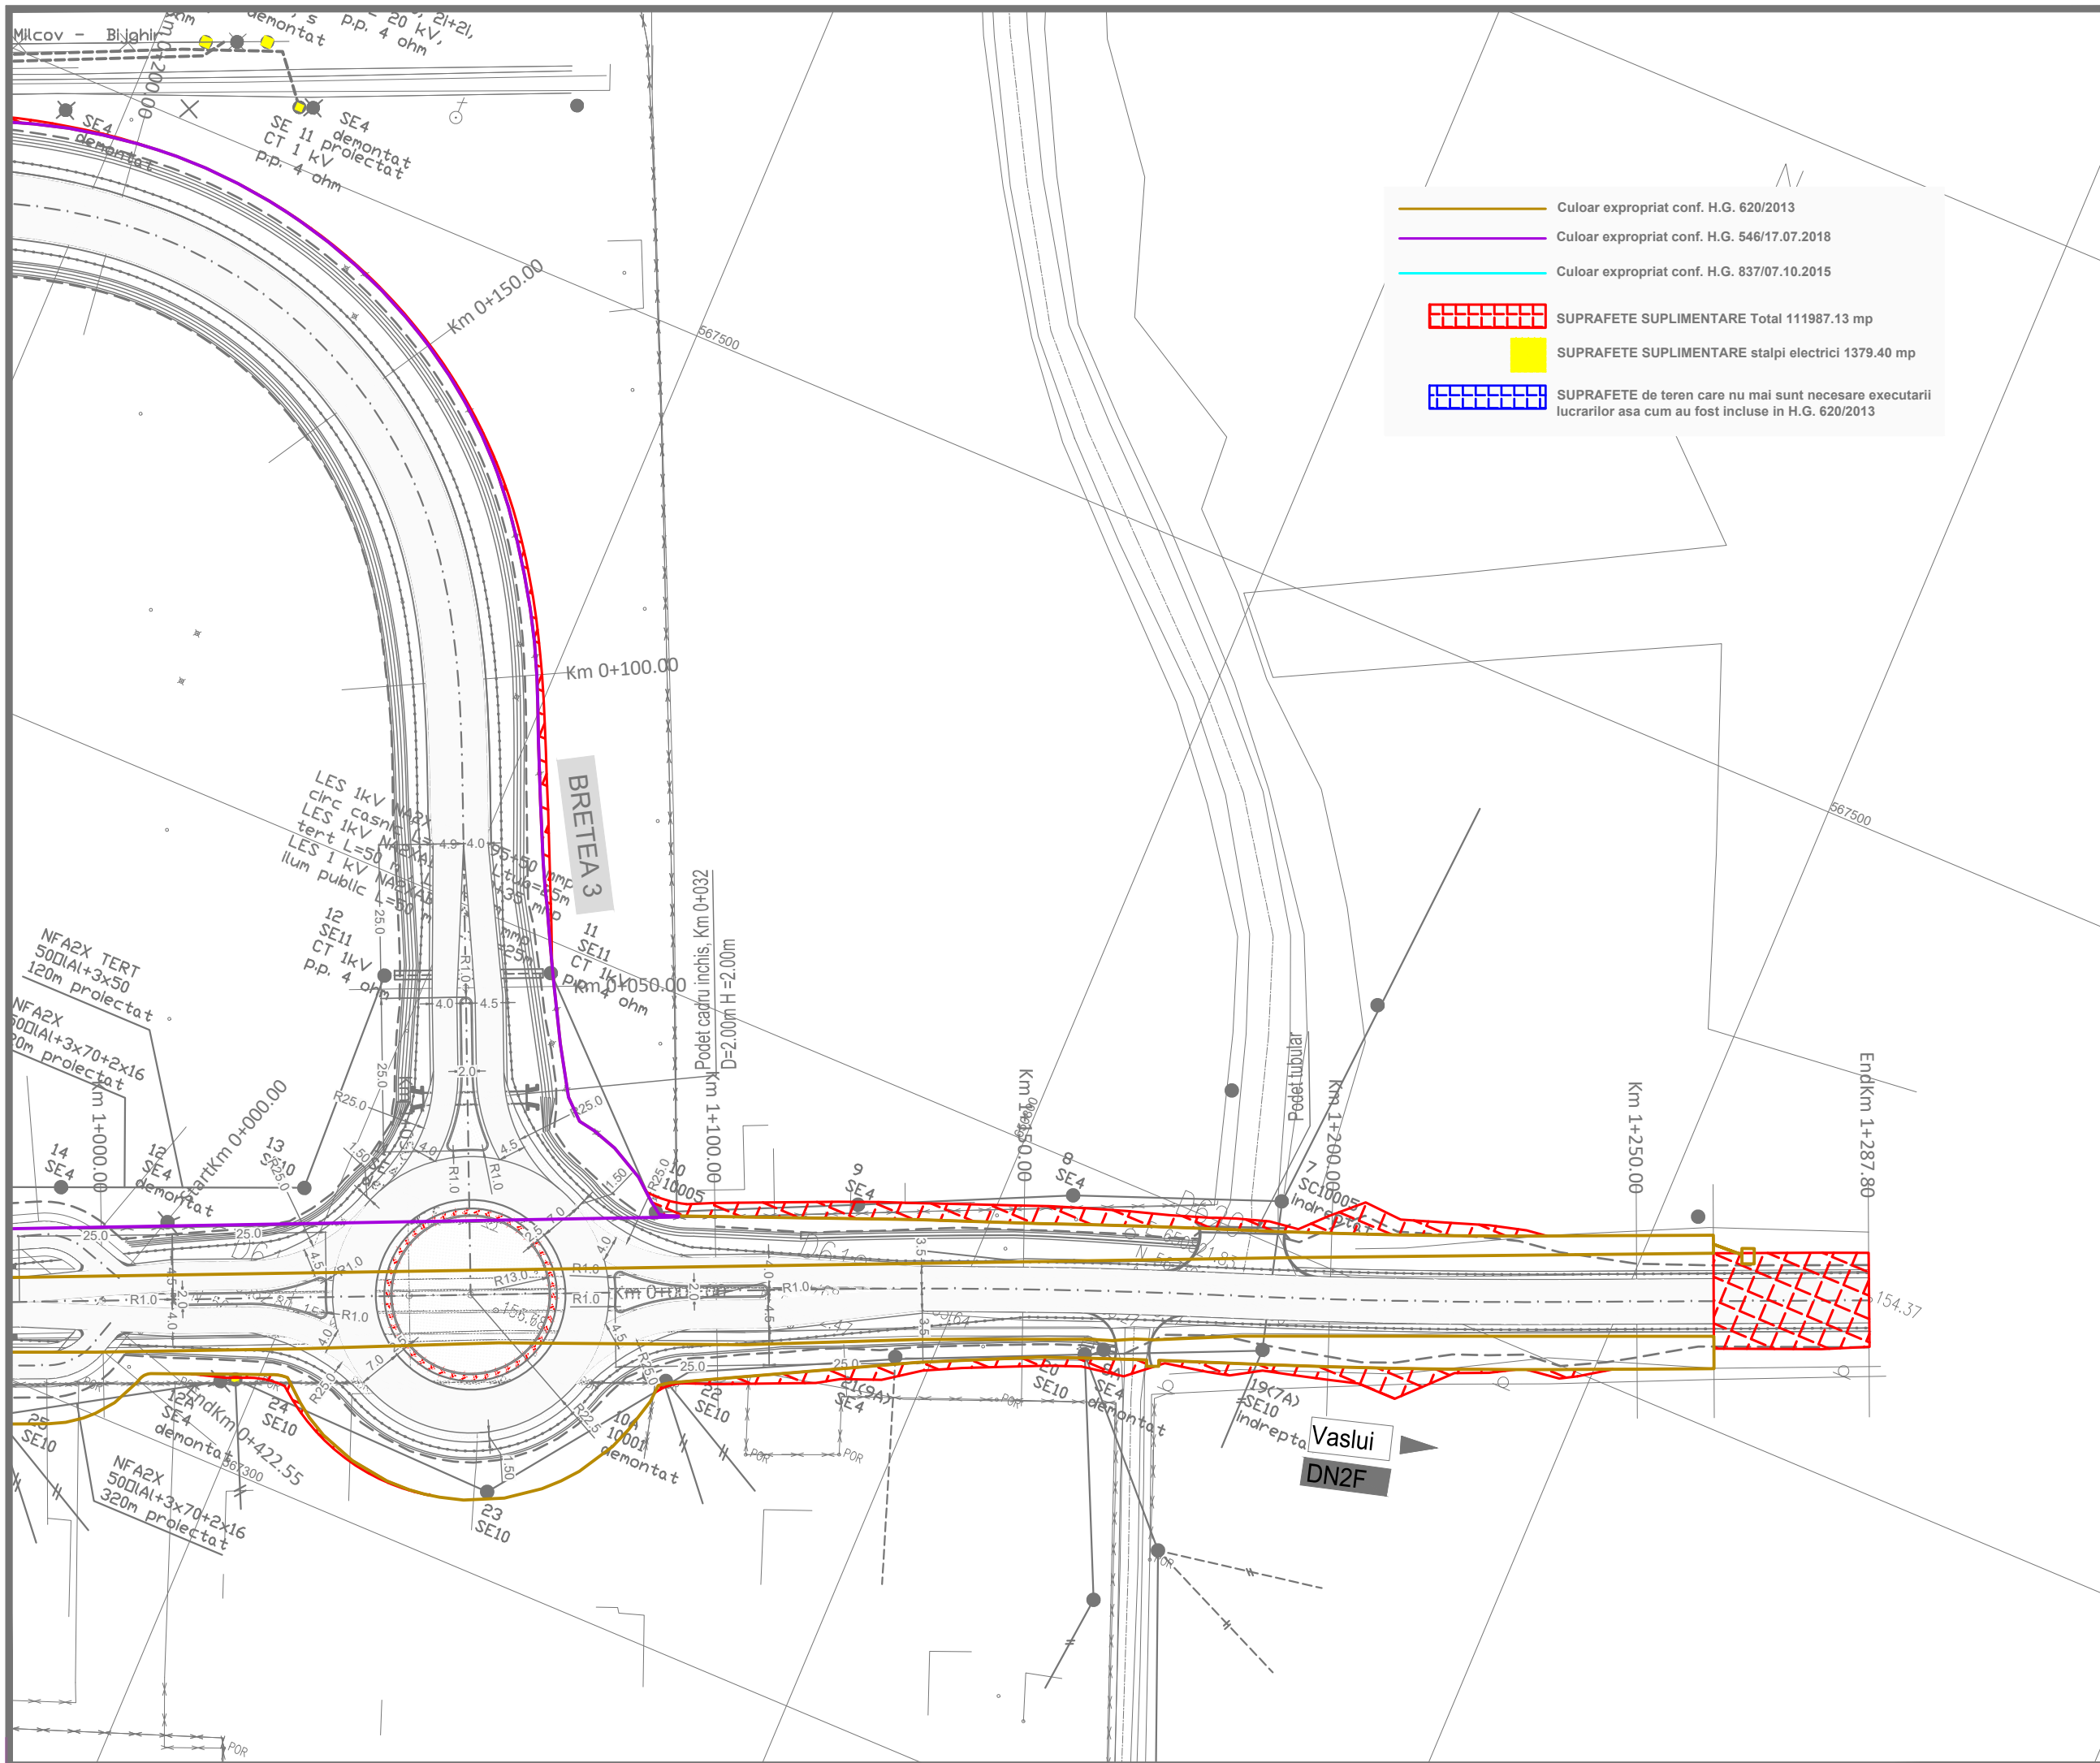

- Culoar expropriat conf. H.G. 620/2013
- Culoar expropriat conf. H.G. 546/17.07.2018
- Culoar expropriat conf. H.G. 837/07.10.2015
- SUPRAFETE SUPLIMENTARE Total 111987.13 mp
- SUPRAFETE SUPLIMENTARE stalpi electrici 1379.40 mp
- SUPRAFETE de teren care nu mai sunt necesare executarii lucrarilor asa cum au fost incluse in H.G. 620/2013

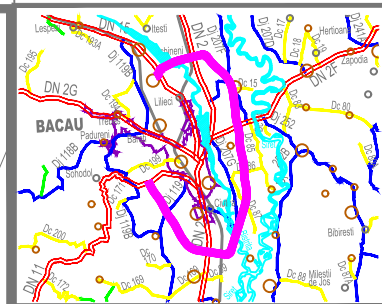

**INVESTITOR**  
  
**COMPANIA NATIONALA DE ADMINISTRARE  
 A INFRASTRUCTURII RUTIERE S.A.**


**DENUMIRE PROIECT**  
 PROIECTARE SI EXECUTIE  
 VARIANTA DE OCOLIRE  
 BACAU


**ANTREPRENOR  
 si  
 PROIECTANT GENERAL**  
 Asocierea :  
 SPEDITION UMB SRL -  
 TEHNOSTRADE SRL


NUMAR CONTRACT : 92/546/07.01.2019


NUMAR PROIECT : 551/21.12.2018

**PROIECTANT**  
 THE WAY TO DARE BEYOND THE LIMITS  
  
**D P CONSULT S.A.**

**Manager de Proiect**  
 ing. Ionut Leonard Nedelcu 

**Sef Echipa Proiectare**  
 ing. Mihaela Zorela Veltan 

**Inginer Proiectant Poduri**  
 ing. Ionica Nicolae Todoran 

**Inginer Proiectant Drumuri**  
 ing. Valentin Nicolae Oaida 

Data : 07.2019

VERIFICATOR TEHNIC

**DOCUMENTATIE EXPROPRIERI  
 SUPLIMENTARE**

**DENUMIRE PLANSA**  
 PLAN DE SITUATIE  
 OBIECT 1  
 NOD RUTIER DN2F



SCARA 1:1000

NUMAR PLANSA  
 551-VOBC-NODDN2F-PS-05

REVIZII

NR. REV.	DATA	SEMN.

- Culoar expropriat conf. H.G. 620/2013
- Culoar expropriat conf. H.G. 546/17.07.2018
- Culoar expropriat conf. H.G. 837/07.10.2015
- SUPRAFETE SUPLIMENTARE Total 111987.13 mp
- SUPRAFETE SUPLIMENTARE stalpi electrici 1379.40 mp
- SUPRAFETE de teren care nu mai sunt necesare executarii lucrarilor asa cum au fost incluse in H.G. 620/2013

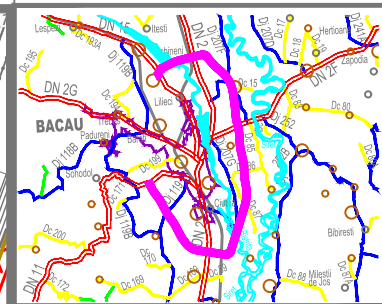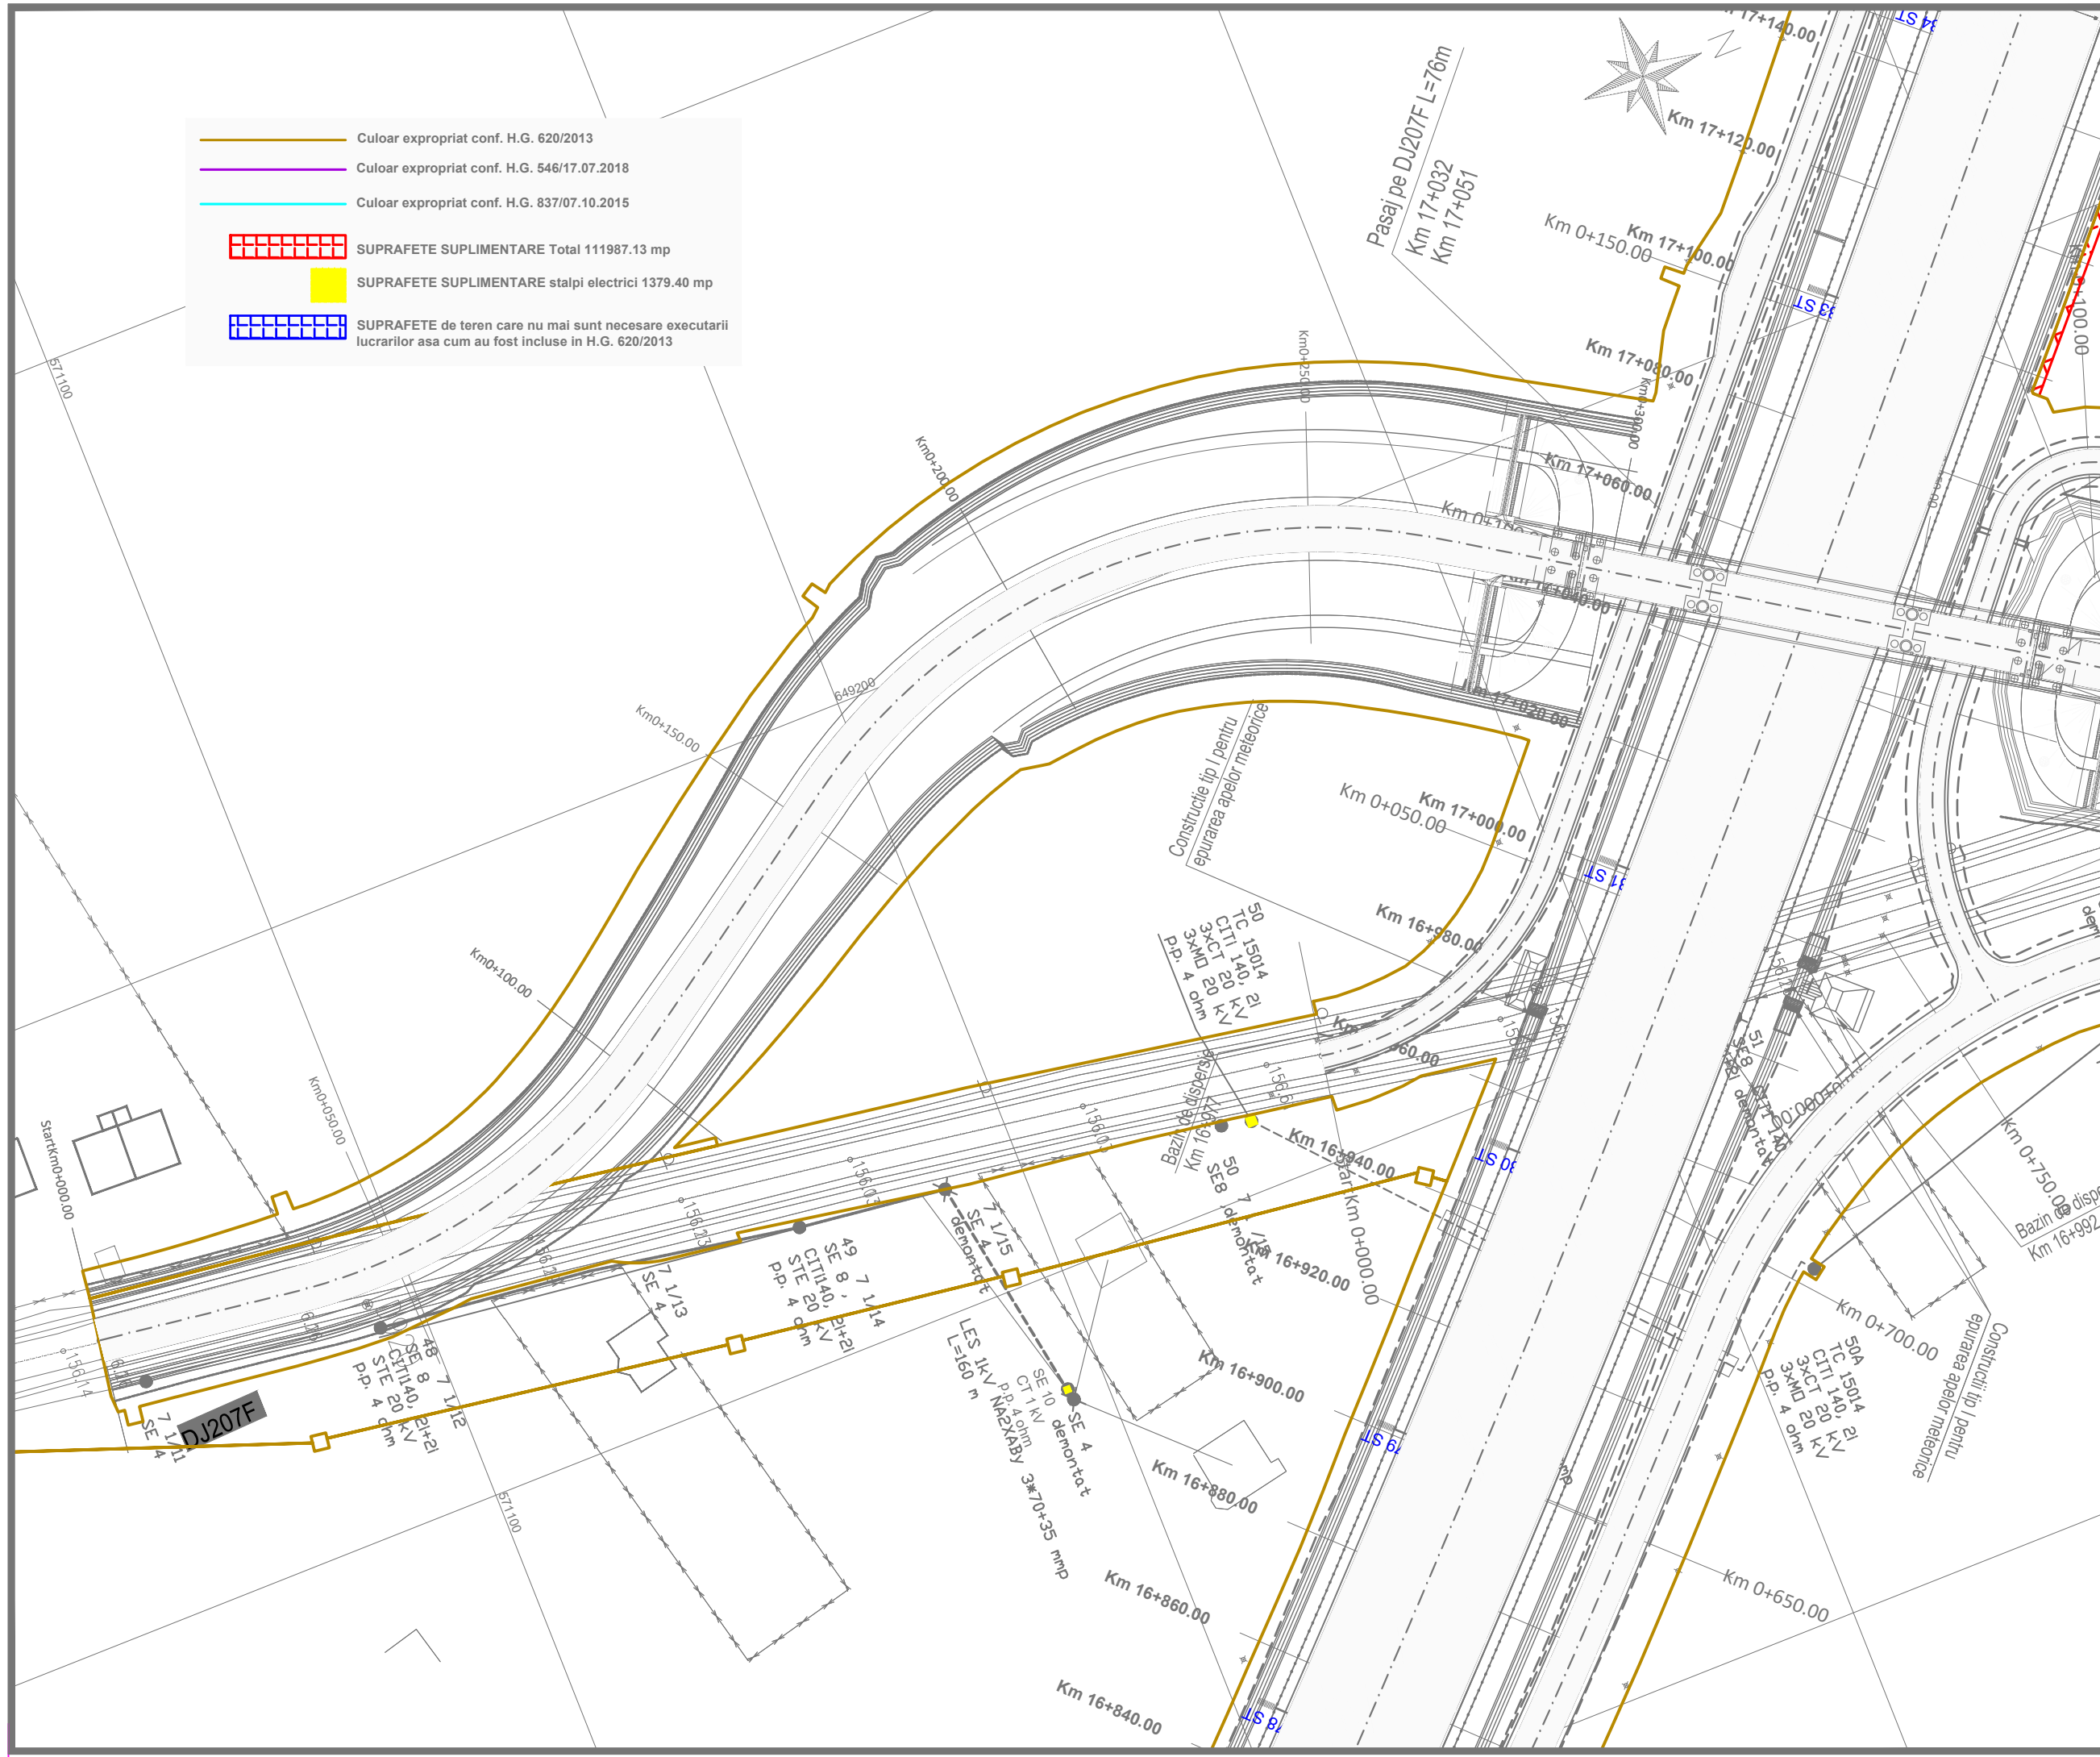

**INVESTITOR**

**COMPANIA NATIONALA DE ADMINISTRARE  
A INFRASTRUCTURII RUTIERE S.A.**

**DENUMIRE PROIECT**  
PROIECTARE SI EXECUTIE  
VARIANTA DE OCOLIRE  
BACAU

**ANTREPRENOR  
si  
PROIECTANT GENERAL**  
Asocierea :  
SPEDITION UMB SRL -  
TEHNOSTRADE SRL

NUMAR CONTRACT : 92/546/07.01.2019  
NUMAR PROIECT : 551/21.12.2018

**PROIECTANT**  
THE WAY TO DARE BEYOND THE LIMITS  
  
D P CONSULT S.A.

**Manager de Proiect**  
ing. Ionut Leonard Nedelcu

**Sef Echipa Proiectare**  
ing. Mihaela Zorela Veltan

**Inginer Proiectant Poduri**  
ing. Ionica Nicolae Todoran

**Inginer Proiectant Drumuri**  
ing. Valentin Nicolae Oaida

Data : 07.2019  
VERIFICATOR TEHNIC

**DOCUMENTATIE EXPROPRIERI  
SUPLIMENTARE**

**DENUMIRE PLANSĂ**  
PLAN DE SITUATIE  
OBIECT 1  
RESTABILIRE DJ207F



SCARA 1:1000

NUMAR PLANSĂ  
551-VOBC-RESTDJ207F-PS-01

REVIZII

NR. REV.	DATA	SEM.N.



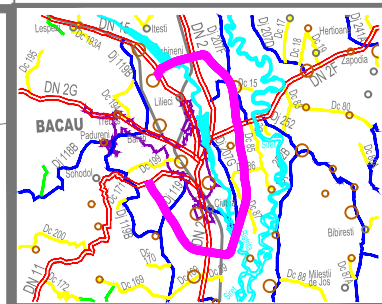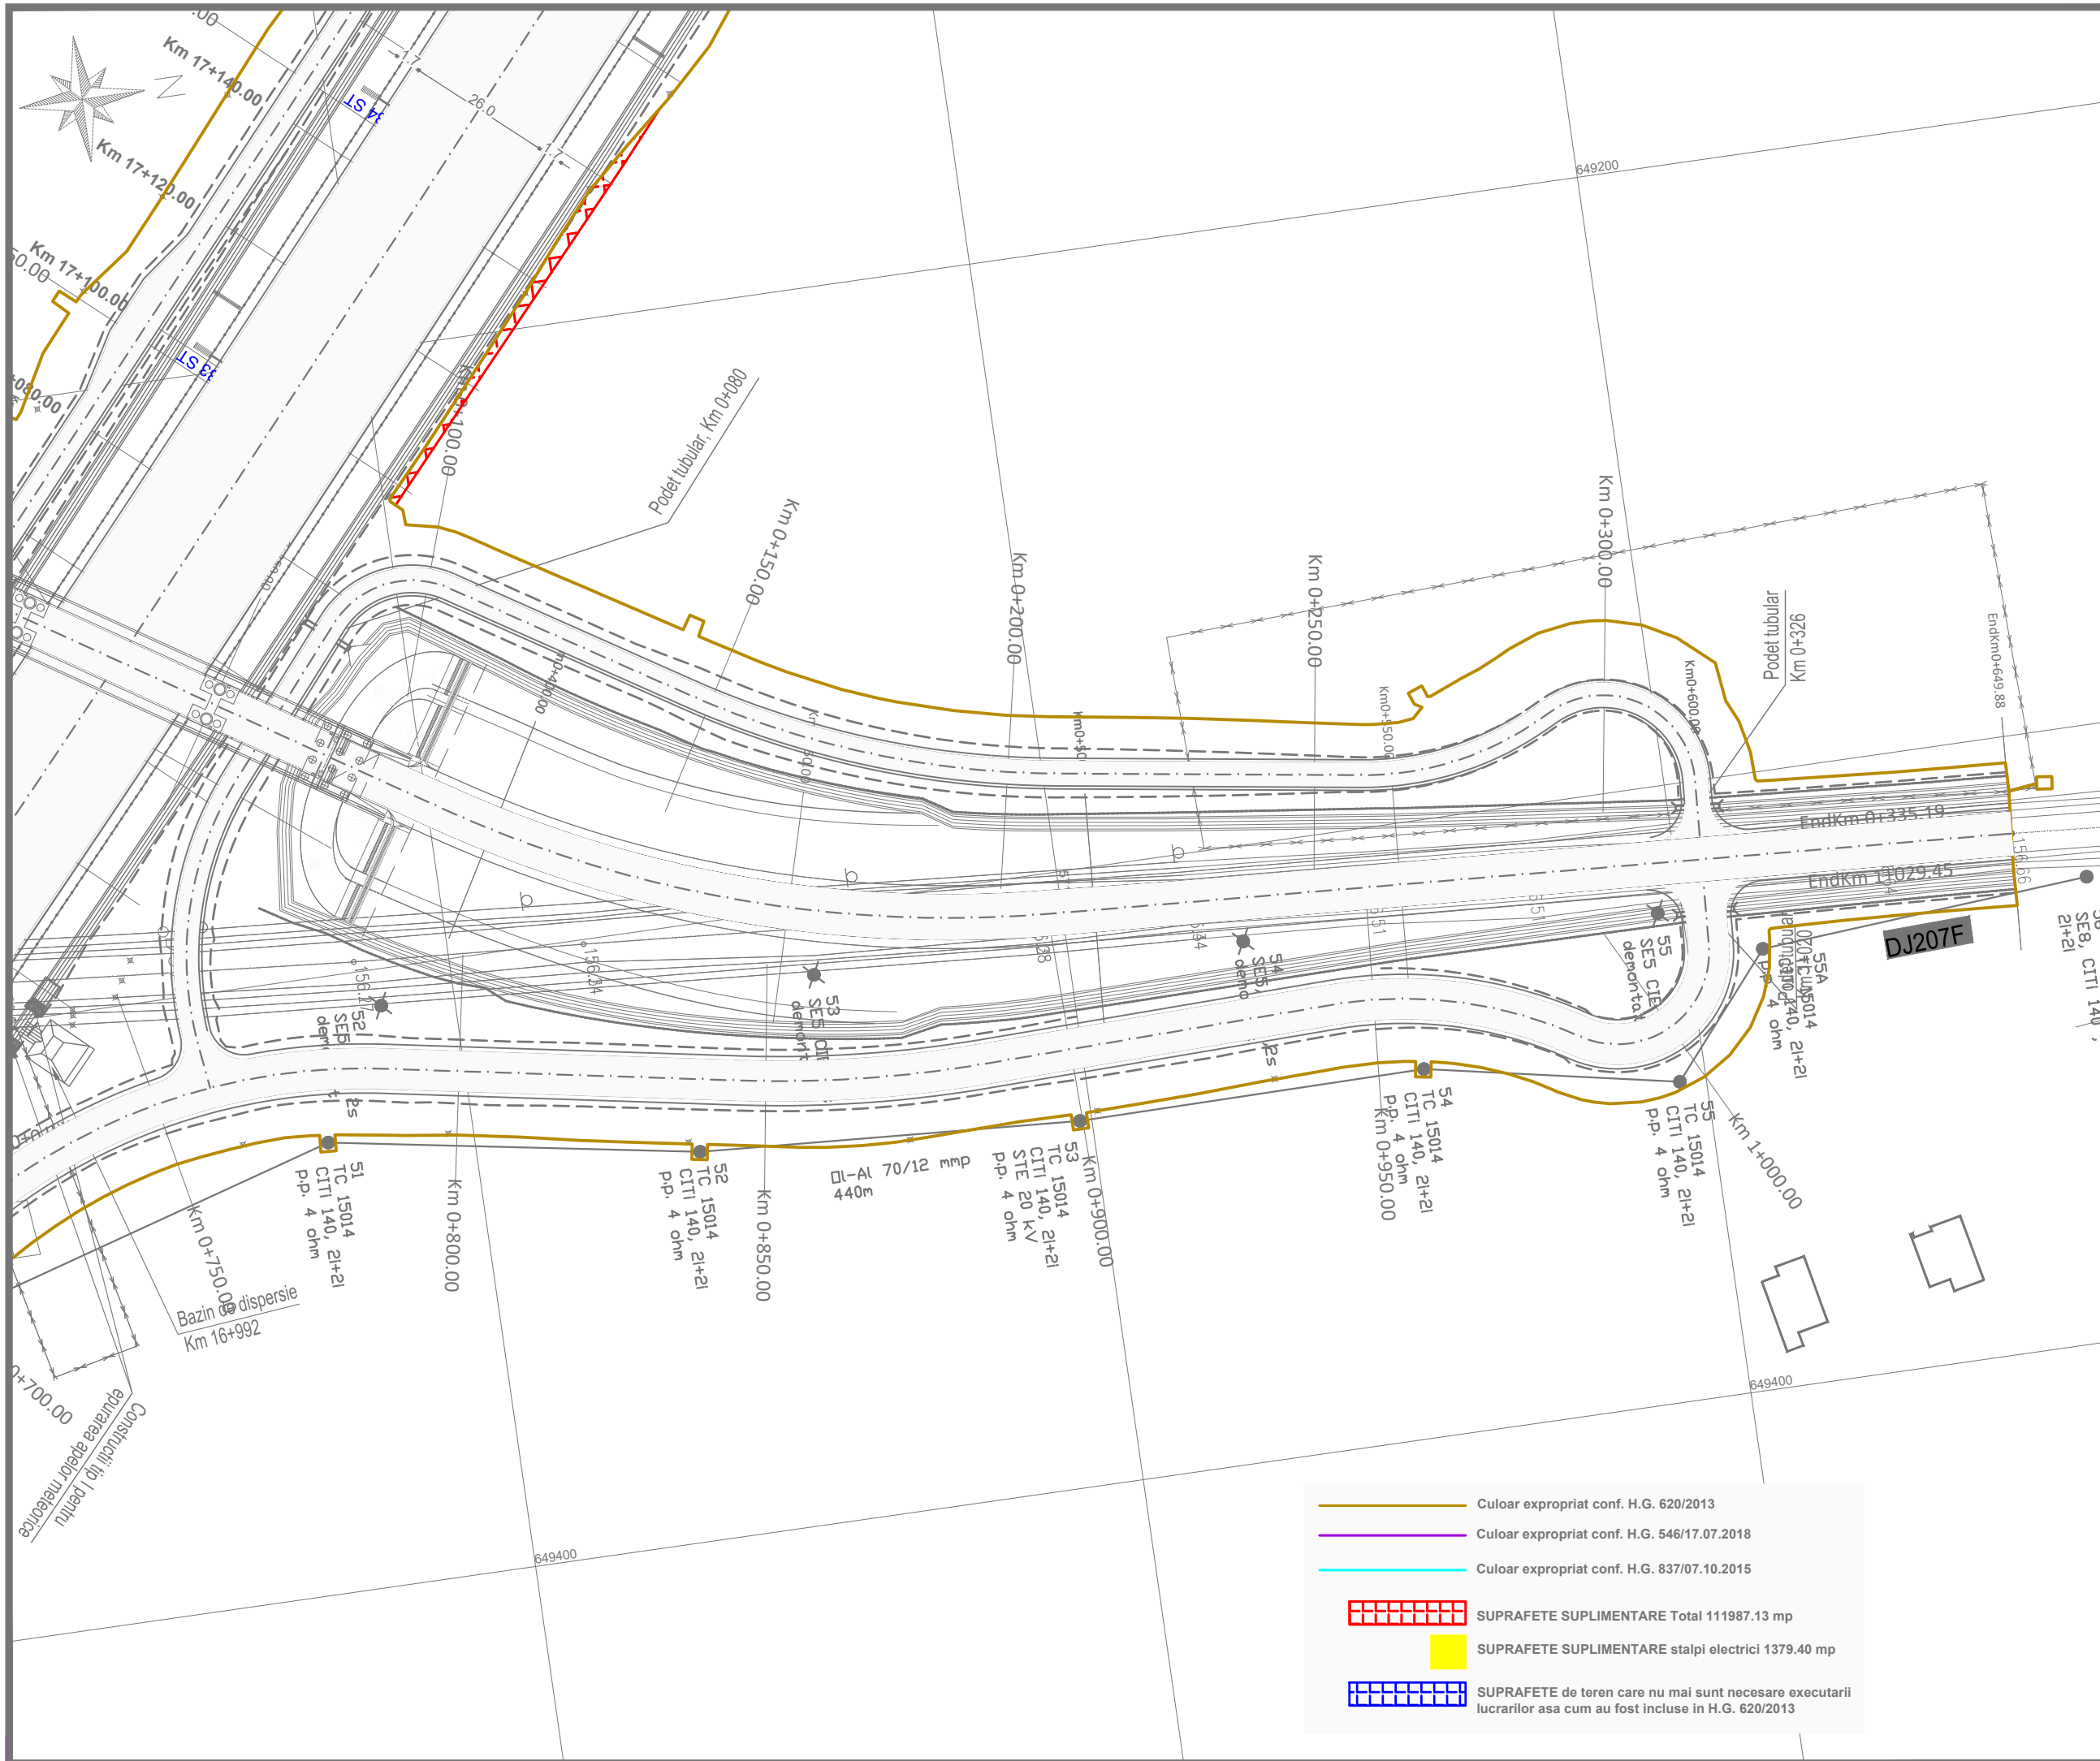

**INVESTITOR**  
  
**COMPANIA NATIONALA DE ADMINISTRARE  
 A INFRASTRUCTURII RUTIERE S.A.**

**DENUMIRE PROIECT**  
 PROIECTARE SI EXECUTIE  
 VARIANTA DE OCOLIRE  
 BACAU

**ANTREPRENOR  
 si  
 PROIECTANT GENERAL**  
 Asocierea :  
 SPEDITION UMB SRL -  
 TEHNOSTRADE SRL

**NUMAR CONTRACT : 92/546/07.01.2019**  
**NUMAR PROIECT : 551/21.12.2018**

**PROIECTANT**  
 THE WAY TO DARE BEYOND THE LIMITS  
  
**D P CONSULT S.A.**

<b>Manager de Proiect</b>	
ing. Ionut Leonard Nedelcu	
<b>Sef Echipa Proiectare</b>	
ing. Mihaela Zorela Veltan	
<b>Inginer Proiectant Poduri</b>	
ing. Ionica Nicolae Todoran	
<b>Inginer Proiectant Drumuri</b>	
ing. Valentin Nicolae Oaida	

Data : 07.2019  
 VERIFICATOR TEHNIC

**DOCUMENTATIE EXPROPRIERI  
 SUPLIMENTARE**

**DENUMIRE PLANSĂ**  
 PLAN DE SITUATIE  
 OBIECT 1  
 RESTABILIRE DJ207F




**SCARA** 1:1000

**NUMAR PLANSĂ**  
 551-VOBC-RESTDJ207F-PS-02


**REVIZII**

NR. REV.	DATA	SEM.N.

— Culoar expropriat conf. H.G. 620/2013  
 — Culoar expropriat conf. H.G. 546/17.07.2018  
 — Culoar expropriat conf. H.G. 837/07.10.2015

 SUPRAFETE SUPLIMENTARE Total 111987.13 mp  
 SUPRAFETE SUPLIMENTARE stalpi electrici 1379.40 mp  
 SUPRAFETE de teren care nu mai sunt necesare executarii lucrarilor asa cum au fost incluse in H.G. 620/2013



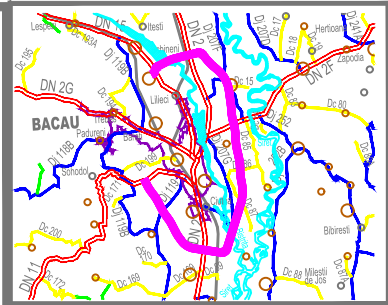

INVESTITOR



COMPANIA NATIONALA DE ADMINISTRARE  
A INFRASTRUCTURII RUTIERE S.A.

DENUMIRE PROIECT  
PROIECTARE SI EXECUTIE  
VARIANTA DE OCOLIRE  
BACAU

ANTREPRENOR  
si  
PROIECTANT GENERAL

Asocierea :  
SPEDITION UMB SRL -  
TEHNOSTRADE SRL

NUMAR CONTRACT : 92/546/07.01.2019

NUMAR PROIECT : 551/21.12.2018

PROIECTANT



Manager de Proiect

ing. Ionut Leonard Nedelcu

Sef Echipa Proiectare

ing. Mihaela Zorela Veltan

Inginer Proiectant Poduri

ing. Ionica Nicolae Todoran

Inginer Proiectant Drumuri

ing. Valentin Nicolae Oaida

Data : 07.2019

VERIFICATOR TEHNIC

DOCUMENTATIE EXPROPRIERI  
SUPLIMENTARE

DENUMIRE PLANSA

PLAN DE SITUATIE  
OBIECT 1  
RESTABILIRE DN2 NORD


SCARA 1:1000

NUMAR PLANSA

551-VOBC-RESTDN2NORD-PS-01

REVIZII

NR. REV.	DATA	SEMN.

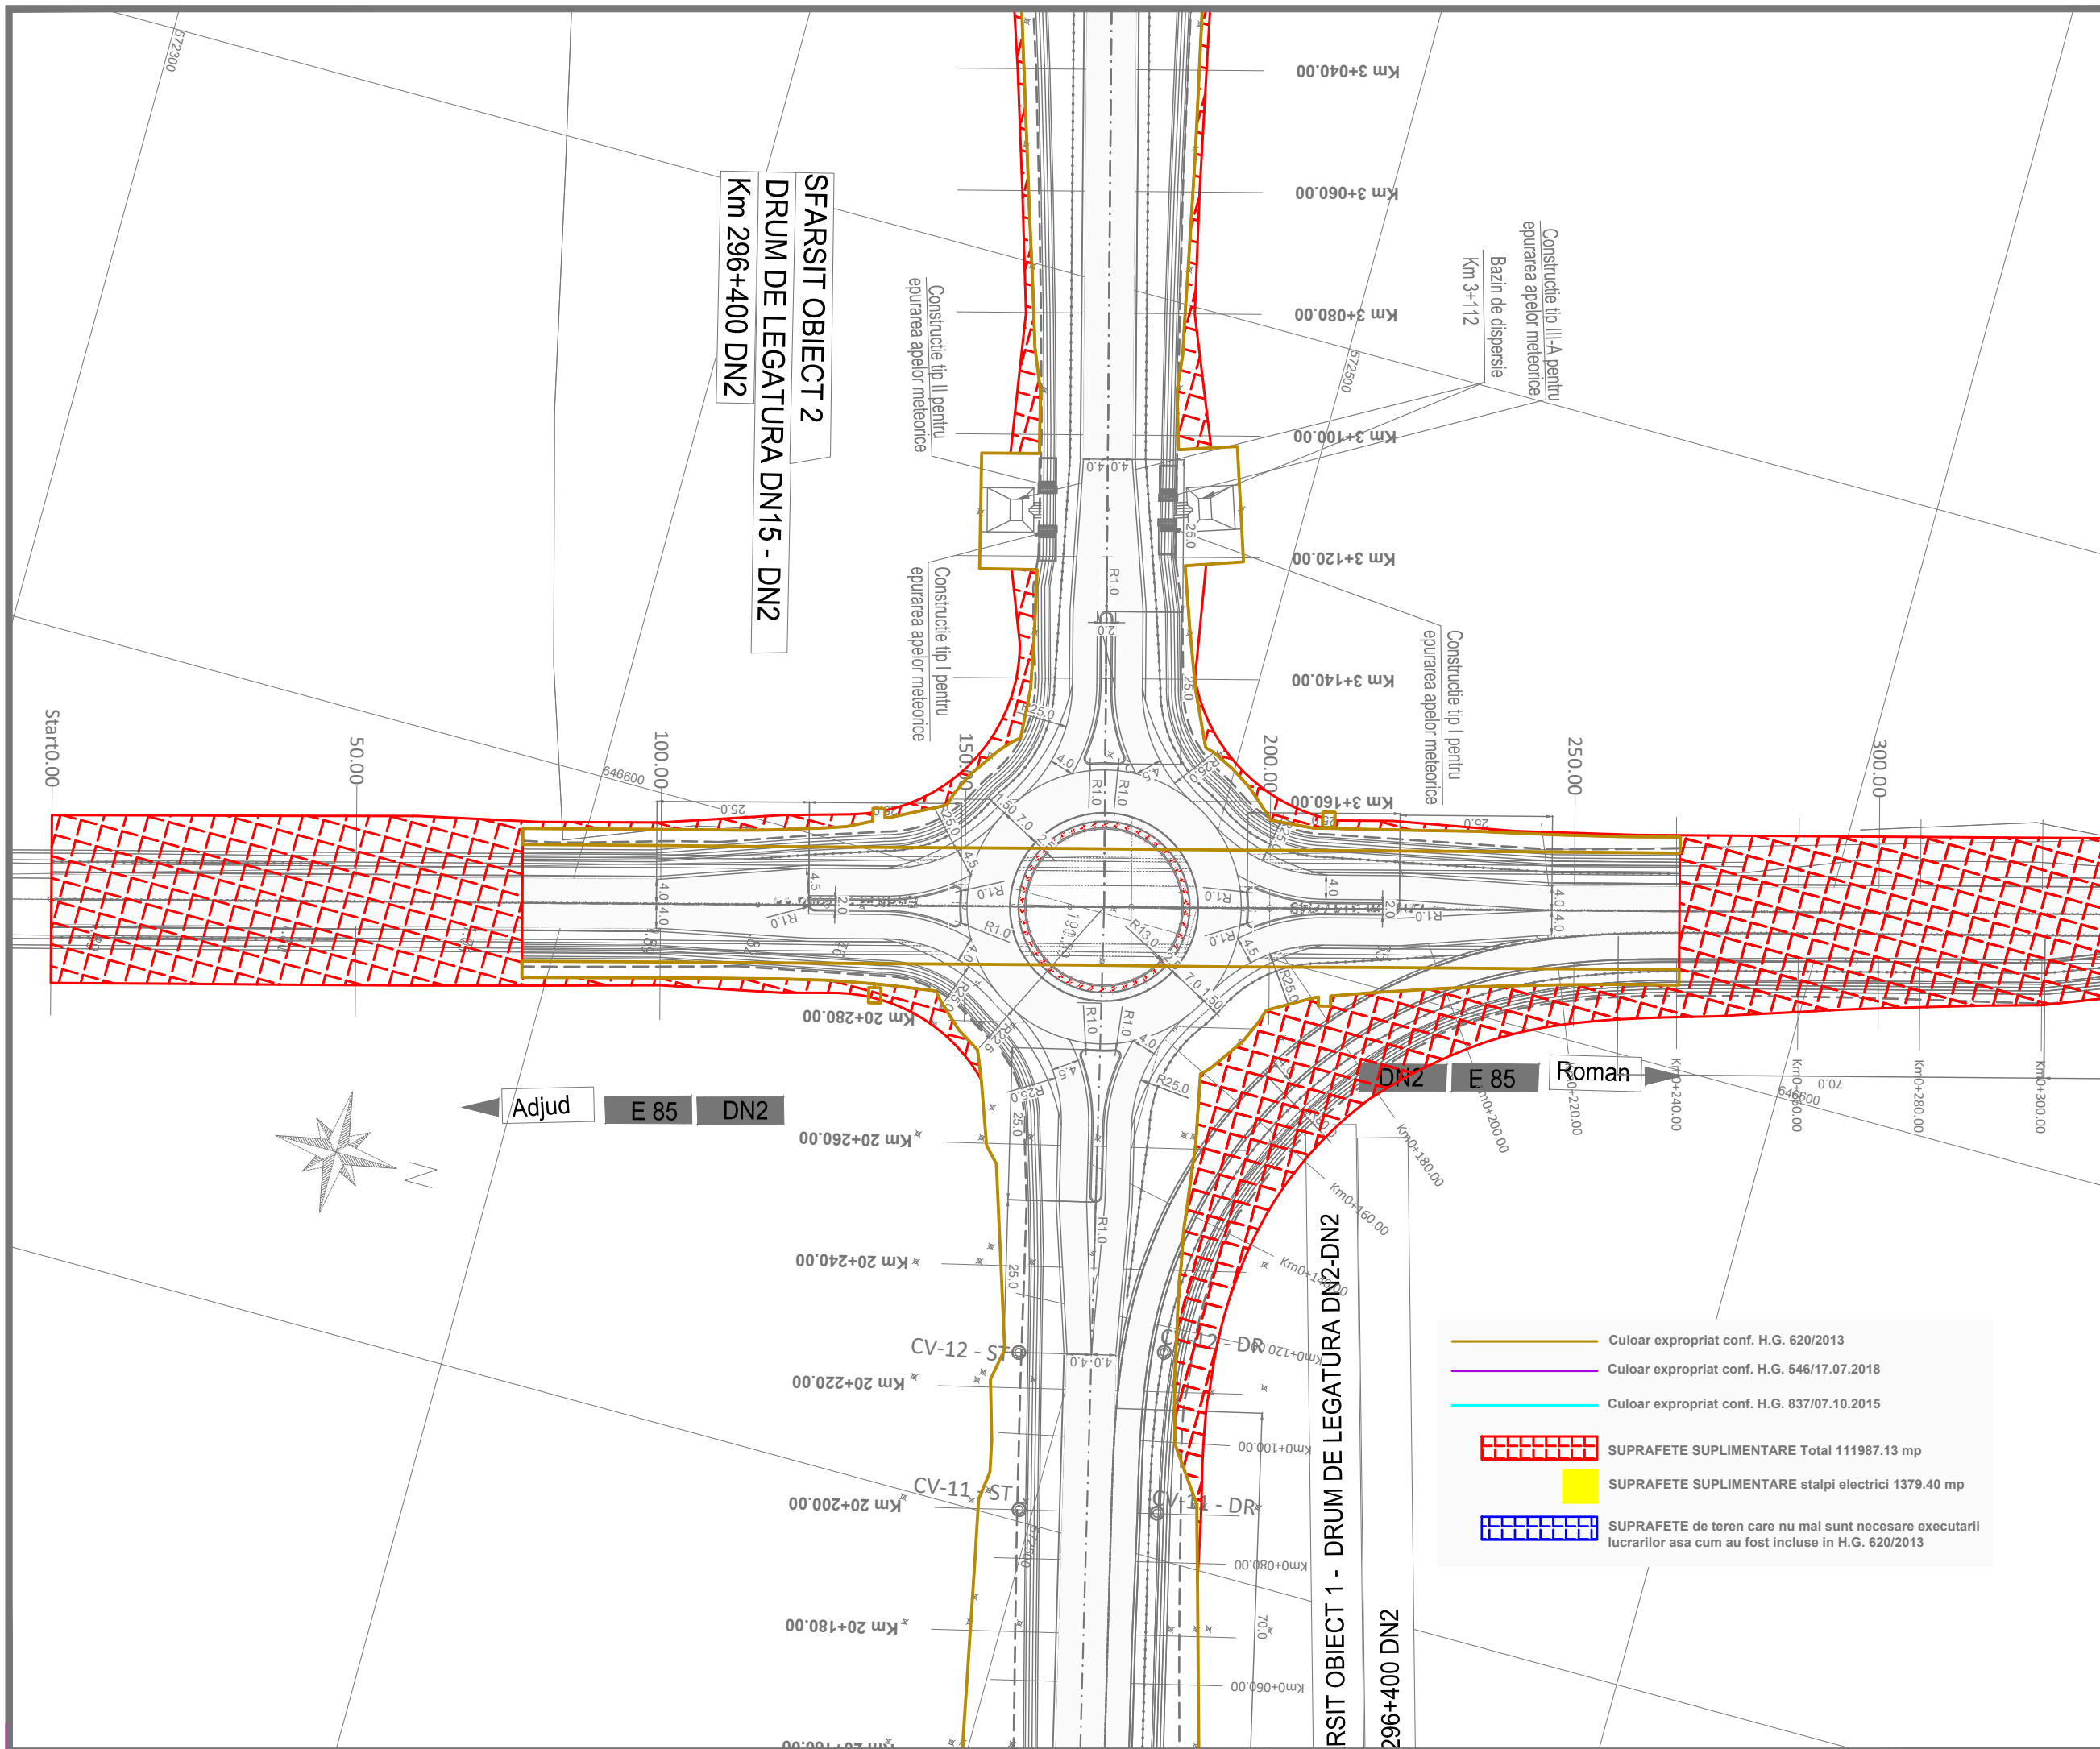


SFARSIT OBIECT 2  
DRUM DE LEGATURA DN15 - DN2  
Km 296+400 DN2

Km 3+040.00  
Km 3+060.00  
Km 3+080.00  
Km 3+100.00  
Km 3+120.00  
Km 3+140.00  
Km 3+160.00  
Km 20+280.00  
Km 20+260.00  
Km 20+240.00  
Km 20+220.00  
Km 20+200.00  
Km 20+180.00  
Km 20+160.00  
Km 20+140.00  
Km 20+120.00  
Km 20+100.00  
Km 20+80.00  
Km 20+60.00

- Culoar expropriat conf. H.G. 620/2013
- Culoar expropriat conf. H.G. 546/17.07.2018
- Culoar expropriat conf. H.G. 837/07.10.2015
- SUPRAFETE SUPPLEMENTARE Total 111987.13 mp
- SUPRAFETE SUPPLEMENTARE stalpi electrici 1379.40 mp
- SUPRAFETE de teren care nu mai sunt necesare executarii lucrarilor asa cum au fost incluse in H.G. 620/2013

Adjud E 85 DN2

RSIT OBIECT 1 - DRUM DE LEGATURA DN2-DN2  
296+400 DN2

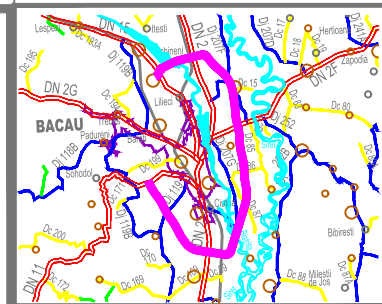

INVESTITOR



COMPANIA NATIONALA DE ADMINISTRARE  
A INFRASTRUCTURII RUTIERE S.A.

DENUMIRE PROIECT  
PROIECTARE SI EXECUTIE  
VARIANTA DE OCOLIRE  
BACAU

ANTREPRENOR  
si  
PROIECTANT GENERAL

Asocierea :  
SPEDITION UMB SRL -  
TEHNOSTRAD S.R.L.

NUMAR CONTRACT : 92/546/07.01.2019

NUMAR PROIECT : 551/21.12.2018

PROIECTANT



Manager de Proiect

ing. Ionut Leonard Nedelcu

Sef Echipa Proiectare

ing. Mihaela Zorela Veltan

Inginer Proiectant Poduri

ing. Ionica Nicolae Todoran

Inginer Proiectant Drumuri

ing. Valentin Nicolae Oaida

Data : 07.2019

VERIFICATOR TEHNIC

DOCUMENTATIE EXPROPRIERI  
SUPLIMENTARE

DENUMIRE PLANSA

PLAN DE SITUATIE  
OBIECT 1  
RESTABILIRE DN2 NORD


SCARA 1:1000

NUMAR PLANSA


551-VOBC-RESTDN2NORD-PS-02

REVIZII

NR. REV.	DATA	SEMN.

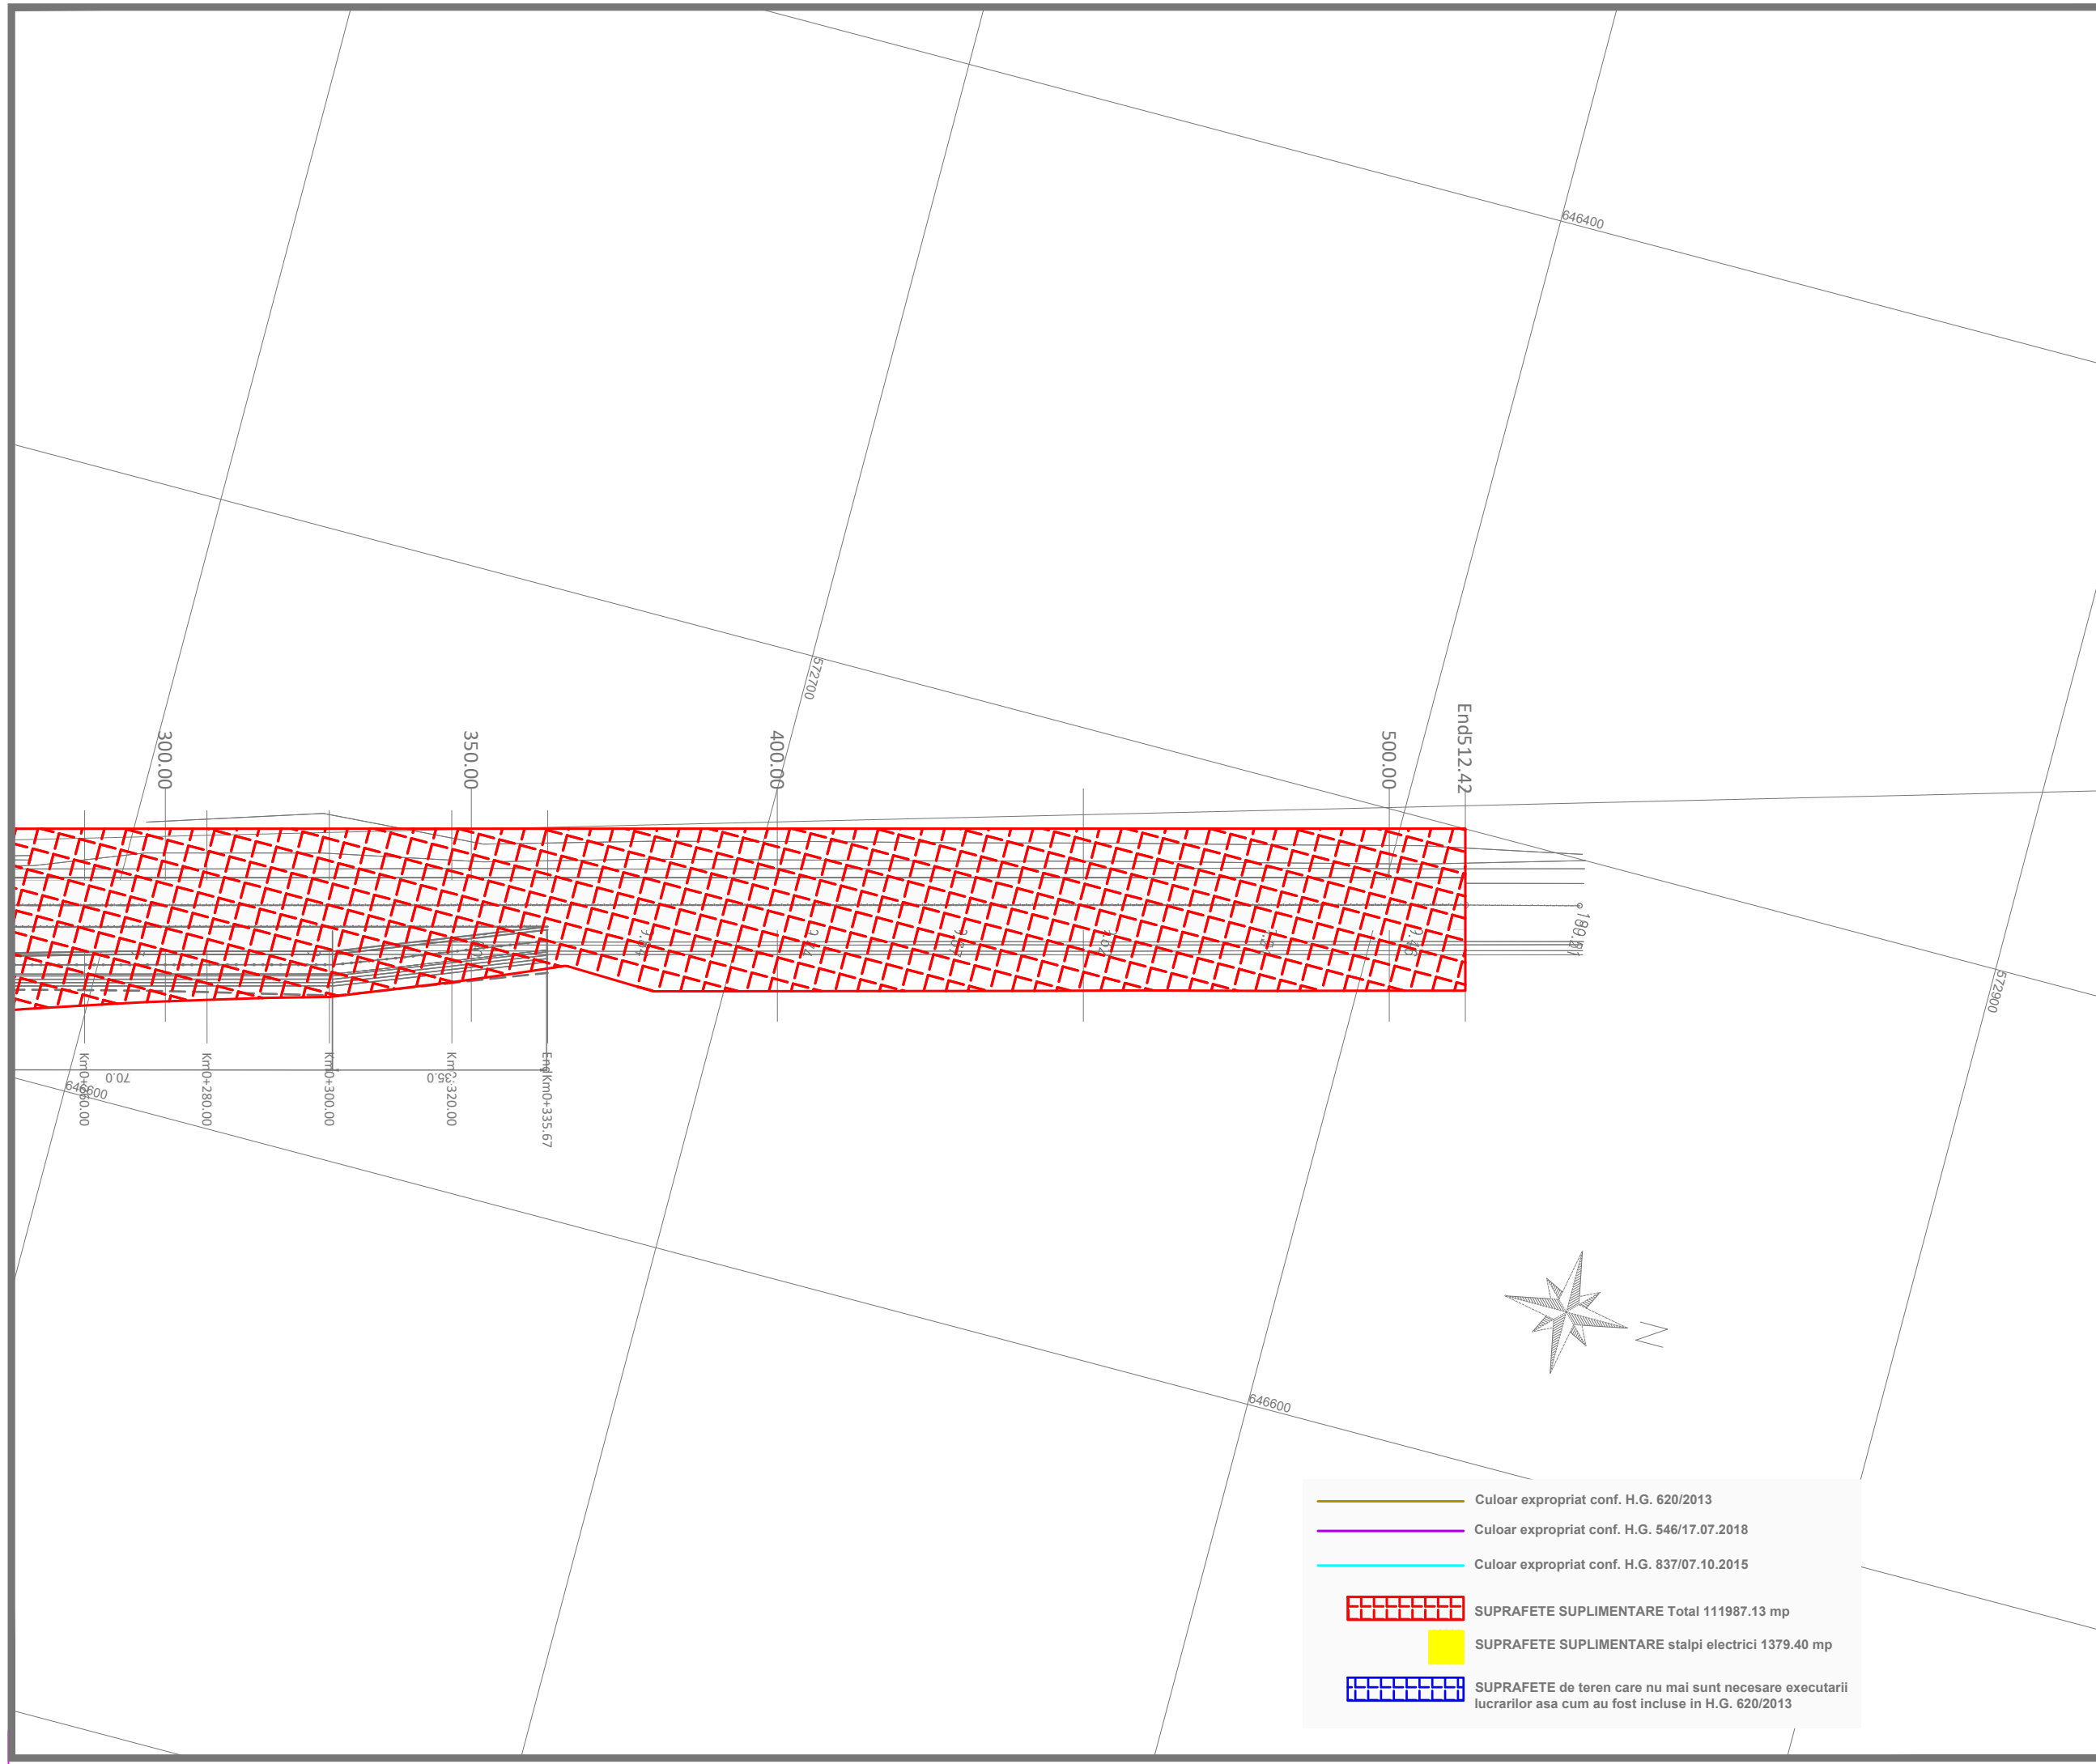

- Culoar expropriat conf. H.G. 620/2013
- Culoar expropriat conf. H.G. 546/17.07.2018
- Culoar expropriat conf. H.G. 837/07.10.2015
- SUPRAFETE SUPLIMENTARE Total 111987.13 mp
- SUPRAFETE SUPLIMENTARE stalpi electrici 1379.40 mp
- SUPRAFETE de teren care nu mai sunt necesare executarii lucrarilor asa cum au fost incluse in H.G. 620/2013

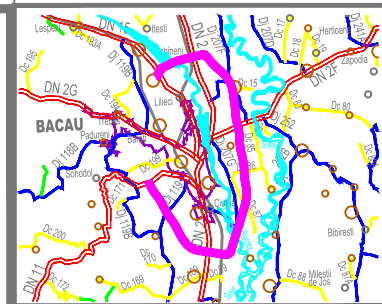

INVESTITOR



COMPANIA NATIONALA DE ADMINISTRARE  
A INFRASTRUCTURII RUTIERE S.A.

DENUMIRE PROIECT  
PROIECTARE SI EXECUTIE  
VARIANTA DE OCOLIRE  
BACAU

ANTREPRENOR  
si  
PROIECTANT GENERAL  
Asocierea :  
SPEDITION UMB SRL -  
TEHNOSTRADE SRL

NUMAR CONTRACT : 92/546/07.01.2019

NUMAR PROIECT : 551/21.12.2018

PROIECTANT



Manager de Proiect

ing. Ionut Leonard Nedelcu

Sef Echipa Proiectare

ing. Mihaela Zorela Veltan

Inginer Proiectant Poduri

ing. Ionica Nicolae Todoran

Inginer Proiectant Drumuri

ing. Valentin Nicolae Oaida

Data : 07.2019

VERIFICATOR TEHNIC

DOCUMENTATIE EXPROPRIERI  
SUPLIMENTARE

DENUMIRE PLANSA


PLAN DE SITUATIE  
OBIECT 2  
RESTABILIRE DN15

SCARA 1:1000

NUMAR PLANSA  
551-VOBC-RESTDN15-PS-01

REVIZII


NR. REV.	DATA	SEMN.

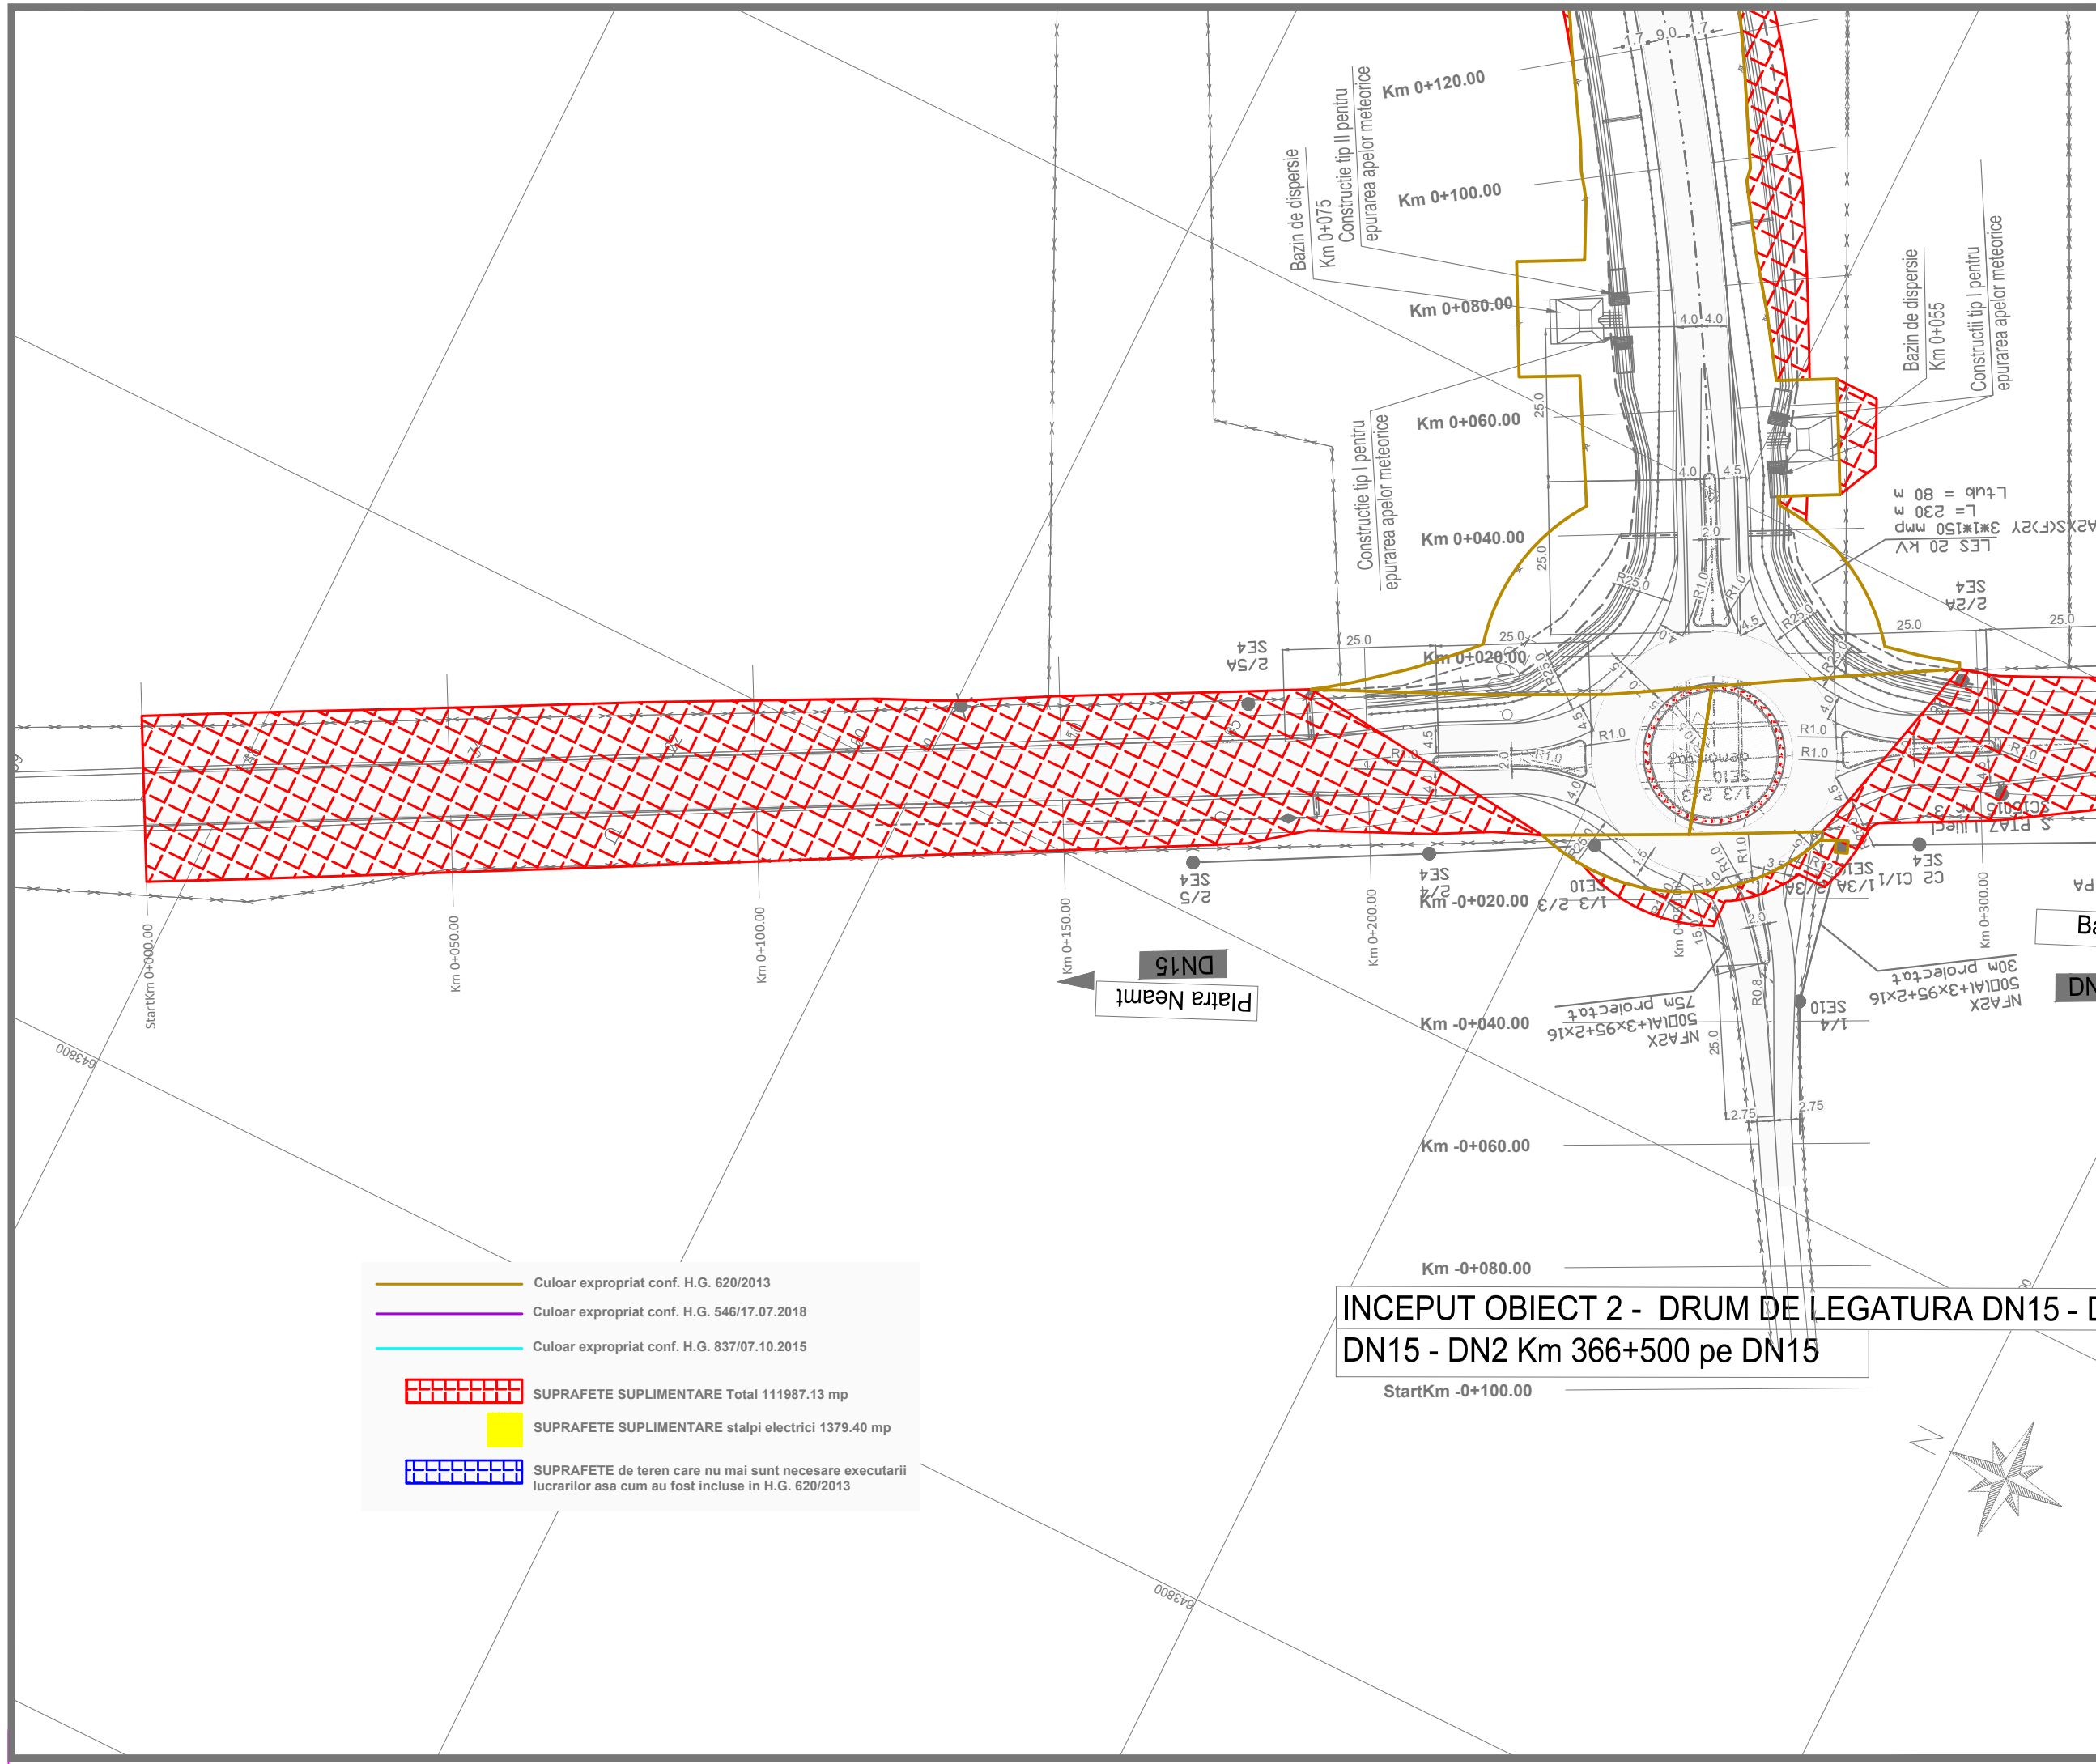


	Culoar expropriat conf. H.G. 620/2013
	Culoar expropriat conf. H.G. 546/17.07.2018
	Culoar expropriat conf. H.G. 837/07.10.2015
	SUPRAFETE SUPLIMENTARE Total 111987.13 mp
	SUPRAFETE SUPLIMENTARE stalpi electrici 1379.40 mp
	SUPRAFETE de teren care nu mai sunt necesare executarii lucrarilor asa cum au fost incluse in H.G. 620/2013

INCEPUT OBIECT 2 - DRUM DE LEGATURA DN15 - DN2  
DN15 - DN2 Km 366+500 pe DN15



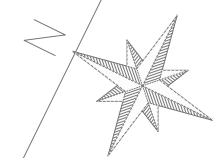

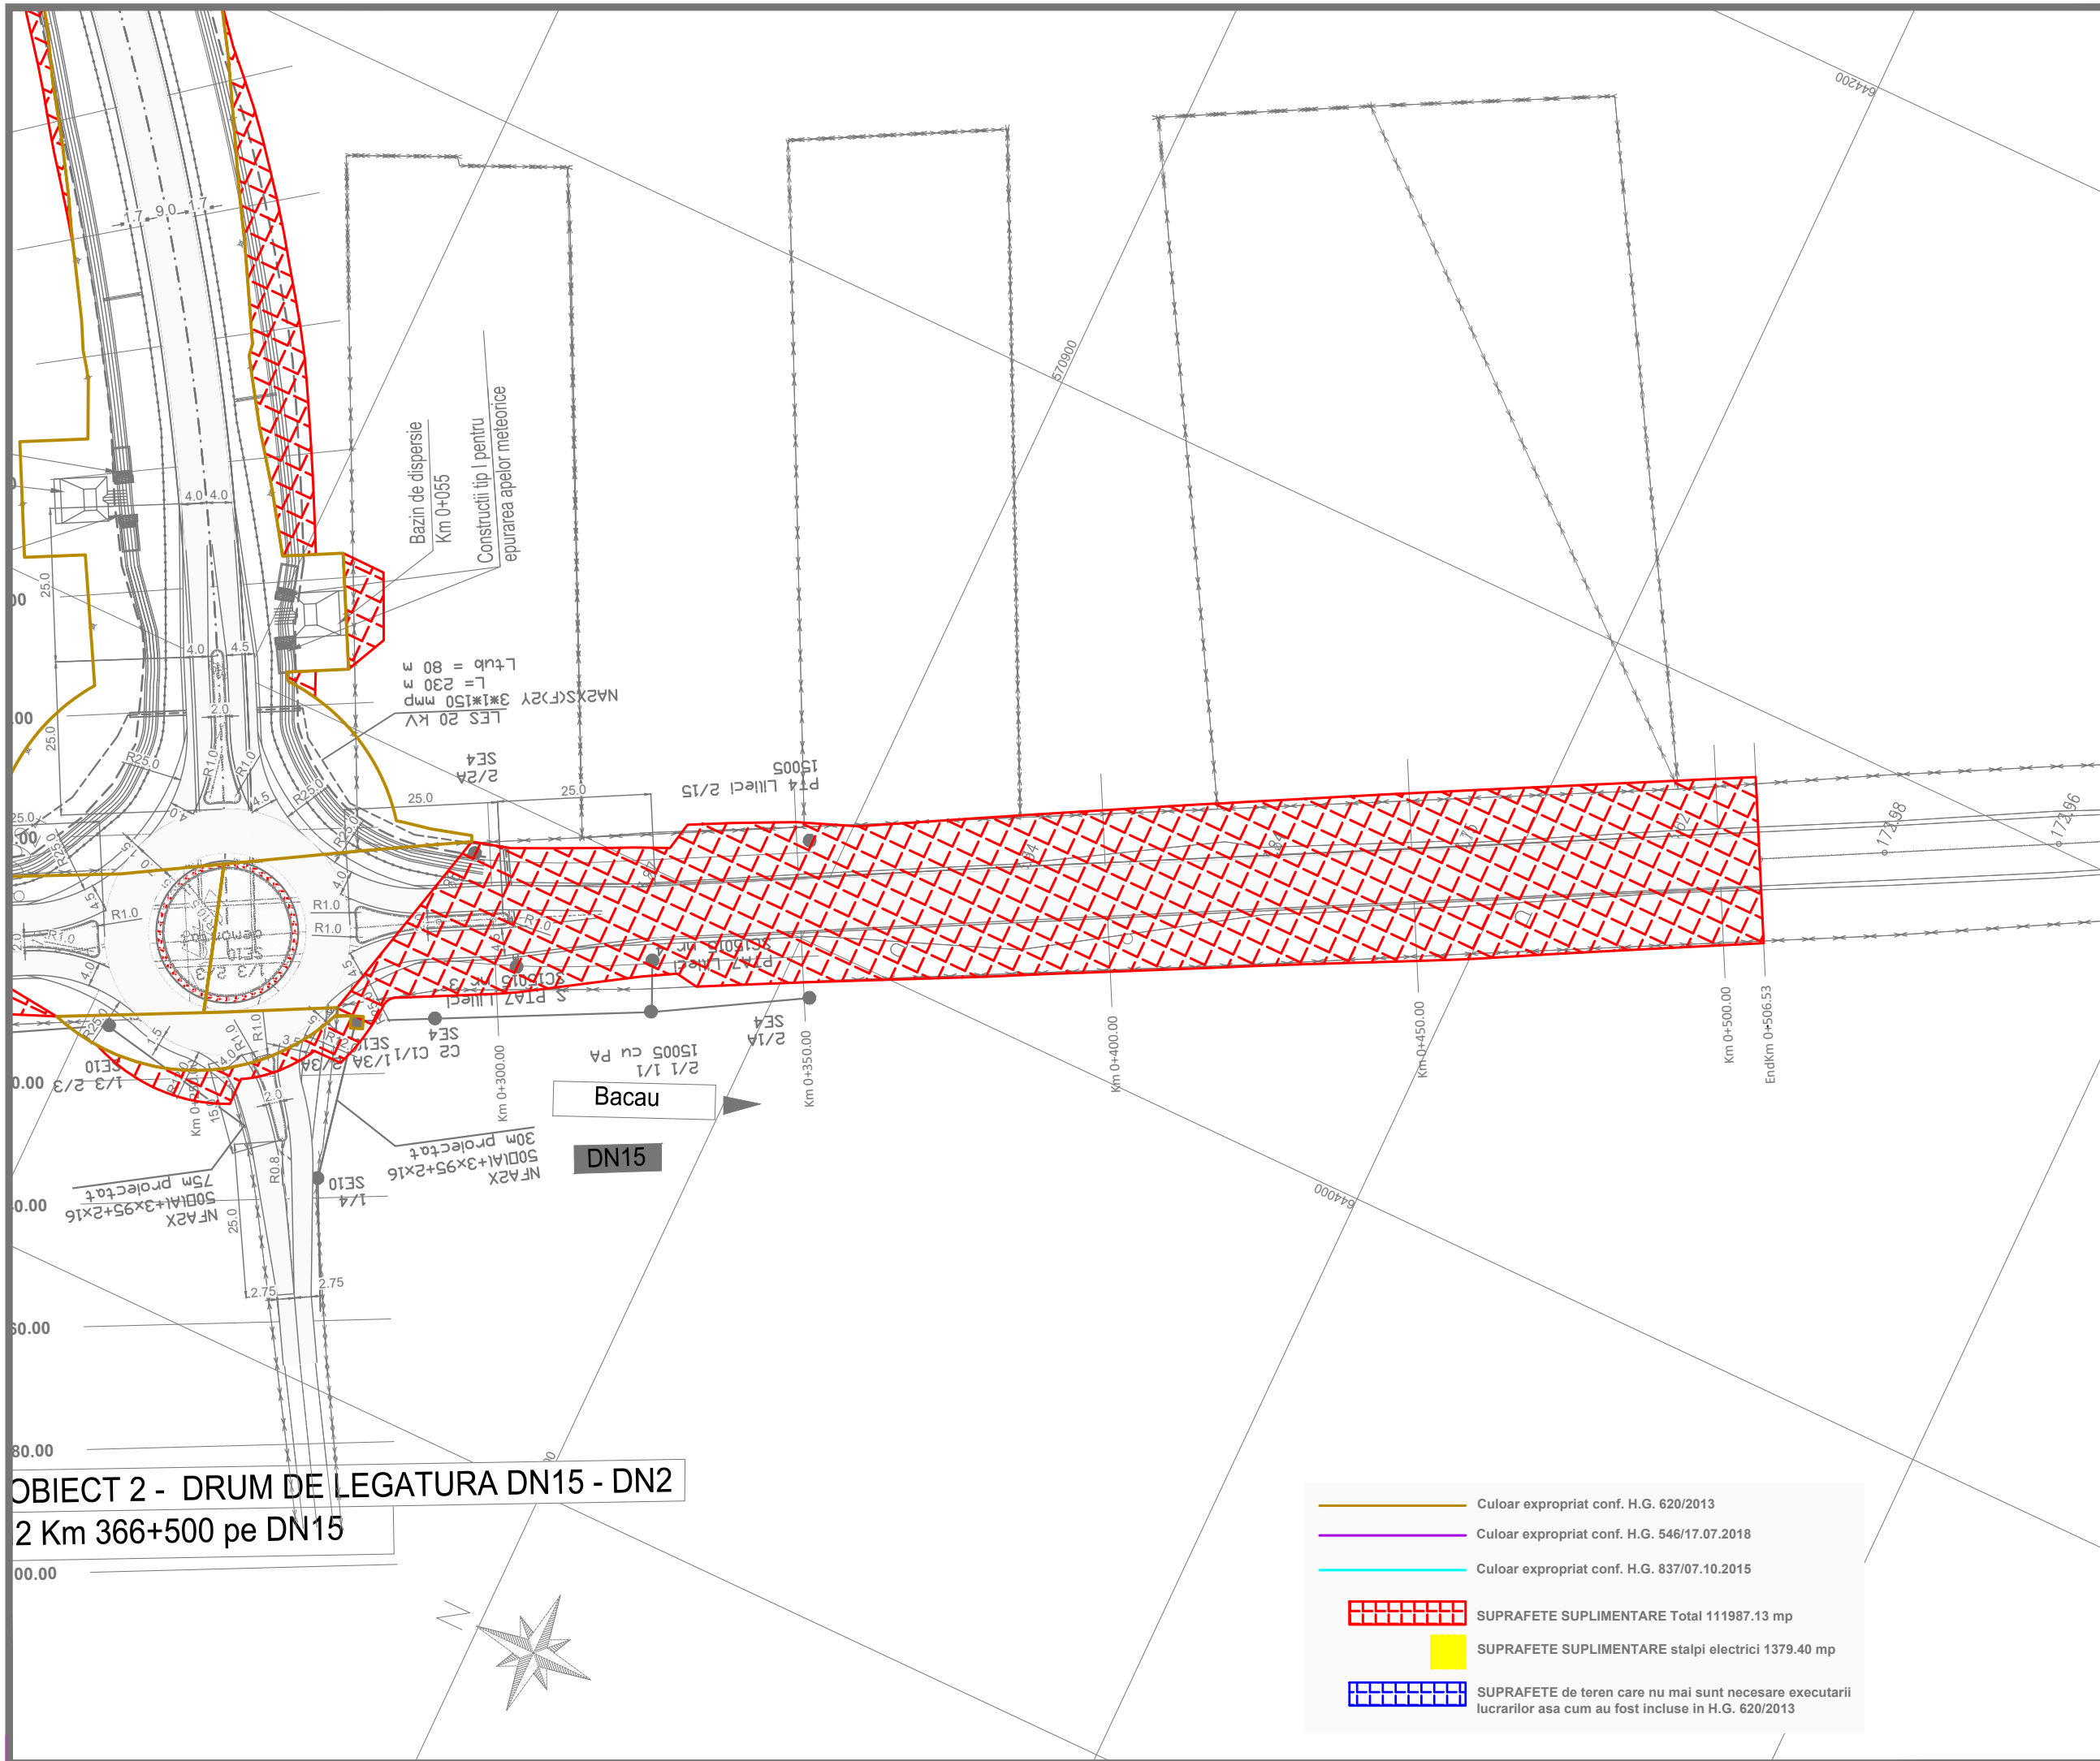

StartKm -0+100.00








**OBIECT 2 - DRUM DE LEGATURA DN15 - DN2**  
**2 Km 366+500 pe DN15**

-  Culoar expropriat conf. H.G. 620/2013
-  Culoar expropriat conf. H.G. 546/17.07.2018
-  Culoar expropriat conf. H.G. 837/07.10.2015
-  SUPRAFETE SUPLIMENTARE Total 111987.13 mp
-  SUPRAFETE SUPLIMENTARE stalpi electrici 1379.40 mp
-  SUPRAFETE de teren care nu mai sunt necesare executarii lucrarilor asa cum au fost incluse in H.G. 620/2013

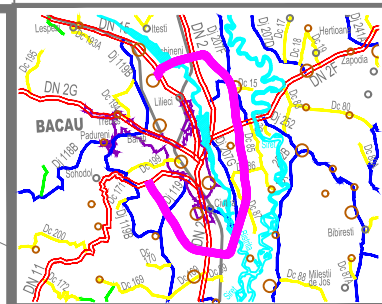


**INVESTITOR**  
  
**COMPANIA NATIONALA DE ADMINISTRARE  
 A INFRASTRUCTURII RUTIERE S.A.**


**DENUMIRE PROIECT**  
 PROIECTARE SI EXECUTIE  
 VARIANTA DE OCOLIRE  
 BACAU


**ANTREPRENOR  
 si  
 PROIECTANT GENERAL**  
 Asocierea :  
 SPEDITION UMB SRL -  
 TEHNOSTRAD S.R.L.


**NUMAR CONTRACT : 92/546/07.01.2019**  
**NUMAR PROIECT : 551/21.12.2018**

**PROIECTANT**  
  
**DP CONSULT S.A.**

**Manager de Proiect**  
 ing. Ionut Leonard Nedelcu 

**Sef Echipa Proiectare**  
 ing. Mihaela Zorela Veltan 

**Inginer Proiectant Poduri**  
 ing. Ionica Nicolae Todoran 

**Inginer Proiectant Drumuri**  
 ing. Valentin Nicolae Oaida 

Data : 07.2019  
 VERIFICATOR TEHNIC


**DOCUMENTATIE EXPROPRIERI  
 SUPLIMENTARE**

**DENUMIRE PLANSA**  
 PLAN DE SITUATIE  
 OBIECT 2  
 RESTABILIRE DN15


**SCARA** 1:1000

**NUMAR PLANSA**  
 551-VOBC-RESTDN15-PS-02

REVIZII		
NR. REV.	DATA	SEM.N.

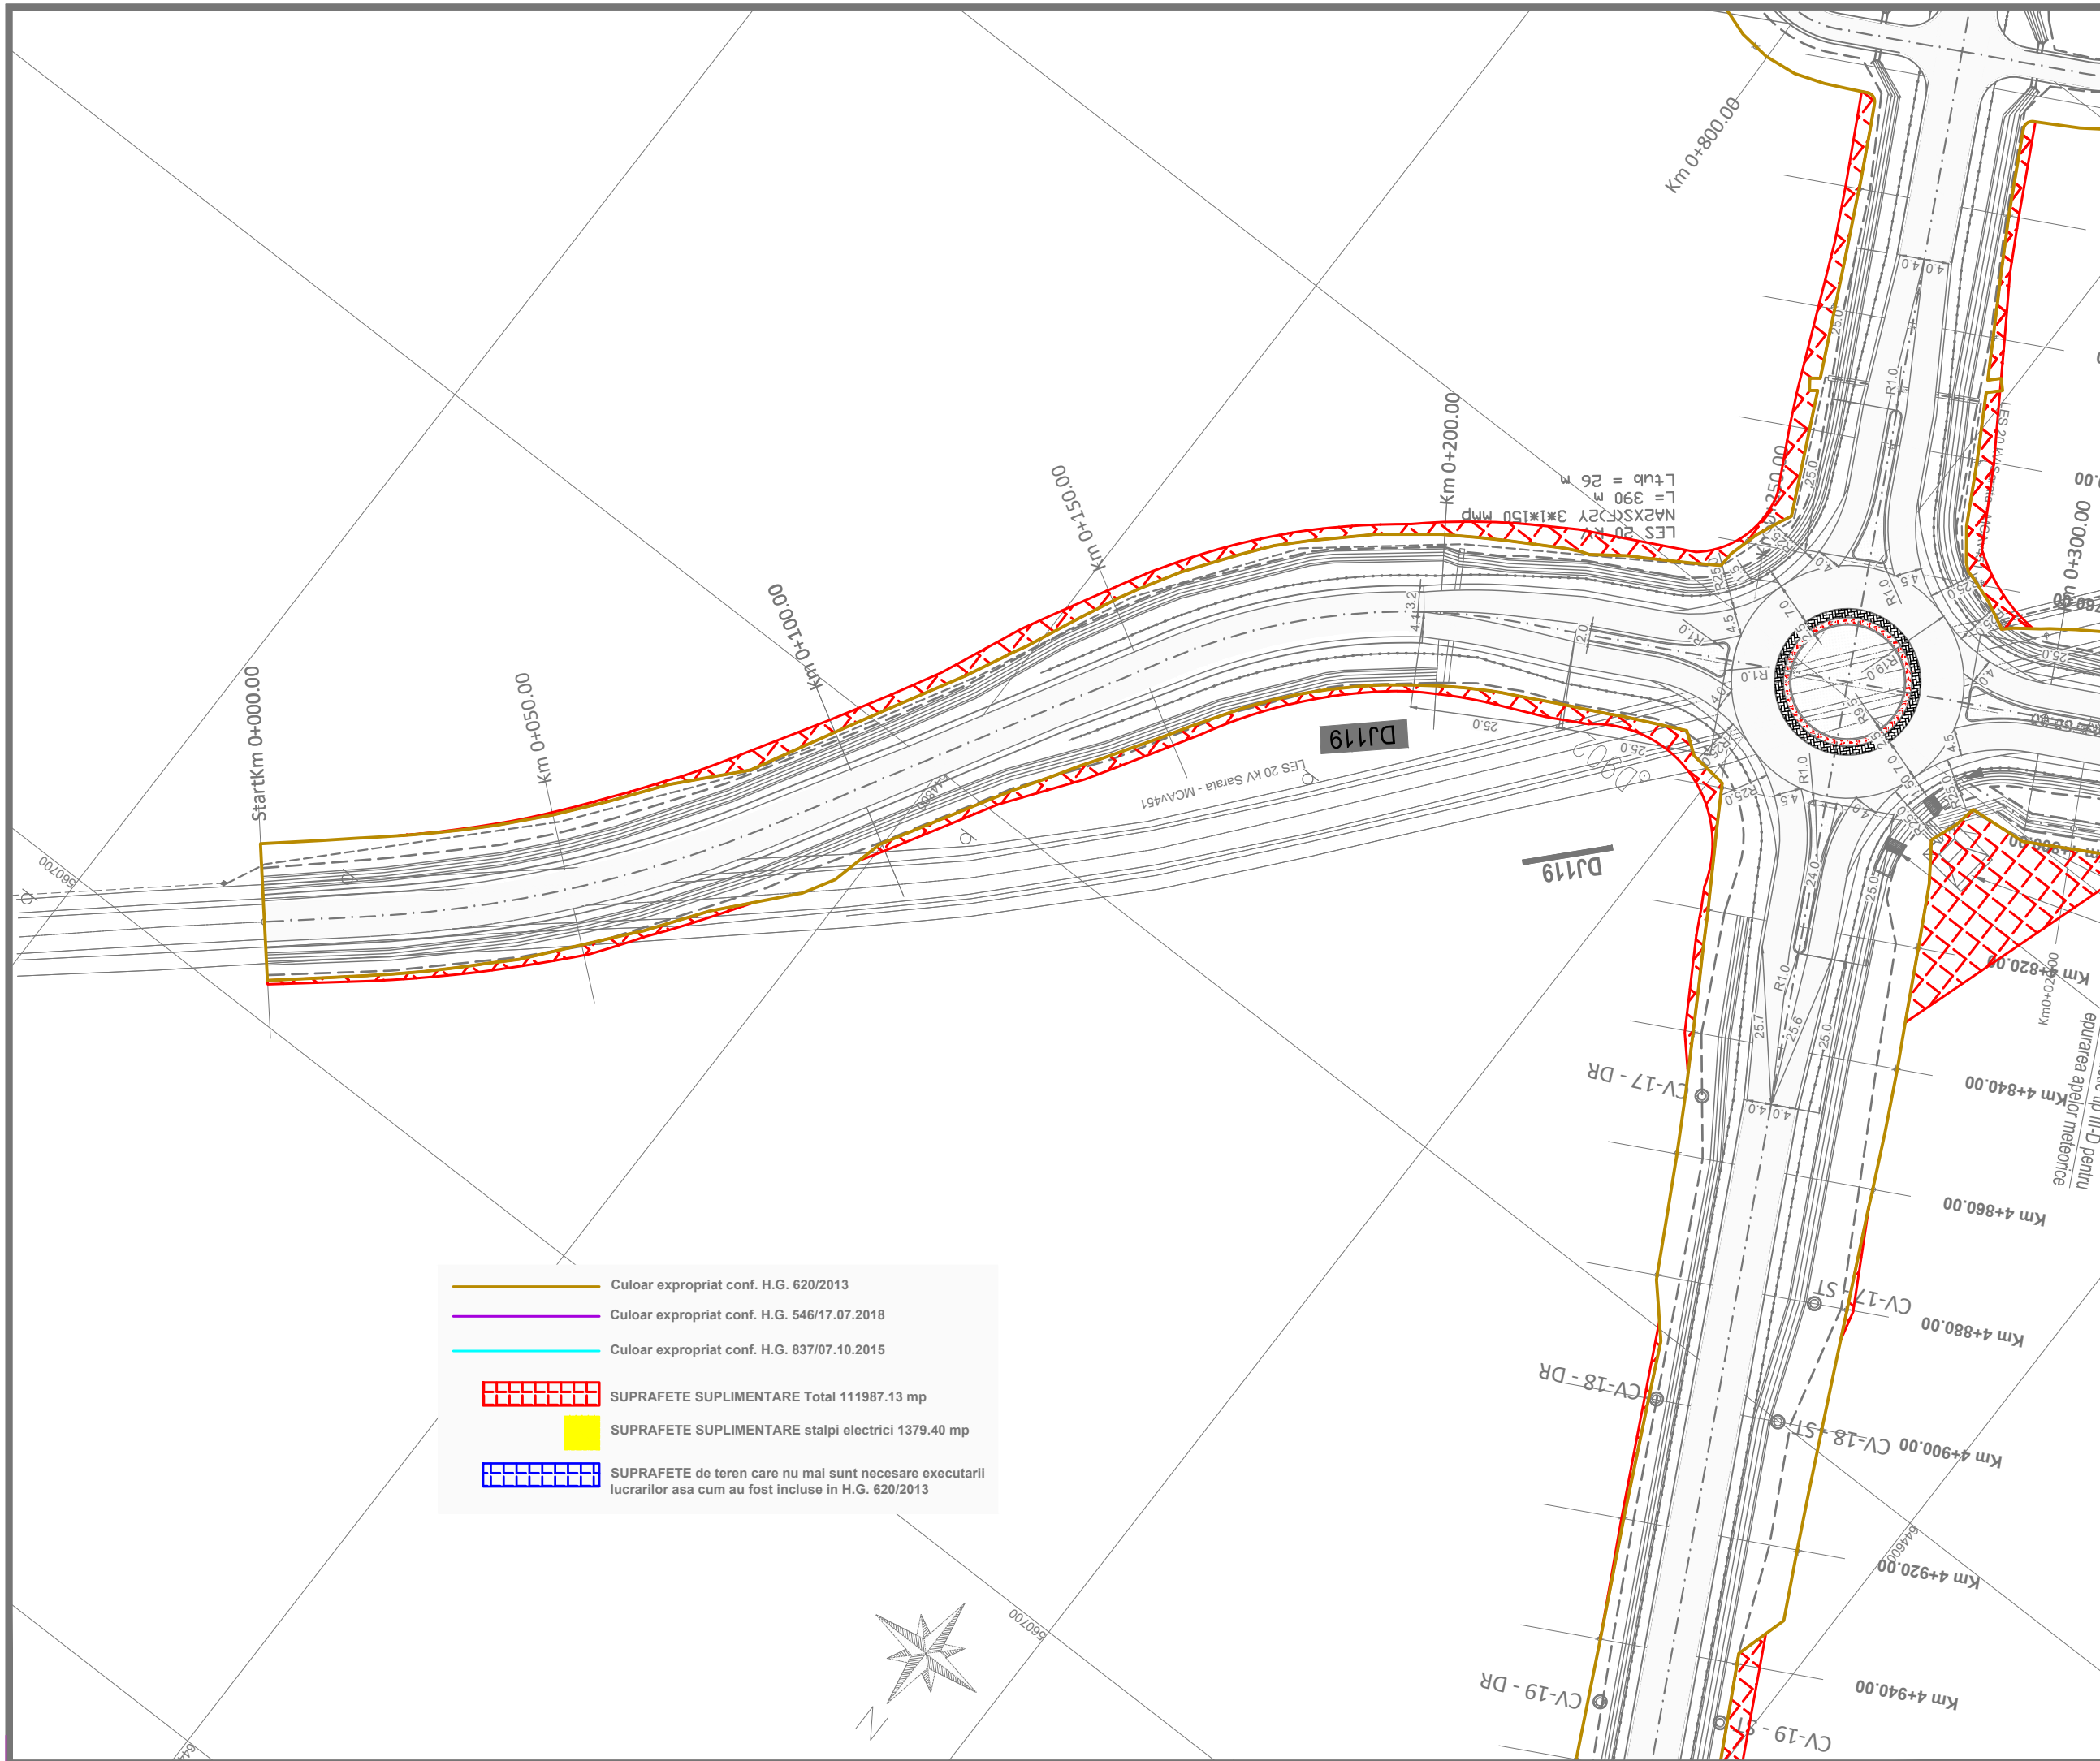

	Culoar expropriat conf. H.G. 620/2013
	Culoar expropriat conf. H.G. 546/17.07.2018
	Culoar expropriat conf. H.G. 837/07.10.2015
	SUPRAFETE SUPLIMENTARE Total 111987.13 mp
	SUPRAFETE SUPLIMENTARE stalpi electrici 1379.40 mp
	SUPRAFETE de teren care nu mai sunt necesare executarii lucrarilor asa cum au fost incluse in H.G. 620/2013

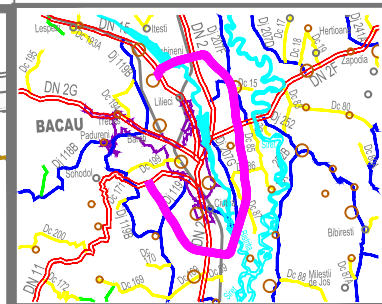

**INVESTITOR**

**COMPANIA NATIONALA DE ADMINISTRARE  
A INFRASTRUCTURII RUTIERE S.A.**

**DENUMIRE PROIECT**  
PROIECTARE SI EXECUTIE  
VARIANTA DE OCOLIRE  
BACAU

**ANTREPRENOR  
si  
PROIECTANT GENERAL**  
Asocierea :  
SPEDITION UMB SRL -  
TEHNOSTRADE SRL

NUMAR CONTRACT : 92/546/07.01.2019  
NUMAR PROIECT : 551/21.12.2018

**PROIECTANT**  
THE WAY TO DARE BEYOND THE LIMITS

**D P CONSULT S.A.**

<b>Manager de Proiect</b>	ing. Ionut Leonard Nedelcu
<b>Sef Echipa Proiectare</b>	ing. Mihaela Zorela Veltan
<b>Inginer Proiectant Poduri</b>	ing. Ionica Nicolae Todoran
<b>Inginer Proiectant Drumuri</b>	ing. Valentin Nicolae Oaida

Data : 07.2019  
VERIFICATOR TEHNIC

**DOCUMENTATIE EXPROPRIERI  
SUPLIMENTARE**

**DENUMIRE PLANSA**  
PLAN DE SITUATIE  
OBIECT 3  
RESTABILIRE DJ119



SCARA 1:1000

NUMAR PLANSA  
551-VOBC-RESTDJ119-PS-01

**REVIZII**

NR. REV.	DATA	SEMN.



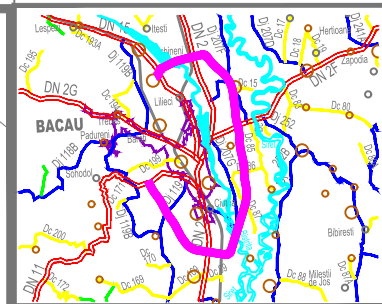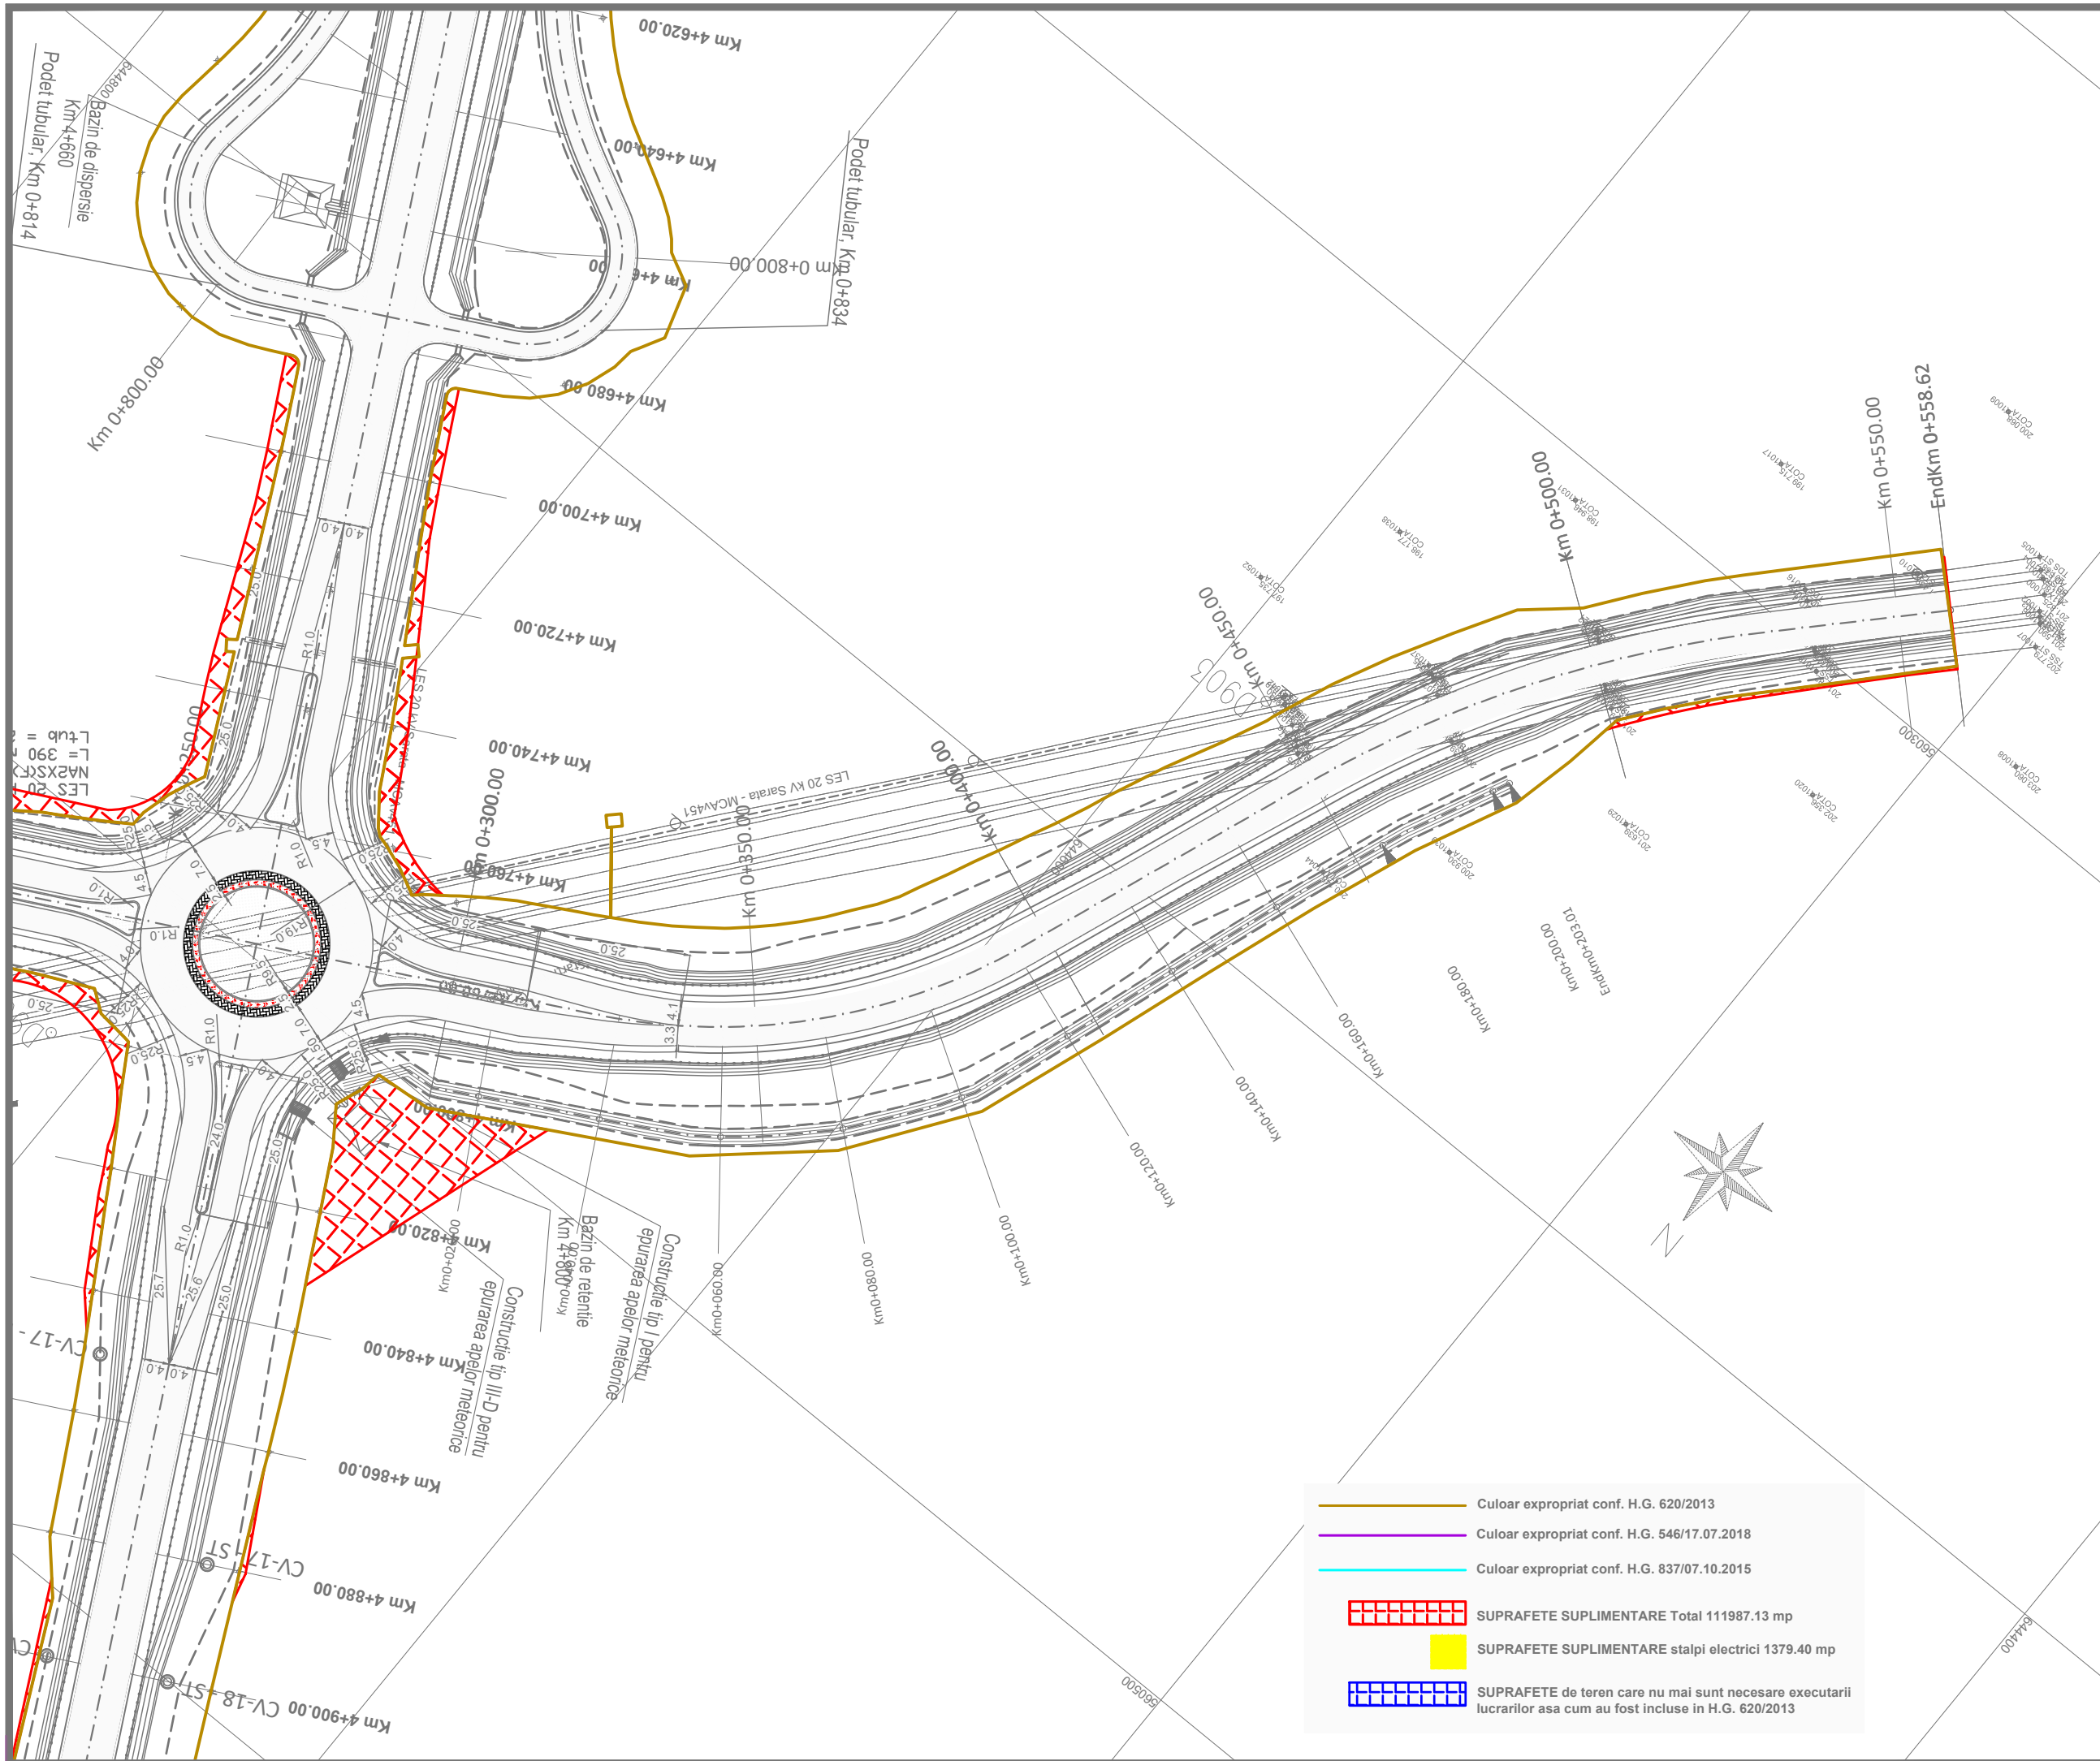

**INVESTITOR**  
  
**COMPANIA NATIONALA DE ADMINISTRARE  
 A INFRASTRUCTURII RUTIERE S.A.**


**DENUMIRE PROIECT**  
 PROIECTARE SI EXECUTIE  
 VARIANTA DE OCOLIRE  
 BACAU


**ANTREPRENOR  
 si  
 PROIECTANT GENERAL**  
 Asocierea :  
 SPEDITION UMB SRL -  
 TEHNOSTRADE SRL


NUMAR CONTRACT : 92/546/07.01.2019


NUMAR PROIECT : 551/21.12.2018

**PROIECTANT**  
 THE WAY TO DARE BEYOND THE LIMITS  
  
**CONSULT**  
 D P CONSULT S.A.

**Manager de Proiect**  
 ing. Ionut Leonard Nedelcu 

**Sef Echipa Proiectare**  
 ing. Mihaela Zorela Veltan 

**Inginer Proiectant Poduri**  
 ing. Ionica Nicolae Todoran 

**Inginer Proiectant Drumuri**  
 ing. Valentin Nicolae Oaida 

Data : 07.2019  
 VERIFICATOR TEHNIC







**DOCUMENTATIE EXPROPRIERI  
 SUPLIMENTARE**

**DENUMIRE PLANSA**  
 PLAN DE SITUATIE  
 OBIECT 3  
 RESTABILIRE DJ119


SCARA 1:1000

**NUMAR PLANSA**  
 551-VOBC-RESTDJ119-PS-02

REVIZII		
NR. REV.	DATA	SEM.N.

-  Culoar expropriat conf. H.G. 620/2013
-  Culoar expropriat conf. H.G. 546/17.07.2018
-  Culoar expropriat conf. H.G. 837/07.10.2015
-  SUPRAFETE SUPLIMENTARE Total 111987.13 mp
-  SUPRAFETE SUPLIMENTARE stalpi electrici 1379.40 mp
-  SUPRAFETE de teren care nu mai sunt necesare executarii lucrarilor asa cum au fost incluse in H.G. 620/2013



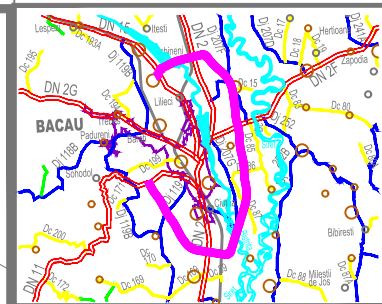

INVESTITOR



COMPANIA NATIONALA DE ADMINISTRARE  
A INFRASTRUCTURII RUTIERE S.A.

DENUMIRE PROIECT  
PROIECTARE SI EXECUTIE  
VARIANTA DE OCOLIRE  
BACAU

ANTREPRENOR  
si  
PROIECTANT GENERAL

Asocierea :  
SPEDITION UMB SRL -  
TEHNOSTRAD S.R.L.

NUMAR CONTRACT : 92/546/07.01.2019

NUMAR PROIECT : 551/21.12.2018

PROIECTANT



Manager de Proiect

ing. Ionut Leonard Nedelcu

Sef Echipa Proiectare

ing. Mihaela Zorela Veltan

Inginer Proiectant Poduri

ing. Ionica Nicolae Todoran

Inginer Proiectant Drumuri

ing. Valentin Nicolae Oaida

Data : 07.2019

VERIFICATOR TEHNIC

DOCUMENTATIE EXPROPRIERI  
SUPLIMENTARE

DENUMIRE PLANSA

PLAN DE SITUATIE  
OBIECT 3  
RESTABILIRE DN11

SCARA 1:1000

NUMAR PLANSA


551-VOBC-RESTDN11-PS-01


REVIZII

NR. REV.	DATA	SEMN.


	Culoar expropriat conf. H.G. 620/2013
	Culoar expropriat conf. H.G. 546/17.07.2018
	Culoar expropriat conf. H.G. 837/07.10.2015
	SUPRAFETE SUPLIMENTARE Total 111987.13 mp
	SUPRAFETE SUPLIMENTARE stalpi electrici 1379.40 mp
	SUPRAFETE de teren care nu mai sunt necesare executarii lucrarilor asa cum au fost incluse in H.G. 620/2013

SFARSIT DRUM DE LEGATURA DN2 - DN11  
DN11 - DN2 Km 174+100 pe DN11

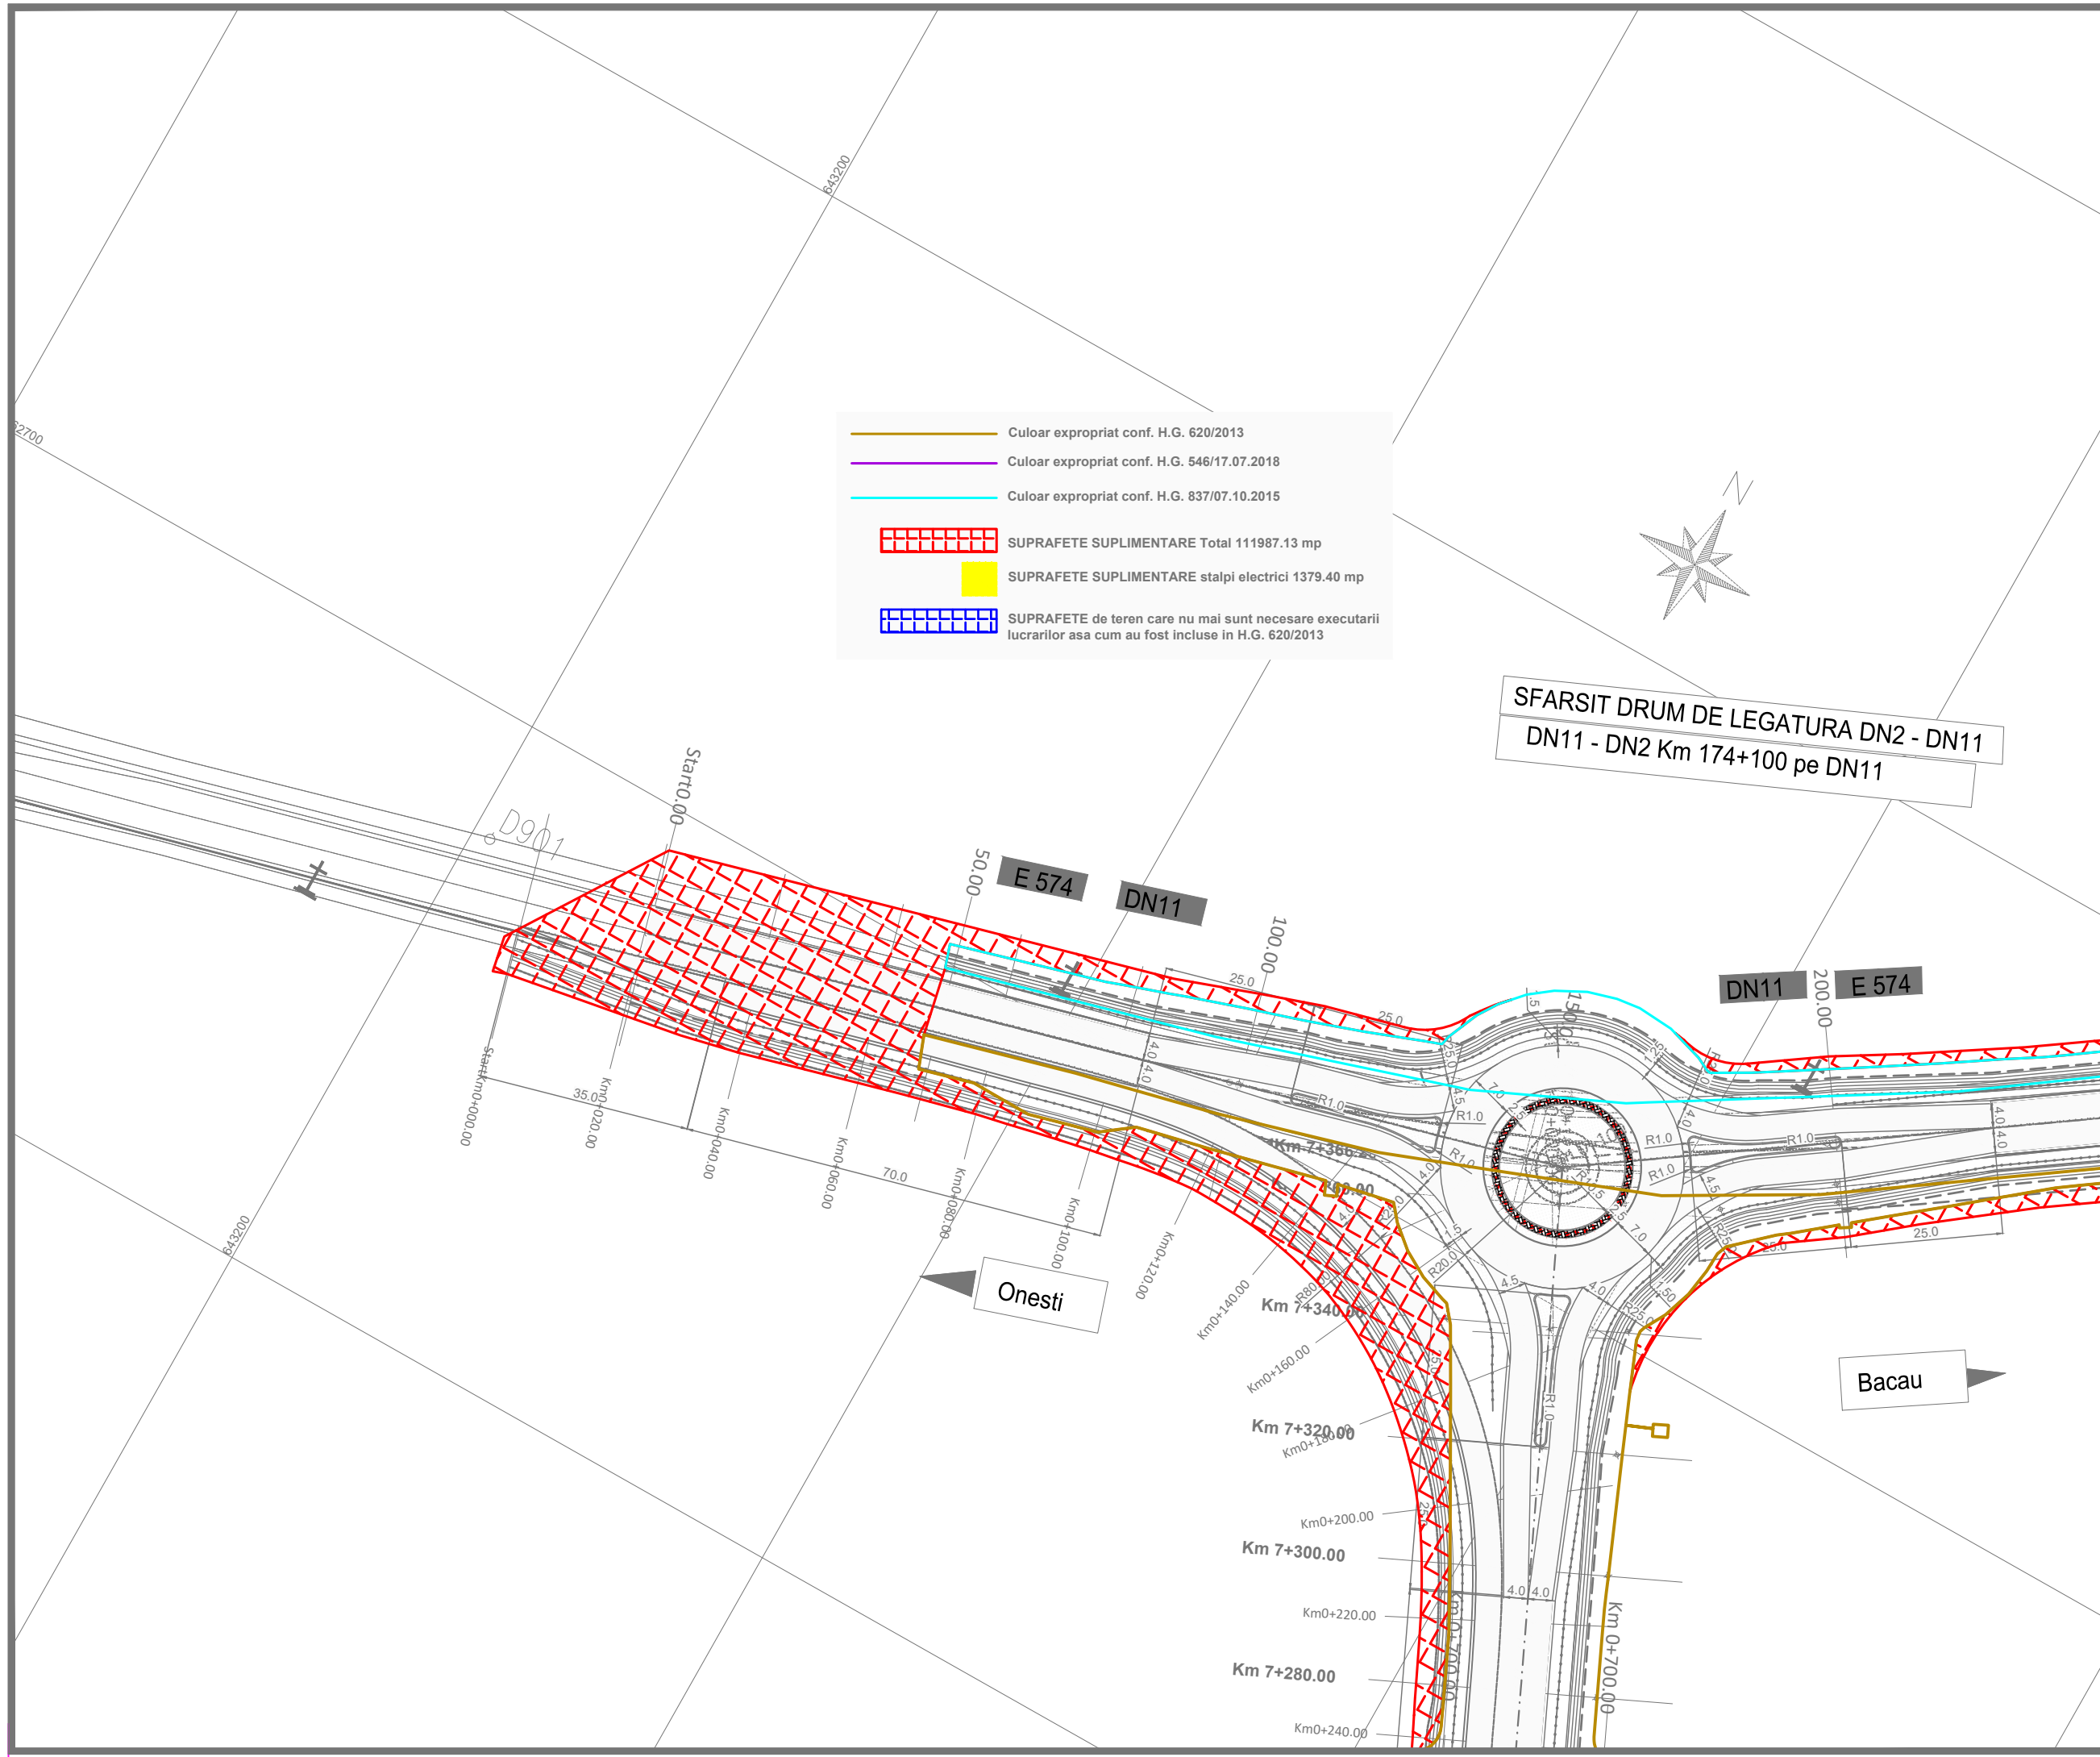

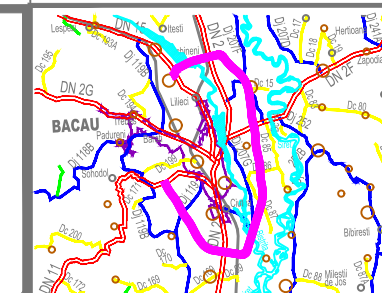

- Culoar expropriat conf. H.G. 620/2013
- Culoar expropriat conf. H.G. 546/17.07.2018
- Culoar expropriat conf. H.G. 837/07.10.2015
- SUPRAFETE SUPLIMENTARE Total 111987.13 mp
- SUPRAFETE SUPLIMENTARE stalpi electrici 1379.40 mp
- SUPRAFETE de teren care nu mai sunt necesare executarii lucrarilor asa cum au fost incluse in H.G. 620/2013

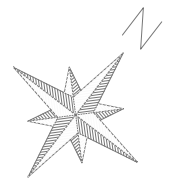


**SFARSIT DRUM DE LEGATURA DN2 - DN11  
DN11 - DN2 Km 174+100 pe DN11**

**DN11**

**DN11 E 574**

**Bacau**

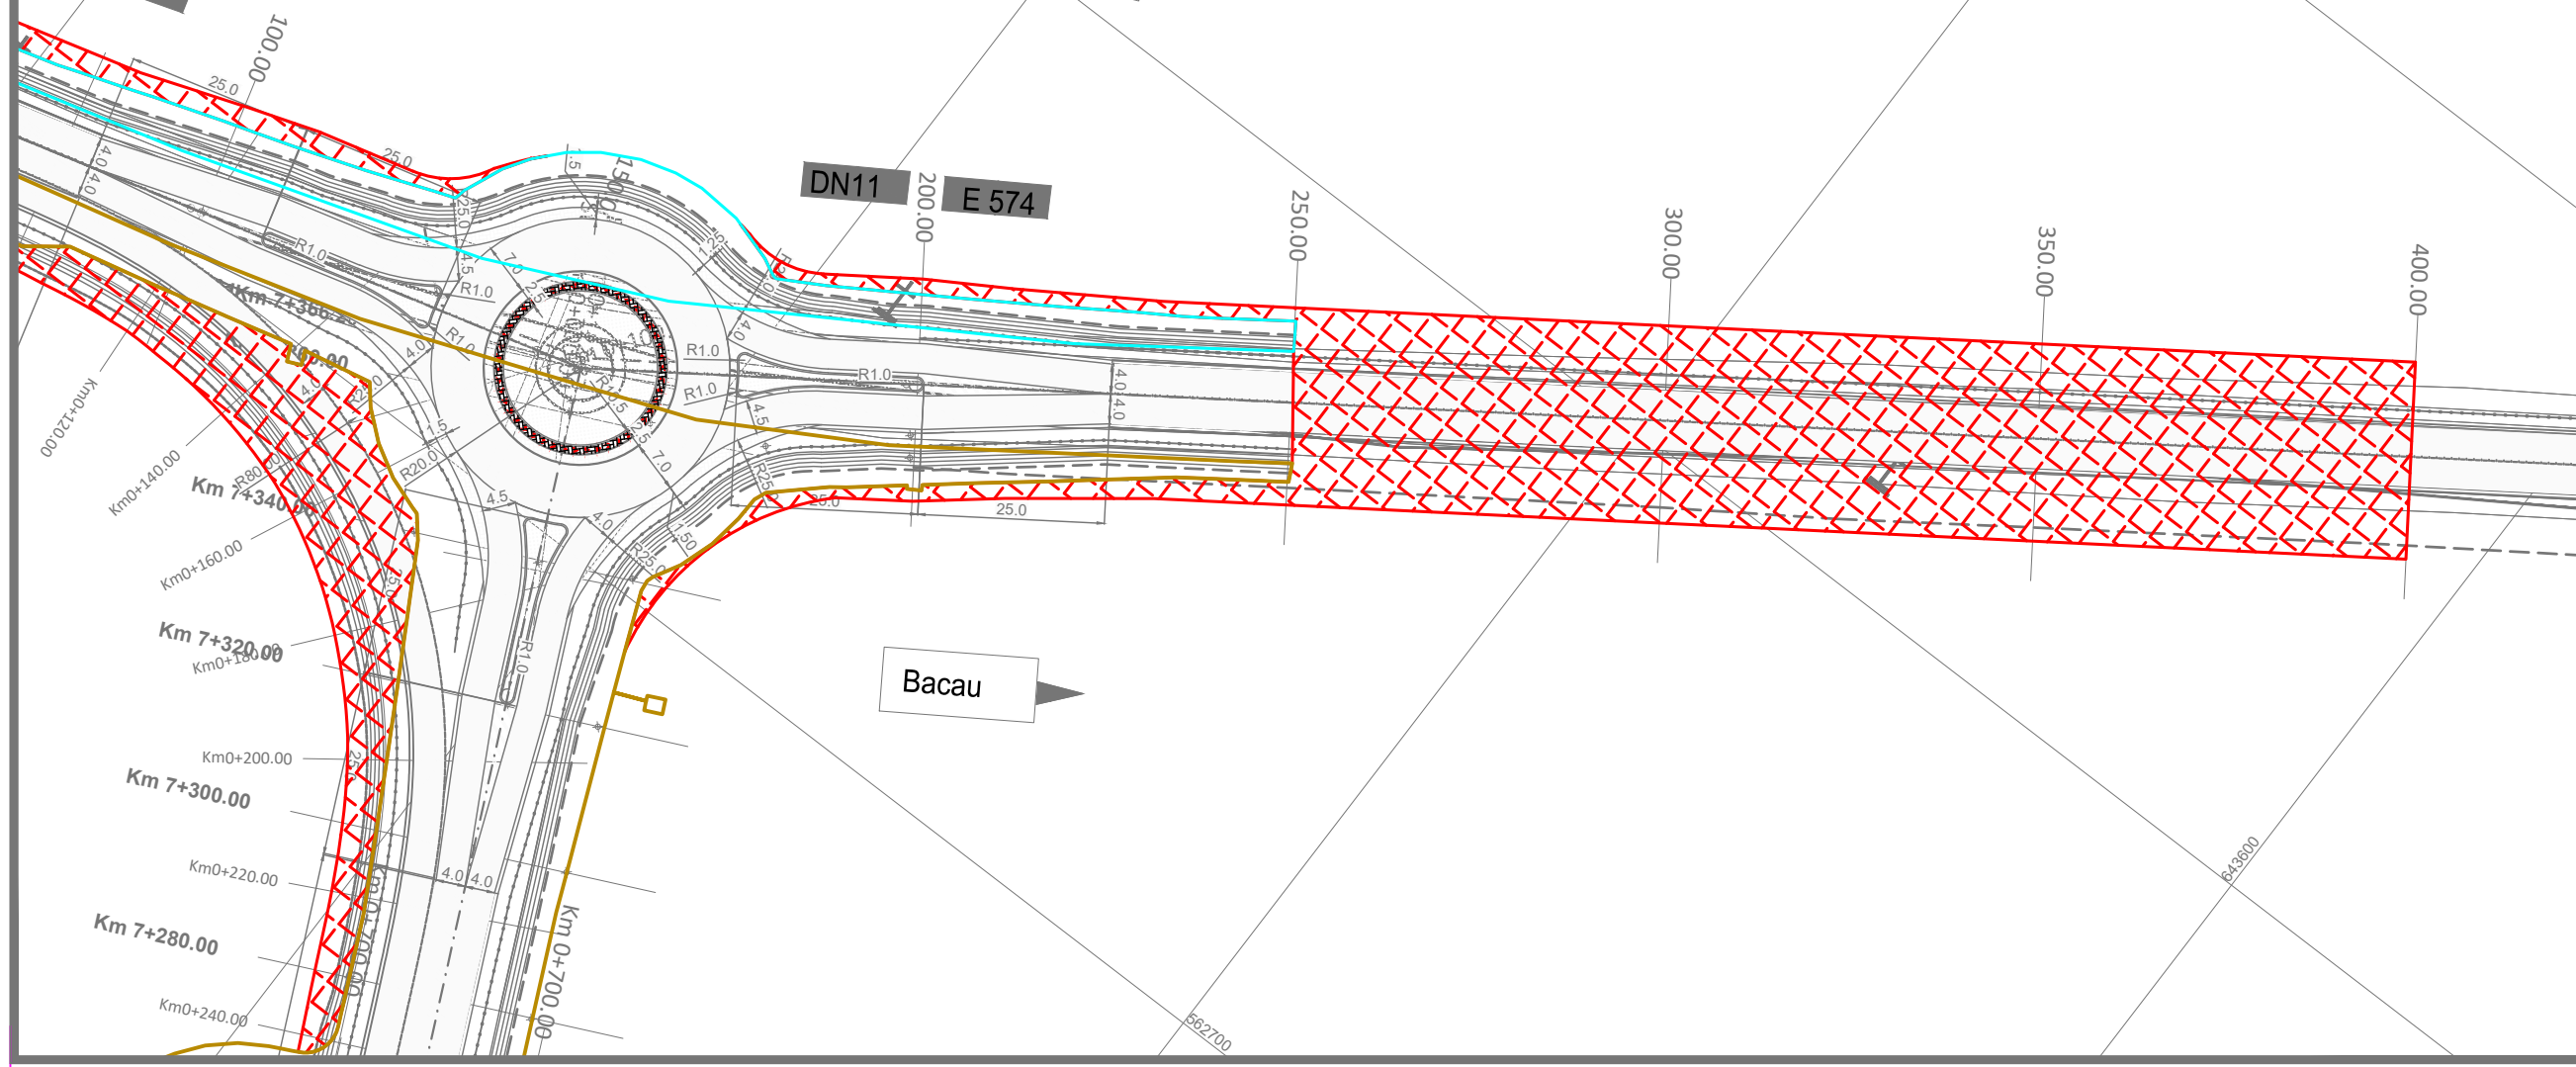

**INVESTITOR**  
  
**COMPANIA NATIONALA DE ADMINISTRARE  
A INFRASTRUCTURII RUTIERE S.A.**

**DENUMIRE PROIECT  
PROIECTARE SI EXECUTIE  
VARIANTA DE OCOLIRE  
BACAU**

**ANTREPRENOR  
si  
PROIECTANT GENERAL**  
Asocierea :  
SPEDITION UMB SRL -  
TEHNOSTRATE SRL

NUMAR CONTRACT : 92/546/07.01.2019

NUMAR PROIECT : 551/21.12.2018

**PROIECTANT**  
  
**D P CONSULT S.A.**

**Manager de Proiect**  
ing. Ionut Leonard Nedelcu

**Sef Echipa Proiectare**  
ing. Mihaela Zorela Veltan

**Inginer Proiectant Poduri**  
ing. Ionica Nicolae Todoran

**Inginer Proiectant Drumuri**  
ing. Valentin Nicolae Oaida

Data : 07.2019  
VERIFICATOR TEHNIC

**DOCUMENTATIE EXPROPRIERI  
SUPLIMENTARE**

**DENUMIRE PLANSA**  
PLAN DE SITUATIE  
OBIECT 3  
RESTABILIRE DN11

SCARA 1:1000

NUMAR PLANSA  
551-VOBC-RESTDN11-PS-02

REVIZII

NR. REV.	DATA	SEMN.