


Rgi 48666/2023
Prezentul document recepționat este valabil
Însoțit de procesul verbal de recepție nr.2593/2023

**Danut-
Arminiu Tiron**
Semnat digital de
Danut-Arminiu Tiron
Data: 2023.10.11
09:37:23 +03'00'



Prezentul document recepționat este valabil însoțit de procesul verbal de recepție nr. 48666 /data 11.10.2023
Planul se va utiliza doar în scopul solicitat, respectiv pentru: "MASURI DE EFICIENTIZARE A ACTIVITATII DE TRANSPORT RUTIER IN ZONA VAMII SIRET, JUD. SUCEAVA "

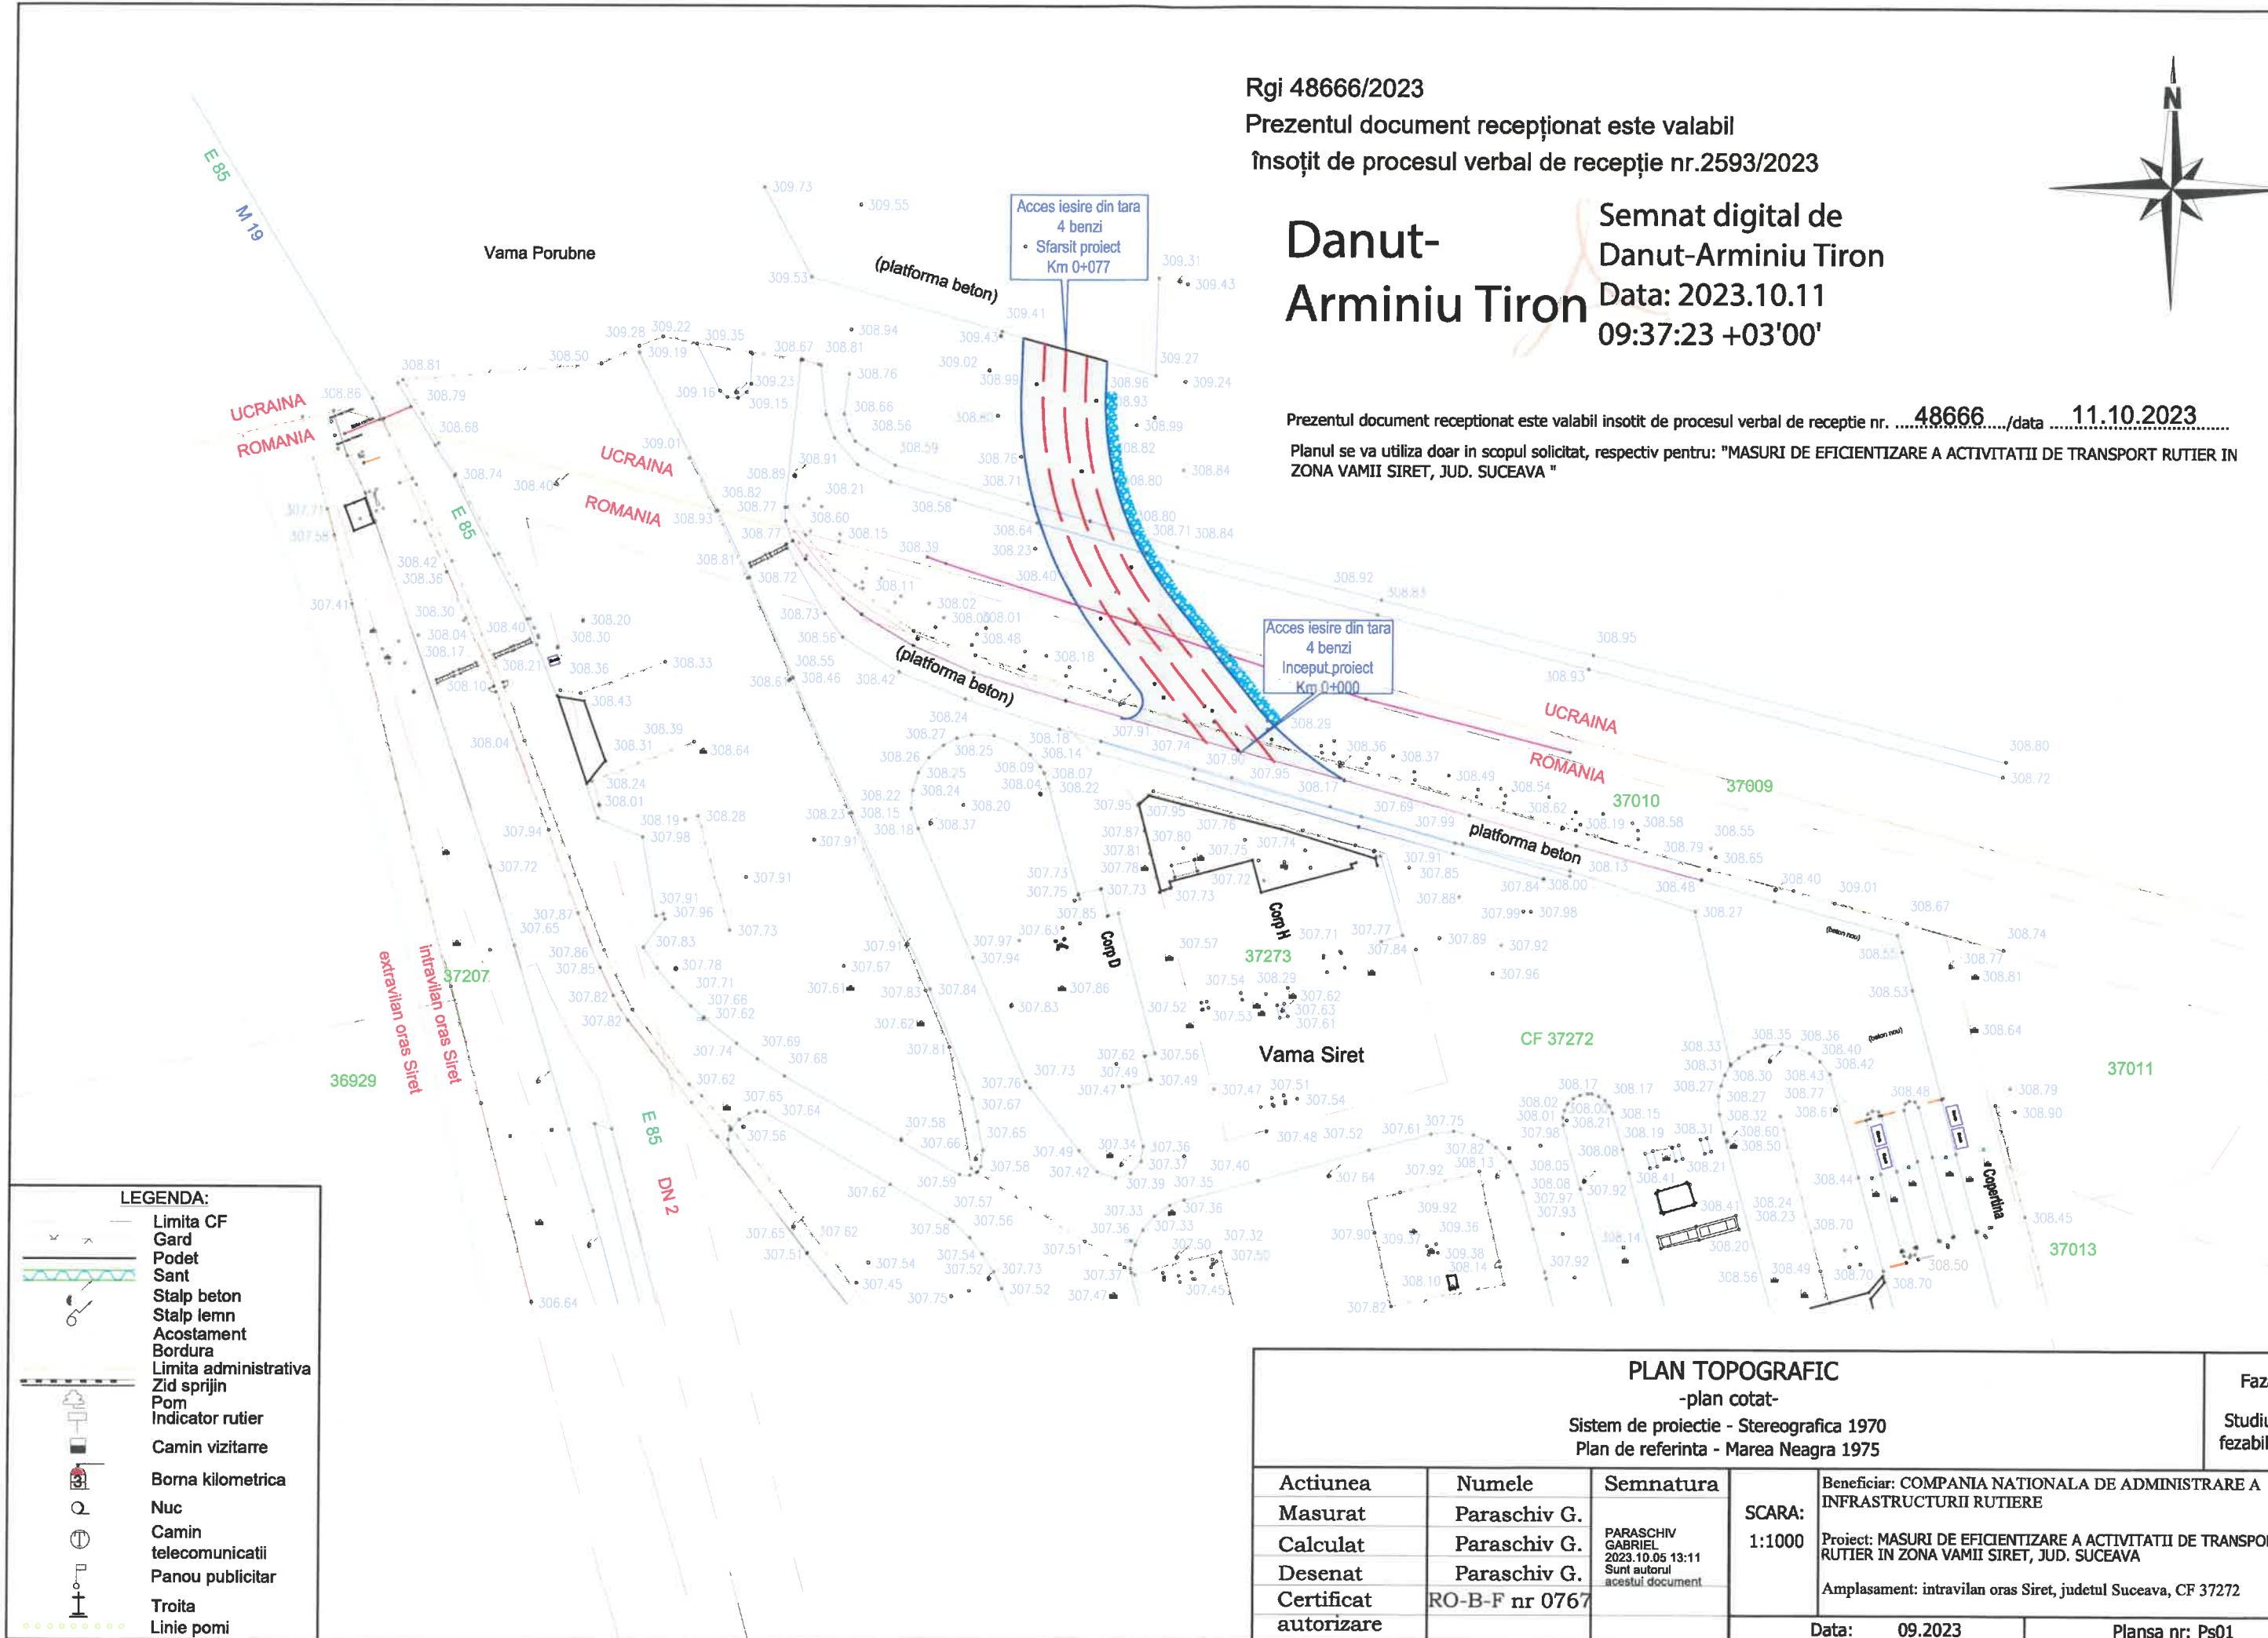

LEGENDA:

- Limita CF
- Gard
- Podet
- Sant
- Stalp beton
- Stalp lemn
- Acostament
- Bordura
- Limita administrativa
- Zid sprijin
- Pom
- Indicator rutier
- Camin vizitar
- Borna kilometrica
- Nuc
- Camin telecomunicatii
- Panou publicitar
- Troita
- Linie pomi

PLAN TOPOGRAFIC					Faza:
-plan cotat-					Studiu de fezabilitate
Sistem de proiectie - Stereografica 1970					
Plan de referinta - Marea Neagra 1975					
Actiunea	Numele	Semnatura	SCARA: 1:1000	Beneficiar: COMPANIA NATIONALA DE ADMINISTRARE A INFRASTRUCTURII RUTIERE	
Masurat	Paraschiv G.	PARASCHIV GABRIEL 2023.10.05 13:11 Sunt autorul acestui document		Proiect: MASURI DE EFICIENTIZARE A ACTIVITATII DE TRANSPORT RUTIER IN ZONA VAMII SIRET, JUD. SUCEAVA	
Calculat	Paraschiv G.			Amplasament: intravilan oras Siret, judetul Suceava, CF 37272	
Desenat	Paraschiv G.				
Certificat	RO-B-F nr 0767				
autorizare			Data: 09.2023		
			Plansa nr: Ps01		